


Detail Stahlstützwand - Aufsicht Standardelement, Länge 2950 mm - M 1:10

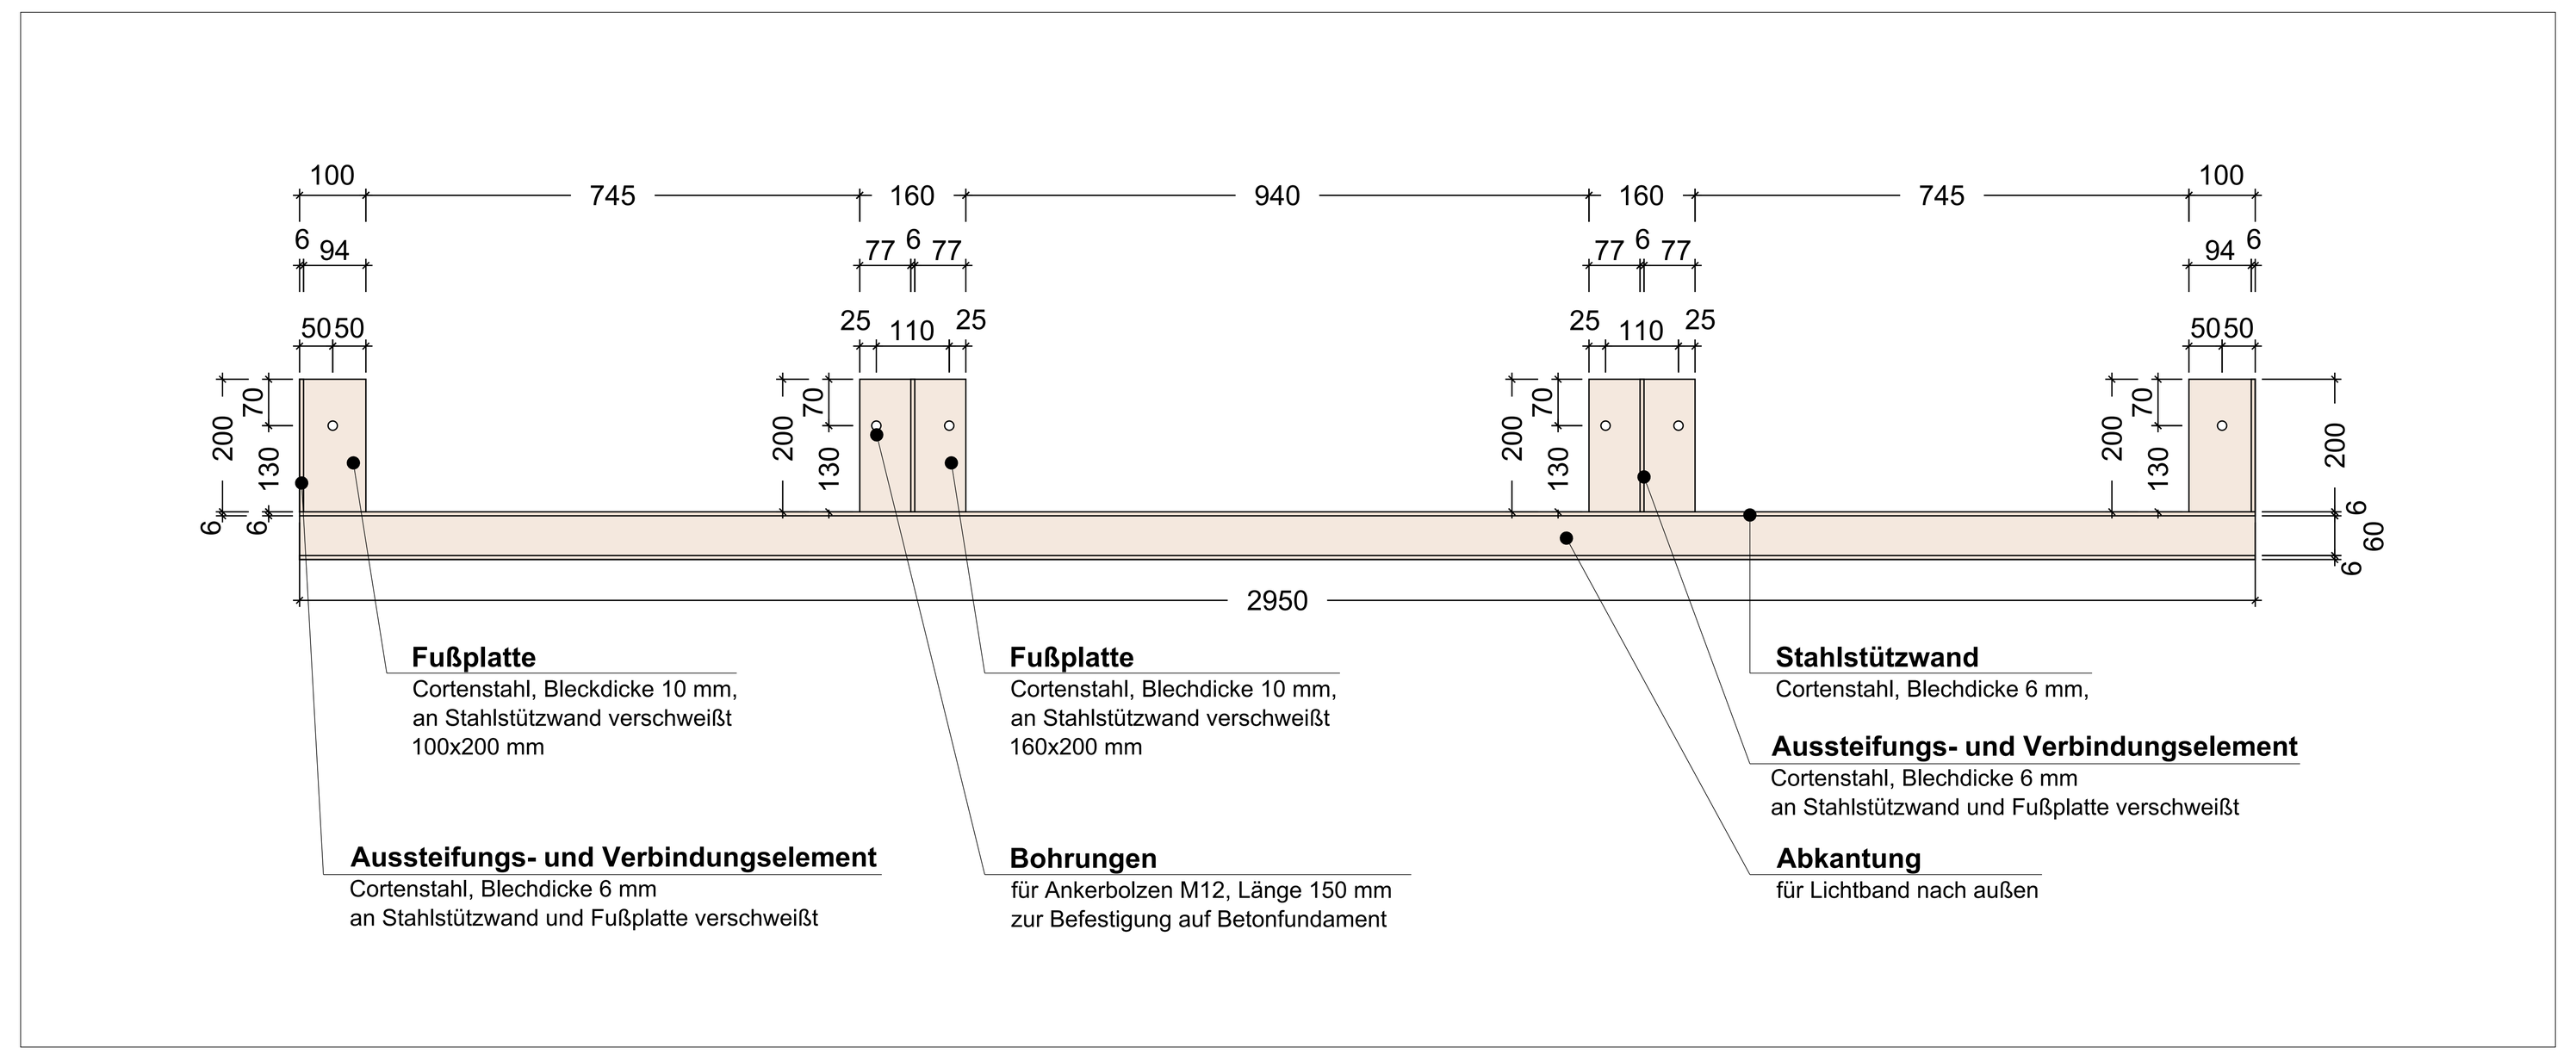


Detail Stahlstützwand - Schnitt - M 1:10

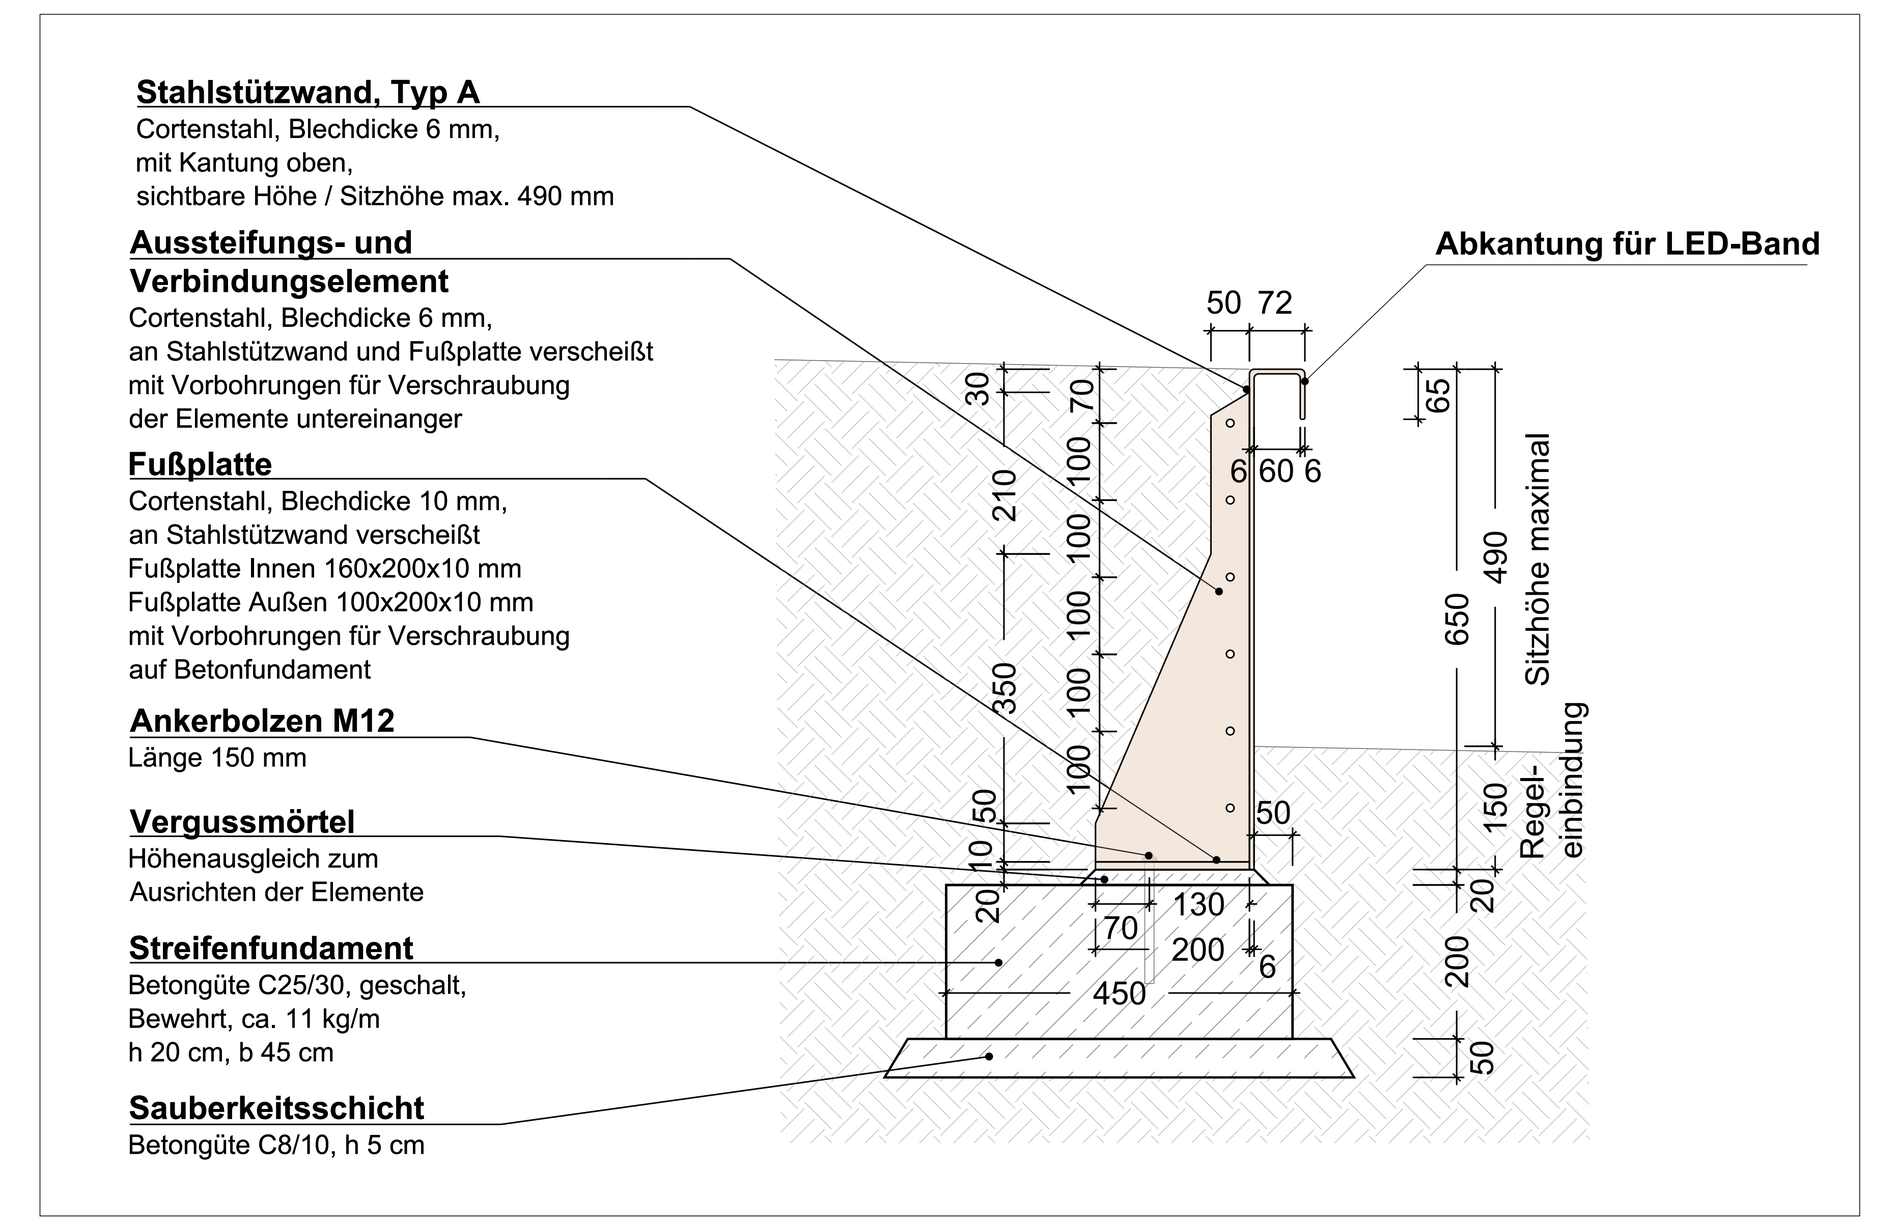

Detail Typen Stahlstützwand - Schnitt - M 1:10

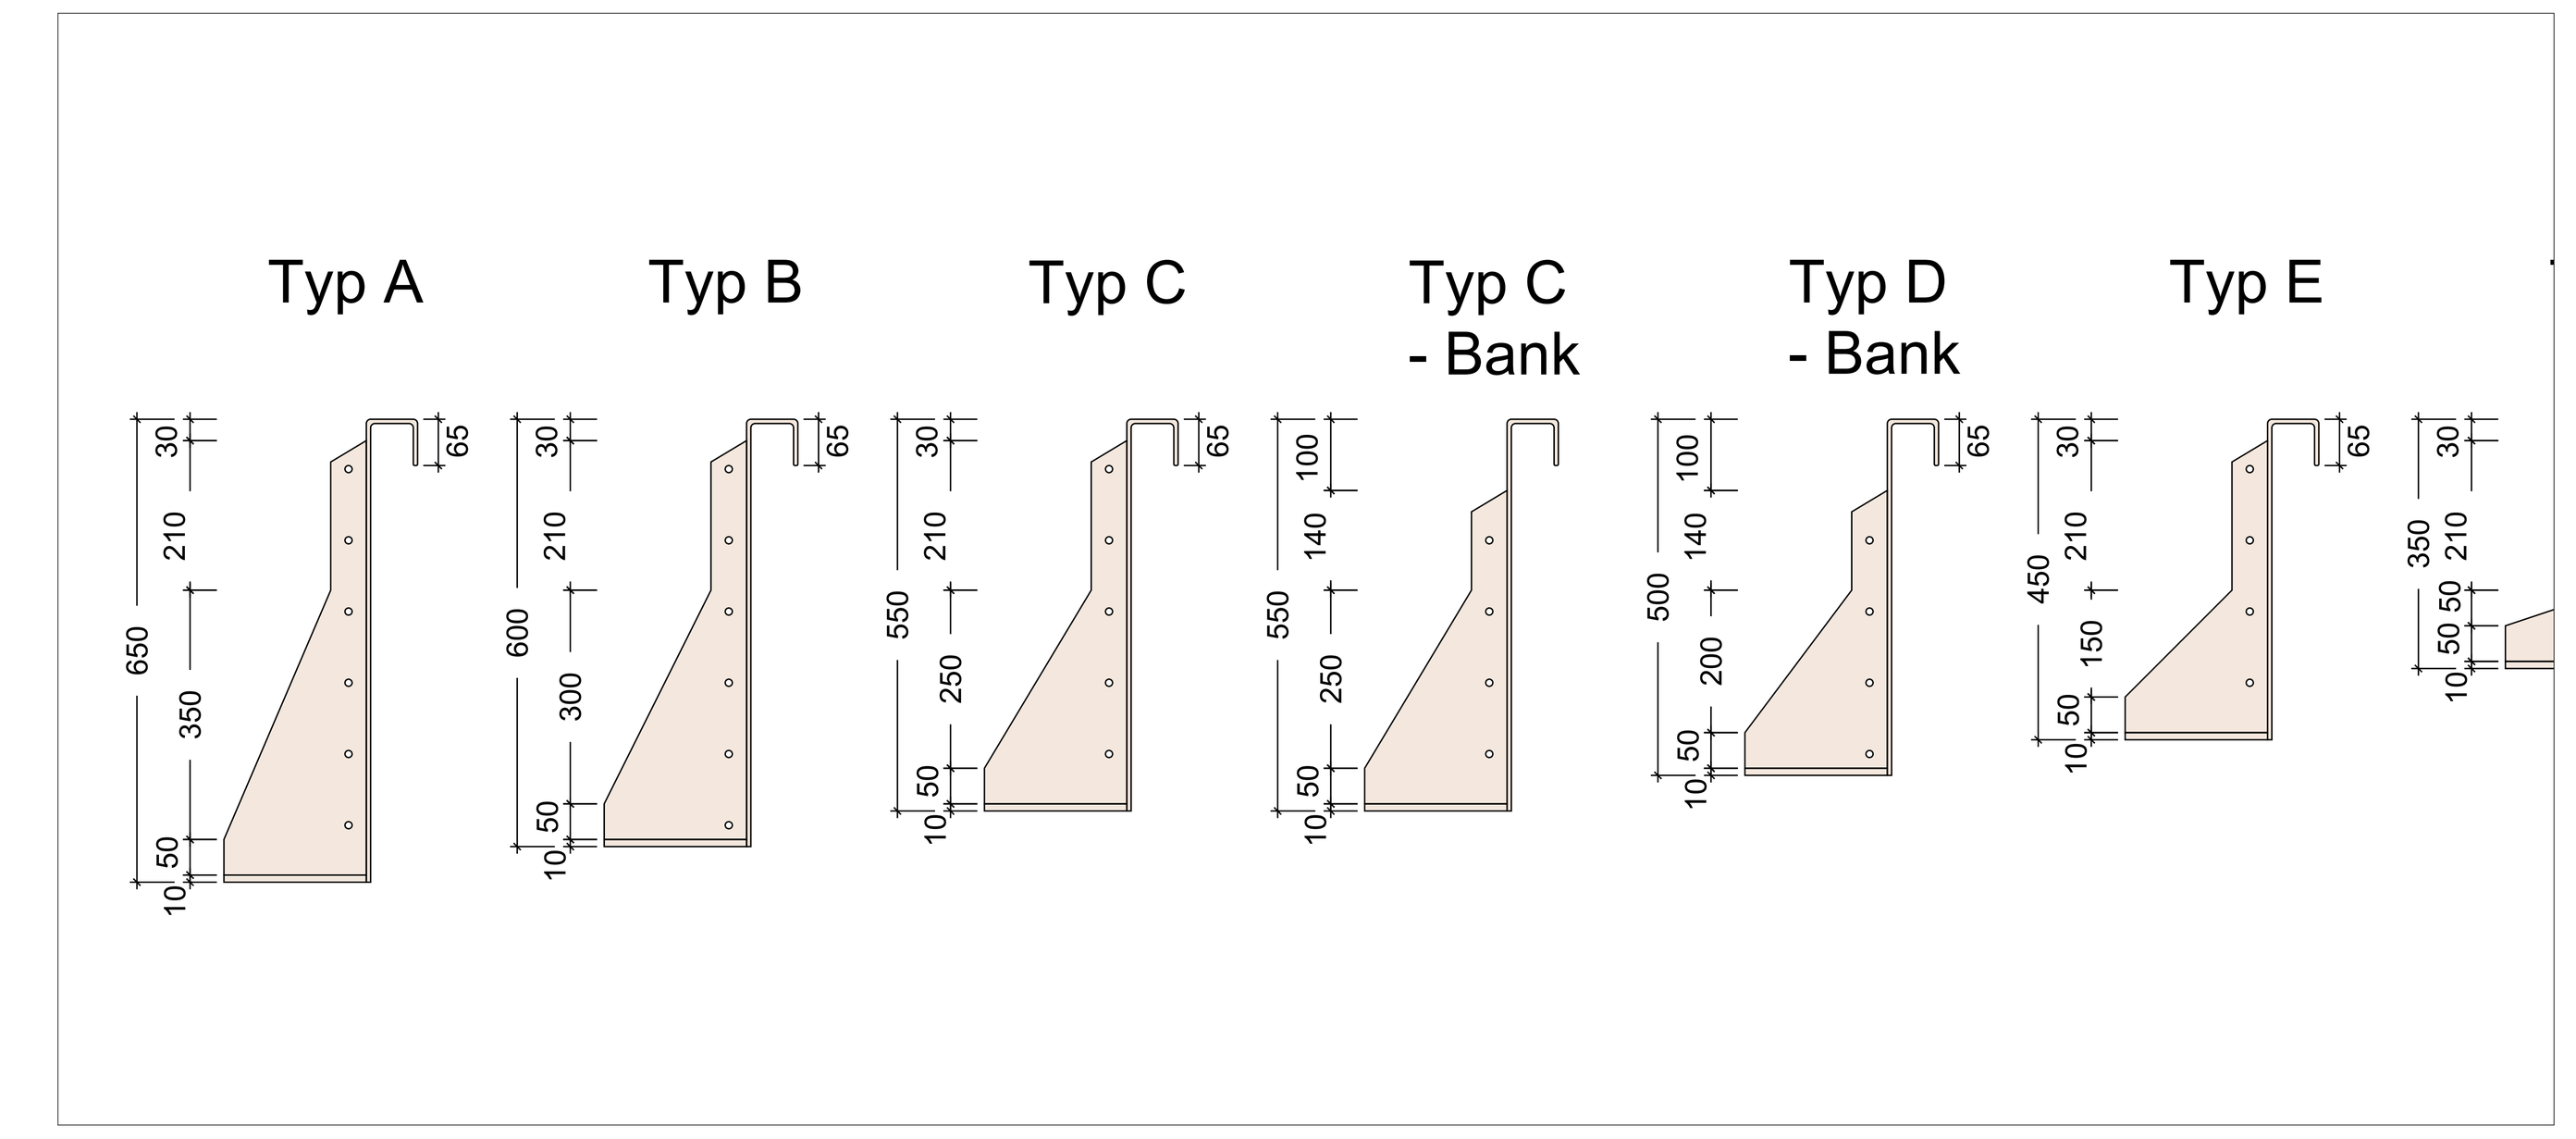


Detail Stahlstützwand Schnitt BAS_8 - Ansicht - M 1:50

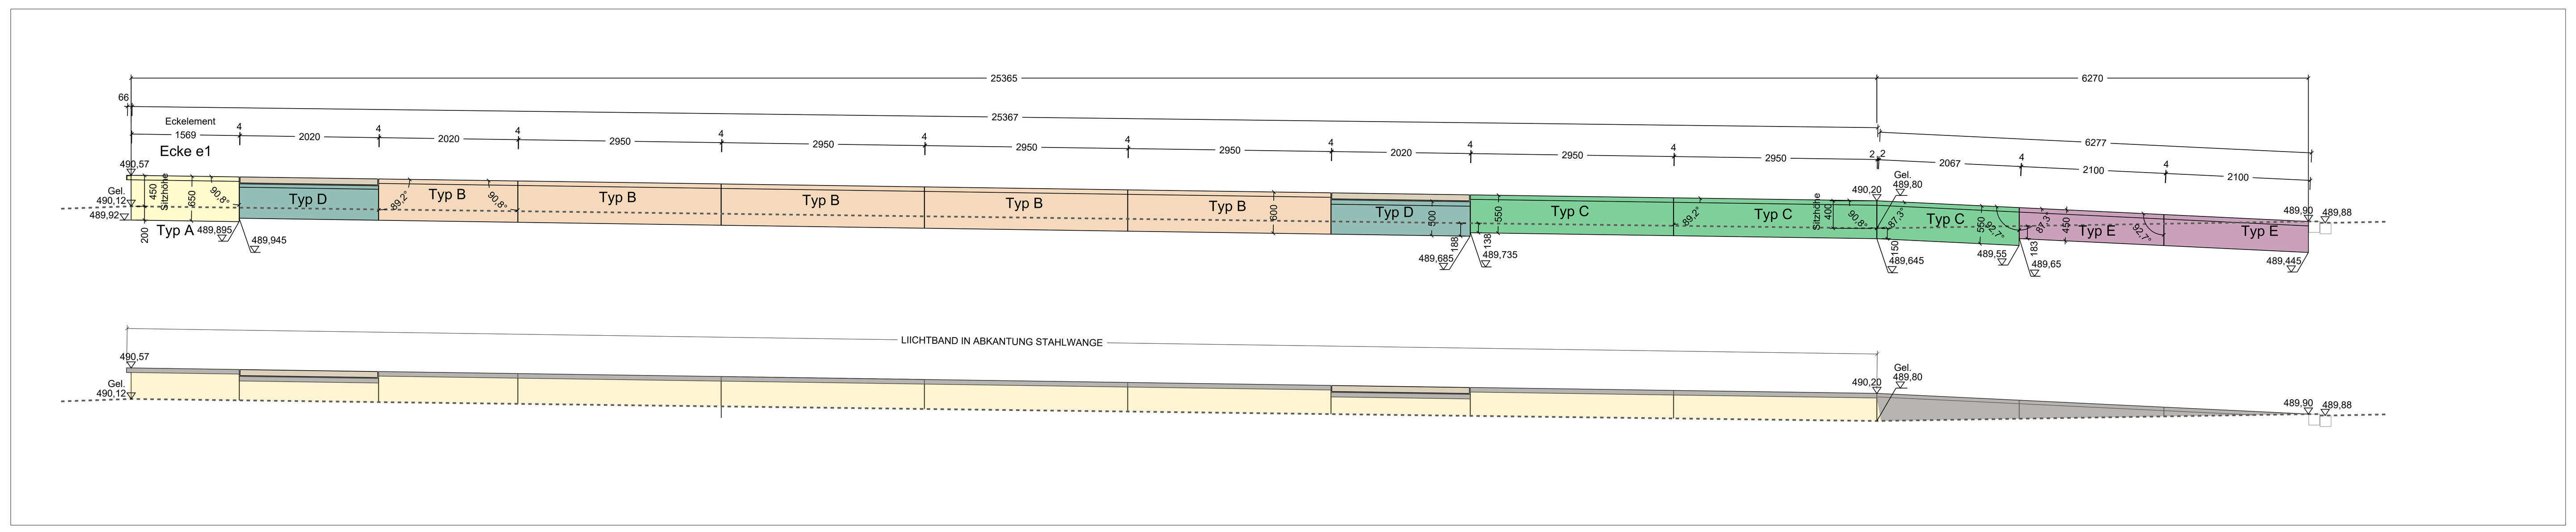


- Stahlstützwand, Typ A Höhe 650 mm
- Stahlstützwand, Typ B Höhe 600 mm
- Stahlstützwand, Typ C Höhe 550 mm
- Stahlstützwand, Typ D Höhe 500 mm
- Stahlstützwand, Typ E Höhe 450 mm
- Stahlstützwand, Typ F Höhe 350 mm

Material:
Wetterfester Baustahl (Cor-Ten B) (TKS-Kurzname),
S355J2W+N (EN-Kurzname),
1.8965 (Werkstoffnummer)


Schnitt BAS_8 - M 1:100

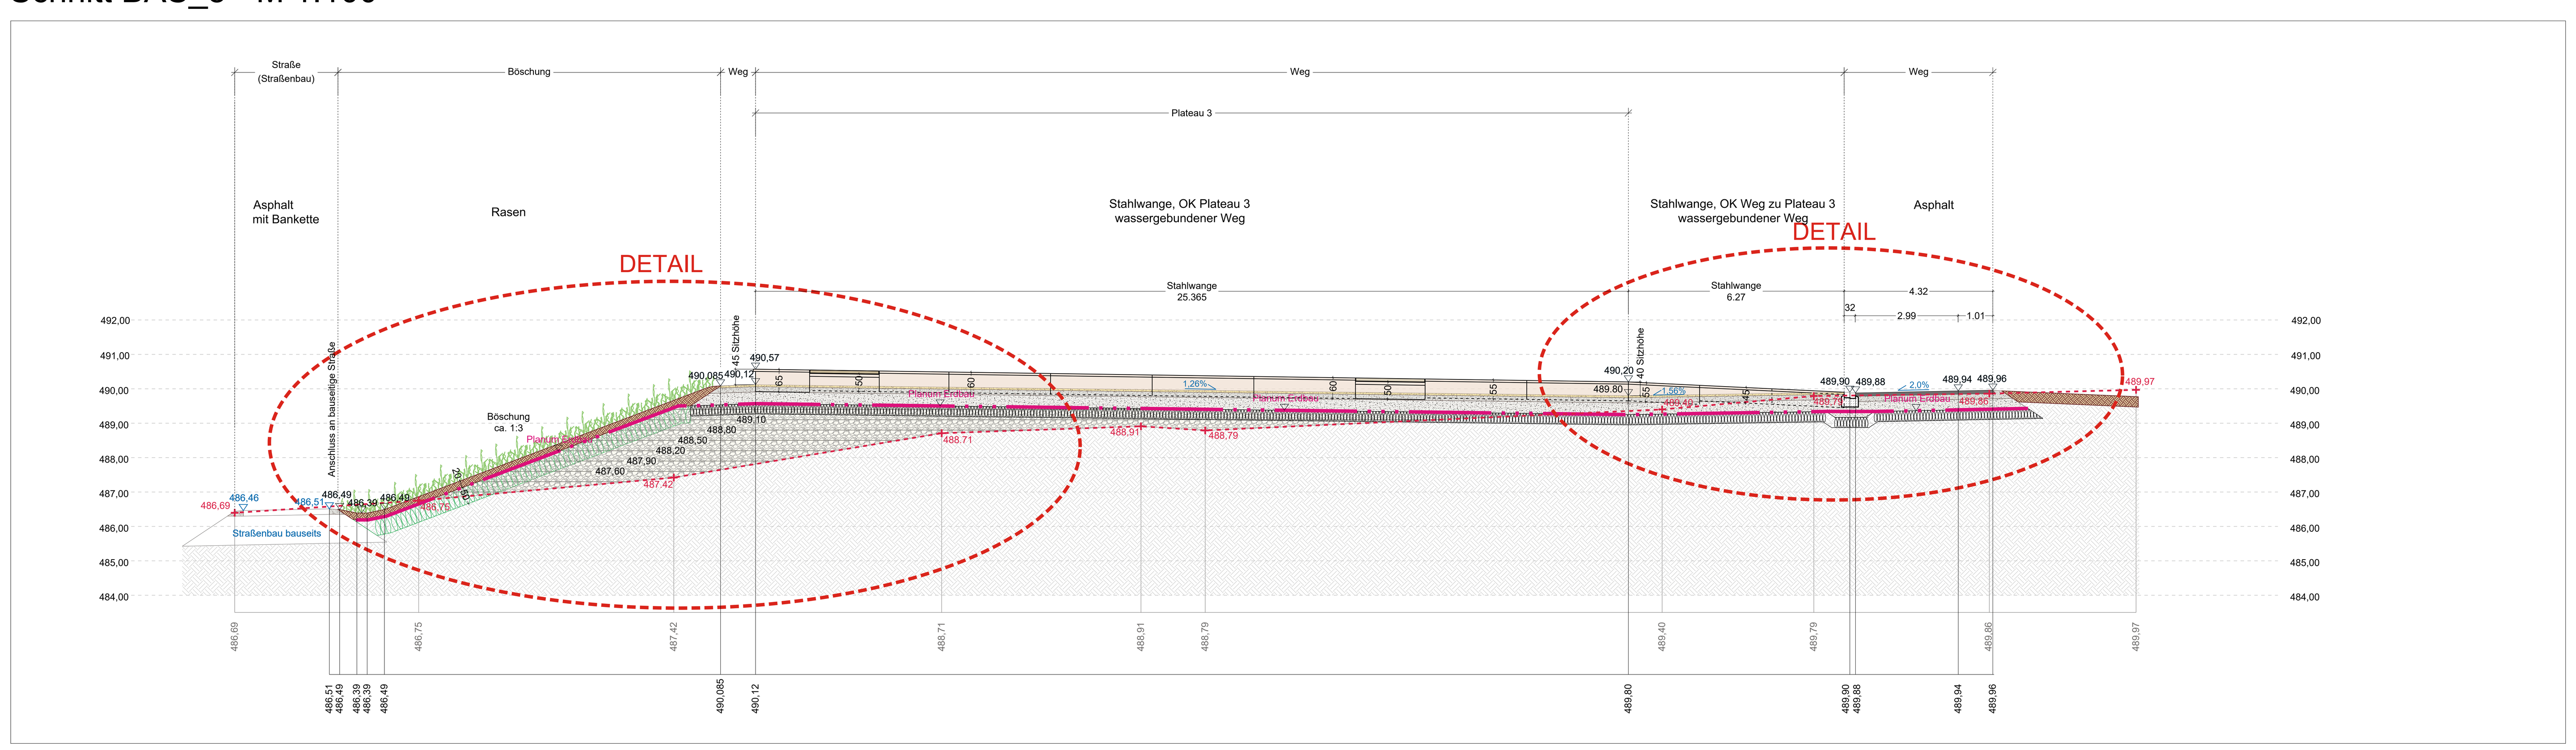


Detail Anschluss Weg an Asphaltweg - M 1:50

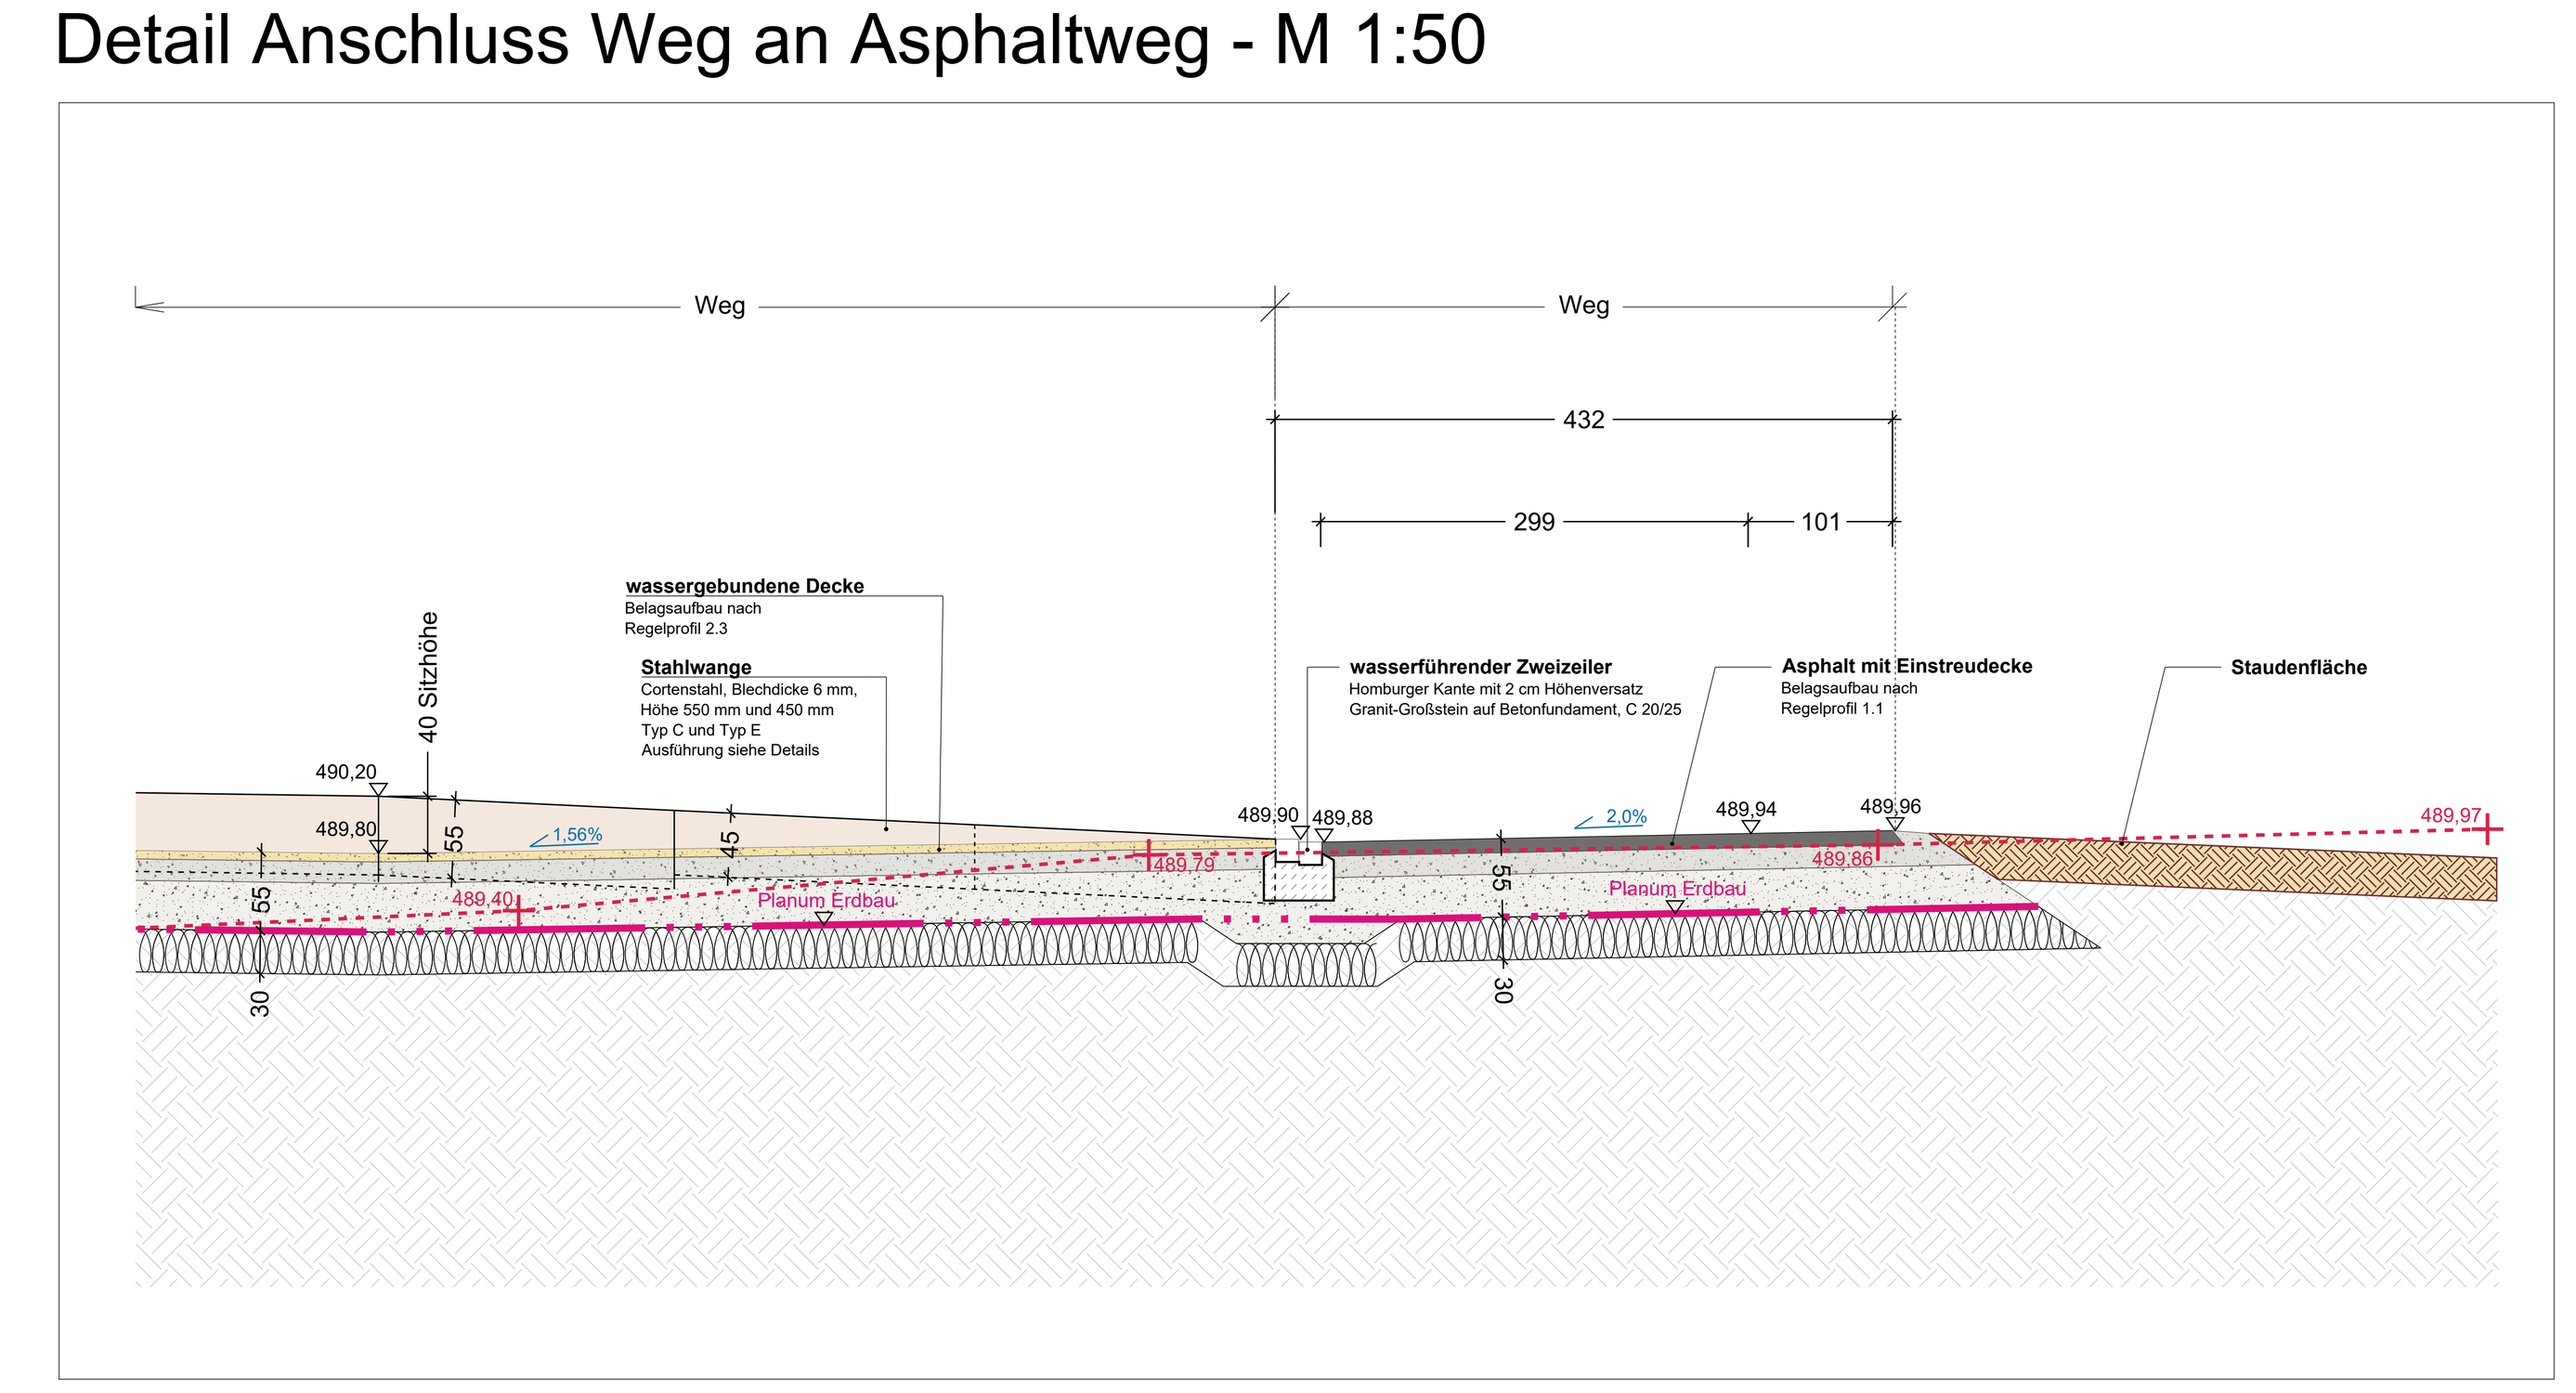

Grundriss - Teilbereich Bastion - M 1:100

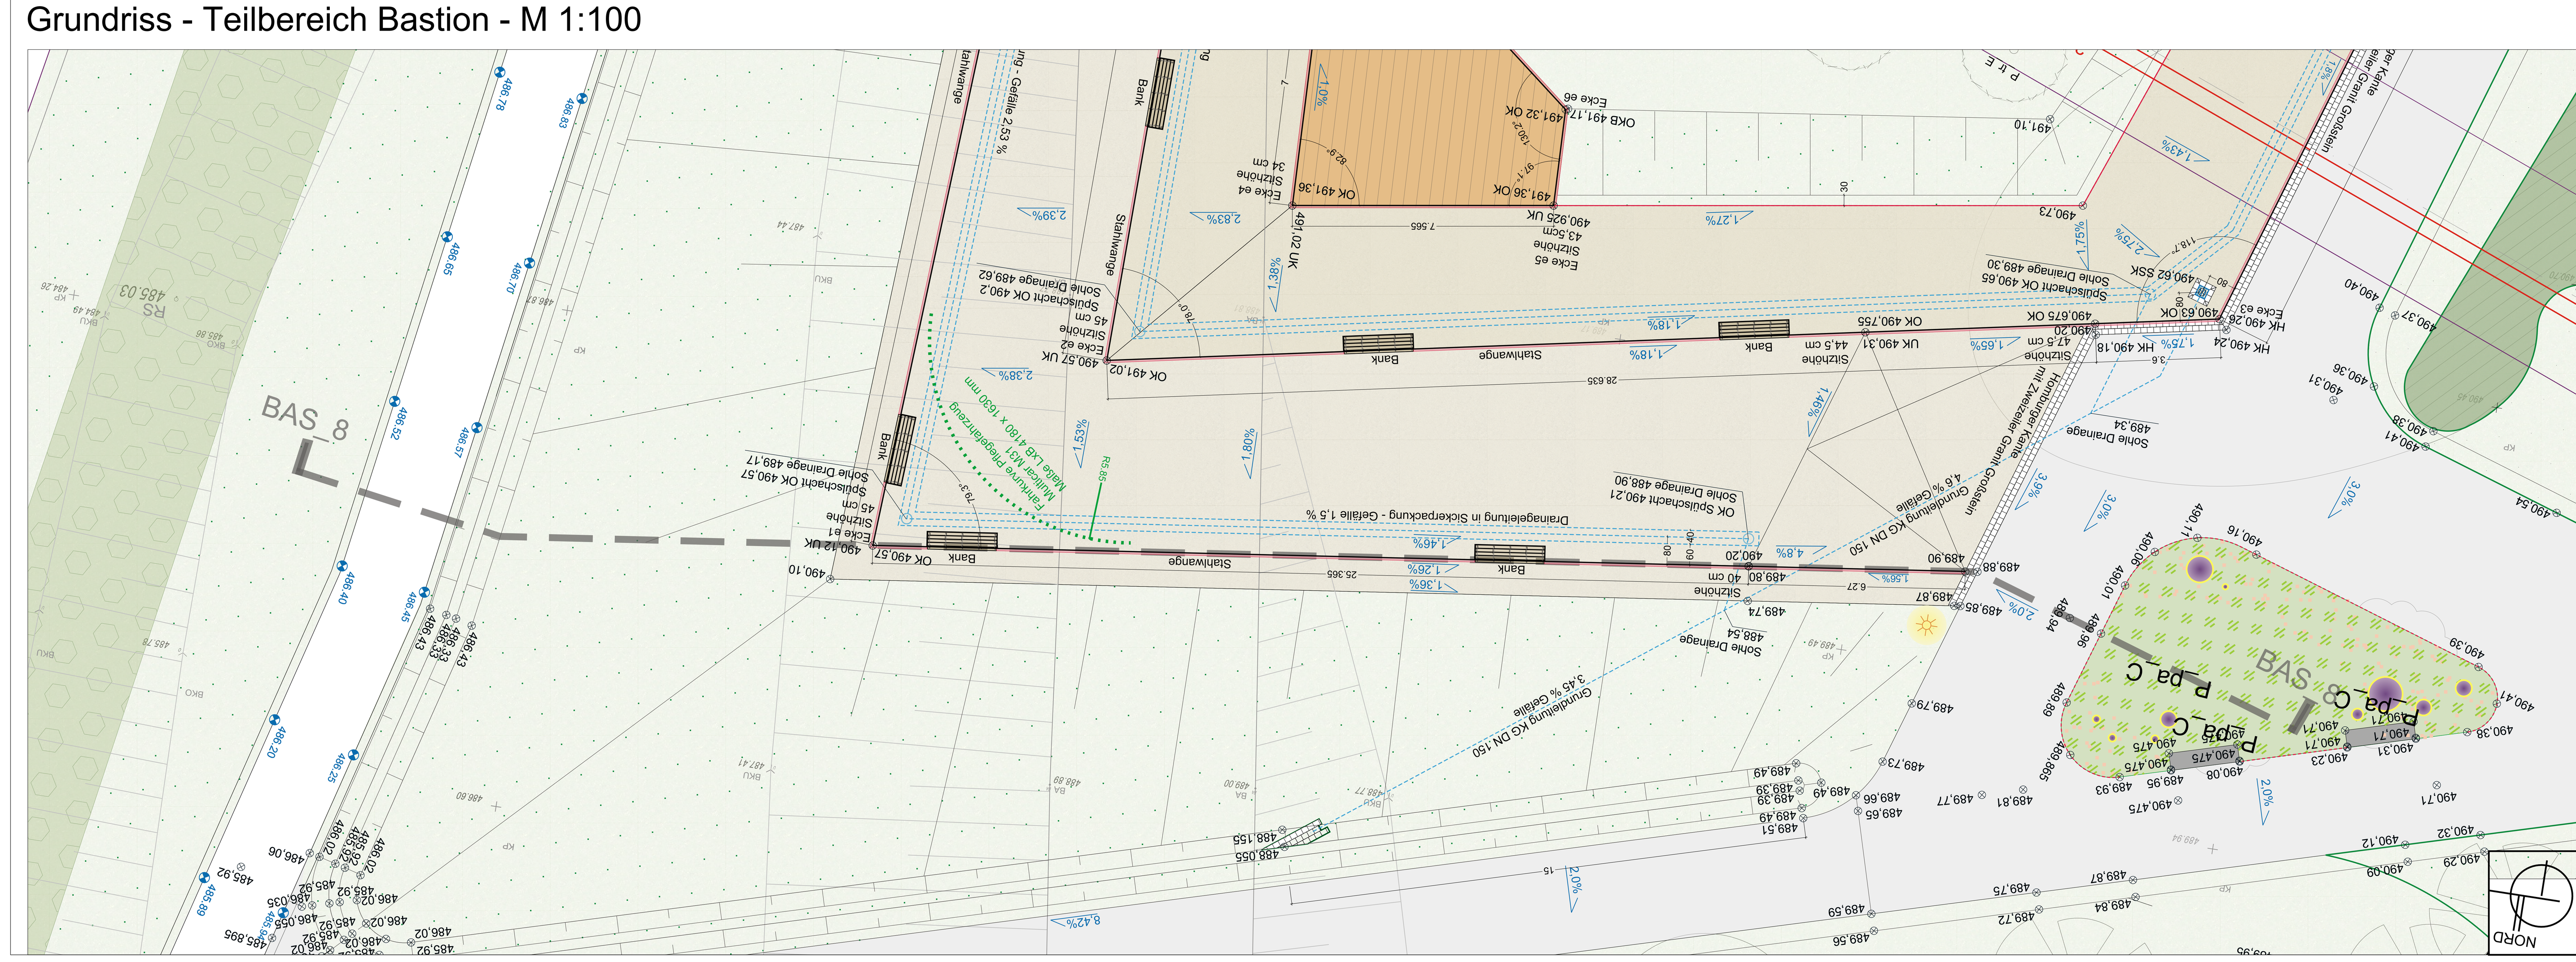

Detail Bankett mit Rodelhang - M 1:50

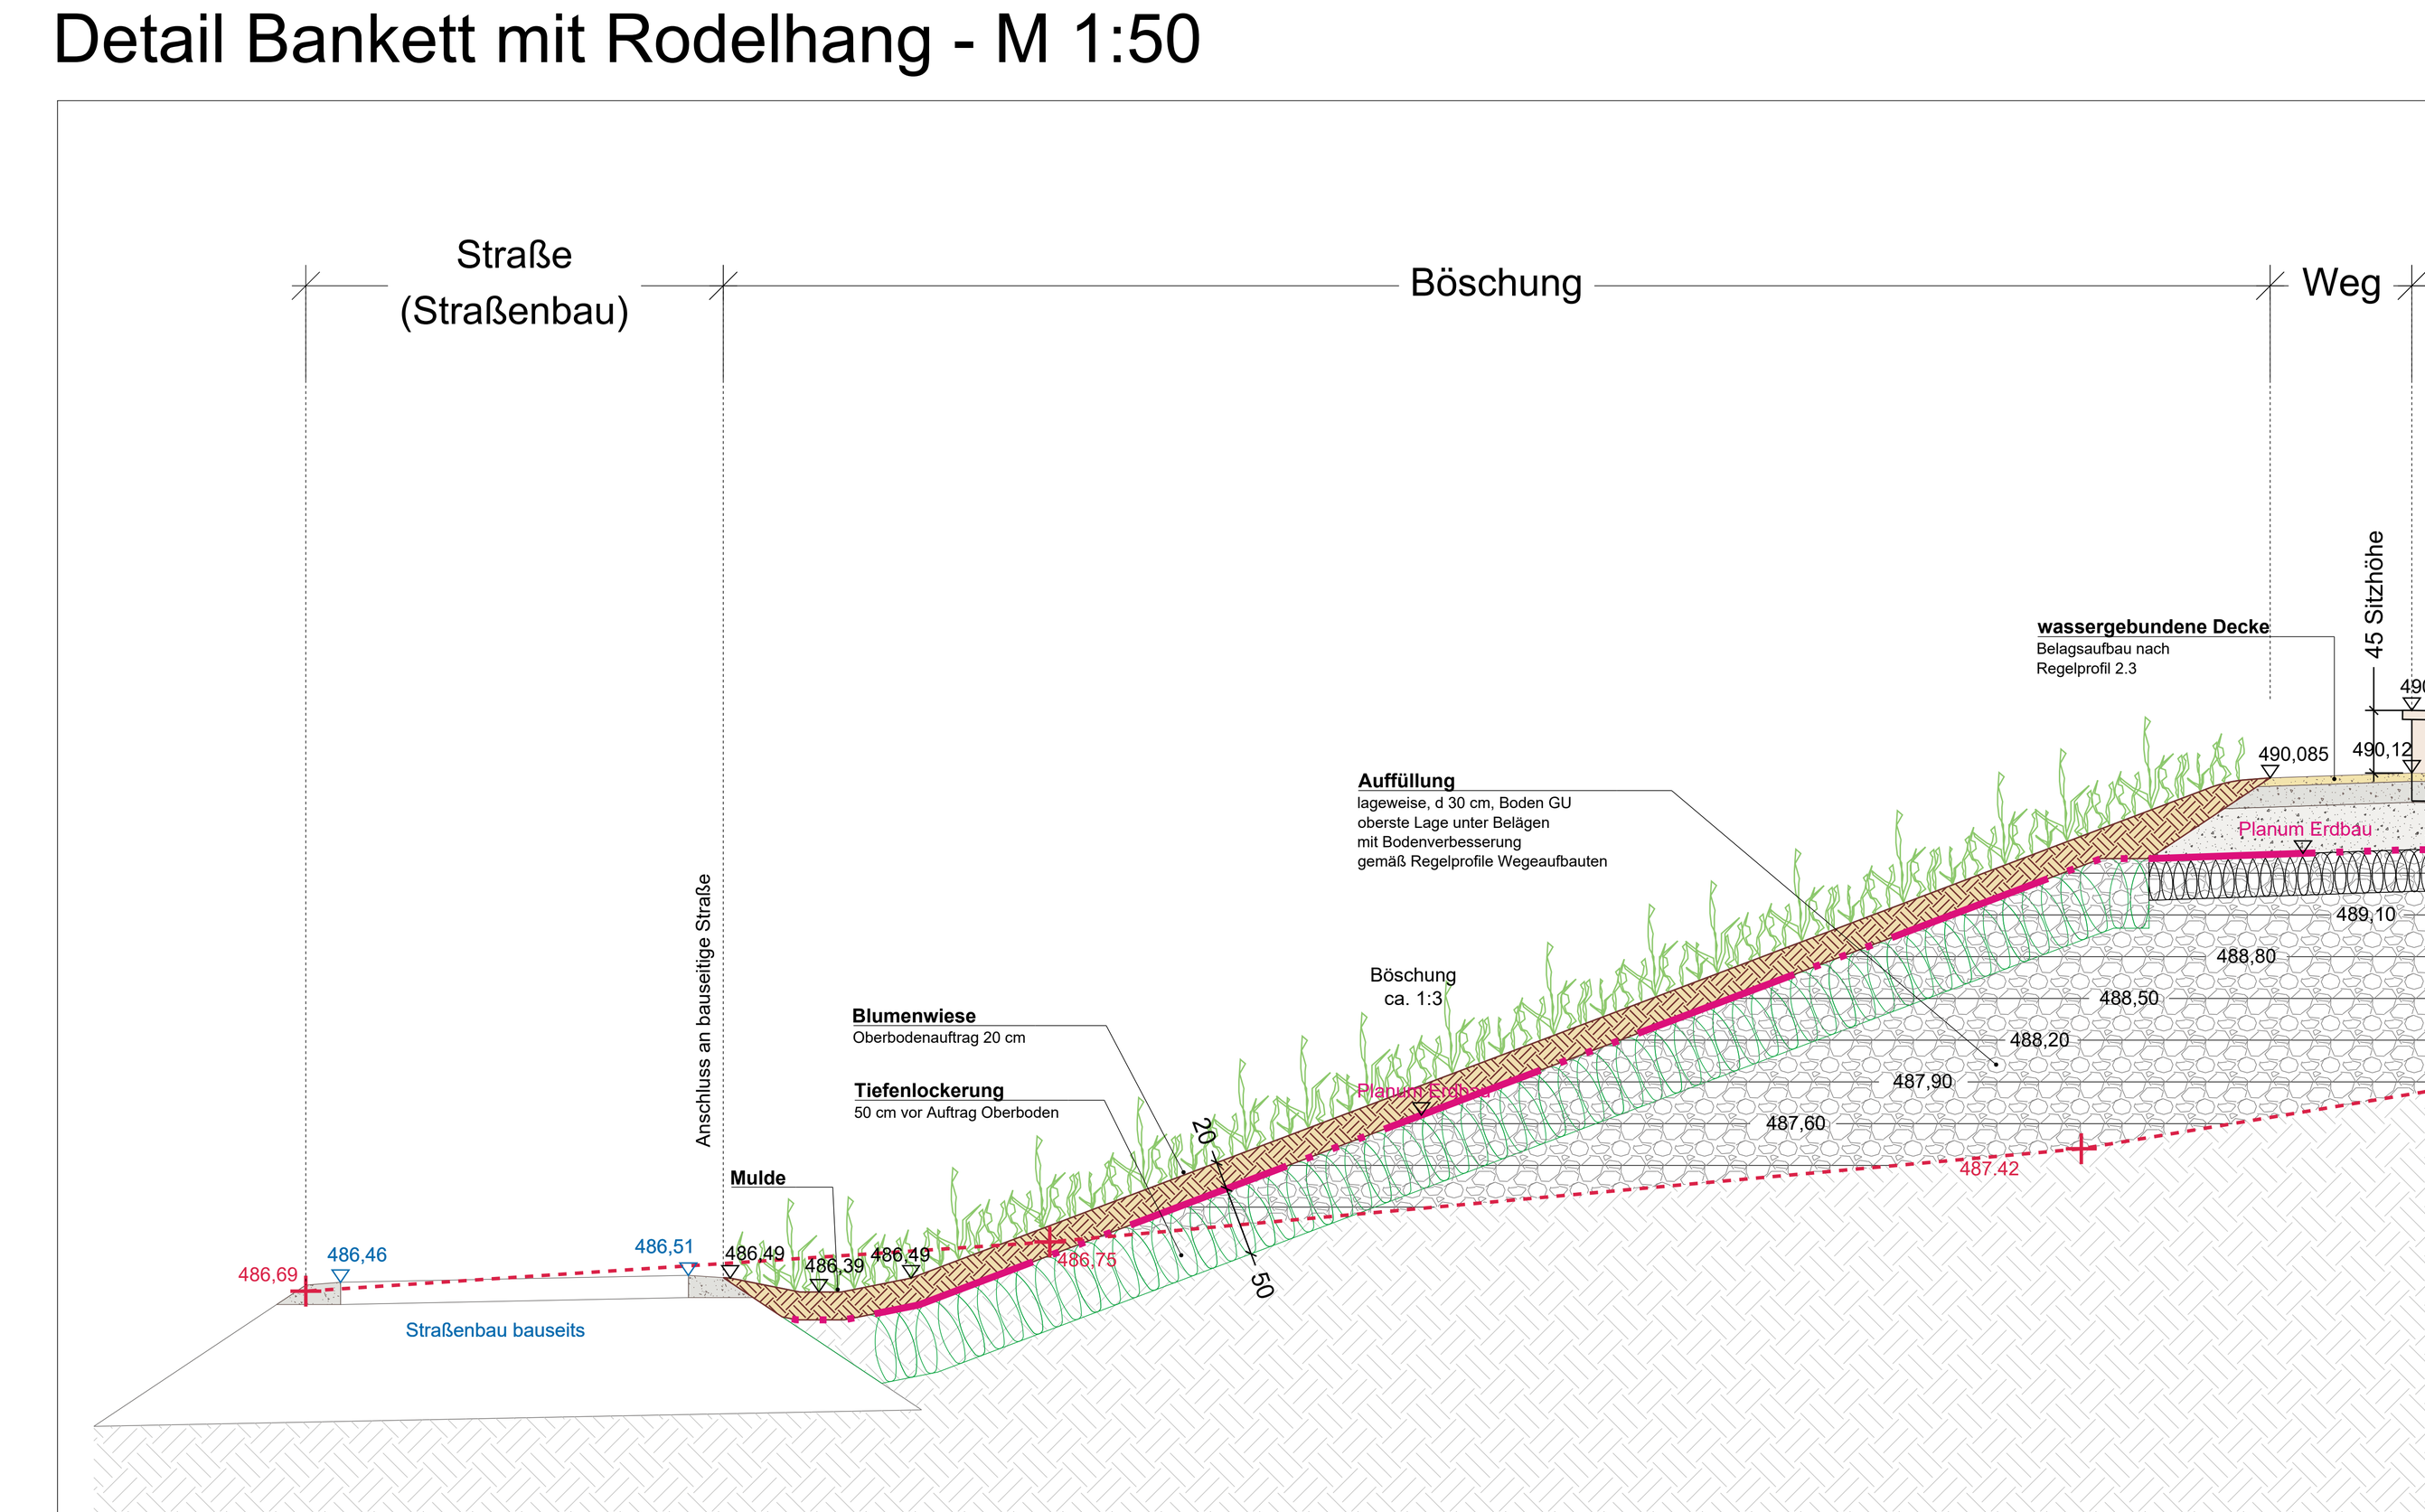

Die dargestellten Sparten sind nachrichtliche Übernahmen. Der Auftragnehmer ist verpflichtet, Pläne zur genauen Lage von Leitungen, Kabeln, Dränagen, Kanälen, Bauwerke der Spartenträger, u. Ä. bei den jeweiligen Spartenträgern vor Baubeginn einzuholen.
Maß- und Inhaltsdifferenzen sind vor Ausführungsbeginn mit der Bauleitung zu klären. Alle angegebenen Maße und Höhen sind auf der Baustelle eigenverantwortlich zu prüfen.

PROJEKT NR._PLANNR.: P10: 2461_W_BAS_S_D_8 - Bastion_Schnitt 8 m. Details
INDEX: I

NR.	ÄND.	ERG.	ANMERKUNG	BEARB.	GEZ.	DATUM
A	-	-		-	RH	30.06.2026
B	-	-		-	RH	07.08.2026
C	-	-		-	RH	20.08.2026
D	-	-		-	RH	24.08.2026
E	-	-	Arbeitsstand	-	-	-
F	-	-	Arbeitsstand	-	-	-
G	-	-	Arbeitsstand	-	-	-
H	-	-	Arbeitsstand	-	-	-
I	-	-	Arbeitsstand	-	-	-

Bauvorhaben: Alfred-Delp-Quartier Donauwörth
Neugestaltung der Grün- und Freiflächen

Bauherrschaft: Große Kreisstadt Donauwörth,
Rathausgasse 1, 86609 Donauwörth
stadt@donauwoerth.de

Vertreten durch:
Landesgartenschau Donauwörth 2028 GmbH,
Spitalstraße 7, 86609 Donauwörth
info@donauwoerth2028.de

Anlage: **P10**

Planinhalt: **Werkplanung**
Bastion
Schnitt 8 mit Details

Maßstab: 1:100, 1:50, 1:10

nur für LV

Datum: 20.10.2026
Plangröße: 1500 x 900 mm