

Ansicht - Abwicklung Stahlstützwand - M 1:50

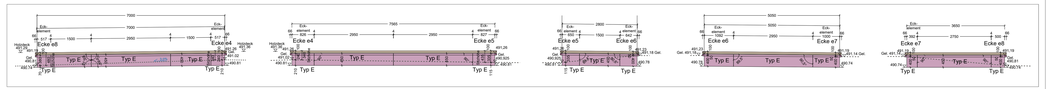


Material:
Wetterfester Baustahl (Cor-Ten B) (TKS-Kurzname),
S355J2W+N (EN-Kurzname),
1.8965 (Werkstoffnummer)


Detail Holzdeck - M 1:10

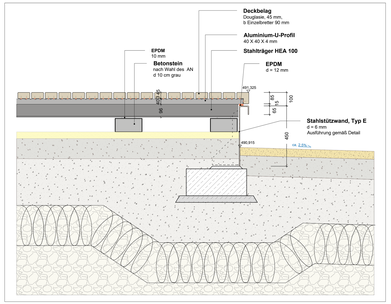


Detail Randabschlüsse - M 1:5

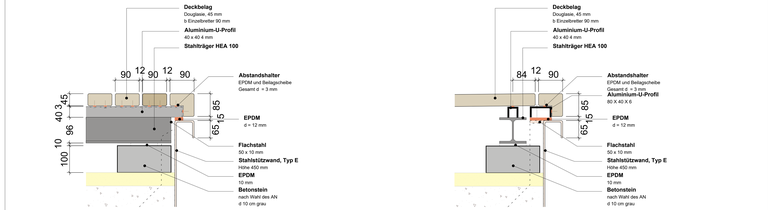


Detail Stahlstützwand - Aufsicht Standardelement, Länge 2950 mm - M 1:10

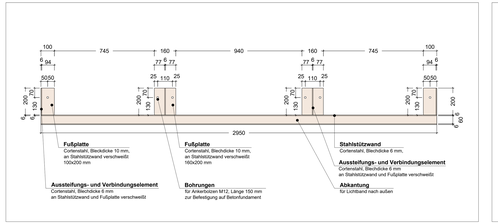


Detail Stahlstützwand Typ E (450 mm) - M 1:10

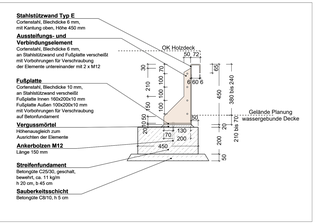


Holzdeck Bastion Grundriss - M 1:20

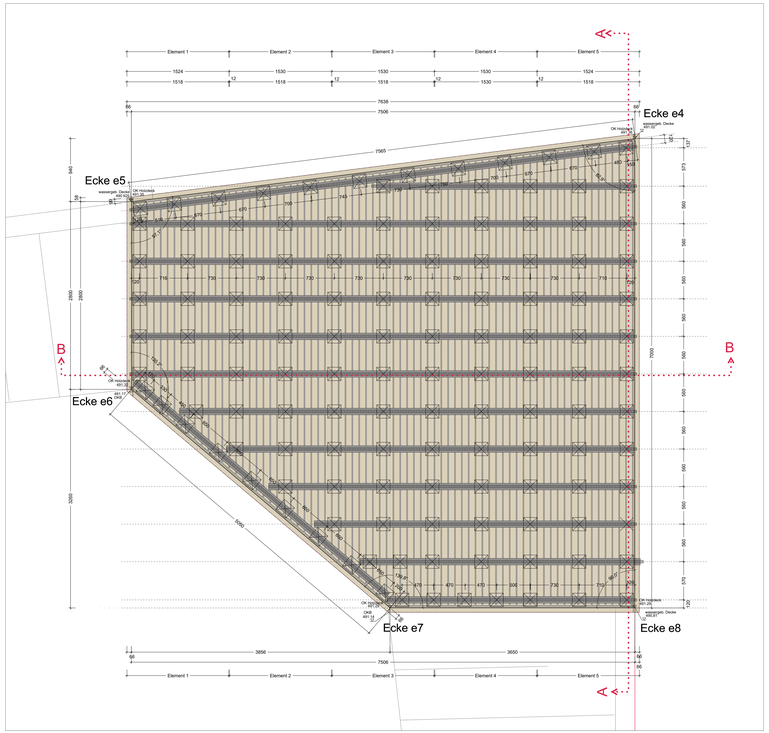


Schnitt A-A - M 1:20

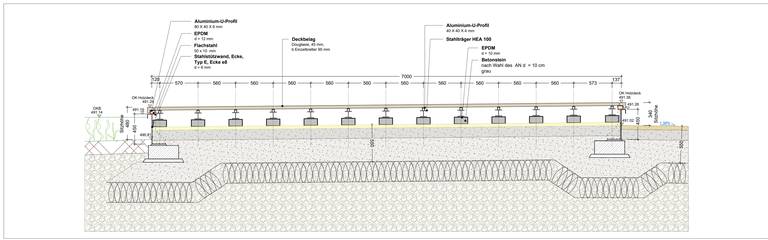

Schnitt B-B - M 1:20

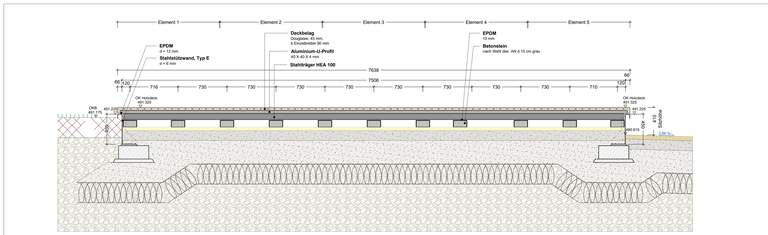

Fundamentplan - M 1:20

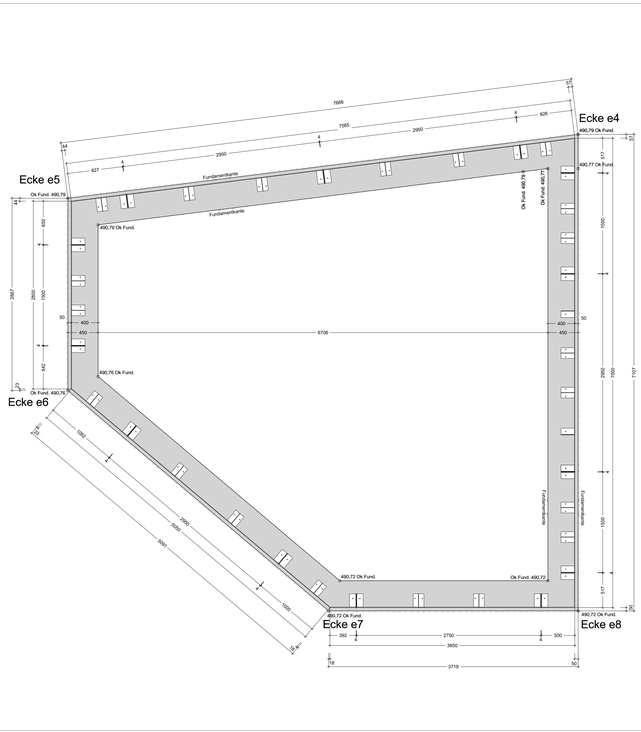

Die dargestellten Sparten sind nachrichtliche Übernahmen. Der Auftragnehmer ist verpflichtet, Pläne zur genauen Lage von Versorgungsleitungen, Kabeln, Dränagen, Kanälen, Bauwerke der Spartenträger, u. A. bei den jeweiligen Spartenträgern vor Baubeginn einzusehen.
Maß- und Inhaltsdifferenzen sind vor Ausführungsbeginn mit der Bauleitung zu klären. Alle angegebenen Maße und Höhen sind auf der Baustelle eigenverantwortlich zu prüfen.

PROJECT NR. / PLANNR.				INDEX
P11: 2461_W_BAS_D_1 - Detail Holzdeck				I

NR.	ÄND.	ERG.	ANMERKUNG	BEARB.	GEZ.	DATUM
A	-	-	Arbeitsstand	-	-	-
B	-	-	Arbeitsstand	-	-	-
C	-	-	Arbeitsstand	-	-	-
D	-	-	Arbeitsstand	-	-	-
E	-	-	Arbeitsstand	-	-	-
F	-	-	Arbeitsstand	-	-	-
G	-	-	Arbeitsstand	-	-	-
H	-	-	Arbeitsstand	-	-	-
I	-	-	Arbeitsstand	-	-	-

Bauvorhaben: Alfred-Delp-Quartier Donauwörth
Neugestaltung der Grün- und Freiflächen

Bauherrschaft: Große Kreisstadt Donauwörth
Rathausgasse 1, 86609 Donauwörth
stadt@donauwoerth.de

Vertreten durch:
Landkreisgemeinden Donauwörth 2026 GmbH,
Spitalstraße 7, 86609 Donauwörth
info@lgd-donauwoerth.de

Anlage: **P11**

Planinhalt: **Werkplanung**
Bastion
Detail Holzdeck

Maßstab: 1:50, 1:20, 1:10, 1:5

nurtuna e.V.

	Datum:	30.10.2026
	Plangröße:	1920 x 900 mm