
Detail Stahlstützwände Ecke e1

Lageplan M1:10

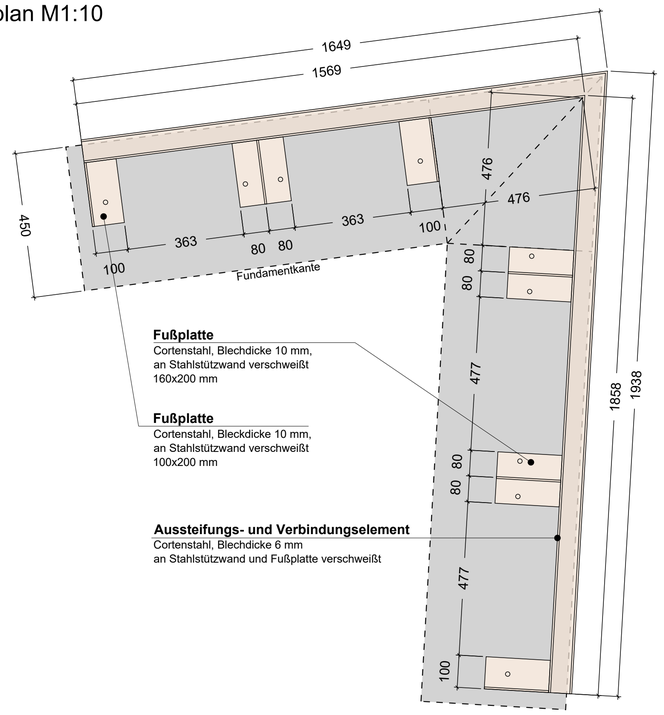


Fußplatte
Cortenstahl, Blechdicke 10 mm,
an Stahlstützwand verschweißt
160x200 mm


Fußplatte
Cortenstahl, Bleckdicke 10 mm,
an Stahlstützwand verschweißt
100x200 mm

Aussteifungs- und Verbindungselement
Cortenstahl, Blechdicke 6 mm
an Stahlstützwand und Fußplatte verschweißt

Ansicht M1:20

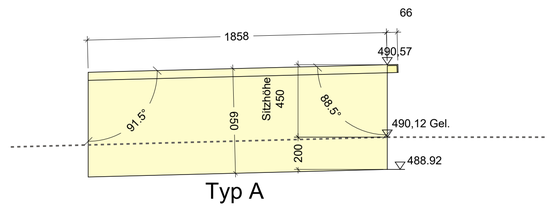


Typ A

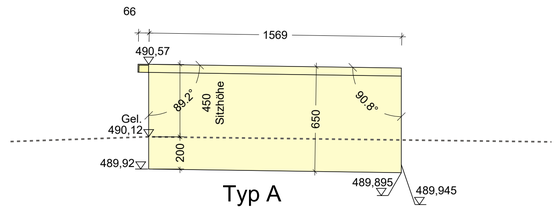


Typ A

Ohne Maßstab

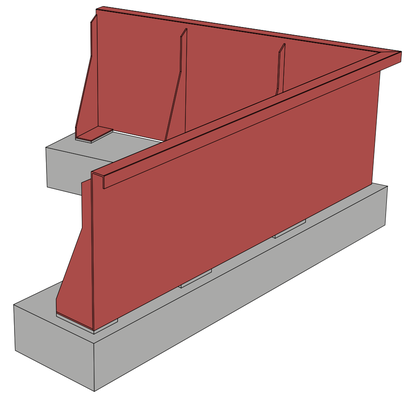

Detail Stahlstützwände Ecke e2

Lageplan M1:10

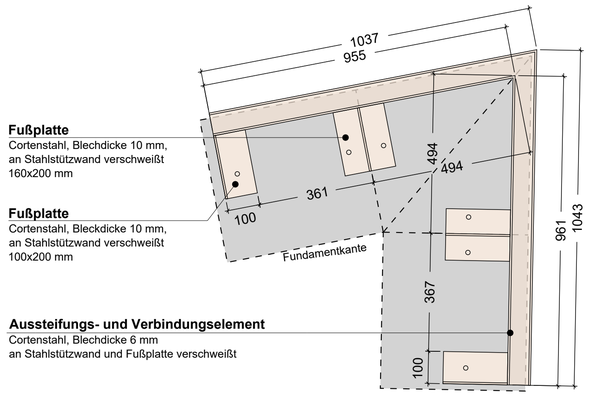


Fußplatte
Cortenstahl, Blechdicke 10 mm,
an Stahlstützwand verschweißt
160x200 mm


Fußplatte
Cortenstahl, Bleckdicke 10 mm,
an Stahlstützwand verschweißt
100x200 mm

Aussteifungs- und Verbindungselement
Cortenstahl, Blechdicke 6 mm
an Stahlstützwand und Fußplatte verschweißt

Ansicht M1:20

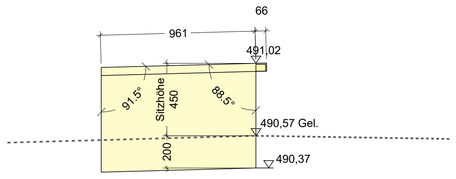


Typ A

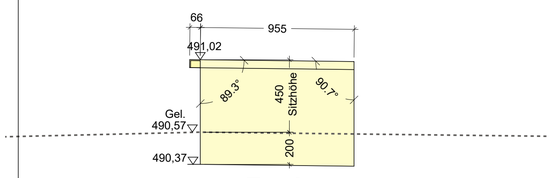


Typ A

Ohne Maßstab

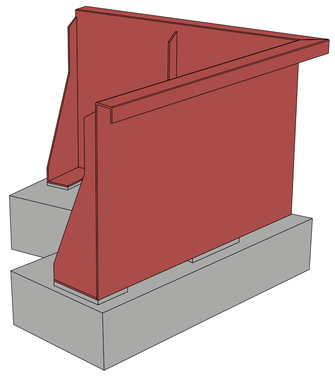

Detail Stahlstützwände Ecke e3

Lageplan M1:10

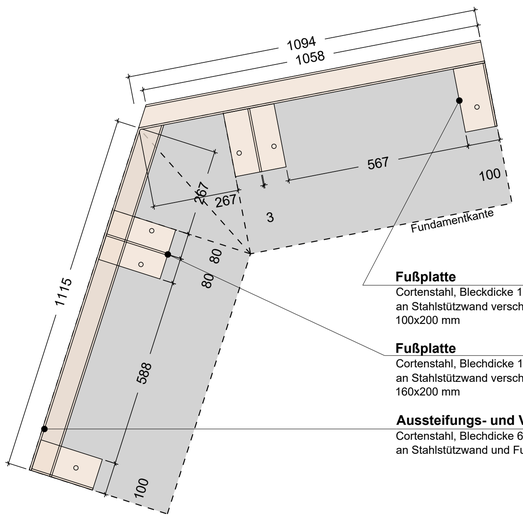


Fußplatte
Cortenstahl, Bleckdicke 10 mm,
an Stahlstützwand verschweißt
100x200 mm


Fußplatte
Cortenstahl, Blechdicke 10 mm,
an Stahlstützwand verschweißt
160x200 mm

Aussteifungs- und Verbindungselement
Cortenstahl, Blechdicke 6 mm
an Stahlstützwand und Fußplatte verschweißt

Ansicht M1:20

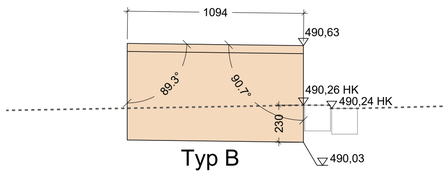


Typ B

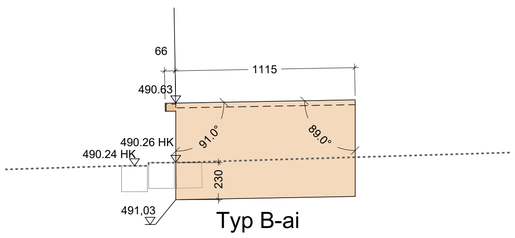

Typ B-ai

Ohne Maßstab

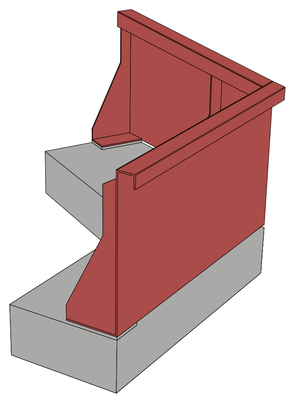

Material:
Wetterfester Baustahl (Cor-Ten B) (TKS-Kurzname),
S355J2W+N (EN-Kurzname),
1.8965 (Werkstoffnummer)

PROJEKT NR._PLANNR.	INDEX
P13:2461_W_BAS_D_4_DetailStahlstützwändeEckelemente	I

NR.	ÄND.	ERG.	ANMERKUNG	BEARB.	GEZ.	DATUM
A	-	-	Arbeitsstand	-	-	-
B	-	-	Arbeitsstand	-	-	-
C	-	-	Arbeitsstand	-	-	-
D	-	-	Arbeitsstand	-	-	-
E	-	-	Arbeitsstand	-	-	-
F	-	-	Arbeitsstand	-	-	-
G	-	-	Arbeitsstand	-	-	-
H	-	-	Arbeitsstand	-	-	-
I	-	-	Arbeitsstand	-	-	-

Bauvorhaben: Alfred-Delp-Quartier Donauwörth
Neugestaltung der Grün- und Freiflächen

Bauherrschaft: Große Kreisstadt Donauwörth,
Rathausgasse 1, 86609 Donauwörth,
stadt@donauwoerth.de

Vertreten durch:
Landesgartenschau Donauwörth 2028 GmbH,
Spitalstraße 7, 86609 Donauwörth
info@donauwoerth2028.de

Anlage: **P13**

Planinhalt: **Werkplanung**
Bastion
Detail Stahlstützwände Eckelemente

Maßstab: 1:10, 1:20

Datum:	27.10.2026
Plangröße:	800X600

nur für LV