


Einfassung Bereich Schaukel - Grundriss - M 1:50

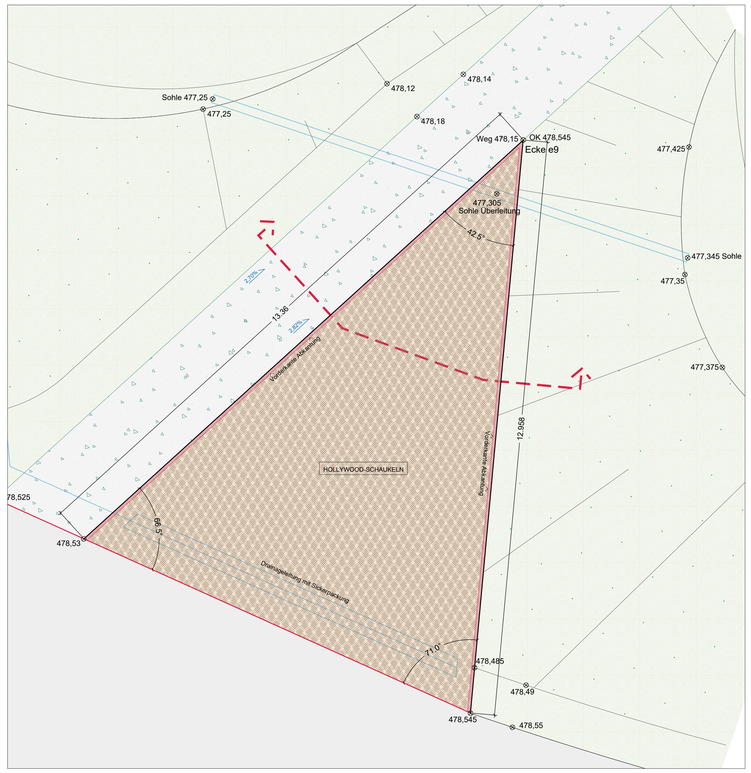


Ansicht - Abwicklung Stahlstützwand - M 1:50

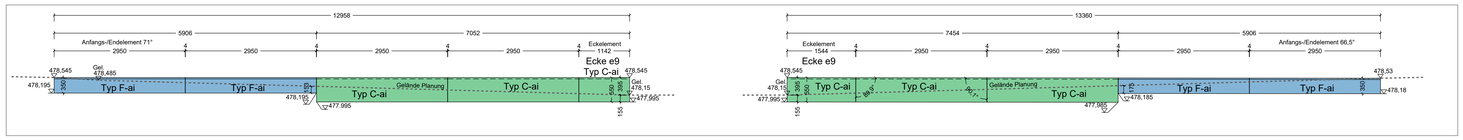


Schnitt - M 1:50

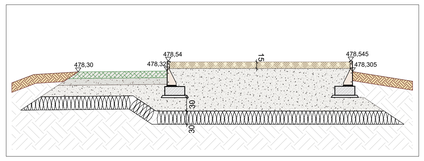


Detail Stahlstützwand - Aufsicht Standardelement Abkantung innen, Länge 2950 mm - M 1:10

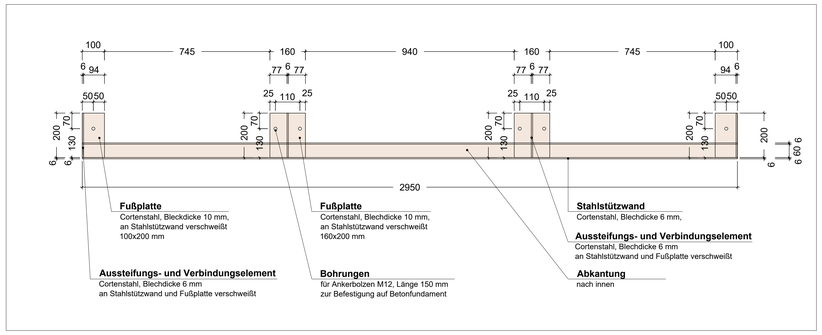


Detail Stahlstützwand Typ C-ai, Abkantung innen - M 1:10

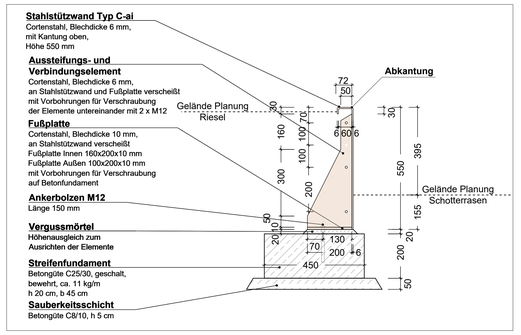


Fundamentplan - M 1:50

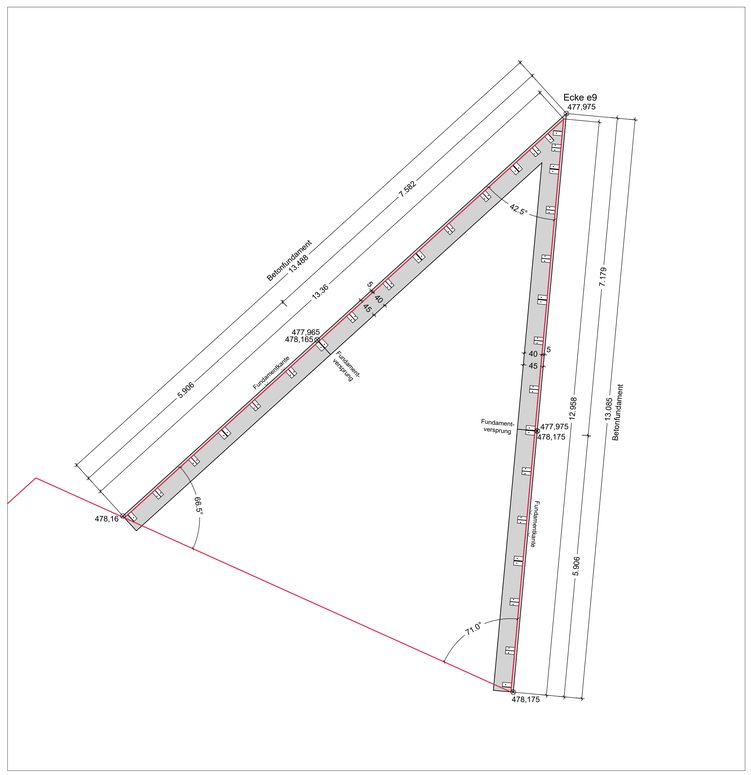


Detail Stahlstützwand - Anfangs-/ Endelement 71, Länge 2950 mm - M 1:10

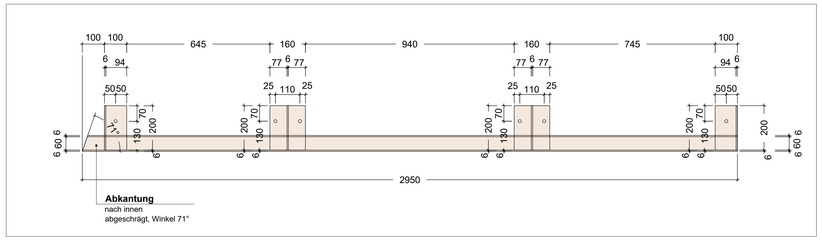

Detail Stahlstützwand - Anfangs-/ Endelement 71, Länge 2950 mm - M 1:10

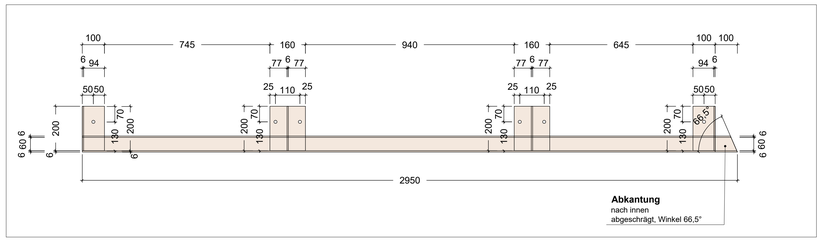

Detail Stahlstützwand Typ F-ai, Abkantung innen - M 1:10

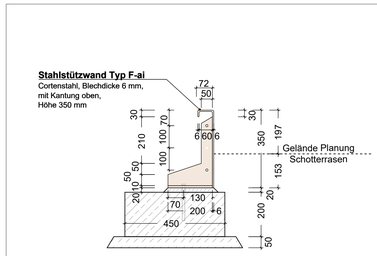

Material:
Wetterfester Baustahl (Cor-Ten B) (TKS-Kurzname),
S355J2W+N (EN-Kurzname),
1.8965 (Werkstoffnummer)

PROJEKT NR._PLANNR.				INDEX		
P15: 2461_W_PASU_A2_D_1_Einfassung Schaukel				I		
NR.	ÄND.	ERG.	ANMERKUNG	BEARB.	GEZ	DATUM
A	-	-	Arbeitsstand	-	-	-
B	-	-	Arbeitsstand	-	-	-
C	-	-	Arbeitsstand	-	-	-
D	-	-	Arbeitsstand	-	-	-
E	-	-	Arbeitsstand	-	-	-
F	-	-	Arbeitsstand	-	-	-
G	-	-	Arbeitsstand	-	-	-
H	-	-	Arbeitsstand	-	-	-
I	-	-	Arbeitsstand	-	-	-

Bauvorhaben: Alfred-Delp-Quartier Donauwörth
Neugestaltung der Grün- und Freiflächen

Bauherrschaft: Große Kreisstadt Donauwörth
Rathausgasse 1, 86609 Donauwörth
stadt@donauwoerth.de

Vertreten durch:
Landesgartenschau Donauwörth 2028 GmbH
Spitalstraße 7, 86609 Donauwörth
info@donauwoerth2028.de

Anlage: **P15**

Planinhalt: **Werkplanung**
Park Süd
Detail Aktionsbereich Mitte A2 - Einfassung Schaukel

Maßstab: 1:50, 1:10

Datum: 20.10.2026
Plangröße: 1160 x 790 mm

nur für LV