


Fundamentplan - M 1:50

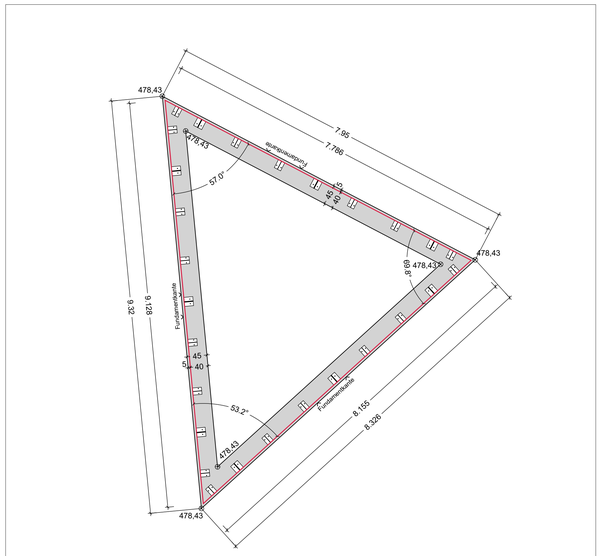


Ansicht Abwicklung Stahlstützwand - M 1:50

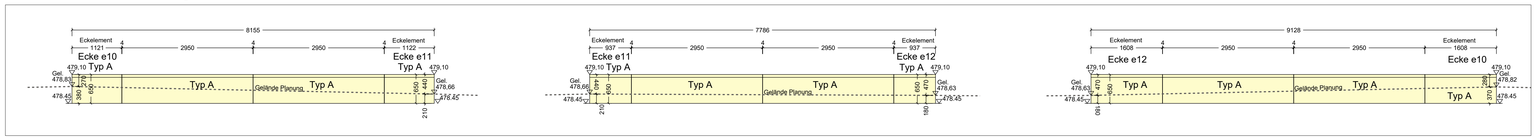


Hochbeet Grundriss - M 1:50

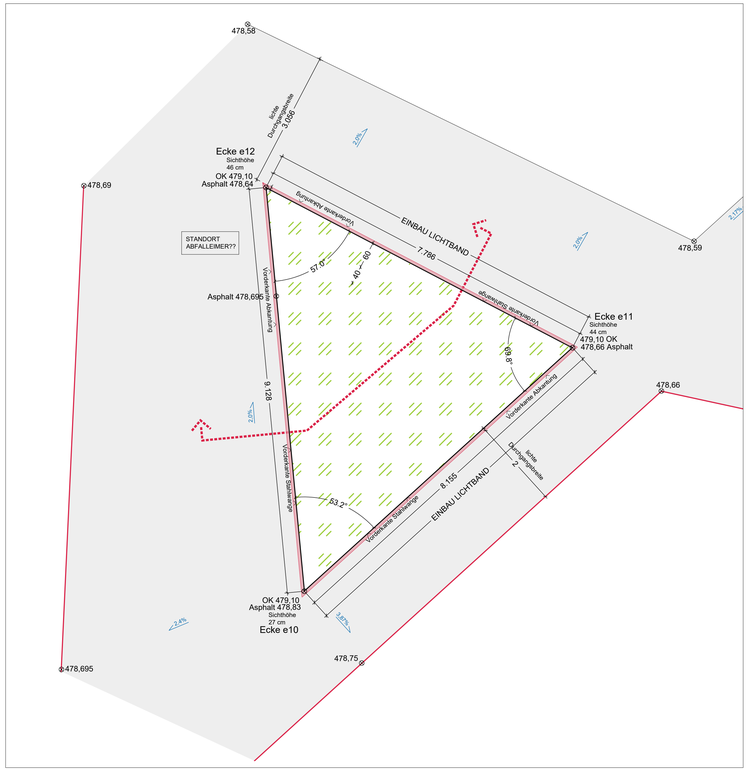


Schnitt Hochbeet - M 1:20

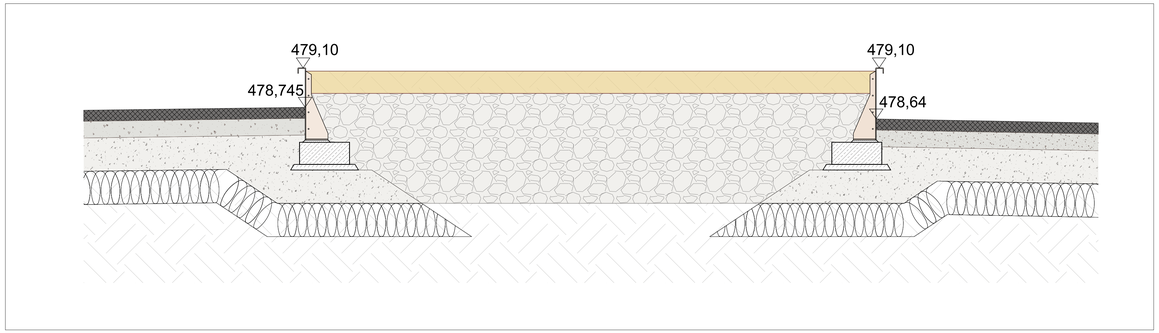

Detail Stahlstützwand - Aufsicht Standardelement, Länge 2950 mm - M 1:10

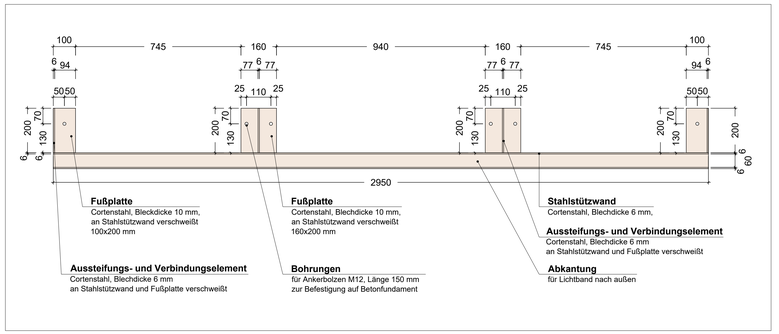

Detail Stahlstützwand, Typ A - M 1:10

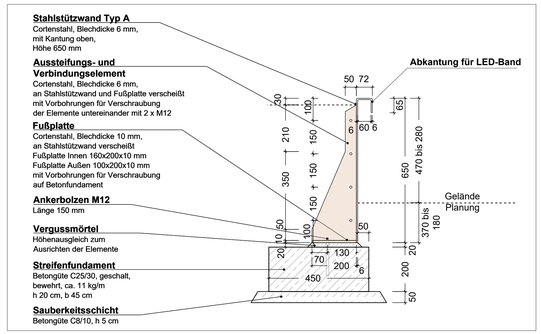

Material:
Wetterfester Baustahl (Cor-Ten B) (TKS-Kurzname),
S355J2W+N (EN-Kurzname),
1.8965 (Werkstoffnummer)

PROJEKT NR._PLANNR.				INDEX		
P16: 2461_W_PASU_A2_D_2_Hochbeet				I		
NR.	ÄND.	ERG.	ANMERKUNG	BEARB.	GEZ.	DATUM
A	-	-	Arbeitsstand	-	-	-
B	-	-	Arbeitsstand	-	-	-
C	-	-	Arbeitsstand	-	-	-
D	-	-	Arbeitsstand	-	-	-
E	-	-	Arbeitsstand	-	-	-
F	-	-	Arbeitsstand	-	-	-
G	-	-	Arbeitsstand	-	-	-
H	-	-	Arbeitsstand	-	-	-
I	-	-	Arbeitsstand	-	-	-

Bauvorhaben: Alfred-Delp-Quartier Donauwörth
Neugestaltung der Grün- und Freiflächen

Bauherrschaft: Große Kreisstadt Donauwörth
Rathausgasse 1, 86609 Donauwörth
stadt@donauwoerth.de

Vertreten durch:
Landesgartenschau Donauwörth 2028 GmbH,
Spitalstraße 7, 86609 Donauwörth
info@donauwoerth2028.de

Anlage: **P16**

Planinhalt: **Werkplanung**
Park Süd
Detail Aktionsbereich Mitte A2 - Holzdeck

Maßstab: 1:50, 1:20, 1:10

	Datum:	20.10.2026
	Plangröße:	1160 x 700 mm

nur für LV