


Ansicht Abwicklung Stahlstützwand - M 1:50

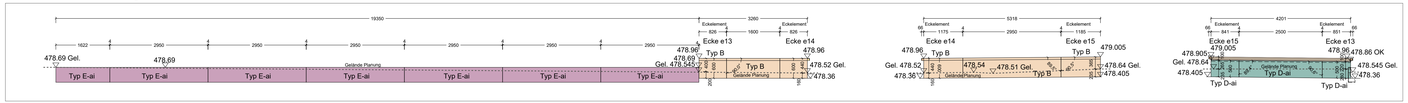


Schnitt S1-S1 Einfassung - M 1:20

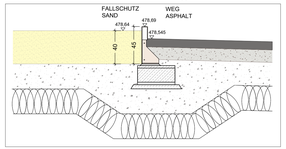


Schnitt S2-S2 Holzdeck - M 1:20

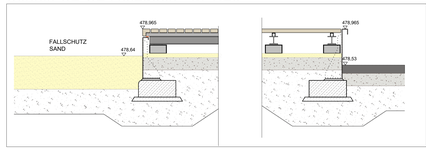


Holzdeck mit Einfassung Spielbereich - Grundriss - M 1:50

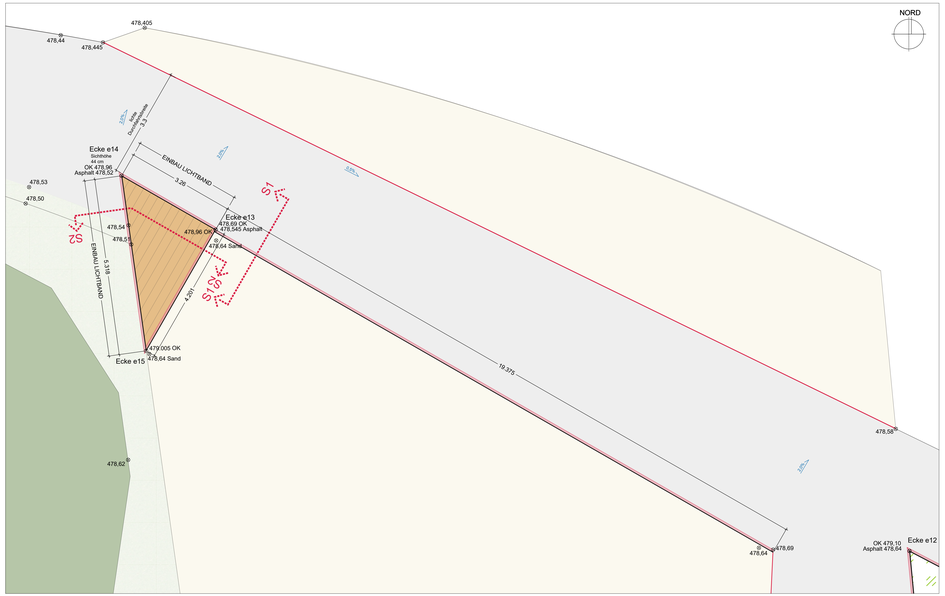

Detail Stahlstützwand - Aufsicht Standardelement, Länge 2950 mm - M 1:10

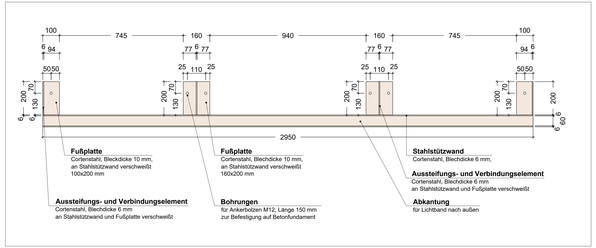


Detail Stahlstützwand, Typ B und Typ D - M 1:10

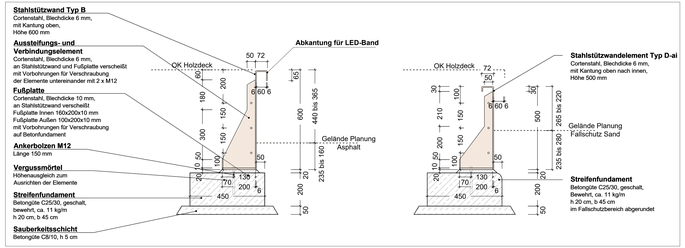


Material:
Weterfester Baustahl (Cor-Ten B) (TKS-Kurzname),
S355J2W+N (EN-Kurzname),
1.8965 (Werkstoffnummer)

Detail Stahlstützwand - Aufsicht Standardelement Abkantung innen, Länge 2950 mm - M 1:10

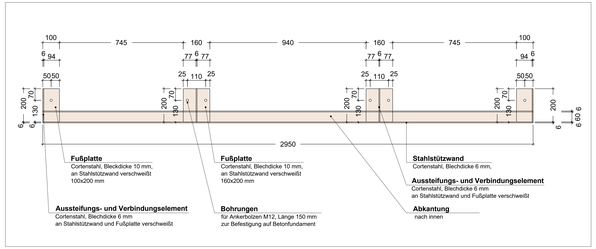

Detail Stahlstützwand, Typ E-ai - M 1:10

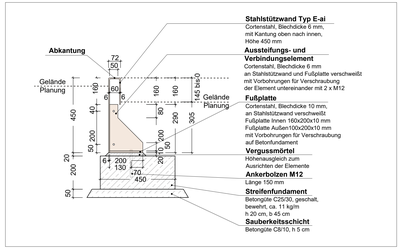

PROJEKT NR. PLANNR.				INDEX
P17: 2461_W_PASU_A2_D_3_Kleines Holzdeck				1

NR.	ÄND.	ERG.	ANMERKUNG	BEARB.	GEZ	DATUM
A	-	-	Arbeitsstand	-	-	-
B	-	-	Arbeitsstand	-	-	-
C	-	-	Arbeitsstand	-	-	-
D	-	-	Arbeitsstand	-	-	-
E	-	-	Arbeitsstand	-	-	-
F	-	-	Arbeitsstand	-	-	-
G	-	-	Arbeitsstand	-	-	-
H	-	-	Arbeitsstand	-	-	-
I	-	-	Arbeitsstand	-	-	-

Bauvorhaben: Alfred-Delp-Quartier Donauwörth
Neugestaltung der Grün- und Freiflächen

Bauherrschaft: Große Kreisstadt Donauwörth
Rathausgasse 1, 86609 Donauwörth
stadt@donauwoerth.de

Vertreten durch:
Landschaftsarchitekten Donauwörth 2028 GmbH,
Spitalstraße 1, 86609 Donauwörth
info@donauwoerth2028.de

Anlage: **P17**

Planinhalt: **Werkplanung**
Park Süd
Detail Aktionsbereich Mitte A2 -
Kleines Holzdeck

Maßstab: 1:50, 1:20, 1:10

	Datum:	20.10.2026
	Plangröße:	1550 x 580 mm

nur zur LV