


Detail Plateau 1 bis Plateau 3 mit Rodelhang und Anschluss an Bestandsstraße - M 1:50

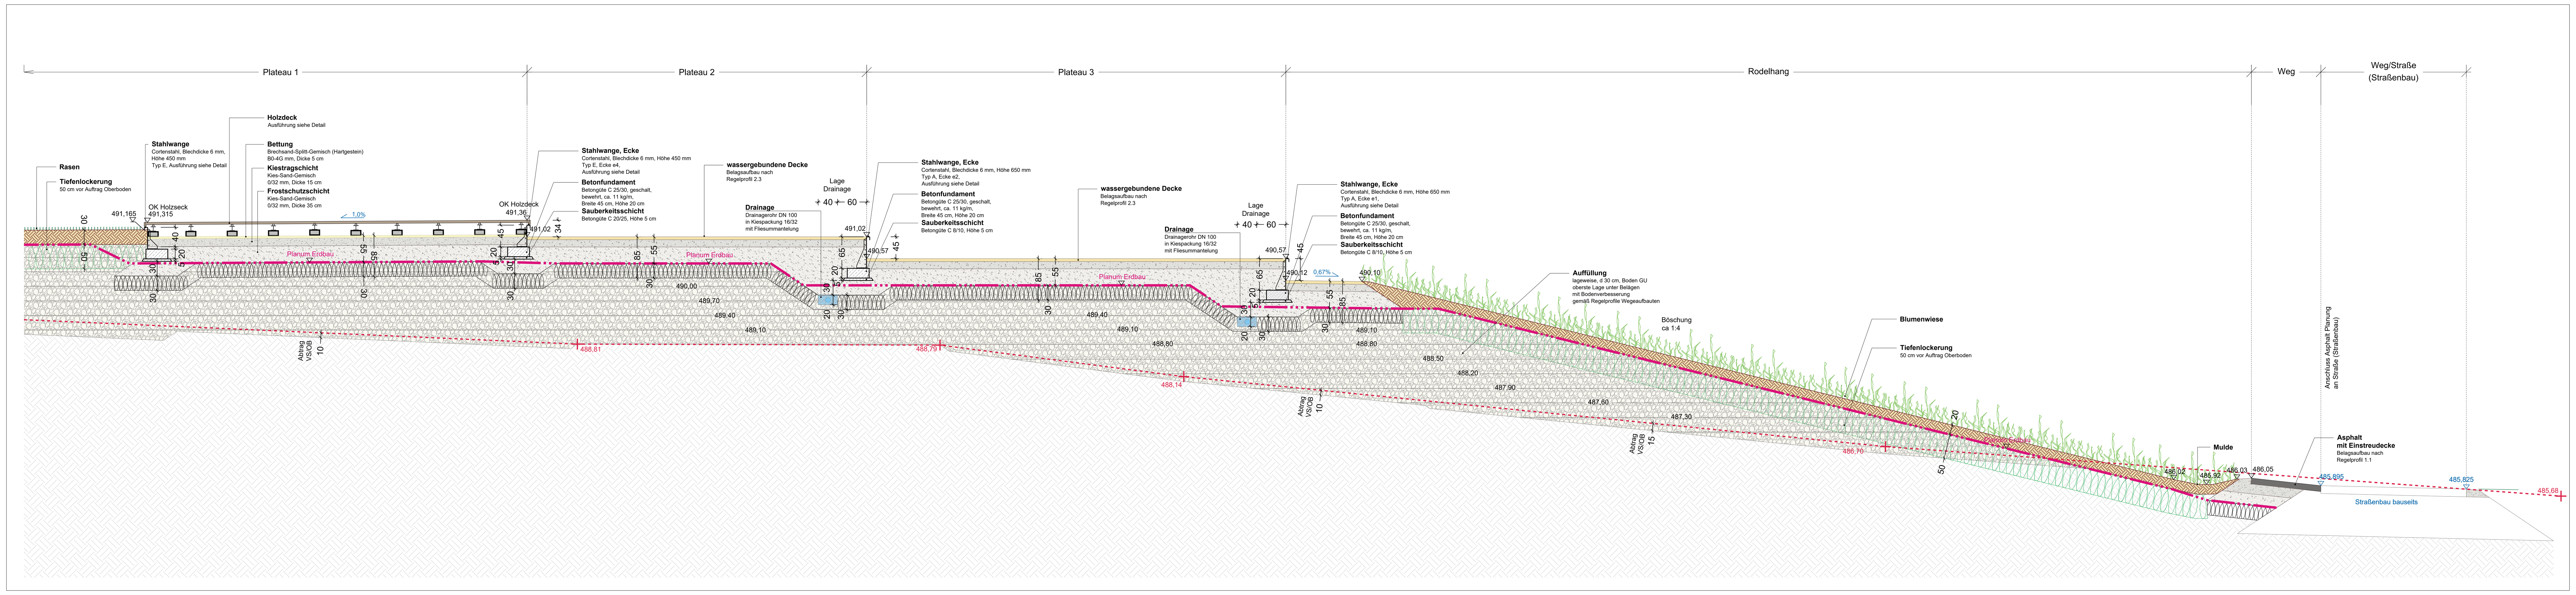

Schnitt BAS_1 - M 1:100

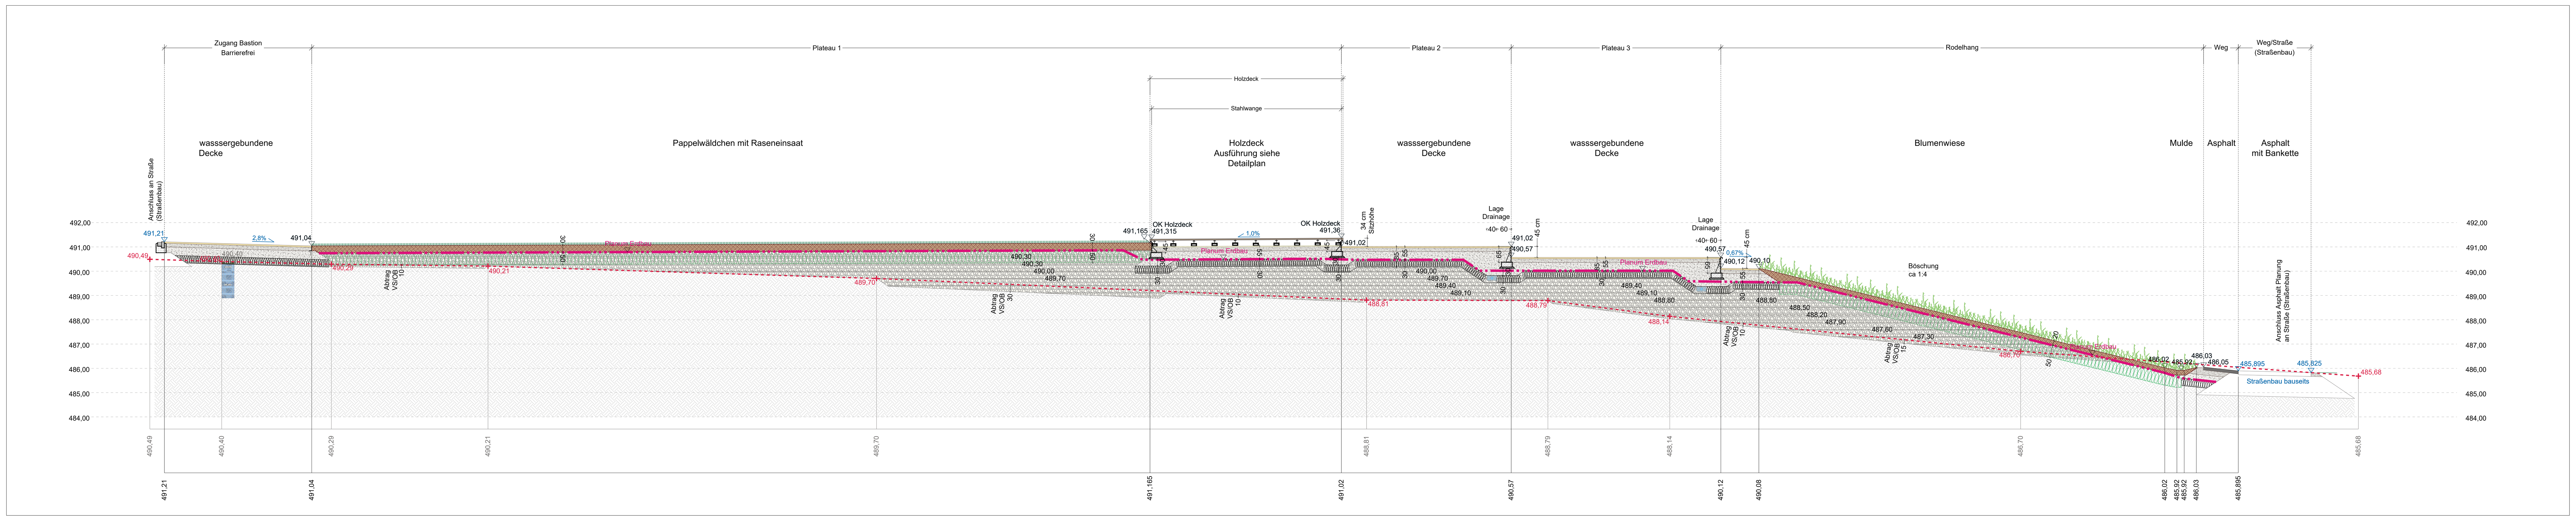

Grundriss - Teilbereich Bastion - M 1:100

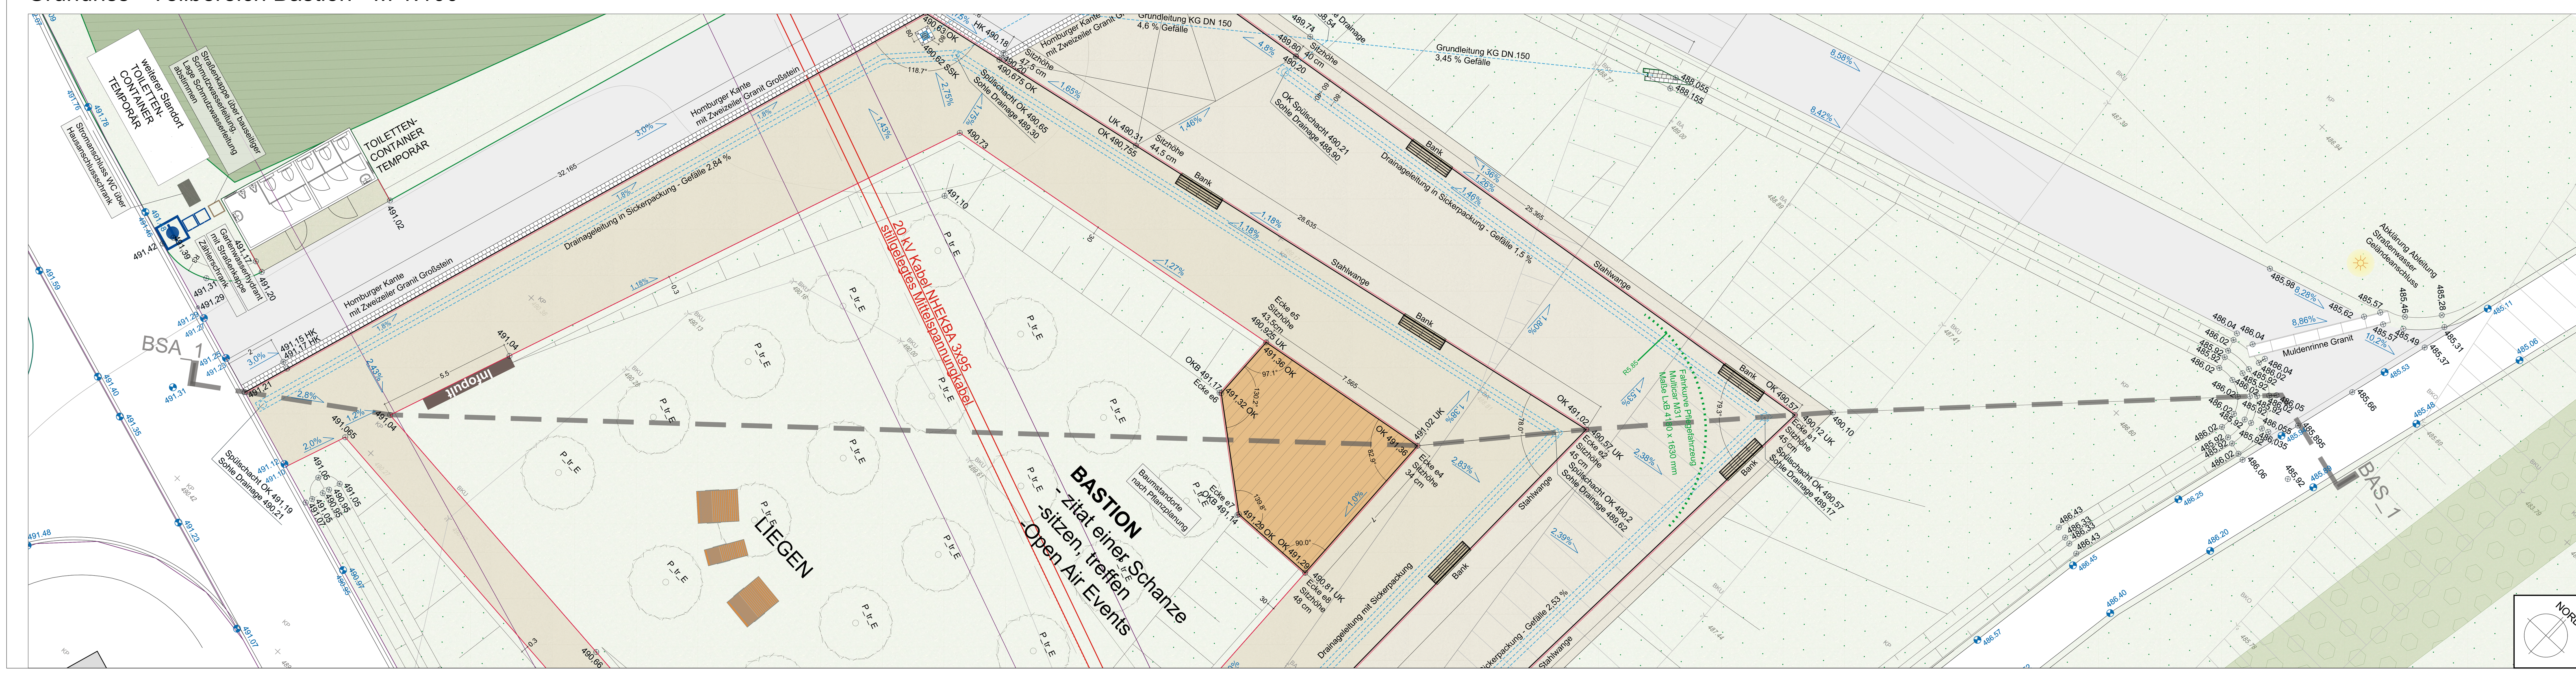

Die dargestellten Sparten sind nachrichtliche Übernahmen. Der Auftragnehmer ist verpflichtet, Pläne zur genauen Lage von Leitungen, Kabeln, Dränagen, Kanälen, Bauwerke der Spartenträger, u. Ä. bei den jeweiligen Spartenträgern vor Baubeginn einzuholen.
Maß- und Inhaltsdifferenzen sind vor Ausführungsbeginn mit der Bauleitung zu klären. Alle angegebenen Maße und Höhen sind auf der Baustelle eigenverantwortlich zu prüfen.

PROJEKT NR._PLANNR.	INDEX
P3: 2461_W_BAS_S_D_1 - Bastion_Schnitt 1 m. Details	I

NR.	ÄND.	ERG.	ANMERKUNG	BEARB.	GEZ.	DATUM
A	-	-		-	RH	30.06.2026
B	-	-		-	RH	07.08.2026
C	-	-		-	RH	20.08.2026
D	-	-		-	RH	24.08.2026
E	-	-	Arbeitsstand	-	-	-
F	-	-	Arbeitsstand	-	-	-
G	-	-	Arbeitsstand	-	-	-
H	-	-	Arbeitsstand	-	-	-
I	-	-	Arbeitsstand	-	-	-

Bauvorhaben: Alfred-Delp-Quartier Donauwörth
Neugestaltung der Grün- und Freiflächen

Bauherrschaft: Große Kreisstadt Donauwörth,
Rathausgasse 1, 86609 Donauwörth
stadt@donauwoerth.de

Vertreten durch:
Landesgartenschau Donauwörth 2028 GmbH,
Spitalstraße 7, 86609 Donauwörth
info@donauwoerth2028.de

Anlage: P3

Planinhalt: **Werkplanung**
Bastion
Schnitt 1 mit Details

Maßstab: 1:100, 1:50

nur für LV

	Datum:	20.10.2026
	Plangröße:	1280 x 850 mm