


Detail Stahlstützwand - Aufsicht Standardelement, Abkantung nach innen, Länge 2950 mm - M 1:10

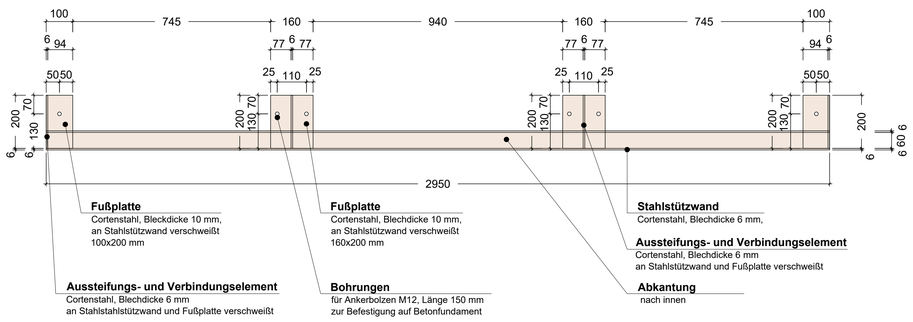


Detail Stahlstützwand Typ B-ai - Abkantung innen - Schnitt - M 1:10

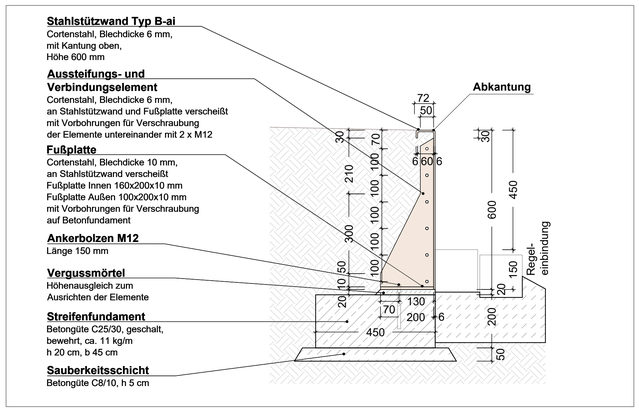

Detail Typen Stahlstützwand - Abkantung innen - Schnitt - M 1:10

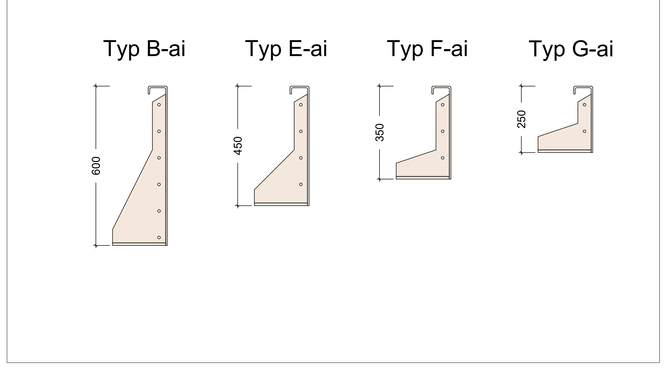

Detail Stahlstützwand Schnitt BAS_2 - Ansicht - M 1:50

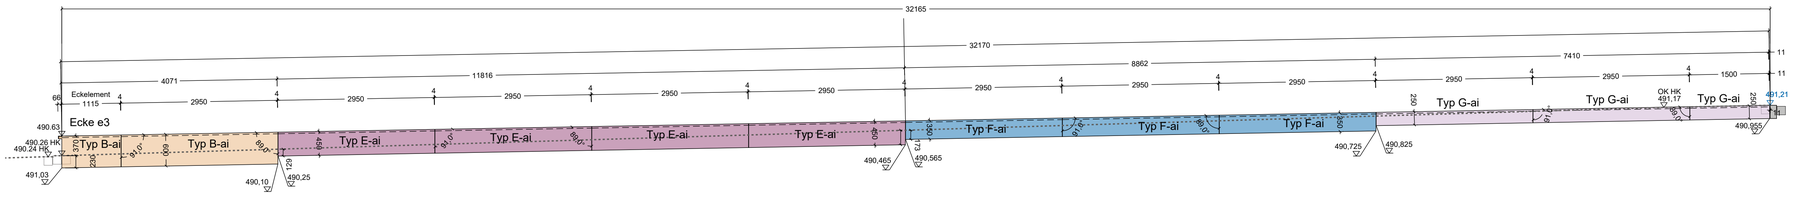

Stahlstützwand, Typ B-ai
Höhe 600 mm


Stahlstützwand, Typ E-ai
Höhe 450 mm

Stahlstützwand, Typ F-ai
Höhe 350 mm

Stahlstützwand, Typ G-ai
Höhe 250 mm


Material:
Wetterfester Baustahl (Cor-Ten B) (TKS-Kurzname),
S355J2W+N (EN-Kurzname),
1.8965 (Werkstoffnummer)

Schnitt BAS_2 - M 1:100

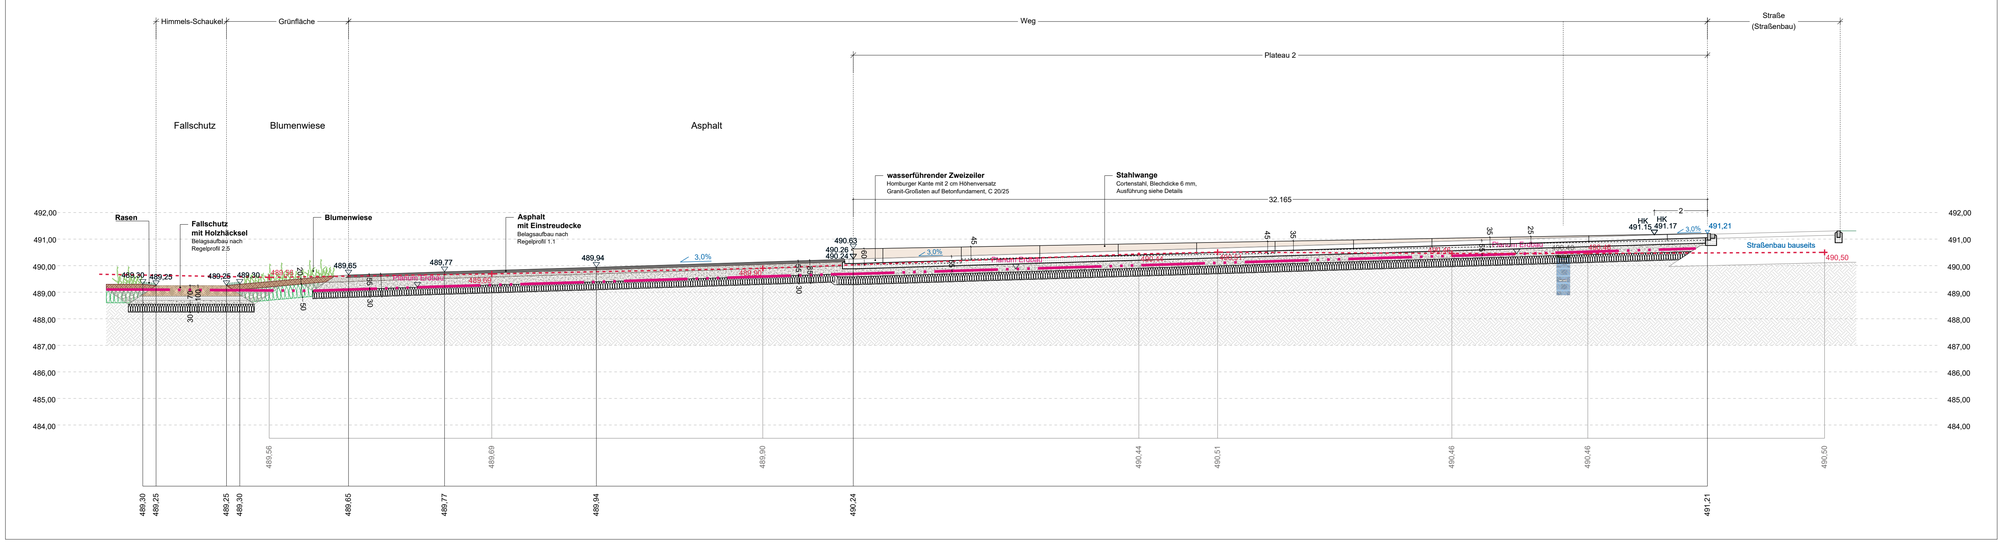

Die dargestellten Sparten sind nachrichtliche Übernahmen. Der Auftragnehmer ist verpflichtet, Pläne zur genauen Lage von Leitungen, Kabeln, Dränagen, Kanälen, Bauwerke der Sparteinträger, u. A. bei den jeweiligen Spartenträgern vor Baubeginn einzuholen.
Maß- und Inhaltsdifferenzen sind vor Ausführungsbeginn mit der Bauleitung zu klären. Alle angegebenen Maße und Höhen sind auf der Baustelle eigenverantwortlich zu prüfen.

Grundriss - Teilbereich Bastion - M 1:100

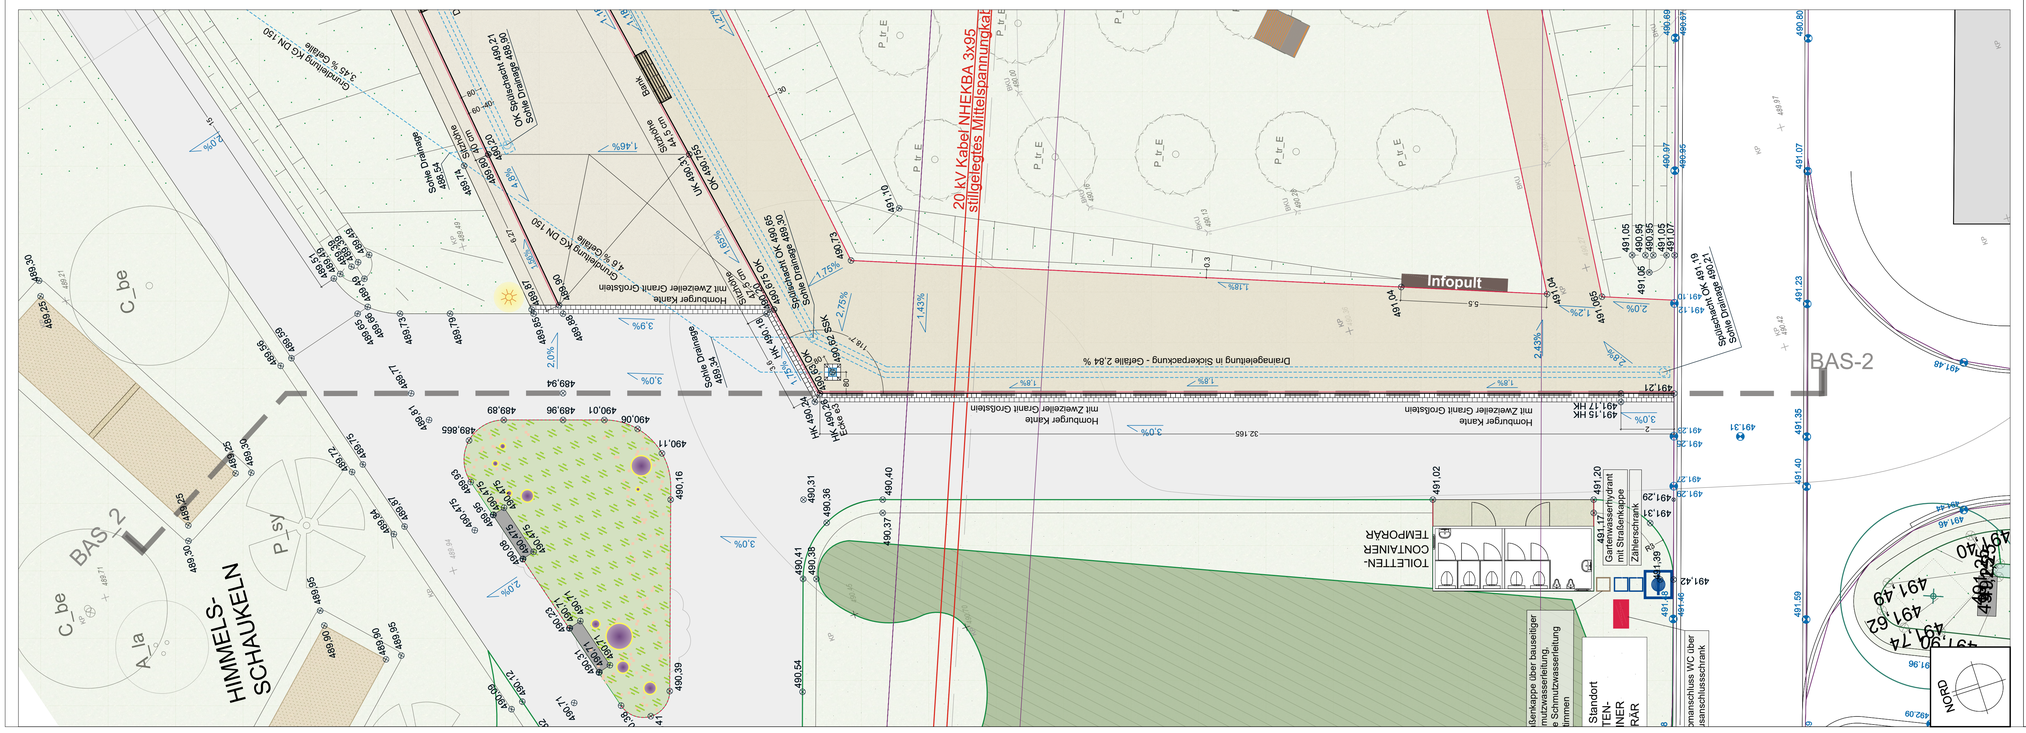

PROJEKT NR._PLANNR.				INDEX
P4: 2461_W_BAS_S_D_2 - Bastion_Schnitt 2 m. Details				I

NR.	ÄND.	ERG.	ANMERKUNG	BEARB.	GEZ	DATUM
A	-	-		-	RH	30.06.2026
B	-	-		-	RH	07.08.2026
C	-	-		-	RH	20.08.2026
D	-	-		-	RH	24.08.2026
E	-	-	Arbeitsstand	-	-	-
F	-	-	Arbeitsstand	-	-	-
G	-	-	Arbeitsstand	-	-	-
H	-	-	Arbeitsstand	-	-	-
I	-	-	Arbeitsstand	-	-	-

Bauvorhaben: Alfred-Delp-Quartier Donauwörth
Neugestaltung der Grün- und Freiflächen

Bauherrschaft: Große Kreisstadt Donauwörth,
Rathausgasse 1, 86609 Donauwörth,
stadt@donauwoerth.de

Vertreten durch:
Landesgartenschau Donauwörth 2028 GmbH,
Spitalstraße 7, 86609 Donauwörth
info@donauwoerth2028.de

Anlage: **P3**

Planinhalt: **Werkplanung**
Bastion
Schnitt 2 mit Details

Maßstab: 1:100, 1:50, 1:20, 1:10

	Datum:	20.10.2026
	Plangröße:	970 x 900 mm

nur für LV