
Detail Stahlstützwand Schnitt BAS_3 - Ansicht - M 1:50

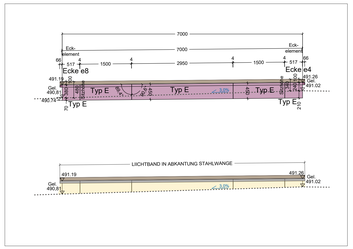

Stahlstützwand, Typ A
Höhe 650 mm

Stahlstützwand, Typ B
Höhe 600 mm

Stahlstützwand, Typ C
Höhe 550 mm


Stahlstützwand, Typ D
Höhe 500 mm

Stahlstützwand, Typ E
Höhe 450 mm


Stahlstützwand, Typ F
Höhe 350 mm

Material:
Wetterfester Baustahl (Cor-Ten B) (TKS-Kurzname),
S355J2W+N (EN-Kurzname),
1.8965 (Werkstoffnummer)


Detail Stahlstützwand - Aufsicht Standardelement, Länge 2950 mm - M 1:10

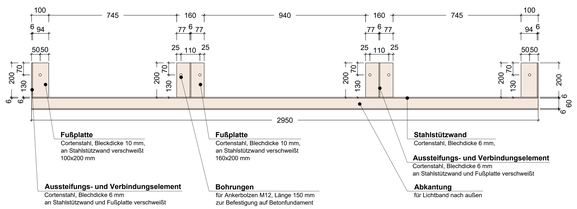


Detail Stahlstützwand - Schnitt - M 1:10

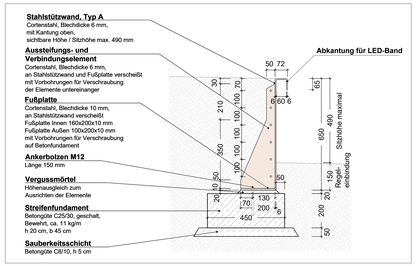


Detail Typen Stahlstützwand - Schnitt - M 1:10

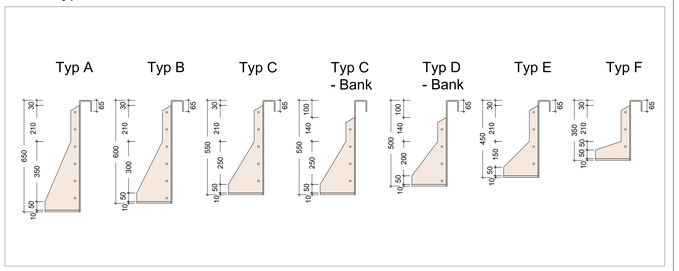


Schnitt BAS_3 - M 1:100

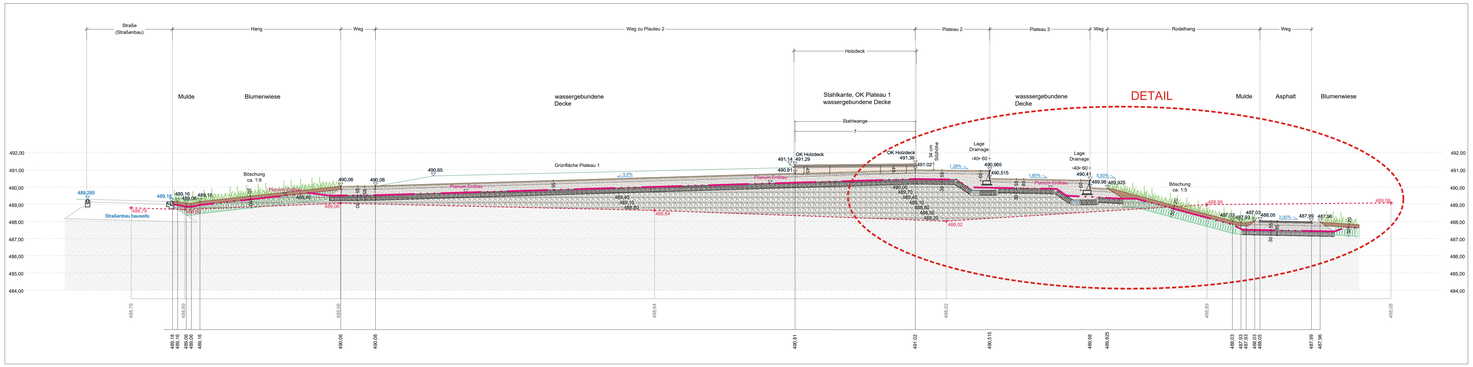

Detail Plateau 2 und Plateau 3 mit Rodelhang und Asphaltweg - M 1:50

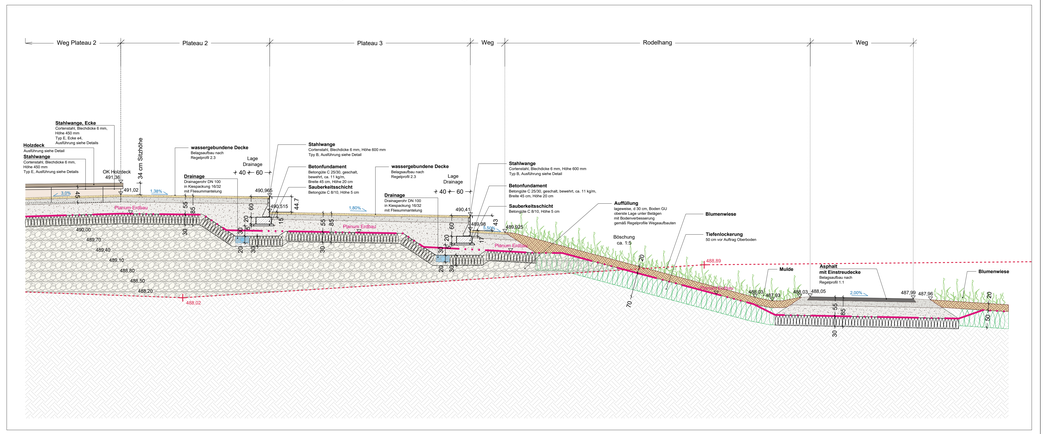

Grundriss - Teilbereich Bastion - M 1:100

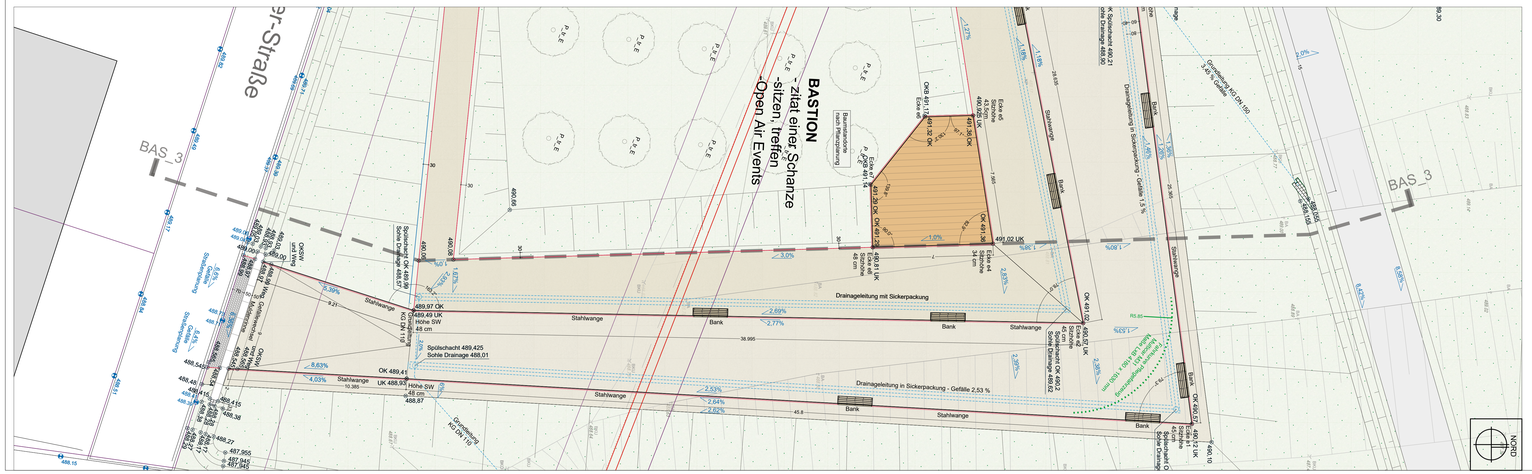

Die dargestellten Sparten sind nachrichtliche Übernahmen. Der Auftragnehmer ist verpflichtet, Pläne zur genauen Lage von Leitungen, Kabeln, Dränagen, Kanälen, Bauwerke der Spartenträger, u. Ä. bei den jeweiligen Spartenträgern vor Baubeginn einzusehen.
Maß- und Inhaltsdifferenzen sind vor Ausführungsbeginn mit der Bauleitung zu klären. Alle angegebenen Maße und Höhen sind auf der Baustelle eigenverantwortlich zu prüfen.

PROJEKT NR. / PLANNR.: PS: 2461_W_BAS_S_D_3 - Bastion_Schnitt 3 m. Details | INDEX: I

NR.	ÄND.	ERG.	ANMERKUNG	BEARB.	GEZ.	DATUM
A	-	-		-	RH	30.06.2026
B	-	-		-	RH	07.08.2026
C	-	-		-	RH	20.08.2026
D	-	-		-	RH	24.08.2026
E	-	-	Arbeitsstand	-	-	-
F	-	-	Arbeitsstand	-	-	-
G	-	-	Arbeitsstand	-	-	-
H	-	-	Arbeitsstand	-	-	-
I	-	-	Arbeitsstand	-	-	-

Bauvorhaben: Alfred-Delp-Quartier Donauwörth
Neugestaltung der Grün- und Freiflächen

Bauherrschaft: Große Kreisstadt Donauwörth
Rathausgasse 1, 86609 Donauwörth
stadt@donauwoerth.de

Vertreten durch:
Landesgartenschau Donauwörth 2028 GmbH,
Spitalstraße 7, 86609 Donauwörth
info@donauwoerth2028.de

Anlage: **PS**

Planinhalt: **Werkplanung**
Bastion
Schnitt 3 mit Details

Maßstab: 1:100, 1:50, 1:10

Datum:	20.10.2026
Plangröße:	1500 x 800 mm

nur für LV