


Detail Stahlstützwand - Aufsicht Standardelement, Länge 2950 mm - M 1:10

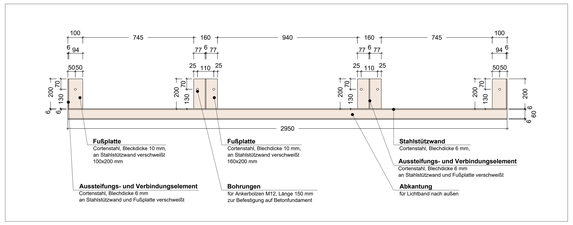


Detail Stahlstützwand - Schnitt - M 1:10

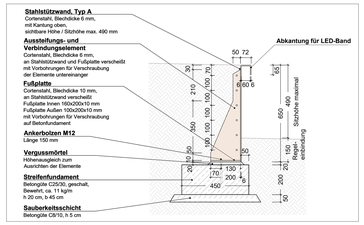

Detail Typen Stahlstützwand - Schnitt - M 1:10

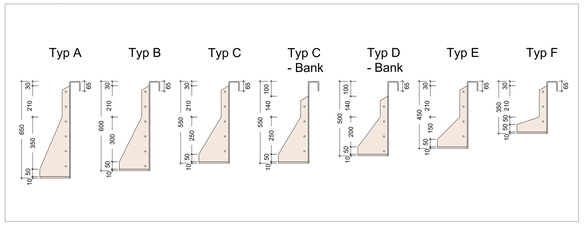

Detail Stahlstützwand Schnitt BAS_4 - Ansicht - M 1:50

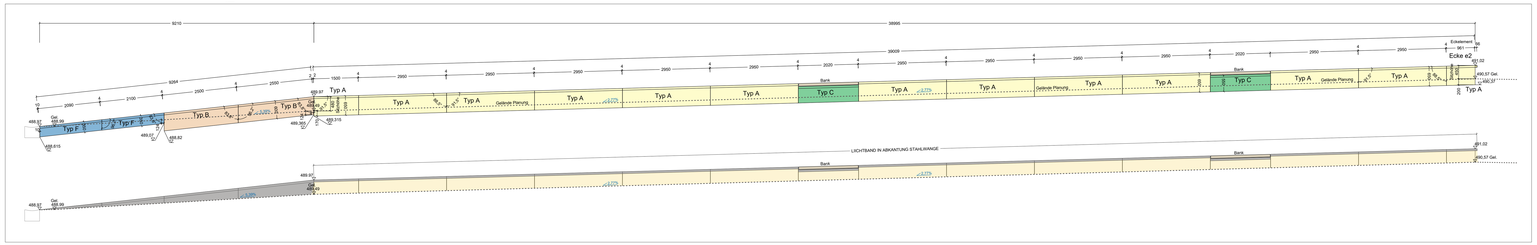

Stahlstützwand, Typ A
Höhe 650 mm

Stahlstützwand, Typ B
Höhe 600 mm

Stahlstützwand, Typ C
Höhe 550 mm


Stahlstützwand, Typ D
Höhe 500 mm

Stahlstützwand, Typ E
Höhe 450 mm


Stahlstützwand, Typ F
Höhe 350 mm

Material:
Wetterfester Baustahl (Cor-Ten B) (TKS-Kurzname),
S355J2W+N (EN-Kurzname),
1.8965 (Werkstoffnummer)


Schnitt BAS_4 - M 1:100

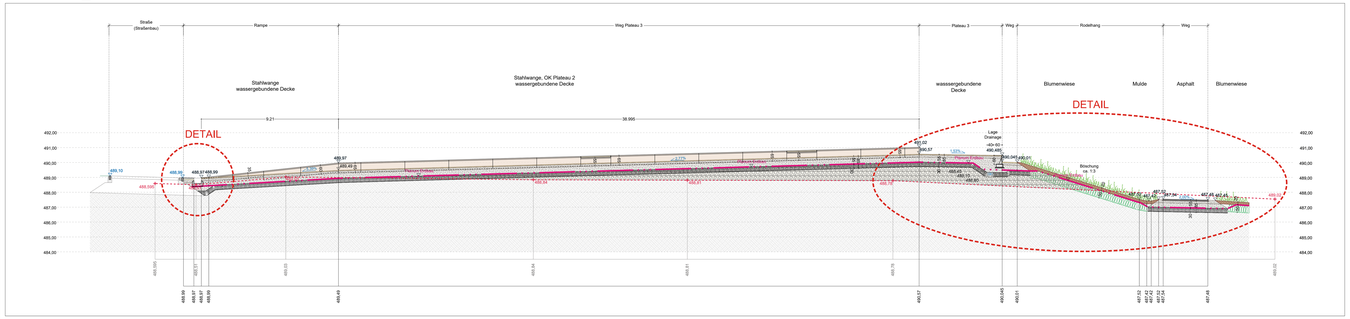


Detail Anschlussbereich Weg Bastion / Straße - Grundriss und Längsschnitt - M 1:50

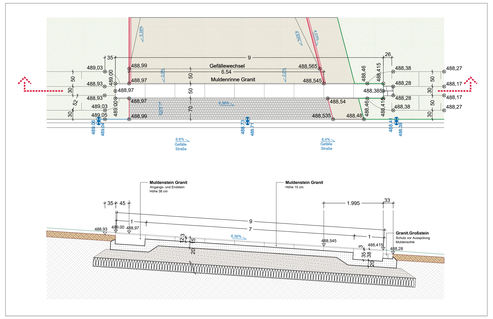


Detail Anschlussbereich Weg Bastion / Straße Schnitt - M 1:20

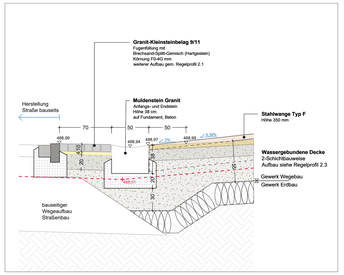

Grundriss - Teilbereich Bastion - M 1:100

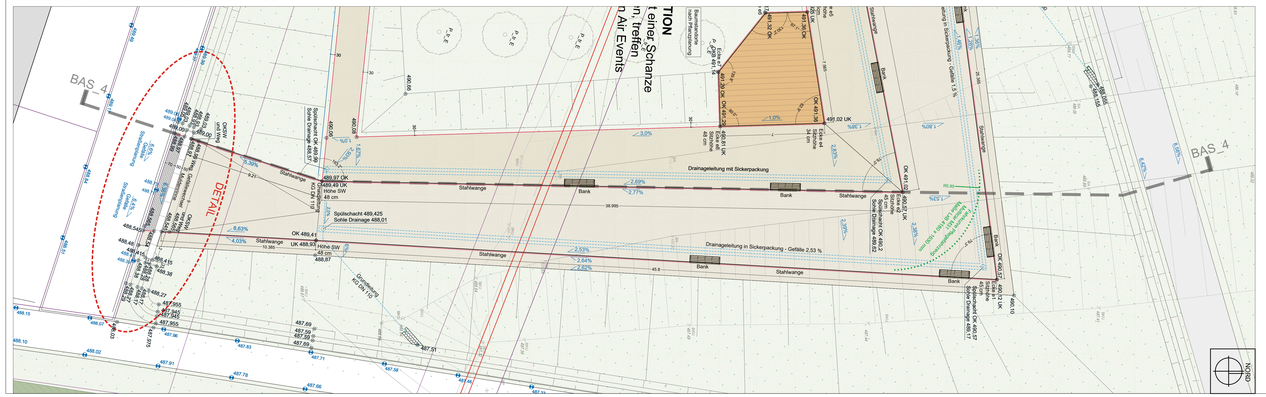

Detail Plateau 3 mit Rodelhang und Asphaltweg - M 1:50

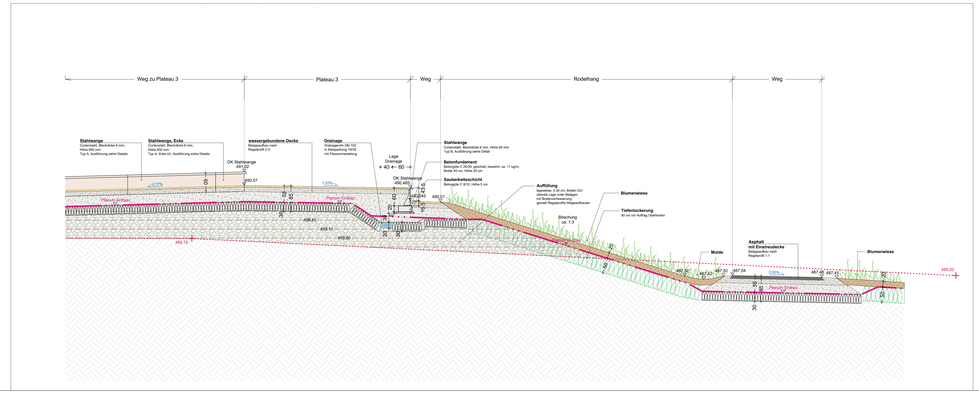

Die dargestellten Spuren sind nachrichtliche Übernahmen. Der Auftragnehmer ist verpflichtet, Pläne zur genauen Lage von Leitungen, Kabeln, Drängen, Kanälen, Bauwerke der Spartenträger, z. B. bei den jeweiligen Spartenträgern vor Baubeginn einzuholen.
Maß- und Inhaltsdifferenzen sind vor Ausführungsbeginn mit der Bauleitung zu klären. Alle angegebenen Maße und Höhen sind auf der Baustelle eigenverantwortlich zu prüfen.

PROJEKT NR. / PLANNR.: P6: 2461_W_BAS_S_D_4 - Bastion_Schnitt 4 m. Details
INDEX: I

NR.	AND.	ERG.	ANMERKUNG	BEARB.	GEZ.	DATUM
A	-	-		-	RH	30.06.2026
B	-	-		-	RH	07.08.2026
C	-	-		-	RH	29.08.2026
D	-	-		-	RH	24.09.2026
E	-	-	Arbeitsstand	-	-	-
F	-	-	Arbeitsstand	-	-	-
G	-	-	Arbeitsstand	-	-	-
H	-	-	Arbeitsstand	-	-	-
I	-	-	Arbeitsstand	-	-	-

Bauvorhaben: Alfred-Delp-Quartier Donauwörth
Neugestaltung der Grün- und Freiflächen

Bauherrschaft: Große Kreisstadt Donauwörth
Rathausgasse 1, 86609 Donauwörth
stadt@donauwoerth.de

Vertreten durch:
Landesgartenschau Donauwörth 2028 GmbH,
Spitalstraße 7, 86609 Donauwörth
info@landesgartenschau-2028.de

Anlage: **P6**

Planinhalt: **Wegplanung**
Bastion
Schnitt 4 mit Details

Maßstab: 1:100, 1:50, 1:20, 1:10

	Datum:	20.10.2026
	Plangröße:	1730 x 900 mm

nurr.un V