


Detail Stahlstützwand - Aufsicht Standardelement, Länge 2950 mm - M 1:10

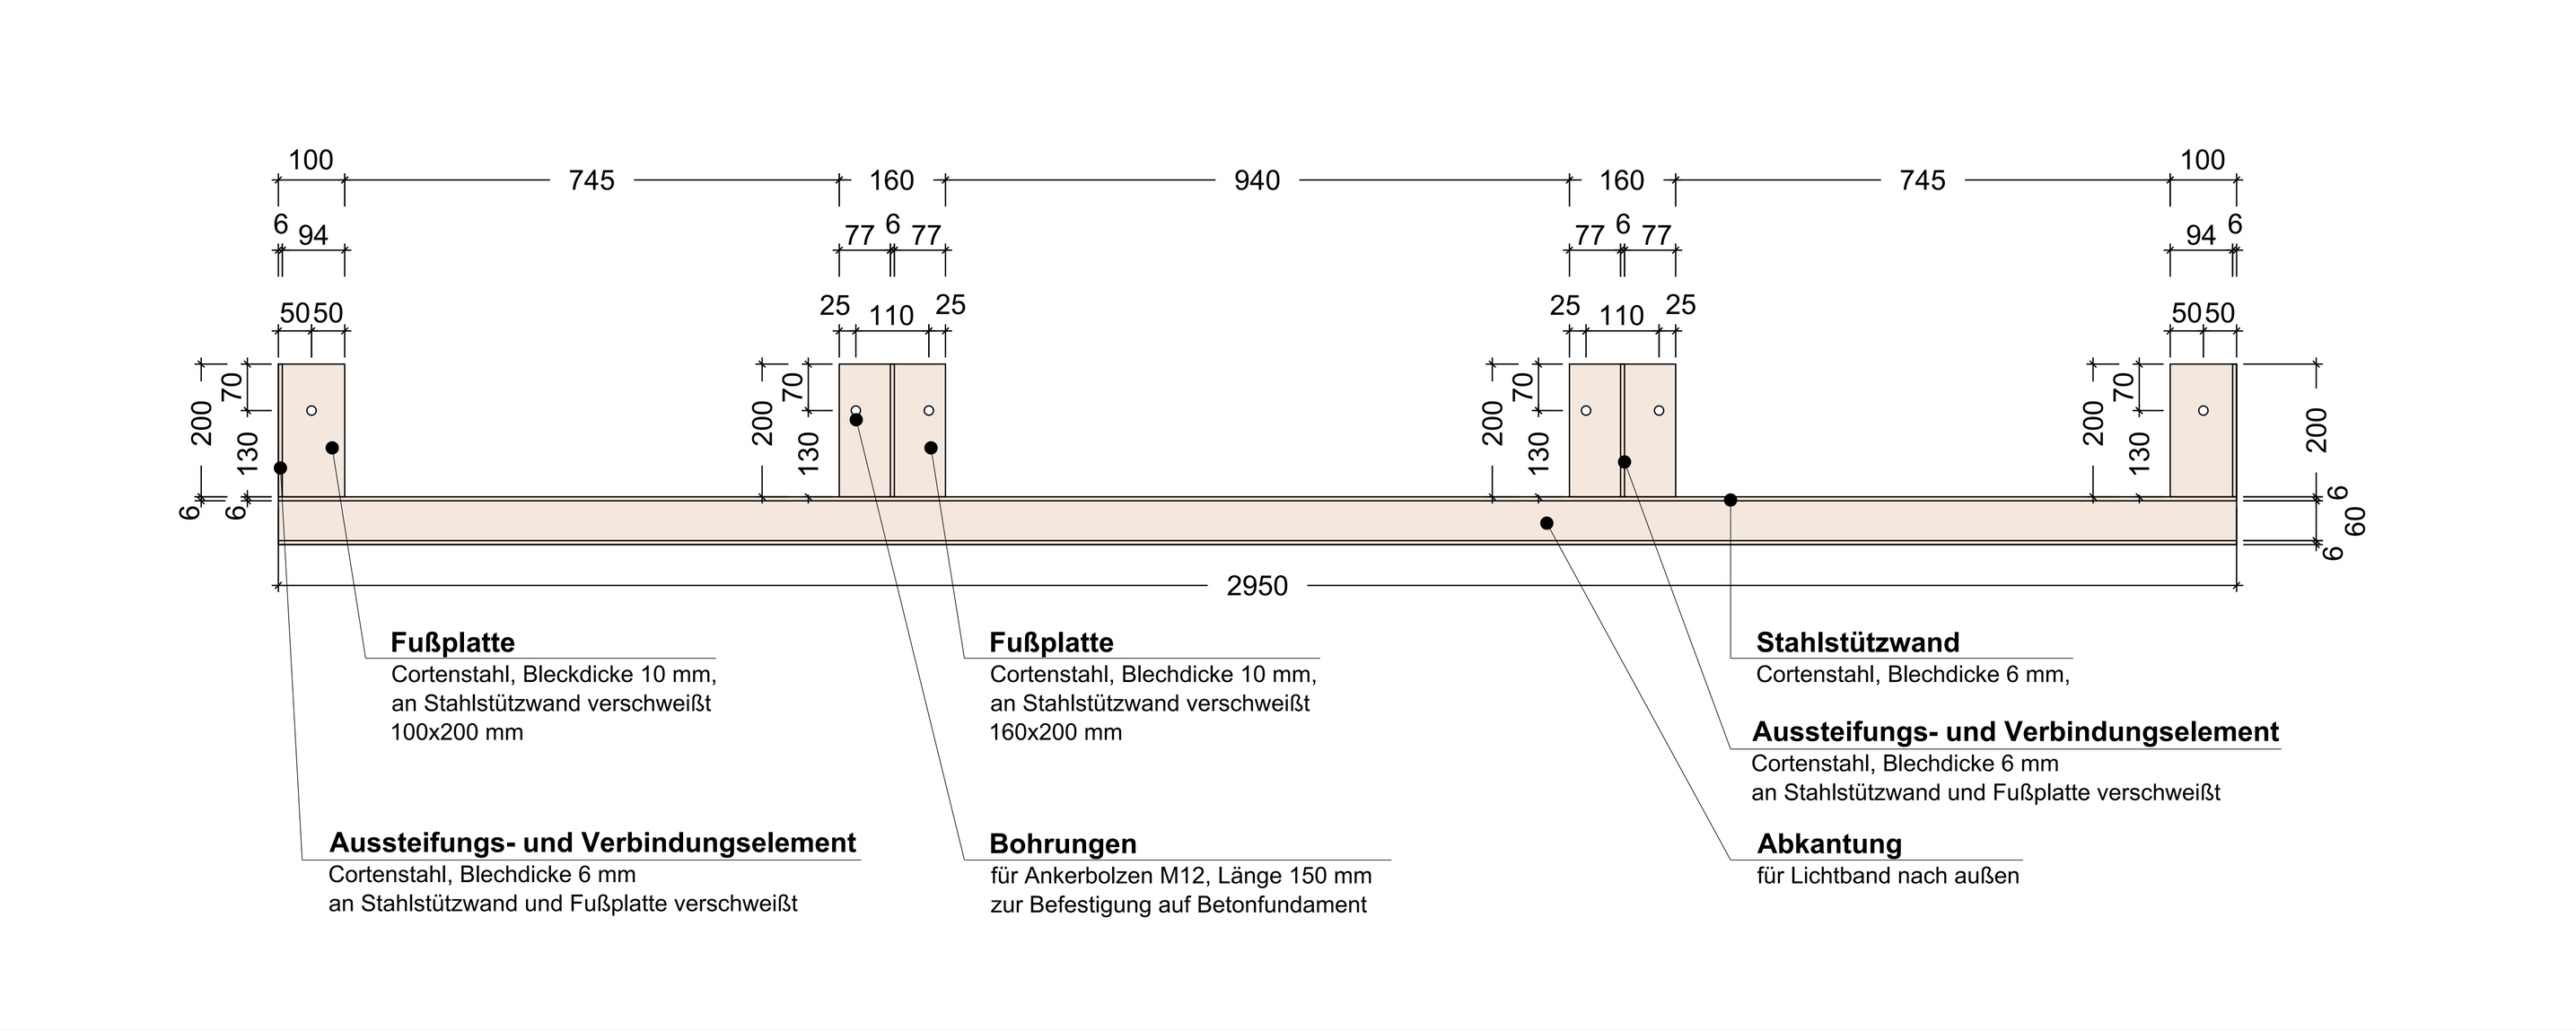


Detail Stahlstützwand - Schnitt - M 1:10

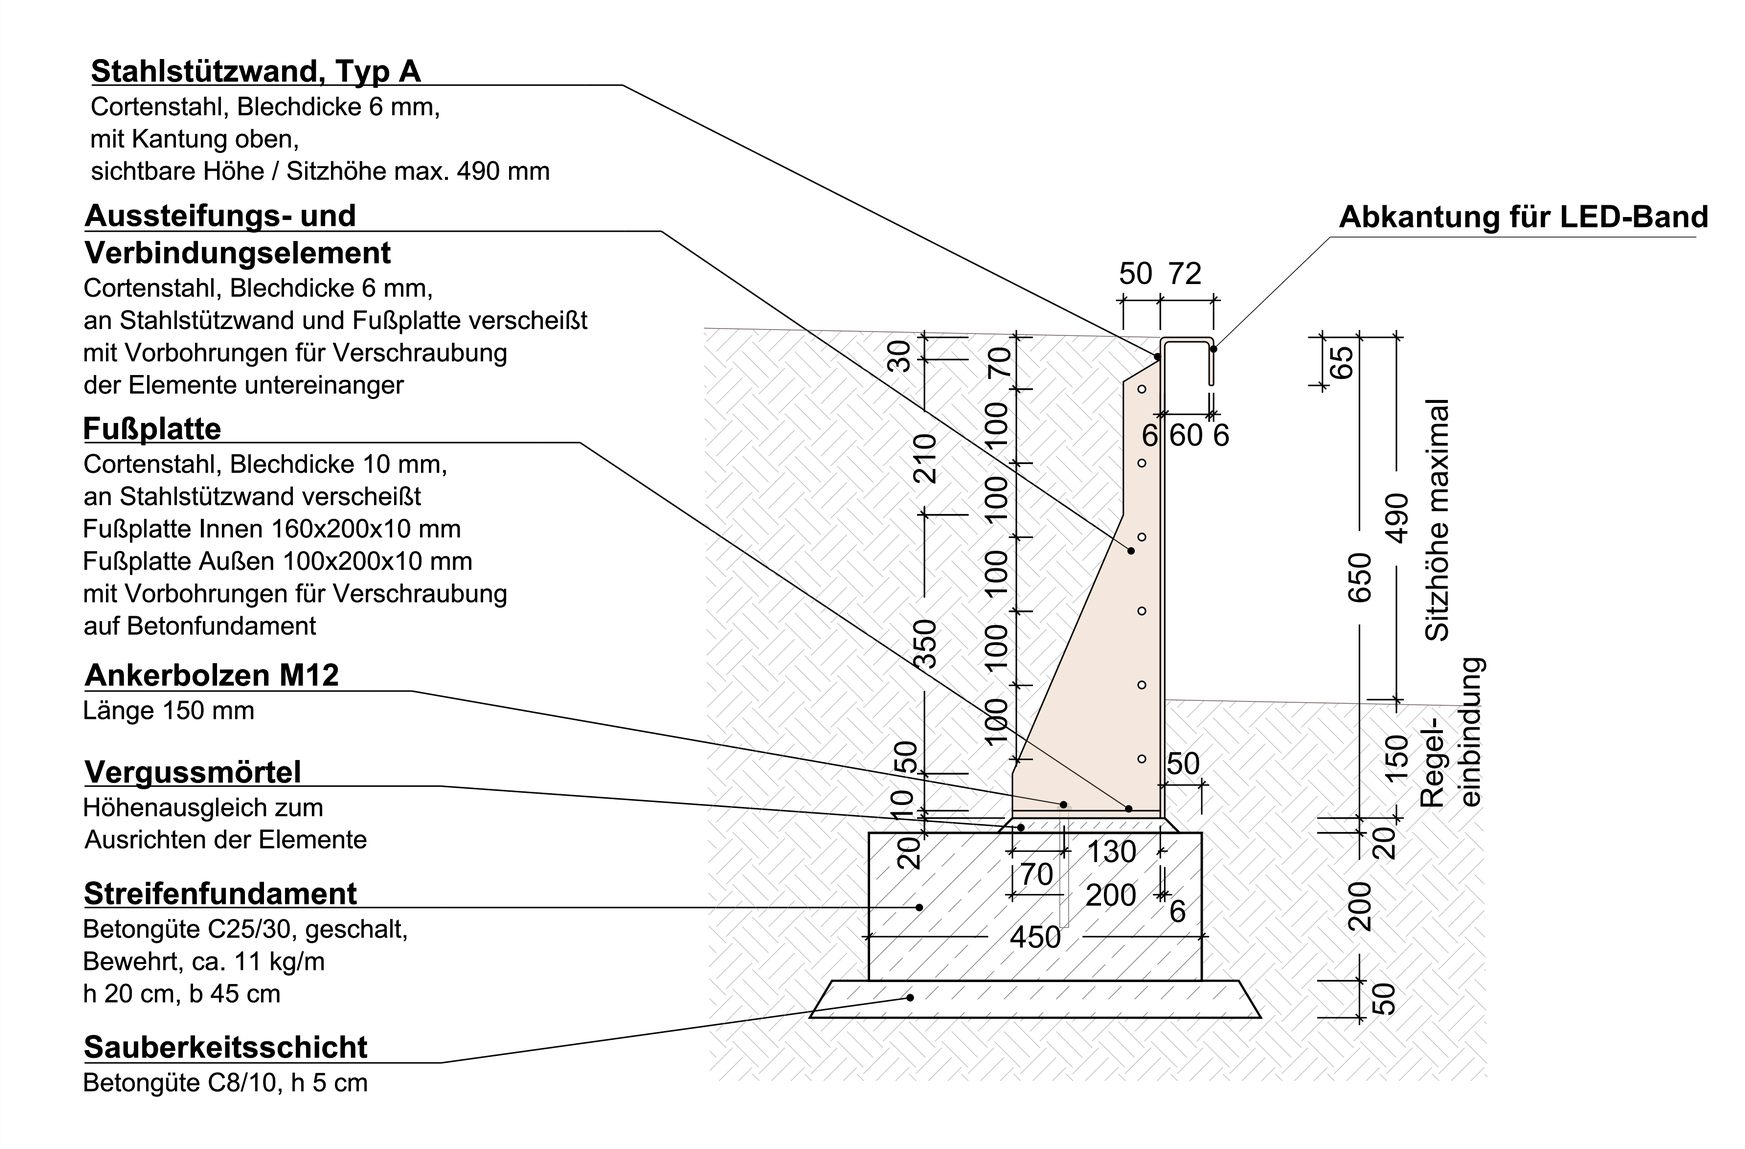

Detail Typen Stahlstützwand - Schnitt - M 1:10

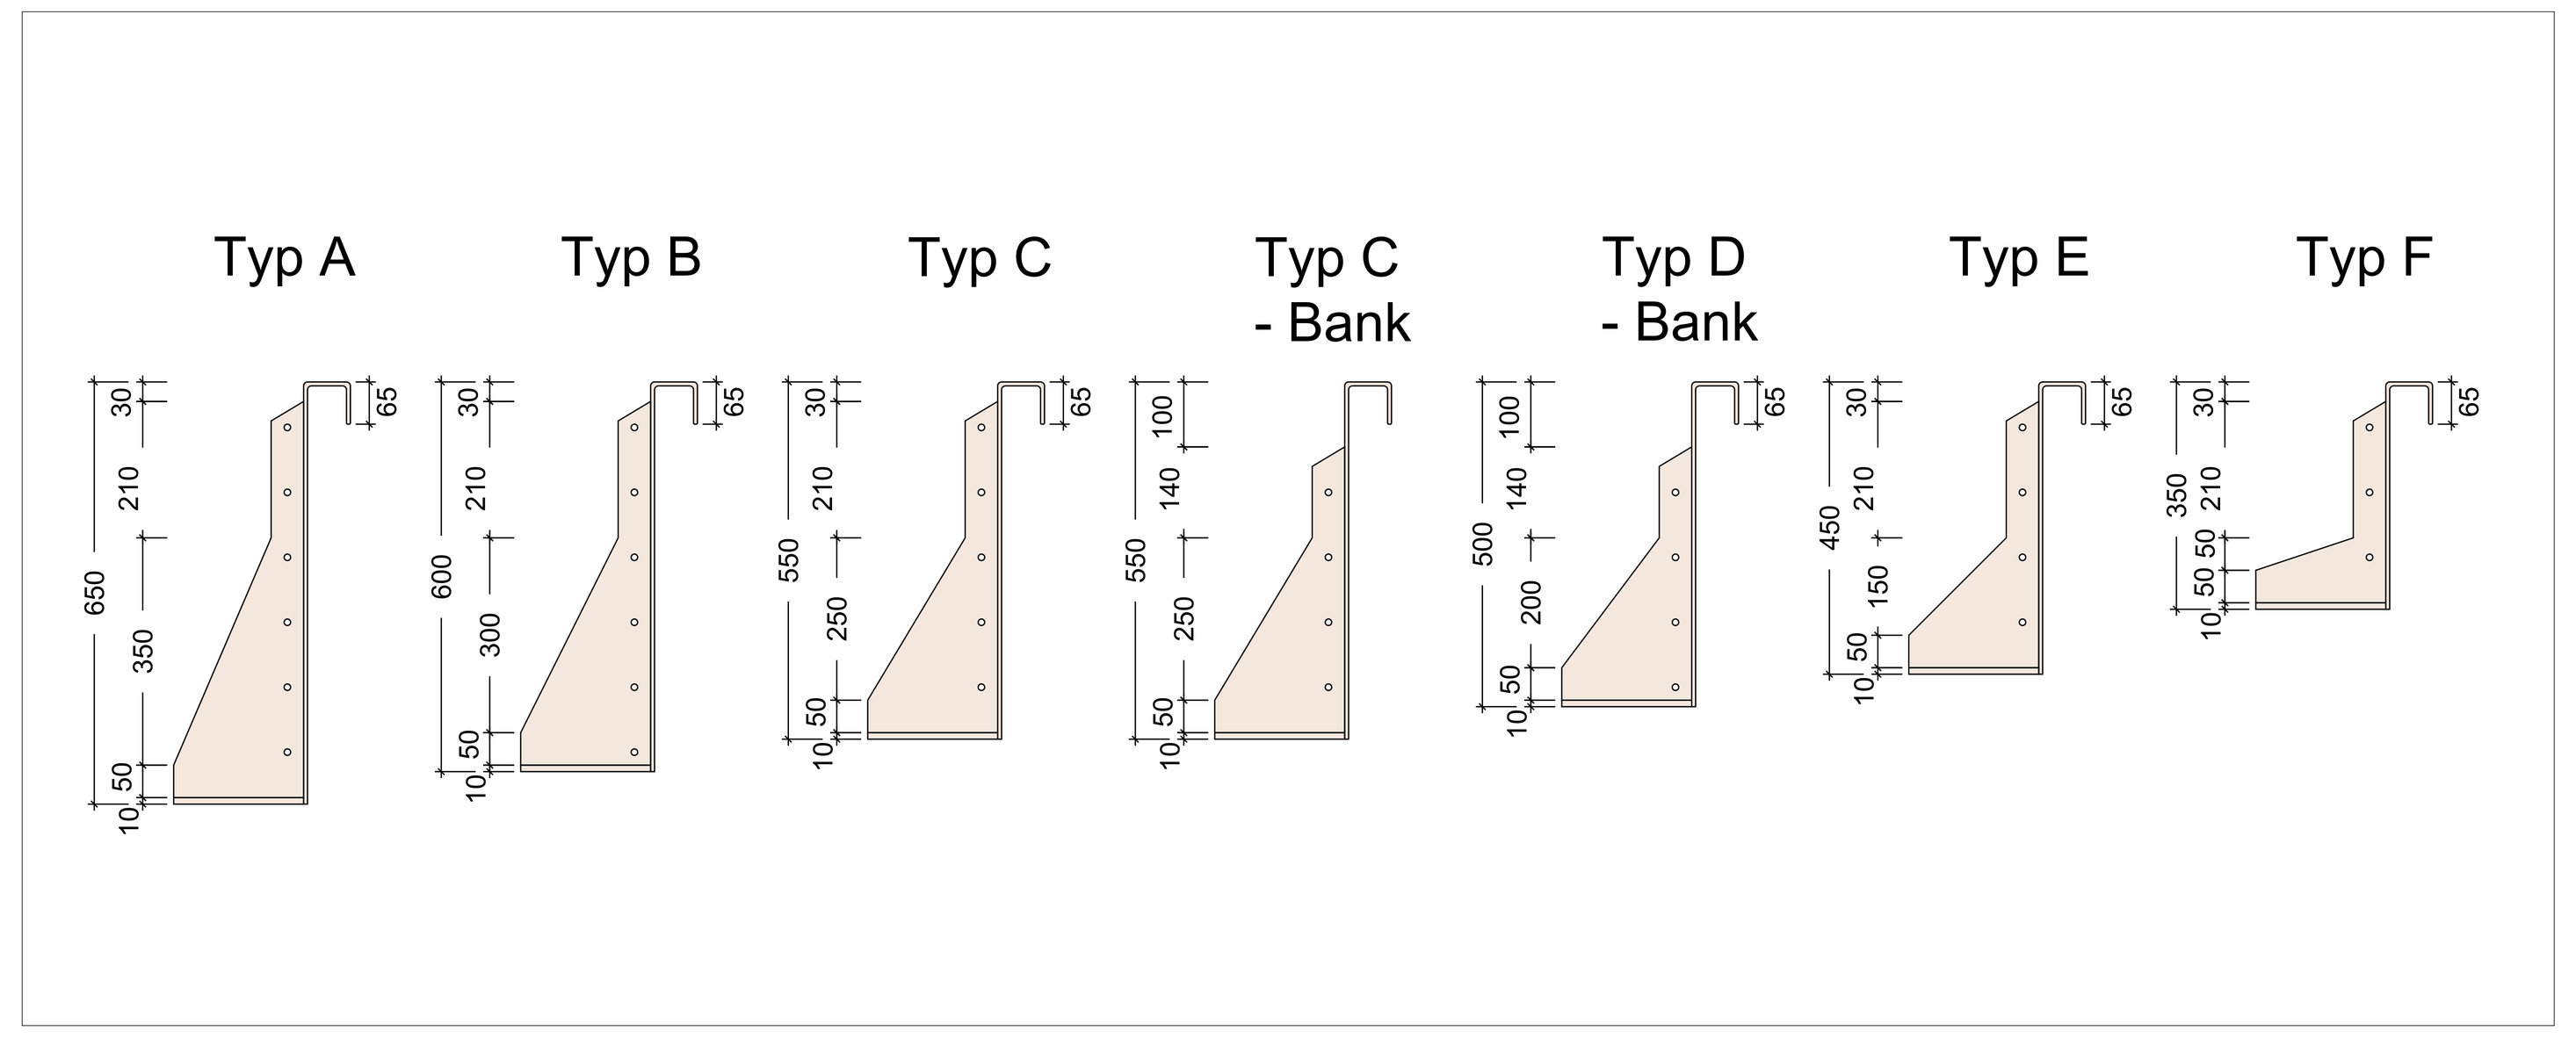


Detail Stahlstützwand Schnitt BAS_5 - Ansicht - M 1:50

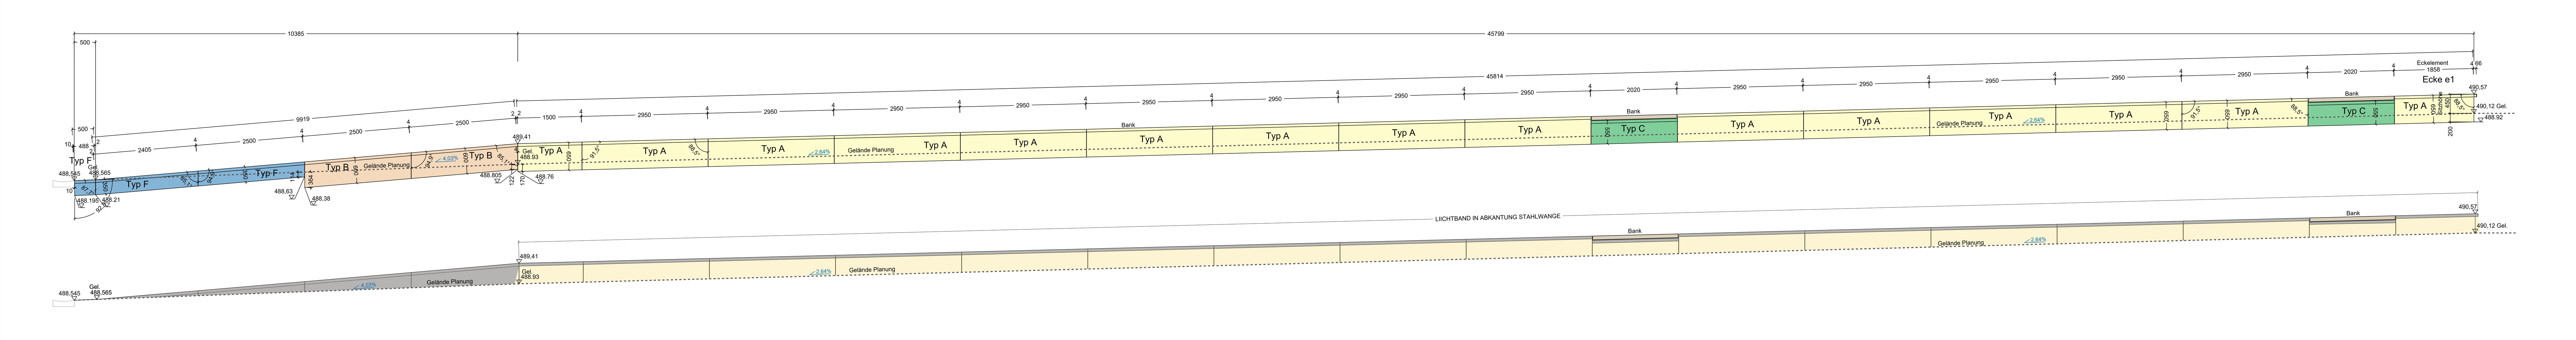


	Stahlstützwand, Typ A Höhe 650 mm
	Stahlstützwand, Typ B Höhe 600 mm
	Stahlstützwand, Typ C Höhe 550 mm
	Stahlstützwand, Typ D Höhe 500 mm
	Stahlstützwand, Typ E Höhe 450 mm
	Stahlstützwand, Typ F Höhe 350 mm

Material:
Wetterfester Baustahl (Cor-Ten B) (TKS-Kurzname),
S355J2W+N (EN-Kurzname),
1.8965 (Werkstoffnummer)


Schnitt BAS_5 - M 1:100

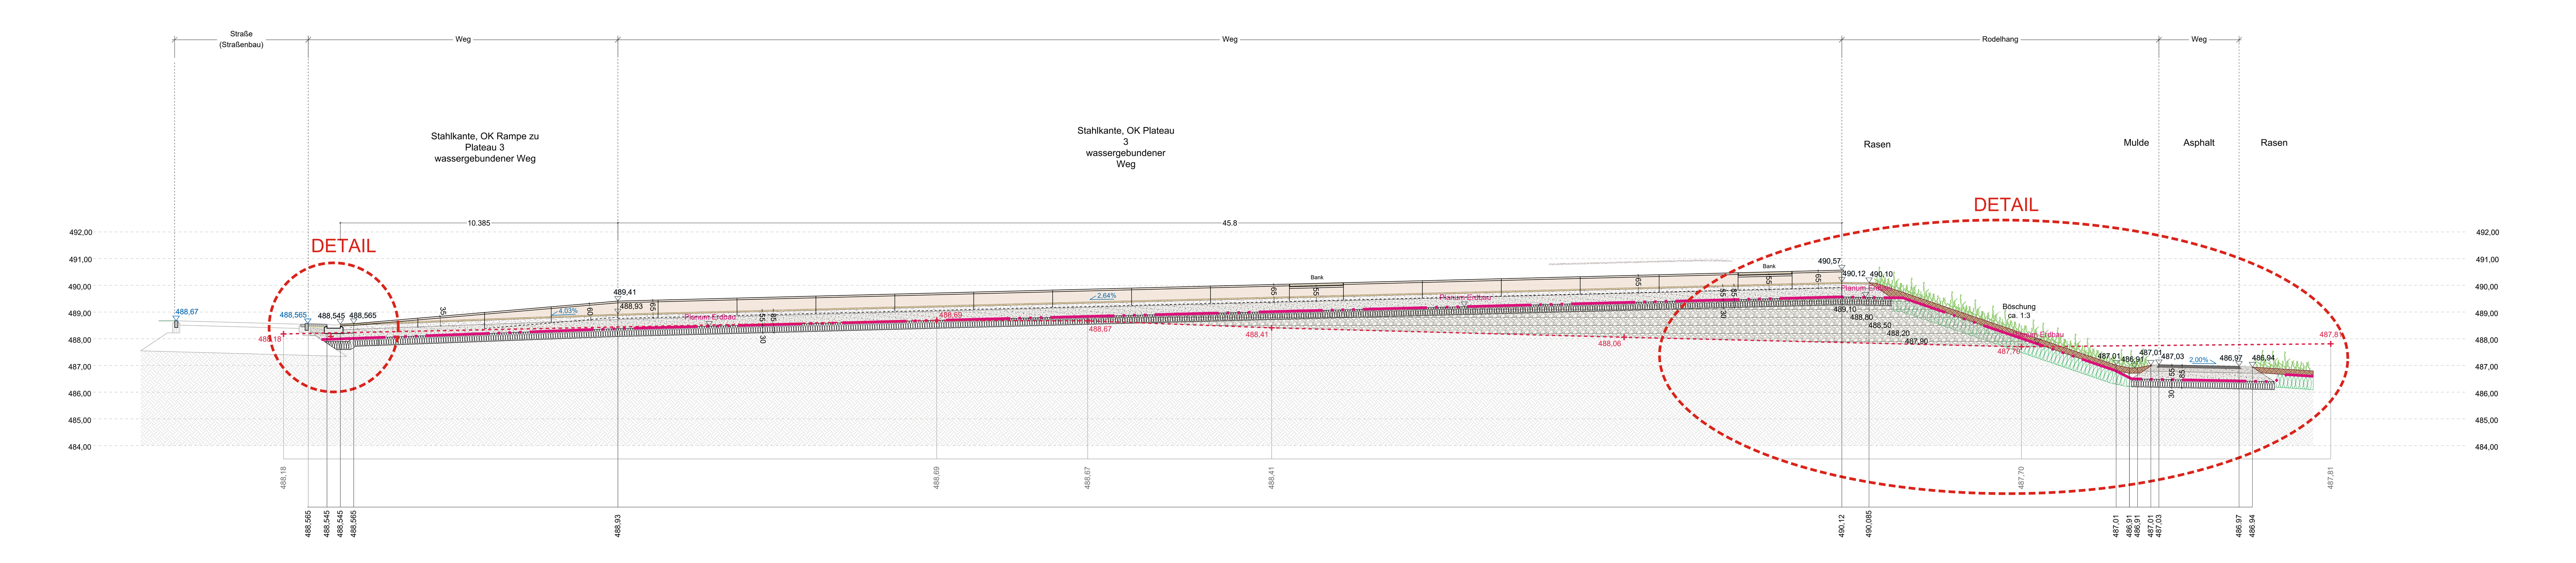


Detail Anschlussbereich Weg Bastion / Straße - Grundriss und Längsschnitt - M 1:50

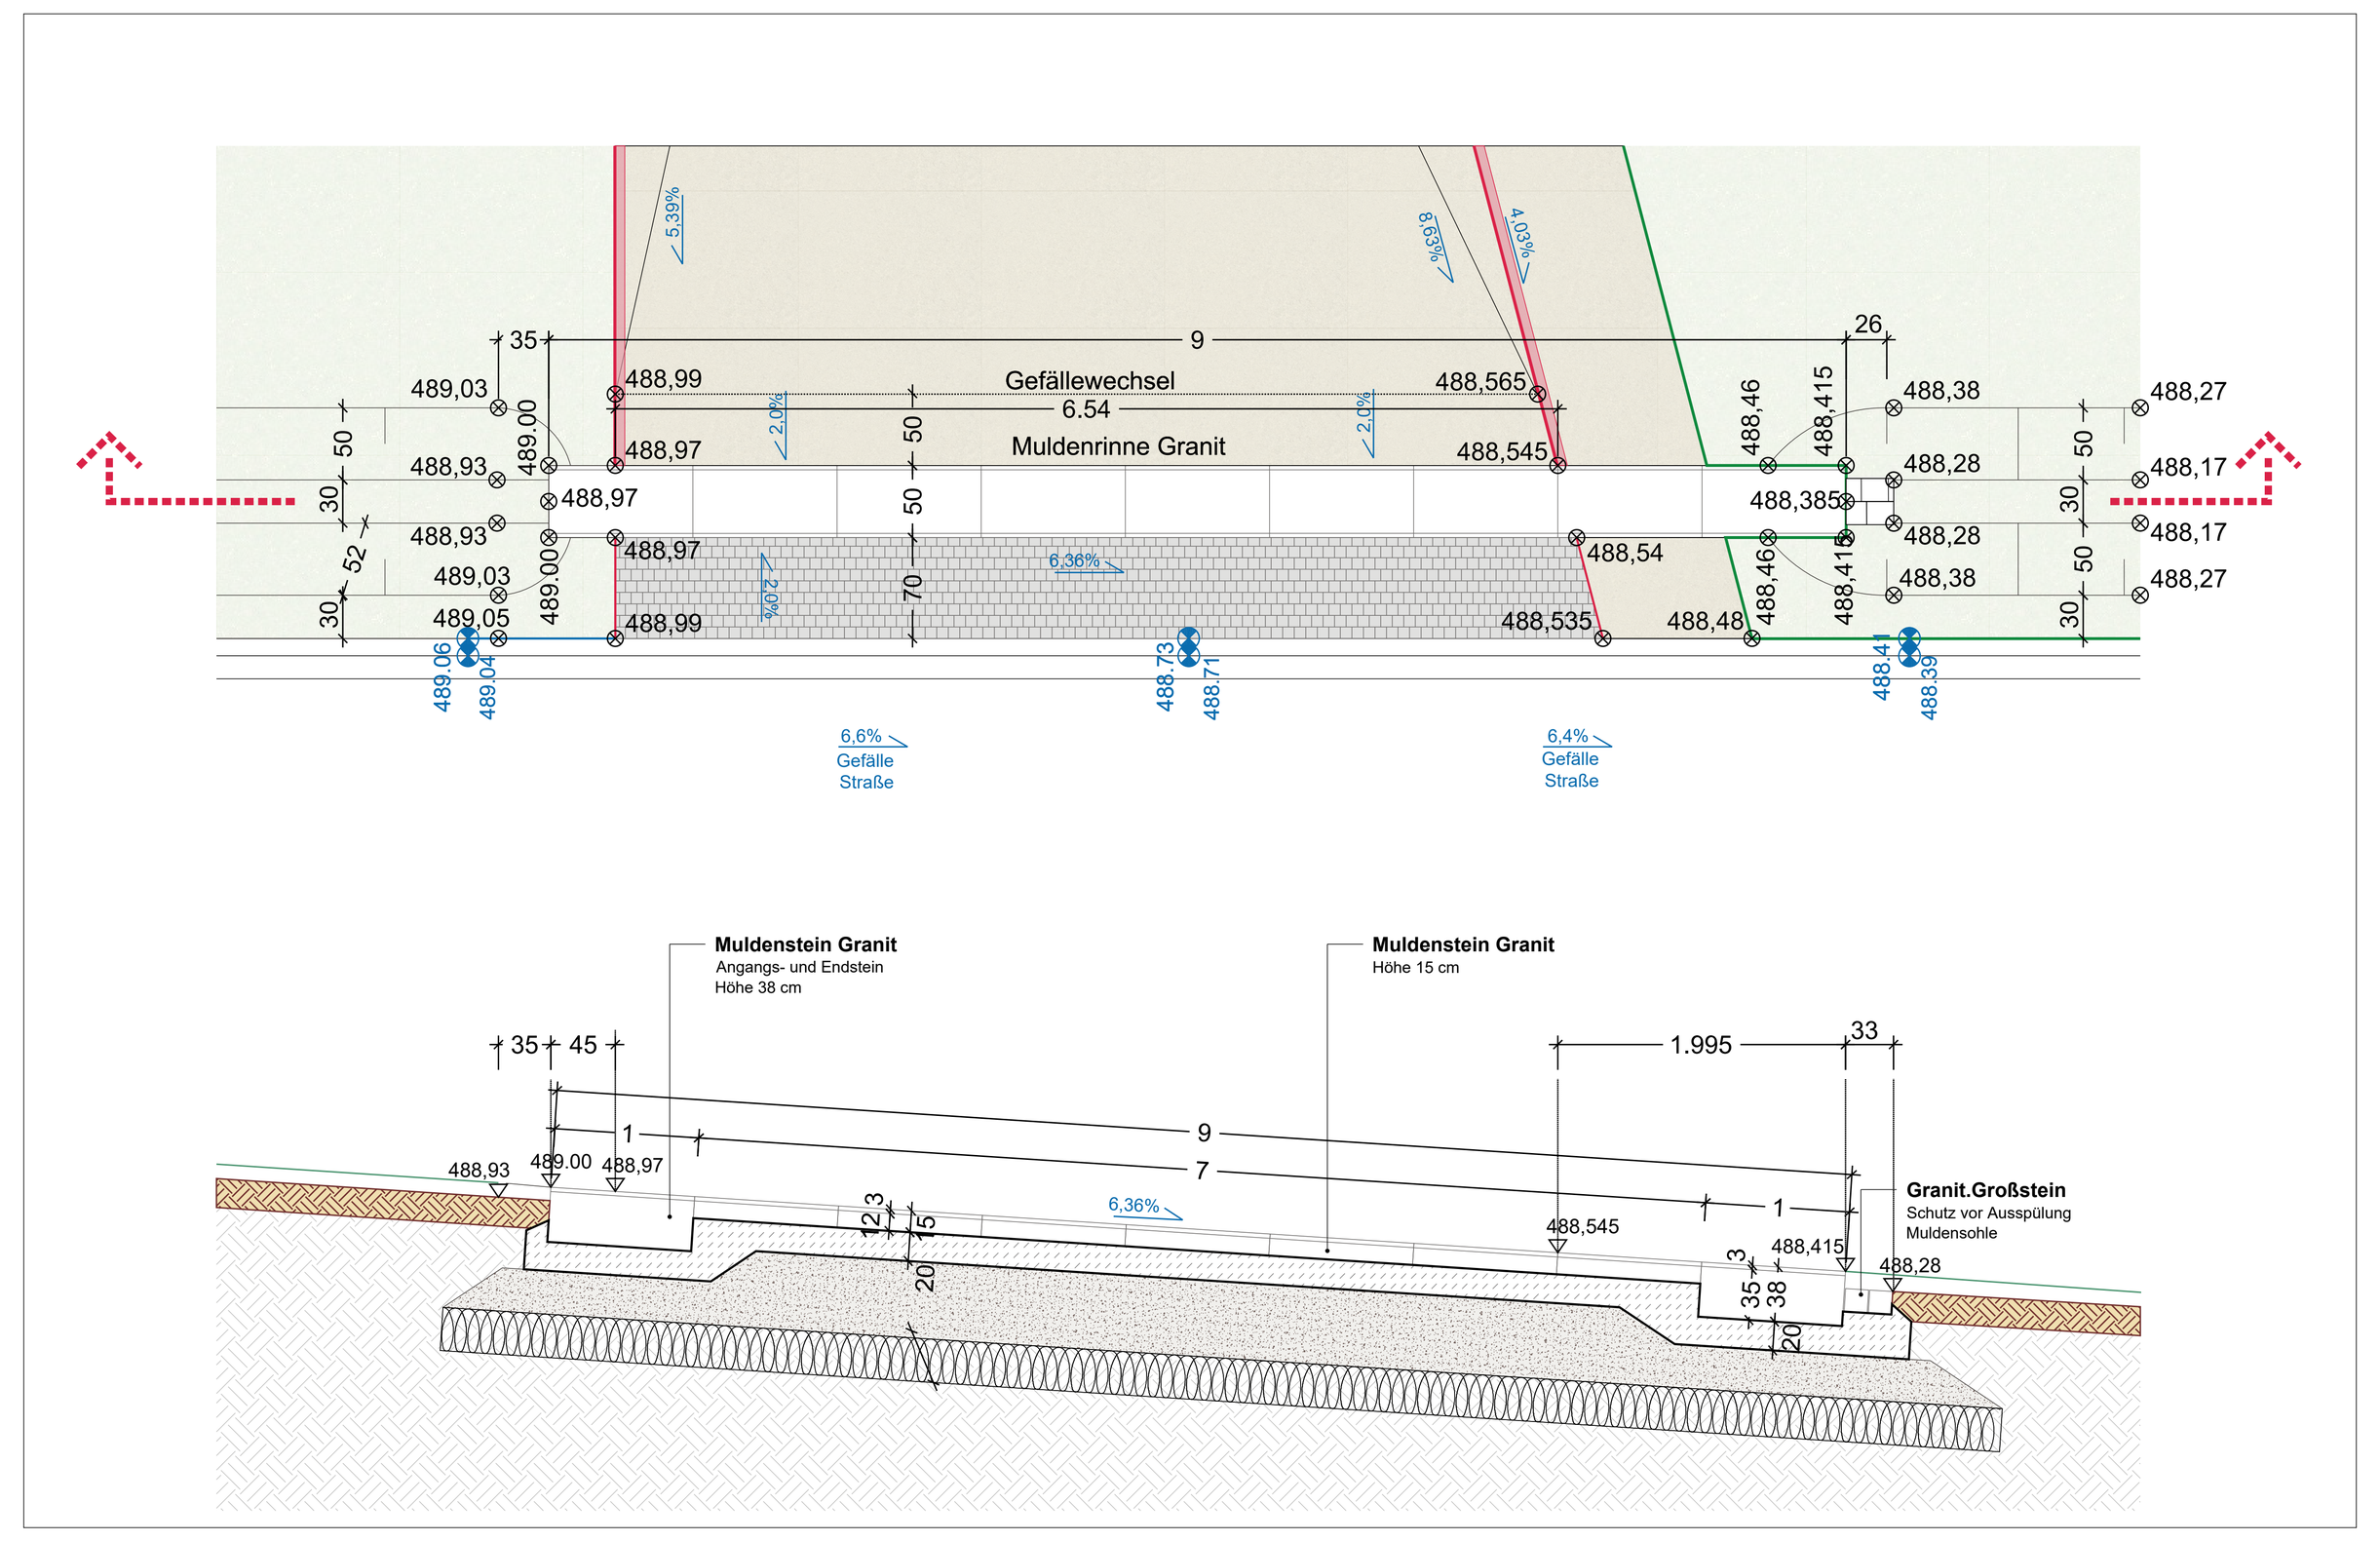


Detail Anschlussbereich Weg Bastion / Straße Schnitt - M 1:20

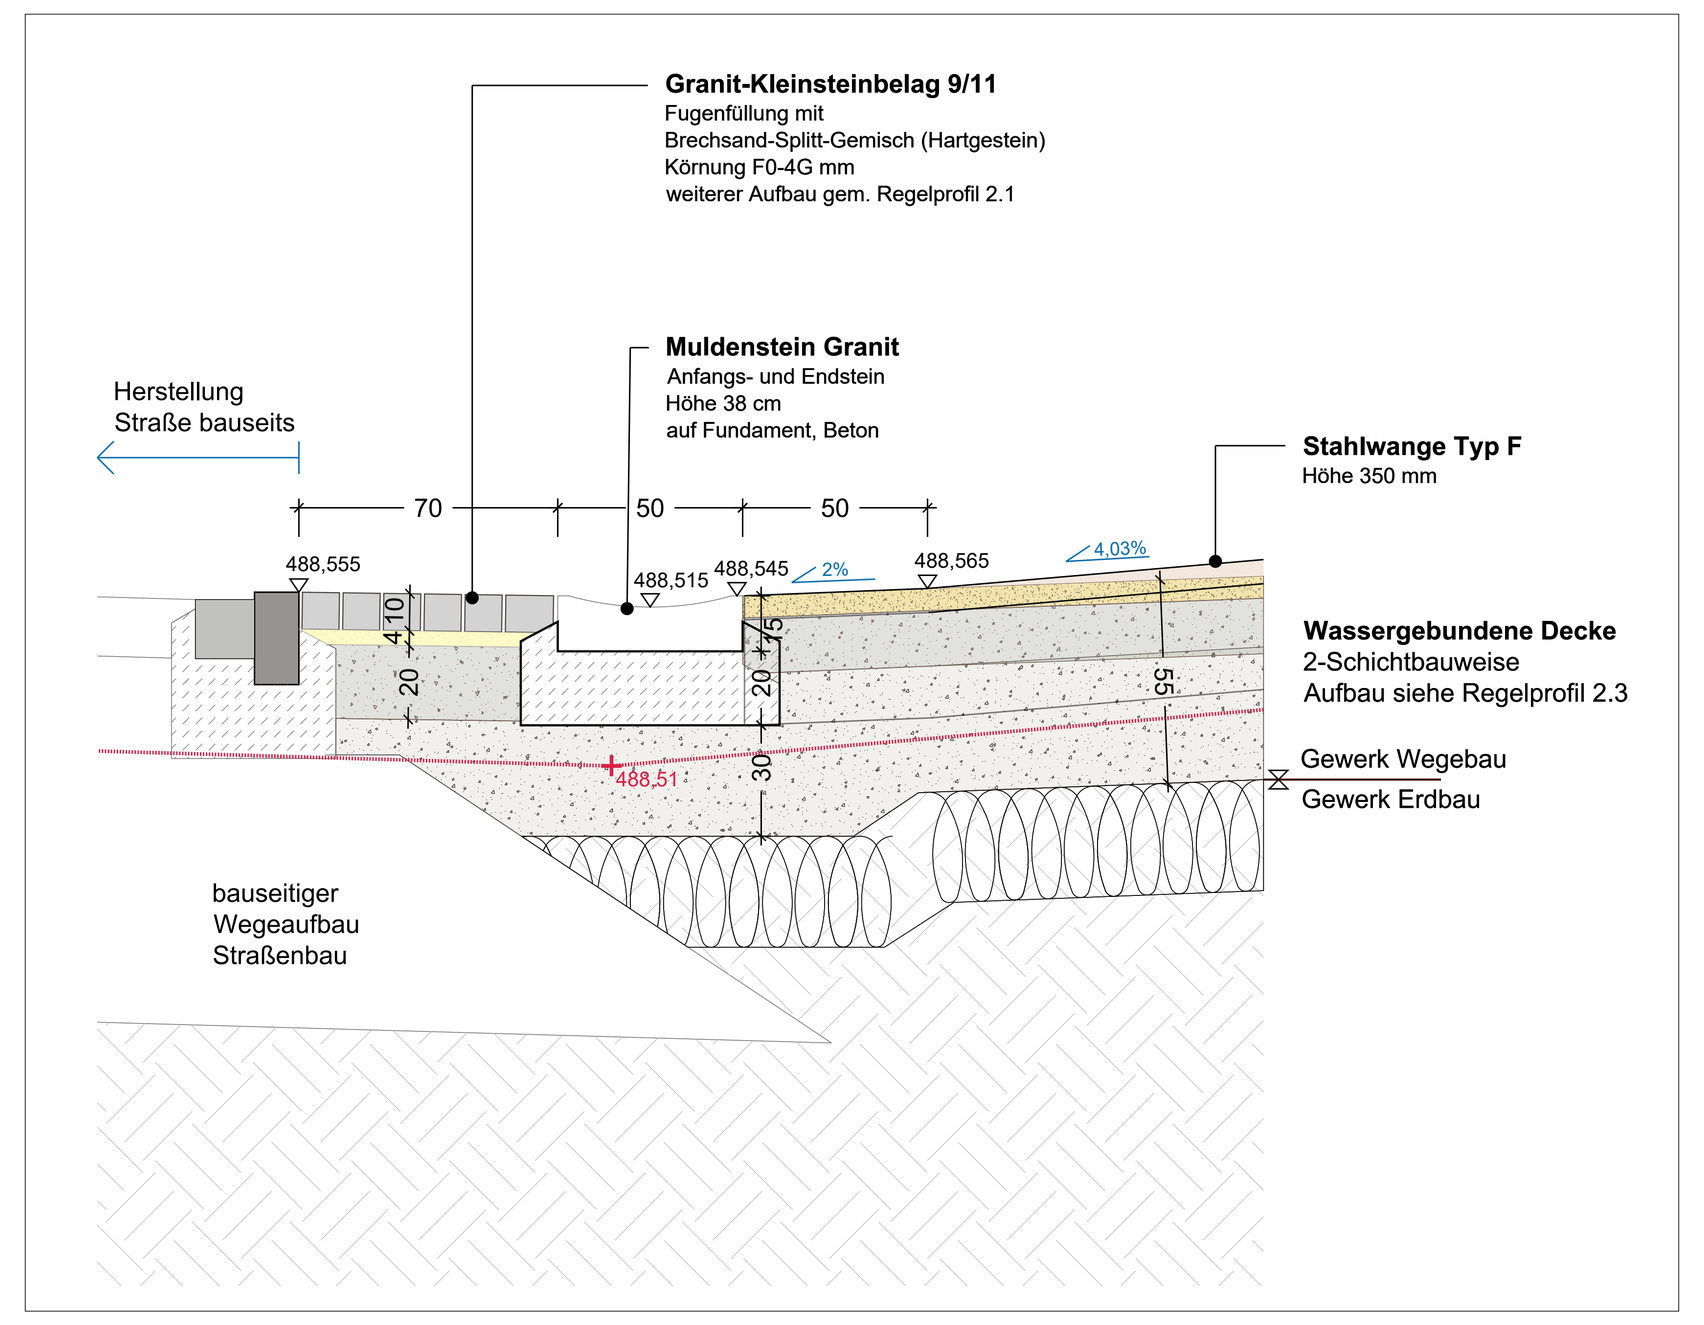

Grundriss - Teilbereich Bastion - M 1:100

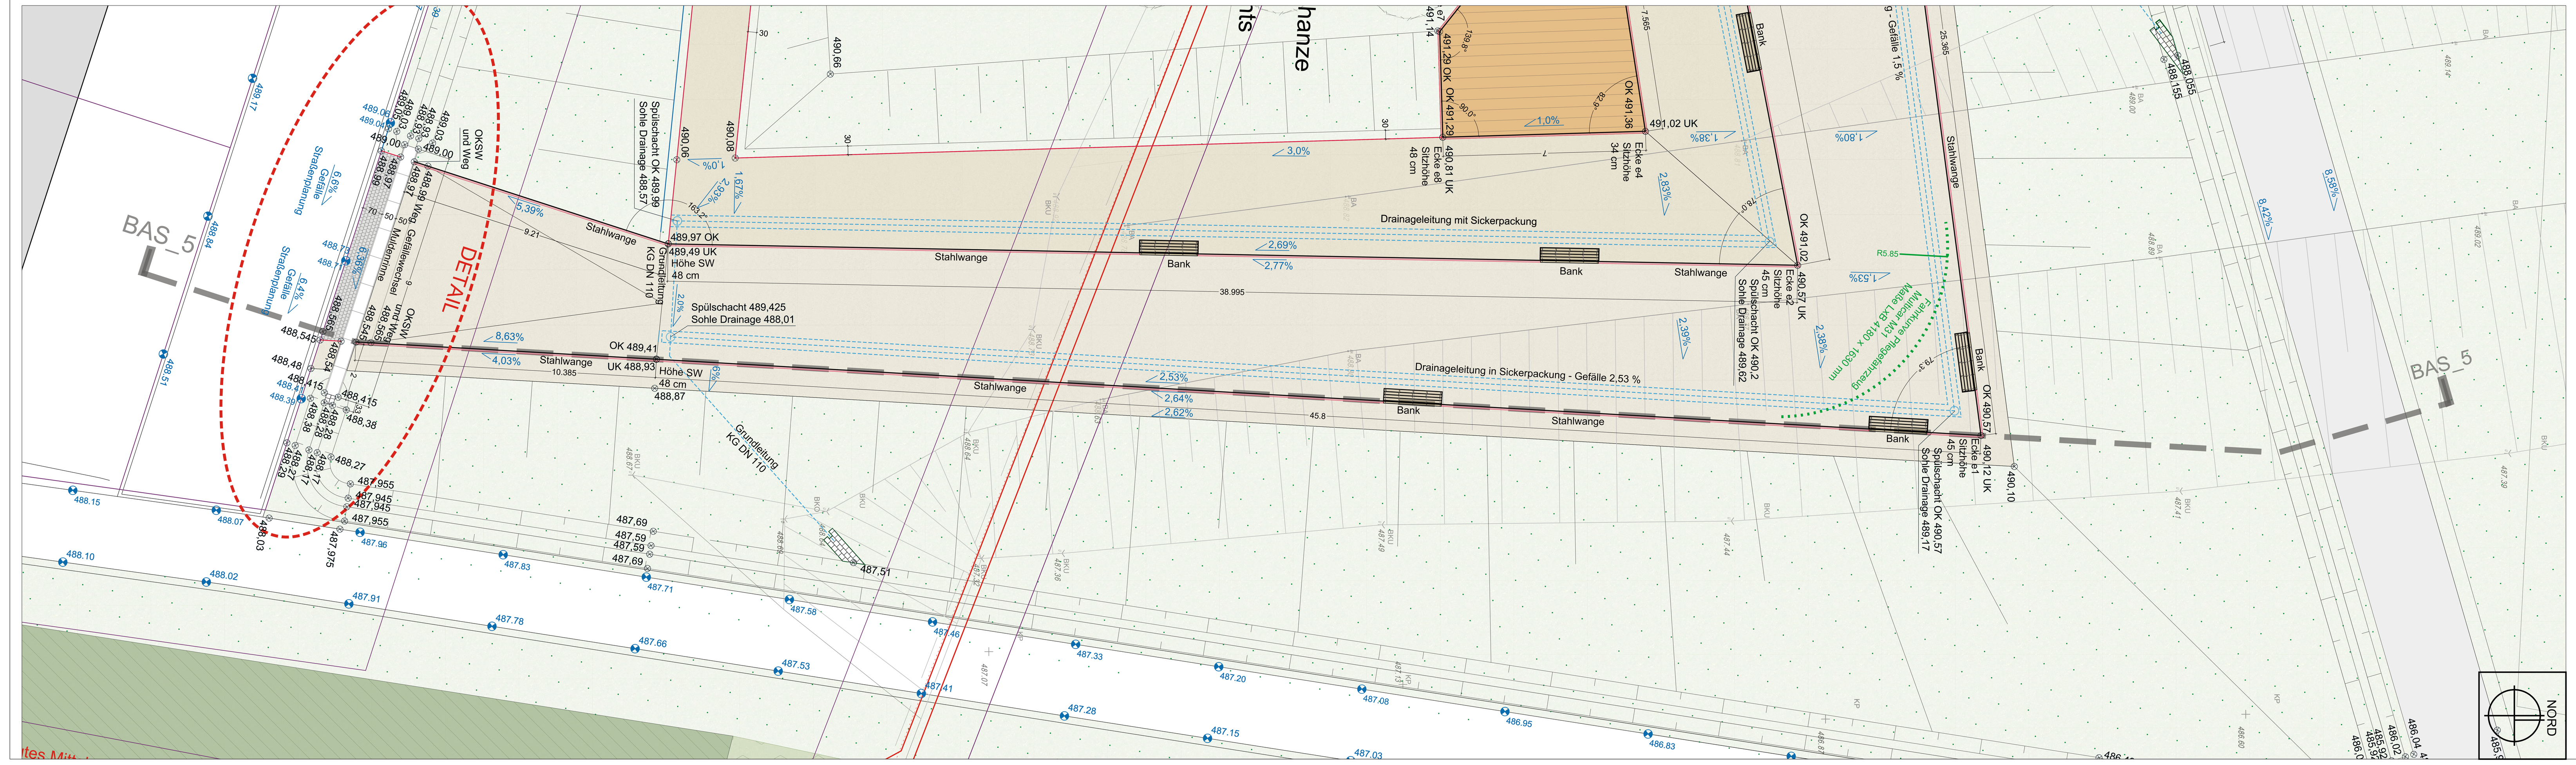

Detail Bankett vor Stahlwange mit Rodelhang und Asphaltweg - M 1:50

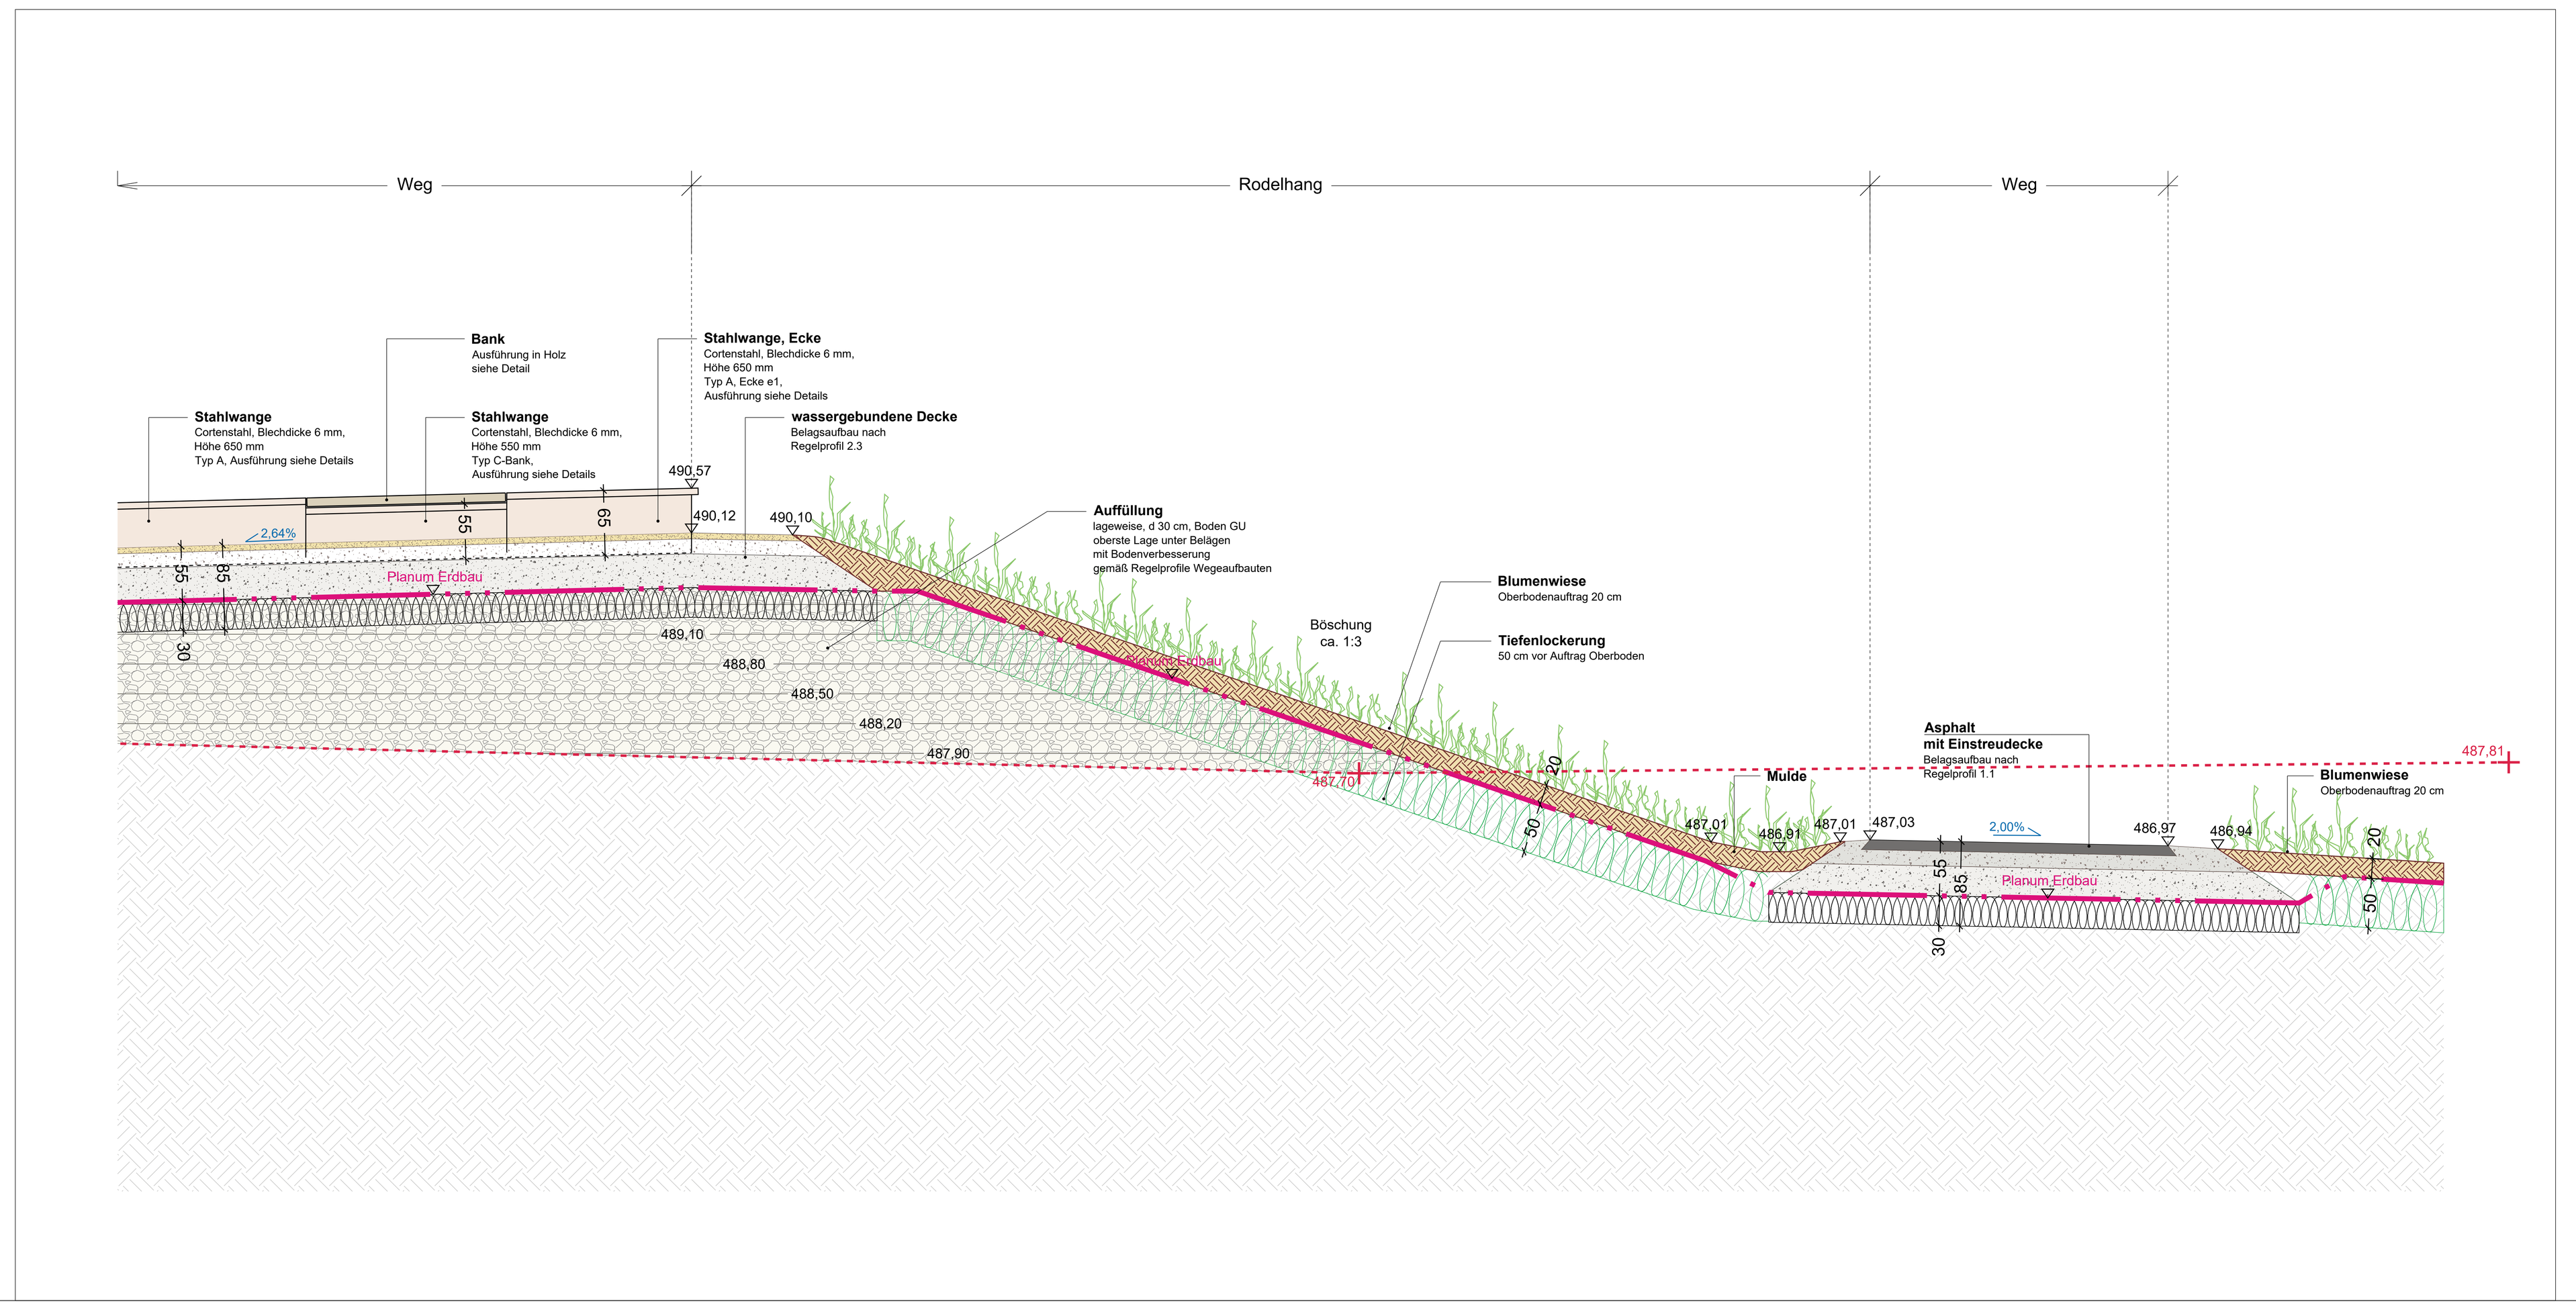

Die dargestellten Sparten sind nachrichtliche Übernahmen. Der Auftragnehmer ist verpflichtet, Pläne zur genauen Lage von Leitungen, Kabeln, Dränagen, Kanälen, Bauwerke der Spartenträger, u. Ä. bei den jeweiligen Spartenträgern vor Baubeginn einzuholen.
Maß- und Inhaltsdifferenzen sind vor Ausführungsbeginn mit der Bauleitung zu klären. Alle angegebenen Maße und Höhen sind auf der Baustelle eigenverantwortlich zu prüfen.

PROJEKT NR._PLANNR.	INDEX
P7: 2461_W_BAS_S_D_5 - Bastion_Schnitt 5 m. Details	I

NR.	ÄND.	ERG.	ANMERKUNG	BEARB.	GEZ.	DATUM
A	-	-		-	RH	30.06.2026
B	-	-		-	RH	07.08.2026
C	-	-		-	RH	20.08.2026
D	-	-		-	RH	24.08.2026
E	-	-	Arbeitsstand	-	-	-
F	-	-	Arbeitsstand	-	-	-
G	-	-	Arbeitsstand	-	-	-
H	-	-	Arbeitsstand	-	-	-
I	-	-	Arbeitsstand	-	-	-

Bauvorhaben: Alfred-Delp-Quartier Donauwörth
Neugestaltung der Grün- und Freiflächen

Bauherrschaft: Große Kreisstadt Donauwörth
Rathausgasse 1, 86609 Donauwörth
stadt@donauwoerth.de

Vertreten durch:
Landesgartenschau Donauwörth 2028 GmbH,
Spitalstraße 7, 86609 Donauwörth
info@donauwoerth2028.de

Anlage: P7

Planinhalt: **Werkplanung**
Bastion
Schnitt 5 mit Details

Maßstab: 1:100, 1:50, 1:20, 1:10

Datum: 20.10.2026
Plangröße: 1280 x 850 mm

nur für LV