


Detail Stahlstützwand - Aufsicht Standardelement, Länge 2950 mm - M 1:10

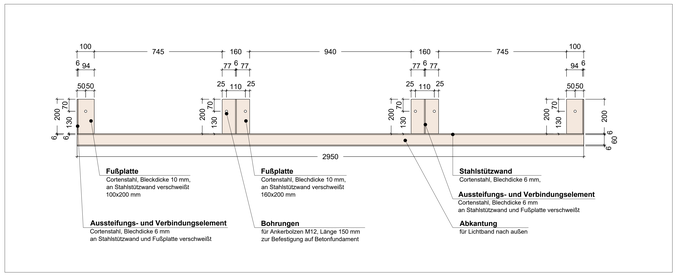


Detail Stahlstützwand - Schnitt - M 1:10

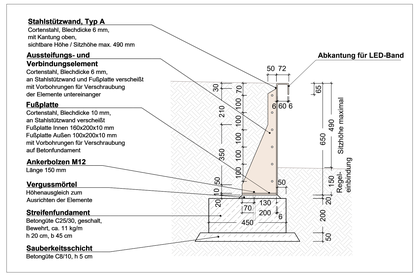

Detail Typen Stahlstützwand - Schnitt - M 1:10

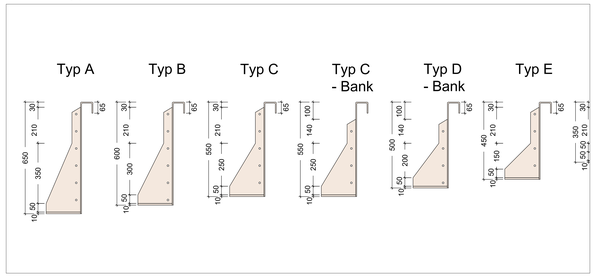

Detail Stahlstützwand Schnitt BAS_7 - Ansicht - M 1:50

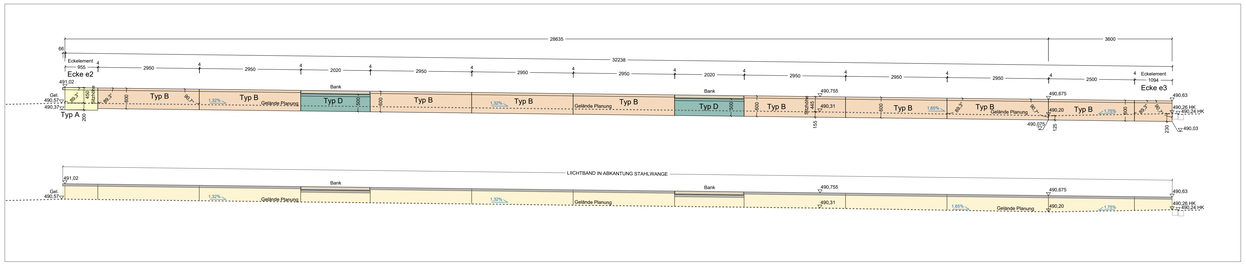

- Stahlstützwand, Typ A Höhe 650 mm
- Stahlstützwand, Typ B Höhe 600 mm
- Stahlstützwand, Typ C Höhe 550 mm
- Stahlstützwand, Typ D Höhe 500 mm
- Stahlstützwand, Typ E Höhe 450 mm
- Stahlstützwand, Typ F Höhe 350 mm


Material:
Wetterfester Baustahl (Cor-Ten B) (TKS-Kurzname),
S355J2W+N (EN-Kurzname),
1.8965 (Werkstoffnummer)

Schnitt BAS_7 - M 1:100

Detail Wegeanschluss an Asphaltweg - M 1:50

Grundriss - Teilbereich Bastion - M 1:100

Detail Plateau 3 mit Rodelhang - M 1:50

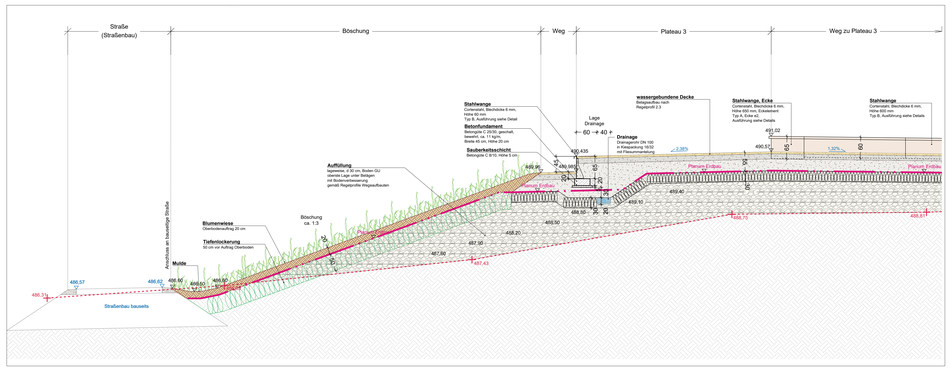

Die dargestellten Sparten sind nachrichtliche Übernahmen. Der Auftragnehmer ist verpflichtet, Pläne zur genauen Lage von Versorgungsleitungen, Kabeln, Drähnagen, Kanälen, Bauwerke der Sparteninhaber, u. A. bei den jeweiligen Sparteninhabern vor Baubeginn einzusehen.
Maß- und Inhaltsdifferenzen sind vor Ausführungsbeginn mit der Bauleitung zu klären. Alle angegebenen Maße und Höhen sind auf der Baustelle eigenverantwortlich zu prüfen.

PROJEKT NR. PLANNR.	INDEX
P9: 2461_W_BAS_S_D_7 - Bastion_Schnitt 7 m. Details	I

NR.	ÄND.	ERG.	ANMERKUNG	BEARB.	GEZ.	DATUM
A	-	-		-	RH	30.06.2026
B	-	-		-	RH	07.08.2026
C	-	-		-	RH	20.08.2026
D	-	-		-	RH	24.08.2026
E	-	-	Arbeitsstand	-	-	-
F	-	-	Arbeitsstand	-	-	-
G	-	-	Arbeitsstand	-	-	-
H	-	-	Arbeitsstand	-	-	-
I	-	-	Arbeitsstand	-	-	-

Bauvorhaben: Alfred-Delp-Quartier Donauwörth
Neugestaltung der Grün- und Freiflächen

Bauherrschaft: Große Kreisstadt Donauwörth
Rathausgasse 1, 86609 Donauwörth
stadt@donauwoerth.de

Vertreten durch:
Landesgartenschau Donauwörth 2028 GmbH,
Spitalstraße 7, 86609 Donauwörth
info@donauwoerth2028.de

Anlage: **P9**

Planinhalt: **Werkplanung**
Bastion
Schnitt 7 mit Details

Maßstab: 1:100, 1:50, 1:10

	Datum:	20.10.2026
	Plangröße:	1500 x 900 mm

nur für