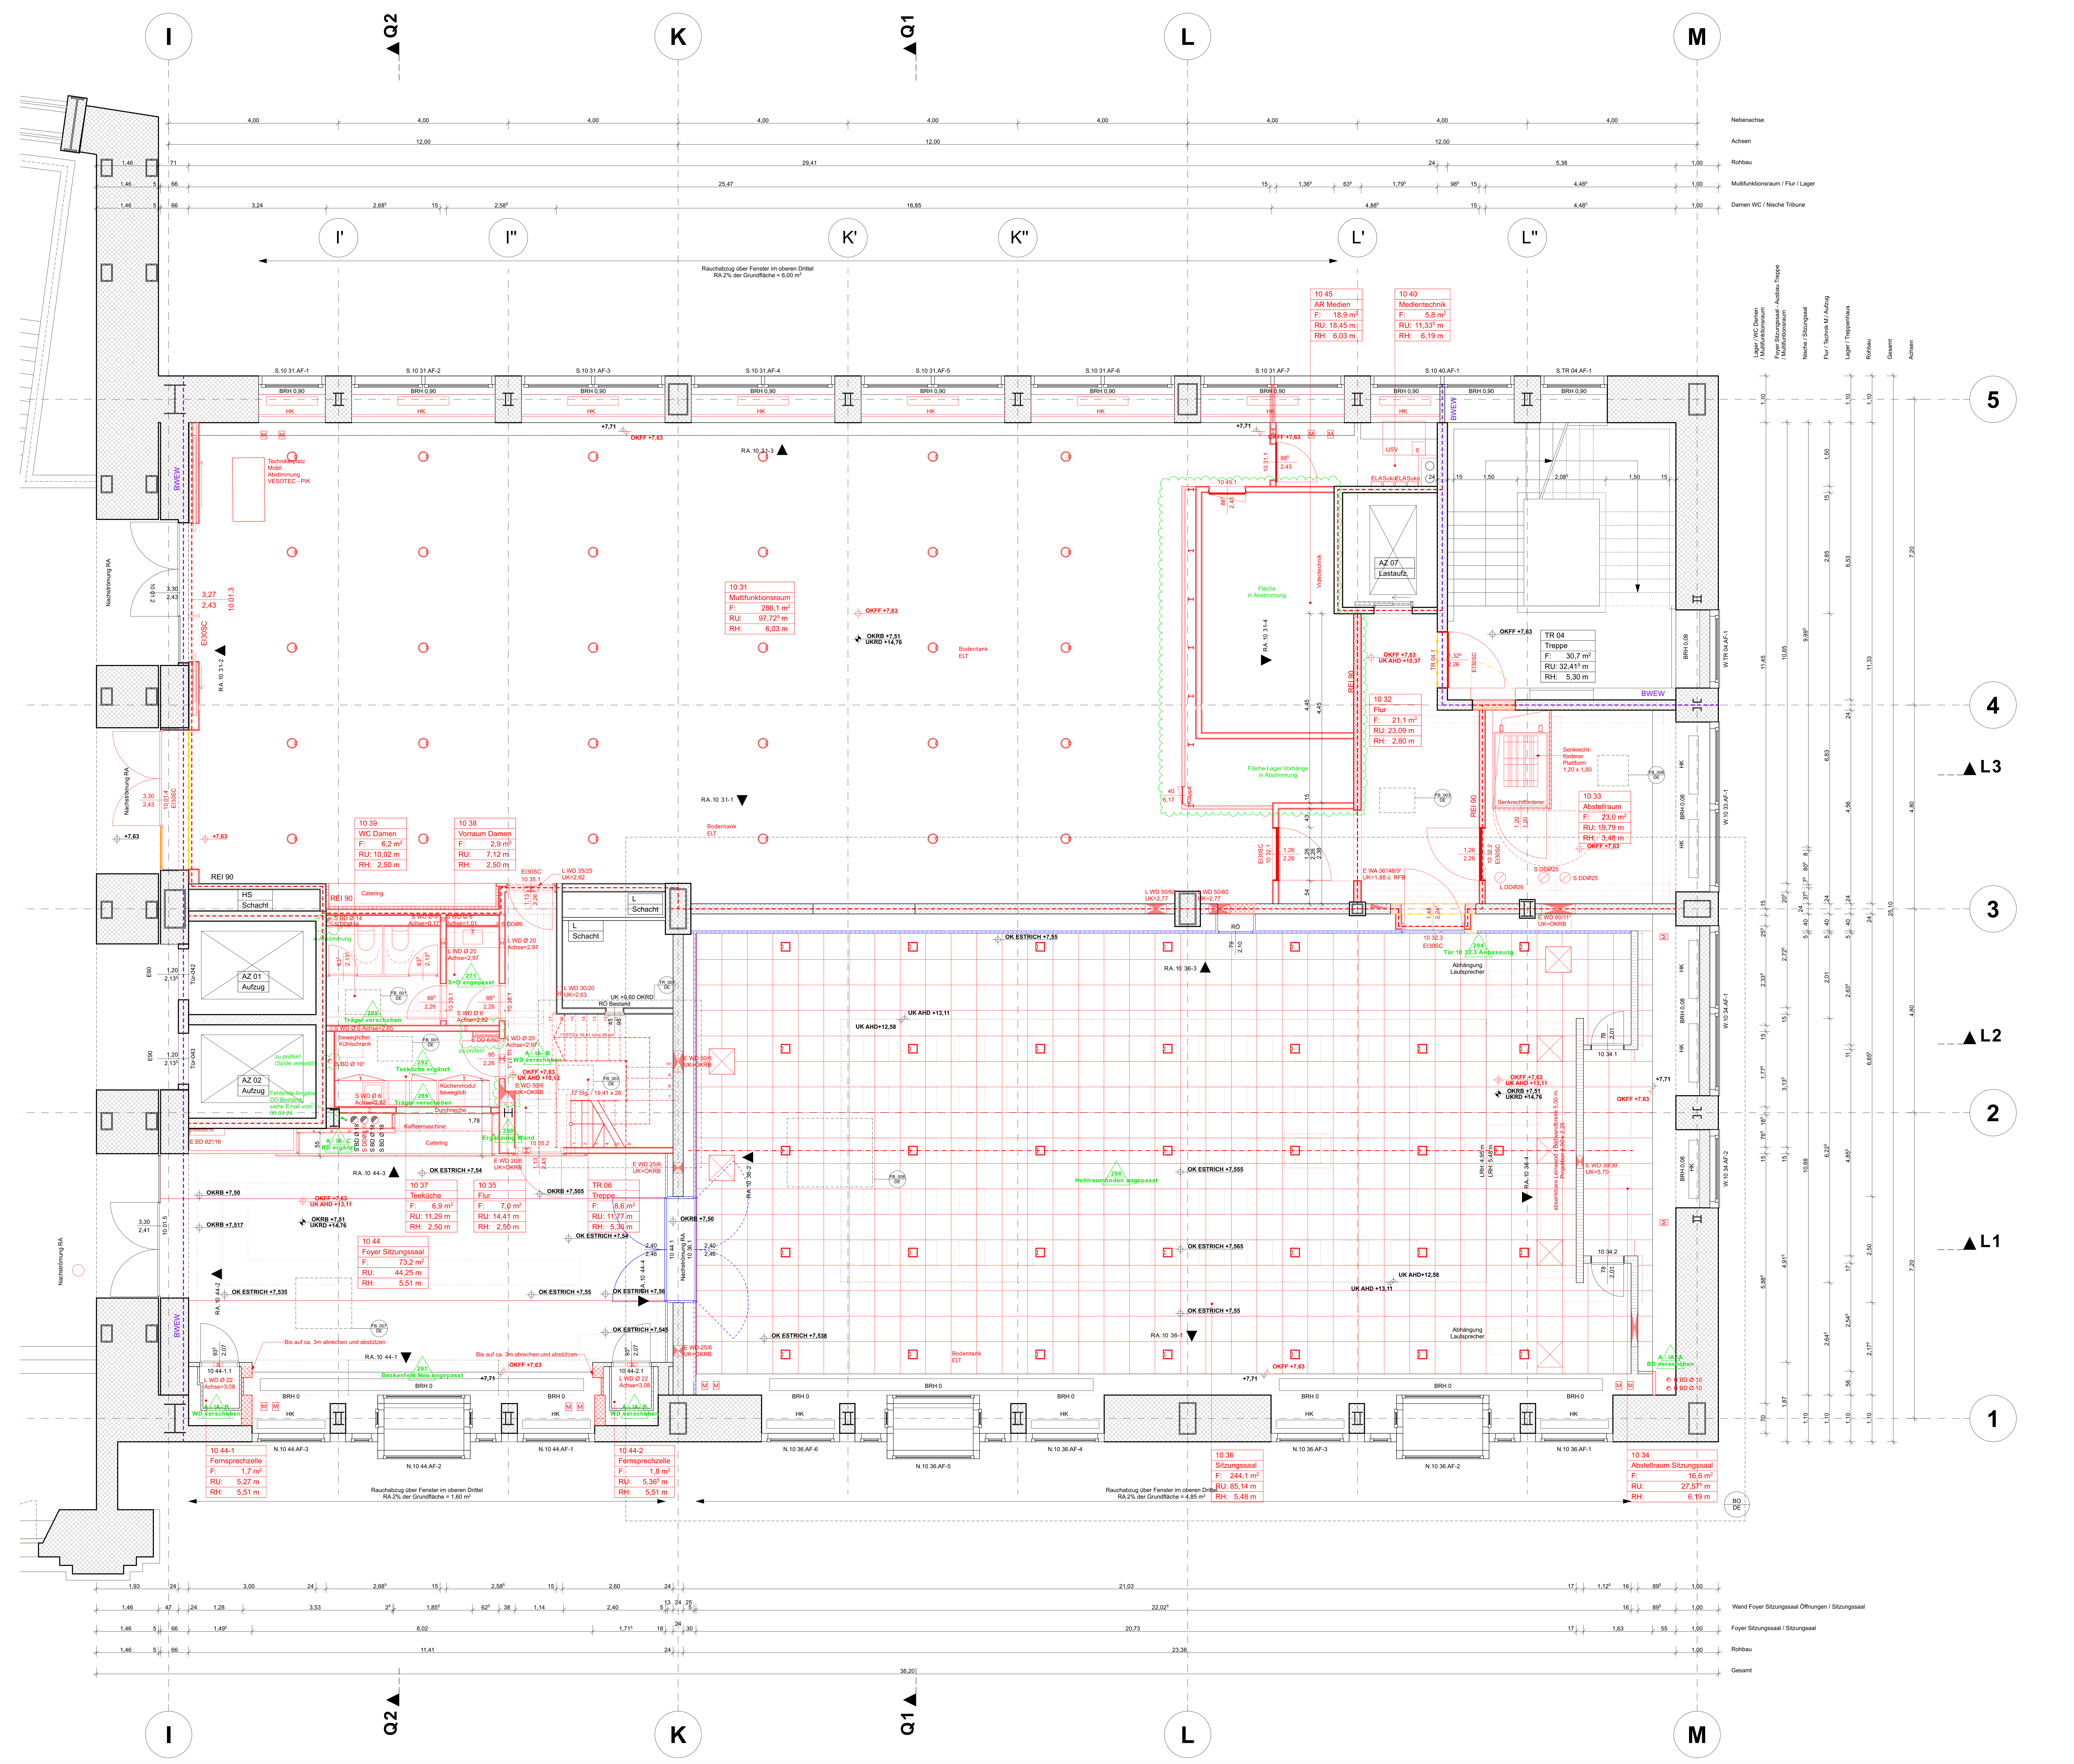

LEGENDE

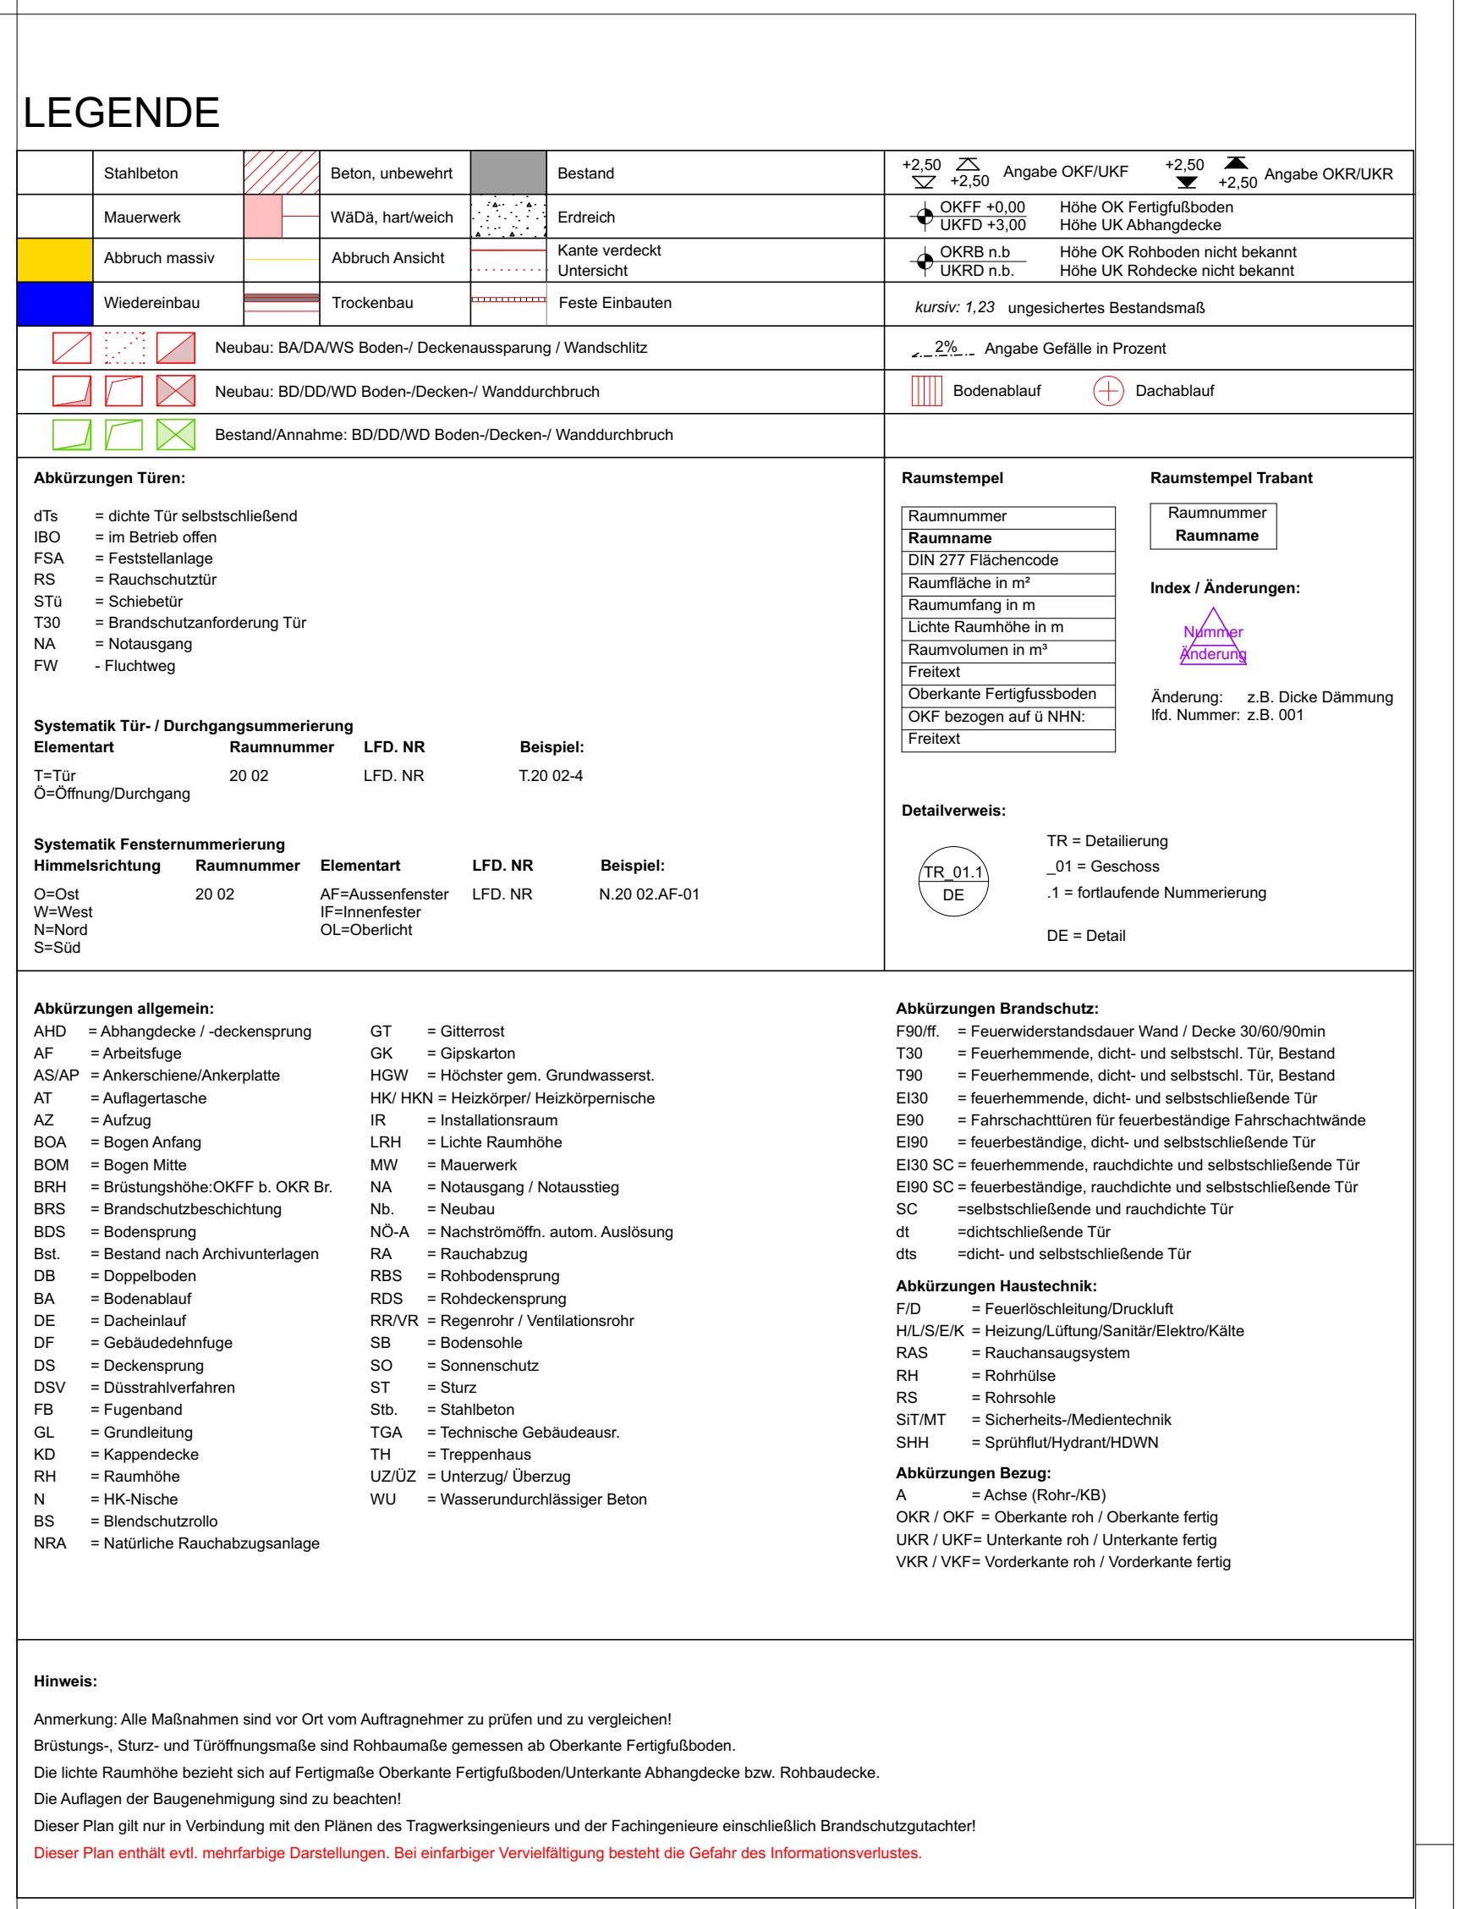

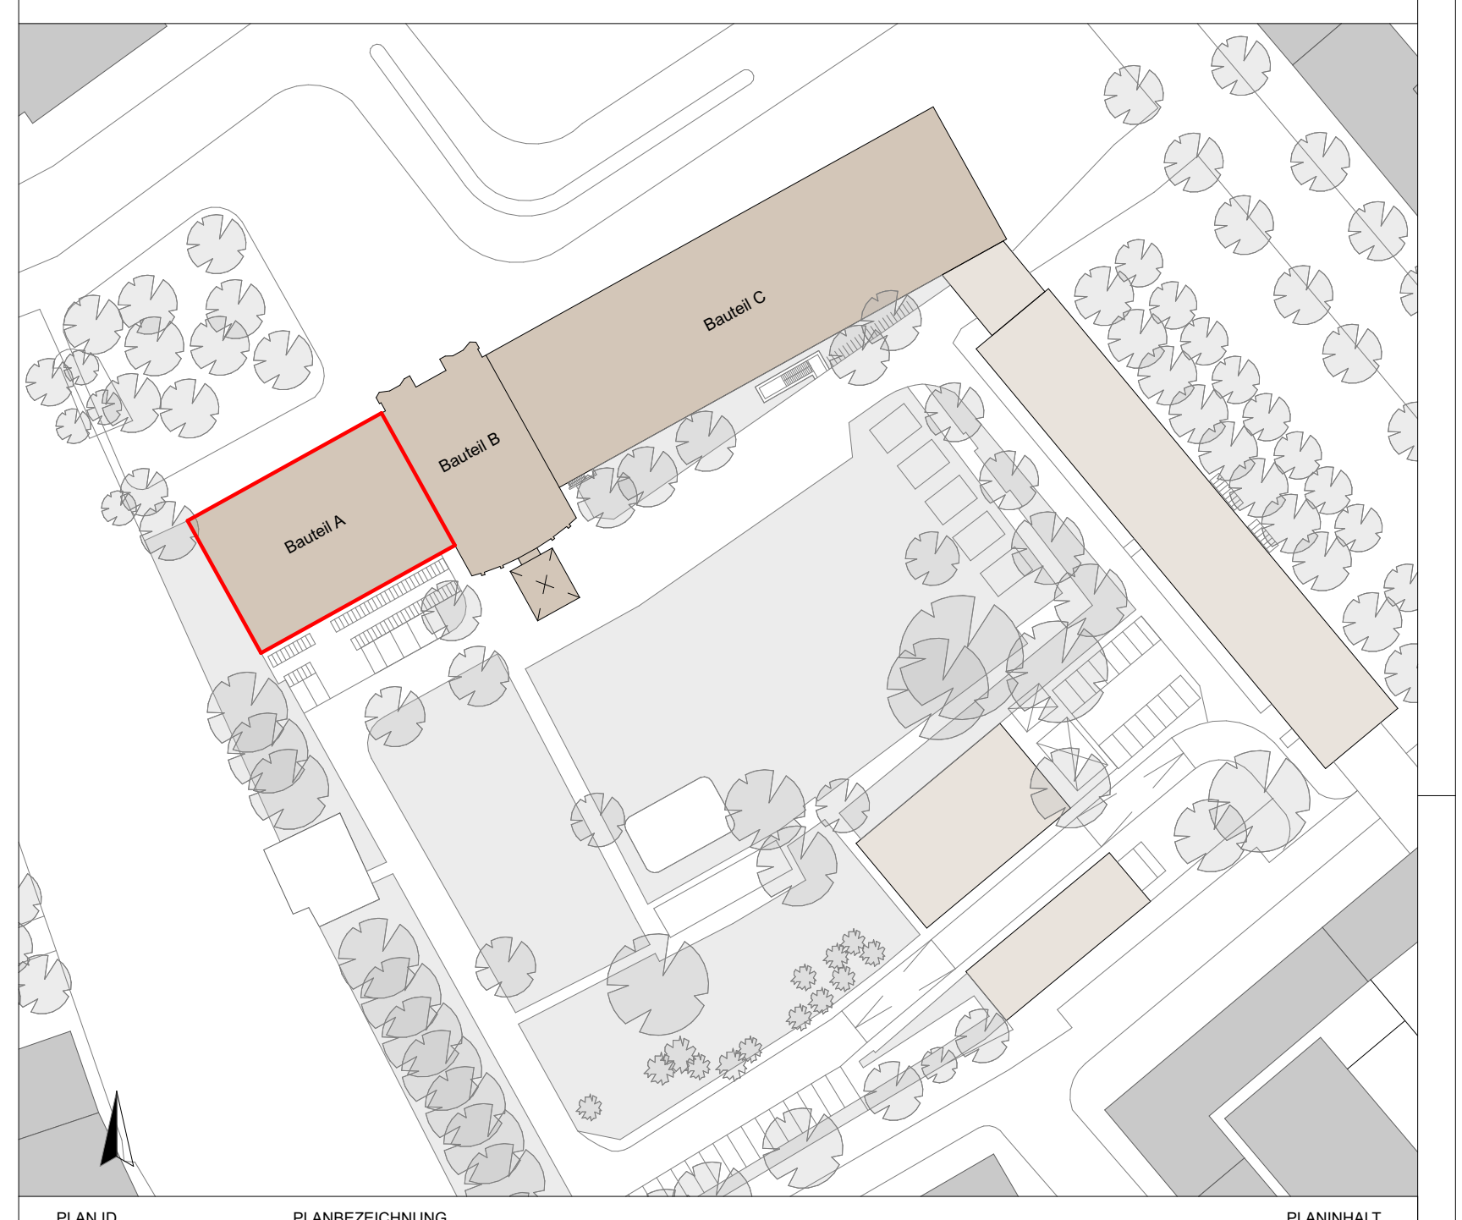

Sämtliche Maße sind vom Unternehmer eigenverantwortlich am Bau zu prüfen.
Alle Werkpläne sind nur in Verbindung mit den gültigen Schal- und Bewehrungsplänen des Tragwerksplaners, sowie den Durchbruchsplänen der Fachingenieure gültig und/oder den ergänzenden Angaben.
Dehnungsfugen sind nach Angabe Tragwerksplaner auszuführen.
Der Ausführende ist verpflichtet, den Auftraggeber auf etwaige Unstimmigkeiten der Ausführungsunterlagen hinzuweisen (VOB, § 3.3).

PLAN ID | PLANBEZEICHNUNG | PLANINHALT

002 GRUNDRISSE 1.OG Obergeschoss

INDEX	DATUM	ÄNDERUNGEN	BEARB.	GEPR.
-	14.05.2024	Teeküche gem. Catering Angaben, Bodenkanäle angepasst, Tür 10 32.3 angepasst, Statik angepasst, S+D, Ergänzungen	for, jmu, sdi	
2	20.03.2024	Multifunktionsraum Lagerfläche hinter Bildschirmwand, Toiletten 10 39 WC Damen gespiegelt, S+D, Ergänzungen	for, jbe, sdi	
1	19.01.2024	Detailverweise angelegt, Höhenkoten überprüft/ angepasst, Anpassung Bestandssituation nach Aufmaß vor Ort, Einarbeitung aktueller TGA Stand	for, lre, sdi	

LAGE-HÖHENSYSTEM
±0.00 = +35.40 DHHN2016 = OKFFB EG

PROJEKTADRESSE
Schlossplatz 1
10178 Berlin

OBJEKT-NR

LIEGENSCHAFTSNUMMER

BAUVORHABEN
ESMT Bauteil A 2. Bauabschnitt
ESMT

MAßNAHMENR

BAUTEIL
A

PLANUNGSPHASE
Ausführungsplanung

ABLAGE
A.1 GR
GR 01

PLANINHALT
GRUNDRISSE
1.OG Obergeschoss

PLAN ID: 002
TEILPLAN ID:
CODIERUNG PLANINHALT: ESMT_A_MM+_CM5GR01A0002-F
MAßSTAB: 1:50
FORMAT: A0
PLANSTAND: 08.05.2024
BEARB.STAND: 14.05.2024
INDEX: -
INDEXDATUM:
BEARBEITET/ GEZEICHNET: for, sdi

PLANVERFASSER
merz merz gmbh & co.kg
Danckelmannstraße 10
14059 Berlin

BAUHERR
ESMT Berlin
European School of Management and Technology GmbH
Schlossplatz 1
10178 Berlin

UNTERSCHRIFT

DATUM

NAME DES LAYOUTS: GR 01 1.OG Obergeschoss
DATEINAME: 904 ESMT AFU