Grundriss EG
M 1:25

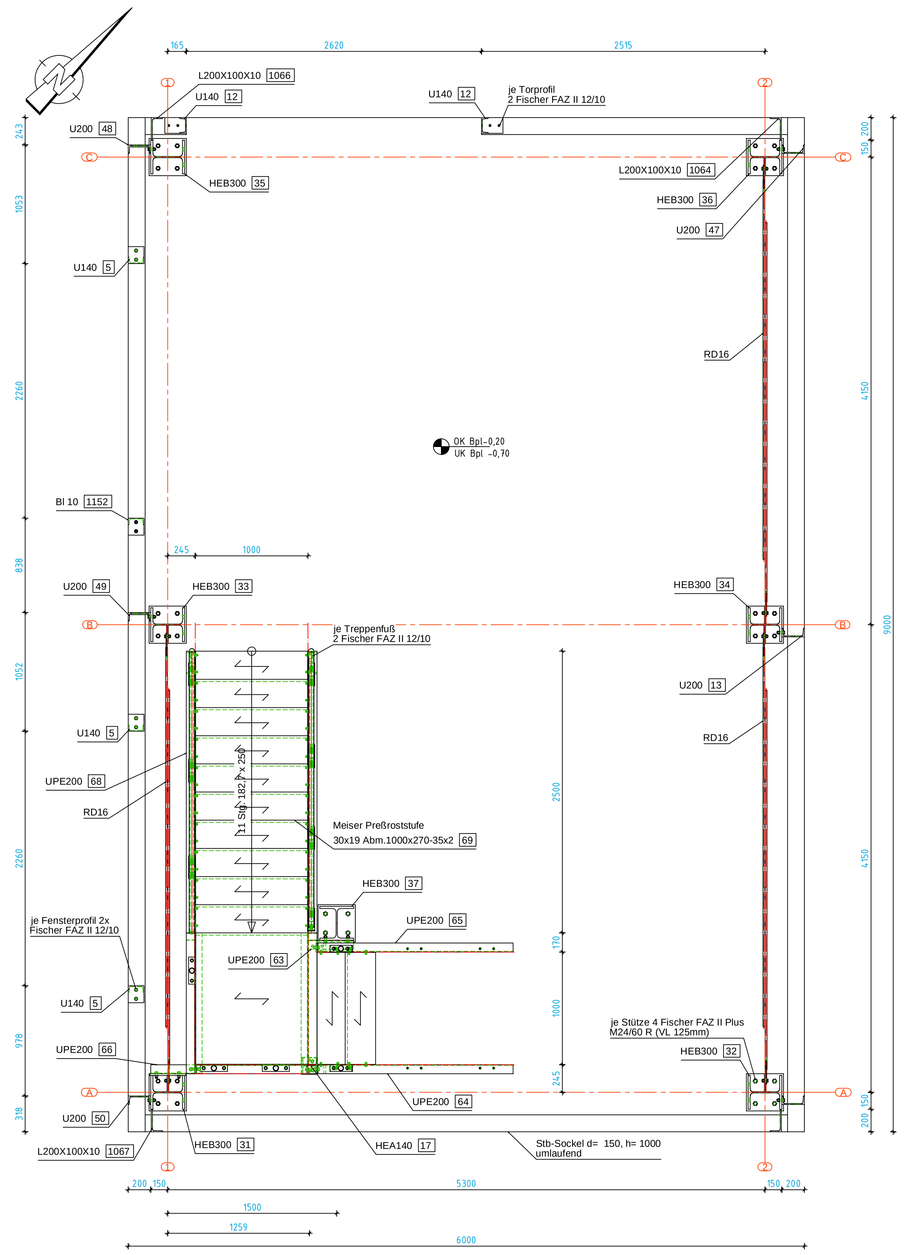

Grundriss OG
M 1:25

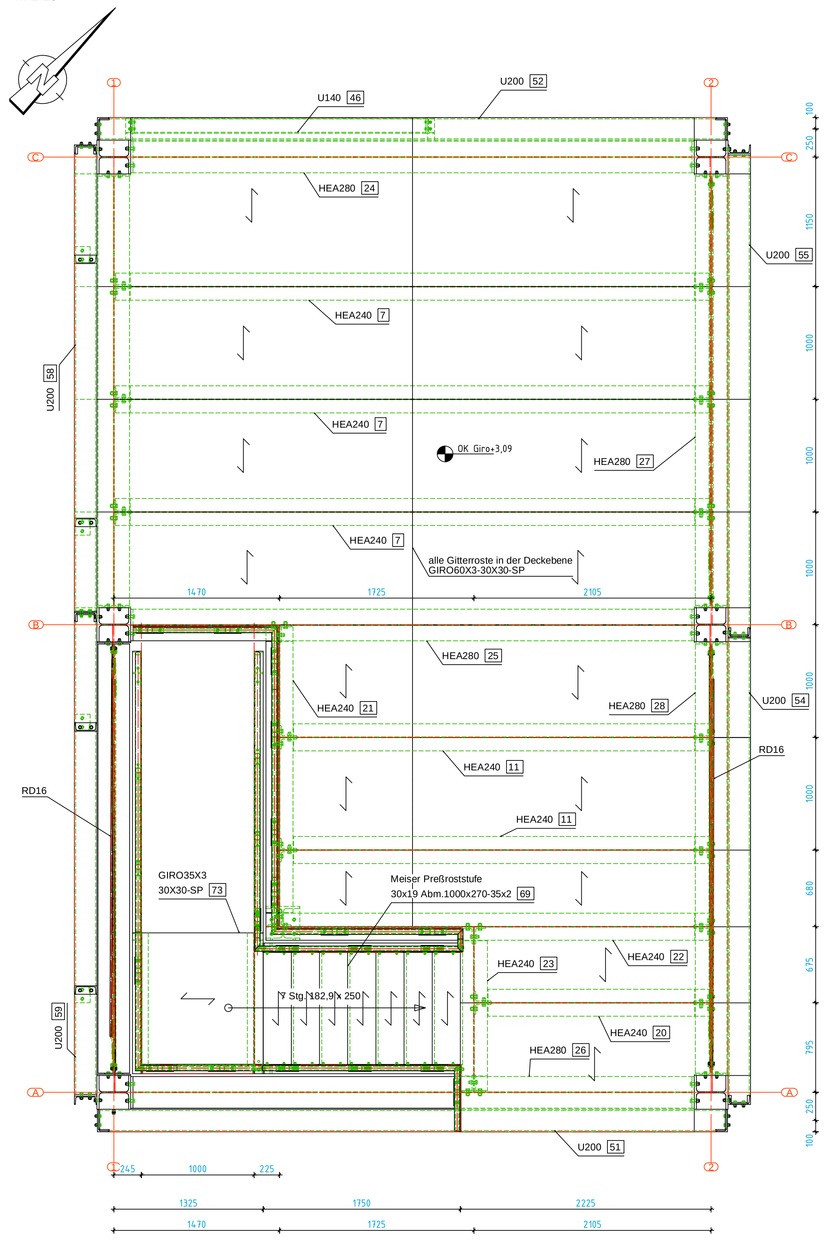

Dachaufsicht
M 1:25

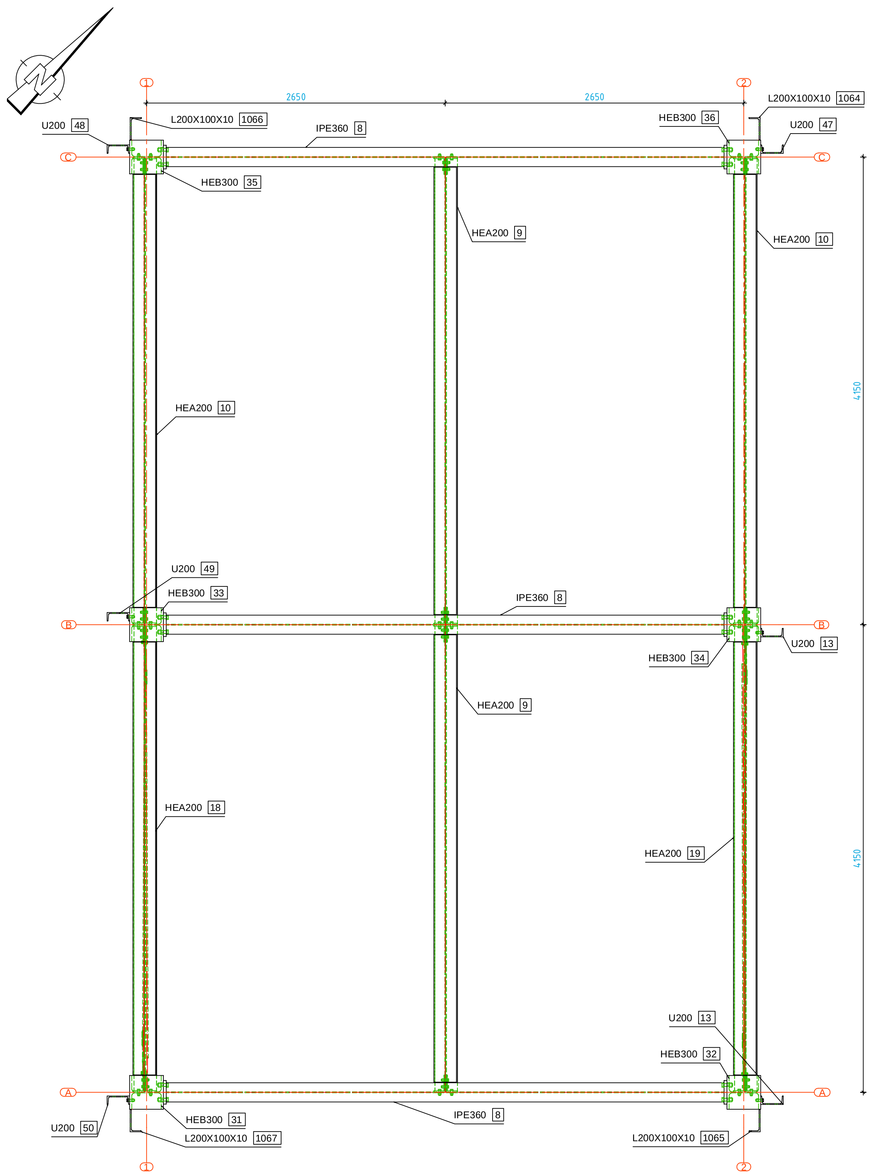

XX Hauptteilnummer
XXXX Einzelteilnummer
Achse
Bestand
Stahlbau neu
Stahlbau neu verdeckt

zugehörige Pläne: 2609-221_Stahlbauübersicht Schnitte

(beachte aktuelle Indizes)

Bauen im Bestand:
Alle Maße sind von der ausführenden Firma nachzuprüfen. Eventuelle Unstimmigkeiten der Pläne mit dem Bestand sind der Bauleitung vor Beginn der Arbeiten mitzuteilen

Höhenbezug:
+/-0,00 = Kraftwerksnull 493.12 m ü.NN

PROJECT NO. 2609
PLAN NO. 220
INDEX -

Plan gilt nur in Verbindung mit Statik vom 24.10.2025
incl. Nachtrag vom 20.04.2025
erstellt durch D. Seidel (IB Böhme)

Ausführungsklasse:	EXC 2	
Stahlkonstruktion:	Formstahl:	S 235 JR (warmgewalzt)
	Bleche:	S 235 JR (warmgewalzt) für zug- und biegezugbeanspruchte Stirnplattenstöße sind doppelungsfreie Bleche zu verwenden
	Schrauben:	M16 10.9 wenn nicht anders ausgewiesen
Lochdurchm. / Vorsp.:	M16	DL = 18mm
Korrosionsschutz:	System entsprechend DIN EN ISO 12944 (Beschichtung)	
	Umgebungsbedingung:	C2
	Schutzdauer: lang	
	Verzinkung entsprechend DIN EN ISO 1461	
	Farbgestaltung entsprechend Leistungsbeschreibung	
Schweißnähte:	Nicht näher bezeichnete Kehlnähte a = 4mm	
	Schweißplan für Schweißung an der Bestands-konstruktion ist mit Schweißfachingenieur zu erstellen und abzustimmen!	

INDEX	ÄNDERUNGEN	GEÄNDERT	DATUM

BAUHERR / AG: GfA- Gemeinsames Kommunalunternehmen für Abfallwirtschaft
Josef-Kistler-Weg 22
D-82140 Olching

MASSNAHME: Neubau
Betriebsgebäude LuKo

PLANINHALT: **Stahlbauübersicht (keine Werkstattplanung)**
Grundrisse und Dachaufsicht

MAßSTAB: 1 : 25		PLANDATUM: 20.04.2026	PROJEKT NR.: 2609
VORGESETZTE: RDB3	GENEHMIG.: Olching	BEARBEITET: Rethan	PLAN NR.: 220 INDEX: -
HOHEITSBEREICH: HN76	ZEICHNUNG:	GEZEICHNET: Rethan	
DATEINAME: 2609-220_Stahlbauübersicht GR BG-LuKo.dwg	FILIATIS/ORT:	GEPRÜFT: Seidel (IB Böhme)	

Entwurfsverfasser:
IB Szillat Tragwerksplanung GmbH
Kähne-Kolwitz-Straße 2
01445 Radebeul
Tel.: 0351/8497136
E-Mail: info@ibszillat.de

AO ADVANCE STEEL

1889 x 500
Datei: 2609-220_Stahlbauübersicht GR BG-LuKo.dwg
Blatt: A0 ADVANCE STEEL
-IB Szillat-