Längsschnitt Feinregulierung

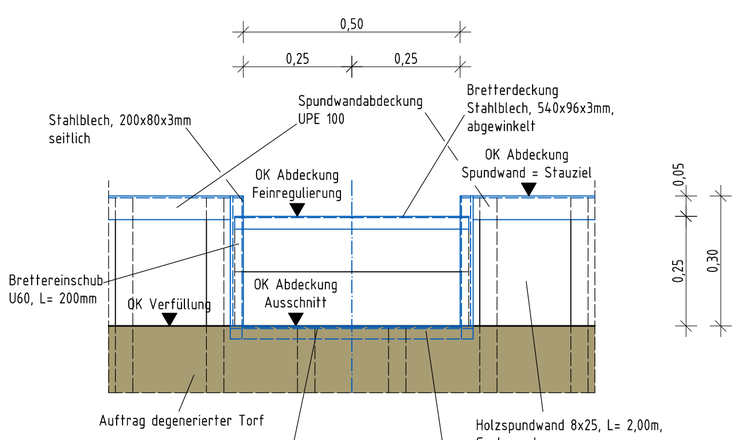

Querschnitt Feinregulierung

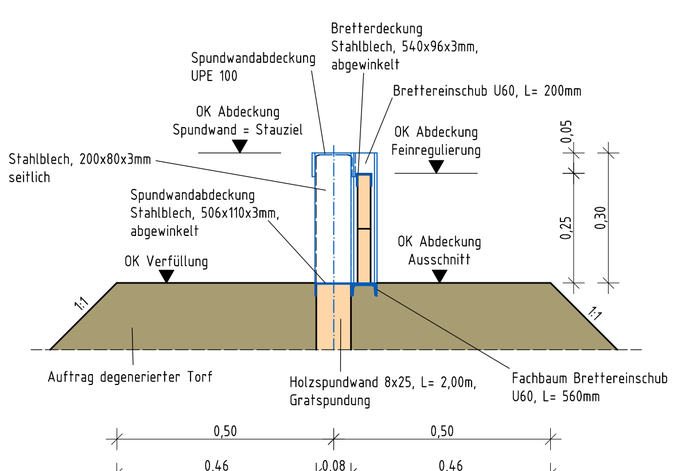

Draufsicht Feinregulierung

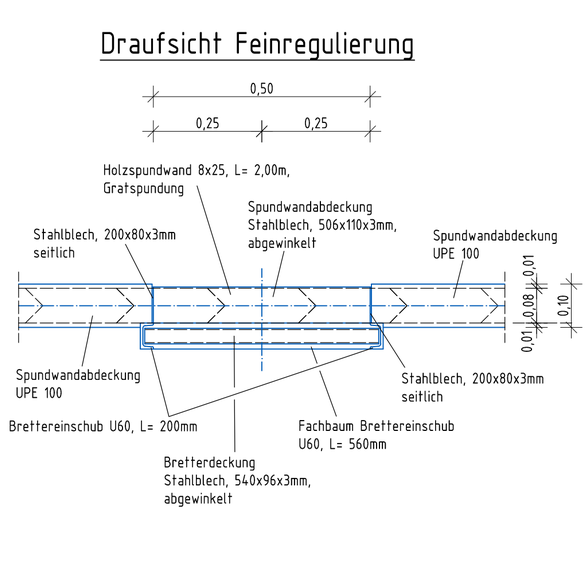

Bauwerk	OK Verfüllung	OK Abdeckung Spundwand = Stauziel	Länge UPE100 Spundwandabd.		OK Abdeckung Ausschnitt	OK Abdeckung Feinregulierung
Spundwand 1	47.35	47.65	≈3,85m	≈5,75m	47.35	47.60
Spundwand 2	47.20	47.50	≈2,20m	≈2,40m	47.20	47.45
Spundwand 3	47.20	47.50	≈1,75m	≈1,95m	47.20	47.45
Spundwand 4	47.40	47.70	≈2,80m	≈2,15m	47.40	47.65
Spundwand 5	47.25	47.55	≈2,60m	≈3,05m	47.25	47.50
Spundwand 6	47.30	47.60	≈2,60m	≈3,25m	47.30	47.55
Spundwand 7	47.50	47.80	≈1,95m	≈2,40m	47.50	47.75

Höhenangaben DHHN 2016

0 0,25 0,5 0,75 1,0 1,5 [m]

Maßstab 1:10

KEINE Fertigungsunterlage für sämtliche Stahlkonstruktionen!

Index:	Änderungen bzw. Ergänzungen / zugehörige Pläne:	Datum:	Name:

Zur Ausführung freigegeben:

Ort, Datum Unterschrift, Funktion

Raum für Genehmigungsvermerke:

Raum für Vermerke der ausführenden Firma:

Die Übereinstimmung mit der Ausführung wird bestätigt:

Datum Unterschrift, Funktionsbez.

Auftraggeber:

NABU
Naturschutzbund Deutschland e. V.
Charitèstraße 3, 10117 Berlin

Auftragnehmer:	Name	Datum	Unterschrift
bearbeitet			
gezeichnet			
geprüft			

Lagebezug: ETRS89-UTM33
Höhenbezug: DHHN 2016

Landkreis: Oberhavel
Gemeinde: Löwenberger Land

Bestätigt:

Moorrevitalisierung im Häsener Luch
(Löwenberger Land)
Detaildarstellungen Feinregulierung
Spundwand 1 bis Spundwand 7

Leistungsphase: Ausschreibungsunterlage

Stand:	Maßstab:	Plan-Nr.:	Blatt:
02/2026	1:10	1	8

59,4 cm x 29,7cm

I:\Projekte\40988-79-35\Häsener Luch\05 Ausführungsplanung\CAD\Zeichnungen\Lageplan\VP_Häsen_Lageplane_Schnitte.dwg