

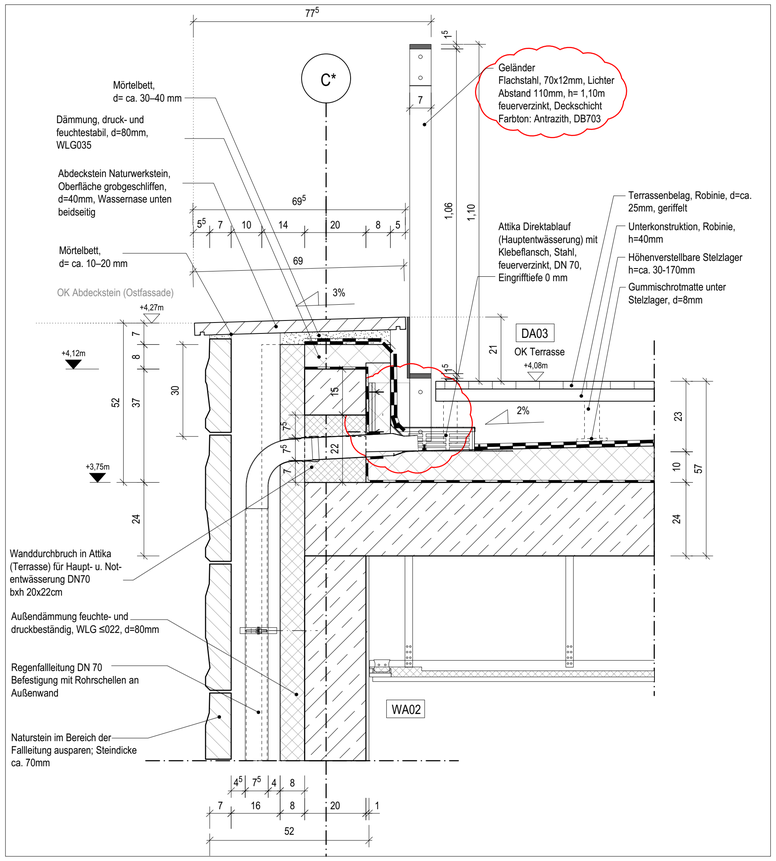



DT 02-1: Attika Terrasse, Bereich Regenfallrohr
M 1:10

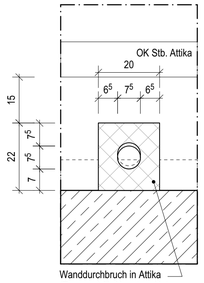


DT 02-2: Ansicht Wanddurchbruch Attika Haupt- u. Notentwässerung
M 1:10

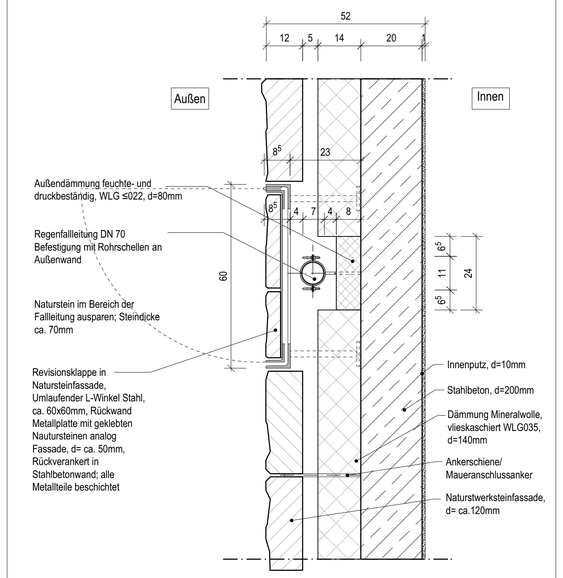

DT 02-3: Grundriss Regenfallrohr in Außenwand
M 1:10

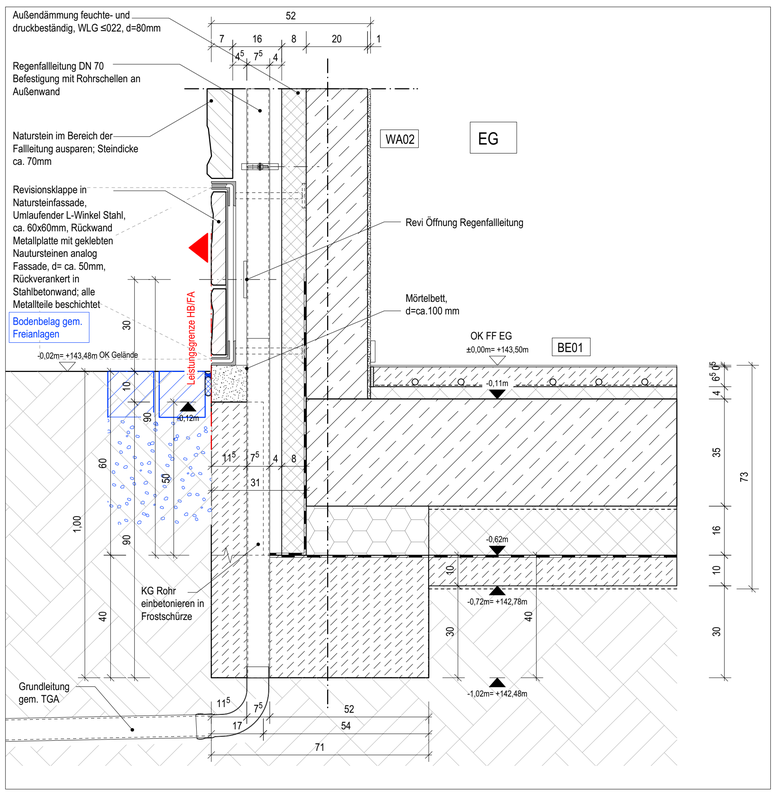

DT 02-4: Sockel Außenwand, Bereich Regenfallrohr
M 1:10

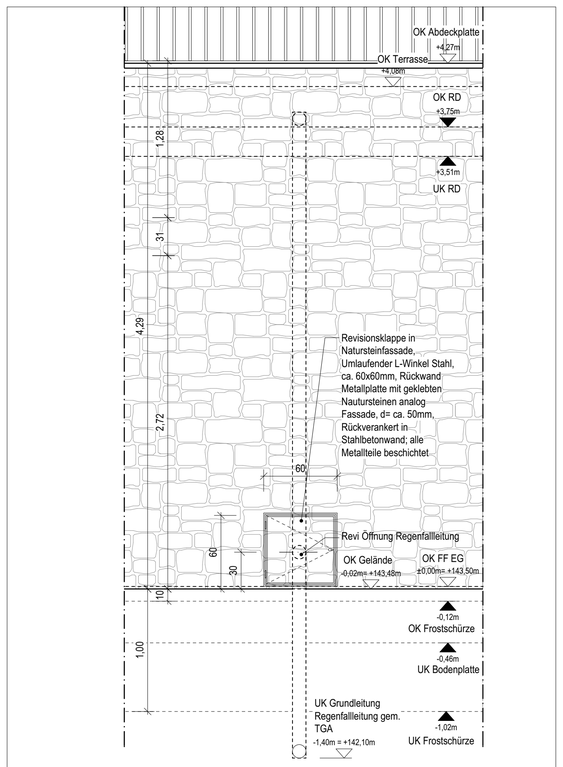

DT 02-5: Ansicht Fassade, Regenfallrohr
M 1:25

BE01
Bodenaufbau EG

Bodebelag (Linoleum)	0,5 cm
Zementestich mit Fußbodenheizung	6,5 cm
Trennlage, PE-Folie	
Trittschalldämmung	4,0 cm
Stahlbeton	35,0 cm
Trennlage, PE-Folie	
Dämmung druck- und feuchtebest., WLG035	16,0 cm
Abdichtung	
Sauberkeitsschicht	10,0 cm
Trennlage, PE-Folie	

BE02
Bodenaufbau Müllraum

PU Beschichtung	
Stahlbeton	30,0 cm
Abdichtung	
Sauberkeitsschicht	10,0 cm
Trennlage, PE-Folie	

BE03
Bodenaufbau Aufzugsunterfahrt

Stahlbeton	35,0 cm
Trennlage, PE-Folie	
Dämmung druck- und feuchtebest., WLG035	16,0 cm
Abdichtung	
Sauberkeitsschicht	10,0 cm
Trennlage, PE-Folie	

BE04
Bodenaufbau OG (an Erdreich)

Bodebelag (Linoleum)	0,5 cm
Zementestich mit Fußbodenheizung	6,5 cm
Trennlage, PE-Folie	
Trittschalldämmung	5,0 cm
Stahlbeton	25,0 cm
Dämmung, druck- und feuchtebest., WLG035	16,0 cm
Abdichtung	
Sauberkeitsschicht	10,0 cm
Trennlage, PE-Folie	

BE05
Bodenaufbau OG

Bodebelag (Linoleum)	0,5 cm
Zementestich mit Fußbodenheizung	6,5 cm
Trennlage, PE-Folie	
Trittschalldämmung	5,0 cm
Stahlbeton	24,0 cm
Unterhangdecke (i.d.R Akustikdecke, siehe Plan: Deckenspiegel)	

WA01
Wandaufbau EG (an Erdreich)

Putz	1,0 cm
Stahlbeton	25,0 cm
Abdichtung	
Dämmung durck- und feuchtebest.; WLG035	14,0 cm
Noppenbahn	

WA02
Wandaufbau EG

Innenputz	1,0 cm
Stahlbeton	20,0 cm
Dämmung; Miwo, WLG035, BKL A	14,0 cm
Windbremse	
Luftschicht	5,0 cm
Naturstein	12,0 cm

WA03
Wandaufbau Trennwand zum Müllraum

Innenputz	1,0 cm
Stahlbeton	20,0 cm
Dämmung; Schaumglas, WLG037, BKL A	14,0 cm
Luftschicht	1,0 cm
Mauerwerk	17,5 cm
Putz	1,0 cm

WA04
Wandaufbau EG Müllraum

Putz	1,0 cm
Mauerwerk	17,5 cm
Luftschicht	3,0 cm
Naturstein	12,0 cm

WA05
Wandaufbau OG

Innenputz	1,0 cm
Dämmziegel; A=0,08	42,5 cm
Außenputz	1,5 cm

DA01
Dachaufbau (Treppenhaus)

Kies	6,0 cm
Abdichtung 2-lagig	1,0 cm
Gefälledämmung (Durchschn.d=25cm), WLG035	18,0-36,0 cm
Dampfsperre	
Stahlbeton	22,0 cm
Unterhangdecke (i.d.R Akustikdecke, siehe Plan: Deckenspiegel)	

DA02
Dachaufbau (Hauptdach)


Extensives Gründach (partiell mit PV-Anlage) bestehend aus:	
- Vegetationstragschicht/ Substrat	10,0 cm
- Filtervlies	
- Drän- und Wasserspeichermatte	2,5 cm
- Trenn-, Schutz- und Speichervlies	
Abdichtung 2-lagig (wurzelfest)	1,0 cm
Gefälledämmung (Durchschn. h=25cm),WLG035	16,0-36,5 cm
Dampfsperre	
Stahlbeton	22,0 cm
Unterhangdecke (i.d.R Akustikdecke, siehe Plan: Deckenspiegel)	


DA03
Dachaufbau OG Terrasse (Achse 7-8)

Bodenbelag	2,5 cm
Unterkonstruktion (Querprofil, Höhenver. Füße)	9,0-16,5 cm
Abdichtung 2-lagig	
Gefälledämmung (Durchschnitt h=16cm), WLG027	8,0-21,5 cm
Dampfsperre	
Stahlbeton	28,0 cm
Unterhangdecke (i.d.R Akustikdecke, siehe Plan: Deckenspiegel)	

DA04
Dachaufbau Müllraum

Bodenbelag	2,5 cm
Unterkonstruktion (Querprofil, Höhenver. Füße)	9,0-16,5 cm
Abdichtung 2-lagig	
Gefälledämmung, WLG027	12,0-23,5 cm
Dampfsperre	
Stahlbeton	22,0 cm

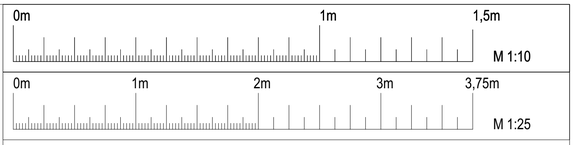

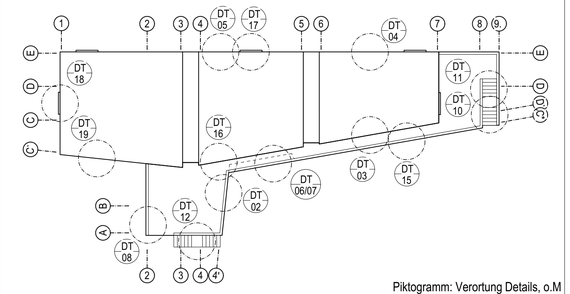

Piktogramm: Verortung Details, o.M

Allgemeine Hinweise: Die Planung ist gültig ausschließlich im Zusammenhang mit den Planungsbestandteilen sämtlicher Fachplaner. Bauteildimensionen sind entsprechend der Tragwerksplanung, dem Nachweis zum GEG Nachweis und dem Schallschutznachweis zu entnehmen. Bei Widersprüchen zwischen den zueinander gehörigen Fachplanungsteilen ist der/die Entwurfsverfasser/in zu kontaktieren und Klärung herbeizuführen. Alle Angaben sind durch den AN eigenverantwortlich am Bau zu prüfen. Gegebenenfalls notwendige Anpassungen von Planung und Ausführung sind nach vorheriger Abstimmung mit dem Architekten/Bauleitung und dem Bauherrn eigenverantwortlich durch Auftragnehmer auszuführen. Alle Bauteile sind nach Angabe Statik und korrosionsgeschützt entsprechend der örtlichen Erfordernisse auszuführen. Der AN ist verpflichtet, vor Ausführung seiner Leistung eine Werkstattplanung anzufertigen und diese dem AG zur Freigabe vorzulegen. Eine angemessene Prüffrist von 10 AT für den AG ist zu berücksichtigen.

Rohbauhöhen der Fenster beziehen sich auf OK Fertigfußboden bis UK Sonnenschutzkasten. Im Schalplan sind die Rohbauöffnungshöhen von OK Rohdecke/Bodenplatte bis OK Sonnenschutzkasten angegeben.

Legende und Abkürzungen

Stahlbeton		Höhenkote Ausbau	
Mauerwerk		Höhenkote Rohbau	
Dämmung	OK RD	Oberkante Rohdecke	
Erdreich	OK FF	Oberkante Fertigfußboden	
Dämmziegel	OK GE	Oberkante Gelände	
Extensives Gründach	UK RD	Unterkante Rohdecke	
Natursteinfassade	BRH	Brüstungshöhe	
Auffüllung	PU	PU Beschichtung	
Hochbelastbare Dämmung	WM	Waschmaschine	
Elemente Freianlagen	UZ	Unterzug	
Zaun	HAZ	Hausanschlusszentrale	
	SiBel	Sicherheitsbeleuchtung	
	FIBS	Feuerwehr-Informations- und Bediensystem	
	FSA+FL	Feststellanlage als Freilauftürschließer	

Alle Maße sind am Bau zu prüfen! ± 0.00 = 143,50 m ü. NHN

Index	Datum	Zeichen	Änderung
A	05.05.2026	bs	Anpassen Fußpunkt Geländer

Objekt

RAD
Neubau Hort Oberlößnitz
Augustusweg 62a
01445 Radebeul

Bauherr

RADEBEUL
Eine Stadt zum Genießen …

Stadtverwaltung Radebeul
Fachbereich Hochbau
Pestalozzistraße 8
01445 Radebeul
Tel: 0351 - 8311913

Fachplaner

Planverfasser

KRP

KRP Architektur GmbH
Erkelenzdamm 59/61
10999 Berlin
Tel.: 030 - 694 8533
Fax : 030 - 694 8633
E-mail: mail@krp.berlin

Planinhalt

Detail 02: FSN Außenwand EG
Regeldetail/ Regenfallleitung

	Zeichen	Datum
Bearb.:	bs, du	13.02.2026
Gez.:	bs, du	13.02.2026
Gepr.:	hr	13.02.2026

Format: DIN A1 | Maßstab: 1:10, 1:25

Aufgestellt


Ausführungsplanung

Berlin, den


KRP Architektur GmbH

Plan-Nr.: RAD_AP_DT02_a

RAD_AP_GR_DT_10.vwx

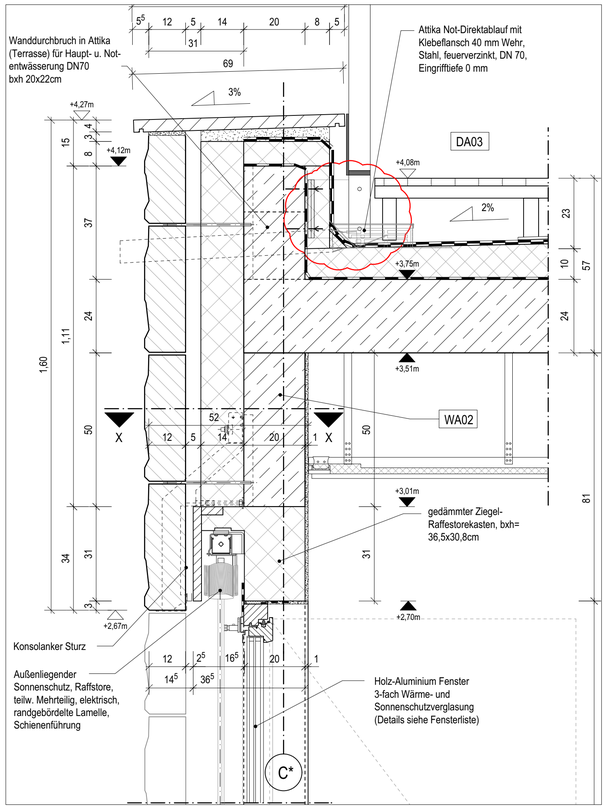


DT 03-1: Attika Terrasse, Bereich bodentiefes Fenster
M 1:10

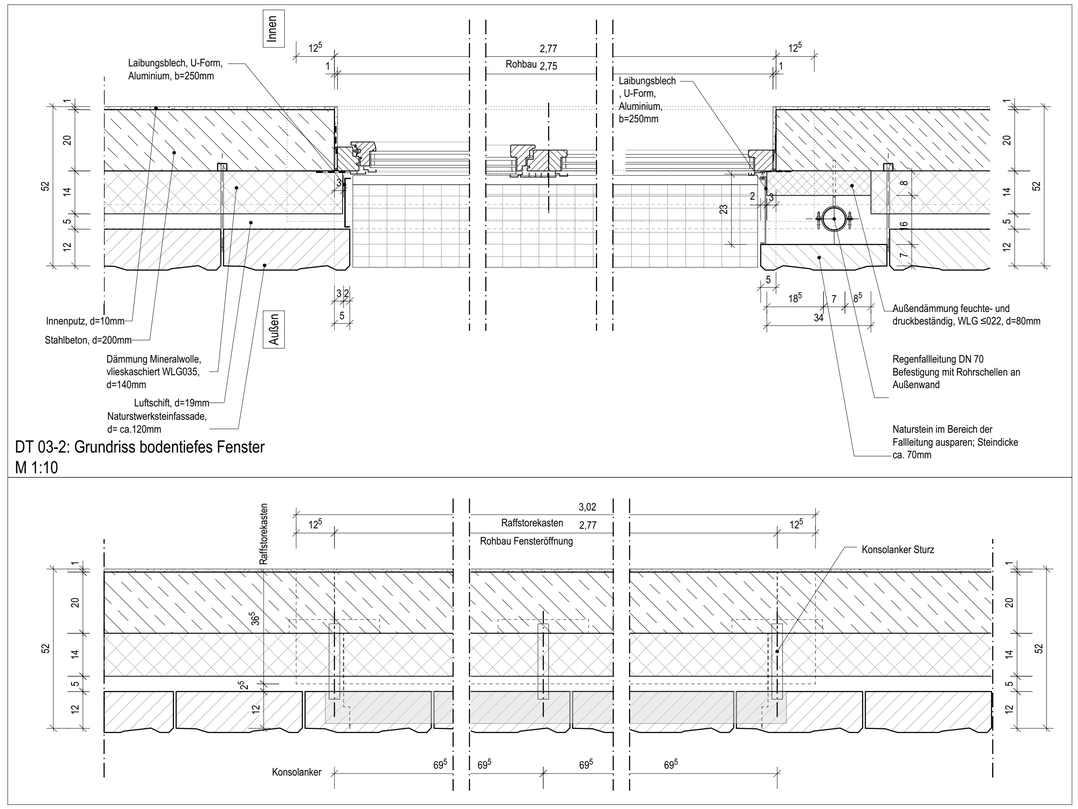


DT 03-2: Grundriss bodentiefes Fenster
M 1:10

DT 03-3: Schnitt X, Fenstersturz
M 1:10

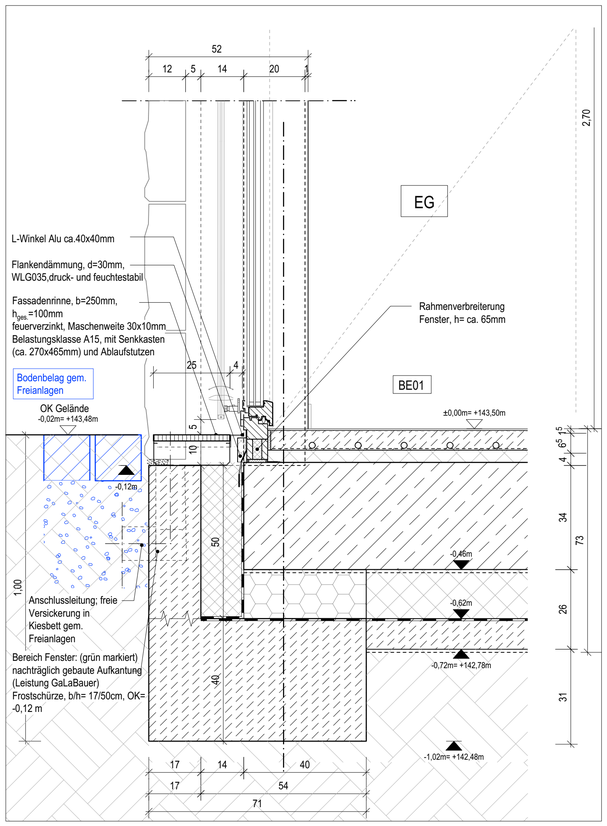

DT 03-4: Sockel Außenwand, Bereich bodentiefes Fenster
M 1:10

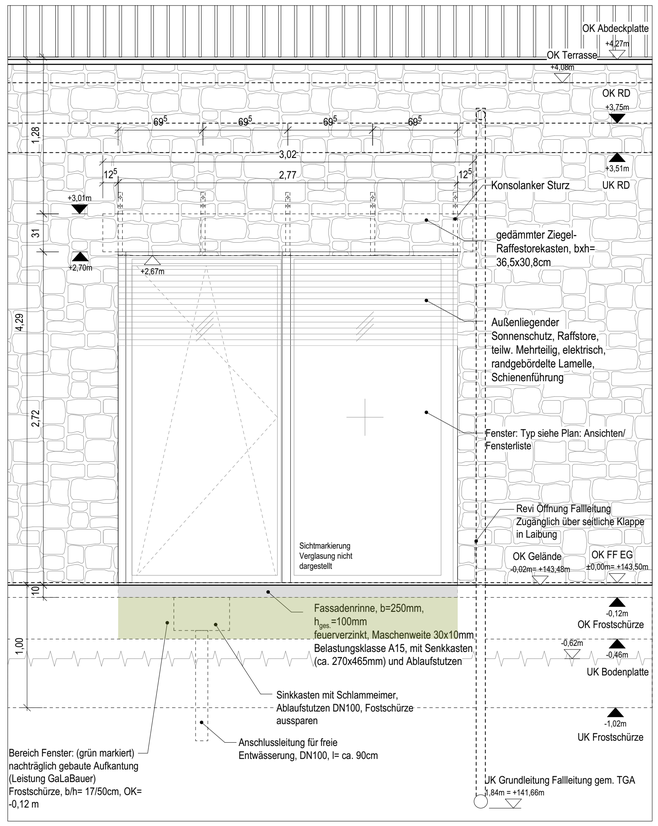

DT 03-5: Ansicht Fassade, bodentiefes Fenster
M 1:25

BE01
Bodenaufbau EG

Bodebelag (Linoleum)	0,5 cm
Zementestich mit Fußbodenheizung	6,5 cm
Trennlage, PE-Folie	
Trittschalldämmung	4,0 cm
Stahlbeton	35,0 cm
Trennlage, PE-Folie	
Dämmung druck- und feuchtebest., WLG035	16,0 cm
Abdichtung	
Sauberkeitsschicht	10,0 cm
Trennlage, PE-Folie	

WA02
Wandaufbau EG


Innenputz	1,0 cm
Stahlbeton	20,0 cm
Dämmung; Miwo, WLG035, BKL A	14,0 cm
Windbremse	
Luftschicht	5,0 cm
Naturstein	12,0 cm

DA03
Dachaufbau OG Terrasse (Achse 7-8)

Bodenbelag	2,5 cm
Unterkonstruktion (Querprofil, Höhenver. Füße)	9,0-16,5 cm
Abdichtung 2-lagig	
Gefälledämmung (Durchschnitt h=16cm), WLG027	8,0-21,5 cm
Dampfsperre	
Stahlbeton	28,0 cm
Unterhangdecke (i.d.R Akustikdecke, siehe Plan: Deckenspiegel)	

0m 1m 1,5m M 1:10

0m 1m 2m 3m 3,75m M 1:25

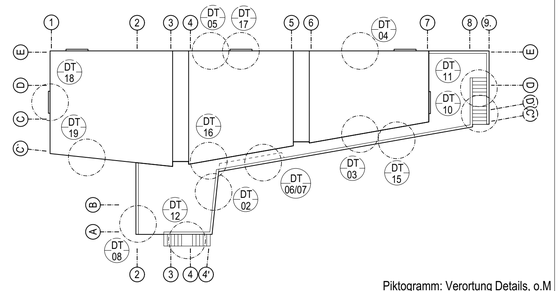

Piktogramm: Verortung Details, o.M

Allgemeine Hinweise: Die Planung ist gültig ausschließlich im Zusammenhang mit den Planungsbestandteilen sämtlicher Fachplaner. Bauteildimensionen sind entsprechend der Tragwerksplanung, dem Nachweis zum GEG Nachweis und dem Schallschutznachweis zu entnehmen. Bei Widersprüchen zwischen den zueinander gehörigen Fachplanungsteilen ist der/die Entwurfsverfasser/in zu kontaktieren und Klärung herbeizuführen. Alle Angaben sind durch den AN eigenverantwortlich am Bau zu prüfen. Gegebenenfalls notwendige Anpassungen von Planung und Ausführung sind nach vorheriger Abstimmung mit dem Architekten/Bauleitung und dem Bauherrn eigenverantwortlich durch Auftragnehmer auszuführen. Alle Bauteile sind nach Angabe Statik und korrosionsgeschützt entsprechend der örtlichen Erfordernisse auszuführen. Der AN ist verpflichtet, vor Ausführung seiner Leistung eine Werkstattplanung anzufertigen und diese dem AG zur Freigabe vorzulegen. Eine angemessene Prüffrist von 10 AT für den AG ist zu berücksichtigen.

Rohbauhöhen der Fenster beziehen sich auf OK Fertigfußboden bis UK Sonnenschutzkasten. Im Schalplan sind die Rohbauöffnungshöhen von OK Rohdecke/Bodenplatte bis OK Sonnenschutzkasten angegeben.

Legende und Abkürzungen

Stahlbeton		Höhenkote Ausbau	
Mauerwerk		Höhenkote Rohbau	
Dämmung	OK RD	Oberkante Rohdecke	
Erdreich	OK FF	Oberkante Fertigfußboden	
Dämmziegel	OK GE	Oberkante Gelände	
Extensives Gründach	UK RD	Unterkante Rohdecke	
Natursteinfassade	BRH	Brüstungshöhe	
Auffüllung	PU	PU Beschichtung	
Hochbelastbare Dämmung	WM	Waschmaschine	
Elemente Freianlagen	UZ	Unterzug	
Zaun	HAZ	Hausanschlusszentrale	
	SiBel	Sicherheitsbeleuchtung	
	FIBS	Feuerwehr-Informations- und Bediensystem	
	FSA+FL	Feststellanlage als Freilauftürschließer	

Alle Maße sind am Bau zu prüfen! ± 0.00 = 143,50 m ü. NHN

Index	Datum	Zeichen	Änderung
A	05.05.2026	bs	Anpassen Fußpunkt Geländer

Objekt
RAD
Neubau Hort Oberlößnitz
Augustusweg 62a
01445 Radebeul

Bauherr
RADEBEUL
Eine Stadt zum Genießen ...
Stadtverwaltung Radebeul
Fachbereich Hochbau
Pestalozzistraße 8
01445 Radebeul
Tel: 0351 - 8311913

Fachplaner


Planverfasser
KRP
KRP Architektur GmbH
Erkelenzdamm 59/61
10999 Berlin
Tel.: 030 - 694 8533
Fax : 030 - 694 8633
E-mail: mail@krp.berlin

Planinhalt
Detail 03: FSN Bodentiefes Fenster (EG)


	Zeichen	Datum
Bearb.:	bs, du	13.02.2026
Gez.:	bs, du	13.02.2026
Gepr.:	hr	13.02.2026
Format: DIN A1	Maßstab: 1:10, 1:25	

Aufgestellt
Ausführungsplanung
Berlin, den KRP Architektur GmbH
Plan-Nr.: RAD_AP_DT03_a


RAD_AP_GR_DT_10.vwx

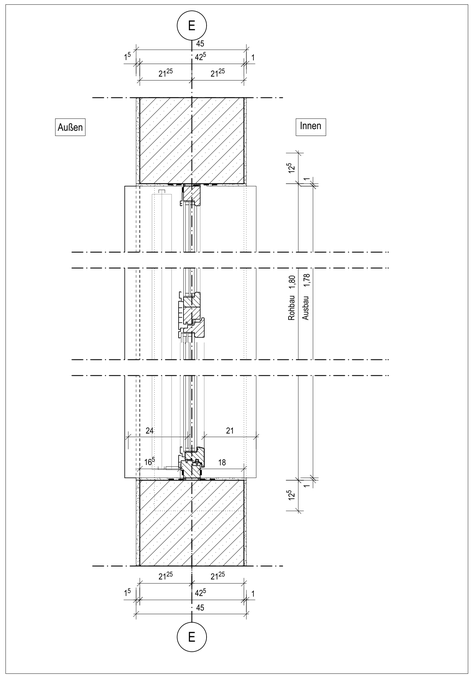

DT 04-1: Grundriss Fenster OG

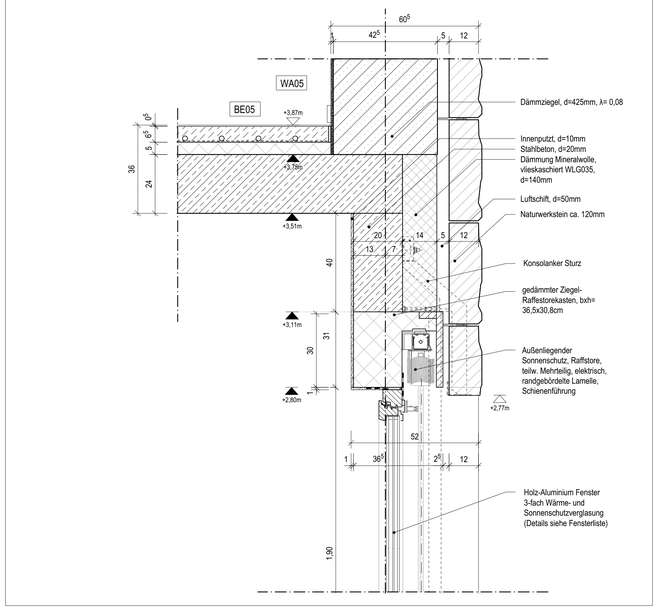

DT 04-2: Kopfpunkt Fenster EG

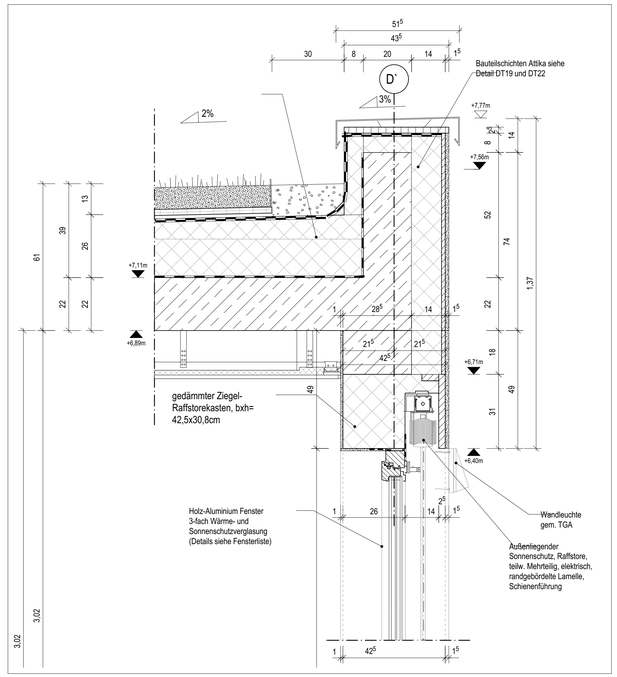

DT 04-3: Kopfpunkt Fenster OG inkl. Attika

BE01
Bodenaufbau EG

Bodebelag (Linoleum)	0,5 cm
Zementestich mit Fußbodenheizung	6,5 cm
Trennlage, PE-Folie	
Trittschalldämmung	4,0 cm
Stahlbeton	35,0 cm
Trennlage, PE-Folie	
Dämmung druck- und feuchtebest., WLG035	16,0 cm
Abdichtung	
Sauberkeitsschicht	10,0 cm
Trennlage, PE-Folie	

BE02
Bodenaufbau Müllraum

PU Beschichtung	
Stahlbeton	30,0 cm
Abdichtung	
Sauberkeitsschicht	10,0 cm
Trennlage, PE-Folie	

BE03
Bodenaufbau Aufzugsunterfahrt

Stahlbeton	35,0 cm
Trennlage, PE-Folie	
Dämmung druck- und feuchtebest., WLG035	16,0 cm
Abdichtung	
Sauberkeitsschicht	10,0 cm
Trennlage, PE-Folie	

BE04
Bodenaufbau OG (an Erdreich)

Bodebelag (Linoleum)	0,5 cm
Zementestich mit Fußbodenheizung	6,5 cm
Trennlage, PE-Folie	
Trittschalldämmung	5,0 cm
Stahlbeton	25,0 cm
Dämmung, druck- und feuchtebest., WLG035	16,0 cm
Abdichtung	
Sauberkeitsschicht	10,0 cm
Trennlage, PE-Folie	

BE05
Bodenaufbau OG

Bodebelag (Linoleum)	0,5 cm
Zementestich mit Fußbodenheizung	6,5 cm
Trennlage, PE-Folie	
Trittschalldämmung	5,0 cm
Stahlbeton	24,0 cm
Unterhangdecke (i.d.R Akustikdecke, siehe Plan: Deckenspiegel)	

WA01
Wandaufbau EG (an Erdreich)

Putz	1,0 cm
Stahlbeton	25,0 cm
Abdichtung	
Dämmung durck- und feuchtebest.; WLG035	14,0 cm
Noppenbahn	

WA02
Wandaufbau EG

Innenputz	1,0 cm
Stahlbeton	20,0 cm
Dämmung; Miwo, WLG035, BKL A	14,0 cm
Windbremse	
Luftschicht	5,0 cm
Naturstein	12,0 cm

WA03
Wandaufbau Trennwand zum Müllraum

Innenputz	1,0 cm
Stahlbeton	20,0 cm
Dämmung; Schaumglas, WLG037, BKL A	14,0 cm
Luftschicht	1,0 cm
Mauerwerk	17,5 cm
Putz	1,0 cm

WA04
Wandaufbau EG Müllraum

Putz	1,0 cm
Mauerwerk	17,5 cm
Luftschicht	3,0 cm
Naturstein	12,0 cm

WA05
Wandaufbau OG

Innenputz	1,0 cm
Dämmziegel; λ=0,08	42,5 cm
Außenputz	1,5 cm

DA01
Dachaufbau (Treppenhaus)

Kies	6,0 cm
Abdichtung 2-lagig	1,0 cm
Gefälledämmung (Durchschn.d=25cm), WLG035	18,0-36,0 cm
Dampfsperre	
Stahlbeton	22,0 cm
Unterhangdecke (i.d.R Akustikdecke, siehe Plan: Deckenspiegel)	

DA02
Dachaufbau (Hauptdach)


Extensives Gründach (partiell mit PV-Anlage) bestehend aus:	
- Vegetationstragschicht/ Substrat	10,0 cm
- Filtervlies	
- Drän- und Wasserspeichermatte	2,5 cm
- Trenn-, Schutz- und Speichervlies	
Abdichtung 2-lagig (wurzelfest)	1,0 cm
Gefälledämmung (Durchschn. h=25cm),WLG035	16,0-36,5 cm
Dampfsperre	
Stahlbeton	22,0 cm
Unterhangdecke (i.d.R Akustikdecke, siehe Plan: Deckenspiegel)	

DA03
Dachaufbau OG Terrasse (Achse 7-8)


Bodenbelag	2,5 cm
Unterkonstruktion (Querprofil, Höhenver. Füße)	9,0-16,5 cm
Abdichtung 2-lagig	
Gefälledämmung (Durchschnitt h=16cm), WLG027	8,0-21,5 cm
Dampfsperre	
Stahlbeton	28,0 cm
Unterhangdecke (i.d.R Akustikdecke, siehe Plan: Deckenspiegel)	

DA04
Dachaufbau Müllraum


Bodenbelag	2,5 cm
Unterkonstruktion (Querprofil, Höhenver. Füße)	9,0-16,5 cm
Abdichtung 2-lagig	
Gefälledämmung, WLG027	12,0-23,5 cm
Dampfsperre	
Stahlbeton	22,0 cm

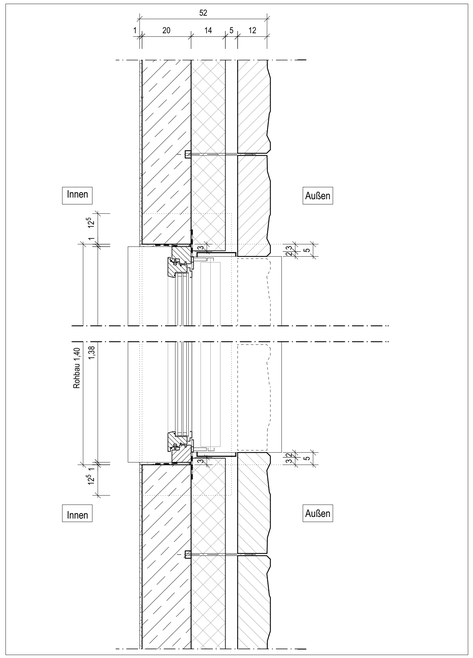

DT 04-4: Grundriss Brüstungsfenster EG

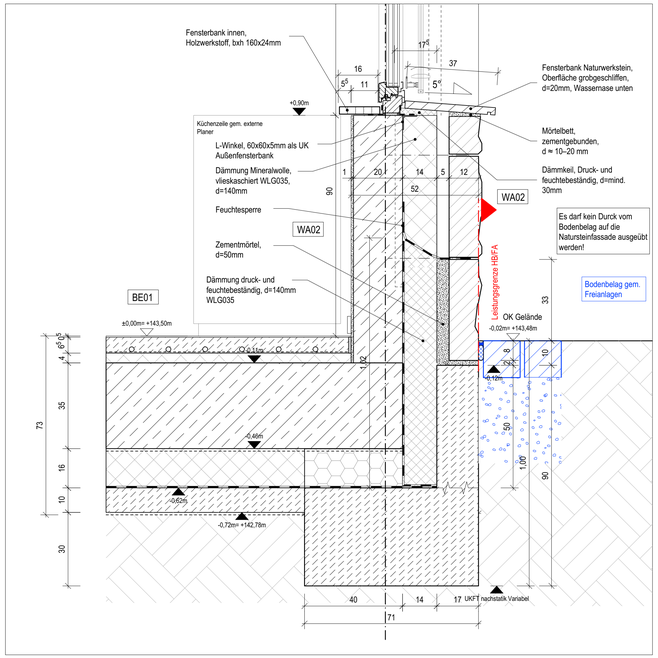


DT 04-5: Sockel Brüstungsfenster

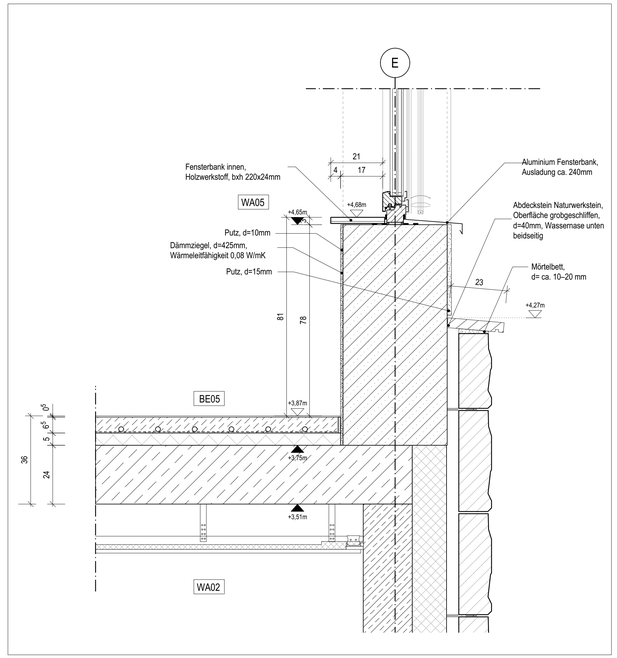

DT 04-6: Fußpunkt brüstungsfenster OG

0m 1m 1,5m
M 1:10

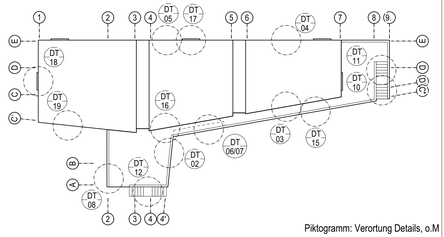

Piktogramm: Verortung Details, o.M

Allgemeine Hinweise: Die Planung ist gültig ausschließlich im Zusammenhang mit den Planungsbestandteilen sämtlicher Fachplaner. Bauteildimensionen sind entsprechend der Tragwerksplanung, dem Nachweis zum GEG Nachweis und dem Schallschutznachweis zu entnehmen. Bei Widersprüchen zwischen den zueinander gehörigen Fachplanungsteilen ist der/die Entwurfsverfasser/in zu kontaktieren und Klärung herbeizuführen. Alle Angaben sind durch den AN eigenverantwortlich am Bau zu prüfen. Gegebenenfalls notwendige Anpassungen von Planung und Ausführung sind nach vorheriger Abstimmung mit dem Architekten/Bauleitung und dem Bauherrn eigenverantwortlich durch Auftragnehmer auszuführen. Alle Bauteile sind nach Angabe Statik und korrosionsgeschützt entsprechend der örtlichen Erfordernisse auszuführen. Der AN ist verpflichtet, vor Ausführung seiner Leistung eine Werkstattplanung anzufertigen und diese dem AG zur Freigabe vorzulegen. Eine angemessene Prüffrist von 10 AT für den AG ist zu berücksichtigen.

Rohbauhöhen der Fenster beziehen sich auf OK Fertigfußboden bis UK Sonnenschutzkasten. Im Schalplan sind die Rohbauöffnungshöhen von OK Rohdecke/Bodenplatte bis OK Sonnenschutzkasten angegeben.

Legende und Abkürzungen

Stahlbeton		Höhenkote Ausbau	
Mauerwerk		Höhenkote Rohbau	
Dämmung	OK RD	Oberkante Rohdecke	
Erdreich	OK FF	Oberkante Fertigfußboden	
Dämmziegel	OK GE	Oberkante Gelände	
Extensives Gründach	UK RD	Unterkante Rohdecke	
Natursteinfassade	BRH	Brüstungshöhe	
Auffüllung	PU	PU Beschichtung	
Hochbelastbare Dämmung	WM	Waschmaschine	
Elemente Freianlagen	UZ	Unterzug	
Zaun	HAZ	Hausanschlusszentrale	
	SiBel	Sicherheitsbeleuchtung	
	FIBS	Feuerwehr-Informations- und Bediensystem	
	FSA+FL	Feststellanlage als Freilauftürschließer	

Alle Maße sind am Bau zu prüfen! ± 0.00 = 143,50 m ü. NHN

Index	Datum	Zeichen	Änderung

Objekt

RAD
Neubau Hort Oberlößnitz
Augustusweg 62a
01445 Radebeul

Bauherr

RADEBEUL
Eine Stadt zum Genießen ...

Stadtverwaltung Radebeul
Fachbereich Hochbau
Pestalozzistraße 8
01445 Radebeul
Tel: 0351 - 8311913

Fachplaner

Planverfasser

KRP

KRP Architektur GmbH
Erkelenzdamm 59/61
10999 Berlin
Tel.: 030 - 694 8533
Fax.: 030 - 694 8633
E-mail: mail@krp.berlin

Planinhalt

Detail 04: FSN Fenster Brüstung EG/OG

	Zeichen	Datum
Bearb.:	bs, ds	13.02.2026
Gez.:	bs, ds	13.02.2026
Gepr.:	hr	13.02.2026
Format: 1,051 / 0,594	Maßstab:	1:10


Aufgestellt

Ausführungsplanung


Berlin, den KRP Architektur GmbH

Plan-Nr.: RAD_AP_DT04_0


RAD_AP_GR_DT_10.vwx

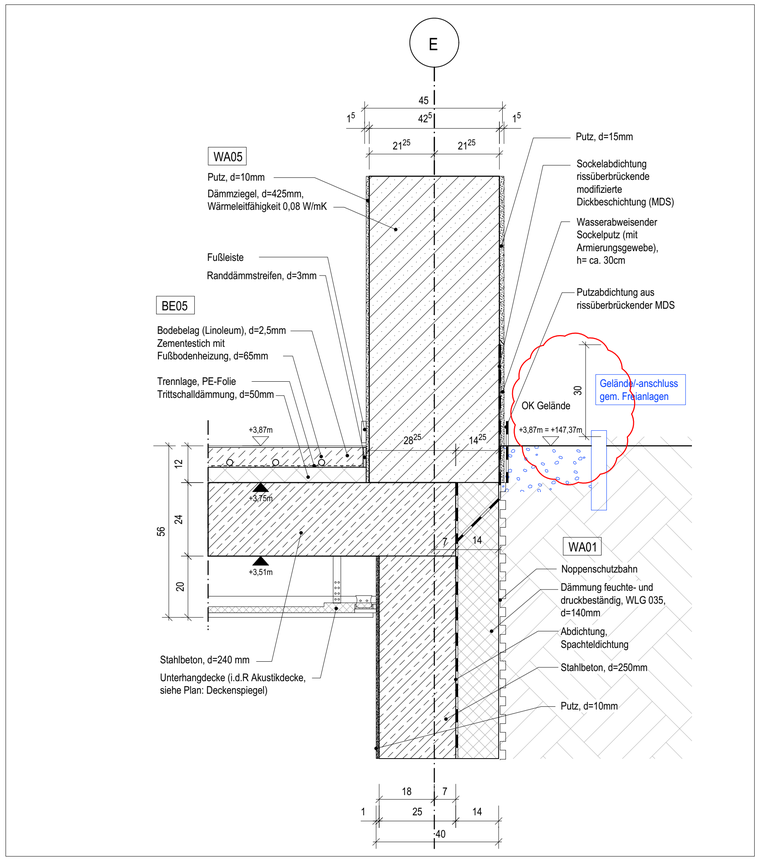


DT 05-1: Regeldetail Außenwand EG/OG; Achse 2-6 (EG an Erdreich)

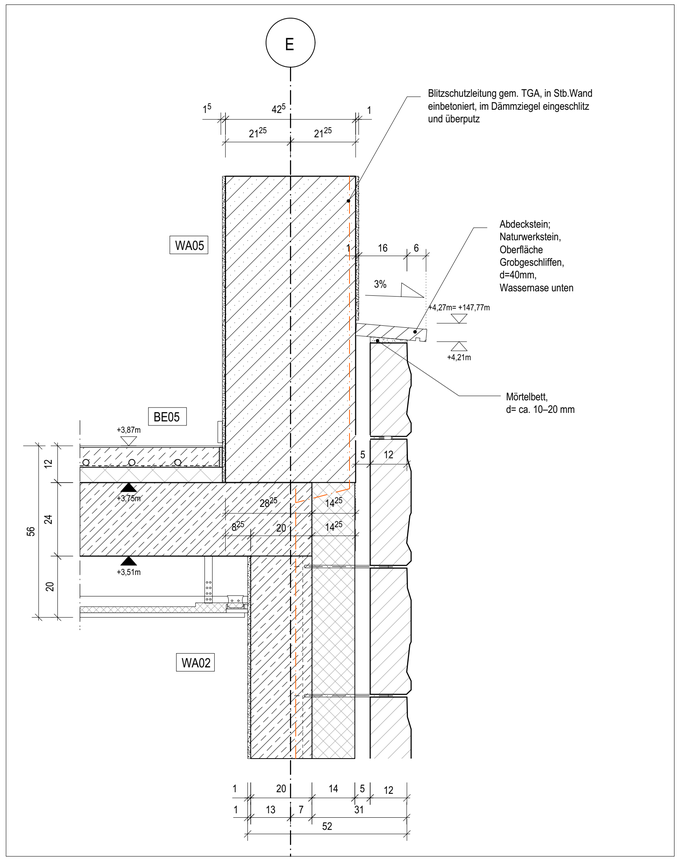

DT 05-2: Regeldetail Außenwand EG/OG; Achse 6-8 (EG an Außenluft)

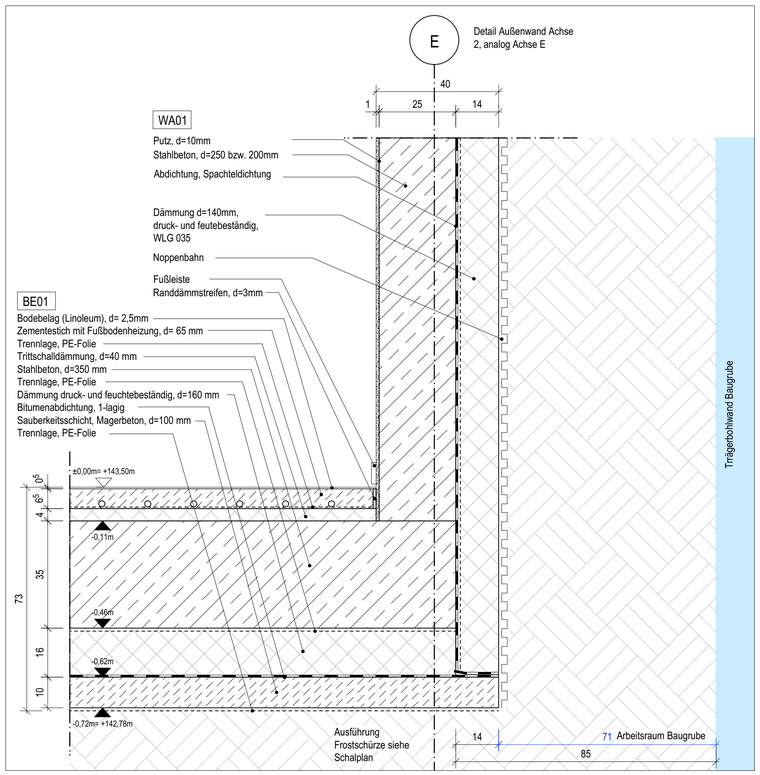

DT 05-3: Regeldetail Außenwand/ Bodenplatte an Erdreich

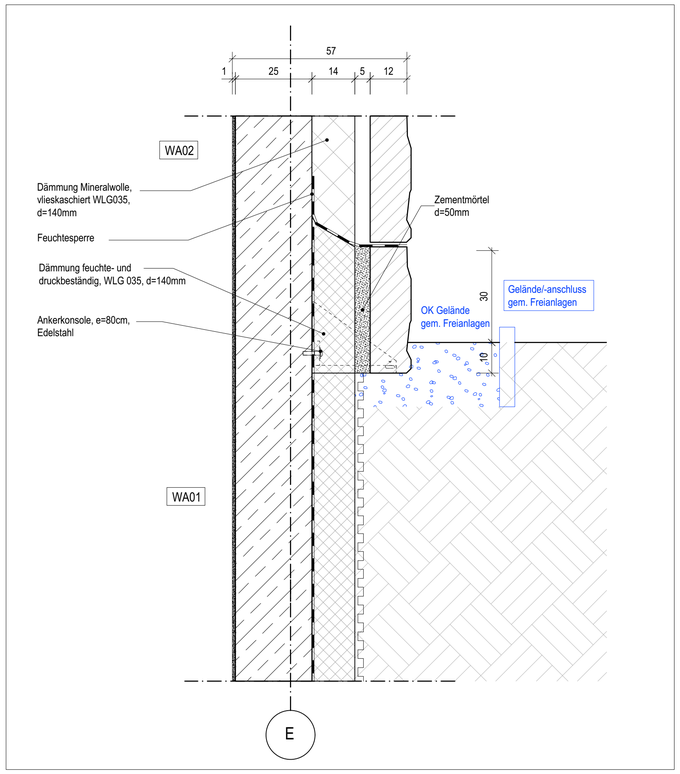

DT 05-4: Regeldetail Außenwand Natursteinfassade mit Konsole (Ostfassade)

BE01
Bodenaufbau EG
Bodebelag (Linoleum) 0,5 cm
Zementestich mit Fußbodenheizung 6,5 cm
Trennlage, PE-Folie
Trittschalldämmung 4,0 cm
Stahlbeton 35,0 cm
Trennlage, PE-Folie
Dämmung druck- und feuchtebest., WLG035 16,0 cm
Abdichtung
Sauberkeitsschicht 10,0 cm
Trennlage, PE-Folie

BE02
Bodenaufbau Müllraum
PU Beschichtung
Stahlbeton 30,0 cm
Abdichtung
Sauberkeitsschicht 10,0 cm
Trennlage, PE-Folie

BE03
Bodenaufbau Aufzugsunterfahrt
Stahlbeton 35,0 cm
Trennlage, PE-Folie
Dämmung druck- und feuchtebest., WLG035 16,0 cm
Abdichtung
Sauberkeitsschicht 10,0 cm
Trennlage, PE-Folie

BE04
Bodenaufbau OG (an Erdreich)
Bodebelag (Linoleum) 0,5 cm
Zementestich mit Fußbodenheizung 6,5 cm
Trennlage, PE-Folie
Trittschalldämmung 5,0 cm
Stahlbeton 25,0 cm
Dämmung, druck- und feuchtebest., WLG035 16,0 cm
Abdichtung
Sauberkeitsschicht 10,0 cm
Trennlage, PE-Folie

BE05
Bodenaufbau OG
Bodebelag (Linoleum) 0,5 cm
Zementestich mit Fußbodenheizung 6,5 cm
Trennlage, PE-Folie
Trittschalldämmung 5,0 cm
Stahlbeton 24,0 cm
Unterhangdecke (i.d.R Akustikdecke, siehe Plan: Deckenspiegel)

WA01
Wandaufbau EG (an Erdreich)
Putz 1,0 cm
Stahlbeton 25,0 cm
Abdichtung
Dämmung durck- und feuchtebest.; WLG035 14,0 cm
Noppenbahn

WA02
Wandaufbau EG
Innenputz 1,0 cm
Stahlbeton 20,0 cm
Dämmung; Miwo, WLG035, BKL A 14,0 cm
Windbremse
Luftschicht 5,0 cm
Naturstein 12,0 cm

WA03
Wandaufbau Trennwand zum Müllraum
Innenputz 1,0 cm
Stahlbeton 20,0 cm
Dämmung; Schaumglas, WLG037, BKL A 14,0 cm
Luftschicht 1,0 cm
Mauerwerk 17,5 cm
Putz 1,0 cm

WA04
Wandaufbau EG Müllraum
Putz 1,0 cm
Mauerwerk 17,5 cm
Luftschicht 3,0 cm
Naturstein 12,0 cm

WA05
Wandaufbau OG
Innenputz 1,0 cm
Dämmziegel; λ=0,08 42,5 cm
Außenputz 1,5 cm


DA01
Dachaufbau (Treppenhaus)
Kies 6,0 cm
Abdichtung 2-lagig 1,0 cm
Gefälledämmung (Durchschn.d=25cm), WLG035 18,0-36,0 cm
Dampfsperre
Stahlbeton 22,0 cm
Unterhangdecke (i.d.R Akustikdecke, siehe Plan: Deckenspiegel)

DA02
Dachaufbau (Hauptdach)
Extensives Gründach (partiell mit PV-Anlage) bestehend aus:
- Vegetationstragschicht/ Substrat 10,0 cm
- Filtervlies
- Drän- und Wasserspeichermatte 2,5 cm
- Trenn-, Schutz- und Speichervlies
Abdichtung 2-lagig (wurzelfest) 1,0 cm
Gefälledämmung (Durchschn. h=25cm),WLG035 16,0-36,5 cm
Dampfsperre
Stahlbeton 22,0 cm
Unterhangdecke (i.d.R Akustikdecke, siehe Plan: Deckenspiegel)

DA03
Dachaufbau OG Terrasse (Achse 7-8)
Bodenbelag 2,5 cm
Unterkonstruktion (Querprofil, Höhenver. Füße) 9,0-16,5 cm
Abdichtung 2-lagig
Gefälledämmung (Durchschnitt h=16cm), WLG027 8,0-21,5 cm
Dampfsperre
Stahlbeton 28,0 cm
Unterhangdecke (i.d.R Akustikdecke, siehe Plan: Deckenspiegel)

DA04
Dachaufbau Müllraum
Bodenbelag 2,5 cm
Unterkonstruktion (Querprofil, Höhenver. Füße) 9,0-16,5 cm
Abdichtung 2-lagig
Gefälledämmung, WLG027 12,0-23,5 cm
Dampfsperre
Stahlbeton 22,0 cm

0m 1m 1,5m
M 1:10

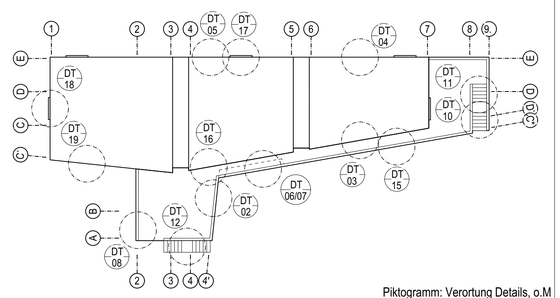

Piktogramm: Verortung Details, o.M

Allgemeine Hinweise: Die Planung ist gültig ausschließlich im Zusammenhang mit den Planungsbestandteilen sämtlicher Fachplaner. Bauteildimensionen sind entsprechend der Tragwerksplanung, dem Nachweis zum GEG Nachweis und dem Schallschutznachweis zu entnehmen. Bei Widersprüchen zwischen den zueinander gehörigen Fachplanungsteilen ist der/die Entwurfsverfasser/in zu kontaktieren und Klärung herbeizuführen. Alle Angaben sind durch den AN eigenverantwortlich am Bau zu prüfen. Gegebenenfalls notwendige Anpassungen von Planung und Ausführung sind nach vorheriger Abstimmung mit dem Architekten/Bauleitung und dem Bauherrn eigenverantwortlich durch Auftragnehmer auszuführen. Alle Bauteile sind nach Angabe Statik und korrosionsgeschützt entsprechend der örtlichen Erfordernisse auszuführen. Der AN ist verpflichtet, vor Ausführung seiner Leistung eine Werkstattplanung anzufertigen und diese dem AG zur Freigabe vorzulegen. Eine angemessene Prüffrist von 10 AT für den AG ist zu berücksichtigen.

Rohbauhöhen der Fenster beziehen sich auf OK Fertigfußboden bis UK Sonnenschutzkasten. Im Schalplan sind die Rohbauöffnungshöhen von OK Rohdecke/Bodenplatte bis OK Sonnenschutzkasten angegeben.

Legende und Abkürzungen

Stahlbeton		Höhenkote Ausbau	
Mauerwerk		Höhenkote Rohbau	
Dämmung	OK RD	Oberkante Rohdecke	
Erdreich	OK FF	Oberkante Fertigfußboden	
Dämmziegel	OK GE	Oberkante Gelände	
Extensives Gründach	UK RD	Unterkante Rohdecke	
Natursteinfassade	BRH	Brüstungshöhe	
Auffüllung	PU	PU Beschichtung	
Hochbelastbare Dämmung	WM	Waschmaschine	
Elemente Freianlagen	UZ	Unterzug	
Zaun	HAZ	Hausanschlusszentrale	
	SiBel	Sicherheitsbeleuchtung	
	FIBS	Feuerwehr-Informations- und Bediensystem	
	FSA+FL	Feststellanlage als Freilauftürschließer	

Alle Maße sind am Bau zu prüfen! ± 0.00 = 143,50 m ü. NHN

Index	Datum	Zeichen	Änderung
A	05.05.2026	bs	Anpassen Geländeoberkanten gem. Freianlagen

Objekt
RAD
Neubau Hort Oberlößnitz
Augustusweg 62a
01445 Radebeul

Bauherr
RADEBEUL
Eine Stadt zum Genießen …
Stadtverwaltung Radebeul
Fachbereich Hochbau
Pestalozzistraße 8
01445 Radebeul
Tel: 0351 - 8311913

Fachplaner

Planverfasser
KRP
KRP Architektur GmbH
Erkelenzdamm 59/61
10999 Berlin
Tel.: 030 - 694 8533
Fax : 030 - 694 8633
E-mail: mail@krp.berlin

Planinhalt
Detail 05: FSN Außenwand Erdreich
EG/ Übergang OG

	Zeichen	Datum
Bearb.:	bs, du	13.02.2026
Gez.:	bs, du	13.02.2026
Gepr.:	hr	13.02.2026


Format: DIN A1 Maßstab: 1:10

Aufgestellt
Berlin, den KRP Architektur GmbH


Ausführungsplanung

Plan-Nr.: RAD_AP_DT05_a


RAD_AP_GR_DT_10.vwx

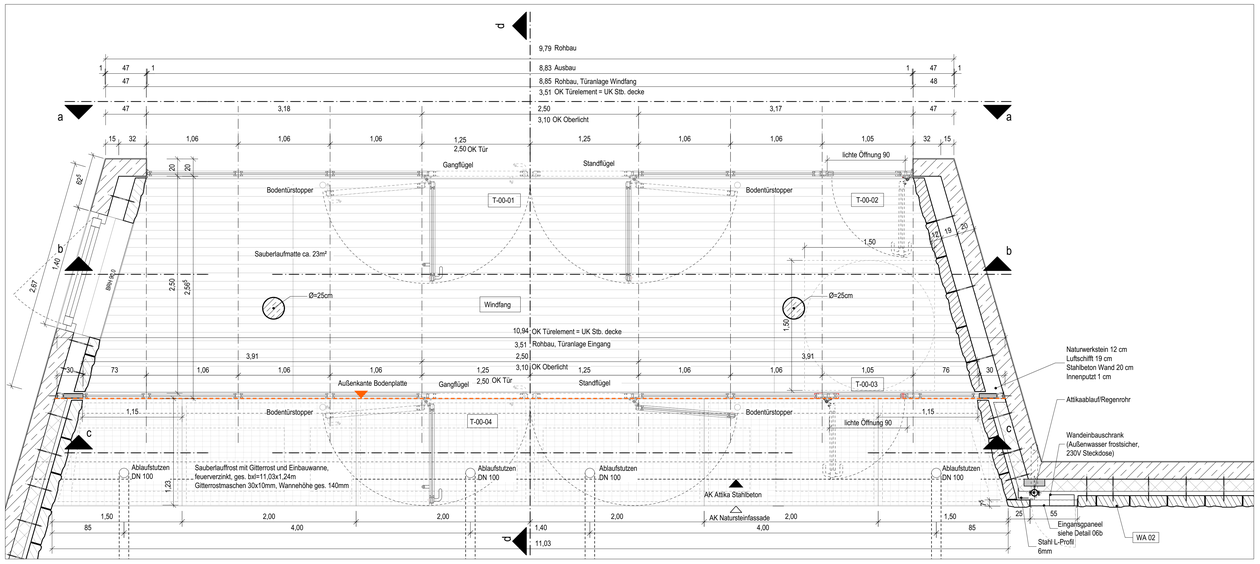


DT06-1 Grundriss, Eingangsbereich, 1:25

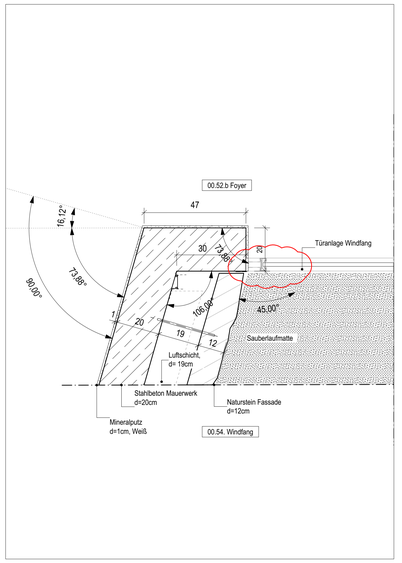


DT06-2 Schnitt d, Querschnitt Eingangs Bereich, 1:10

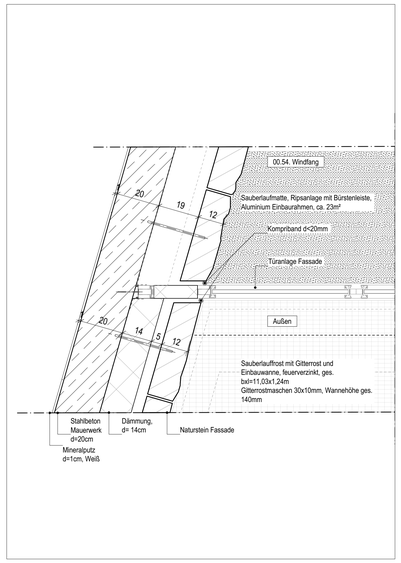


DT06-3 Schnitt d, Querschnitt Eingangs Bereich, 1:10

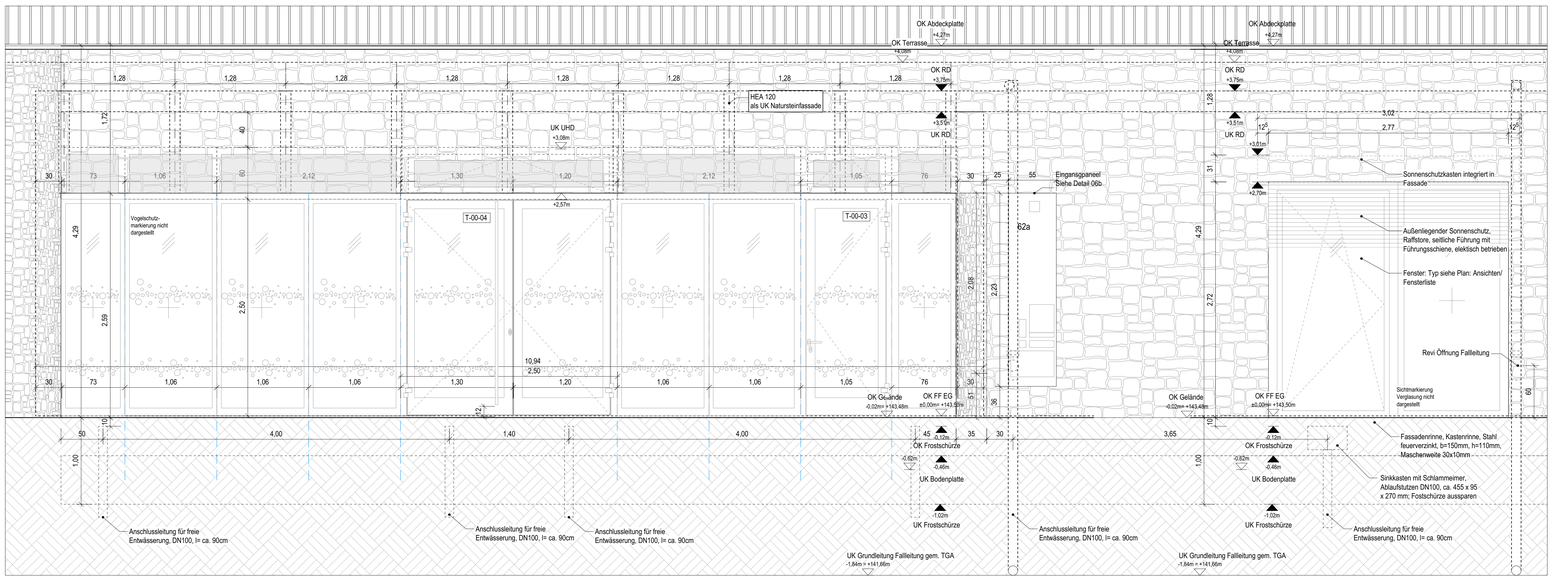


DT06-4 Schnitt c, Außenansicht Türanlage Fassade, 1:25

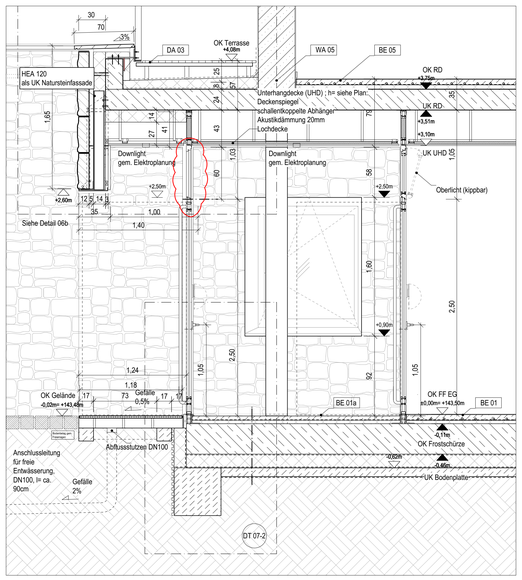

DT06-5 Schnitt d, Querschnitt Eingangs Bereich, 1:25

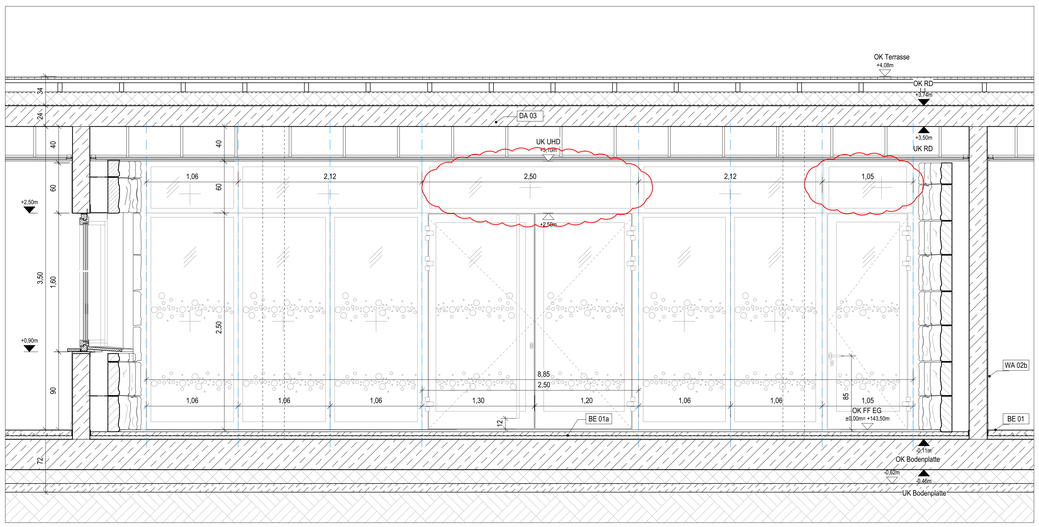


DT06-6 Schnitt b, Außenansicht Türanlage Windfang, 1:25

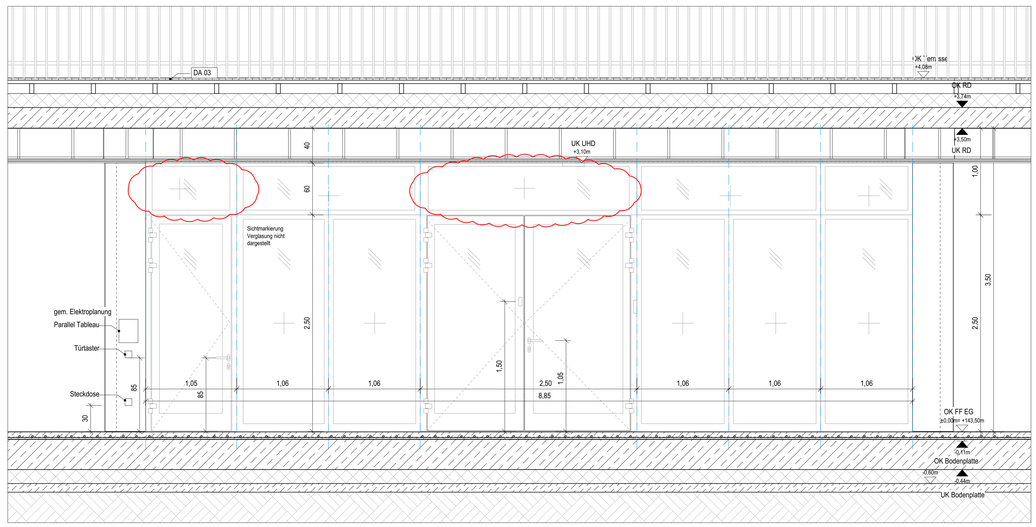

DT06-7 Schnitt a, Innenansicht Türanlage Windfang, 1:25

0m 1m 1,5m M 1:10

0m 1m 2m 3m 3,75m M 1:25

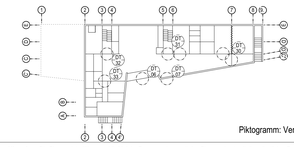

Piktogramm: Verortung Details, o.M

Allgemeine Hinweise: Die Planung ist gültig ausschließlich im Zusammenhang mit den Planungsbestandteilen sämtlicher Fachplaner. Bauteildimensionen sind entsprechend der Tragwerksplanung, dem Nachweis zum GEG Nachweis und dem Schallschutznachweis zu entnehmen. Bei Widersprüchen zwischen den zueinander gehörigen Fachplanungsteilen ist der/die Entwurfsverfasser/in zu kontaktieren und Klärung herbeizuführen. Alle Angaben sind durch den AN eigenverantwortlich am Bau zu prüfen. Gegebenenfalls notwendige Anpassungen von Planung und Ausführung sind nach vorheriger Abstimmung mit dem Architekten/Bauleitung und dem Bauherrn eigenverantwortlich durch Auftragnehmer auszuführen. Alle Bauteile sind nach Angabe Statik und korrosionsgeschützt entsprechend der örtlichen Erfordernisse auszuführen. Der AN ist verpflichtet, vor Ausführung seiner Leistung eine Werkstattplanung anzufertigen und diese dem AG zur Freigabe vorzulegen. Eine angemessene Prüffrist von 10 AT für den AG ist zu berücksichtigen.

Rohbauhöhen der Fenster beziehen sich auf OK Fertigfußboden bis UK Sonnenschutzkasten. Im Schalplan sind die Rohbaulöffnungshöhen von OK Rohdecke/Bodenplatte bis OK Sonnenschutzkasten angegeben.

BE01
Bodenaufbau EG

Bodenbelag (Linoleum)	0,5 cm
Zementestich mit Fußbodenheizung	6,5 cm
Trennlage, PE-Folie	
Trittschalldämmung	4,0 cm
Stahlbeton	35,0 cm
Trennlage, PE-Folie	
Dämmung druck- und feuchtebeständig	16,0 cm
Abdichtung	
Sauberkeitsschicht	10,0 cm
Trennlage, PE-Folie	

DA03
Dachaufbau OG Terrasse (Achse 7-8)

Bodenbelag	2,5 cm
Unterkonstruktion (Querprofil, Höhenver. Füße)	9,0-16,5 cm
Abdichtung 2-lagig	
Gefälledämmung (Durchschnitt h=16cm)	8,0-21,5 cm
Dampfsperre	
Stahlbeton	28,0 cm
Unterhangdecke (i.d.R Akustikdecke, siehe Plan: Deckenspiegel)	

WA01
Wandaufbau EG (an Erdreich)

Putz	1,0 cm
Stahlbeton	25,0 cm
Abdichtung	
Dämmung durck- und feuchtebeständig	14,0 cm
Noppenbahn	

WA02
Wandaufbau EG

Innenputz	1,0 cm
Stahlbeton	20,0 cm
Dämmung	14,0 cm
Windbremse	
Luftschicht	5,0 cm
Naturstein	12,0 cm

Legende und Abkürzungen

Stahlbeton		Höhenkote	
Mauerwerk	OK RD	Oberkante Rohdecke	
Dämmung	OK FF	Oberkante Fertigfußboden	
Erdreich	OK GE	Oberkante Gelände	
Dämmziegel	UK RD	Unterkante Rohdecke	
Extensives Gründach	BRH	Brüstungshöhe	
Natursteinfassade	EP	Epoxidharzbeschichtung	
Auffüllung	WM	Waschmaschine	
Gelände Bestand	UZ	Unterzug	
Zaun	HAZ	Hausanschlusszentrale	
	SiBel	Sicherheitsbeleuchtung	
	FIBS	Feuerwehr-Informations- und Bediensystem	
	FSA+FL	Feststellanlage als Freilauftürschließer	

Alle Maße sind am Bau zu prüfen! ± 0.00 = 143,50 m ü. NHN

Index	Datum	Zeichen	Änderung
A	02.10.2026	bs	Offenbare Oberlicher werden durch Festverglasungen ersetzt.
B	12.11.2026	bs	Lage Türelement in Wandöffnung gesetzt

Objekt
RAD
Neubau Hort Oberlößnitz
Augustusweg 62a
01445 Radebeul

Bauherr
RADEBEUL
Eine Stadt zum Genießen ...
Stadtverwaltung Radebeul
Fachbereich Hochbau
Pestalozzistraße 8
01445 Radebeul
Tel: 0351 - 8311913

Fachplaner

Planverfasser
KRP
KRP Architektur GmbH
Erkelenzdamm 59/61
10999 Berlin
Tel.: 030 - 694 8533
Fax: 030 - 694 8633
E-mail: mail@krp.berlin

Planinhalt
Detail 06: Türanlage Eingang und Windfang, EG, T-00-01 bis T-00-04


	Zeichen	Datum
Bearb.:	bs	30.01.2026
Gez.:	bs, du	30.01.2026
Gepr.:	hr	30.01.2026
Format:	Maßstab:	ISO A0 1:10, 1:25

Aufgestellt
Ausführungsplanung


Berlin, den
KRP Architektur GmbH

Plan-Nr.: RAD_AP_DT06_b


RAD_AP_SR_DT_Eingangsbauer_Rohrleitmenkauer.rws

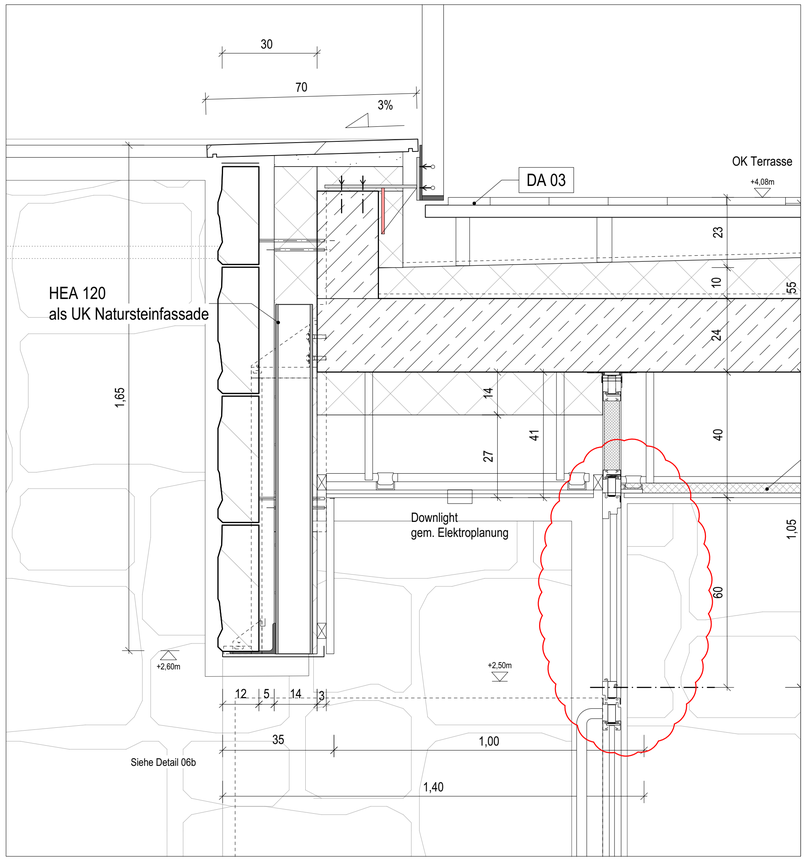


DT 07-1: Attika Terrasse, Bereich Türanlage Eingang, EG, T-00-03 und T-00-04

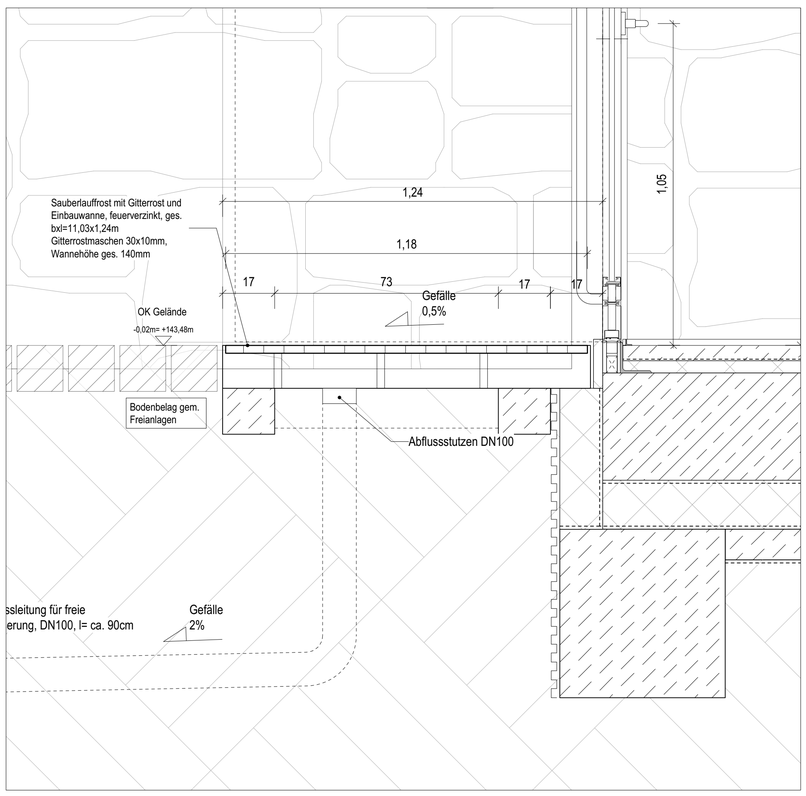


DT07-2: Sockel Außentür, Bereich Türanlage Eingang, EG, T-00-03 und T-00-04

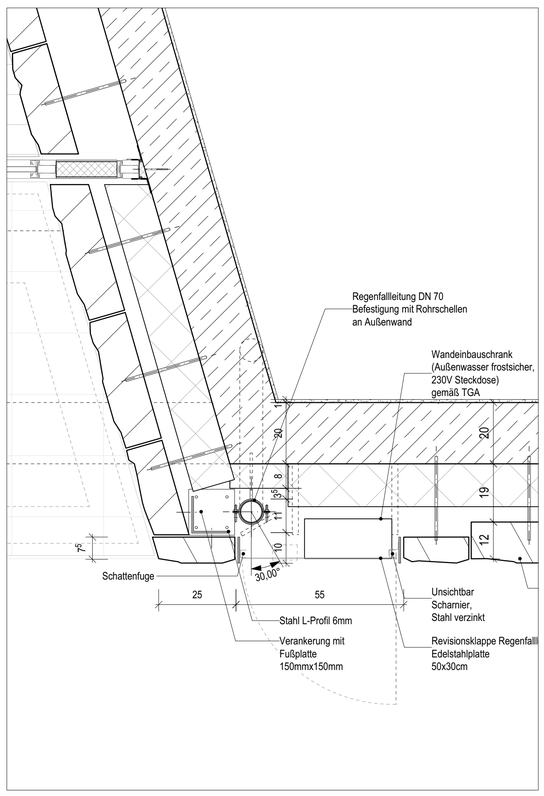

DT07-3: Grundriss Eingangspaneel, EG

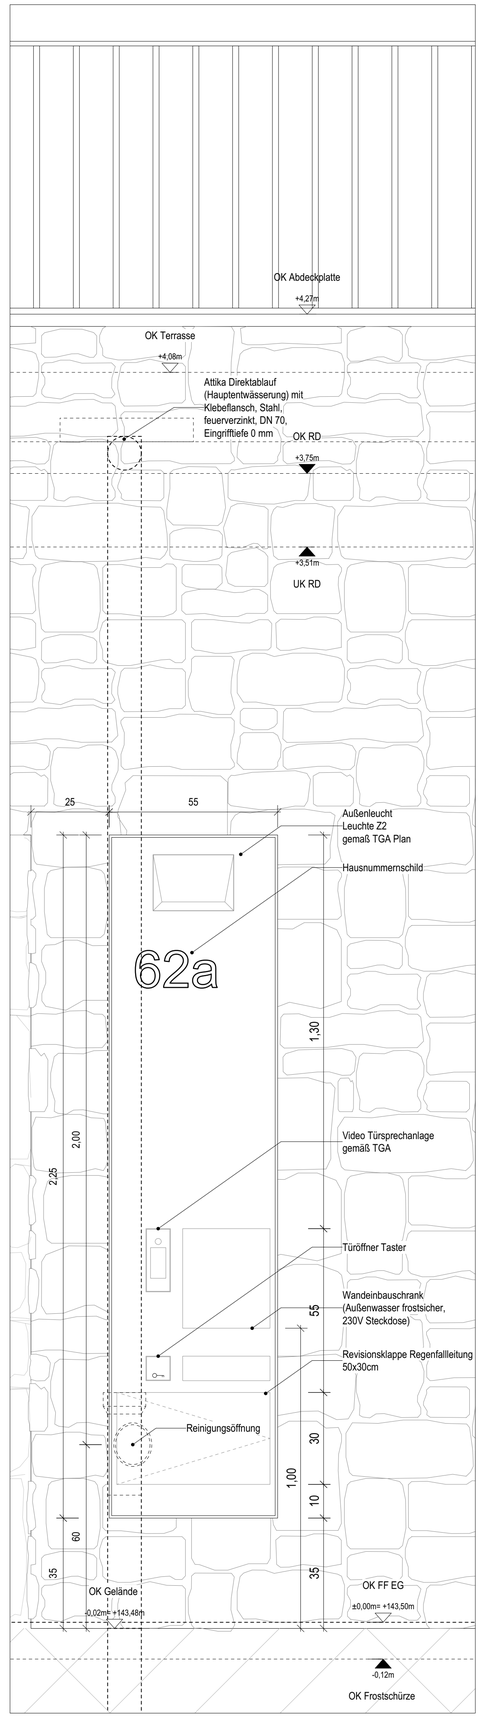

DT07-4: Ansicht Eingangspaneel, EG

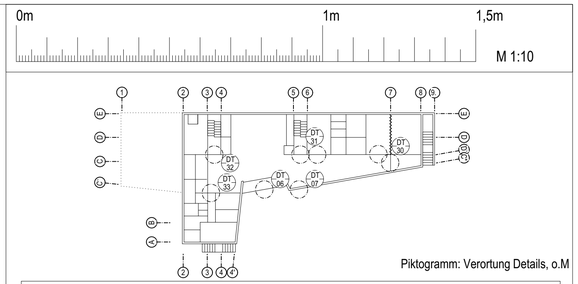

Piktogramm: Verortung Details, o.M

Allgemeine Hinweise: Die Planung ist gültig ausschließlich im Zusammenhang mit den Planungsbestandteilen sämtlicher Fachplaner. Bauteildimensionen sind entsprechend der Tragwerksplanung, dem Nachweis zum GEG Nachweis und dem Schallschutznachweis zu entnehmen. Bei Widersprüchen zwischen den zueinander gehörigen Fachplanungsteilen ist der/die Entwurfsverfasser/in zu kontaktieren und Klärung herbeizuführen. Alle Angaben sind durch den AN eigenverantwortlich am Bau zu prüfen. Gegebenenfalls notwendige Anpassungen von Planung und Ausführung sind nach vorheriger Abstimmung mit dem Architekten/Bauleitung und dem Bauherrn eigenverantwortlich durch Auftragnehmer auszuführen. Alle Bauteile sind nach Angabe Statik und korrosionsgeschützt entsprechend der örtlichen Erfordernisse auszuführen. Der AN ist verpflichtet, vor Ausführung seiner Leistung eine Werkstattplanung anzufertigen und diese dem AG zur Freigabe vorzulegen. Eine angemessene Prüffrist von 10 AT für den AG ist zu berücksichtigen.

Rohbauhöhen der Fenster beziehen sich auf OK Fertigfußboden bis UK Sonnenschutzkasten. Im Schalplan sind die Rohbauöffnungshöhen von OK Rohdecke/Bodenplatte bis OK Sonnenschutzkasten angegeben.

BE01
Bodenaufbau EG

Bodebelag (Linoleum)	0,5 cm
Zementestich mit Fußbodenheizung	6,5 cm
Trennlage, PE-Folie	
Trittschalldämmung	4,0 cm
Stahlbeton	35,0 cm
Trennlage, PE-Folie	
Dämmung druck- und feuchtebeständig	16,0 cm
Abdichtung	
Sauberkeitsschicht	10,0 cm
Trennlage, PE-Folie	

WA02
Wandaufbau EG

Innenputz	1,0 cm
Stahlbeton	20,0 cm
Dämmung	14,0 cm
Windbremse	
Luftschicht	5,0 cm
Naturstein	12,0 cm

DA03
Dachaufbau OG Terrasse (Achse 7-8)

Bodenbelag	2,5 cm
Unterkonstruktion (Querprofil, Höhenver. Füße)	9,0-16,5 cm
Abdichtung 2-lagig	
Gefälledämmung (Durchschnitt h=16cm)	8,0-21,5 cm
Dampfsperre	
Stahlbeton	28,0 cm
Unterhangdecke (i.d.R Akustikdecke, siehe Plan: Deckenspiegel)	

Legende und Abkürzungen

	Stahlbeton	▼	Höhenkote
	Mauerwerk	OK RD	Oberkante Rohdecke
	Dämmung	OK FF	Oberkante Fertigfußboden
	Erdreich	OK GE	Oberkante Gelände
	Dämmziegel	UK RD	Unterkante Rohdecke
	Extensives Gründach	BRH	Brüstungshöhe
	Natursteinfassade	EP	Epoxidharzbeschichtung
	Auffüllung	WM	Waschmaschine
	Gelände Bestand	UZ	Unterzug
	Zaun	HAZ	Hausanschlusszentrale
		SiBel	Sicherheitsbeleuchtung
		FIBS	Feuerwehr-Informations- und Bediensystem
		FSA+FL	Feststellanlage als Freilauftürschließer

Alle Maße sind am Bau zu prüfen!

± 0.00 = 143,50 m ü. NHN

Index	Datum	Zeichen	Änderung
A	02.10.2026	bs	Offenbare Oberlichter werden durch Festverglas ungen ersetzt.

Objekt

RAD
Neubau Hort Oberlößnitz
Augustusweg 62a
01445 Radebeul

Bauherr

RADEBEUL
Eine Stadt zum Genießen …

Stadtverwaltung Radebeul
Fachbereich Hochbau
Pestalozzistraße 8
01445 Radebeul
Tel: 0351 - 8311913

Fachplaner

Planverfasser

KRP

KRP Architektur GmbH
Erkelenzdamm 59/61
10999 Berlin
Tel.: 030 - 694 8533
Fax : 030 - 694 8633
E-mail: mail@krp.berlin

Planinhalt

Detail 07: FSN Türanlage Eingang,
Eingangspanel,
EG, T-00-01 bis T-00-04

	Zeichen	Datum
Bearb.:	bs, du	30.01.2026
Gez.:	bs	30.01.2026
Gepr.:	hr	30.01.2026
Format: DIN A1		Maßstab: 1:10

Aufgestellt


Berlin, den

KRP Architektur GmbH


Ausführungsplanung

Plan-Nr.: RAD_AP_DT07_a


RAD_AP_GR_DT_Eingangstuer_Rohrahmentuer.vwx

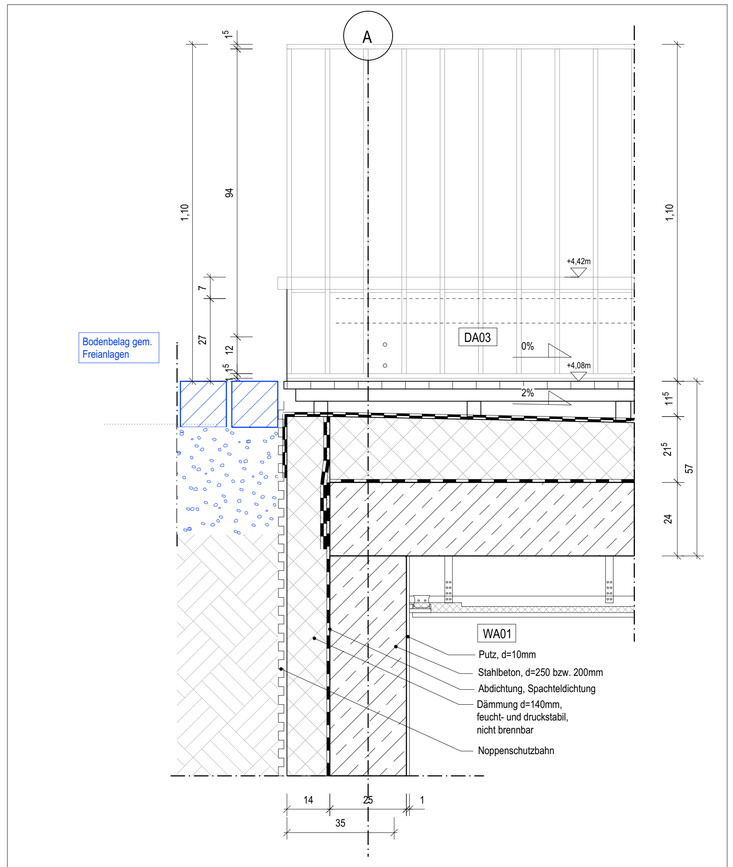

DT 08-1: Attika/Terrassengeländer Bürotrakt (Achse A)

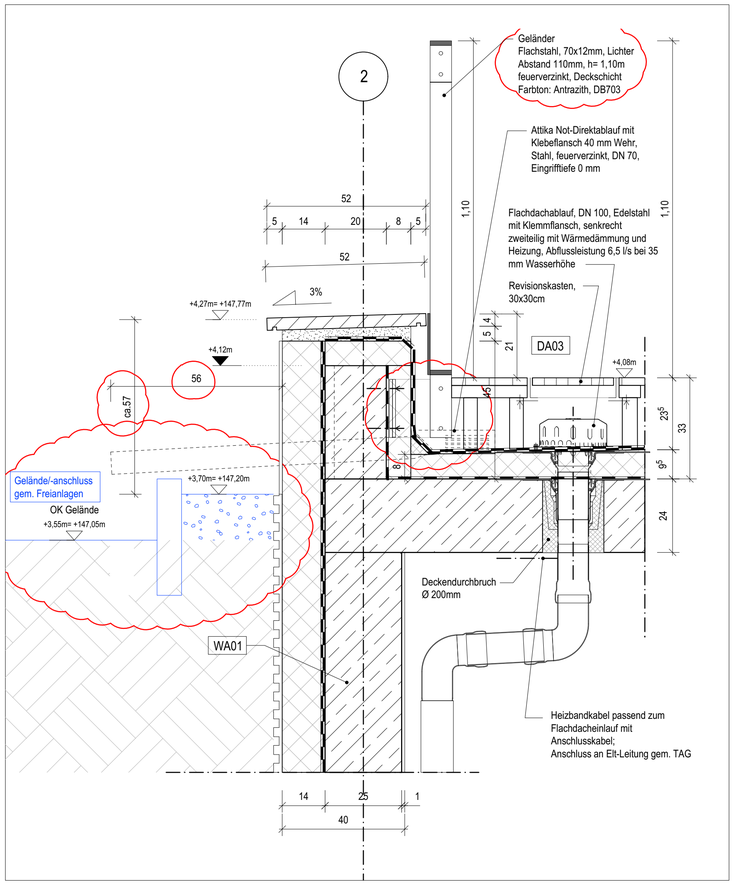

DT 08-2: Attika/Terrassengeländer Bürotrakt (Achse E)

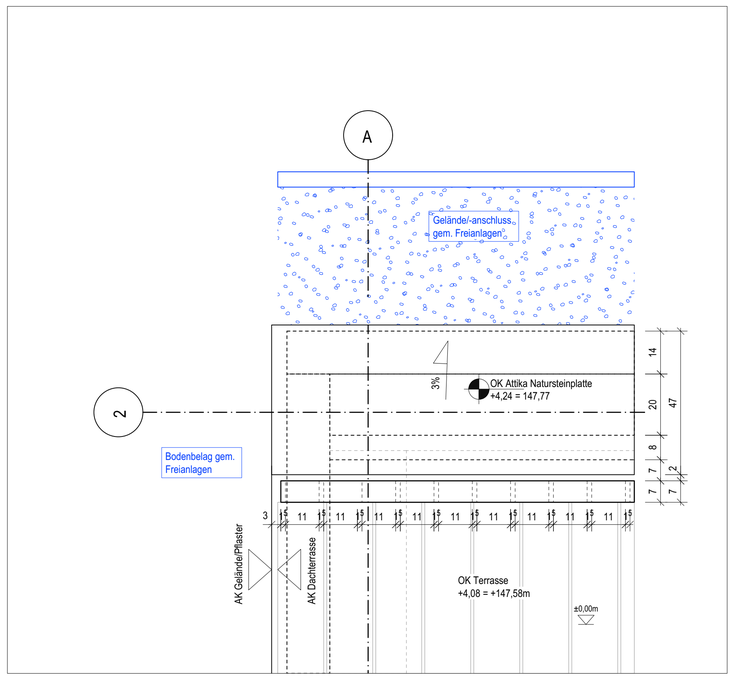

DT 08-3: Attika/Terrassengeländer Bürotrakt (Achse 2/A)

BE01
Bodenaufbau EG

Bodebelag (Linoleum)	0,5 cm
Zementestich mit Fußbodenheizung	6,5 cm
Trennlage, PE-Folie	
Trittschalldämmung	4,0 cm
Stahlbeton	35,0 cm
Trennlage, PE-Folie	
Dämmung druck- und feuchtebest., WLG035	16,0 cm
Abdichtung	
Sauberkeitsschicht	10,0 cm
Trennlage, PE-Folie	

BE02
Bodenaufbau Müllraum

PU Beschichtung	
Stahlbeton	30,0 cm
Abdichtung	
Sauberkeitsschicht	10,0 cm
Trennlage, PE-Folie	

BE03
Bodenaufbau Aufzugsunterfahrt

Stahlbeton	35,0 cm
Trennlage, PE-Folie	
Dämmung druck- und feuchtebest., WLG035	16,0 cm
Abdichtung	
Sauberkeitsschicht	10,0 cm
Trennlage, PE-Folie	

BE04
Bodenaufbau OG (an Erdreich)

Bodebelag (Linoleum)	0,5 cm
Zementestich mit Fußbodenheizung	6,5 cm
Trennlage, PE-Folie	
Trittschalldämmung	5,0 cm
Stahlbeton	25,0 cm
Dämmung, druck- und feuchtebest., WLG035	16,0 cm
Abdichtung	
Sauberkeitsschicht	10,0 cm
Trennlage, PE-Folie	

BE05
Bodenaufbau OG

Bodebelag (Linoleum)	0,5 cm
Zementestich mit Fußbodenheizung	6,5 cm
Trennlage, PE-Folie	
Trittschalldämmung	5,0 cm
Stahlbeton	24,0 cm
Unterhangdecke (i.d.R Akustikdecke, siehe Plan: Deckenspiegel)	

WA01
Wandaufbau EG (an Erdreich)

Putz	1,0 cm
Stahlbeton	25,0 cm
Abdichtung	
Dämmung durck- und feuchtebest.; WLG035	14,0 cm
Noppenbahn	

WA02
Wandaufbau EG

Innenputz	1,0 cm
Stahlbeton	20,0 cm
Dämmung; Miwo, WLG035, BKL A	14,0 cm
Windbremse	
Luftschicht	5,0 cm
Naturstein	12,0 cm

WA03
Wandaufbau Trennwand zum Müllraum

Innenputz	1,0 cm
Stahlbeton	20,0 cm
Dämmung; Schaumglas, WLG037, BKL A	14,0 cm
Luftschicht	1,0 cm
Mauerwerk	17,5 cm
Putz	1,0 cm

WA04
Wandaufbau EG Müllraum

Putz	1,0 cm
Mauerwerk	17,5 cm
Luftschicht	3,0 cm
Naturstein	12,0 cm

WA05
Wandaufbau OG

Innenputz	1,0 cm
Dämmziegel; λ=0,08	42,5 cm
Außenputz	1,5 cm

DA01
Dachaufbau (Treppenhaus)

Kies	6,0 cm
Abdichtung 2-lagig	1,0 cm
Gefälledämmung (Durchschn.d=25cm), WLG035	18,0-36,0 cm
Dampfsperre	
Stahlbeton	22,0 cm
Unterhangdecke (i.d.R Akustikdecke, siehe Plan: Deckenspiegel)	

DA02
Dachaufbau (Hauptdach)

Extensives Gründach (partiell mit PV-Anlage) bestehend aus:	
- Vegetationstragschicht/ Substrat	10,0 cm
- Filtervlies	
- Drän- und Wasserspeichermatte	2,5 cm
- Trenn-, Schutz- und Speichervlies	
Abdichtung 2-lagig (wurzelfest)	1,0 cm
Gefälledämmung (Durchschn. h=25cm),WLG035	16,0-36,5 cm
Dampfsperre	
Stahlbeton	22,0 cm
Unterhangdecke (i.d.R Akustikdecke, siehe Plan: Deckenspiegel)	


DA03
Dachaufbau OG Terrasse (Achse 7-8)

Bodenbelag	2,5 cm
Unterkonstruktion (Querprofil, Höhenver. Füße)	9,0-16,5 cm
Abdichtung 2-lagig	
Gefälledämmung (Durchschnitt h=16cm), WLG027	8,0-21,5 cm
Dampfsperre	
Stahlbeton	28,0 cm
Unterhangdecke (i.d.R Akustikdecke, siehe Plan: Deckenspiegel)	

DA04
Dachaufbau Müllraum

Bodenbelag	2,5 cm
Unterkonstruktion (Querprofil, Höhenver. Füße)	9,0-16,5 cm
Abdichtung 2-lagig	
Gefälledämmung, WLG027	12,0-23,5 cm
Dampfsperre	
Stahlbeton	22,0 cm

0m 1m 1,5m
M 1:10

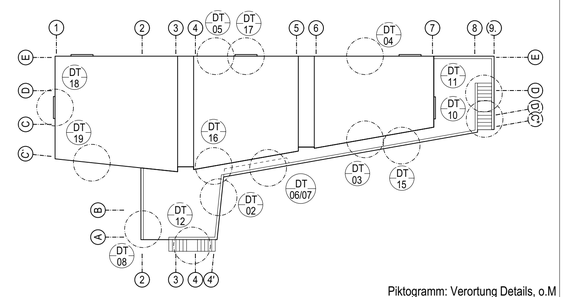

Piktogramm: Verortung Details, o.M

Allgemeine Hinweise: Die Planung ist gültig ausschließlich im Zusammenhang mit den Planungsbestandteilen sämtlicher Fachplaner. Bauteildimensionen sind entsprechend der Tragwerksplanung, dem Nachweis zum GEG Nachweis und dem Schallschutznachweis zu entnehmen. Bei Widersprüchen zwischen den zueinander gehörigen Fachplanungsteilen ist der/die Entwurfsverfasser/in zu kontaktieren und Klärung herbeizuführen. Alle Angaben sind durch den AN eigenverantwortlich am Bau zu prüfen. Gegebenenfalls notwendige Anpassungen von Planung und Ausführung sind nach vorheriger Abstimmung mit dem Architekten/Bauleitung und dem Bauherrn eigenverantwortlich durch Auftragnehmer auszuführen. Alle Bauteile sind nach Angabe Statik und korrosionsgeschützt entsprechend der örtlichen Erfordernisse auszuführen. Der AN ist verpflichtet, vor Ausführung seiner Leistung eine Werkstattplanung anzufertigen und diese dem AG zur Freigabe vorzulegen. Eine angemessene Prüffrist von 10 AT für den AG ist zu berücksichtigen.

Rohbauhöhen der Fenster beziehen sich auf OK Fertigfußboden bis UK Sonnenschutzkasten. Im Schalplan sind die Rohbauöffnungshöhen von OK Rohdecke/Bodenplatte bis OK Sonnenschutzkasten angegeben.

Legende und Abkürzungen

Stahlbeton		Höhenkote Ausbau	
Mauerwerk		Höhenkote Rohbau	
Dämmung	OK RD	Oberkante Rohdecke	
Erdreich	OK FF	Oberkante Fertigfußboden	
Dämmziegel	OK GE	Oberkante Gelände	
Extensives Gründach	UK RD	Unterkante Rohdecke	
Natursteinfassade	BRH	Brüstungshöhe	
Auffüllung	PU	PU Beschichtung	
Hochbelastbare Dämmung	WM	Waschmaschine	
Elemente Freianlagen	UZ	Unterzug	
Zaun	HAZ	Hausanschlusszentrale	
	SiBel	Sicherheitsbeleuchtung	
	FIBS	Feuerwehr-Informations- und Bediensystem	
	FSA+FL	Feststellanlage als Freilauftürschließer	

Alle Maße sind am Bau zu prüfen! ± 0.00 = 143,50 m ü. NHN

Index	Datum	Zeichen	Änderung
A	05.05.2026	bs	Anpassen Geländeoberkanten gem. Freianlagen und Fußpunkt Geländer

Objekt

RAD
Neubau Hort Oberlößnitz
Augustusweg 62a
01445 Radebeul

Bauherr

RADEBEUL
Eine Stadt zum Genießen …

Stadtverwaltung Radebeul
Fachbereich Hochbau
Pestalozzistraße 8
01445 Radebeul
Tel: 0351 - 8311913

Fachplaner

Planverfasser

KRP

KRP Architektur GmbH
Erkelenzdamm 59/61
10999 Berlin
Tel.: 030 - 694 8533
Fax : 030 - 694 8633
E-mail: mail@krp.berlin

Planinhalt

Detail 08: Attika/Terrassengeländer Bürotrakt

	Zeichen	Datum
Bearb.:	bs, du	13.02.2026
Gez.:	bs, du	13.02.2026
Gepr.:	hr	13.02.2026
Format: DIN A1		Maßstab: 1:10


Aufgestellt

Ausführungsplanung


Berlin, den KRP Architektur GmbH

Plan-Nr.: RAD_AP_DT08_a


RAD_AP_GR_DT_10.vwx

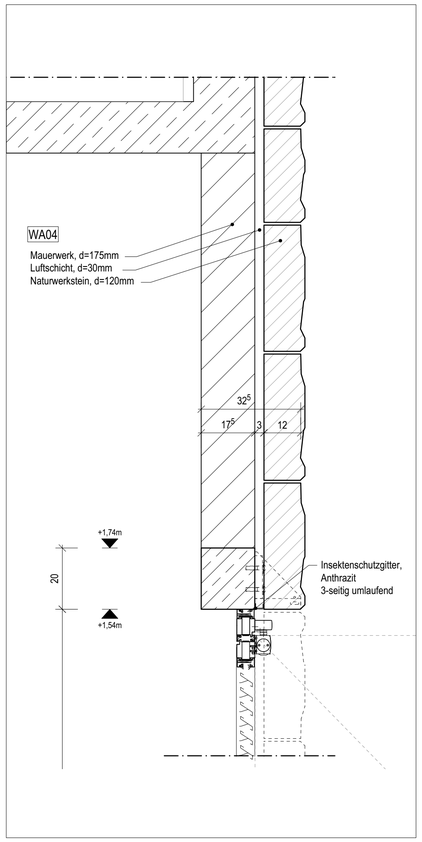


DT 09-1: Kopfpunkt Außentür Müllraum

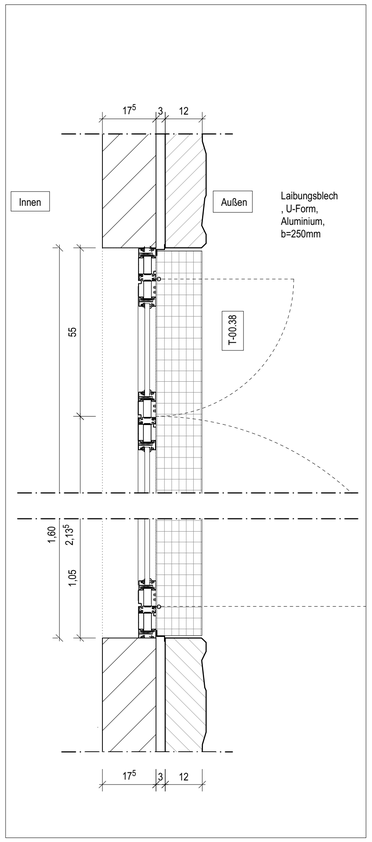


DT 09-2: Grundriss Außentür Müllraum

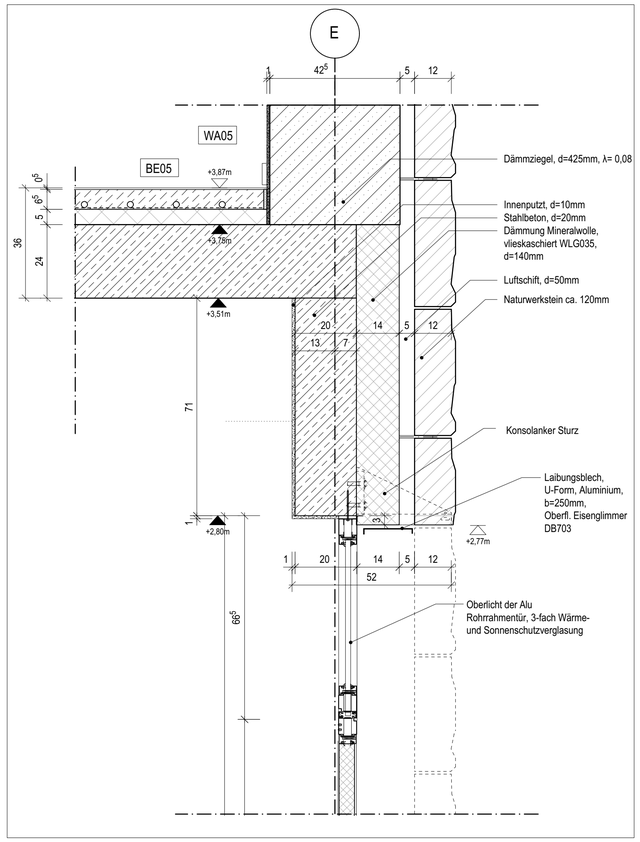


DT 09-3: Kopfpunkt Außentür Aufwärmküche (Anlieferung)

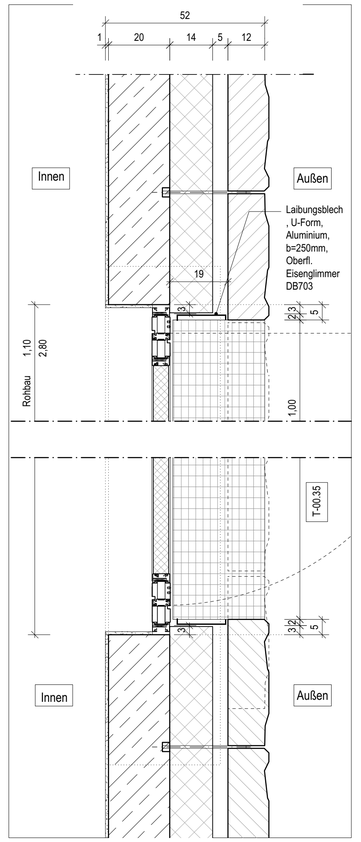

DT 09-4:Grundriss Außentür Aufwärmküche (Anlieferung)

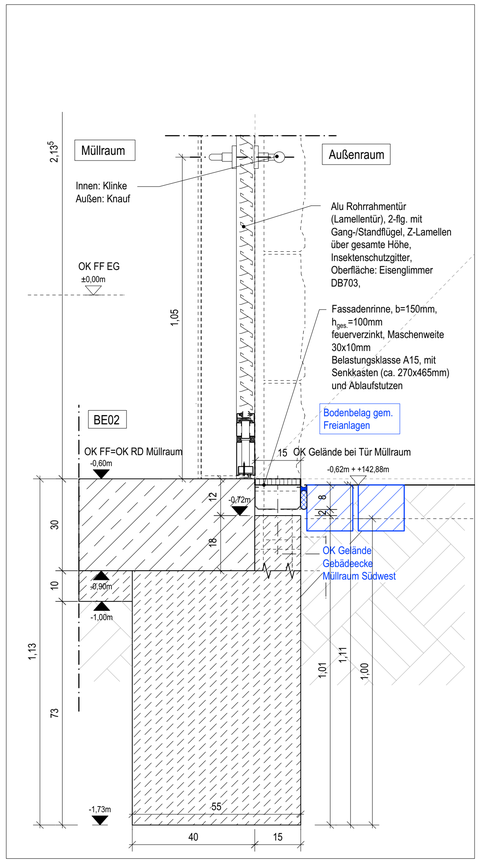

DT 09-5: Sockel Außentür Müllraum

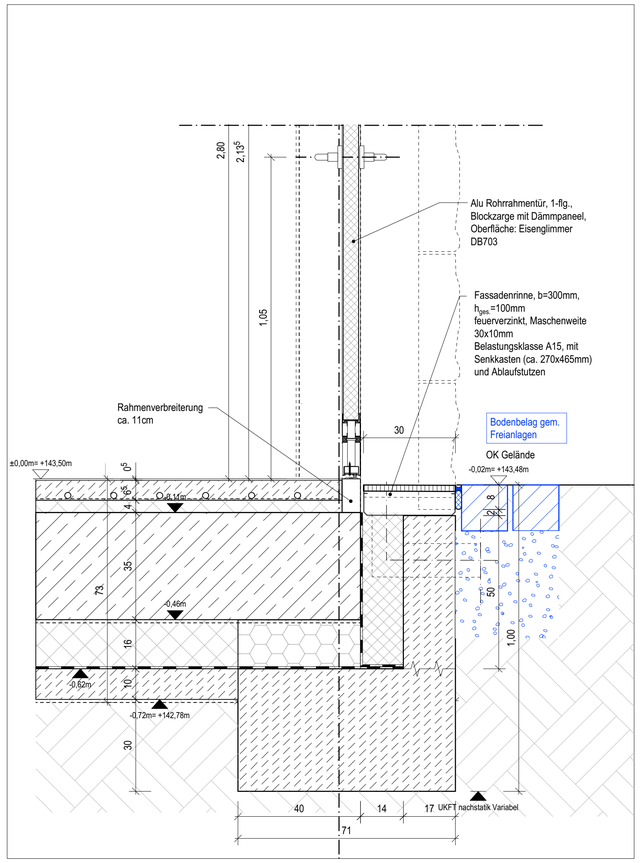

DT 09-6: Sockel Außentür Aufwärmküche (Anlieferung)

0m 1m 1,5m

M 1:10

Allgemeine Hinweise: Die Planung ist gültig ausschließlich im Zusammenhang mit den Planungsbestandteilen sämtlicher Fachplaner. Bauteildimensionen sind entsprechend der Tragwerksplanung, dem Nachweis zum GEG Nachweis und dem Schallschutznachweis zu entnehmen. Bei Widersprüchen zwischen den zueinander gehörigen Fachplanungsteilen ist der/die Entwurfsverfasser/in zu kontaktieren und Klärung herbeizuführen. Alle Angaben sind durch den AN eigenverantwortlich am Bau zu prüfen. Gegebenenfalls notwendige Anpassungen von Planung und Ausführung sind nach vorheriger Abstimmung mit dem Architekten/Bauleitung und dem Bauherrn eigenverantwortlich durch Auftragnehmer auszuführen. Alle Bauteile sind nach Angabe Statik und korrosionsgeschützt entsprechend der örtlichen Erfordernisse auszuführen. Der AN ist verpflichtet, vor Ausführung seiner Leistung eine Werkstattplanung anzufertigen und diese dem AG zur Freigabe vorzulegen. Eine angemessene Prüffrist von 10 AT für den AG ist zu berücksichtigen.

Rohbauhöhen der Fenster beziehen sich auf OK Fertigfußboden bis UK Sonnenschutzkasten. Im Schalplan sind die Rohbauöffnungshöhen von OK Rohdecke/Bodenplatte bis OK Sonnenschutzkasten angegeben.

WA02
Wandaufbau EG

Innenputz	1,0 cm
Stahlbeton	20,0 cm
Dämmung; Miwo, WLG035, BKL A	14,0 cm
Windbremse	
Luftschicht	5,0 cm
Naturstein	12,0 cm

WA04
Wandaufbau EG Müllraum

Putz	1,0 cm
Mauerwerk	17,5 cm
Luftschicht	3,0 cm
Naturstein	12,0 cm

BE01
Bodenaufbau EG

Bodebelag (Linoleum)	0,5 cm
Zementestich mit Fußbodenheizung	6,5 cm
Trennlage, PE-Folie	
Trittschalldämmung	4,0 cm
Stahlbeton	35,0 cm
Trennlage, PE-Folie	
Dämmung druck- und feuchtebest., WLG035	16,0 cm
Abdichtung	
Sauberkeitsschicht	10,0 cm
Trennlage, PE-Folie	

BE02
Bodenaufbau Müllraum

PU Beschichtung	
Stahlbeton	30,0 cm
Abdichtung	
Sauberkeitsschicht	10,0 cm
Trennlage, PE-Folie	

Legende und Abkürzungen

Stahlbeton	Höhenkote Ausbau	
Mauerwerk	Höhenkote Rohbau	
Dämmung	OK RD	Oberkante Rohdecke
Erdreich	OK FF	Oberkante Fertigfußboden
Dämmziegel	OK GE	Oberkante Gelände
Extensives Gründach	UK RD	Unterkante Rohdecke
Natursteinfassade	BRH	Brüstungshöhe
Auffüllung	PU	PU Beschichtung
Hochbelastbare Dämmung	WM	Waschmaschine
Elemente Freianlagen	UZ	Unterzug
Zaun	HAZ	Hausanschlusszentrale
	SiBel	Sicherheitsbeleuchtung
	FIBS	Feuerwehr-Informations- und Bediensystem
	FSA+FL	Feststellanlage als Freilauftürschließer

Alle Maße sind am Bau zu prüfen! ± 0.00 = 143,50 m ü. NHN

Index	Datum	Zeichen	Änderung

Objekt

RAD
Neubau Hort Oberlößnitz
Augustusweg 62a
01445 Radebeul

Bauherr

RADEBEUL
Eine Stadt zum Genießen …

Stadtverwaltung Radebeul
Fachbereich Hochbau
Pestalozzistraße 8
01445 Radebeul
Tel: 0351 - 8311913

Fachplaner

Planverfasser

KRP

KRP Architektur GmbH
Erkelenzdamm 59/61
10999 Berlin
Tel.: 030 - 694 8533
Fax : 030 - 694 8633
E-mail: mail@krp.berlin

Planinhalt

Detail 09: Außentür Müllraum T-00-35
Außentür Aufwärmküche (Anlieferung)
T-00-38

	Zeichen	Datum
Bearb.:	bs, du	10.08.2026
Gez.:	bs	10.08.2026
Gepr.:	hr	10.08.2026
Format: DIN A1	Maßstab:	1:10


Aufgestellt

Ausführungsplanung


Berlin, den KRP Architektur GmbH

Plan-Nr.: RAD_AP_DT09


RAD_AP_GR_DT_10.vwx

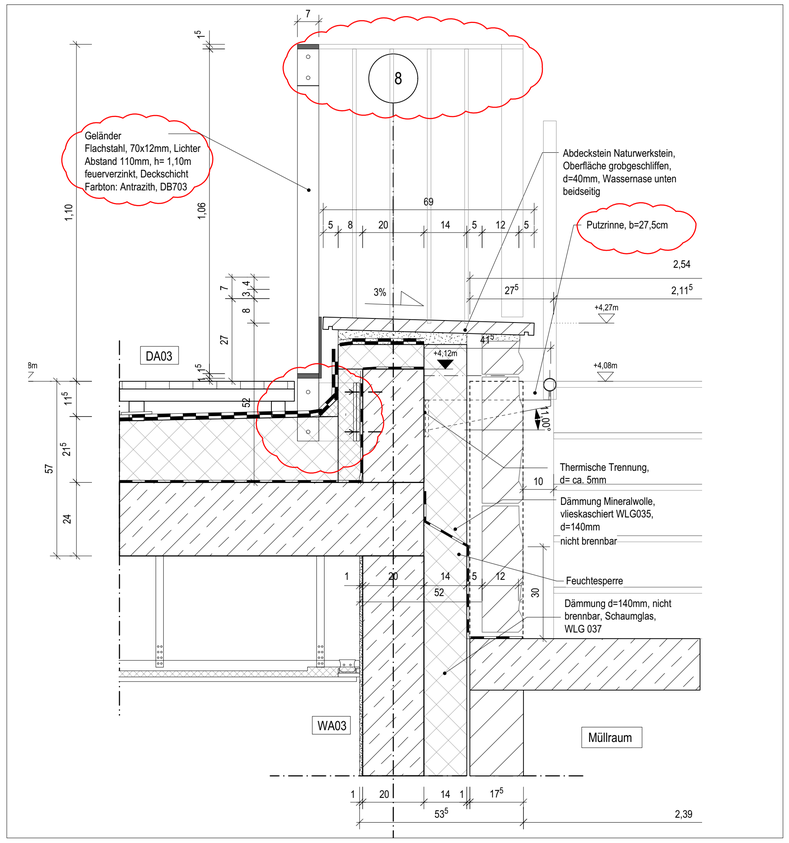


DT 11-1: Attika Terrasse, Bereich Außentreppe 1

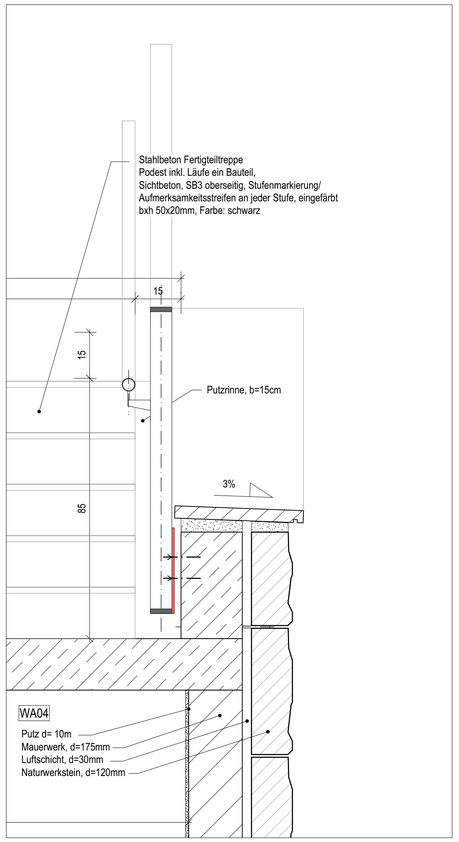

DT 11-2: Attika/Geländer Außentreppe 1

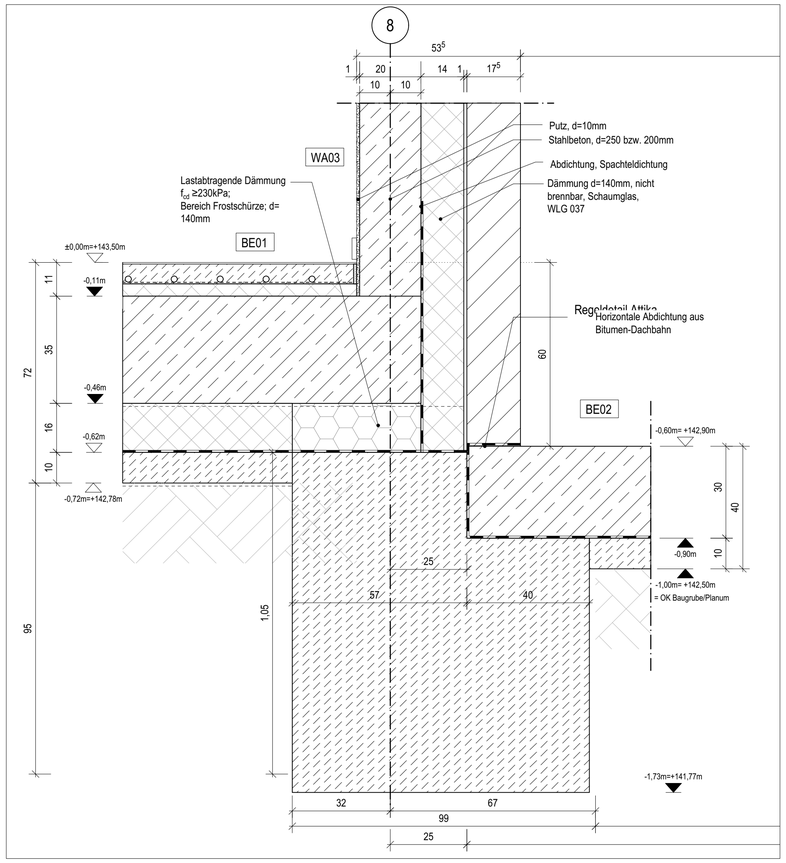

DT 11-3: Sockel Innenwand zu Müllraum

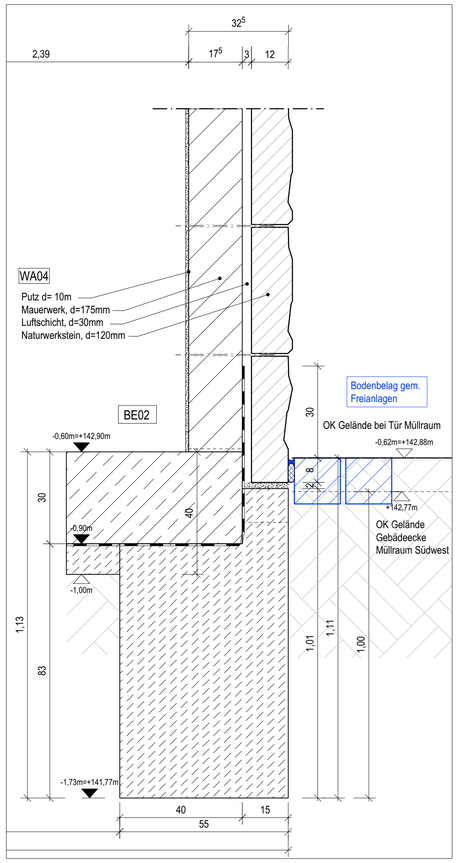

DT 11-4: Sockel Außenwand zu Müllraum

BE01
Bodenaufbau EG

Bodebelag (Linoleum)	0,5 cm
Zementestich mit Fußbodenheizung	6,5 cm
Trennlage, PE-Folie	
Trittschalldämmung	4,0 cm
Stahlbeton	35,0 cm
Trennlage, PE-Folie	
Dämmung druck- und feuchtebest., WLG035	16,0 cm
Abdichtung	
Sauberkeitsschicht	10,0 cm
Trennlage, PE-Folie	

BE02
Bodenaufbau Müllraum

PU Beschichtung	
Stahlbeton	30,0 cm
Abdichtung	
Sauberkeitsschicht	10,0 cm
Trennlage, PE-Folie	

BE03
Bodenaufbau Aufzugsunterfahrt

Stahlbeton	35,0 cm
Trennlage, PE-Folie	
Dämmung druck- und feuchtebest., WLG035	16,0 cm
Abdichtung	
Sauberkeitsschicht	10,0 cm
Trennlage, PE-Folie	

BE04
Bodenaufbau OG (an Erdreich)

Bodebelag (Linoleum)	0,5 cm
Zementestich mit Fußbodenheizung	6,5 cm
Trennlage, PE-Folie	
Trittschalldämmung	5,0 cm
Stahlbeton	25,0 cm
Dämmung, druck- und feuchtebest., WLG035	16,0 cm
Abdichtung	
Sauberkeitsschicht	10,0 cm
Trennlage, PE-Folie	

BE05
Bodenaufbau OG

Bodebelag (Linoleum)	0,5 cm
Zementestich mit Fußbodenheizung	6,5 cm
Trennlage, PE-Folie	
Trittschalldämmung	5,0 cm
Stahlbeton	24,0 cm
Unterhangdecke (i.d.R Akustikdecke, siehe Plan: Deckenspiegel)	

WA01
Wandaufbau EG (an Erdreich)

Putz	1,0 cm
Stahlbeton	25,0 cm
Abdichtung	
Dämmung durck- und feuchtebest.; WLG035	14,0 cm
Noppenbahn	

WA02
Wandaufbau EG

Innenputz	1,0 cm
Stahlbeton	20,0 cm
Dämmung; Miwo, WLG035, BKL A	14,0 cm
Windbremse	
Luftschicht	5,0 cm
Naturstein	12,0 cm

WA03
Wandaufbau Trennwand zum Müllraum

Innenputz	1,0 cm
Stahlbeton	20,0 cm
Dämmung; Schaumglas, WLG037, BKL A	14,0 cm
Luftschicht	1,0 cm
Mauerwerk	17,5 cm
Putz	1,0 cm

WA04
Wandaufbau EG Müllraum

Putz	1,0 cm
Mauerwerk	17,5 cm
Luftschicht	3,0 cm
Naturstein	12,0 cm

WA05
Wandaufbau OG

Innenputz	1,0 cm
Dämmziegel; λ=0,08	42,5 cm
Außenputz	1,5 cm

DA01
Dachaufbau (Treppenhaus)

Kies	6,0 cm
Abdichtung 2-lagig	1,0 cm
Gefälledämmung (Durchschn.d=25cm), WLG035	18,0-36,0 cm
Dampfsperre	
Stahlbeton	22,0 cm
Unterhangdecke (i.d.R Akustikdecke, siehe Plan: Deckenspiegel)	

DA02
Dachaufbau (Hauptdach)


Extensives Gründach (partiell mit PV-Anlage) bestehend aus:	
- Vegetationstragschicht/ Substrat	10,0 cm
- Filtervlies	
- Drän- und Wasserspeichermatte	2,5 cm
- Trenn-, Schutz- und Speichervlies	
Abdichtung 2-lagig (wurzelfest)	1,0 cm
Gefälledämmung (Durchschn. h=25cm),WLG035	16,0-36,5 cm
Dampfsperre	
Stahlbeton	22,0 cm
Unterhangdecke (i.d.R Akustikdecke, siehe Plan: Deckenspiegel)	

DA03
Dachaufbau OG Terrasse (Achse 7-8)

Bodenbelag	2,5 cm
Unterkonstruktion (Querprofil, Höhenver. Füße)	9,0-16,5 cm
Abdichtung 2-lagig	
Gefälledämmung (Durchschnitt h=16cm), WLG027	8,0-21,5 cm
Dampfsperre	
Stahlbeton	28,0 cm
Unterhangdecke (i.d.R Akustikdecke, siehe Plan: Deckenspiegel)	

DA04
Dachaufbau Müllraum

Bodenbelag	2,5 cm
Unterkonstruktion (Querprofil, Höhenver. Füße)	9,0-16,5 cm
Abdichtung 2-lagig	
Gefälledämmung, WLG027	12,0-23,5 cm
Dampfsperre	
Stahlbeton	22,0 cm

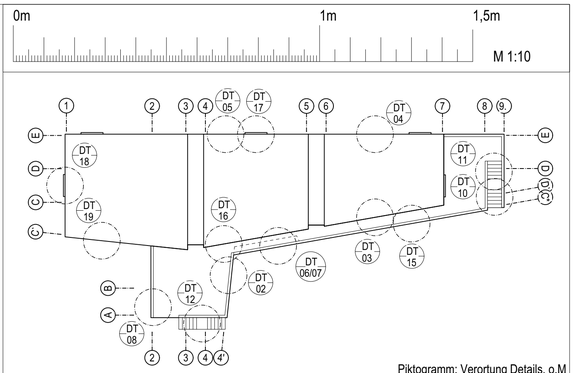

Piktogramm: Verortung Details, o.M

Allgemeine Hinweise: Die Planung ist gültig ausschließlich im Zusammenhang mit den Planungsbestandteilen sämtlicher Fachplaner. Bauteildimensionen sind entsprechend der Tragwerksplanung, dem Nachweis zum GEG Nachweis und dem Schallschutznachweis zu entnehmen. Bei Widersprüchen zwischen den zueinander gehörigen Fachplanungsteilen ist der/die Entwurfsverfasser/in zu kontaktieren und Klärung herbeizuführen. Alle Angaben sind durch den AN eigenverantwortlich am Bau zu prüfen. Gegebenenfalls notwendige Anpassungen von Planung und Ausführung sind nach vorheriger Abstimmung mit dem Architekten/Bauleitung und dem Bauherrn eigenverantwortlich durch Auftragnehmer auszuführen. Alle Bauteile sind nach Angabe Statik und korrosionsgeschützt entsprechend der örtlichen Erfordernisse auszuführen. Der AN ist verpflichtet, vor Ausführung seiner Leistung eine Werkstattplanung anzufertigen und diese dem AG zur Freigabe vorzulegen. Eine angemessene Prüffrist von 10 AT für den AG ist zu berücksichtigen.

Rohbauhöhen der Fenster beziehen sich auf OK Fertigfußboden bis UK Sonnenschutzkasten. Im Schalplan sind die Rohbauöffnungshöhen von OK Rohdecke/Bodenplatte bis OK Sonnenschutzkasten angegeben.

Legende und Abkürzungen

Stahlbeton		Höhenkote Ausbau	
Mauerwerk		Höhenkote Rohbau	
Dämmung	OK RD	Oberkante Rohdecke	
Erdreich	OK FF	Oberkante Fertigfußboden	
Dämmziegel	OK GE	Oberkante Gelände	
Extensives Gründach	UK RD	Unterkante Rohdecke	
Natursteinfassade	BRH	Brüstungshöhe	
Auffüllung	PU	PU Beschichtung	
Hochbelastbare Dämmung	WM	Waschmaschine	
Elemente Freianlagen	UZ	Unterzug	
Zaun	HAZ	Hausanschlusszentrale	
	SiBel	Sicherheitsbeleuchtung	
	FIBS	Feuerwehr-Informations- und Bediensystem	
	FSA+FL	Feststellanlage als Freilauftürschließer	

Alle Maße sind am Bau zu prüfen! ± 0.00 = 143,50 m ü. NHN

Index	Datum	Zeichen	Änderung
A	05.05.2026	bs	Anpassen Fußpunkt Geländer

Objekt

RAD
Neubau Hort Oberlößnitz
Augustusweg 62a
01445 Radebeul

Bauherr

RADEBEUL
Eine Stadt zum Genießen ...

Stadtverwaltung Radebeul
Fachbereich Hochbau
Pestalozzistraße 8
01445 Radebeul
Tel: 0351 - 8311913

Fachplaner

Planverfasser

KRP

KRP Architektur GmbH
Erkelenzdamm 59/61
10999 Berlin
Tel.: 030 - 694 8533
Fax : 030 - 694 8633
E-mail: mail@krp.berlin

Planinhalt

Detail 11: FSN Außentreppe A1

	Zeichen	Datum
Bearb.:	bs, du	13.02.2026
Gez.:	bs, du	13.02.2026
Gepr.:	hr	13.02.2026
Format: DIN A1	Maßstab:	1:10


Aufgestellt

Ausführungsplanung


Berlin, den KRP Architektur GmbH

Plan-Nr.: RAD_AP_DT11_a


RAD_AP_GR_DT_10.vwx

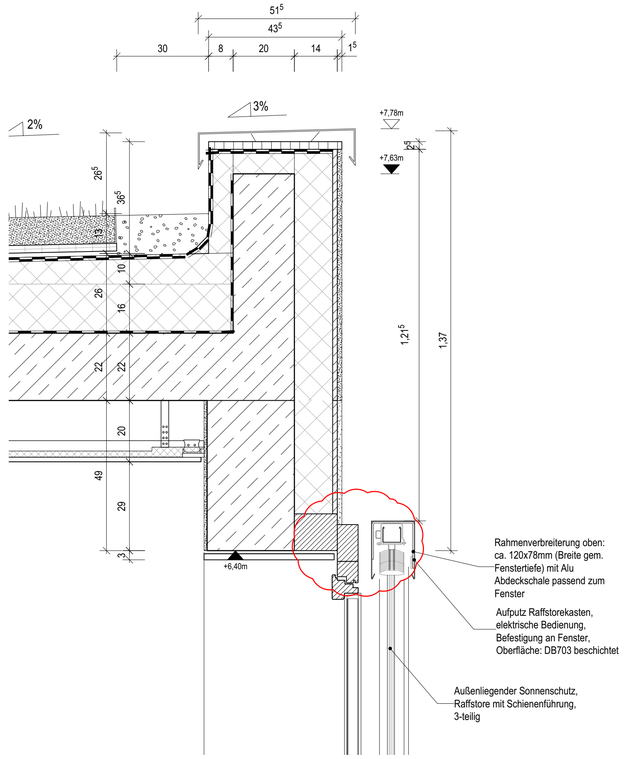


DT 17-1: Sitznischen Fenster, Ostfassade; Kopfpunkt
M 1:10

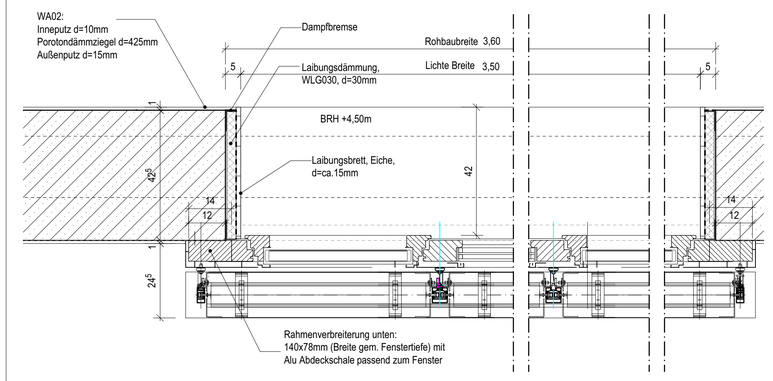

DT 17-2: Grundriss Sitznischen Fenster, Ostfassade
M 1:10

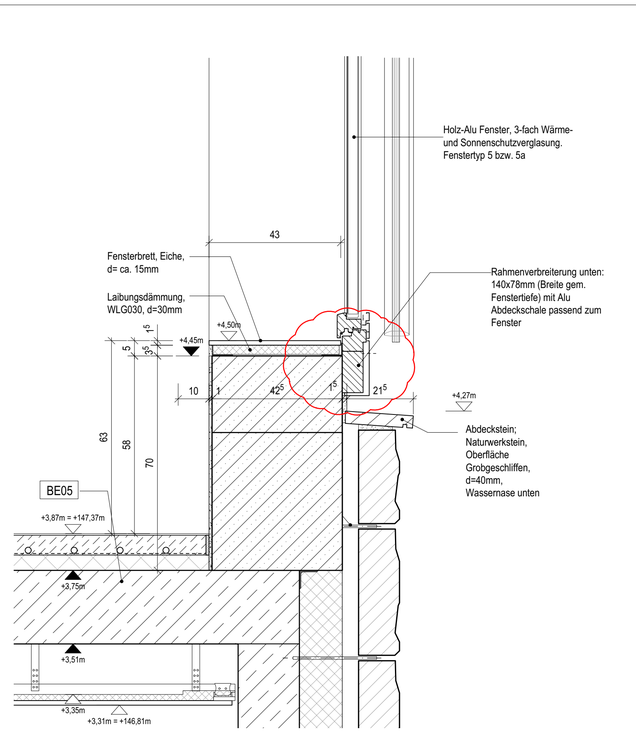

DT 17-3: Sitznischen Fenster, Ostfassade; Fußpunkt
M 1:10

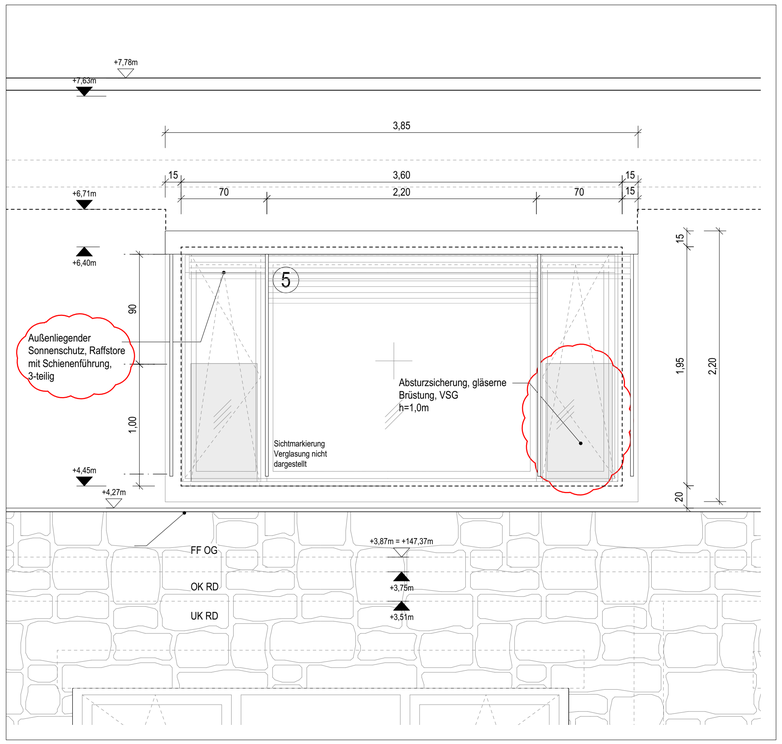

DT 17-4: Ansicht Sitznischenfenster, Ostfassade
M 1:25

BE01
Bodenaufbau EG

Bodebelag (Linoleum)	0,5 cm
Zementestich mit Fußbodenheizung	6,5 cm
Trennlage, PE-Folie	
Trittschalldämmung	4,0 cm
Stahlbeton	35,0 cm
Trennlage, PE-Folie	
Dämmung druck- und feuchtebeständig	16,0 cm
Abdichtung	
Sauberkeitsschicht	10,0 cm
Trennlage, PE-Folie	

BE02
Bodenaufbau Müllraum

PU Beschichtung	
Stahlbeton	30,0 cm
Abdichtung	
Sauberkeitsschicht	10,0 cm
Trennlage, PE-Folie	

BE03
Bodenaufbau Aufzugsunterfahrt

Stahlbeton	35,0 cm
Trennlage, PE-Folie	
Dämmung druck- und feuchtebeständig	16,0 cm
Abdichtung	
Sauberkeitsschicht	10,0 cm
Trennlage, PE-Folie	

BE04
Bodenaufbau OG (an Erdreich)

Bodebelag (Linoleum)	0,5 cm
Zementestich mit Fußbodenheizung	6,5 cm
Trennlage, PE-Folie	
Trittschalldämmung	5,0 cm
Stahlbeton	25,0 cm
Dämmung, druck- und feuchtebeständig	16,0 cm
Abdichtung	
Sauberkeitsschicht	10,0 cm
Trennlage, PE-Folie	

BE05
Bodenaufbau OG

Bodebelag (Linoleum)	0,5 cm
Zementestich mit Fußbodenheizung	6,5 cm
Trennlage, PE-Folie	
Trittschalldämmung	5,0 cm
Stahlbeton	24,0 cm
Unterhangdecke (i.d.R Akustikdecke, siehe Plan: Deckenspiegel)	

WA01
Wandaufbau EG (an Erdreich)

Putz	1,0 cm
Stahlbeton	25,0 cm
Abdichtung	
Dämmung durck- und feuchtebeständig	14,0 cm
Noppenbahn	

WA02
Wandaufbau EG

Innenputz	1,0 cm
Stahlbeton	20,0 cm
Dämmung	14,0 cm
Windbremse	
Luftschicht	5,0 cm
Naturstein	12,0 cm

WA03
Wandaufbau Trennwand zum Müllraum

Innenputz	1,0 cm
Stahlbeton	20,0 cm
Dämmung	14,0 cm
Luftschicht	1,0 cm
Mauerwerk	17,5 cm
Putz	1,0 cm

WA04
Wandaufbau EG Müllraum

Putz	1,0 cm
Mauerwerk	17,5 cm
Luftschicht	3,0 cm
Naturstein	12,0 cm

WA05
Wandaufbau OG

Innenputz	1,0 cm
Dämmziegel	42,5 cm
Außenputz	1,5 cm

DA01
Dachaufbau (Treppenhaus)

Kies	6,0 cm
Abdichtung 2-lagig	1,0 cm
Gefälledämmung (Durchschnitt d=25cm)	18,0-36,0 cm
Dampfsperre	
Stahlbeton	22,0 cm
Unterhangdecke (i.d.R Akustikdecke, siehe Plan: Deckenspiegel)	

DA02
Dachaufbau (Hauptdach)

Extensives Gründach (partiell mit PV-Anlage) bestehend aus:	
- Vegetationstragschicht/ Substrat	10,0 cm
- Filtervlies	
- Drän- und Wasserspeichermatte	2,5 cm
- Trenn-, Schutz- und Speichervlies	
Abdichtung 2-lagig (wurzelfest)	1,0 cm
Gefälledämmung (Durchschnitt h=25cm)	16,0-36,5 cm
Dampfsperre	
Stahlbeton	22,0 cm
Unterhangdecke (i.d.R Akustikdecke, siehe Plan: Deckenspiegel)	

DA03
Dachaufbau OG Terrasse (Achse 7-8)


Bodenbelag	2,5 cm
Unterkonstruktion (Querprofil, Höhenver. Füße)	9,0-16,5 cm
Abdichtung 2-lagig	
Gefälledämmung (Durchschnitt h=16cm)	8,0-21,5 cm
Dampfsperre	
Stahlbeton	28,0 cm
Unterhangdecke (i.d.R Akustikdecke, siehe Plan: Deckenspiegel)	

DA04
Dachaufbau Müllraum

Bodenbelag	2,5 cm
Unterkonstruktion (Querprofil, Höhenver. Füße)	9,0-16,5 cm
Abdichtung 2-lagig	
Gefälledämmung	12,0-23,5 cm
Dampfsperre	
Stahlbeton	22,0 cm

0m 1m 1,5m M 1:10

0m 1m 2m 3m 3,75m M 1:25

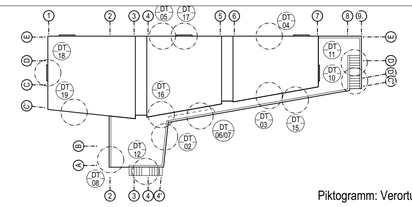

Piktogramm: Verortung Details, o.M

Allgemeine Hinweise: Die Planung ist gültig ausschließlich im Zusammenhang mit den Planungsbestandteilen sämtlicher Fachplaner. Bauteildimensionen sind entsprechend der Tragwerksplanung, dem Nachweis zum GEG Nachweis und dem Schallschutznachweis zu entnehmen. Bei Widersprüchen zwischen den zueinander gehörigen Fachplanungsteilen ist der/die Entwurfsverfasser/in zu kontaktieren und Klärung herbeizuführen. Alle Angaben sind durch den AN eigenverantwortlich am Bau zu prüfen. Gegebenenfalls notwendige Anpassungen von Planung und Ausführung sind nach vorheriger Abstimmung mit dem Architekten/Bauleitung und dem Bauherrn eigenverantwortlich durch Auftragnehmer auszuführen. Alle Bauteile sind nach Angabe Statik und korrosionsgeschützt entsprechend der örtlichen Erfordernisse auszuführen. Der AN ist verpflichtet, vor Ausführung seiner Leistung eine Werkstattplanung anzufertigen und diese dem AG zur Freigabe vorzulegen. Eine angemessene Prüffrist von 10 AT für den AG ist zu berücksichtigen.

Rohbauhöhen der Fenster beziehen sich auf OK Fertigfußboden bis UK Sonnenschutzkasten. Im Schalplan sind die Rohbauöffnungshöhen von OK Rohdecke/Bodenplatte bis OK Sonnenschutzkasten angegeben.

Legende und Abkürzungen

	Stahlbeton	▽	Höhenkote Ausbau
	Mauerwerk	▼	Höhenkote Rohbau
	Dämmung	OK RD	Oberkante Rohdecke
	Erdreich	OK FF	Oberkante Fertigfußboden
	Dämmziegel	OK GE	Oberkante Gelände
	Extensives Gründach	UK RD	Unterkante Rohdecke
	Natursteinfassade	BRH	Brüstungshöhe
	Auffüllung	PU	PU Beschichtung
	Hochbelastbare Dämmung	WM	Waschmaschine
		UZ	Unterzug
	Elemente Freianlagen	HAZ	Hausanschlusszentrale
	Zaun	SiBel	Sicherheitsbeleuchtung
		FIBS	Feuerwehr-Informations- und Bediensystem
		FSA+FL	Feststellanlage als Freilauftürschließer

Alle Maße sind am Bau zu prüfen! ± 0.00 = 143,50 m ü. NHN

Index	Datum	Zeichen	Änderung
A	05.05.2026	bs	Ergänzung Absturzsicherung an Öffnungsflügel
B	27.07.2026	bs	Anpassen Außenrahmen Sitztznischenfenster

Objekt
RAD
Neubau Hort Oberlößnitz
Augustusweg 62a
01445 Radebeul

Bauherr
RADEBEUL
Eine Stadt zum Genießen ...
Stadtverwaltung Radebeul
Fachbereich Hochbau
Pestalozzistraße 8
01445 Radebeul
Tel: 0351 - 8311913

Fachplaner

Planverfasser
KRP
KRP Architektur GmbH
Erkelenzdamm 59/61
10999 Berlin
Tel.: 030 - 694 8533
Fax : 030 - 694 8633
E-mail: mail@krp.berlin

Planinhalt
Detail 17: FSN Sitznischen Fenster, Ostfassade

	Zeichen	Datum
Bearb.:	bs, du	13.02.2026
Gez.:	bs	13.02.2026
Gepr.:	hr	13.02.2026


Format: DIN A1 | Maßstab: 1:10, 1:25

Aufgestellt
Ausführungsplanung


Berlin, den KRP Architektur GmbH

Plan-Nr.: RAD_AP_DT17_b


RAD_AP_GR_DT_Sitznischfenster.vwx

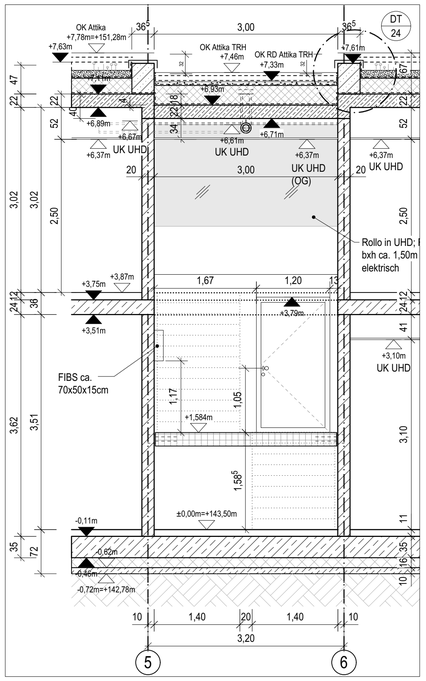


Querschnitt D-D (Treppenhaus 02)

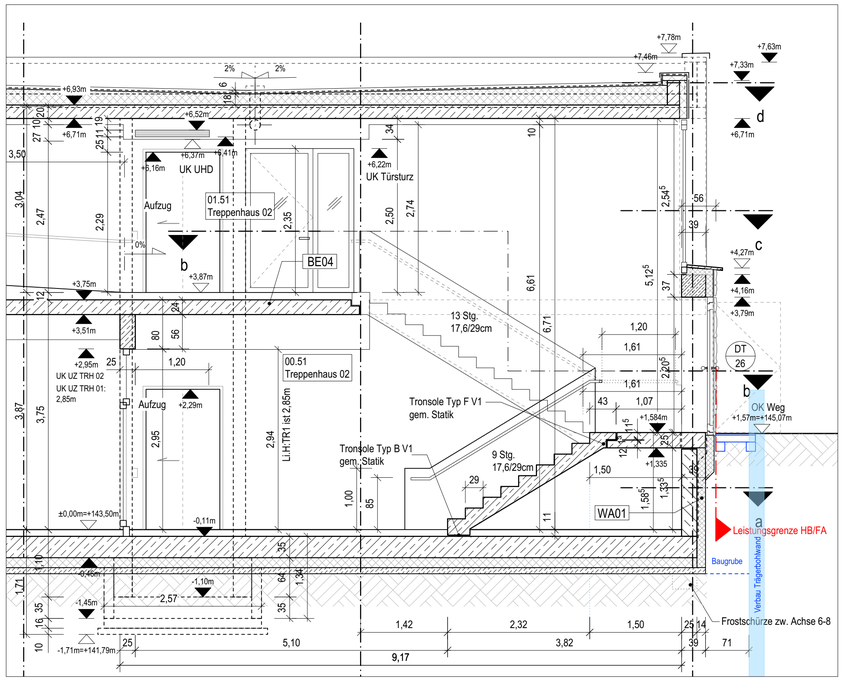


Längsschnitt X-X (Treppenhaus 02)

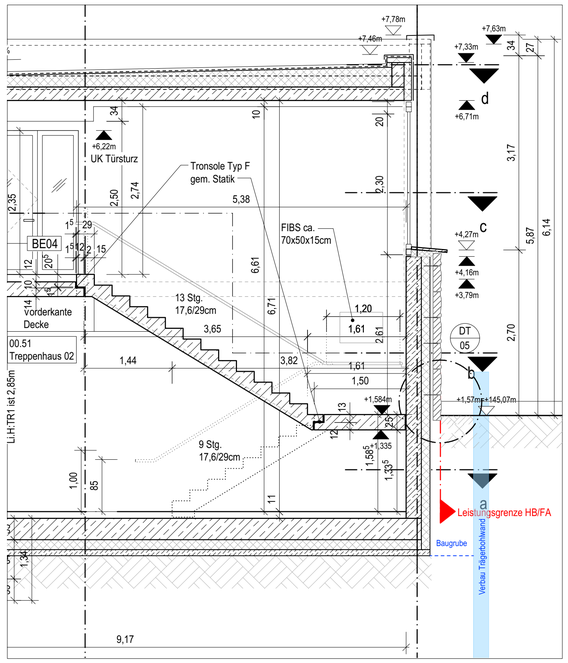


Längsschnitt Y-Y (Treppenhaus 02)

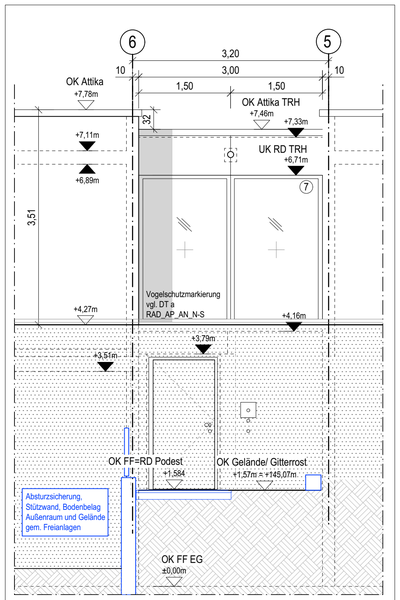


Teilansicht Ost (Treppenhaus 02)

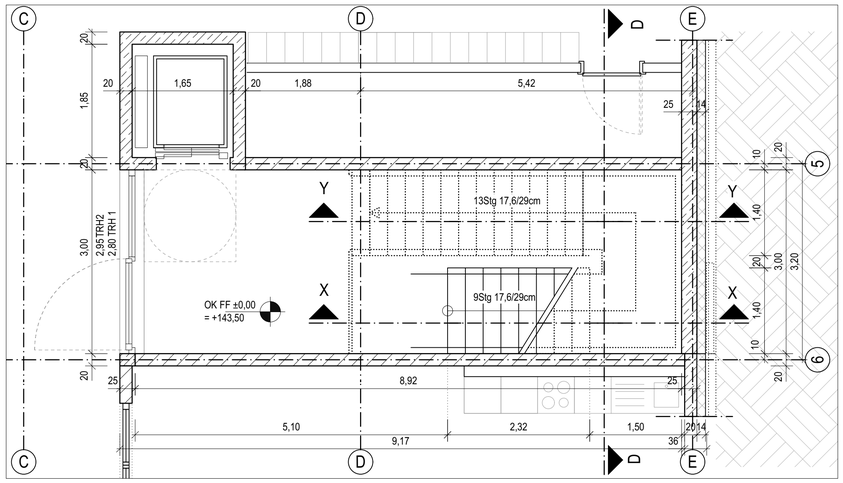


Grundriss EG// Horizontalschnitt a-a (Treppenhaus 02)

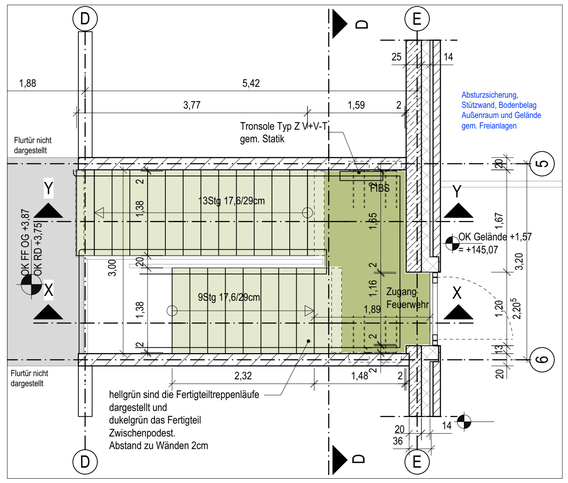


Grundriss OG/ Horizontalschnitt b-b (Treppenhaus 02)

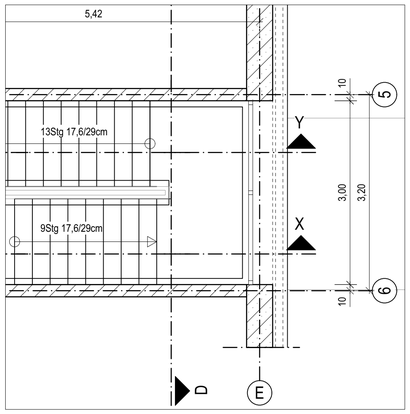


Grundriss/ Horizontalschnitt c-c (Treppenhaus 02)

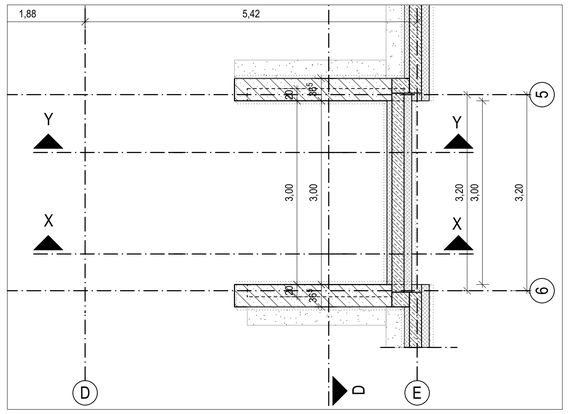

Grundriss/ Horizontalschnitt d-d (Treppenhaus 02)

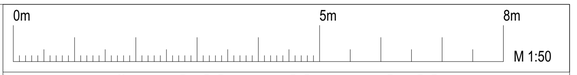

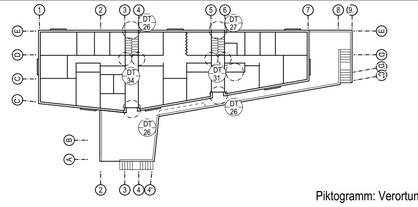

Piktogramm: Verortung Details, o.M

Allgemeine Hinweise: Die Planung ist gültig ausschließlich im Zusammenhang mit den Planungsbestandteilen sämtlicher Fachplaner. Bauteildimensionen sind entsprechend der Tragwerksplanung, dem Nachweis zum GEG Nachweis und dem Schallschutznachweis zu entnehmen. Bei Widersprüchen zwischen den zueinander gehörigen Fachplanungsteilen ist der/die Entwurfsverfasser/in zu kontaktieren und Klärung herbeizuführen. Alle Angaben sind durch den AN eigenverantwortlich am Bau zu prüfen. Gegebenenfalls notwendige Anpassungen von Planung und Ausführung sind nach vorheriger Abstimmung mit dem Architekten/Bauleitung und dem Bauherrn eigenverantwortlich durch Auftragnehmer auszuführen. Alle Bauteile sind nach Angabe Statik und korrosionsgeschützt entsprechend der örtlichen Erfordernisse auszuführen. Der AN ist verpflichtet, vor Ausführung seiner Leistung eine Werkstattplanung anzufertigen und diese dem AG zur Freigabe vorzulegen. Eine angemessene Prüffrist von 10 AT für den AG ist zu berücksichtigen.

Legende und Abkürzungen

Stahlbeton		Höhenkote Ausbau	
Mauerwerk		Höhenkote Rohbau	
Dämmung	OK RD	Oberkante Rohdecke	
Erdreich	OK FF	Oberkante Fertigfußboden	
Dämmziegel	OK GE	Oberkante Gelände	
Extensives Gründach	UK RD	Unterkante Rohdecke	
Natursteinfassade	BRH	Brüstungshöhe	
Auffüllung	PU	PU Beschichtung	
Hochbelastbare Dämmung	WM	Waschmaschine	
Elemente Freianlagen	UZ	Unterzug	
Zaun	HAZ	Hausanschlusszentrale	
	SiBel	Sicherheitsbeleuchtung	
	FIBS	Feuerwehr-Informations- und Bediensystem	
	FSA+FL	Feststellanlage als Freilauftürschließer	

Alle Maße sind am Bau zu prüfen! ± 0.00 = 143,50 m ü. NHN

Index	Datum	Zeichen	Änderung

Objekt

RAD
Neubau Hort Oberlößnitz
Augustusweg 62a
01445 Radebeul

Bauherr

Stadtverwaltung Radebeul
Fachbereich Hochbau
Pestalozzistraße 8
01445 Radebeul
Tel: 0351 - 8311913

Fachplaner

Planverfasser

KRP

KRP Architektur GmbH
Erkelenzdamm 59/61
10999 Berlin
Tel.: 030 - 694 8533
Fax : 030 - 694 8633
E-mail: mail@krp.berlin

Planinhalt

Detail 25: Grundriss/ Schnitt Treppenhaus innen

	Zeichen	Datum
Bearb.:	bs, du	26.05.2026
Gez.:	bs	26.05.2026
Gepr.:	hr	26.05.2026
Format: DIN A1		Maßstab: 1:50


Aufgestellt

Ausführungsplanung


Berlin, den KRP Architektur GmbH

Plan-Nr.: RAD_AP_DT25_0


RAD_AP_DT_TRH_SN_CC_DT26__vwx

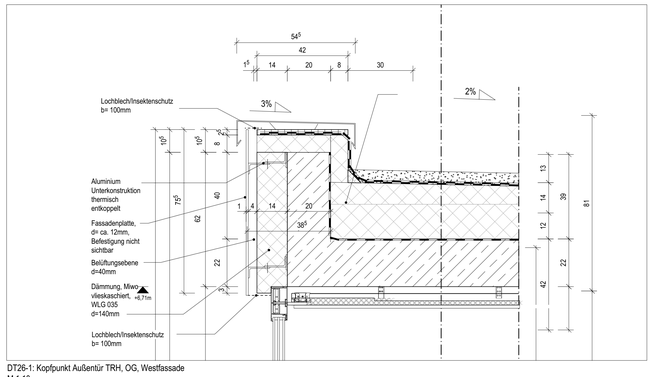


DT26-1: Kopfpunkt Außentür TRH, OG, Westfassade
M 1:10

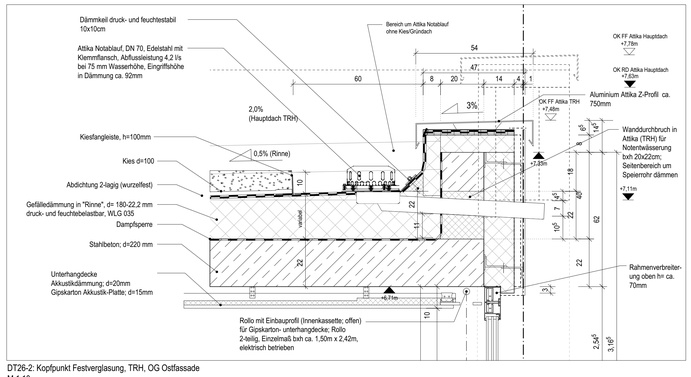


DT26-2: Kopfpunkt Festverglasung, TRH, OG Ostfassade
M 1:10

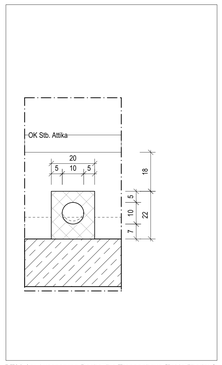


DT26-2a: Aussparung Dachattika Treppenhaus für Notüberlauf
M 1:10

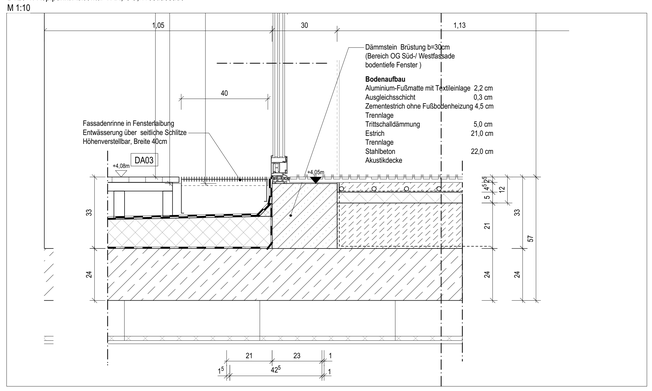


DT26-3: Fußpunkt Außentür TRH, OG, Westfassade
M 1:10

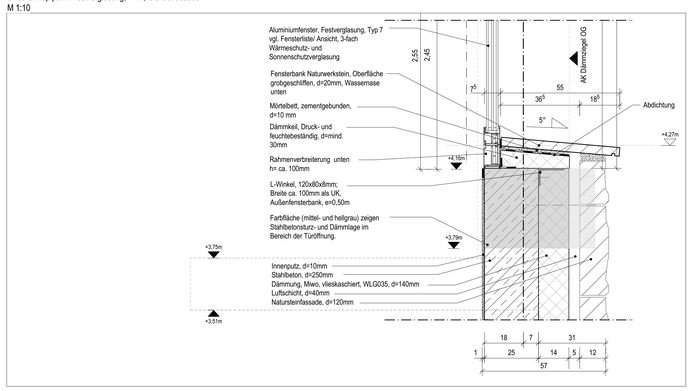


DT26-4: Fußpunkt Festverglasung, TRH, OG Ostfassade
M 1:10

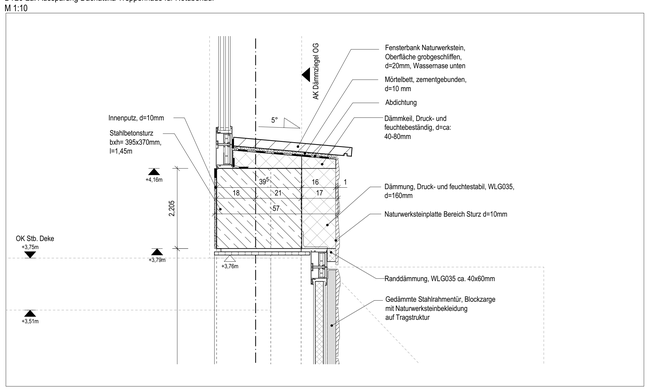


DT26-5: Kopfpunkt Außentür TRH, OG, Ostfassade
M 1:10

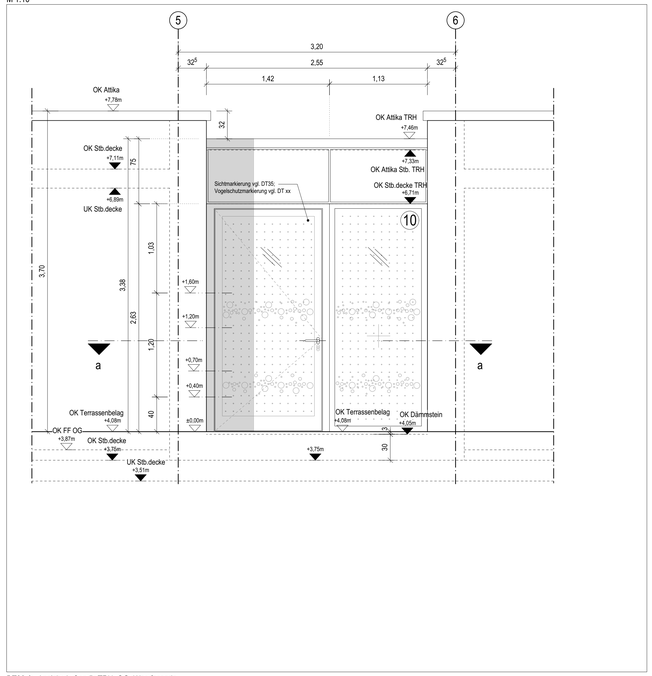


DT26-6: Ansicht Außentür TRH, OG, Westfassade
M 1:25

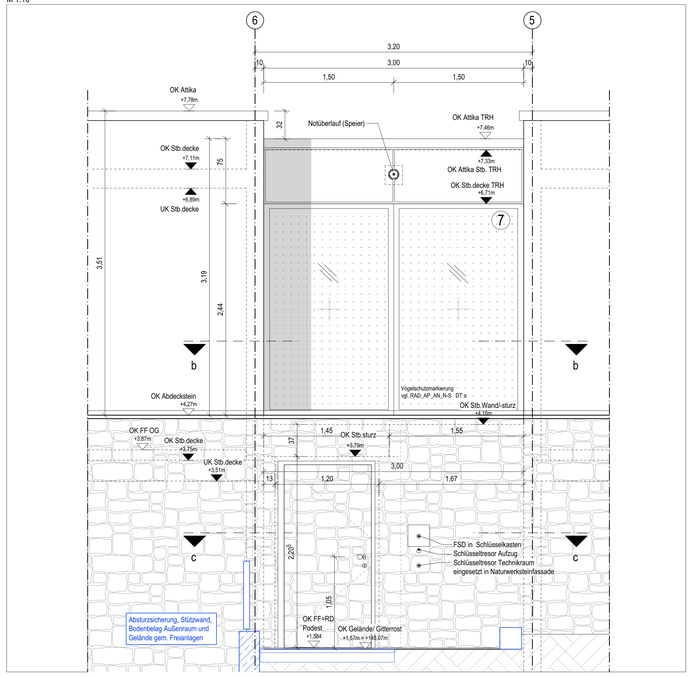


DT26-7: Fußpunkt Festverglasung, TRH 01, OG Ostfassade (für TRH 02 siehe DT27)
M 1:25

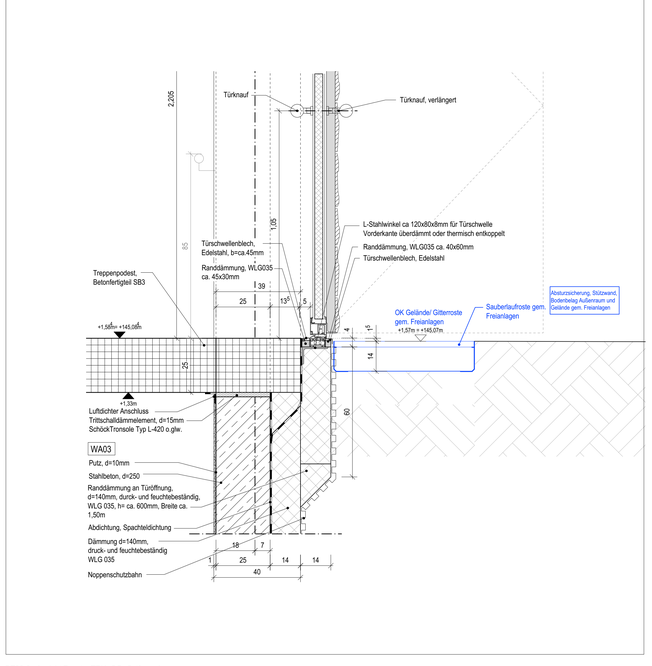


DT26-8: Ansicht Fenster TRH, OG, Ostfassade
M 1:25

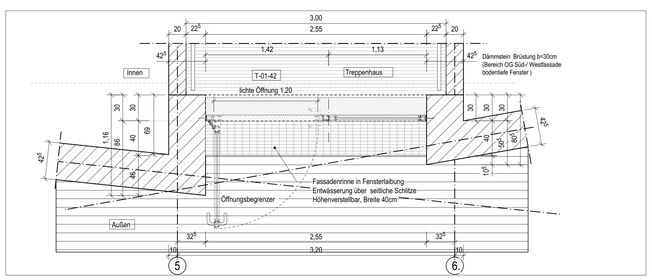


DT26-9: Grundriss (Schnitt a) Außentür TRH, OG, Westfassade
M 1:25

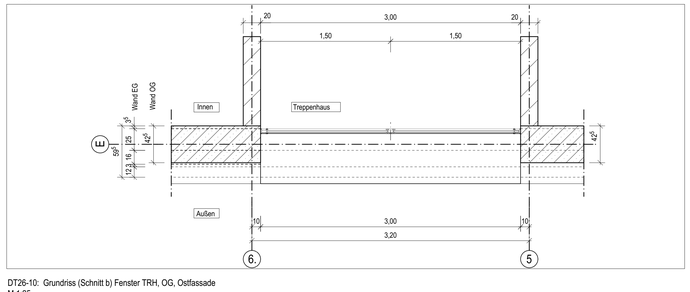

DT26-10: Grundriss (Schnitt b) Fenster TRH, OG, Ostfassade
M 1:25

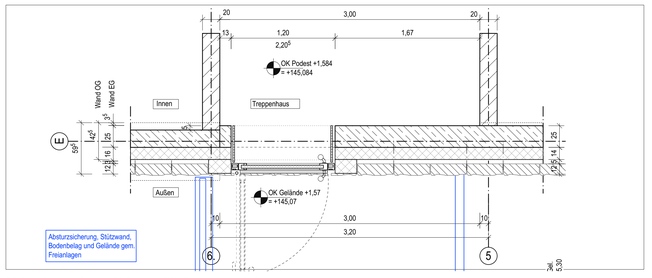

DT26-11: Grundriss (Schnitt c) Tür Feuerwehr TRH, Zwischenpodest, Ostfassade
M 1:25

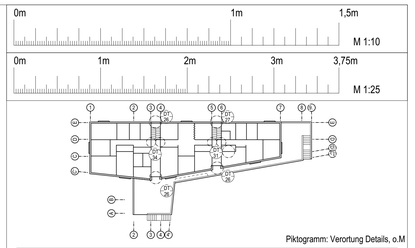

Piktogramm: Verortung Details, o.M

Allgemeine Hinweise: Die Planung ist gültig ausschließlich im Zusammenhang mit den Planungsbestandteilen sämtlicher Fachplaner. Bauteildimensionen sind entsprechend der Tragwerksplanung, dem Nachweis zum GEG Nachweis und dem Schallschutznachweis zu entnehmen. Bei Widersprüchen zwischen den zueinander gehörigen Fachplanungsteilen ist der/die Entwurfsverfasser/in zu kontaktieren und Klärung herbeizuführen. Alle Angaben sind durch den AN eigenverantwortlich am Bau zu prüfen. Gegebenenfalls notwendige Anpassungen von Planung und Ausführung sind nach vorheriger Abstimmung mit dem Architekten/Bauleitung und dem Bauherrn eigenverantwortlich durch Auftragnehmer auszuführen. Alle Bauteile sind nach Angabe Statik und korrosionsgeschützt entsprechend der örtlichen Erfordernisse auszuführen. Der AN ist verpflichtet, vor Ausführung seiner Leistung eine Werkstattplanung anzufertigen und diese dem AG zur Freigabe vorzulegen. Eine angemessene Prüffrist von 10 AT für den AG ist zu berücksichtigen.

BE05
Bodenaufbau OG

Bodebelag (Linoleum)	0,5 cm
Zementestich mit Fußbodenheizung	6,5 cm
Trennlage, PE-Folie	
Trittschalldämmung	5,0 cm
Stahlbeton	24,0 cm
Unterhangdecke (i.d.R Akustikdecke, siehe Plan: Deckenspiegel)	

DA03
Dachaufbau OG Terrasse (Achse 7-8)

Bodenbelag	2,5 cm
Unterkonstruktion (Querprofil, Höhenver. Füße)	9,0-16,5 cm
Abdichtung 2-lagig	
Gefälledämmung (Durchschnitt h=16cm), WLG027	8,0-21,5 cm
Dampfsperre	
Stahlbeton	28,0 cm
Unterhangdecke (i.d.R Akustikdecke, siehe Plan: Deckenspiegel)	

DA01
Dachaufbau (Treppenhaus)

Kies	6,0 cm
Abdichtung 2-lagig	1,0 cm
Gefälledämmung (Durchschn.d=25cm), WLG035	18,0-36,0 cm
Dampfsperre	
Stahlbeton	22,0 cm
Unterhangdecke (i.d.R Akustikdecke, siehe Plan: Deckenspiegel)	

WA01
Wandaufbau EG (an Erdreich)

Putz	1,0 cm
Stahlbeton	25,0 cm
Abdichtung	
Dämmung durck- und feuchtebest.; WLG035	14,0 cm
Noppenbahn	

WA02
Wandaufbau EG

Innenputz	1,0 cm
Stahlbeton	20,0 cm
Dämmung: Miwo, WLG035, BKL A	14,0 cm
Windbremse	
Luftschicht	5,0 cm
Naturstein	12,0 cm

WA05
Wandaufbau OG

Innenputz	1,0 cm
Dämmziegel; λ=0,08	42,5 cm
Außenputz	1,5 cm

Legende und Abkürzungen

	Stahlbeton	▽	Höhenkote Ausbau
	Mauerwerk	▼	Höhenkote Rohbau
	Dämmung	OK RD	Oberkante Rohdecke
	Erdreich	OK FF	Oberkante Fertigfußboden
	Dämmziegel	OK GE	Oberkante Gelände
	Extensives Gründach	UK RD	Unterkante Rohdecke
	Natursteinfassade	BRH	Brüstungshöhe
	Auffüllung	PU	PU Beschichtung
	Hochbelastbare Dämmung	WM	Waschmaschine
	Elemente Freianlagen	UZ	Unterzug
	Zaun	HAZ	Hausanschlusszentrale
		SiBel	Sicherheitsbeleuchtung
		FIBS	Feuerwehr-Informations- und Bediensystem
		FSA+FL	Feststellanlage als Freilauftürschließer

Die dargestellte Außentür ist für Tür T-01-42 und T-01-75 im Treppenhaus 01 u. 02, OG gültig. Die Festverglasung ist ebenfalls in beiden Treppenhäusern identisch, außer der Fußpunkt (vgl. DT26-4 und DT27)

Alle Maße sind am Bau zu prüfen! ± 0.00 = 143,50 m ü. NHN

Index	Datum	Zeichen	Änderung

Objekt
RAD
Neubau Hort Oberlößnitz
Augustusweg 62a
01445 Radebeul

Bauherr
Stadtverwaltung Radebeul
Fachbereich Hochbau
Pestalozzistraße 8
01445 Radebeul
Tel: 0351 - 8311913


Fachplaner

Planverfasser
KRP
KRP Architektur GmbH
Erkelenzdamm 59/61
10999 Berlin
Tel.: 030 - 694 8533
Fax: 030 - 694 8633
E-mail: mail@krp.berlin


Planinhalt
Detail 26: Treppenhaus Außentür, Fensterelement, OG,

	Zeichen	Datum
Bearb.:	bs	11.05.2026
Gez.:	bs	11.05.2026
Gepr.:	hr	11.05.2026
Format:	Maßstab:	
ISO A0	1:100	


Aufgestellt
Ausführungsplanung
Berlin, den
KRP Architektur GmbH
Plan-Nr.: RAD_AP_DT26_0
RAD_AP_DT_TRH_BN_OG_DT26.vwx

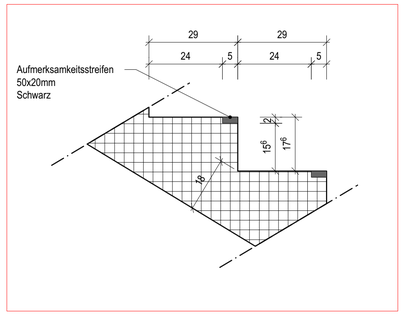


DT27-1: Fertigteilstufen mit Aufmerksamkeitsmarkierung
M 1:10

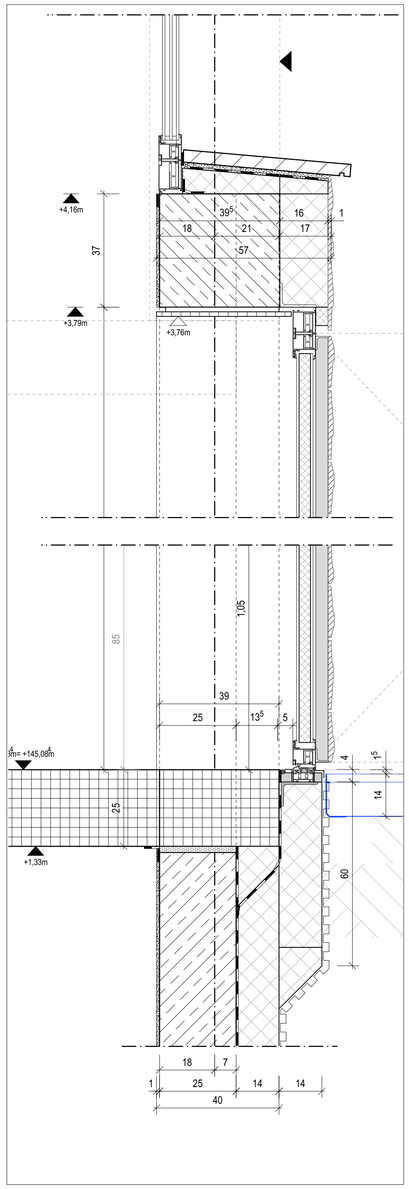

DT27-3: Kopf-/Fußpunktpunkt Außentür TRH, OG, Ostfassade (Analog DT26-5 und 26-8)
M 1:10

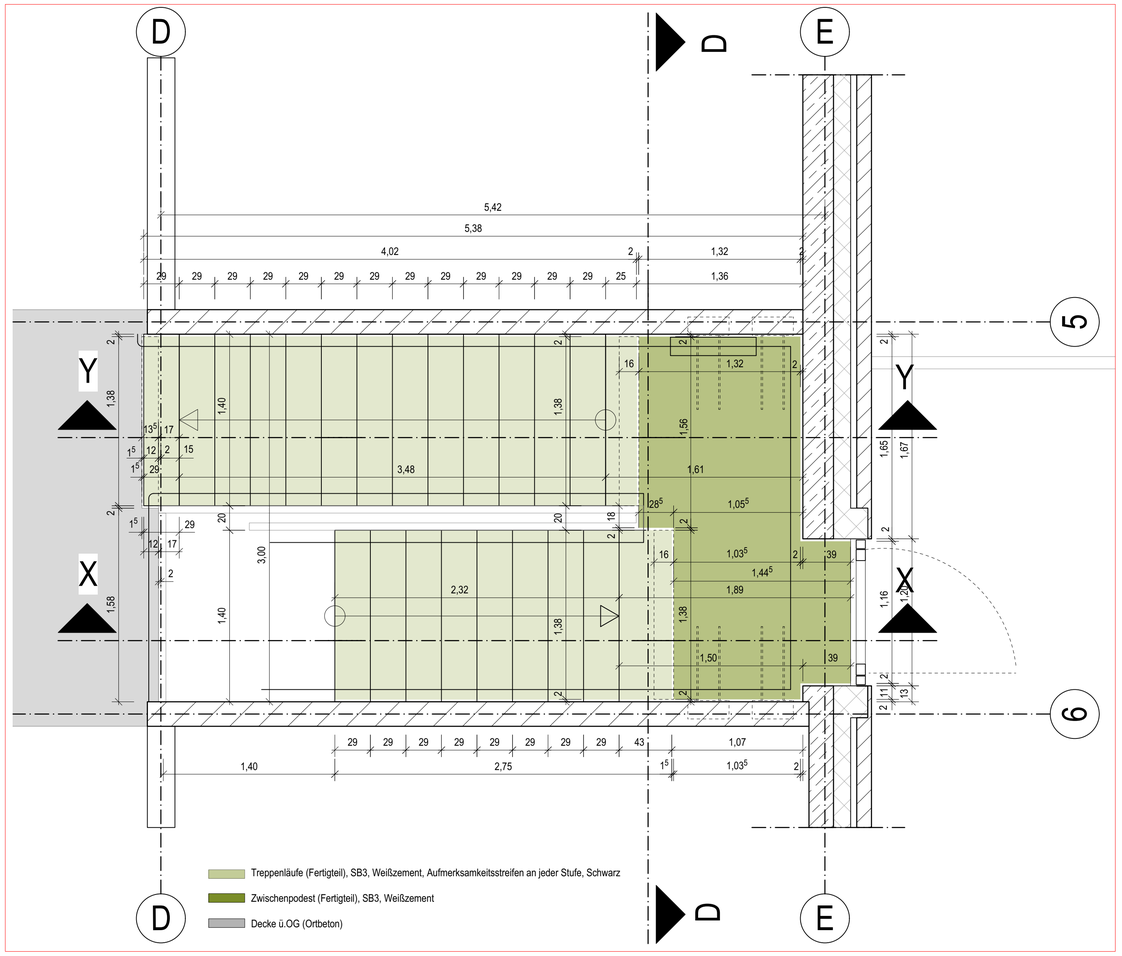

DT27-2: Grundriss Fertigteiltreppe (Innen)
M 1:25

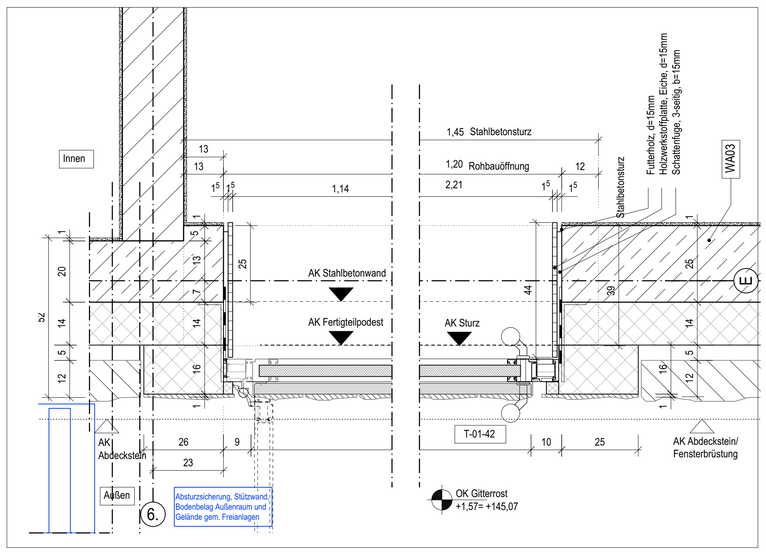

DT27-4: Grundriss (Schnitt c) Tür Feuerwehr TRH, Zwischenpodest, Ostfassade
M 1:10

0m 1m 1,5m
M 1:10

Allgemeine Hinweise: Die Planung ist gültig ausschließlich im Zusammenhang mit den Planungsbestandteilen sämtlicher Fachplaner. Bauteildimensionen sind entsprechend der Tragwerksplanung, dem Nachweis zum GEG Nachweis und dem Schallschutznachweis zu entnehmen. Bei Widersprüchen zwischen den zueinander gehörigen Fachplanungsteilen ist der/die Entwurfsverfasser/in zu kontaktieren und Klärung herbeizuführen. Alle Angaben sind durch den AN eigenverantwortlich am Bau zu prüfen. Gegebenenfalls notwendige Anpassungen von Planung und Ausführung sind nach vorheriger Abstimmung mit dem Architekten/Bauleitung und dem Bauherrn eigenverantwortlich durch Auftragnehmer auszuführen. Alle Bauteile sind nach Angabe Statik und korrosionsgeschützt entsprechend der örtlichen Erfordernisse auszuführen. Der AN ist verpflichtet, vor Ausführung seiner Leistung eine Werkstattplanung anzufertigen und diese dem AG zur Freigabe vorzulegen. Eine angemessene Prüffrist von 10 AT für den AG ist zu berücksichtigen.

DA03
Dachaufbau OG Terrasse (Achse 7-8)

Bodenbelag	2,5 cm
Unterkonstruktion (Querprofil, Höhenver. Füße)	9,0-16,5 cm
Abdichtung 2-lagig	
Gefälledämmung (Durchschnitt h=16cm), WLG027	8,0-21,5 cm
Dampfsperre	
Stahlbeton	28,0 cm
Unterhangdecke (i.d.R Akustikdecke, siehe Plan: Deckenspiegel)	

DA01
Dachaufbau (Treppenhaus)

Kies	6,0 cm
Abdichtung 2-lagig	1,0 cm
Gefälledämmung (Durchschn.d=25cm), WLG035	18,0-36,0 cm
Dampfsperre	
Stahlbeton	22,0 cm
Unterhangdecke (i.d.R Akustikdecke, siehe Plan: Deckenspiegel)	

BE05
Bodenaufbau OG

Bodebelag (Linoleum)	0,5 cm
Zementestich mit Fußbodenheizung	6,5 cm
Trennlage, PE-Folie	
Trittschalldämmung	5,0 cm
Stahlbeton	24,0 cm
Unterhangdecke (i.d.R Akustikdecke, siehe Plan: Deckenspiegel)	

WA05
Wandaufbau OG

Innenputz	1,0 cm
Dämmziegel; λ=0,08	42,5 cm
Außenputz	1,5 cm

WA01
Wandaufbau EG (an Erdreich)

Putz	1,0 cm
Stahlbeton	25,0 cm
Abdichtung	
Dämmung durck- und feuchtebest.; WLG035	14,0 cm
Noppenbahn	

WA02
Wandaufbau EG

Innenputz	1,0 cm
Stahlbeton	20,0 cm
Dämmung; Miwo, WLG035, BKL A	14,0 cm
Windbremse	
Luftschicht	5,0 cm
Naturstein	12,0 cm

Alle Maße sind am Bau zu prüfen! ± 0.00 = 143,50 m ü. NHN

Index	Datum	Zeichen	Änderung
A	26.05.2026	bs	Detail 27-1 und 27-2 ergänzt

Objekt
RAD
Neubau Hort Oberlößnitz
Augustusweg 62a
01445 Radebeul

Bauherr
Stadtverwaltung Radebeul
Fachbereich Hochbau
Pestalozzistraße 8
01445 Radebeul
Tel: 0351 - 8311913

Fachplaner

Planverfasser
KRP
KRP Architektur GmbH
Erkelenzdamm 59/61
10999 Berlin
Tel.: 030 - 694 8533
Fax : 030 - 694 8633
E-mail: mail@krp.berlin

Planinhalt
Detail 27: Treppenhaus Außentür, Fertigteiltreppe


	Zeichen	Datum
Bearb.:	bs	11.05.2026
Gez.:	bs	11.05.2026
Gepr.:	hr	11.05.2026
Format: DIN A1		Maßstab: 1:10

Aufgestellt
Berlin, den KRP Architektur GmbH

Ausführungsplanung

Plan-Nr.: RAD_AP_DT27_a

RAD_AP_DT_TRH_SN_CC_DT26_...vwx

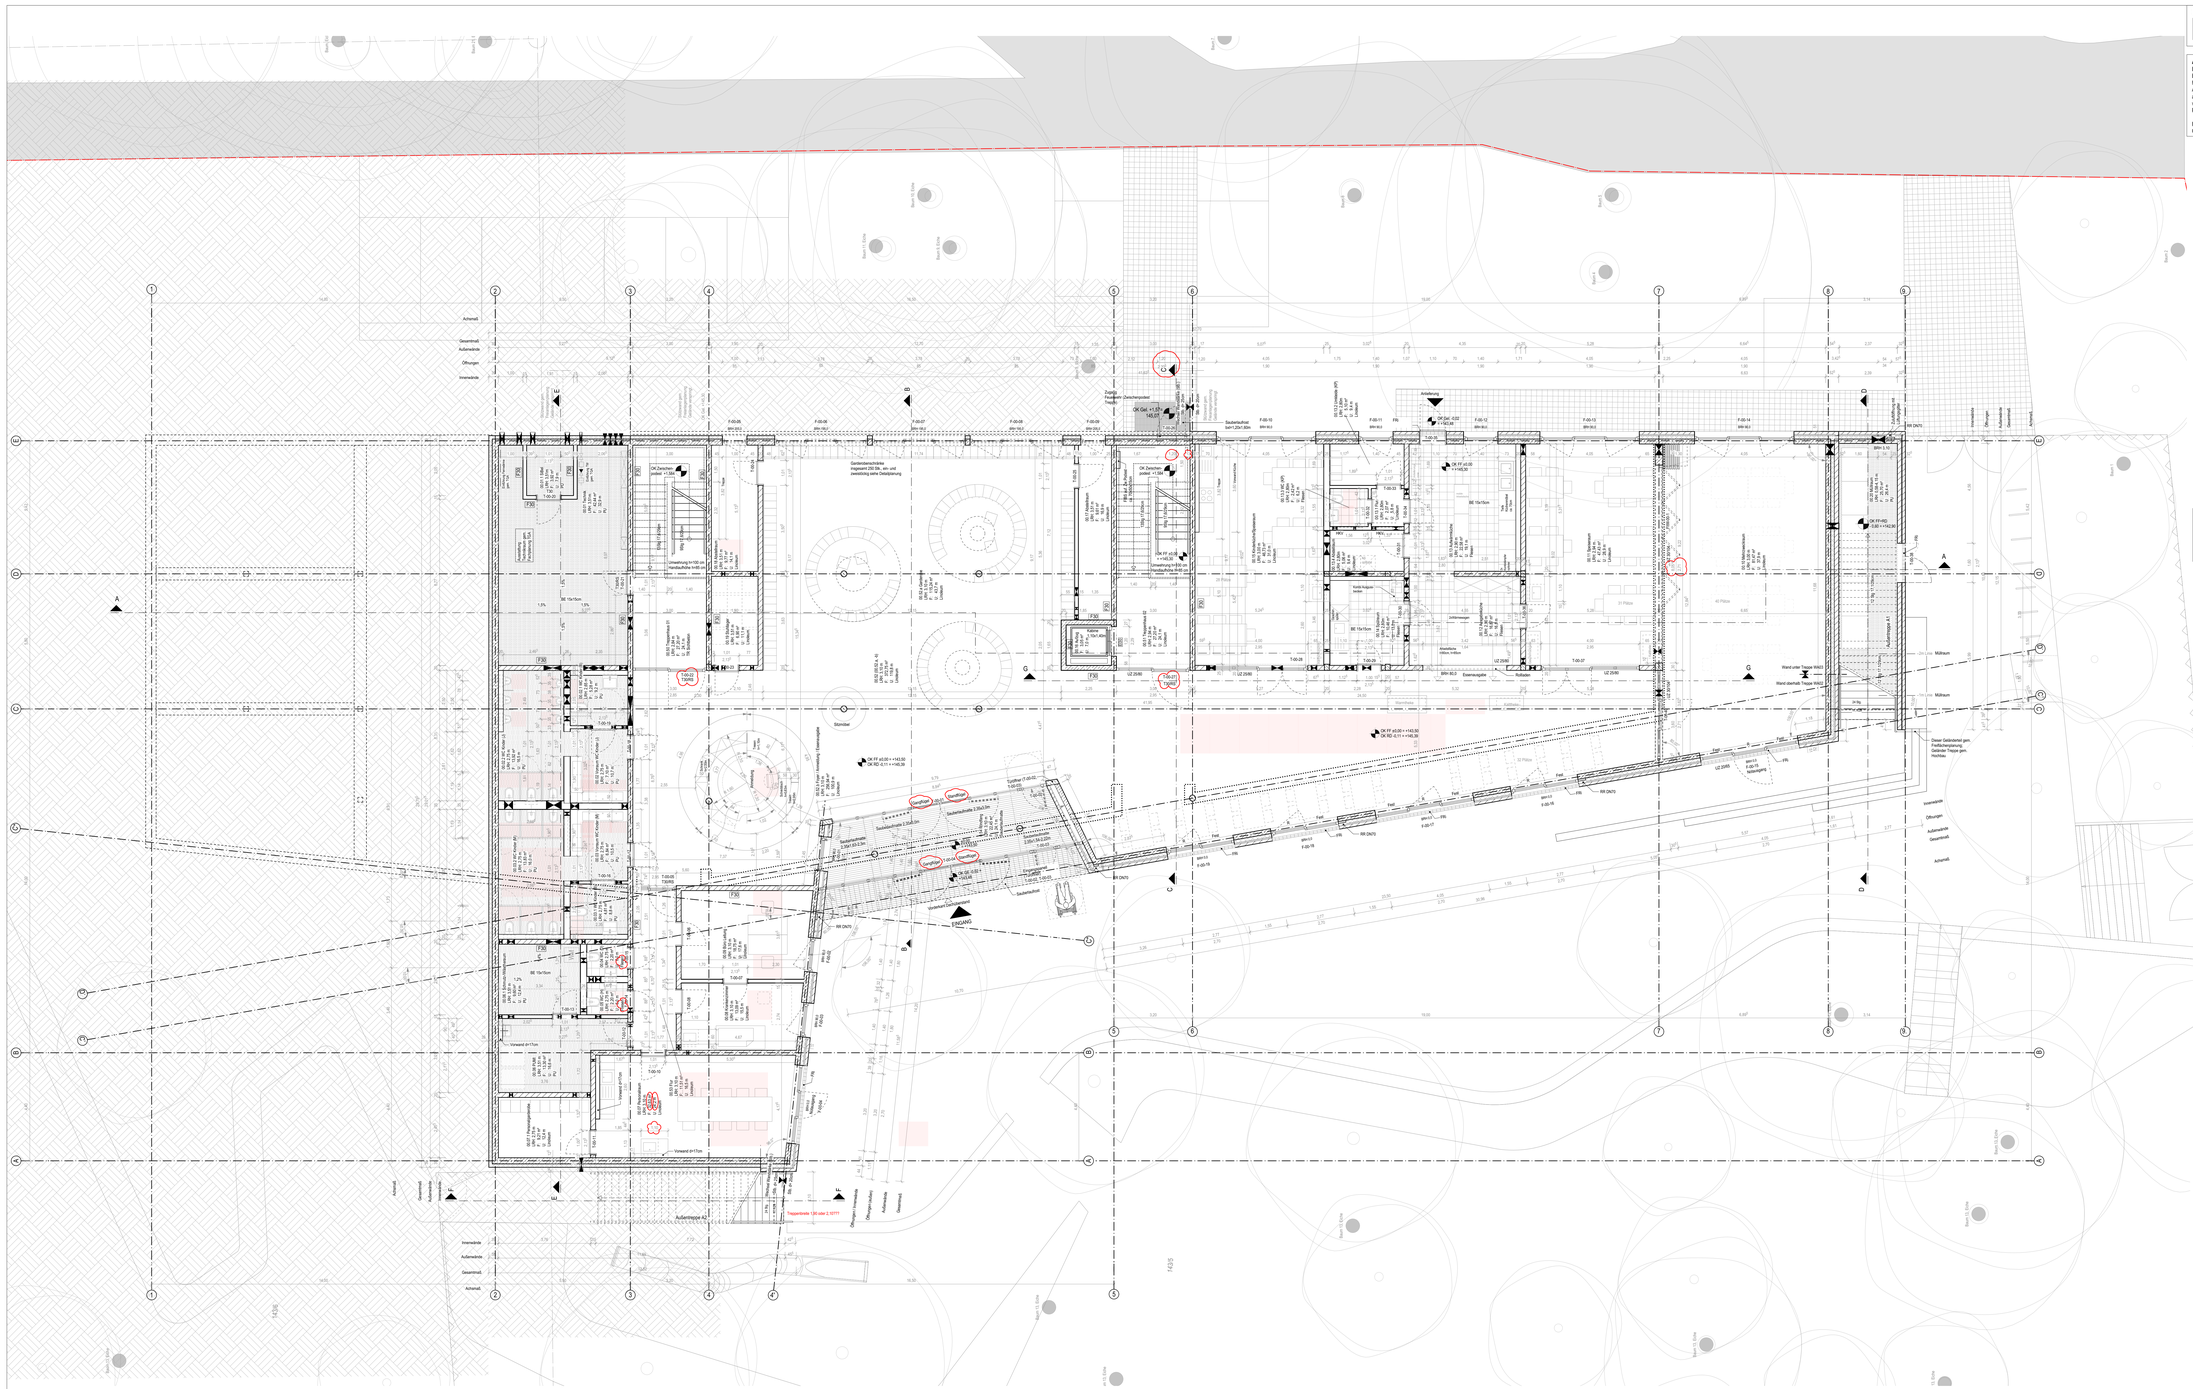

Allgemeine Hinweise: Die Planung ist gültig ausschließlich im Zusammenhang mit den Planungsbestandteilen sämtlicher Fachplaner. Baukleidimensionen sind entsprechend der Tragwerksplanung, dem Nachweis zum GEG Nachweis und dem Schallschutznachweis zu entnehmen. Bei Widersprüchen zwischen den zueinander gehörigen Fachplanungsteilen ist der/die Entwurfsverfasser/in zu kontaktieren und Klärung herbeizuführen. Alle Angaben sind durch den AN eigenverantwortlich am Bau zu prüfen. Gegebenenfalls notwendige Anpassungen von Planung und Ausführung sind nach vorheriger Abstimmung mit dem Architekten/Bauleitung und dem Bauherrn eigenverantwortlich durch Auftragnehmer auszuführen. Alle Bauteile sind nach Angabe Statik und korrosionsgeschützt entsprechend der örtlichen Erfordernisse auszuführen. Der AN ist verpflichtet, vor Ausführung seiner Leistung eine Werkstattplanung anzufertigen und diese dem AG zur Freigabe vorzulegen. Eine angemessene Prüffrist von 10 AT für den AG ist zu berücksichtigen.

Rohbauhöhen der Fenster beziehen sich auf OK Fertigfußboden bis UK Sonnenschutzkasten. Im Schnitten sind die Rohbauöffnungshöhen von OK Rohdecke/Bodenplatte bis OK Sonnenschutzkasten angegeben.

Legende und Abkürzungen

Stahlbeton	Höhenkote
Mauerwerk	OK RD Oberkante Rohdecke
Dämmung	OK FF Oberkante Fertigfußboden
Erdreich	OK GE Oberkante Gelände
Dämmziegel	UK RD Unterkante Rohdecke
Extensives Gründach	BRH Brüstungshöhe ab OK FF
Natursteinfassade	EP Epoxidharzbeschichtung
Auffüllung	WM Waschmaschine
PU Beschichtung	UZ Unterzug
Kies	HAZ Hausanschlusszentrale
Gelände Bestand	SiBel Sicherheitsbeleuchtung
Zaun	FIBS Feuerwehr-Informations- und Bediensystem
Leistungsgrenze Hochbau/ Freianlagen	FSA+FL Feststellanlage als Freilaufürschließer
	R Fenster DIN Rechts
	L Fenster DIN Links
	Fest Festverglasung
NÜ Notüberlauf/ Speier	RR Regenfallleitung
FDA Flachdachablauf	FRi Fassadenrinne
PU PU Beschichtung	AAL Attikaablauf

Alle Maße sind am Bau zu prüfen! ± 0.00 = 143,50 m ü. NHN

Index	Datum	Zeichen	Änderung
A	13.02.2026	bs	Anpassen Bemaßung/Beschriftung, Ändern Fall-Schiebewand OG, Anpassen Küchenmöblierung u. PV Anlage
B	04.05.2026	bs	Anpassen Bemaßung/ Beschriftung

Objekt

RAD
Neubau Hort Oberlößnitz
Augustusweg 62a
01445 Radebeul

Bauherr

RADEBEUL
Eine Stadt zum Genießen.

Stadtverwaltung Radebeul
Fachbereich Hochbau
Prellatzstraße 8
01445 Radebeul
Tel: 0351 - 8311913

-

Planverfasser

KRP

KRP Architektur GmbH
Erkelenzdamm 59/61
10999 Berlin
Tel.: 030 - 694 8533
Fax: 030 - 694 8533
E-mail: mail@krp.berlin

Planinhalt

Grundriss Erdgeschoss Gesamt

	Zeichen	Datum
Bearb.:	bs	26.11.2025
Gez.:	bs, ks	26.11.2025
Gepr.:	hr	26.11.2025

Format: 1.399 / 0,841 — Maßstab: 1:75

Aufgestellt

Ausführungsplanung

Berlin, den

KRP Architektur GmbH

Plan-Nr.: RAD_AP_GR_EG_75_b

RAD_AP_GR_EG.vwx

0m 5m 10m 12m

M 1:75

Allgemeine Hinweise: Die Planung ist gültig ausschließlich im Zusammenhang mit den Planungsbestandteilen sämtlicher Fachplaner. Baukörpermaßen sind entsprechend der Tragwerksplanung, dem Nachweis zum GEG Nachweis und dem Schallschutznachweis zu entnehmen. Bei Widersprüchen zwischen den zueinander gehörigen Fachplanungsteilen ist der/die Entwurfsverfasser/in zu kontaktieren und Klärung herbeizuführen. Alle Angaben sind durch den AN eigenverantwortlich am Bau zu prüfen. Gegebenenfalls notwendige Anpassungen von Planung und Ausführung sind nach vorheriger Abstimmung mit dem Architekten/Bauleitung und dem Bauherrn eigenverantwortlich durch Auftragnehmer auszuführen. Alle Bauteile sind nach Angabe Statik und korrosionsgeschützt entsprechend der örtlichen Erfordernisse auszuführen. Der AN ist verpflichtet, vor Ausführung seiner Leistung eine Werkstattplanung anzufertigen und diese dem AG zur Freigabe vorzulegen. Eine angemessene Prüffrist von 10 AT für den AG ist zu berücksichtigen.

Rohbauhöhen der Fenster beziehen sich auf OK Fertigfußboden bis UK Sonnenschutzkasten. Im Schalplan sind die Rohbauöffnungshöhen von OK Rohdecke/Bodenplatte bis OK Sonnenschutzkasten angegeben.

Legende und Abkürzungen

	Stahlbeton		Höhenkote
	Mauerwerk	OK RD	Oberkante Rohdecke
	Dämmung	OK FF	Oberkante Fertigfußboden
	Erdreich	OK GE	Oberkante Gelände
	Dämmziegel	UK RD	Unterkante Rohdecke
	Extensives Gründach	BRH	Brüstungshöhe ab OK FF
	Natursteinfassade	EP	Epoxidharzbeschichtung
	Auffüllung	WM	Waschmaschine
	PU Beschichtung	UZ	Unterzug
	Kies	HAZ	Hausanschlusszentrale
		SiBel	Sicherheitsbeleuchtung
	Gelände Bestand	FIBS	Feuerwehr-Informations- und Bediensystem
	Zaun	FSA+FL	Feststellanlage als Freilauftürschließer
		R	Fenster DIN Rechts
HBFT	Leistungsgrenze Hochbau/ Freianlagen	L	Fenster DIN Links
		Fest	Festverglasung
NÜ	Notüberlauf/ Speier	RR	Regenfallleitung
FDA	Flachdachablauf	FRi	Fassadenrinne
PU	PU Beschichtung	AAL	Attikaablauf

Ausgabeweg

Alle Maße sind am Bau zu prüfen!

± 0.00 = 143,50 m ü. NHN

Index	Datum	Zeichen	Änderung
A	13.02.2026	bs	Anpassen BemaSung/Beschriftung, Ändern Fall-Schiebewand OG, Anpassen Küchenmöblierung u. PV Anlage
B	04.05.2026	bs	Personal WC verkleinert, Absturzsicherung Oeffenster, zusätzl. Notüberlauf, ergänzen Wandabworber, Türnummern angep.

Objekt

RAD
Neubau Hort Oberlößnitz
Augustusweg 62a
01445 Radebeul

Bauherr

RADEBEUL
Eine Stadt zum Genießen.

Stadtverwaltung Radebeul
Fachbereich Hochbau
Pestalozzistraße 8
01445 Radebeul
Tel: 0351 - 8311913

-


Planverfasser

KRP


KRP Architektur GmbH
Erkelenzdamm 59/61
10999 Berlin
Tel.: 030 - 694 8533
Fax: 030 - 694 8633
E-mail: mail@krp-berlin

Planinhalt		Zeichen	Datum
Grundriss Obergeschoss Gesamt	Bearb.:	bs	26.11.2025
	Gez.:	bs, du	26.11.2025
	Gepr.:	hr	26.11.2025
	Format: 1,399 / 0,841	Maßstab:	1:75
Aufgestellt	Ausführungsplanung		
Berlin, den KRP Architektur GmbH	Plan-Nr.: RAD_AP_GR_OG_75_b		

RAD_AP_GR_00.pwn

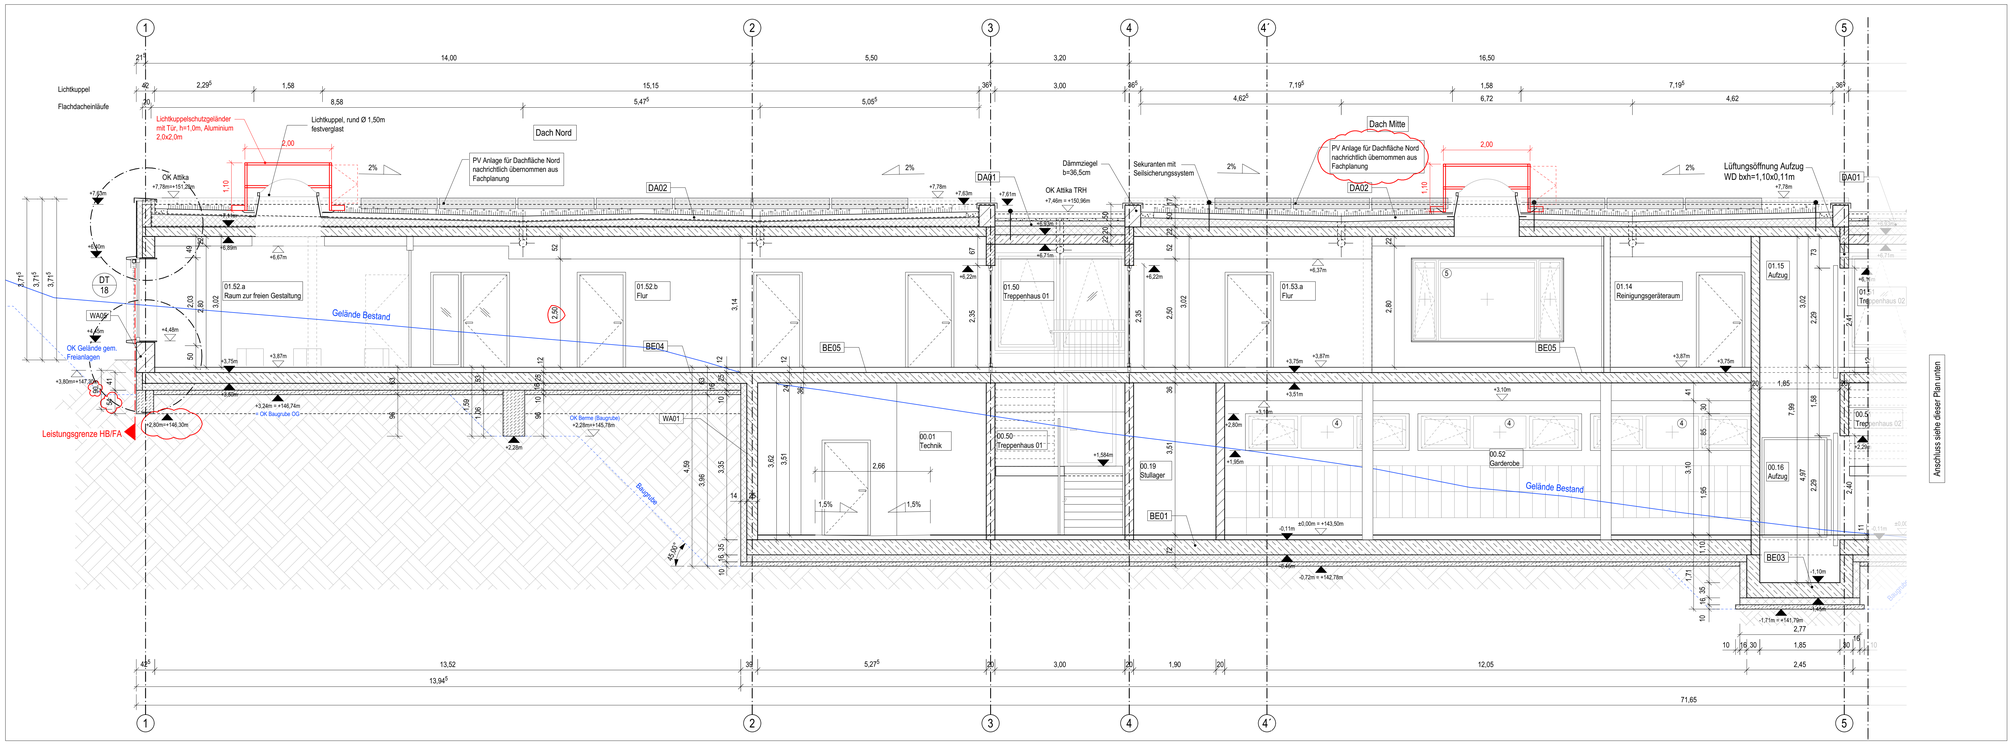


Schnitt A, Teil 2 (Nord)

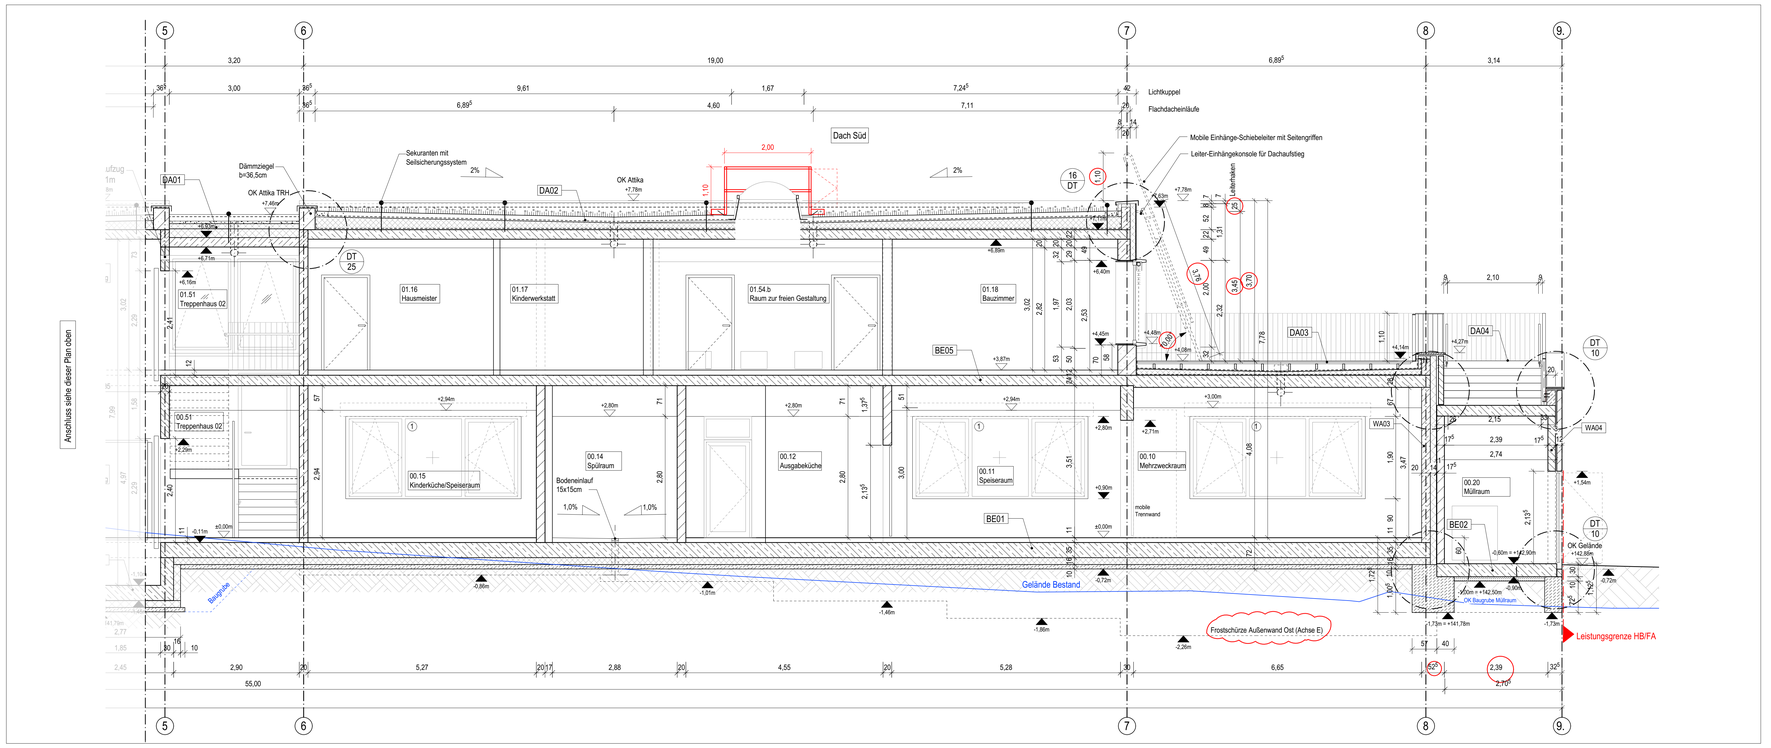

Schnitt A, Teil 1 (Süd)

0m 5m 8m

M 1:50

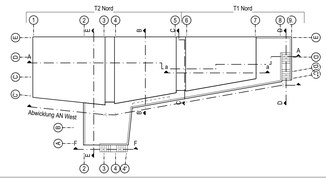

Allgemeine Hinweise: Die Planung ist gültig ausschließlich im Zusammenhang mit den Planungsbestandteilen sämtlicher Fachplaner. Bauteildimensionen sind entsprechend der Tragwerksplanung, dem Nachweis zum GEG Nachweis und dem Schallschutznachweis zu entnehmen. Bei Widersprüchen zwischen den zueinander gehörigen Fachplanungsteilen ist der/die Entwurfsverfasser/in zu kontaktieren und Klärung herbeizuführen. Alle Angaben sind durch den AN eigenverantwortlich am Bau zu prüfen. Gegebenenfalls notwendige Anpassungen von Planung und Ausführung sind nach vorheriger Abstimmung mit dem Architekten/Bauleitung und dem Bauherrn eigenverantwortlich durch Auftragnehmer auszuführen. Alle Bauteile sind nach Angabe Statik und korrosionsgeschützt entsprechend der örtlichen Erfordernisse auszuführen. Der AN ist verpflichtet, vor Ausführung seiner Leistung eine Werkstattplanung anzufertigen und diese dem AG zur Freigabe vorzulegen. Eine angemessene Prüffrist von 10 AT für den AG ist zu berücksichtigen.

Rohbauhöhen der Fenster beziehen sich auf OK Fertigfußboden bis UK Sonnenschutzkasten. Im Schalplan sind die Rohbauöffnungshöhen von OK Rohdecke/Bodenplatte bis OK Sonnenschutzkasten angegeben.

BE01
Bodenaufbau EG
Bodenbelag (Linoleum) 0,5 cm
Zementestrich mit Fußbodenheizung 6,5 cm
Trennlage, PE-Folie
Trittschalldämmung 4,0 cm
Stahlbeton 35,0 cm
Trennlage, PE-Folie
Dämmung druck- und feuchtebest., WLG035 16,0 cm
Abdichtung
Sauberkeitsschicht 10,0 cm
Trennlage, PE-Folie

BE02
Bodenaufbau Müllraum
PU Beschichtung
Stahlbeton 30,0 cm
Abdichtung
Sauberkeitsschicht 10,0 cm
Trennlage, PE-Folie

BE03
Bodenaufbau Aufzugsunterfahrt
Stahlbeton 35,0 cm
Trennlage, PE-Folie
Dämmung druck- und feuchtebest., WLG035 16,0 cm
Abdichtung
Sauberkeitsschicht 10,0 cm
Trennlage, PE-Folie

BE04
Bodenaufbau OG (an Erdreich)
Bodenbelag (Linoleum) 0,5 cm
Zementestrich mit Fußbodenheizung 6,5 cm
Trennlage, PE-Folie
Trittschalldämmung 5,0 cm
Stahlbeton 25,0 cm
Dämmung, druck- und feuchtebest., WLG035 16,0 cm
Abdichtung
Sauberkeitsschicht 10,0 cm
Trennlage, PE-Folie

BE05
Bodenaufbau OG
Bodenbelag (Linoleum) 0,5 cm
Zementestrich mit Fußbodenheizung 6,5 cm
Trennlage, PE-Folie
Trittschalldämmung 5,0 cm
Stahlbeton 24,0 cm
Unterhangdecke (i.d.R Akustikdecke, siehe Plan: Deckenspiegel)

DA01
Dachaufbau (Treppenhaus)
Kies 6,0 cm
Abdichtung 2-lagig 1,0 cm
Gefälledämmung (Durchschn.d=25cm), WLG035 18,0-38,0 cm
Dampfsperre
Stahlbeton 22,0 cm
Unterhangdecke (i.d.R Akustikdecke, siehe Plan: Deckenspiegel)

DA02
Dachaufbau (Hauptdach)
Extensives Gründach (partiell mit PV-Anlage) bestehend aus:
- Vegetationstragschicht/ Substrat 10,0 cm
- Filtervlies
- Drän- und Wasserspeichermatte 2,5 cm
- Trenn-, Schutz- und Speichervlies
Abdichtung 2-lagig (wurzelfest) 1,0 cm
Gefälledämmung (Durchschn. h=25cm),WLG035 16,0-36,5 cm
Dampfsperre
Stahlbeton 22,0 cm
Unterhangdecke (i.d.R Akustikdecke, siehe Plan: Deckenspiegel)

Legende und Abkürzungen

	Stahlbeton		Höhenkote
	Mauerwerk	OK RD	Oberkante Rohdecke
	Dämmung	OK FF	Oberkante Fertigfußboden
	Erdreich	OK GE	Oberkante Gelände
	Dämmziegel	UK RD	Unterkante Rohdecke
	Extensives Gründach	BRH	Brüstungshöhe ab OK FF
	Natursteinfassade	EP	Epoxidharzbeschichtung
	Auffüllung	WM	Waschmaschine
	PU Beschichtung	UZ	Unterzug
	Kies	HAZ	Hausanschlusszentrale
		SIBel	Sicherheitsbeleuchtung
	Gelände Bestand	FIBS	Feuerwehr-Informations- und Bediensystem
	Zaun	FSA+FL	Feststellanlage als Freilaufürschließer
		R	Fenster DIN Rechts
HB/FA	Leistungsgrenze Hochbau/ Freianlagen	L	Fenster DIN Links
		Fest	Festverglasung
NÜ	Notüberlauf/ Speier	RR	Regenfallleitung
FDA	Flachdachablauf	FRi	Fassadenrinne
PU	PU Beschichtung	AAL	Attikaablauf

WA01
Wandaufbau EG (an Erdreich)
Putz 1,0 cm
Stahlbeton 25,0 cm
Abdichtung
Dämmung durck- und feuchtebest.: WLG035 14,0 cm
Noppenbahn

WA02
Wandaufbau EG
Innenputz 1,0 cm
Stahlbeton 20,0 cm
Dämmung: Miwo, WLG035, BKL A 14,0 cm
Windbremse
Luftschicht 5,0 cm
Natursteis 12,0 cm

WA03
Wandaufbau Trennwand zum Müllraum
Innenputz 1,0 cm
Stahlbeton 20,0 cm
Dämmung: Schaumglas, WLG037, BKL A 14,0 cm
Luftschicht 1,0 cm
Mauerwerk 17,5 cm
Putz 1,0 cm

WA04
Wandaufbau EG Müllraum
Putz 1,0 cm
Mauerwerk 17,5 cm
Luftschicht 3,0 cm
Naturstein 12,0 cm

WA05
Wandaufbau OG
Innenputz 1,0 cm
Dämmziegel, λ=0,08 42,5 cm
Außenputz 1,5 cm

DA03
Dachaufbau OG Terrasse (Achse 7-8)
Bodenbelag 2,5 cm
Unterkonstruktion (Querprofil, Höhenver. Füße) 9,0-16,5 cm
Abdichtung 2-lagig
Gefälledämmung (Durchschnitt h=16cm), WLG027 8,0-21,5 cm
Dampfsperre 28,0 cm
Stahlbeton
Unterhangdecke (i.d.R Akustikdecke, siehe Plan: Deckenspiegel)

DA04
Dachaufbau Müllraum
Bodenbelag 2,5 cm
Unterkonstruktion (Querprofil, Höhenver. Füße) 9,0-16,5 cm
Abdichtung 2-lagig
Gefälledämmung, WLG027 12,0-23,5 cm
Dampfsperre
Stahlbeton 22,0 cm

Alle Maße sind am Bau zu prüfen! ± 0.00 = 143,50 m ü. NHN

Index	Datum	Zeichen	Änderung
A	13.02.2026	bs	Anpassen Bemaßung/Beschriftung, Ändern Fab-Schiebewand OG, Anpassen Küchenmöblierung u. PV Anlage
B	04.05.2026	bs	Ergänzung Brüstungsvergleasung Stürzschenfenster (Typ S). Text Fensertypen angepasst

Objekt

RAD
Neubau Hort Oberlößnitz
Augustusweg 62a
01445 Radebeul

Bauherr

RADEBEUL
Eine Stadt zum Genießen

Stadtverwaltung Radebeul
Fachbereich Hochbau
Pestalozzistraße 8
01445 Radebeul
Tel: 0351 - 8311913

Planverfasser

KRP

KRP Architektur GmbH
Erkelenzdamm 59/61
10999 Berlin
Tel.: 030 - 694 8533
Fax : 030 - 694 8633
E-mail: mail@krp.berlin

Planinhalt

Schnitt A

	Zeichen	Datum
Bearb.:	bs	02.10.2025
Gez.:	bs	02.10.2025
Gepr.:	hr	02.10.2025

Format: ISO A0 Maßstab: 1:50


Aufgestellt

Ausführungsplanung


Berlin, den KRP Architektur GmbH

Plan-Nr.: RAD_AP_SN_A_b


RAD_AP_SN_AN_50.vwx

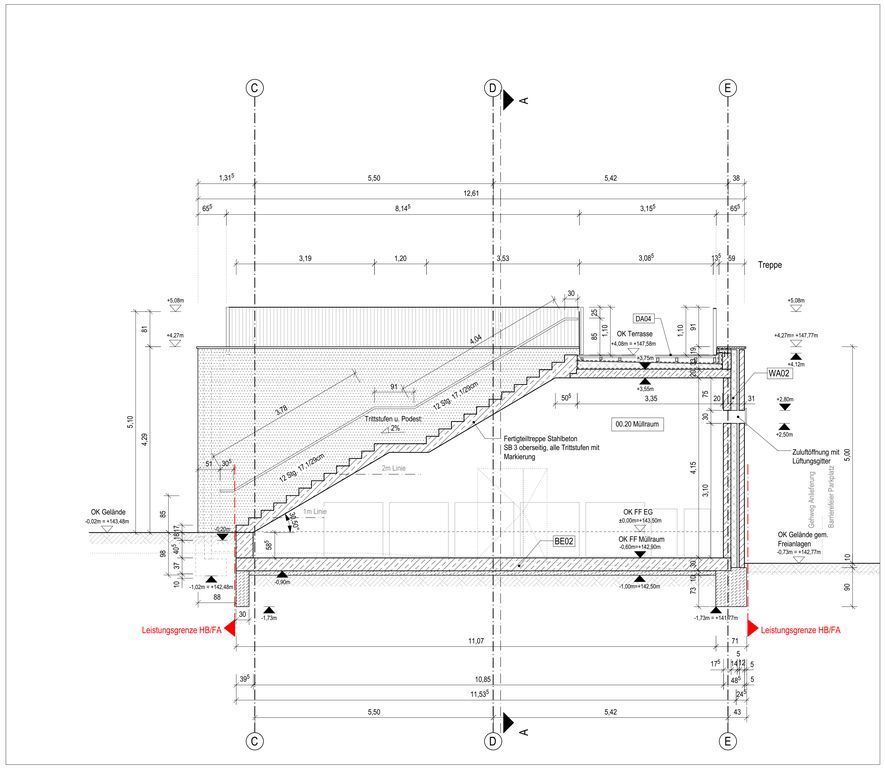


Schnitt D (Müllraum/ Außentreppe 01)

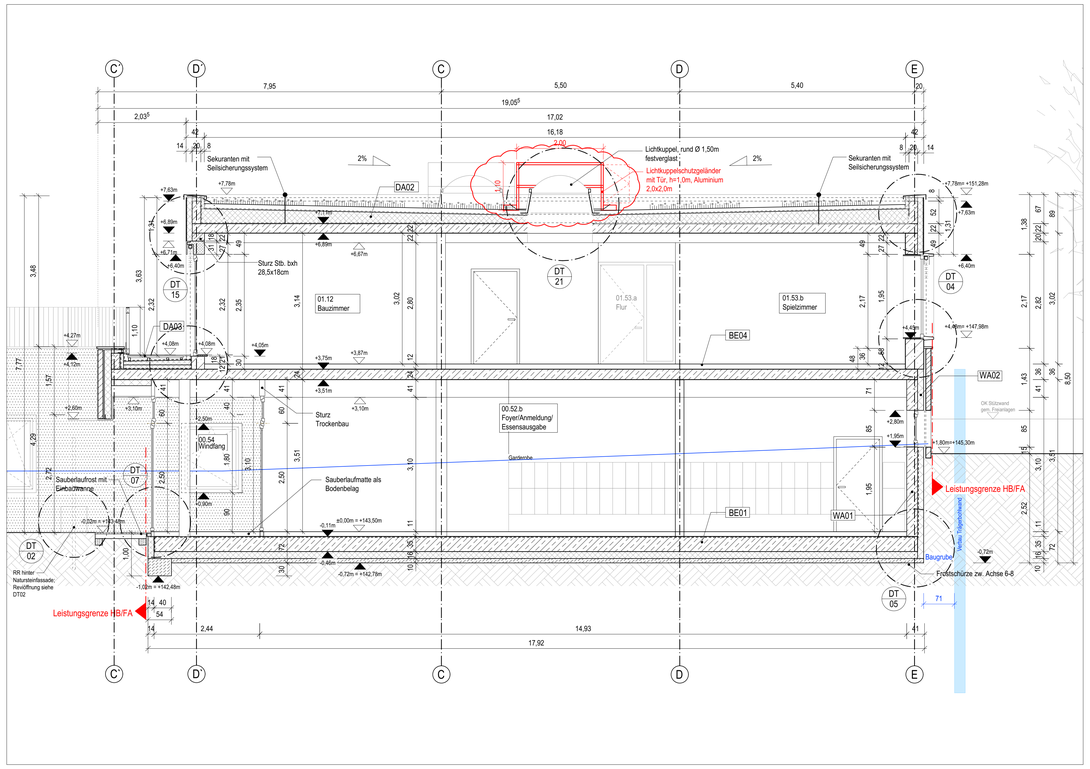

Schnitt B (Regelquerschnitt mit Eingangsbereich)

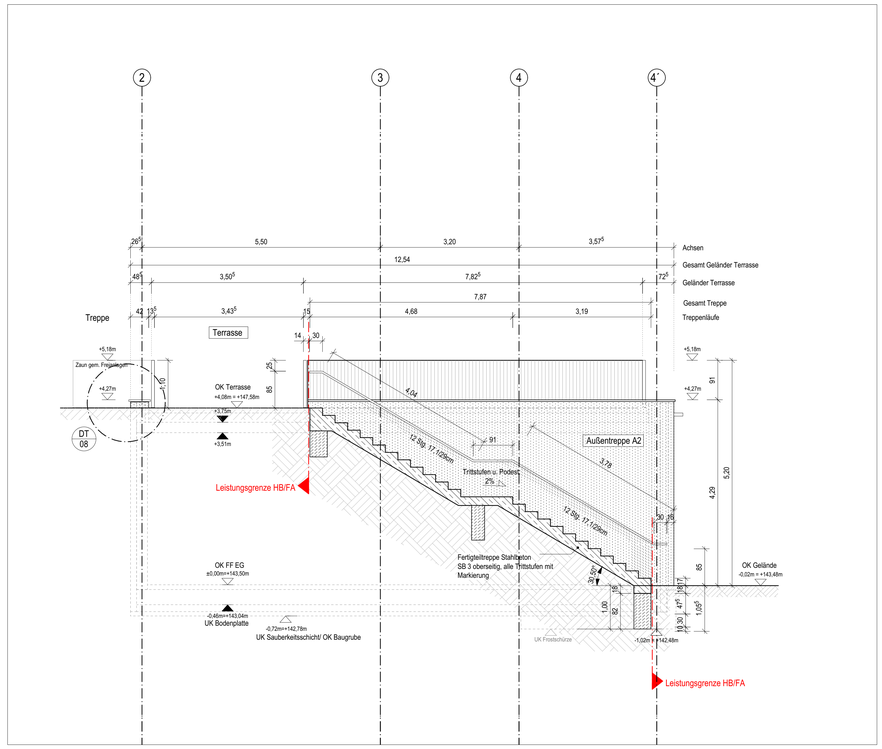


Schnitt F (Außentreppe A2)

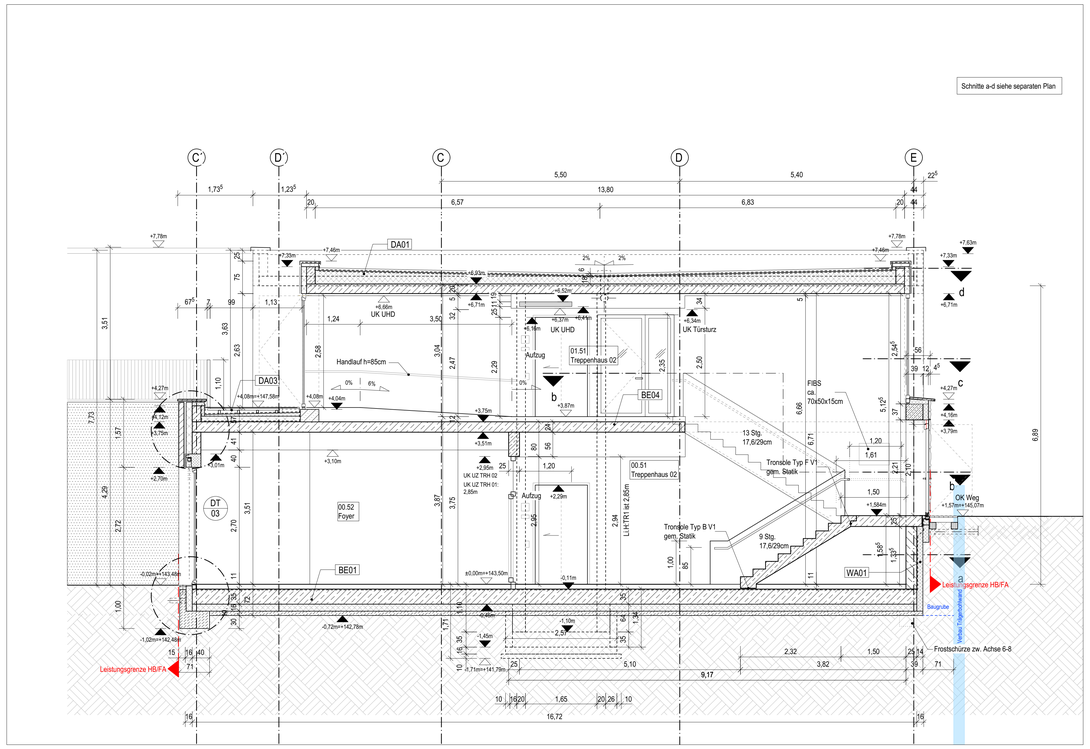

Schnitt C (Treppenhaus 02)

0m 5m 8m

M 1:50

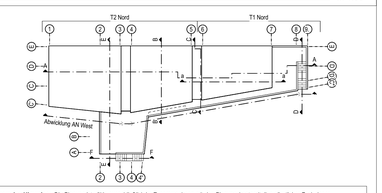

Allgemeine Hinweise: Die Planung ist gültig ausschließlich im Zusammenhang mit den Planungsbestandteilen sämtlicher Fachplaner. Bauteildimensionen sind entsprechend der Tragwerksplanung, dem Nachweis zum GEG Nachweis und dem Schallschutznachweis zu entnehmen. Bei Widersprüchen zwischen den zueinander gehörigen Fachplanungsteilen ist der/die Entwurfsverfasser/in zu kontaktieren und Klärung herbeizuführen. Alle Angaben sind durch den AN eigenverantwortlich am Bau zu prüfen. Gegebenenfalls notwendige Anpassungen von Planung und Ausführung sind nach vorheriger Abstimmung mit dem Architekten/Bauleitung und dem Bauherrn eigenverantwortlich durch Auftragnehmer auszuführen. Alle Bauteile sind nach Angabe Statik und korrosionsgeschützt entsprechend der örtlichen Erfordernisse auszuführen. Der AN ist verpflichtet, vor Ausführung seiner Leistung eine Werkstattplanung anzufertigen und diese dem AG zur Freigabe vorzulegen. Eine angemessene Prüffrist von 10 AT für den AG ist zu berücksichtigen.

Rohbauhöhen der Fenster beziehen sich auf OK Fertigfußboden bis UK Sonnenschutzkasten. Im Schalplan sind die Rohbauöffnungshöhen von OK Rohdecke/Bodenplatte bis OK Sonnenschutzkasten angegeben.

BE01
Bodenaufbau EG

Bodenbelag (Linoleum)	0,5 cm
Zementestrich mit Fußbodenheizung	6,5 cm
Trennlage, PE-Folie	
Trittschalldämmung	4,0 cm
Stahlbeton	35,0 cm
Trennlage, PE-Folie	
Dämmung druck- und feuchtebest., WLG035	16,0 cm
Abdichtung	
Sauberkeitsschicht	10,0 cm
Trennlage, PE-Folie	

BE02
Bodenaufbau Müllraum

PU Beschichtung	
Stahlbeton	30,0 cm
Abdichtung	
Sauberkeitsschicht	10,0 cm
Trennlage, PE-Folie	

BE03
Bodenaufbau Aufzugsunterfahrt

Stahlbeton	35,0 cm
Trennlage, PE-Folie	
Dämmung druck- und feuchtebest., WLG035	16,0 cm
Abdichtung	
Sauberkeitsschicht	10,0 cm
Trennlage, PE-Folie	

BE04
Bodenaufbau OG (an Erdreich)

Bodenbelag (Linoleum)	0,5 cm
Zementestrich mit Fußbodenheizung	6,5 cm
Trennlage, PE-Folie	
Trittschalldämmung	5,0 cm
Stahlbeton	25,0 cm
Dämmung, druck- und feuchtebest., WLG035	16,0 cm
Abdichtung	
Sauberkeitsschicht	10,0 cm
Trennlage, PE-Folie	

BE05
Bodenaufbau OG

Bodenbelag (Linoleum)	0,5 cm
Zementestrich mit Fußbodenheizung	6,5 cm
Trennlage, PE-Folie	
Trittschalldämmung	5,0 cm
Stahlbeton	24,0 cm
Unterhangdecke (i.d.R Akustikdecke, siehe Plan: Deckenspiegel)	

DA01
Dachaufbau (Treppenhaus)

Kies	6,0 cm
Abdichtung 2-lagig	1,0 cm
Gefälledämmung (Durchschn.d=25cm), WLG035	18,0-38,0 cm
Dampfsperre	
Stahlbeton	22,0 cm
Unterhangdecke (i.d.R Akustikdecke, siehe Plan: Deckenspiegel)	

DA02
Dachaufbau (Hauptdach)

Extensives Gründach (partiell mit PV-Anlage) bestehend aus:	
- Vegetationstragschicht/ Substrat	10,0 cm
- Filtervlies	
- Drän- und Wasserspeichermatte	2,5 cm
- Trenn-, Schutz- und Speichervlies	
Abdichtung 2-lagig (wurzelfest)	1,0 cm
Gefälledämmung (Durchschn. h=25cm),WLG035	16,0-36,5 cm
Dampfsperre	
Stahlbeton	22,0 cm
Unterhangdecke (i.d.R Akustikdecke, siehe Plan: Deckenspiegel)	

WA01
Wandaufbau EG (an Erdreich)

Putz	1,0 cm
Stahlbeton	25,0 cm
Abdichtung	
Dämmung durck- und feuchtebest.: WLG035	14,0 cm
Noppenbahn	

WA02
Wandaufbau EG

Innenputz	1,0 cm
Stahlbeton	20,0 cm
Dämmung: Miwo, WLG035, BKL A	14,0 cm
Windbremse	
Luftschicht	5,0 cm
Natursteis	12,0 cm

WA03
Wandaufbau Trennwand zum Müllraum

Innenputz	1,0 cm
Stahlbeton	20,0 cm
Dämmung: Schaumglas, WLG037, BKL A	14,0 cm
Luftschicht	1,0 cm
Mauerwerk	17,5 cm
Putz	1,0 cm

WA04
Wandaufbau EG Müllraum

Putz	1,0 cm
Mauerwerk	17,5 cm
Luftschicht	3,0 cm
Natursteis	12,0 cm

WA05
Wandaufbau OG

Innenputz	1,0 cm	
Dämmziegel; A=0,08	42,5 cm	
Außenputz	1,5 cm	

DA03
Dachaufbau OG Terrasse (Achse 7-8)

Bodenbelag	2,5 cm
Unterkonstruktion (Querprofil, Höhenver. Füße)	9,0-16,5 cm
Abdichtung 2-lagig	
Gefälledämmung (Durchschnitt h=16cm), WLG027	8,0-21,5 cm
Dampfsperre	28,0 cm
Stahlbeton	
Unterhangdecke (i.d.R Akustikdecke, siehe Plan: Deckenspiegel)	

DA04
Dachaufbau Müllraum

Bodenbelag	2,5 cm
Unterkonstruktion (Querprofil, Höhenver. Füße)	9,0-16,5 cm
Abdichtung 2-lagig	
Gefälledämmung, WLG027	12,0-23,5 cm
Dampfsperre	
Stahlbeton	22,0 cm

Legende und Abkürzungen

	Stahlbeton	▼	Höhenkote
	Mauerwerk	OK RD	Oberkante Rohdecke
	Dämmung	OK FF	Oberkante Fertigfußboden
	Erdreich	OK GE	Oberkante Gelände
	Dämmziegel	UK RD	Unterkante Rohdecke
	Extensives Gründach	BRH	Brüstungshöhe ab OK FF
	Natursteinfassade	EP	Epoxidharzbeschichtung
	Auffüllung	WM	Waschmaschine
	PU Beschichtung	UZ	Unterzug
	Kies	HAZ	Hausanschlusszentrale
		SIBel	Sicherheitsbeleuchtung
	Gelände Bestand	FIBS	Feuerwehr-Informations- und Bediensystem
	Zaun	FSA+FL	Feststellanlage als Freilaufürschließer
		R	Fenster DIN Rechts
HB/FA	Leistungsgrenze Hochbau/ Freianlagen	L	Fenster DIN Links
		Fest	Festverglasung
NÜ	Notüberlauf/ Speier	RR	Regenfallleitung
FDA	Flachdachablauf	FRi	Fassadenrinne
PU	PU Beschichtung	AAL	Attikaablauf

Alle Maße sind am Bau zu prüfen! ± 0.00 = 143,50 m ü. NHN

Index	Datum	Zeichen	Änderung
A	13.02.2026	bs	Anpassen Bemaßung/Beschriftung, Ändern Fall-Schiebewand OG, Anpassen Küchenmöblierung u. PV Anlage
B	04.05.2026	bs	Ergänzung Umwehrung Lichtkuppel

Objekt

RAD
Neubau Hort Oberlößnitz
Augustusweg 62a
01445 Radebeul

Bauherr

RADEBEUL
Eine Stadt zum Genießen

Stadtverwaltung Radebeul
Fachbereich Hochbau
Pestalozzistraße 8
01445 Radebeul
Tel: 0351 - 8311913

Planverfasser

KRP

KRP Architektur GmbH
Erkelenzdamm 59/61
10999 Berlin
Tel.: 030 - 694 8533
Fax: 030 - 694 8633
E-mail: mail@krp.berlin

Planinhalt

Schnitt B, C, D, F

	Zeichen	Datum
Bearb.:	bs	02.10.2025
Gez.:	bs	02.10.2025
Gepr.:	hr	02.10.2025

Format: ISO A0 | Maßstab: 1:50

Aufgestellt


Ausführungsplanung

Plan-Nr.: RAD_AP_SN_BCDF_b


Berlin, den

KRP Architektur GmbH

RAD_AP_SN_XN_50.vwx

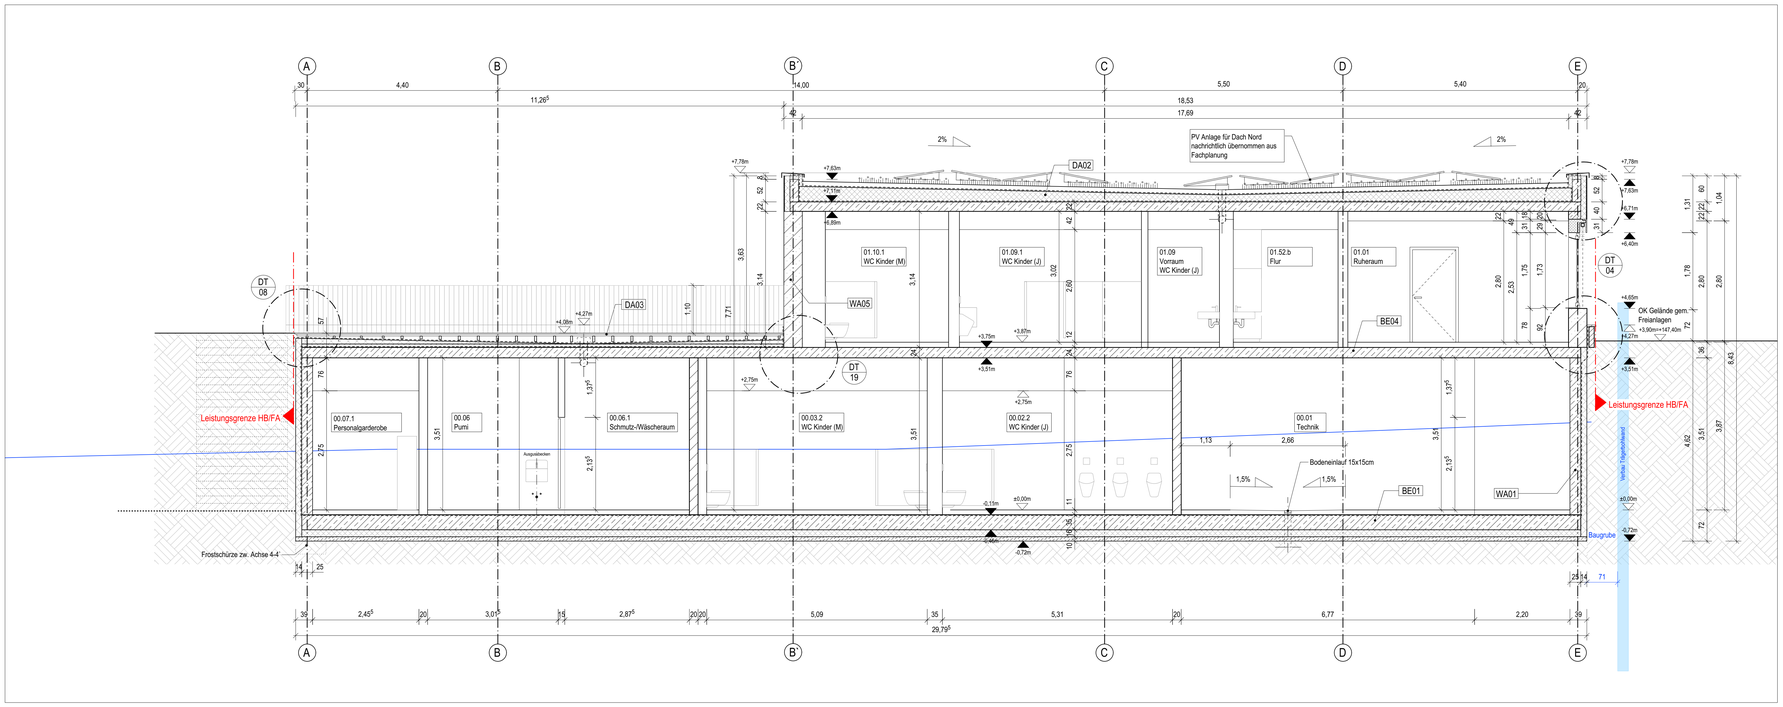


Schnitt E (Bürotrakt)

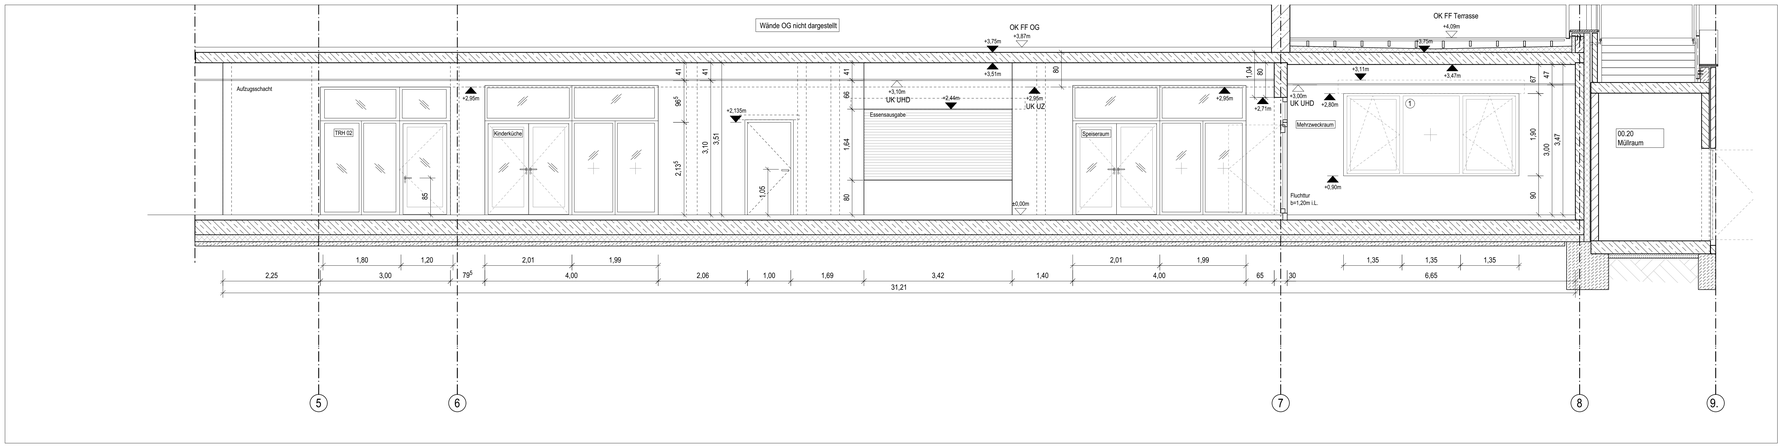

Schnitt G / Wandansicht EG (Essensausgabe/ Speiseraum)

0m 5m 8m

M 1:50

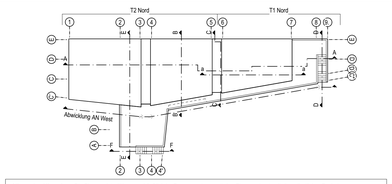

Allgemeine Hinweise: Die Planung ist gültig ausschließlich im Zusammenhang mit den Planungsbestandteilen sämtlicher Fachplaner. Bauteildimensionen sind entsprechend der Tragwerksplanung, dem Nachweis zum GEG Nachweis und dem Schallschutznachweis zu entnehmen. Bei Widersprüchen zwischen den zueinander gehörigen Fachplanungsteilen ist der/die Entwurfsverfasser/in zu kontaktieren und Klärung herbeizuführen. Alle Angaben sind durch den AN eigenverantwortlich am Bau zu prüfen. Gegebenenfalls notwendige Anpassungen von Planung und Ausführung sind nach vorheriger Abstimmung mit dem Architekten/Bauleitung und dem Bauherrn eigenverantwortlich durch Auftragnehmer auszuführen. Alle Bauteile sind nach Angabe Statik und korrosionsgeschützt entsprechend der örtlichen Erfordernisse auszuführen. Der AN ist verpflichtet, vor Ausführung seiner Leistung eine Werkstattplanung anzufertigen und diese dem AG zur Freigabe vorzulegen. Eine angemessene Prüffrist von 10 AT für den AG ist zu berücksichtigen.

Rohbauhöhen der Fenster beziehen sich auf OK Fertigfußboden bis UK Sonnenschutzkasten. Im Schalplan sind die Rohbauöffnungshöhen von OK Rohdecke/Bodenplatte bis OK Sonnenschutzkasten angegeben.

BE01
Bodenaufbau EG
Bodenbelag (Linoleum) 0,5 cm
Zementestrich mit Fußbodenheizung 6,5 cm
Trennlage, PE-Folie
Trittschalldämmung 4,0 cm
Stahlbeton 35,0 cm
Trennlage, PE-Folie
Dämmung druck- und feuchtebest., WLG035 16,0 cm
Abdichtung
Sauberkeitsschicht 10,0 cm
Trennlage, PE-Folie

BE02
Bodenaufbau Müllraum
PU Beschichtung
Stahlbeton 30,0 cm
Abdichtung
Sauberkeitsschicht 10,0 cm
Trennlage, PE-Folie

BE03
Bodenaufbau Aufzugsunterfahrt
Stahlbeton 35,0 cm
Trennlage, PE-Folie
Dämmung druck- und feuchtebest., WLG035 16,0 cm
Abdichtung
Sauberkeitsschicht 10,0 cm
Trennlage, PE-Folie

BE04
Bodenaufbau OG (an Erdreich)
Bodenbelag (Linoleum) 0,5 cm
Zementestrich mit Fußbodenheizung 6,5 cm
Trennlage, PE-Folie
Trittschalldämmung 5,0 cm
Stahlbeton 25,0 cm
Dämmung, druck- und feuchtebest., WLG035 16,0 cm
Abdichtung
Sauberkeitsschicht 10,0 cm
Trennlage, PE-Folie

BE05
Bodenaufbau OG
Bodenbelag (Linoleum) 0,5 cm
Zementestrich mit Fußbodenheizung 6,5 cm
Trennlage, PE-Folie
Trittschalldämmung 5,0 cm
Stahlbeton 24,0 cm
Unterhangdecke (i.d.R Akustikdecke, siehe Plan: Deckenspiegel)

DA01
Dachaufbau (Treppenhaus)
Kies 6,0 cm
Abdichtung 2-lagig 1,0 cm
Gefälledämmung (Durchschn.d=25cm), WLG035 15,0-38,0 cm
Dampfsperre
Stahlbeton 22,0 cm
Unterhangdecke (i.d.R Akustikdecke, siehe Plan: Deckenspiegel)

DA02
Dachaufbau (Hauptdach)
Extensives Gründach (partiell mit PV-Anlage) bestehend aus:
- Vegetationstragschicht/ Substrat 10,0 cm
- Filtervlies
- Dräin- und Wasserspeichermatte 2,5 cm
- Trenn-, Schutz- und Speichervlies
Abdichtung 2-lagig (wurzelfest) 1,0 cm
Gefälledämmung (Durchschn. h=25cm),WLG035 16,0-36,5 cm
Dampfsperre
Stahlbeton 22,0 cm
Unterhangdecke (i.d.R Akustikdecke, siehe Plan: Deckenspiegel)

Legende und Abkürzungen

	Stahlbeton	▼	Höhenkote
	Mauerwerk	OK RD	Oberkante Rohdecke
	Dämmung	OK FF	Oberkante Fertigfußboden
	Erdreich	OK GE	Oberkante Gelände
	Dämmziegel	UK RD	Unterkante Rohdecke
	Extensives Gründach	BRH	Brüstungshöhe ab OK FF
	Natursteinfassade	EP	Epoxidharzbeschichtung
	Auffüllung	WM	Waschmaschine
	PU Beschichtung	UZ	Unterzug
	Kies	HAZ	Hausanschlusszentrale
		SiBel	Sicherheitsbeleuchtung
	Gelände Bestand	FIBS	Feuerwehr-Informations- und Bediensystem
	Zaun	FSA+FL	Feststellanlage als Freilauftürschließer
HB/FA	Leistungsgrenze Hochbau/ Freianlagen	R	Fenster DIN Rechts
		L	Fenster DIN Links
		Fest	Festverglasung
NÜ	Notüberlauf/ Speier	RR	Regenfallleitung
FDA	Flachdachablauf	FRi	Fassadenrinne
PU	PU Beschichtung	AAL	Attikaablauf

WA01
Wandaufbau EG (an Erdreich)
Putz 1,0 cm
Stahlbeton 25,0 cm
Abdichtung
Dämmung durck- und feuchtebest.: WLG035 14,0 cm
Noppenbahn

WA02
Wandaufbau EG
Innenputz 1,0 cm
Stahlbeton 20,0 cm
Dämmung: Miwo, WLG035, BKL A 14,0 cm
Windbremse
Luftschicht 5,0 cm
Natursteii 12,0 cm

WA03
Wandaufbau Trennwand zum Müllraum
Innenputz 1,0 cm
Stahlbeton 20,0 cm
Dämmung: Schaumglas, WLG037, BKL A 14,0 cm
Luftschicht 1,0 cm
Mauerwerk 17,5 cm
Putz 1,0 cm

WA04
Wandaufbau EG Müllraum
Putz 1,0 cm
Mauerwerk 17,5 cm
Luftschicht 3,0 cm
Natursteii 12,0 cm

WA05
Wandaufbau OG
Innenputz 1,0 cm
Dämmziegel, λ=0,08 42,5 cm
Außenputz 1,5 cm

DA03
Dachaufbau OG Terrasse (Achse 7-8)
Bodenbelag 2,5 cm
Unterkonstruktion (Querprofil, Höhenver. Füße) 9,0-16,5 cm
Abdichtung 2-lagig
Gefälledämmung (Durchschnitt h=16cm), WLG027 8,0-21,5 cm
Dampfsperre
Stahlbeton 28,0 cm
Unterhangdecke (i.d.R Akustikdecke, siehe Plan: Deckenspiegel)

DA04
Dachaufbau Müllraum
Bodenbelag 2,5 cm
Unterkonstruktion (Querprofil, Höhenver. Füße) 9,0-16,5 cm
Abdichtung 2-lagig
Gefälledämmung, WLG027 12,0-23,5 cm
Dampfsperre
Stahlbeton 22,0 cm

Alle Maße sind am Bau zu prüfen! ± 0.00 = 143,50 m ü. NHN

Index	Datum	Zeichen	Änderung
A	13.02.2026	bs	Anpassen Bemaßung/Beschriftung, Ändern Fatt-Schiebewand OG, Anpassen Küchenmöblierung u. PV Anlage

Objekt
RAD
Neubau Hort Oberlößnitz
Augustusweg 62a
01445 Radebeul

Bauherr
RADEBEUL
Eine Stadt zum Genießen
Stadtverwaltung Radebeul
Fachbereich Hochbau
Pestalozzistraße 8
01445 Radebeul
Tel: 0351 - 8311913

-

Planverfasser
KRP
KRP Architektur GmbH
Erkelenzdamm 59/61
10999 Berlin
Tel.: 030 - 694 8533
Fax : 030 - 694 8633
E-mail: mail@krp.berlin

Planinhalt
Schnitt E, Schnitt G/ Wandansicht

	Zeichen	Datum
Bearb.:	bs	02.10.2025
Ges.:	bs	02.10.2025
Gepr.:	hr	02.10.2025


Format: ISO A0 Maßstab: 1:50

Aufgestellt
Berlin, den KRP Architektur GmbH

Ausführungsplanung


Plan-Nr.: RAD_AP_SN_E_G_a

RAD_AP_SN_EN_SC.vwx

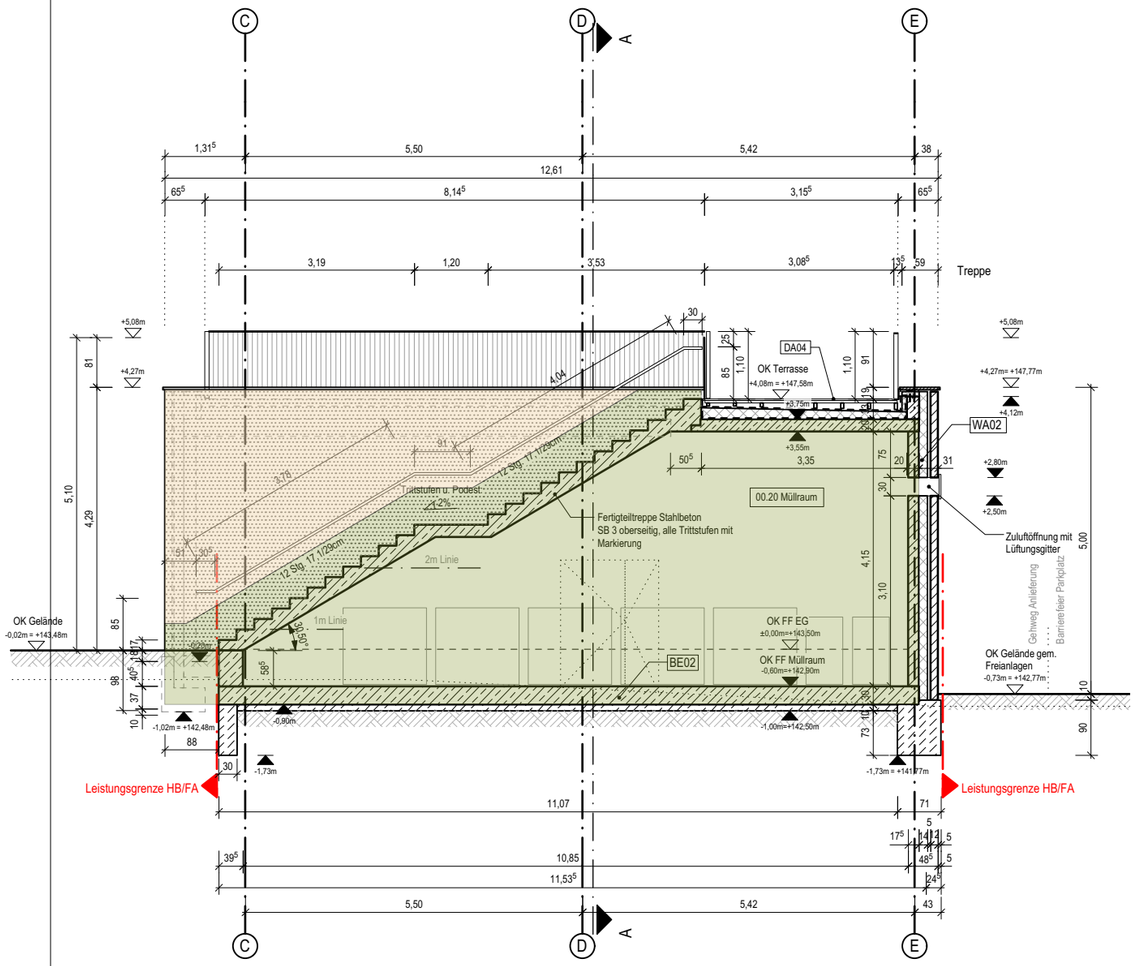

Farbliche Markierung der Dämmung bezieht sich auf Kerndämmung der Wand zwischen Mehrzweckraum und Müllraum

Schnitt D (Müllraum/ Außentreppe 01)

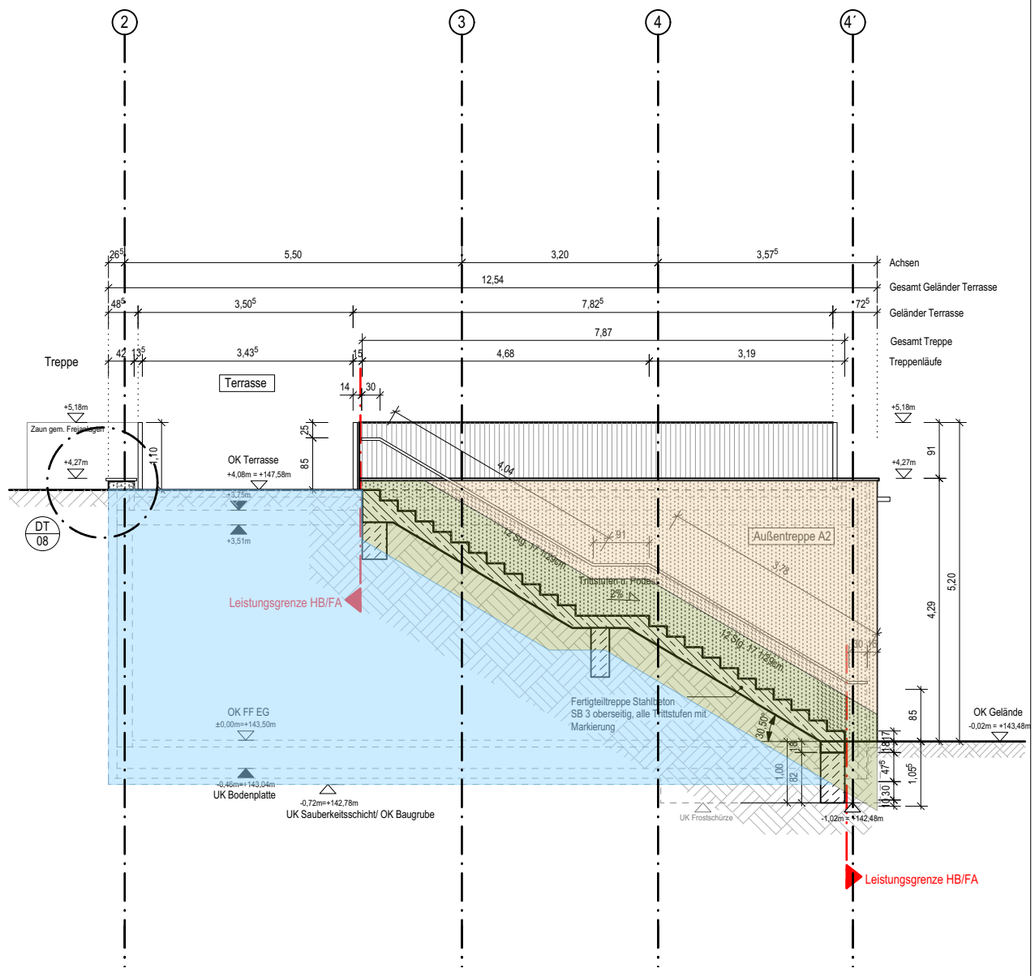

Legende:

- XPS Dämmung
- Schaumglas Dämmung; nicht brennbar (BKL A)
- Miwo Dämmung, nicht brennbar (BKL A)

Schnitt F (Außentreppe A2)

KRP

c
b
a
Index gez. Name

Projekt
RAD
Neubau Hort Oberlößnitz
Augustusweg 62a
01445 Radebeul


Bauherr
Stadtverwaltung Radebeul
Fachbereich Hochbau
Pestalozzistraße 8
01445 Radebeul
Tel: 0351 - 8311913

Planverfasser
KRP Architektur GmbH
Erkelenzdamm 59/61
10999 Berlin
Tel.: 030 - 694 8533
Fax : 030 - 694 8633
E-mail: mail@krp.berlin


Maßstab 1:100
erstellt bs
Datum 30.01.2026

Planinhalt
Schnitt F, Schnitt D;
Zuordnung Dämmung


Plan-Nr.
RAD_AP_SN_TR_WD_0

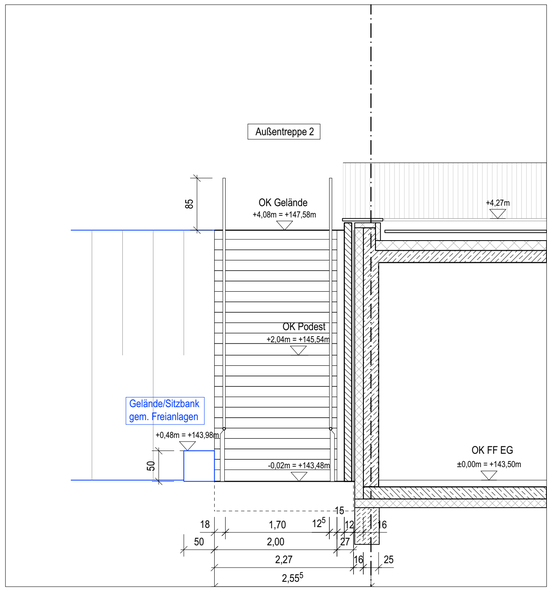


DT12-1: Außentreppe 02 (Nord) Ansicht Süd
M 1:50

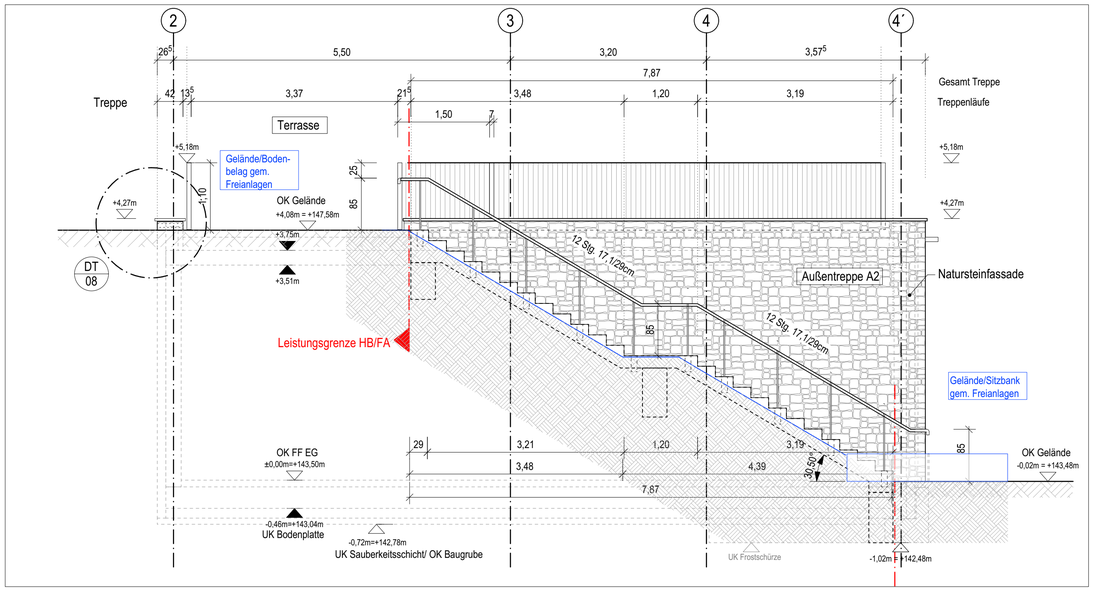


DT12-2: Außentreppe 02 (Nord) Ansicht West
M 1:50

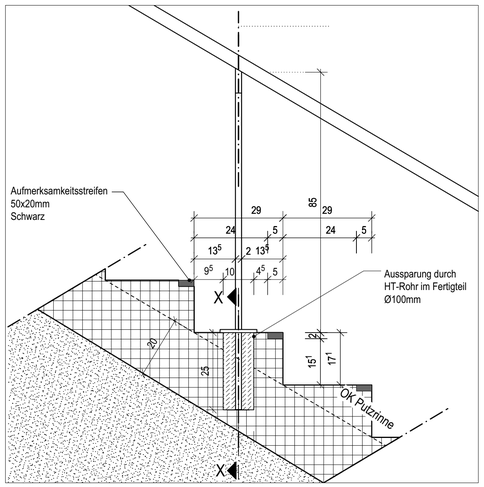


DT12-3: Detail Stufen/ Handlauf
M 1:10

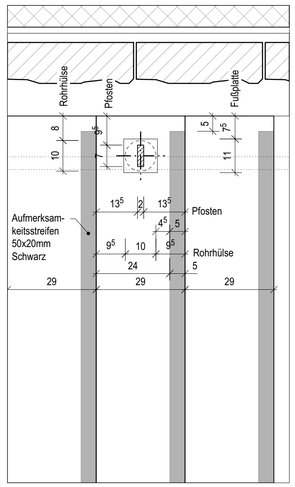


DT12-4: Detail Aufsicht Stufen/ Handlaufpfosten
M 1:10

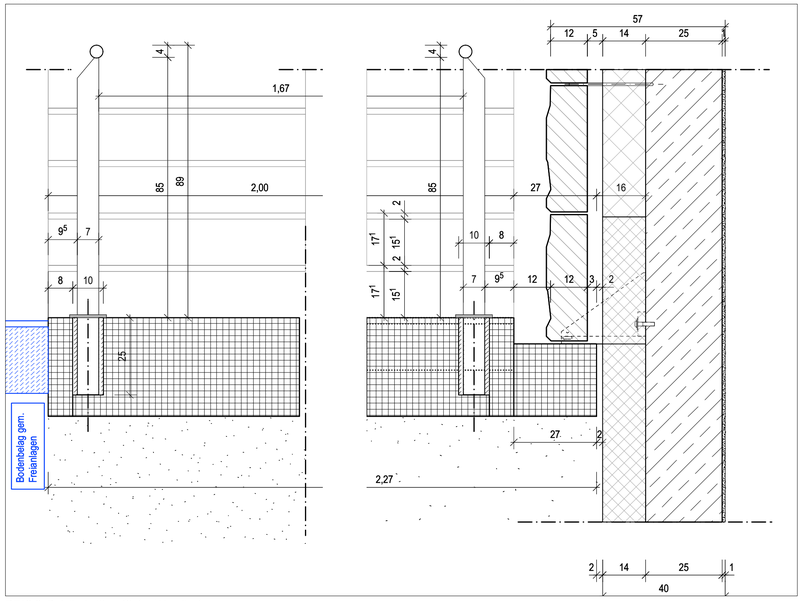

DT12-6: Detailschnitt x: Stufen/ Handlauf
M 1:10

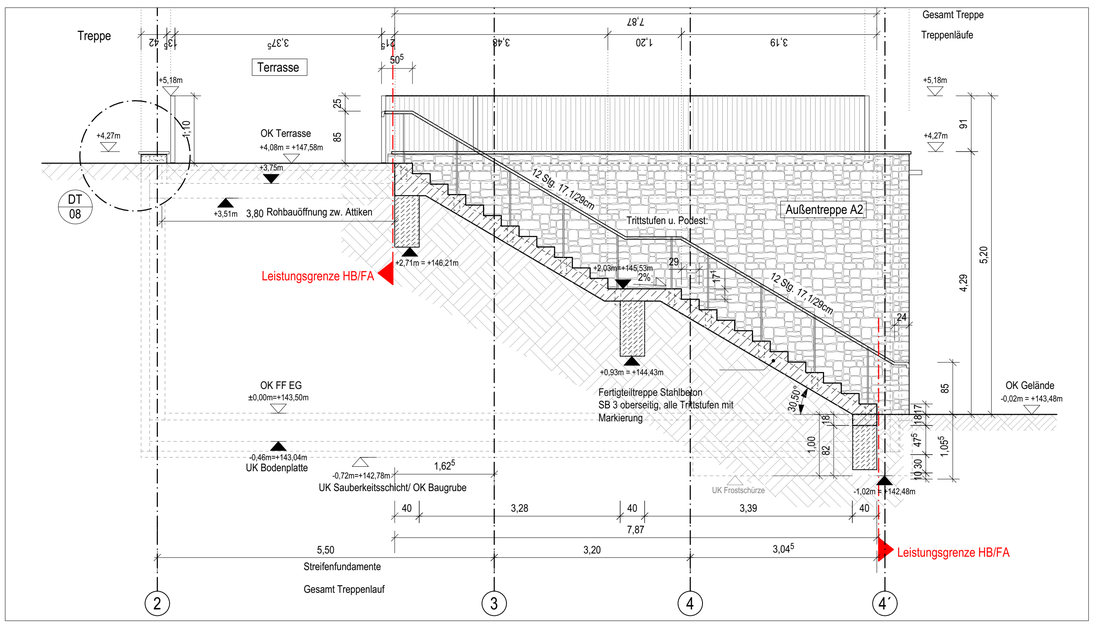

DT12-5: Außentreppe 02 (Nord) Schnitt F
M 1:50

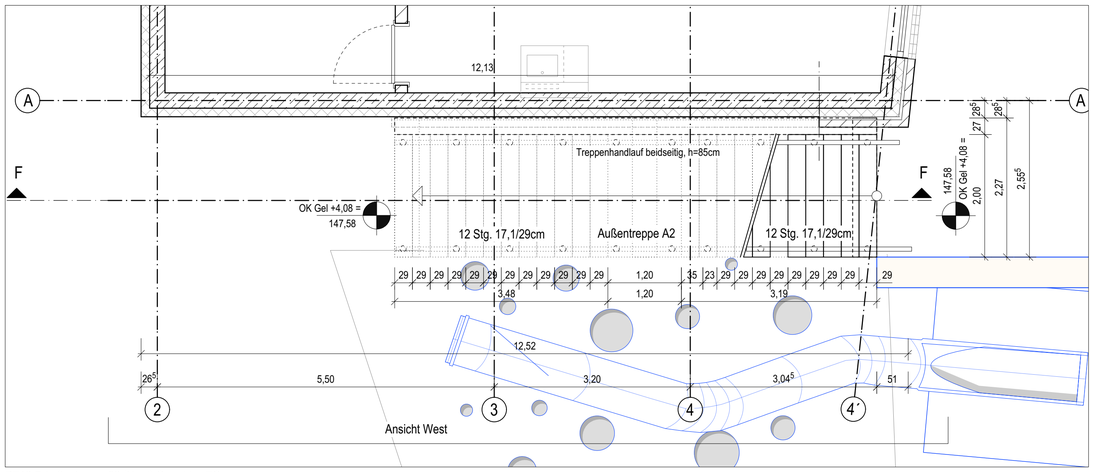

DT12-7:Außentreppe 02 (Nord) Grundriss EG
M 1:50

Piktogramm: Verortung Details, o.M

Allgemeine Hinweise: Die Planung ist gültig ausschließlich im Zusammenhang mit den Planungsbestandteilen sämtlicher Fachplaner. Bauteildimensionen sind entsprechend der Tragwerksplanung, dem Nachweis zum GEG Nachweis und dem Schallschutznachweis zu entnehmen. Bei Widersprüchen zwischen den zueinander gehörigen Fachplanungsteilen ist der/die Entwurfsverfasser/in zu kontaktieren und Klärung herbeizuführen. Alle Angaben sind durch den AN eigenverantwortlich am Bau zu prüfen. Gegebenenfalls notwendige Anpassungen von Planung und Ausführung sind nach vorheriger Abstimmung mit dem Architekten/Bauleitung und dem Bauherrn eigenverantwortlich durch Auftragnehmer auszuführen. Alle Bauteile sind nach Angabe Statik und korrosionsgeschützt entsprechend der örtlichen Erfordernisse auszuführen. Der AN ist verpflichtet, vor Ausführung seiner Leistung eine Werkstattplanung anzufertigen und diese dem AG zur Freigabe vorzulegen. Eine angemessene Prüffrist von 10 AT für den AG ist zu berücksichtigen.

Rohbauhöhen der Fenster beziehen sich auf OK Fertigfußboden bis UK Sonnenschutzkasten. Im Schalplan sind die Rohbauöffnungshöhen von OK Rohdecke/Bodenplatte bis OK Sonnenschutzkasten angegeben.

Alle Maße sind am Bau zu prüfen! ± 0.00 = 143,50 m ü. NHN

Index	Datum	Zeichen	Änderung

Objekt

RAD
Neubau Hort Oberlößnitz
Augustusweg 62a
01445 Radebeul

Bauherr

Stadtverwaltung Radebeul
Fachbereich Hochbau
Pestalozzistraße 8
01445 Radebeul
Tel: 0351 - 8311913

Fachplaner

Planverfasser

KRP

KRP Architektur GmbH
Erkelenzdamm 59/61
10999 Berlin
Tel.: 030 - 694 8533
Fax : 030 - 694 8633
E-mail: mail@krp.berlin

Planinhalt

Detail 12: Außentreppe A2 (Nord)

	Zeichen	Datum
Bearb.:	bs	05.10.2026
Gez.:	bs	05.10.2026
Gepr.:	hr	05.10.2026
Format: DIN A1	Maßstab: 1:50,1:10	


Aufgestellt

Ausführungsplanung


Berlin, den KRP Architektur GmbH

Plan-Nr.: RAD_AP_DT12_


_RAD_AP_TR_Nord_Geländer.vwx

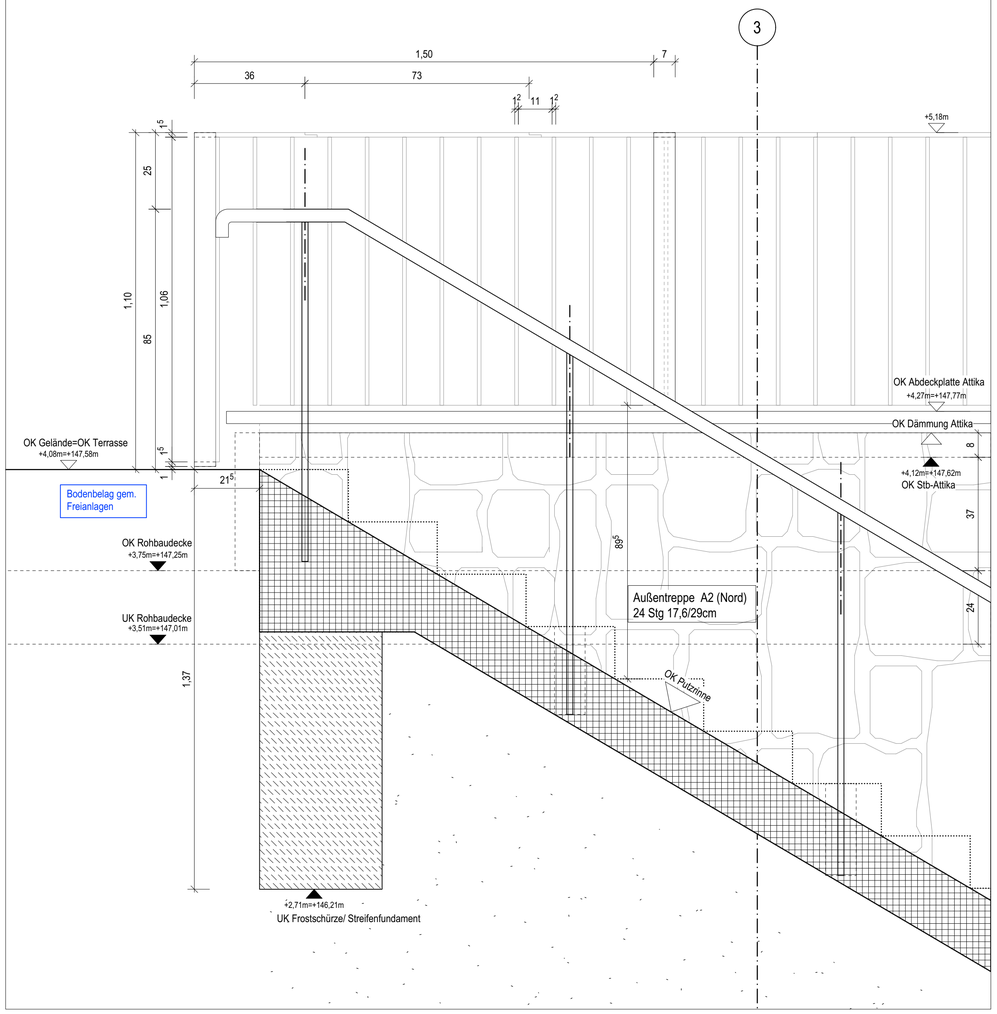


DT13-1: Oberer Abschluss Putzrinne/ Geländer/ Handlauf

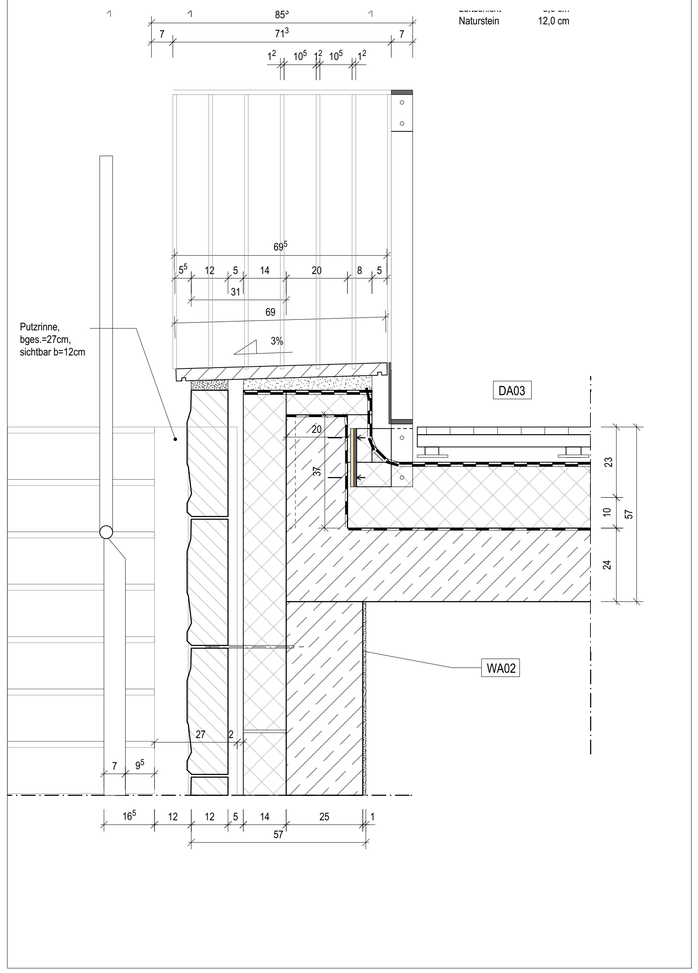

DT13-2: Putzrinne/ Geländer/ Handlauf an Attika Terrasse

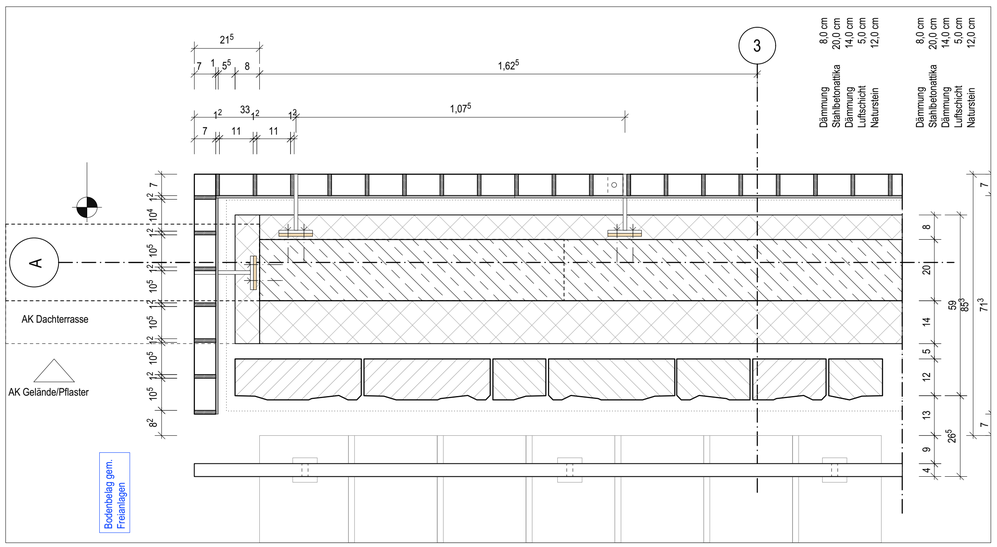

DT13-3: Horizontalschnitt; Putzrinne/ Geländer/ Handlauf an Attika Terrasse

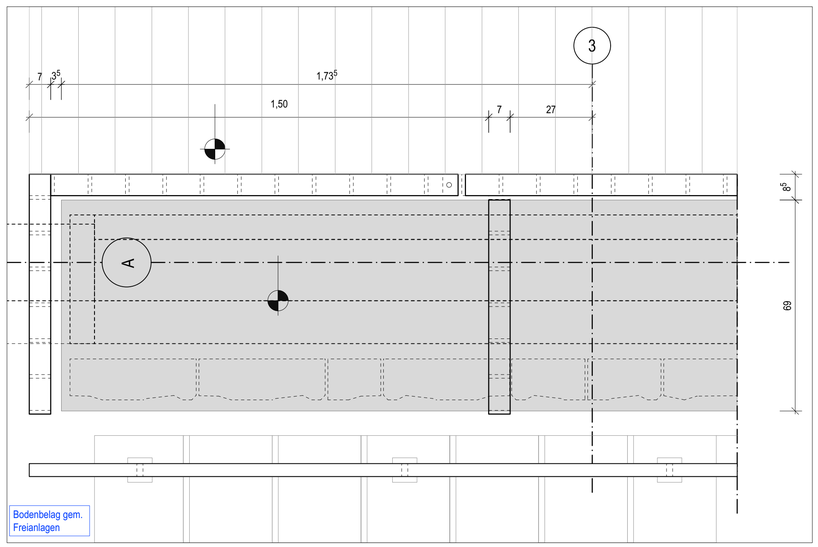

DT13-4: Draufsicht; Putzrinne/ Geländer/ Handlauf an Attika Terrasse

Piktogramm: Verortung Details, o.M

Allgemeine Hinweise: Die Planung ist gültig ausschließlich im Zusammenhang mit den Planungsbestandteilen sämtlicher Fachplaner. Bauteildimensionen sind entsprechend der Tragwerksplanung, dem Nachweis zum GEG Nachweis und dem Schallschutznachweis zu entnehmen. Bei Widersprüchen zwischen den zueinander gehörigen Fachplanungsteilen ist der/die Entwurfsverfasser/in zu kontaktieren und Klärung herbeizuführen. Alle Angaben sind durch den AN eigenverantwortlich am Bau zu prüfen. Gegebenenfalls notwendige Anpassungen von Planung und Ausführung sind nach vorheriger Abstimmung mit dem Architekten/Bauleitung und dem Bauherrn eigenverantwortlich durch Auftragnehmer auszuführen. Alle Bauteile sind nach Angabe Statik und korrosionsgeschützt entsprechend der örtlichen Erfordernisse auszuführen. Der AN ist verpflichtet, vor Ausführung seiner Leistung eine Werkstattplanung anzufertigen und diese dem AG zur Freigabe vorzulegen. Eine angemessene Prüffrist von 10 AT für den AG ist zu berücksichtigen.

Rohbauhöhen der Fenster beziehen sich auf OK Fertigfußboden bis UK Sonnenschutzkasten. Im Schalplan sind die Rohbauöffnungshöhen von OK Rohdecke/Bodenplatte bis OK Sonnenschutzkasten angegeben.

Alle Maße sind am Bau zu prüfen! ± 0.00 = 143,50 m ü. NHN

Index	Datum	Zeichen	Änderung

Objekt

RAD
Neubau Hort Oberlößnitz
Augustusweg 62a
01445 Radebeul

Bauherr

Stadtverwaltung Radebeul
Fachbereich Hochbau
Pestalozzistraße 8
01445 Radebeul
Tel: 0351 - 8311913

Fachplaner

Planverfasser

KRP

KRP Architektur GmbH
Erkelenzdamm 59/61
10999 Berlin
Tel.: 030 - 694 8533
Fax : 030 - 694 8633
E-mail: mail@krp.berlin

Planinhalt

Detail 13: Geländer Außentreppe

	Zeichen	Datum
Bearb.:	bs	05.10.2026
Gez.:	bs	05.10.2026
Gepr.:	hr	05.10.2026

Format: DIN A1 | Maßstab: 1:50,1:10


Aufgestellt

Ausführungsplanung


Berlin, den KRP Architektur GmbH

Plan-Nr.: RAD_AP_DT13


_RAD_AP_TR_Nord_Geländer.vwx

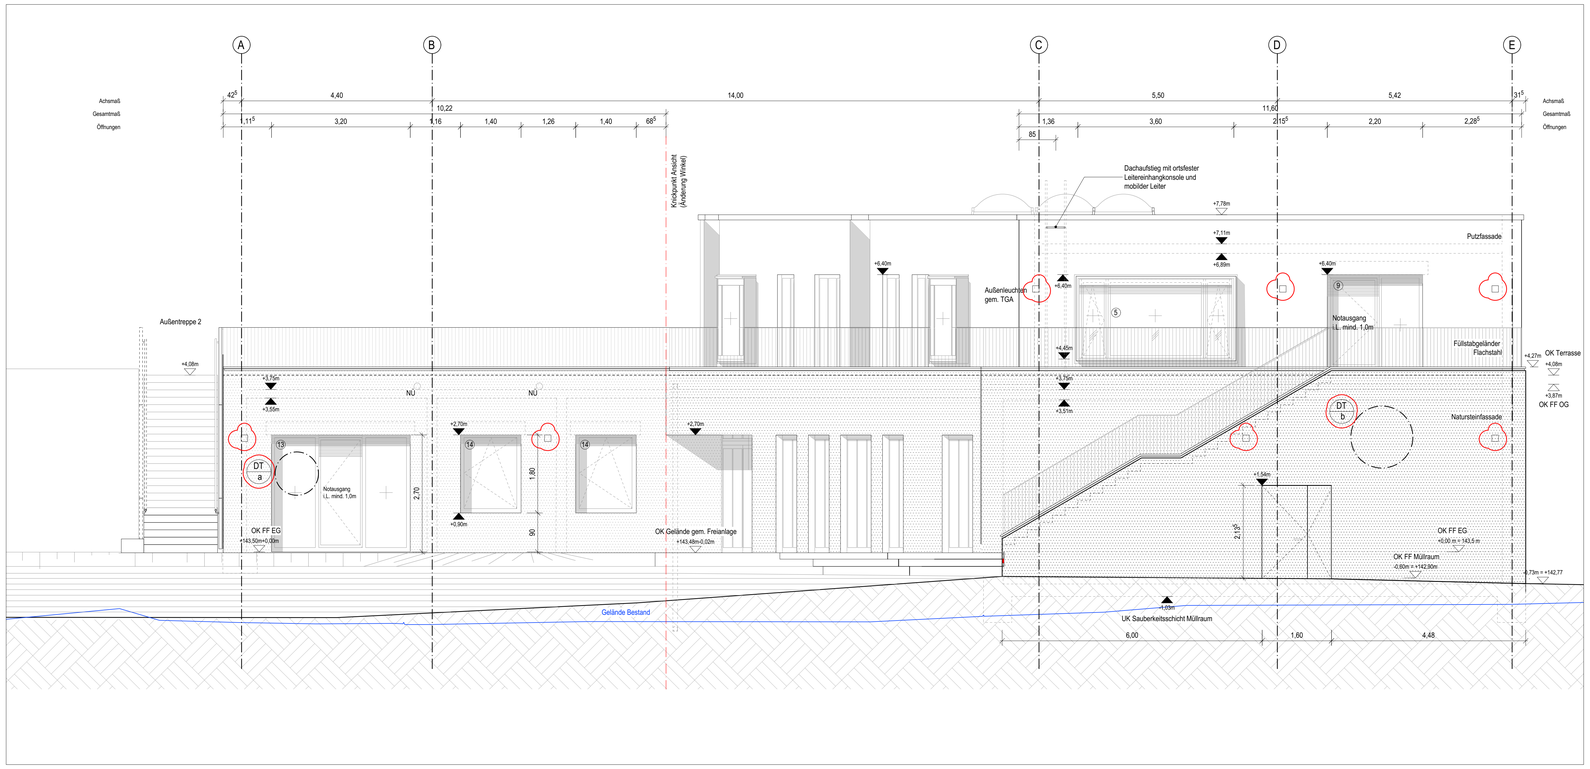


Südfassade
M 1:50

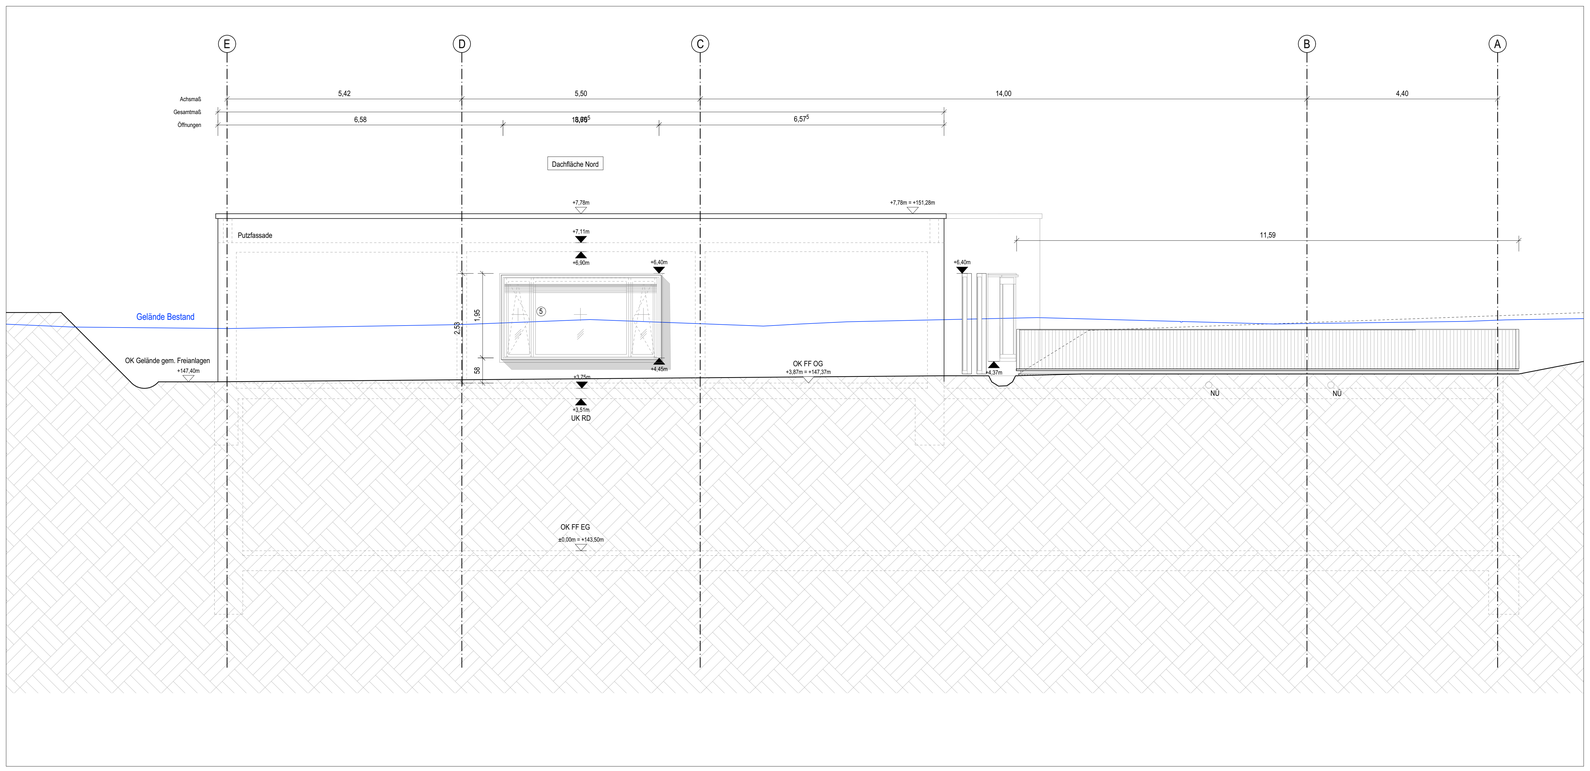

Nordfassade
M 1:50

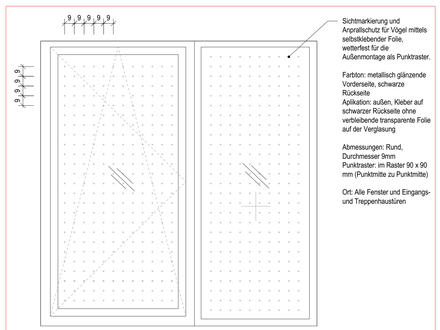


Detail a: Anprallschutz/ Vogelschutzmarkierung
M 1:20

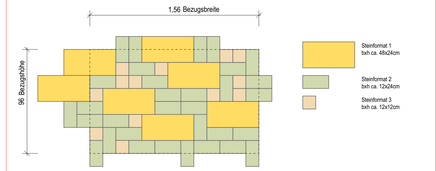

Detail b: Steinformate/ Aufteilung Naturwerksteinfassade
M 1:20

0m 5m 8m
M 1:50

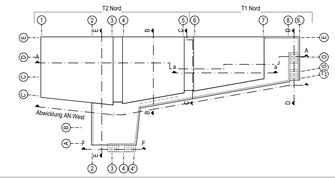

Allgemeine Hinweise: Die Planung ist gültig ausschließlich im Zusammenhang mit den Planungsbestandteilen sämtlicher Fachplaner. Bauteildimensionen sind entsprechend der Tragwerksplanung, dem Nachweis zum GEG Nachweis und dem Schallschutznachweis zu entnehmen. Bei Widersprüchen zwischen den zueinander gehörigen Fachplanungsteilen ist der/die Entwurfsverfasser/in zu kontaktieren und Klärung herbeizuführen. Alle Angaben sind durch den AN eigenverantwortlich am Bau zu prüfen. Gegebenenfalls notwendige Anpassungen von Planung und Ausführung sind nach vorheriger Abstimmung mit dem Architekten/Bauleitung und dem Bauherrn eigenverantwortlich durch Auftragnehmer auszuführen. Alle Bauteile sind nach Angabe Statik und korrosionsgeschützt entsprechend der örtlichen Erfordernisse auszuführen. Der AN ist verpflichtet, vor Ausführung seiner Leistung eine Werkstattplanung anzufertigen und diese dem AG zur Freigabe vorzulegen. Eine angemessene Prüffrist von 10 AT für den AG ist zu berücksichtigen.

Rohbauhöhen der Fenster beziehen sich auf OK Fertigfußboden bis UK Sonnenschutzkasten. Im Schalplan sind die Rohbauöffnungshöhen von OK Rohdecke/Bodenplatte bis OK Sonnenschutzkasten angegeben.

Fenstertypen

Allgemeine Angaben Fenster:
Holz-Aluminium Fenster
3-fach Wärme- und Sonnenschutzverglasung
Zusätzliche Absturzsicherung an Ostfassade mit Fenstern BRH <80cm
Fenster- und Türelemente im Treppenhaus als Metallfenster.
Weitere Angaben sind der Tür- und Fensterliste zu entnehmen

1 Rohbaumaß: hxb 1,90m x 4,05m
3 teiliges Fensterelement
1x Festverglasung, 2x Drehkipp
Außenliegender Sonnenschutz (Raffstore) 2-teilig
Angaben zu VSG/ESG siehe Fensterliste

2 Rohbaumaß: hxb 1,90m x 1,40m
1 teiliges Fensterelement
1x Drehkipp
Außenliegender Sonnenschutz (Raffstore) 1-teilig
Angaben zu VSG/ESG siehe Fensterliste

3 Rohbaumaß: hxb 0,85m x 1,00m
1 teiliges Fensterelement
1x Drehkipp
Angaben zu VSG/ESG siehe Fensterliste

4 Rohbaumaß: hxb 0,85m x 3,78m
3 teiliges Fensterelement mit seitlichem Koppelholz
1x Festverglasung, 2x Drehkipp
Angaben zu VSG/ESG siehe Fensterliste

5 Rohbaumaß: hxb 1,95m x 3,60m
3 teiliges Fensterelement "Sitznischenfenster"
1x Festverglasung, 2x Drehkipp
5a Außenliegender Sonnenschutz (Raffstore)
Fenstertyp 5a: 3-teilig, Fenstertyp 5: 1-teilig,
Angaben zu VSG/ESG siehe Fensterliste

6 Rohbaumaß: hxb 1,75m x 1,80m
2 teiliges Fensterelement
1x Festverglasung, 1x Drehkipp
Außenliegender Sonnenschutz (Raffstore) 1-teilig
Angaben zu VSG/ESG siehe Fensterliste

7 TRH Fenster
Rohbaumaß: hxb 2,52m x 3,00m
2 teiliges Fensterelement - 2x Festverglasung
Angaben zu VSG/ESG siehe Fensterliste

8 Rohbaumaß: hxb 2,35m x 2,20m
2 teiliges Fensterelement
1x Festverglasung, 1x Drehkipp
Außenliegender Sonnenschutz (Raffstore) 1-teilig
Angaben zu VSG/ESG siehe Fensterliste

9 Rohbaumaß: hxb 2,35m x 2,20m
2 teiliges Fensterelement
1x Festverglasung, 1x Dreh als Notausgang (nach außen)
Außenliegender Sonnenschutz (Raffstore) 1-teilig
Außer Notausgang da im Scheibenzwischenraum
Angaben zu VSG/ESG siehe Fensterliste

10 TRH Türen
Rohbaumaß: hxb 2,81m x 2,55m
2 teiliges Fenster-/Türelement, 1x Festverglasung,
1x Ganzglastür
Angaben zu VSG/ESG siehe Fensterliste

11 Rohbaumaß: hxb 2,70m x 2,77m
2 teiliges Fensterelement
1x Festverglasung, 1x Drehkipp
Außenliegender Sonnenschutz (Raffstore) 1-teilig
Angaben zu VSG/ESG siehe Fensterliste

12 Rohbaumaß: hxb 2,70m x 4,05m
3 teiliges Fensterelement
2x Festverglasung, 1x Drehkipp
Außenliegender Sonnenschutz (Raffstore) 2-teilig
Angaben zu VSG/ESG siehe Fensterliste

13 Rohbaumaß: hxb 2,70m x 3,20m
3 teiliges Fensterelement
2x Festverglasung, 1x Dreh als Notausgang (nach außen)
Außenliegender Sonnenschutz (Raffstore) 2-teilig
Außer Notausgang da im Scheibenzwischenraum
Angaben zu VSG/ESG siehe Fensterliste

14 Rohbaumaß: hxb 1,80m x 1,40m
1 teiliges Fensterelement
1x Drehkipp
Außenliegender Sonnenschutz (Raffstore) 1-teilig
Angaben zu VSG/ESG siehe Fensterliste

15 Rohbaumaß: hxb 2,70m x 4,05m
3 teiliges Fensterelement
2x Festverglasung, 1x Dreh als Notausgang (nach außen)
Außenliegender Sonnenschutz (Raffstore) 2-teilig
Außer Notausgang da im Scheibenzwischenraum
Angaben zu VSG/ESG siehe Fensterliste

16 Rohbaumaß: hxb 2,35m x 3,35m
3 teiliges Fensterelement
2x Festverglasung, 1x Drehkipp
Außenliegender Sonnenschutz (Raffstore) 1-teilig
Angaben zu VSG/ESG siehe Fensterliste

Legende und Abkürzungen

	Stahlbeton	▼	Höhenkote
	Mauerwerk	OK RD	Oberkante Rohdecke
	Dämmung	OK FF	Oberkante Fertigfußboden
	Erdreich	OK GE	Oberkante Gelände
	Dämmziegel	UK RD	Unterkante Rohdecke
	Extensives Gründach	BRH	Brüstungshöhe ab OK FF
	Natursteinfassade	EP	Epoxidharzbeschichtung
	Auffüllung	WM	Waschmaschine
	PU Beschichtung	UZ	Unterzug
	Kies	HAZ	Hausanschlusszentrale
		SiBel	Sicherheitsbeleuchtung
	Gelände Bestand	FIBS	Feuerwehr-Informations- und Bediensystem
	Zaun	FSA+FL	Feststellanlage als Freilauftürschließer
HBFA	Leistungsgrenze Hochbau/ Freianlagen	R	Fenster DIN Rechts
		L	Fenster DIN Links
NÜ	Notüberlauf/ Speier	Fest	Festverglasung
FDA	Flachdachablauf	RR	Regenfallleitung
PU	PU Beschichtung	FRI	Fassadenrinne
		AAL	Attikaablauf

Alle Maße sind am Bau zu prüfen! ± 0,00 = 143,50 m ü. NHN

Index	Datum	Zeichen	Änderung
A	13.02.2026	bs	Anpassen Bemaßung/Beschriftung, Ändern Fall-Schiebewand OG, Anpassen Küchenmöblierung u. PV Anlage
B	04.05.2026	bs	Ergänzung Brüstungsverglasung Sitznischenfenster (Typ 5). Text Fenstertypen angepasst, Details ergänzen, Außenleuchten

Objekt
RAD
Neubau Hort Oberlößnitz
Augustusweg 62a
01445 Radebeul

Bauherr
RADEBEUL
Eine Stadt zum Genießen ...
Stadtverwaltung Radebeul
Fachbereich Hochbau
Pestalozzistraße 8
01445 Radebeul
Tel: 0351 - 8311913

Planverfasser
KRP
KRP Architektur GmbH
Erkelenzdamm 59/61
10999 Berlin
Tel.: 030 - 694 8533
Fax: 030 - 694 8633
E-mail: mail@krp.berlin

Planinhalt
Ansicht Nord, Süd; DT a/b:
Steinformate/ Vogelschutzmarkierung

	Zeichen	Datum
Bearb.:	bs	02.10.2025
Gez.:	bs	02.10.2025
Gepr.:	hr	02.10.2025


Format: ISO A0 | Maßstab: 1:50

Aufgestellt
Berlin, den
KRP Architektur GmbH

Ausführungsplanung


Plan-Nr.: RAD_AP_AN_N-S_b

RAD_AP_SN_AN_50.vwx

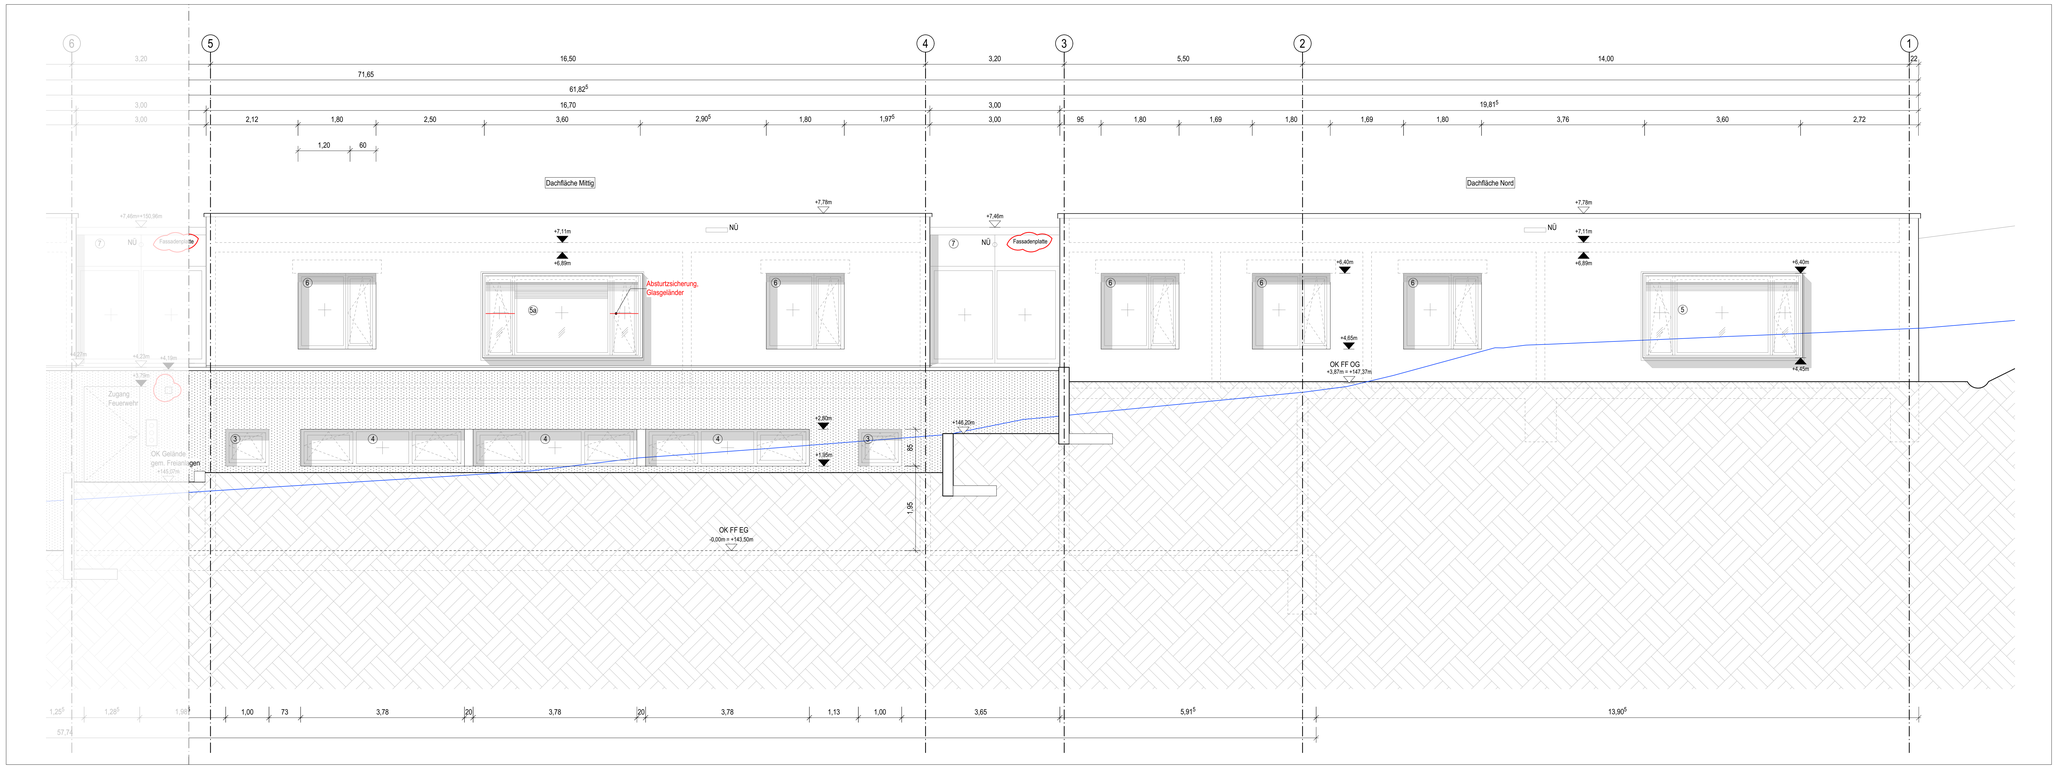

Anschluss an die Ostfassade Teil 2


Ostfassade Teil 1

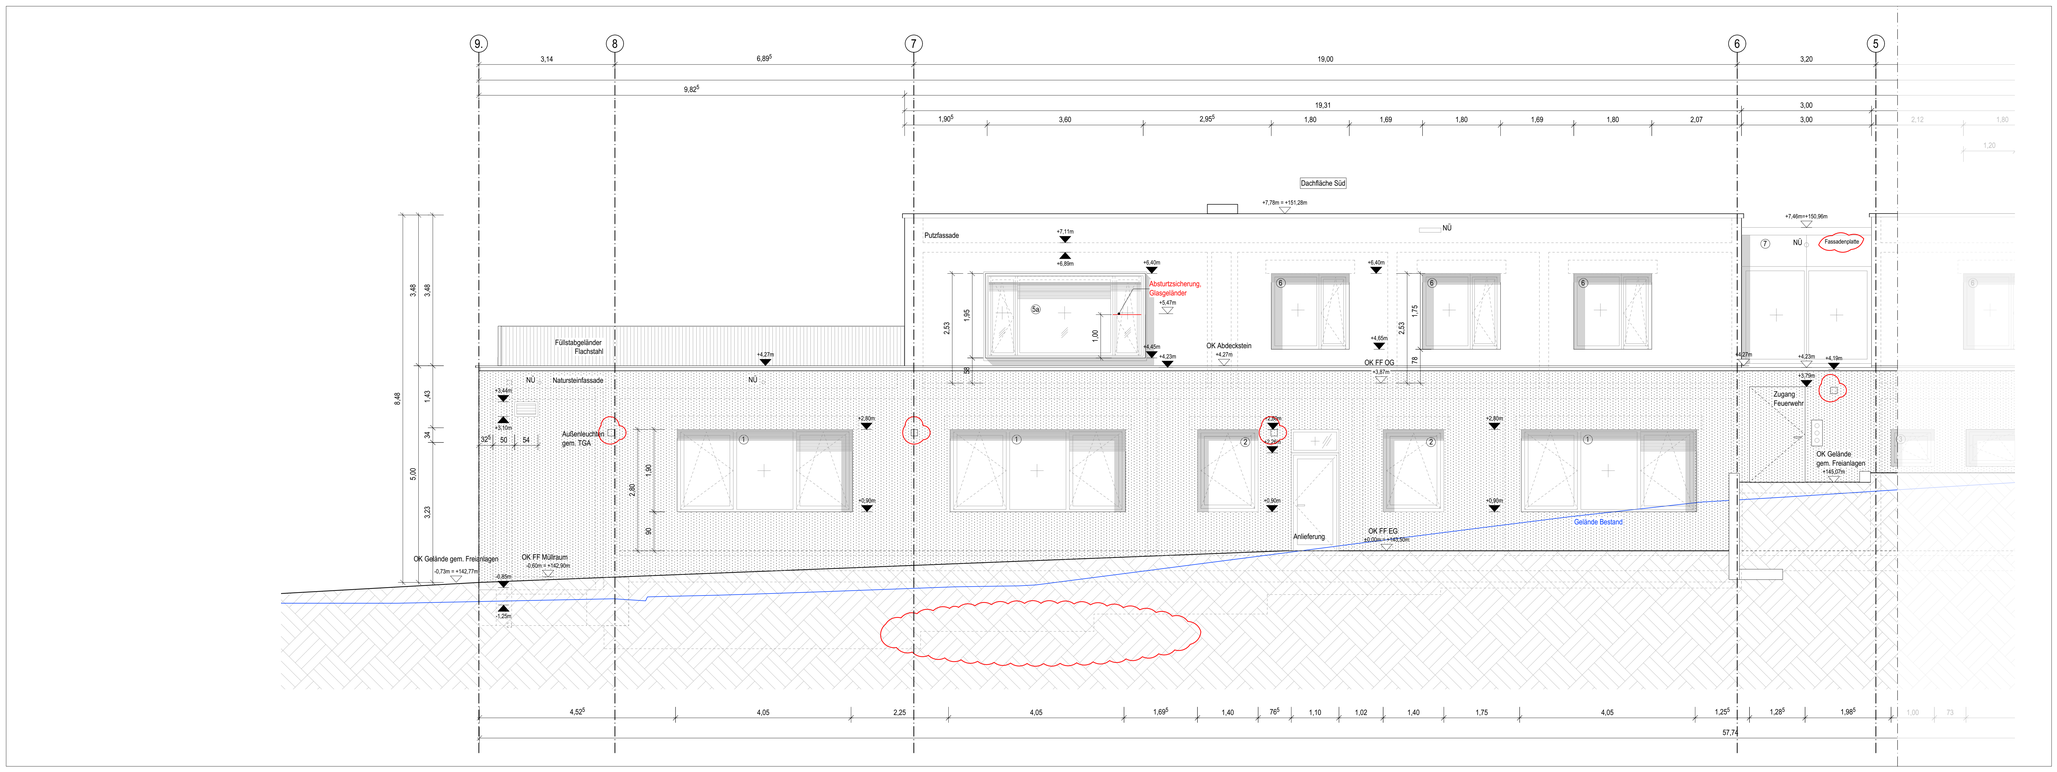

Ostfassade Teil 2

0m 5m 8m

M 1:50

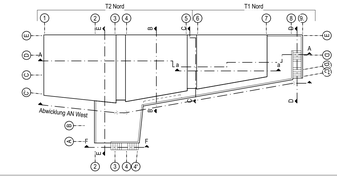

Allgemeine Hinweise: Die Planung ist gültig ausschließlich im Zusammenhang mit den Planungsbestandteilen sämtlicher Fachplaner. Bauteildimensionen sind entsprechend der Tragwerksplanung, dem Nachweis zum GEG Nachweis und dem Schallschutznachweis zu entnehmen. Bei Widersprüchen zwischen den zueinander gehörigen Fachplanungsteilen ist der/die Entwurfsverfasser/in zu kontaktieren und Klärung herbeizuführen. Alle Angaben sind durch den AN eigenverantwortlich am Bau zu prüfen. Gegebenenfalls notwendige Anpassungen von Planung und Ausführung sind nach vorheriger Abstimmung mit dem Architekten/Bauleitung und dem Bauherrn eigenverantwortlich durch Auftragnehmer auszuführen. Alle Bauteile sind nach Angabe Statik und korrosionsgeschützt entsprechend der örtlichen Erfordernisse auszuführen. Der AN ist verpflichtet, vor Ausführung seiner Leistung eine Werkstattplanung anzufertigen und diese dem AG zur Freigabe vorzulegen. Eine angemessene Prüffrist von 10 AT für den AG ist zu berücksichtigen.

Rohbauhöhen der Fenster beziehen sich auf OK Fertigfußboden bis UK Sonnenschutzkasten. Im Schalplan sind die Rohbauöffnungshöhen von OK Rohdecke/Bodenplatte bis OK Sonnenschutzkasten angegeben.

Fenstertypen

Allgemeine Angaben Fenster:
Holz-Aluminium Fenster
3-fach Wärme- und Sonnenschutzverglasung
Zusätzliche Absturzsicherung an Ostfassade mit Fenstern BRH <80cm
Fenster- und Türelemente im Treppenhaus als Metallfenster.
Weitere Angaben sind der Tür- und Fensterliste zu entnehmen

1 Rohbaumaß: hxb 1,90m x 4,05m
3 teiliges Fensterelement
1x Festverglasung, 2x Drehkipp
Außenliegender Sonnenschutz (Raffstore) 2-teilig
Angaben zu VSG/ESG siehe Fensterliste

2 Rohbaumaß: hxb 1,90m x 1,40m
1 teiliges Fensterelement
1x Drehkipp
Außenliegender Sonnenschutz (Raffstore) 1-teilig
Angaben zu VSG/ESG siehe Fensterliste

3 Rohbaumaß: hxb 0,85m x 1,00m
1 teiliges Fensterelement
1x Drehkipp
Angaben zu VSG/ESG siehe Fensterliste

4 Rohbaumaß: hxb 0,85m x 3,78m
3 teiliges Fensterelement mit seitlichem Koppelholz
1x Festverglasung, 2x Drehkipp
Angaben zu VSG/ESG siehe Fensterliste

5 Rohbaumaß: hxb 1,95m x 3,60m
3 teiliges Fensterelement "Sitznischenfenster"
1x Festverglasung, 2x Drehkipp
5a Außenliegender Sonnenschutz (Raffstore)
Fenstertyp 5a: 3-teilig, Fenstertyp 5: 1-teilig,
Angaben zu VSG/ESG siehe Fensterliste

6 Rohbaumaß: hxb 1,75m x 1,80m
2 teiliges Fensterelement
1x Festverglasung, 1x Drehkipp
Außenliegender Sonnenschutz (Raffstore) 1-teilig
Angaben zu VSG/ESG siehe Fensterliste

7 TRH Fenster
Rohbaumaß: hxb 2,52m x 3,00m
2 teiliges Fensterelement - 2x Festverglasung
Angaben zu VSG/ESG siehe Fensterliste

8 Rohbaumaß: hxb 2,35m x 2,20m
2 teiliges Fensterelement
1x Festverglasung, 1x Drehkipp
Außenliegender Sonnenschutz (Raffstore) 1-teilig
Angaben zu VSG/ESG siehe Fensterliste

9 Rohbaumaß: hxb 2,35m x 2,20m
2 teiliges Fensterelement
1x Festverglasung, 1x Dreh als Notausgang (nach außen)
Außenliegender Sonnenschutz (Raffstore) 1-teilig
Außer Notausgang da im Scheibenzwischenraum
Angaben zu VSG/ESG siehe Fensterliste

10 TRH Türen
Rohbaumaß: hxb 2,81m x 2,55m
2 teiliges Fenster-/Türelement, 1x Festverglasung,
1x Ganzglastür
Angaben zu VSG/ESG siehe Fensterliste

11 Rohbaumaß: hxb 2,70m x 2,77m
2 teiliges Fensterelement
1x Festverglasung, 1x Drehkipp
Außenliegender Sonnenschutz (Raffstore) 1-teilig
Angaben zu VSG/ESG siehe Fensterliste

12 Rohbaumaß: hxb 2,70m x 4,05m
3 teiliges Fensterelement
2x Festverglasung, 1x Drehkipp
Außenliegender Sonnenschutz (Raffstore) 2-teilig
Angaben zu VSG/ESG siehe Fensterliste

13 Rohbaumaß: hxb 2,70m x 3,20m
3 teiliges Fensterelement
2x Festverglasung, 1x Dreh als Notausgang (nach außen)
Außenliegender Sonnenschutz (Raffstore) 2-teilig
Außer Notausgang da im Scheibenzwischenraum
Angaben zu VSG/ESG siehe Fensterliste

14 Rohbaumaß: hxb 1,80m x 1,40m
1 teiliges Fensterelement
1x Drehkipp
Außenliegender Sonnenschutz (Raffstore) 1-teilig
Angaben zu VSG/ESG siehe Fensterliste

15 Rohbaumaß: hxb 2,70m x 4,05m
3 teiliges Fensterelement
2x Festverglasung, 1x Dreh als Notausgang (nach außen)
Außenliegender Sonnenschutz (Raffstore) 2-teilig
Außer Notausgang da im Scheibenzwischenraum
Angaben zu VSG/ESG siehe Fensterliste

16 Rohbaumaß: hxb 2,35m x 3,35m
3 teiliges Fensterelement
2x Festverglasung, 1x Drehkipp
Außenliegender Sonnenschutz (Raffstore) 1-teilig
Angaben zu VSG/ESG siehe Fensterliste

Legende und Abkürzungen

	Stahlbeton	▼	Höhenkote
	Mauerwerk	OK RD	Oberkante Rohdecke
	Dämmung	OK FF	Oberkante Fertigfußboden
	Erdreich	OK GE	Oberkante Gelände
	Dämmziegel	UK RD	Unterkante Rohdecke
	Extensives Gründach	BRH	Brüstungshöhe ab OK FF
	Natursteinfassade	EP	Epoxidharzbeschichtung
	Auffüllung	WM	Waschmaschine
	PU Beschichtung	UZ	Unterzug
	Kies	HAZ	Hausanschlusszentrale
		SiBel	Sicherheitsbeleuchtung
	Gelände Bestand	FIBS	Feuerwehr-Informations- und Bediensystem
	Zaun	FSA+FL	Feststellanlage als Freilaufürschließer
HBFA	Leistungsgrenze Hochbau/ Freianlagen	R	Fenster DIN Rechts
		L	Fenster DIN Links
NÜ	Notüberlauf/ Speier	Fest	Festverglasung
FDA	Flachdachablauf	RR	Regenfallleitung
PU	PU Beschichtung	FRI	Fassadenrinne
		AAL	Attikaablauf

Alle Maße sind am Bau zu prüfen! ± 0.00 = 143,50 m ü. NHN

Index	Datum	Zeichen	Änderung
A	13.02.2026	bs	Anpassen Bemaßung/Beschriftung. Ändern Fall-Schiebewand OG, Anpassen Küchenmöblierung u. PV Anlage
B	04.05.2026	bs	Ergänzung Brüstungsverglasung Sitznischenfenster (Typ 5). Text Fenstertypen angepasst, Außenleuchten

Objekt

RAD
Neubau Hort Oberlößnitz
Augustusweg 62a
01445 Radebeul

Bauherr

RADEBEUL
Eine Stadt zum Genießen ...

Stadtverwaltung Radebeul
Fachbereich Hochbau
Pestalozzistraße 8
01445 Radebeul
Tel: 0351 - 8311913

Planverfasser

KRP

KRP Architektur GmbH
Erkelenzdamm 59/61
10999 Berlin
Tel.: 030 - 694 8533
Fax: 030 - 694 8633
E-mail: mail@krp.berlin

Planinhalt

Ansicht Ost

	Zeichen	Datum
Bearb.:	bs	02.10.2025
Gez.:	bs	02.10.2025
Gepr.:	hr	02.10.2025

Format: ISO A0 Maßstab: 1:50


Aufgestellt

Ausführungsplanung

Berlin, den KRP Architektur GmbH


Plan-Nr.: RAD_AP_AN_O_b

RAD_AP_SN_AN_50.vwx

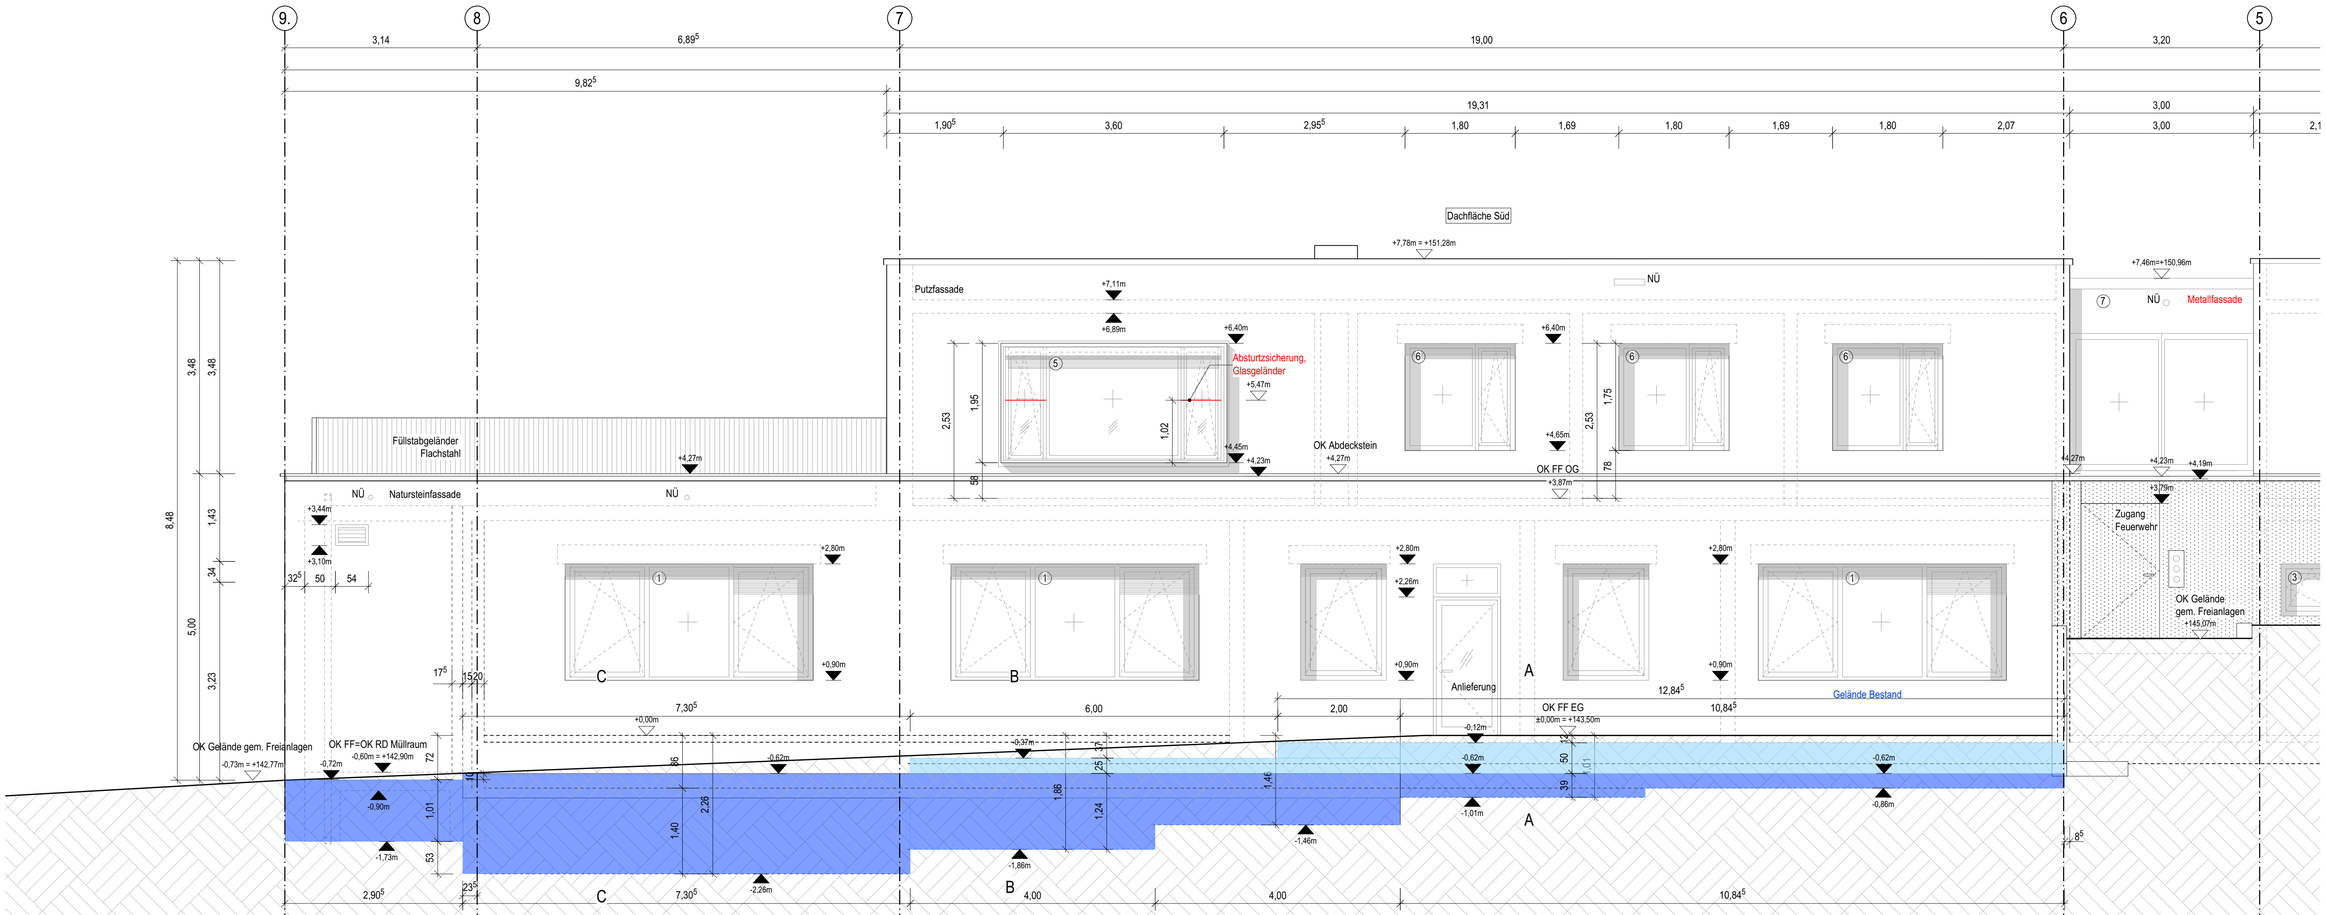


Teilansicht Ost
M 1:50


Legende
- Frostschürze
- Aufkantung Frostschürze

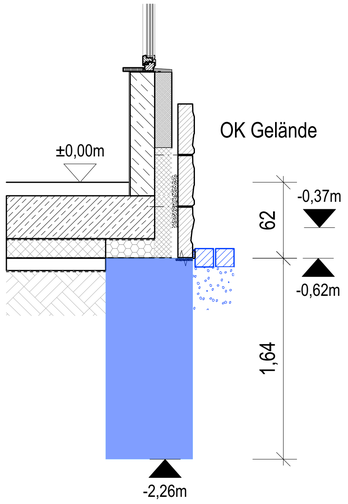

Schnitt C
M 1:25

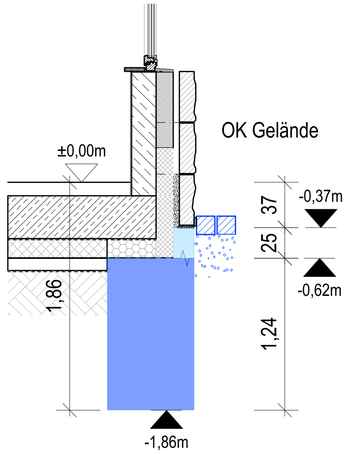


Schnitt B
M 1:25

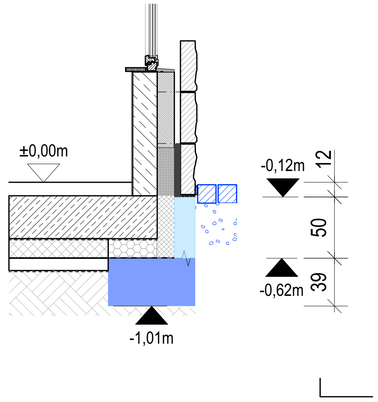


Schnitt A
M 1:25

Übersicht Frostschürze/ Aufkantung Frostschürze
KRP
Stand 21.07.2026

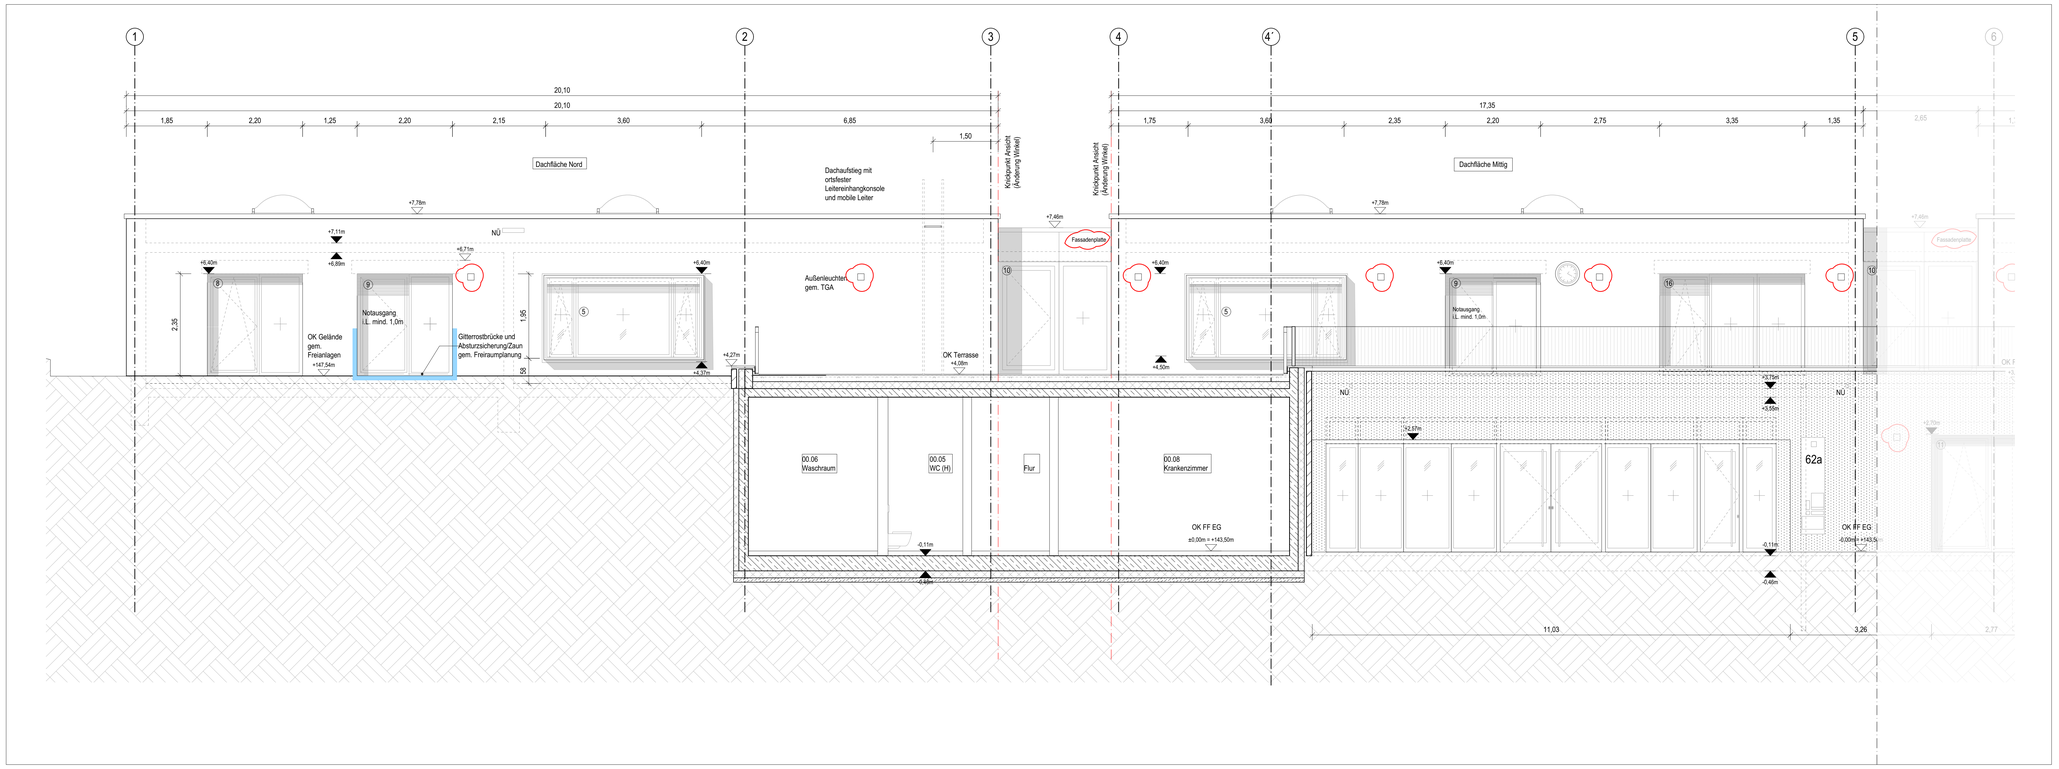

Westfassade Teil 1


Anschluss an die Westfassade Teil 2

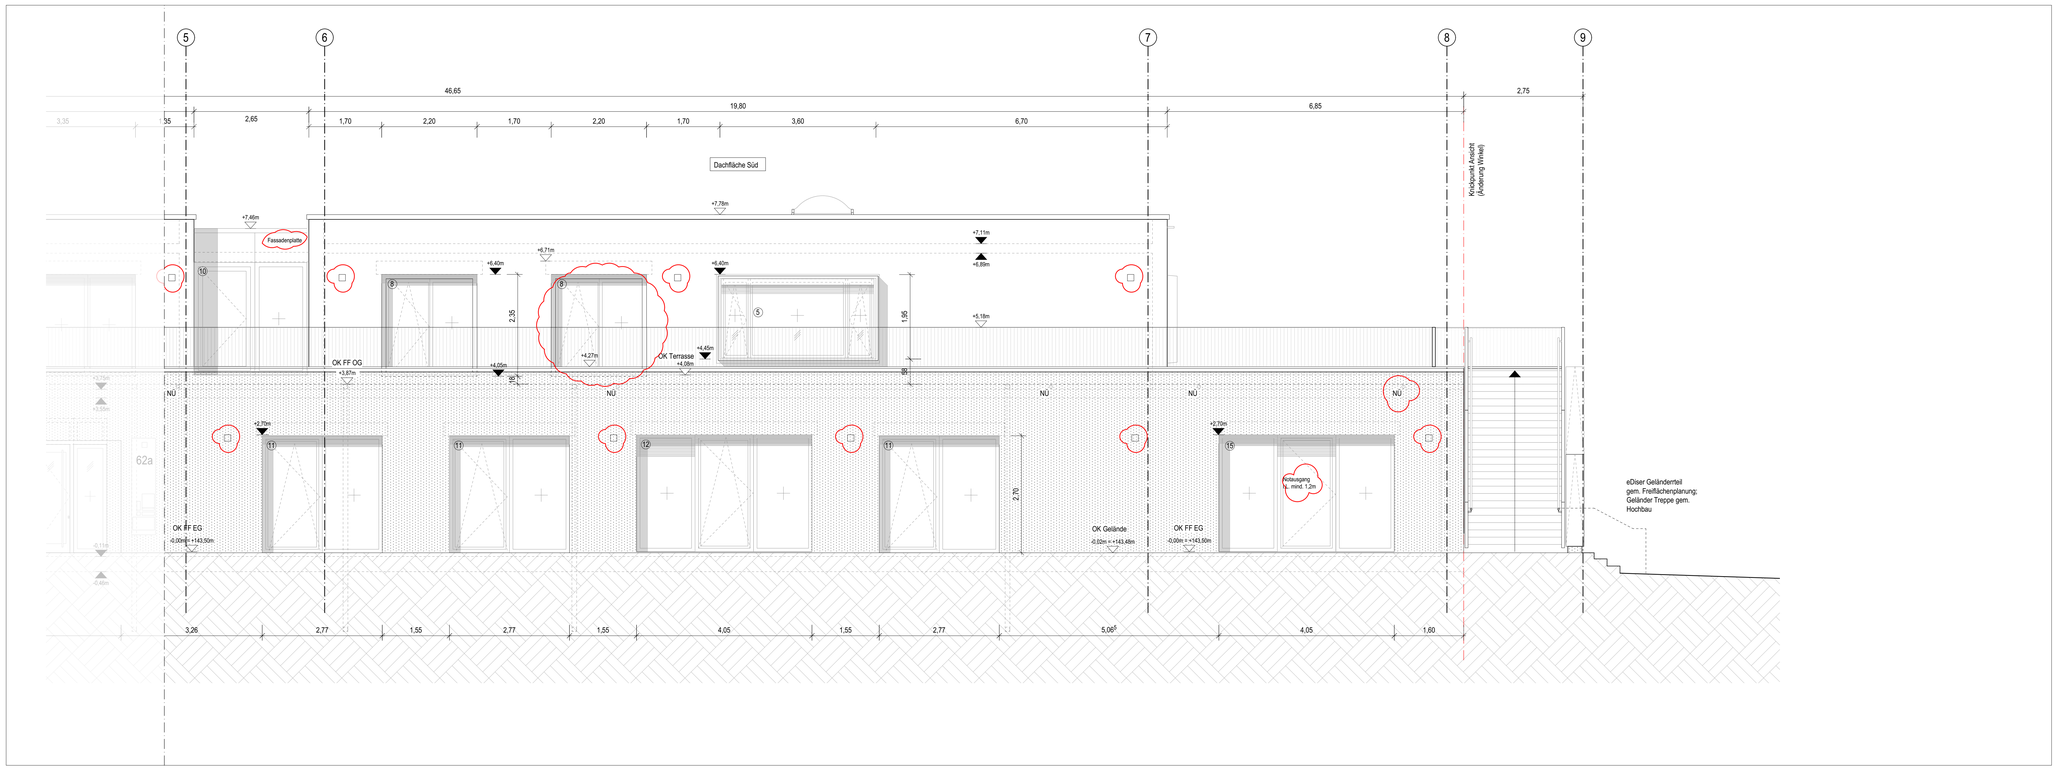

Westfassade Teil 2

0m 5m 8m

M 1:50

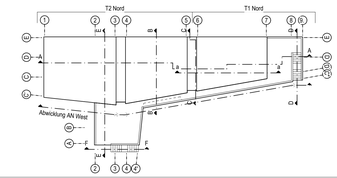

Allgemeine Hinweise: Die Planung ist gültig ausschließlich im Zusammenhang mit den Planungsbestandteilen sämtlicher Fachplaner. Bauteildimensionen sind entsprechend der Tragwerksplanung, dem Nachweis zum GEG Nachweis und dem Schallschutznachweis zu entnehmen. Bei Widersprüchen zwischen den zueinander gehörigen Fachplanungsteilen ist der/die Entwurfsverfasser/in zu kontaktieren und Klärung herbeizuführen. Alle Angaben sind durch den AN eigenverantwortlich am Bau zu prüfen. Gegebenenfalls notwendige Anpassungen von Planung und Ausführung sind nach vorheriger Abstimmung mit dem Architekten/Bauleitung und dem Bauherrn eigenverantwortlich durch Auftragnehmer auszuführen. Alle Bauteile sind nach Angabe Statik und korrosionsgeschützt entsprechend der örtlichen Erfordernisse auszuführen. Der AN ist verpflichtet, vor Ausführung seiner Leistung eine Werkstattplanung anzufertigen und diese dem AG zur Freigabe vorzulegen. Eine angemessene Prüffrist von 10 AT für den AG ist zu berücksichtigen.

Rohbauhöhen der Fenster beziehen sich auf OK Fertigfußboden bis UK Sonnenschutzkasten. Im Schalplan sind die Rohbauöffnungshöhen von OK Rohdecke/Bodenplatte bis OK Sonnenschutzkasten angegeben.

Fenstertypen

Allgemeine Angaben Fenster:
Holz-Aluminium Fenster
3-fach Wärme- und Sonnenschutzverglasung
Zusätzliche Absturzsicherung an Ostfassade mit Fenstern BRH <80cm
Fenster- und Türelemente im Treppenhaus als Metallfenster.
Weitere Angaben sind der Tür- und Fensterliste zu entnehmen

1 Rohbaumaß: hxb 1,90m x 4,05m
3 teiliges Fensterelement
1x Festverglasung, 2x Drehkipp
Außenliegender Sonnenschutz (Raffstore) 2-teilig
Angaben zu VSG/ESG siehe Fensterliste

2 Rohbaumaß: hxb 1,90m x 1,40m
1 teiliges Fensterelement
1x Drehkipp
Außenliegender Sonnenschutz (Raffstore) 1-teilig
Angaben zu VSG/ESG siehe Fensterliste

3 Rohbaumaß: hxb 0,85m x 1,00m
1 teiliges Fensterelement
1x Drehkipp
Angaben zu VSG/ESG siehe Fensterliste

4 Rohbaumaß: hxb 0,85m x 3,78m
3 teiliges Fensterelement mit seitlichem Koppelholz
1x Festverglasung, 2x Drehkipp
Angaben zu VSG/ESG siehe Fensterliste

5 Rohbaumaß: hxb 1,95m x 3,60m
3 teiliges Fensterelement "Stirnsicherfenster"
1x Festverglasung, 2x Drehkipp
5a Außenliegender Sonnenschutz (Raffstore)
Fenstertyp 5a: 3-teilig, Fenstertyp 5: 1-teilig,
Angaben zu VSG/ESG siehe Fensterliste

6 Rohbaumaß: hxb 1,75m x 1,80m
2 teiliges Fensterelement
1x Festverglasung, 1x Drehkipp
Außenliegender Sonnenschutz (Raffstore) 1-teilig
Angaben zu VSG/ESG siehe Fensterliste

7 TRH Fenster
Rohbaumaß: hxb 2,52m x 3,00m
2 teiliges Fensterelement - 2x Festverglasung
Angaben zu VSG/ESG siehe Fensterliste

8 Rohbaumaß: hxb 2,35m x 2,20m
2 teiliges Fensterelement
1x Festverglasung, 1x Drehkipp
Außenliegender Sonnenschutz (Raffstore) 1-teilig
Angaben zu VSG/ESG siehe Fensterliste

9 Rohbaumaß: hxb 2,35m x 2,20m
2 teiliges Fensterelement
1x Festverglasung, 1x Dreh als Notausgang (nach außen)
Außenliegender Sonnenschutz (Raffstore) 1-teilig
Außer Notausgang da im Scheibenzwischenraum
Angaben zu VSG/ESG siehe Fensterliste

10 TRH Türen
Rohbaumaß: hxb 2,81m x 2,55m
2 teiliges Fenster-/Türelement, 1x Festverglasung,
1x Ganzglastür
Angaben zu VSG/ESG siehe Fensterliste

11 Rohbaumaß: hxb 2,70m x 2,77m
2 teiliges Fensterelement
1x Festverglasung, 1x Drehkipp
Außenliegender Sonnenschutz (Raffstore) 1-teilig
Angaben zu VSG/ESG siehe Fensterliste

12 Rohbaumaß: hxb 2,70m x 4,05m
3 teiliges Fensterelement
2x Festverglasung, 1x Drehkipp
Außenliegender Sonnenschutz (Raffstore) 2-teilig
Angaben zu VSG/ESG siehe Fensterliste

13 Rohbaumaß: hxb 2,70m x 3,20m
3 teiliges Fensterelement
2x Festverglasung, 1x Dreh als Notausgang (nach außen)
Außenliegender Sonnenschutz (Raffstore) 2-teilig
Außer Notausgang da im Scheibenzwischenraum
Angaben zu VSG/ESG siehe Fensterliste

14 Rohbaumaß: hxb 1,80m x 1,40m
1 teiliges Fensterelement
1x Drehkipp
Außenliegender Sonnenschutz (Raffstore) 1-teilig
Angaben zu VSG/ESG siehe Fensterliste

15 Rohbaumaß: hxb 2,70m x 4,05m
3 teiliges Fensterelement
2x Festverglasung, 1x Dreh als Notausgang (nach außen)
Außenliegender Sonnenschutz (Raffstore) 2-teilig
Außer Notausgang da im Scheibenzwischenraum
Angaben zu VSG/ESG siehe Fensterliste

16 Rohbaumaß: hxb 2,35m x 3,35m
3 teiliges Fensterelement
2x Festverglasung, 1x Drehkipp
Außenliegender Sonnenschutz (Raffstore) 1-teilig
Angaben zu VSG/ESG siehe Fensterliste

Legende und Abkürzungen

	Stahlbeton	▼	Höhenkote
	Mauerwerk	OK RD	Oberkante Rohdecke
	Dämmung	OK FF	Oberkante Fertigfußboden
	Erdreich	OK GE	Oberkante Gelände
	Dämmziegel	UK RD	Unterkante Rohdecke
	Extensives Gründach	BRH	Brüstungshöhe ab OK FF
	Natursteinfassade	EP	Epoxidharzbeschichtung
	Auffüllung	WM	Waschmaschine
	PU Beschichtung	UZ	Unterzug
	Kies	HAZ	Hausanschlusszentrale
		SiBel	Sicherheitsbeleuchtung
	Gelände Bestand	FIBS	Feuerwehr-Informations- und Bediensystem
	Zaun	FSA+FL	Feststellanlage als Freilauftürschließer
HBFA	Leistungsgrenze Hochbau/ Freianlagen	R	Fenster DIN Rechts
		L	Fenster DIN Links
NÜ	Notüberlauf/ Speier	Fest	Festverglasung
FDA	Flachdachablauf	RR	Regenfallleitung
PU	PU Beschichtung	FRI	Fassadenrinne
		AAL	Attikaablauf

Alle Maße sind am Bau zu prüfen! ± 0.00 = 143,50 m ü. NHN

Index	Datum	Zeichen	Änderung
A	13.02.2026	bs	Anpassen Bemaßung/Beschriftung. Ändern Falt-Schiebewand OG, Anpassen Küchenmöblierung u. PV Anlage
B	04.05.2026	bs	Ergänzung Brüstungsverglassung Stirnsicherfenster (Typ 5). Text Fenstertypen angepasst, Außenleuchten

Objekt

RAD
Neubau Hort Oberlößnitz
Augustusweg 62a
01445 Radebeul

Bauherr

RADEBEUL
Eine Stadt zum Genießen ...

Stadtverwaltung Radebeul
Fachbereich Hochbau
Pestalozzistraße 8
01445 Radebeul
Tel: 0351 - 8311913

Planverfasser

KRP

KRP Architektur GmbH
Erkelenzdamm 59/61
10999 Berlin
Tel.: 030 - 694 8533
Fax: 030 - 694 8633
E-mail: mail@krp.berlin

Planinhalt

Abwicklung Ansicht West

	Zeichen	Datum
Bearb.:	bs	02.10.2025
Gez.:	bs	02.10.2025
Gepr.:	hr	02.10.2025

Format: ISO A0 Maßstab: 1:50


Aufgestellt

Ausführungsplanung


Berlin, den KRP Architektur GmbH

Plan-Nr.: RAD_AP_AN_W_b


RAD_AP_SN_AN_50.vwx

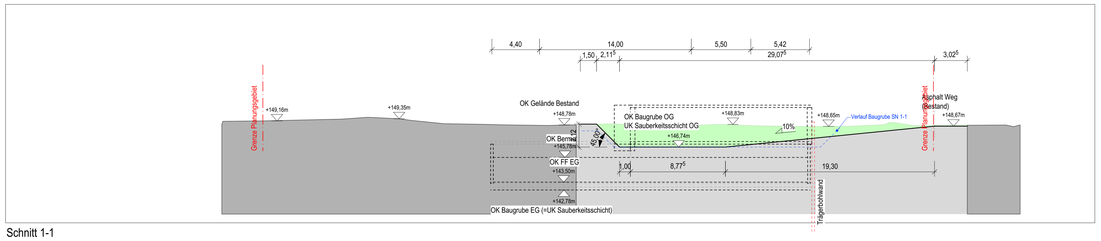


Schnitt 1-1
M 1:200

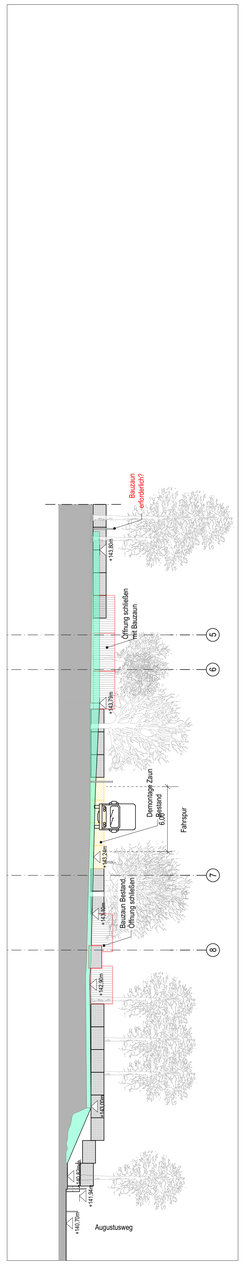


Schnitt 10-10
M 1:200

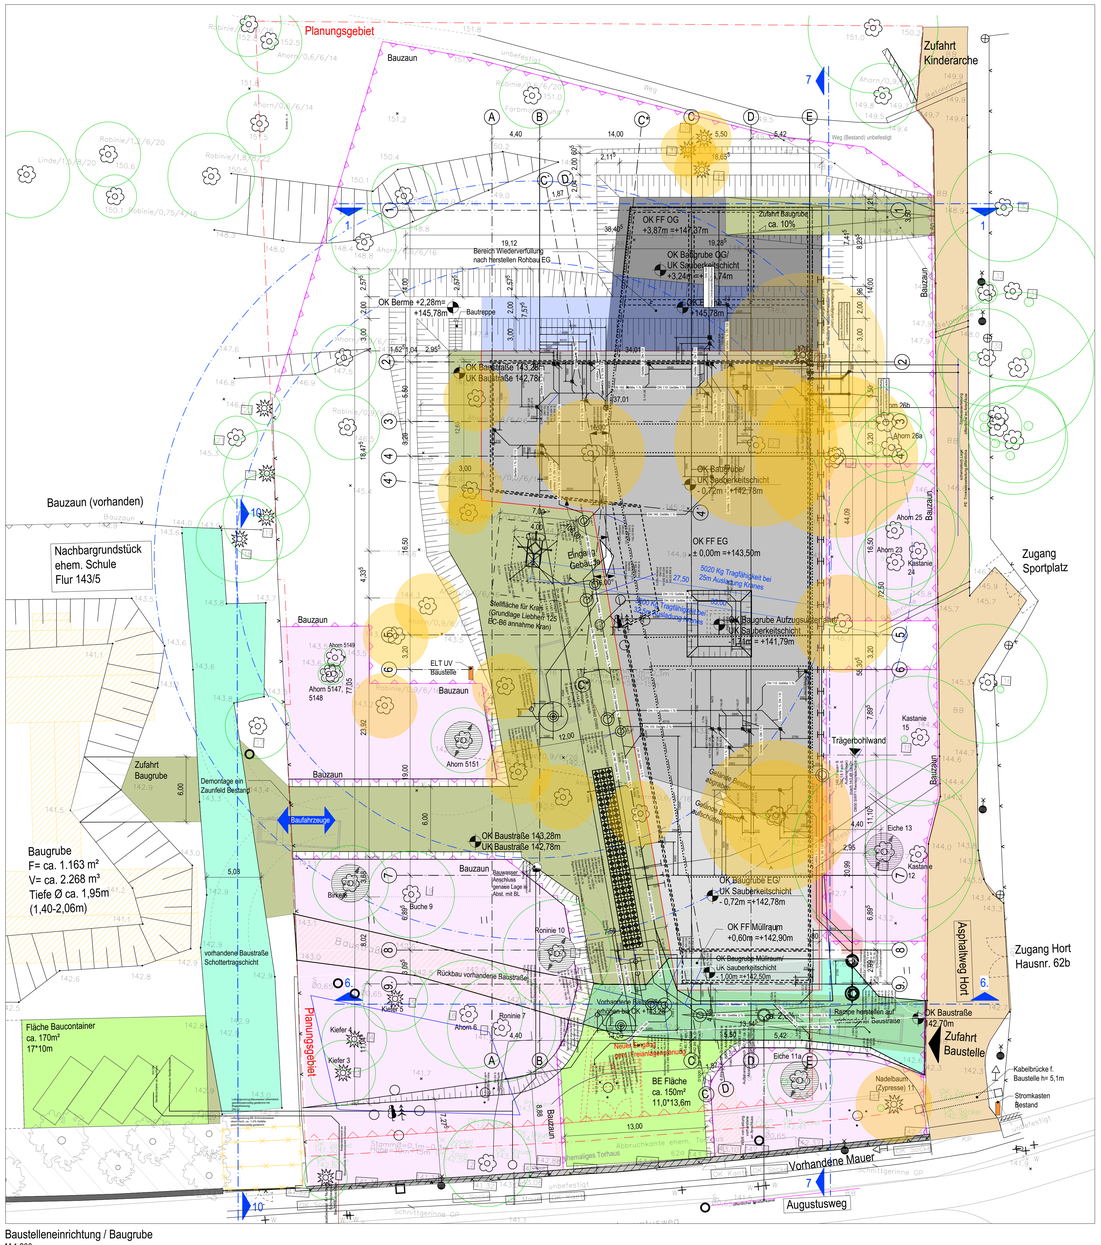


Baustelleneinrichtung / Baugrube
M 1:200

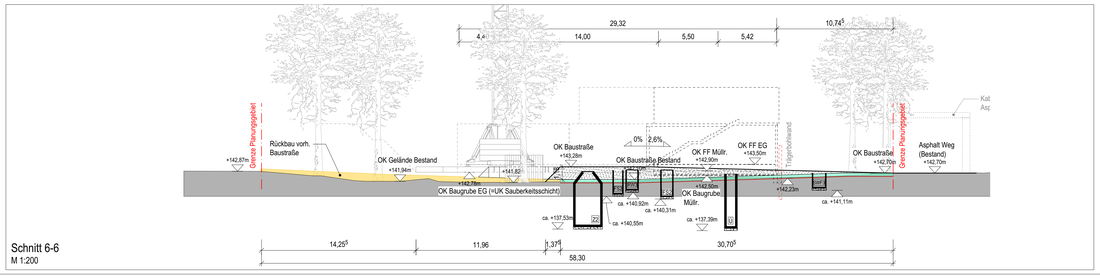


Schnitt 6-6
M 1:200

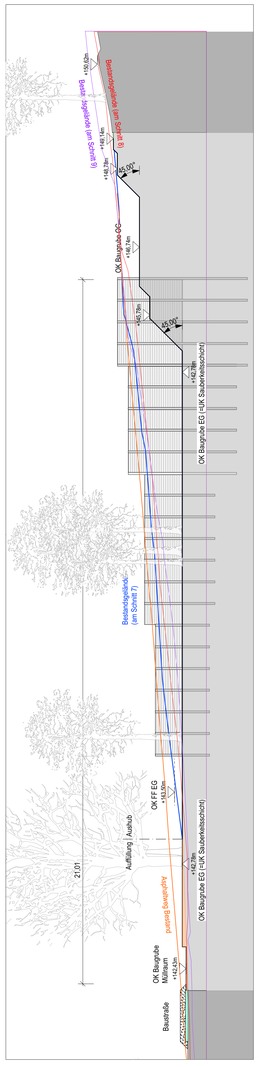


Schnitt 7-7 Bauphase 1: Baugrube und Verbau herstellen
M 1:200

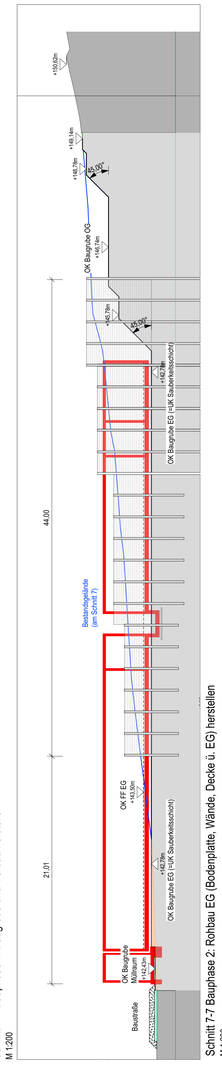

Schnitt 7-7 Bauphase 2: Rohbau EG (Bodenplatte, Wände, Decke ü. EG) herstellen
M 1:200

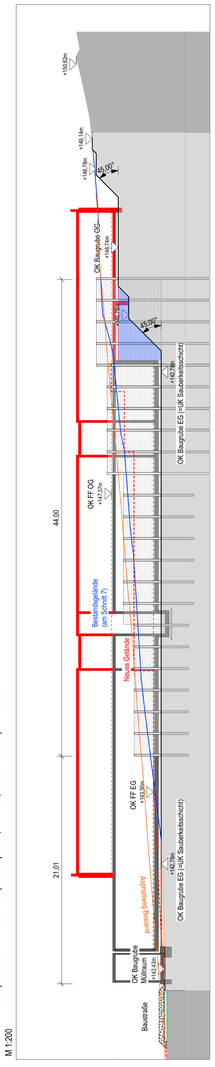

Schnitt 7-7 Bauphase 3: Wiederverfüllen Baugrube bei Achse 2, Bodenplatte OG, Wände, Dach herstellen
M 1:200

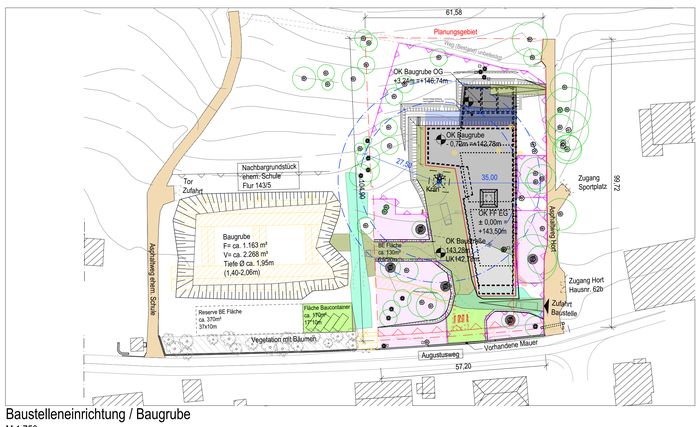

Baustelleneinrichtung / Baugrube
M 1:750

0m 50m 70m
M 1:500

0m 10m 20m 30m
M 1:200

Allgemeine Hinweise: Die Planung ist gültig ausschließlich im Zusammenhang mit den Planungsbestandteilen sämtlicher Fachplaner. Baufeldmensionen sind entsprechend der Tragwerksplanung, dem Nachweis zum GEG Nachweis und dem Schallschutznachweis zu entnehmen. Bei Widersprüchen zwischen den zuerrander gehörigen Fachplanungsteilen ist der/die Entwurfsverfasser/in zu kontaktieren und Klärung herbeizuführen. Alle Angaben sind durch den AN eigenverantwortlich am Bau zu prüfen. Gegebenenfalls notwendige Anpassungen von Planung und Ausführung sind nach vorheriger Abstimmung mit dem Architekten/Bauleitung und dem Bauherrn eigenverantwortlich durch Auftragnehmer auszuführen. Alle Bauteile sind nach Angabe Statik und korrosionsgeschützt entsprechend der örtlichen Erfordernisse auszuführen. Der AN ist verpflichtet, vor Ausführung seiner Leistung eine Werkstattplanung anzufertigen und diese dem AG zur Freigabe vorzulegen. Eine angemessene Prüffrist von 10 AT für den AG ist zu berücksichtigen.

Rohbauhöhen der Fenster beziehen sich auf OK Fertigfußboden bis UK Sonnenschutzkasten. Im Schalplan sind die Rohbauöffnungshöhen von OK Rohdecke/Bodenplatte bis OK Sonnenschutzkasten angegeben.

Technische Komponenten (Zisterne, Rigole, (Revisions-) Schächte und Rohrleitungen) in den Außenanlagen sind nachrichtlich aus der zugehörigen Fachplanung der TGA entnommen. Die Unterkante der Schächte liegt ca. 20cm unter der Rohsohle "S aus", wenn nicht anders angegeben. Die Zisterne, Schächte und Leitungen werden in einem ca. 20cm starken Kies-Sand Bett verlegt

Legende und Abkürzungen

- Aushub Baugrube
- Aufschüttung Baugrube
- vorhandene Baustraße (Schottertragschicht)
- geplante Baustraße (Schottertragschicht)
- vorh. Baustraße mit Erhöhung d. Schottertragschicht
- Baustelleneinrichtungsfläche (BE)
- Rückbau/ Abbruch
- Asphaltweg Bestand
- Nachbargebäude
- Schutzzone Bäume durch Bauzaun
- Wiederverfüllung
- Höhenkoten
- 149,5 Bestandshöhen
- Zaun
- Strom Kasten
- Holzmast Oberleitung Elektro
- Bauwasseranschluss
- Arbeitsraum
- Bodenplatte / Streifenfundamente
- Kubatur Obergeschoss
- Schnittlinie
- Bauzaun
- Laterne
- Baum Bestand gem. Vermesser (Baumart siehe Vermesserplan)
- Baum Bestand mit minimaler Schutzzone von 1,50m
- Fällung Baum Bestand
- Baum Bestand nicht eingemessen

Alle Maße sind am Bau zu prüfen! ± 0.00 = 143,50 m ü. NHN

Index	Datum	Zeichen	Änderung
A	28.04.2026	bs	Aktualisierung Grundleitungsplan, Stand 27.02.2026

Objekt

RAD
Neubau Hort Oberlößnitz - Radebeul
Augustusweg 62a
01445 Radebeul

Bauherr

RADEBEUL
Eine Stadt zum Genießen ...

Stadtverwaltung Radebeul
Pestalozzistraße 8
01445 Radebeul
Tel: 0351 - 8311913

Fachplaner

Planverfasser

KRP

KRP Architektur GmbH
Erkelenzdamm 59/61
10999 Berlin
Tel.: 030 - 694 8533
Fax: 030 - 694 8633
E-mail: mail@krp.berlin

Planinhalt

Baugrube, Baustelleneinrichtung

	Zeichen	Datum
Bearb.:	bs, du	05.12.2025
Gez.:	bs, du	05.12.2025
Gepr.:	hr	05.12.2025
Format:	ISO A0	Maßstab: 1: 200/500


Aufgestellt

Ausführungsplanung

Berlin, den 05.12.2025 KRP Architektur GmbH


Plan-Nr.: RAD_AP_BG-BE_a

RAD_AP_BG_Baugrube.vwx

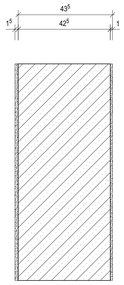


WA05
Wandaufbau OG

Innenputz	1,0 cm
Dämmziegel; λ=0,08	42,5 cm
Außenputz	1,5 cm

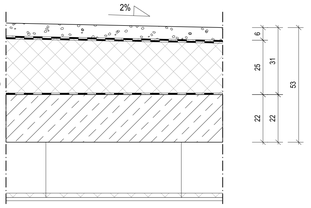


DA01
Dachaufbau (Treppenhaus)

Kies	6,0 cm
Abdichtung 2-lagig	1,0 cm
Gefälledämmung (Durchschn.d=25cm), WLG035	18,0-36,0 cm
Dampfsperre	
Stahlbeton	22,0 cm
Unterhangdecke (i.d.R Akustikdecke, siehe Plan: Deckenspiegel)	

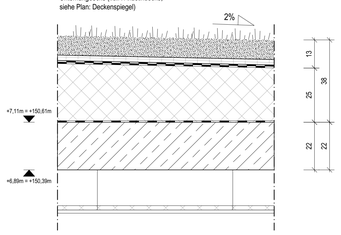


DA02
Dachaufbau (Hauptdach)
Extensives Gründach (partiell mit PV-Anlage) bestehend aus:


- Vegetationstragschicht/ Substrat	10,0 cm
- Filtervlies	
- Drän- und Wasserspeichermatte	2,5 cm
- Trenn-, Schutz- und Speichervlies	
Abdichtung 2-lagig (wurzelfest)	1,0 cm
Gefälledämmung (Durchschn. h=25cm),WLG035	16,0-36,5 cm
Dampfsperre	
Stahlbeton	22,0 cm
Unterhangdecke (i.d.R Akustikdecke, siehe Plan: Deckenspiegel)	

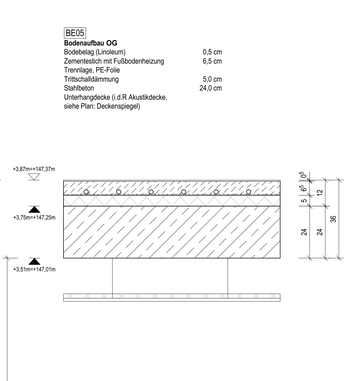

BE04
Bodenaufbau OG (an Erdreich)

Bodebelag (Linoleum)	0,5 cm
Zementestich mit Fußbodenheizung	6,5 cm
Trennlage, PE-Folie	
Trittschalldämmung	5,0 cm
Stahlbeton	25,0 cm
Dämmung, druck- und feuchtebest., WLG035	16,0 cm
Abdichtung	
Sauberkeitsschicht	10,0 cm
Trennlage, PE-Folie	

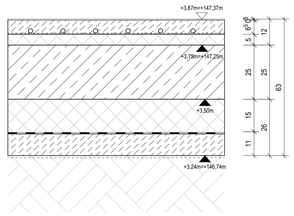

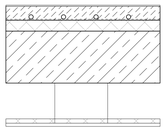


BE05
Bodenaufbau OG

Bodebelag (Linoleum)	0,5 cm
Zementestich mit Fußbodenheizung	6,5 cm
Trennlage, PE-Folie	
Trittschalldämmung	5,0 cm
Stahlbeton	24,0 cm
Unterhangdecke (i.d.R Akustikdecke, siehe Plan: Deckenspiegel)	


DA03
Dachaufbau OG Terrasse (Achse 7-8)


Bodenbelag	2,5 cm
Unterkonstruktion (Querprofil, Höhenver. Füße)	9,0-16,5 cm
Abdichtung 2-lagig	
Gefälledämmung (Durchschnitt h=16cm), WLG027	8,0-21,5 cm
Dampfsperre	
Stahlbeton	28,0 cm
Unterhangdecke (i.d.R Akustikdecke, siehe Plan: Deckenspiegel)	

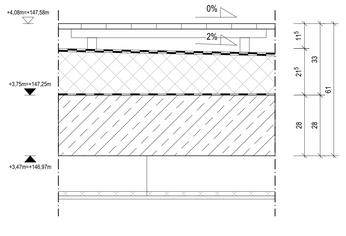

DA04
Dachaufbau Müllraum


Bodenbelag	2,5 cm
Unterkonstruktion (Querprofil, Höhenver. Füße)	9,0-16,5 cm
Abdichtung 2-lagig	
Gefälledämmung, WLG027	12,0-23,5 cm
Dampfsperre	
Stahlbeton	22,0 cm

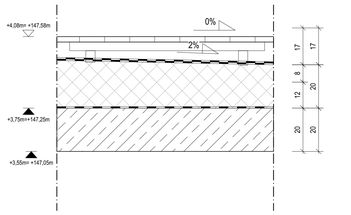

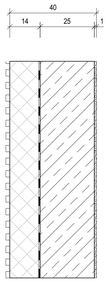


WA01
Wandaufbau EG (an Erdreich)

Putz	1,0 cm
Stahlbeton	25,0 cm
Abdichtung	
Dämmung durck- und feuchtebest.; WLG035	14,0 cm
Noppenbahn	

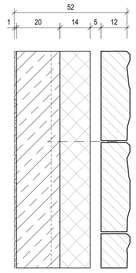

WA02
Wandaufbau EG

Innenputz	1,0 cm
Stahlbeton	20,0 cm
Dämmung; Miwo, WLG035, BKL A	14,0 cm
Windbremse	
Luftschicht	5,0 cm
Naturstein	12,0 cm

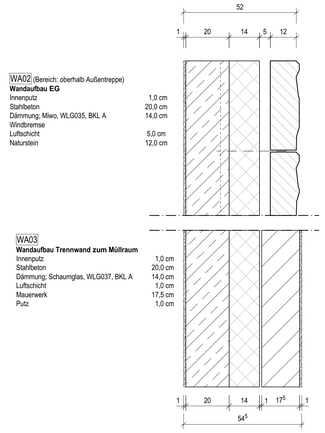

WA02 (Bereich: oberhalb Außentreppe)
Wandaufbau EG


Innenputz	1,0 cm
Stahlbeton	20,0 cm
Dämmung; Miwo, WLG035, BKL A	14,0 cm
Windbremse	
Luftschicht	5,0 cm
Naturstein	12,0 cm

WA03
Wandaufbau Trennwand zum Müllraum

Innenputz	1,0 cm
Stahlbeton	20,0 cm
Dämmung; Schaumglas, WLG037, BKL A	14,0 cm
Luftschicht	1,0 cm
Mauerwerk	17,5 cm
Putz	1,0 cm


WA04
Wandaufbau EG Müllraum

Putz	1,0 cm
Mauerwerk	17,5 cm
Luftschicht	3,0 cm
Naturstein	12,0 cm

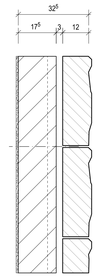

BE01a
Bereich Windfang:

Aluminium-Fußmatte mit Textileinlage	2,2 cm
Ausgleichsschicht	0,3 cm
Zementestrich ohne Fußbodenheizung	4,5 cm
weiter Schichten analog BE01	

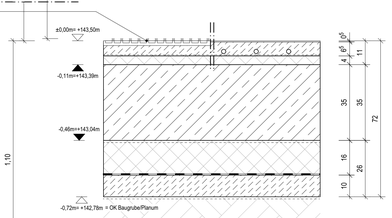


BE01
Bodenaufbau EG

Bodebelag (Linoleum)	0,5 cm
Zementestich mit Fußbodenheizung	6,5 cm
Trennlage, PE-Folie	
Trittschalldämmung	4,0 cm
Stahlbeton	35,0 cm
Trennlage, PE-Folie	
Dämmung druck- und feuchtebest., WLG035	16,0 cm
Abdichtung	
Sauberkeitsschicht	10,0 cm
Trennlage, PE-Folie	


BE02
Bodenaufbau Müllraum


PU Beschichtung	
Stahlbeton	30,0 cm
Abdichtung	
Sauberkeitsschicht	10,0 cm
Trennlage, PE-Folie	

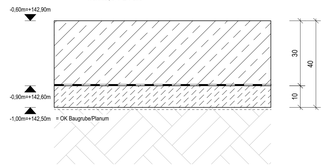


BE03
Bodenaufbau Aufzugsunterfahrt

Stahlbeton	35,0 cm
Trennlage, PE-Folie	
Dämmung druck- und feuchtebest., WLG035	16,0 cm
Abdichtung	
Sauberkeitsschicht	10,0 cm
Trennlage, PE-Folie	

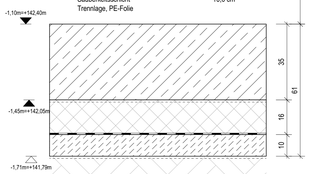

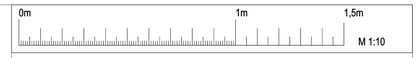

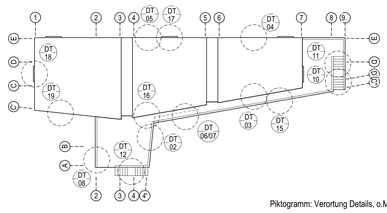

Piktogramm: Verortung Details, o.M

Allgemeine Hinweise: Die Planung ist gültig ausschließlich im Zusammenhang mit den Planungsbestandteilen sämtlicher Fachplaner. Bauteildimensionen sind entsprechend der Tragwerksplanung, dem Nachweis zum GEG Nachweis und dem Schallschutznachweis zu entnehmen. Bei Widersprüchen zwischen den zueinander gehörigen Fachplanungsteilen ist der/die Entwurfsverfasser/in zu kontaktieren und Klärung herbeizuführen. Alle Angaben sind durch den AN eigenverantwortlich am Bau zu prüfen. Gegebenenfalls notwendige Anpassungen von Planung und Ausführung sind nach vorheriger Abstimmung mit dem Architekten/Bauleitung und dem Bauherrn eigenverantwortlich durch Auftragnehmer auszuführen. Alle Bauteile sind nach Angabe Statik und korrosionsgeschützt entsprechend der örtlichen Erfordernisse auszuführen. Der AN ist verpflichtet, vor Ausführung seiner Leistung eine Werkstattplanung anzufertigen und diese dem AG zur Freigabe vorzulegen. Eine angemessene Prüffrist von 10 AT für den AG ist zu berücksichtigen.

Rohbauhöhen der Fenster beziehen sich auf OK Fertigfußboden bis UK Sonnenschutzkasten. Im Schalplan sind die Rohbauöffnungshöhen von OK Rohdecke/Bodenplatte bis OK Sonnenschutzkasten angegeben.

Legende und Abkürzungen

Stahlbeton		Höhenkote Ausbau	
Mauerwerk		Höhenkote Rohbau	
Dämmung	OK RD	Oberkante Rohdecke	
Erdreich	OK FF	Oberkante Fertigfußboden	
Dämmziegel	OK GE	Oberkante Gelände	
Extensives Gründach	UK RD	Unterkante Rohdecke	
Natursteinfassade	BRH	Brüstungshöhe	
Auffüllung	PU	PU Beschichtung	
Hochbelastbare Dämmung	WM	Waschmaschine	
Elemente Freianlagen	UZ	Unterzug	
Zaun	HAZ	Hausanschlusszentrale	
	SiBel	Sicherheitsbeleuchtung	
	FIBS	Feuerwehr-Informations- und Bediensystem	
	FSA+FL	Feststellanlage als Freilauftürschließer	

Alle Maße sind am Bau zu prüfen! ± 0.00 = 143,50 m ü. NHN

Index	Datum	Zeichen	Änderung
A	13.02.2026	bs	Anpassen Bemaßung/Beschriftung. Ändern Falt-Schiebewand OG, Anpassen Küchenmöblierung u. PV Anlage

Objekt
RAD
Neubau Hort Oberlößnitz
Augustusweg 62a
01445 Radebeul

Bauherr
RADEBEUL
Eine Stadt zum Genießen ...
Stadtverwaltung Radebeul
Fachbereich Hochbau
Pestalozzistraße 8
01445 Radebeul
Tel: 0351 - 8311913

Fachplaner

Planverfasser
KRP
KRP Architektur GmbH
Erkelenzdamm 59/61
10999 Berlin
Tel.: 030 - 694 8633
Fax: 030 - 694 8633
E-mail: mail@krp.berlin

Planinhalt
Regeldetails/ Bauteilaufbauten

	Zeichen	Datum
Bearb.:	bs	13.02.2026
Gez.:	bs, du	13.02.2026
Gepr.:	hr	13.02.2026
Format:	ISO A0	Maßstab: 1:10

Aufgestellt
Ausführungsplanung
Berlin, den
KRP Architektur GmbH
Plan-Nr.: RAD_AP_DT01_.8

RAD_AP_GR_DT_10.vwx