

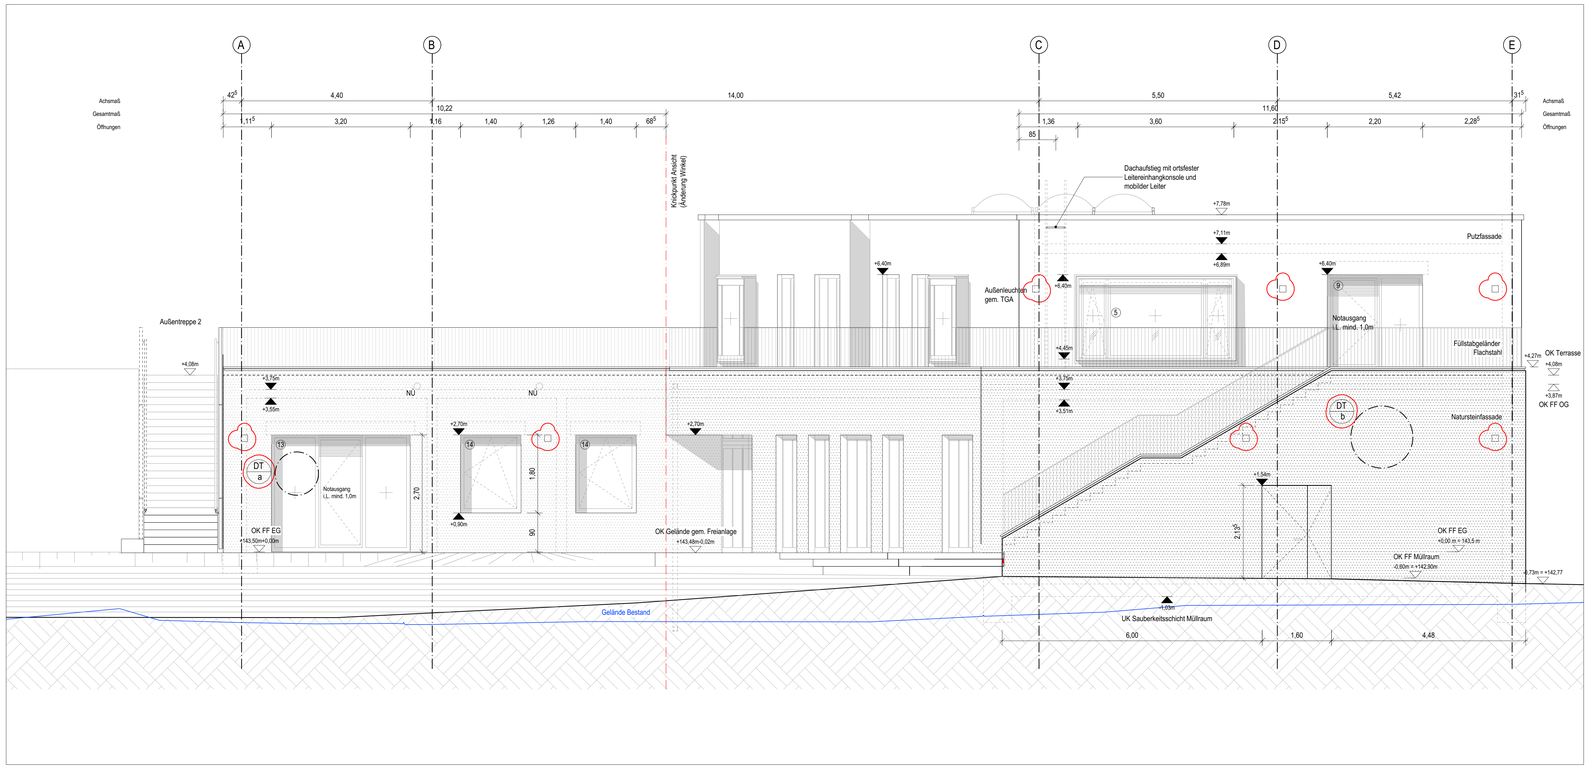



Südfassade
M 1:50

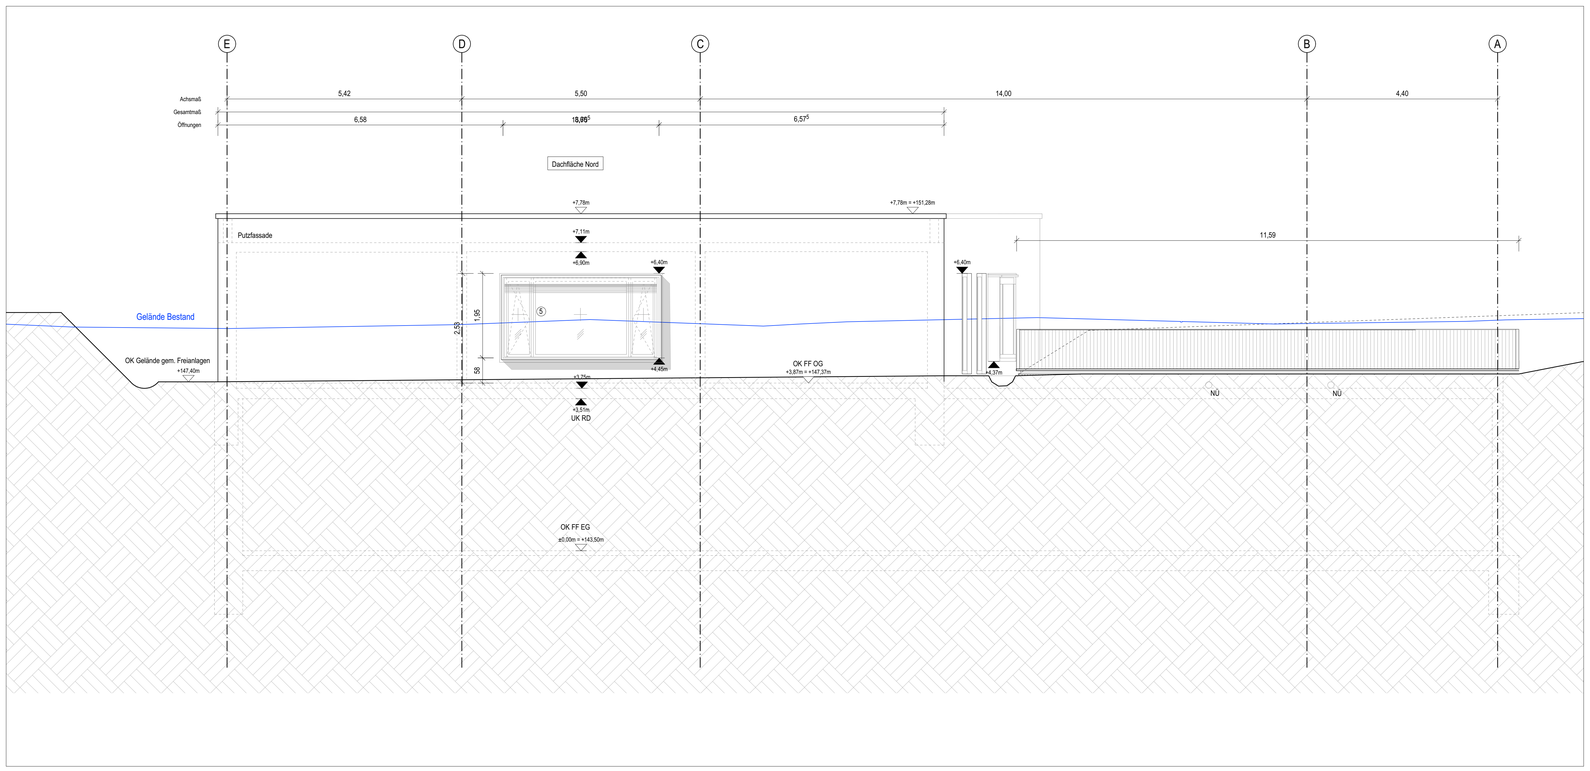

Nordfassade
M 1:50

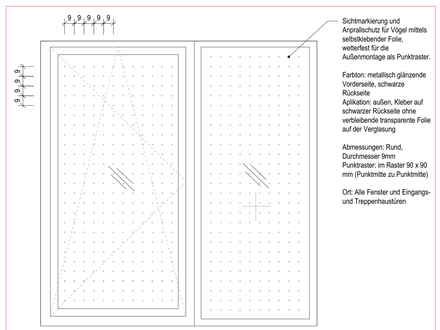


Detail a: Anprallschutz/ Vogelschutzmarkierung
M 1:20

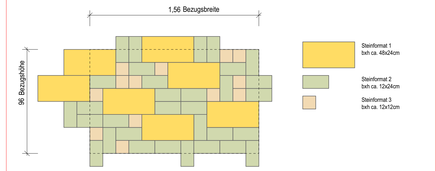

Detail b: Steinformate/ Aufteilung Naturwerksteinfassade
M 1:20

0m 5m 8m
M 1:50

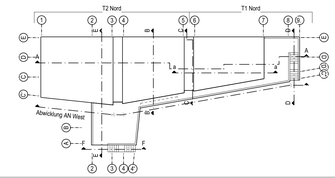

Allgemeine Hinweise: Die Planung ist gültig ausschließlich im Zusammenhang mit den Planungsbestandteilen sämtlicher Fachplaner. Bauteildimensionen sind entsprechend der Tragwerksplanung, dem Nachweis zum GEG Nachweis und dem Schallschutznachweis zu entnehmen. Bei Widersprüchen zwischen den zueinander gehörigen Fachplanungsteilen ist der/die Entwurfsverfasser/in zu kontaktieren und Klärung herbeizuführen. Alle Angaben sind durch den AN eigenverantwortlich am Bau zu prüfen. Gegebenenfalls notwendige Anpassungen von Planung und Ausführung sind nach vorheriger Abstimmung mit dem Architekten/Bauleitung und dem Bauherrn eigenverantwortlich durch Auftragnehmer auszuführen. Alle Bauteile sind nach Angabe Statik und korrosionsgeschützt entsprechend der örtlichen Erfordernisse auszuführen. Der AN ist verpflichtet, vor Ausführung seiner Leistung eine Werkstattplanung anzufertigen und diese dem AG zur Freigabe vorzulegen. Eine angemessene Prüffrist von 10 AT für den AG ist zu berücksichtigen.

Rohbauhöhen der Fenster beziehen sich auf OK Fertigfußboden bis UK Sonnenschutzkasten. Im Schalplan sind die Rohbauöffnungshöhen von OK Rohdecke/Bodenplatte bis OK Sonnenschutzkasten angegeben.

Fenstertypen

Allgemeine Angaben Fenster:
Holz-Aluminium Fenster
3-fach Wärme- und Sonnenschutzverglasung
Zusätzliche Absturzsicherung an Ostfassade mit Fenstern BRH <80cm
Fenster- und Türelemente im Treppenhaus als Metallfenster.
Weitere Angaben sind der Tür- und Fensterliste zu entnehmen

1 Rohbaumaß: hxb 1,90m x 4,05m
3 teiliges Fensterelement
1x Festverglasung, 2x Drehkipp
Außenliegender Sonnenschutz (Raffstore) 2-teilig
Angaben zu VSG/ESG siehe Fensterliste

2 Rohbaumaß: hxb 1,90m x 1,40m
1 teiliges Fensterelement
1x Drehkipp
Außenliegender Sonnenschutz (Raffstore) 1-teilig
Angaben zu VSG/ESG siehe Fensterliste

3 Rohbaumaß: hxb 0,85m x 1,00m
1 teiliges Fensterelement
1x Drehkipp
Angaben zu VSG/ESG siehe Fensterliste

4 Rohbaumaß: hxb 0,85m x 3,78m
3 teiliges Fensterelement mit seitlichem Koppelholz
1x Festverglasung, 2x Drehkipp
Angaben zu VSG/ESG siehe Fensterliste

5 Rohbaumaß: hxb 1,95m x 3,60m
3 teiliges Fensterelement "Sitznischenfenster"
1x Festverglasung, 2x Drehkipp
5a Außenliegender Sonnenschutz (Raffstore)
Fenstertyp 5a: 3-teilig, Fenstertyp 5: 1-teilig,
Angaben zu VSG/ESG siehe Fensterliste

6 Rohbaumaß: hxb 1,75m x 1,80m
2 teiliges Fensterelement
1x Festverglasung, 1x Drehkipp
Außenliegender Sonnenschutz (Raffstore) 1-teilig
Angaben zu VSG/ESG siehe Fensterliste

7 TRH Fenster
Rohbaumaß: hxb 2,52m x 3,00m
2 teiliges Fensterelement - 2x Festverglasung
Angaben zu VSG/ESG siehe Fensterliste

8 Rohbaumaß: hxb 2,35m x 2,20m
2 teiliges Fensterelement
1x Festverglasung, 1x Drehkipp
Außenliegender Sonnenschutz (Raffstore) 1-teilig
Angaben zu VSG/ESG siehe Fensterliste

9 Rohbaumaß: hxb 2,35m x 2,20m
2 teiliges Fensterelement
1x Festverglasung, 1x Dreh als Notausgang (nach außen)
Außenliegender Sonnenschutz (Raffstore) 1-teilig
Außer Notausgang da im Scheibenzwischenraum
Angaben zu VSG/ESG siehe Fensterliste

10 TRH Türen
Rohbaumaß: hxb 2,81m x 2,55m
2 teiliges Fenster-/Türelement, 1x Festverglasung,
1x Ganzglastür
Angaben zu VSG/ESG siehe Fensterliste

11 Rohbaumaß: hxb 2,70m x 2,77m
2 teiliges Fensterelement
1x Festverglasung, 1x Drehkipp
Außenliegender Sonnenschutz (Raffstore) 1-teilig
Angaben zu VSG/ESG siehe Fensterliste

12 Rohbaumaß: hxb 2,70m x 4,05m
3 teiliges Fensterelement
2x Festverglasung, 1x Drehkipp
Außenliegender Sonnenschutz (Raffstore) 2-teilig
Angaben zu VSG/ESG siehe Fensterliste

13 Rohbaumaß: hxb 2,70m x 3,20m
3 teiliges Fensterelement
2x Festverglasung, 1x Dreh als Notausgang (nach außen)
Außenliegender Sonnenschutz (Raffstore) 2-teilig
Außer Notausgang da im Scheibenzwischenraum
Angaben zu VSG/ESG siehe Fensterliste

14 Rohbaumaß: hxb 1,80m x 1,40m
1 teiliges Fensterelement
1x Drehkipp
Außenliegender Sonnenschutz (Raffstore) 1-teilig
Angaben zu VSG/ESG siehe Fensterliste

15 Rohbaumaß: hxb 2,70m x 4,05m
3 teiliges Fensterelement
2x Festverglasung, 1x Dreh als Notausgang (nach außen)
Außenliegender Sonnenschutz (Raffstore) 2-teilig
Außer Notausgang da im Scheibenzwischenraum
Angaben zu VSG/ESG siehe Fensterliste

16 Rohbaumaß: hxb 2,35m x 3,35m
3 teiliges Fensterelement
2x Festverglasung, 1x Drehkipp
Außenliegender Sonnenschutz (Raffstore) 1-teilig
Angaben zu VSG/ESG siehe Fensterliste

Legende und Abkürzungen

	Stahlbeton	▼	Höhenkote
	Mauerwerk	OK RD	Oberkante Rohdecke
	Dämmung	OK FF	Oberkante Fertigfußboden
	Erdreich	OK GE	Oberkante Gelände
	Dämmziegel	UK RD	Unterkante Rohdecke
	Extensives Gründach	BRH	Brüstungshöhe ab OK FF
	Natursteinfassade	EP	Epoxidharzbeschichtung
	Auffüllung	WM	Waschmaschine
	PU Beschichtung	UZ	Unterzug
	Kies	HAZ	Hausanschlusszentrale
		SiBel	Sicherheitsbeleuchtung
	Gelände Bestand	FIBS	Feuerwehr-Informations- und Bediensystem
	Zaun	FSA+FL	Feststellanlage als Freilauftürschließer
HBFA	Leistungsgrenze Hochbau/ Freianlagen	R	Fenster DIN Rechts
		L	Fenster DIN Links
NÜ	Notüberlauf/ Speier	Fest	Festverglasung
FDA	Flachdachablauf	RR	Regenfallleitung
PU	PU Beschichtung	FRI	Fassadenrinne
		AAL	Attikaablauf

Alle Maße sind am Bau zu prüfen! ± 0,00 = 143,50 m ü. NHN

Index	Datum	Zeichen	Änderung
A	13.02.2026	bs	Anpassen Bemaßung/Beschriftung, Ändern Fall-Schiebewand OG, Anpassen Küchenmöblierung u. PV Anlage
B	04.05.2026	bs	Ergänzung Brüstungsverglasung Sitznischenfenster (Typ 5). Text Fenstertypen angepasst, Details ergänzen, Außenleuchten

Objekt
RAD
Neubau Hort Oberlößnitz
Augustusweg 62a
01445 Radebeul

Bauherr
RADEBEUL
Eine Stadt zum Genießen ...
Stadtverwaltung Radebeul
Fachbereich Hochbau
Pestalozzistraße 8
01445 Radebeul
Tel: 0351 - 8311913

Planverfasser
KRP
KRP Architektur GmbH
Erkelenzdamm 59/61
10999 Berlin
Tel.: 030 - 694 8533
Fax: 030 - 694 8633
E-mail: mail@krp.berlin

Planinhalt
Ansicht Nord, Süd; DT a/b:
Steinformate/ Vogelschutzmarkierung

	Zeichen	Datum
Bearb.:	bs	02.10.2025
Gez.:	bs	02.10.2025
Gepr.:	hr	02.10.2025


Format: ISO A0 Maßstab: 1:50

Aufgestellt
Berlin, den KRP Architektur GmbH

Ausführungsplanung


Plan-Nr.: RAD_AP_AN_N-S_b

RAD_AP_SN_AN_50.vwx

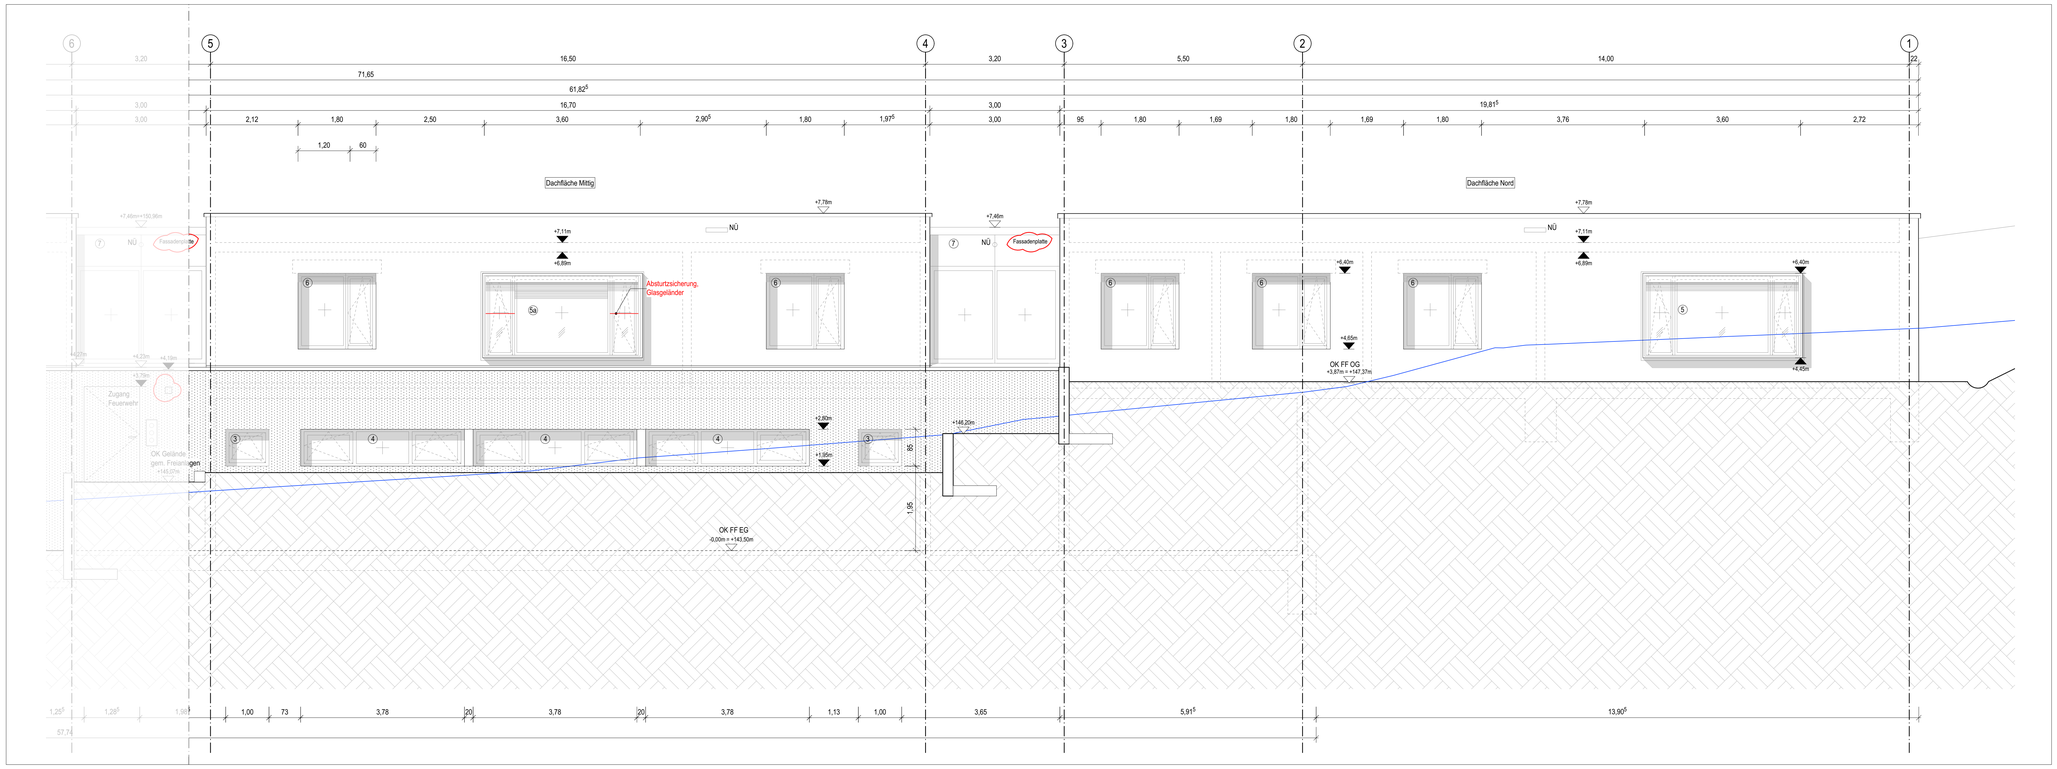

Anschluss an die Ostfassade Teil 2


Ostfassade Teil 1

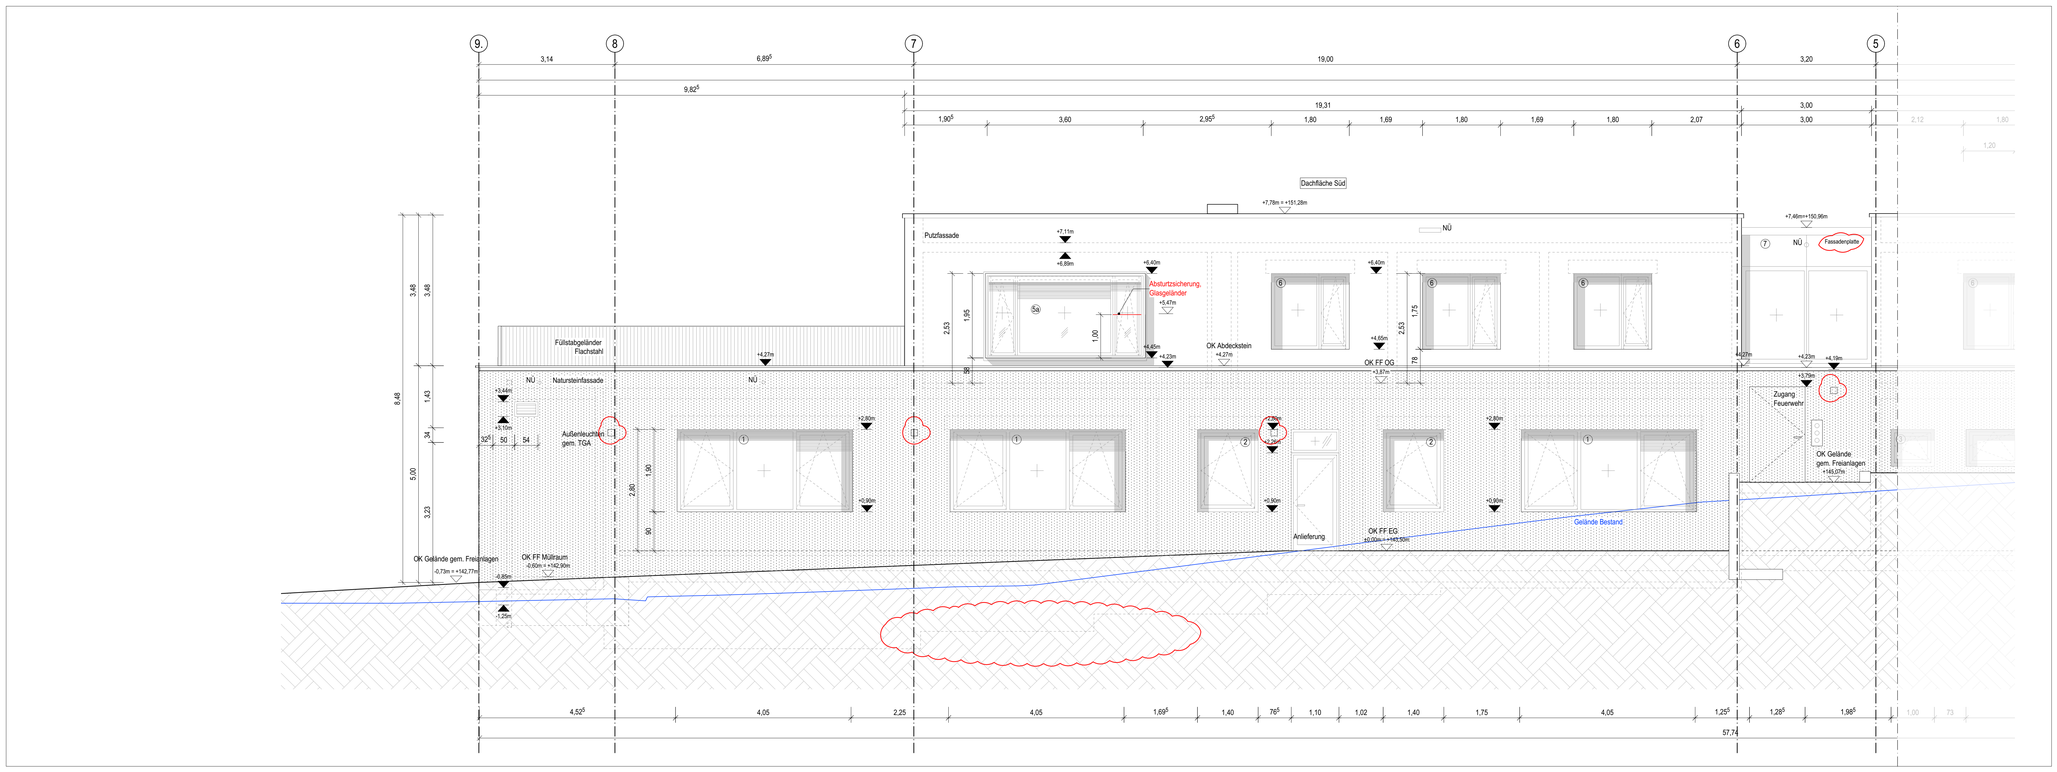

Ostfassade Teil 2

0m 5m 8m

M 1:50

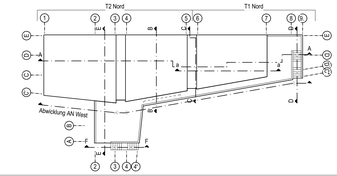

Allgemeine Hinweise: Die Planung ist gültig ausschließlich im Zusammenhang mit den Planungsbestandteilen sämtlicher Fachplaner. Bauteildimensionen sind entsprechend der Tragwerksplanung, dem Nachweis zum GEG Nachweis und dem Schallschutznachweis zu entnehmen. Bei Widersprüchen zwischen den zueinander gehörigen Fachplanungsteilen ist der/die Entwurfsverfasser/in zu kontaktieren und Klärung herbeizuführen. Alle Angaben sind durch den AN eigenverantwortlich am Bau zu prüfen. Gegebenenfalls notwendige Anpassungen von Planung und Ausführung sind nach vorheriger Abstimmung mit dem Architekten/Bauleitung und dem Bauherrn eigenverantwortlich durch Auftragnehmer auszuführen. Alle Bauteile sind nach Angabe Statik und korrosionsgeschützt entsprechend der örtlichen Erfordernisse auszuführen. Der AN ist verpflichtet, vor Ausführung seiner Leistung eine Werkstattplanung anzufertigen und diese dem AG zur Freigabe vorzulegen. Eine angemessene Prüffrist von 10 AT für den AG ist zu berücksichtigen.

Rohbauhöhen der Fenster beziehen sich auf OK Fertigfußboden bis UK Sonnenschutzkasten. Im Schalplan sind die Rohbauöffnungshöhen von OK Rohdecke/Bodenplatte bis OK Sonnenschutzkasten angegeben.

Fenstertypen

Allgemeine Angaben Fenster:
Holz-Aluminium Fenster
3-fach Wärme- und Sonnenschutzverglasung
Zusätzliche Absturzsicherung an Ostfassade mit Fenstern BRH <80cm
Fenster- und Türelemente im Treppenhaus als Metallfenster.
Weitere Angaben sind der Tür- und Fensterliste zu entnehmen

1 Rohbaumaß: hxb 1,90m x 4,05m
3 teiliges Fensterelement
1x Festverglasung, 2x Drehkipp
Außenliegender Sonnenschutz (Raffstore) 2-teilig
Angaben zu VSG/ESG siehe Fensterliste

2 Rohbaumaß: hxb 1,90m x 1,40m
1 teiliges Fensterelement
1x Drehkipp
Außenliegender Sonnenschutz (Raffstore) 1-teilig
Angaben zu VSG/ESG siehe Fensterliste

3 Rohbaumaß: hxb 0,85m x 1,00m
1 teiliges Fensterelement
1x Drehkipp
Angaben zu VSG/ESG siehe Fensterliste

4 Rohbaumaß: hxb 0,85m x 3,78m
3 teiliges Fensterelement mit seitlichem Koppelholz
1x Festverglasung, 2x Drehkipp
Angaben zu VSG/ESG siehe Fensterliste

5 Rohbaumaß: hxb 1,95m x 3,60m
3 teiliges Fensterelement "Sitznischenfenster"
1x Festverglasung, 2x Drehkipp
5a Außenliegender Sonnenschutz (Raffstore)
Fenstertyp 5a: 3-teilig, Fenstertyp 5: 1-teilig,
Angaben zu VSG/ESG siehe Fensterliste

6 Rohbaumaß: hxb 1,75m x 1,80m
2 teiliges Fensterelement
1x Festverglasung, 1x Drehkipp
Außenliegender Sonnenschutz (Raffstore) 1-teilig
Angaben zu VSG/ESG siehe Fensterliste

7 TRH Fenster
Rohbaumaß: hxb 2,52m x 3,00m
2 teiliges Fensterelement - 2x Festverglasung
Angaben zu VSG/ESG siehe Fensterliste

8 Rohbaumaß: hxb 2,35m x 2,20m
2 teiliges Fensterelement
1x Festverglasung, 1x Drehkipp
Außenliegender Sonnenschutz (Raffstore) 1-teilig
Angaben zu VSG/ESG siehe Fensterliste

9 Rohbaumaß: hxb 2,35m x 2,20m
2 teiliges Fensterelement
1x Festverglasung, 1x Dreh als Notausgang (nach außen)
Außenliegender Sonnenschutz (Raffstore) 1-teilig
Außer Notausgang da im Scheibenzwischenraum
Angaben zu VSG/ESG siehe Fensterliste

10 TRH Türen
Rohbaumaß: hxb 2,81m x 2,55m
2 teiliges Fenster-/Türelement, 1x Festverglasung,
1x Ganzglastür
Angaben zu VSG/ESG siehe Fensterliste

11 Rohbaumaß: hxb 2,70m x 2,77m
2 teiliges Fensterelement
1x Festverglasung, 1x Drehkipp
Außenliegender Sonnenschutz (Raffstore) 1-teilig
Angaben zu VSG/ESG siehe Fensterliste

12 Rohbaumaß: hxb 2,70m x 4,05m
3 teiliges Fensterelement
2x Festverglasung, 1x Drehkipp
Außenliegender Sonnenschutz (Raffstore) 2-teilig
Angaben zu VSG/ESG siehe Fensterliste

13 Rohbaumaß: hxb 2,70m x 3,20m
3 teiliges Fensterelement
2x Festverglasung, 1x Dreh als Notausgang (nach außen)
Außenliegender Sonnenschutz (Raffstore) 2-teilig
Außer Notausgang da im Scheibenzwischenraum
Angaben zu VSG/ESG siehe Fensterliste

14 Rohbaumaß: hxb 1,80m x 1,40m
1 teiliges Fensterelement
1x Drehkipp
Außenliegender Sonnenschutz (Raffstore) 1-teilig
Angaben zu VSG/ESG siehe Fensterliste

15 Rohbaumaß: hxb 2,70m x 4,05m
3 teiliges Fensterelement
2x Festverglasung, 1x Dreh als Notausgang (nach außen)
Außenliegender Sonnenschutz (Raffstore) 2-teilig
Außer Notausgang da im Scheibenzwischenraum
Angaben zu VSG/ESG siehe Fensterliste

16 Rohbaumaß: hxb 2,35m x 3,35m
3 teiliges Fensterelement
2x Festverglasung, 1x Drehkipp
Außenliegender Sonnenschutz (Raffstore) 1-teilig
Angaben zu VSG/ESG siehe Fensterliste

Legende und Abkürzungen

	Stahlbeton	▼	Höhenkote
	Mauerwerk	OK RD	Oberkante Rohdecke
	Dämmung	OK FF	Oberkante Fertigfußboden
	Erdreich	OK GE	Oberkante Gelände
	Dämmziegel	UK RD	Unterkante Rohdecke
	Extensives Gründach	BRH	Brüstungshöhe ab OK FF
	Natursteinfassade	EP	Epoxidharzbeschichtung
	Auffüllung	WM	Waschmaschine
	PU Beschichtung	UZ	Unterzug
	Kies	HAZ	Hausanschlusszentrale
		SiBel	Sicherheitsbeleuchtung
	Gelände Bestand	FIBS	Feuerwehr-Informations- und Bediensystem
	Zaun	FSA+FL	Feststellanlage als Freilaufürschließer
HBFA	Leistungsgrenze Hochbau/ Freianlagen	R	Fenster DIN Rechts
		L	Fenster DIN Links
NÜ	Notüberlauf/ Speier	Fest	Festverglasung
FDA	Flachdachablauf	RR	Regenfallleitung
PU	PU Beschichtung	FRI	Fassadenrinne
		AAL	Attikaablauf

Alle Maße sind am Bau zu prüfen! ± 0.00 = 143,50 m ü. NHN

Index	Datum	Zeichen	Änderung
A	13.02.2026	bs	Anpassen Bemaßung/Beschriftung. Ändern Fall-Schiebewand OG, Anpassen Küchenmöblierung u. PV Anlage
B	04.05.2026	bs	Ergänzung Brüstungsverglasung Sitznischenfenster (Typ 5). Text Fenstertypen angepasst, Außenleuchten

Objekt

RAD
Neubau Hort Oberlößnitz
Augustusweg 62a
01445 Radebeul

Bauherr

RADEBEUL
Eine Stadt zum Genießen ...

Stadtverwaltung Radebeul
Fachbereich Hochbau
Pestalozzistraße 8
01445 Radebeul
Tel: 0351 - 8311913

Planverfasser

KRP

KRP Architektur GmbH
Erkelenzdamm 59/61
10999 Berlin
Tel.: 030 - 694 8533
Fax: 030 - 694 8633
E-mail: mail@krp.berlin

Planinhalt

Ansicht Ost

	Zeichen	Datum
Bearb.:	bs	02.10.2025
Gez.:	bs	02.10.2025
Gepr.:	hr	02.10.2025

Format: ISO A0 Maßstab: 1:50


Aufgestellt

Ausführungsplanung

Berlin, den KRP Architektur GmbH


Plan-Nr.: RAD_AP_AN_O_b

RAD_AP_SN_AN_50.vwx

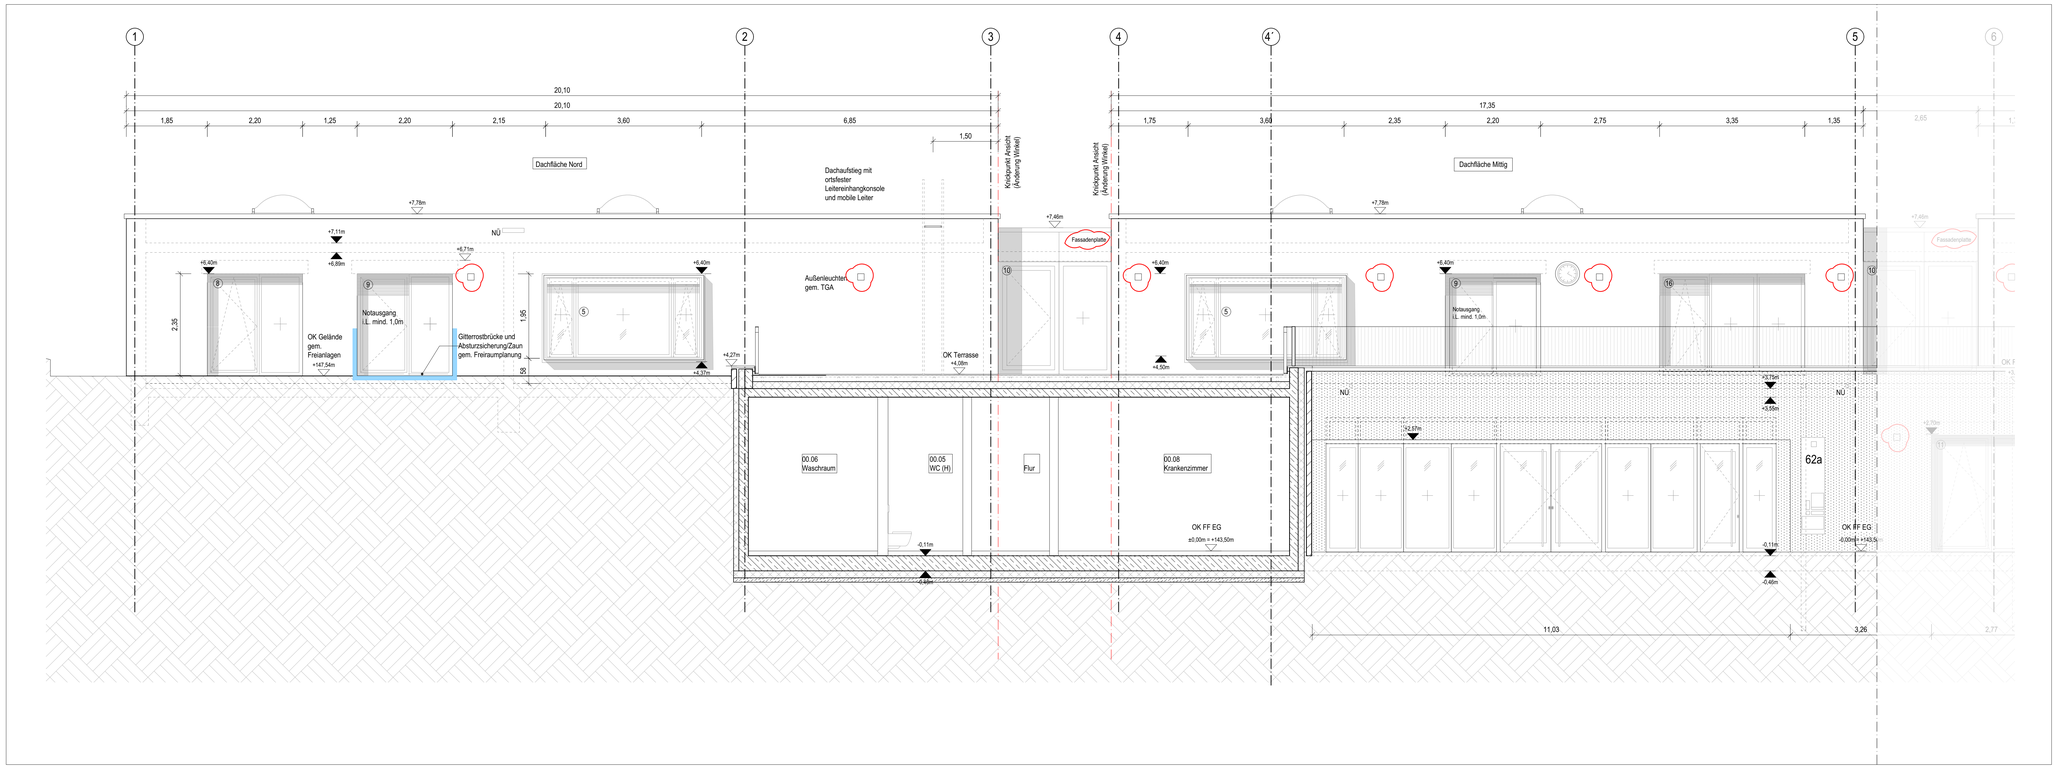

Westfassade Teil 1


Anschluss an die Westfassade Teil 2

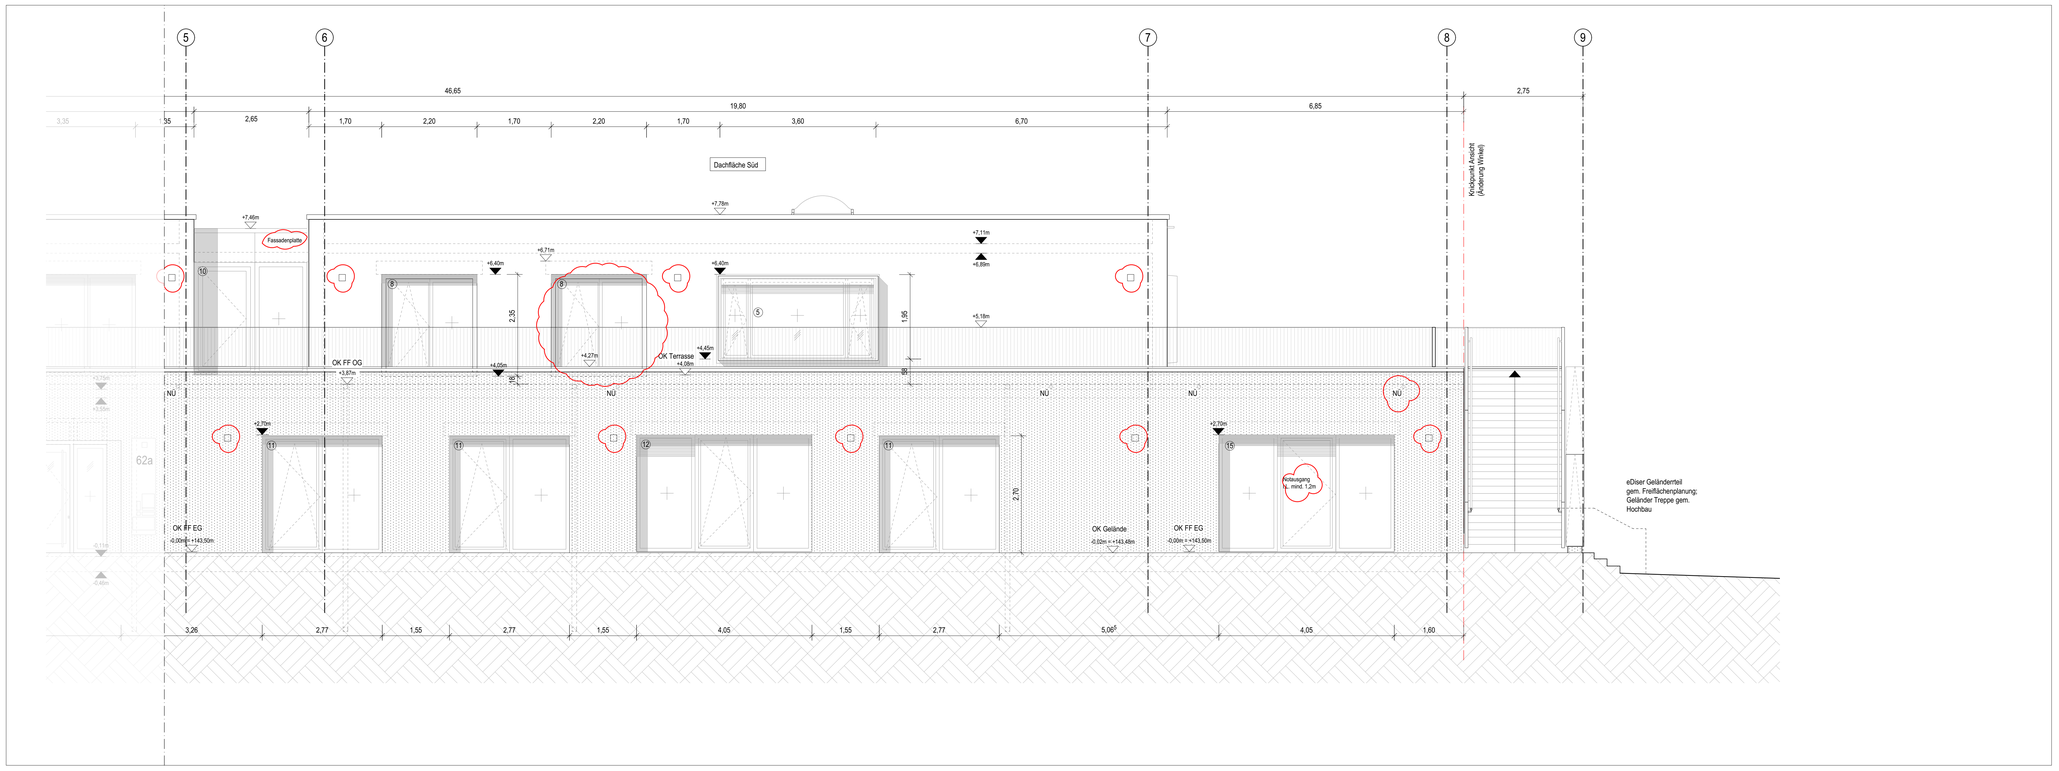

Westfassade Teil 2

0m 5m 8m

M 1:50

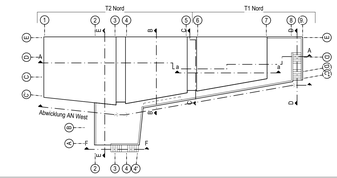

Allgemeine Hinweise: Die Planung ist gültig ausschließlich im Zusammenhang mit den Planungsbestandteilen sämtlicher Fachplaner. Bauteildimensionen sind entsprechend der Tragwerksplanung, dem Nachweis zum GEG Nachweis und dem Schallschutznachweis zu entnehmen. Bei Widersprüchen zwischen den zueinander gehörigen Fachplanungsteilen ist der/die Entwurfsverfasser/in zu kontaktieren und Klärung herbeizuführen. Alle Angaben sind durch den AN eigenverantwortlich am Bau zu prüfen. Gegebenenfalls notwendige Anpassungen von Planung und Ausführung sind nach vorheriger Abstimmung mit dem Architekten/Bauleitung und dem Bauherrn eigenverantwortlich durch Auftragnehmer auszuführen. Alle Bauteile sind nach Angabe Statik und korrosionsgeschützt entsprechend der örtlichen Erfordernisse auszuführen. Der AN ist verpflichtet, vor Ausführung seiner Leistung eine Werkstattplanung anzufertigen und diese dem AG zur Freigabe vorzulegen. Eine angemessene Prüffrist von 10 AT für den AG ist zu berücksichtigen.

Rohbauhöhen der Fenster beziehen sich auf OK Fertigfußboden bis UK Sonnenschutzkasten. Im Schalplan sind die Rohbauöffnungshöhen von OK Rohdecke/Bodenplatte bis OK Sonnenschutzkasten angegeben.

Fenstertypen

Allgemeine Angaben Fenster:
Holz-Aluminium Fenster
3-fach Wärme- und Sonnenschutzverglasung
Zusätzliche Absturzsicherung an Ostfassade mit Fenstern BRH <80cm
Fenster- und Türelemente im Treppenhaus als Metallfenster.
Weitere Angaben sind der Tür- und Fensterliste zu entnehmen

1 Rohbaumaß: hxb 1,90m x 4,05m
3 teiliges Fensterelement
1x Festverglasung, 2x Drehkipp
Außenliegender Sonnenschutz (Raffstore) 2-telig
Angaben zu VSG/ESG siehe Fensterliste

2 Rohbaumaß: hxb 1,90m x 1,40m
1 teiliges Fensterelement
1x Drehkipp
Außenliegender Sonnenschutz (Raffstore) 1-telig
Angaben zu VSG/ESG siehe Fensterliste

3 Rohbaumaß: hxb 0,85m x 1,00m
1 teiliges Fensterelement
1x Drehkipp
Angaben zu VSG/ESG siehe Fensterliste

4 Rohbaumaß: hxb 0,85m x 3,78m
3 teiliges Fensterelement mit seitlichem Koppelholz
1x Festverglasung, 2x Drehkipp
Angaben zu VSG/ESG siehe Fensterliste

5 Rohbaumaß: hxb 1,95m x 3,60m
3 teiliges Fensterelement "Stirnsicherfenster"
1x Festverglasung, 2x Drehkipp
5a Außenliegender Sonnenschutz (Raffstore)
Fenstertyp 5a: 3-teilig, Fenstertyp 5: 1-telig,
Angaben zu VSG/ESG siehe Fensterliste

6 Rohbaumaß: hxb 1,75m x 1,80m
2 teiliges Fensterelement
1x Festverglasung, 1x Drehkipp
Außenliegender Sonnenschutz (Raffstore) 1-telig
Angaben zu VSG/ESG siehe Fensterliste

7 TRH Fenster
Rohbaumaß: hxb 2,52m x 3,00m
2 teiliges Fensterelement - 2x Festverglasung
Angaben zu VSG/ESG siehe Fensterliste

8 Rohbaumaß: hxb 2,35m x 2,20m
2 teiliges Fensterelement
1x Festverglasung, 1x Drehkipp
Außenliegender Sonnenschutz (Raffstore) 1-telig
Angaben zu VSG/ESG siehe Fensterliste

9 Rohbaumaß: hxb 2,35m x 2,20m
2 teiliges Fensterelement
1x Festverglasung, 1x Dreh als Notausgang (nach außen)
Außenliegender Sonnenschutz (Raffstore) 1-telig
Außer Notausgang da im Scheibenzwischenraum
Angaben zu VSG/ESG siehe Fensterliste

10 TRH Türen
Rohbaumaß: hxb 2,81m x 2,55m
2 teiliges Fenster-/Türelement, 1x Festverglasung,
1x Ganzglastür
Angaben zu VSG/ESG siehe Fensterliste

11 Rohbaumaß: hxb 2,70m x 2,77m
2 teiliges Fensterelement
1x Festverglasung, 1x Drehkipp
Außenliegender Sonnenschutz (Raffstore) 1-telig
Angaben zu VSG/ESG siehe Fensterliste

12 Rohbaumaß: hxb 2,70m x 4,05m
3 teiliges Fensterelement
2x Festverglasung, 1x Drehkipp
Außenliegender Sonnenschutz (Raffstore) 2-telig
Angaben zu VSG/ESG siehe Fensterliste

13 Rohbaumaß: hxb 2,70m x 3,20m
3 teiliges Fensterelement
2x Festverglasung, 1x Dreh als Notausgang (nach außen)
Außenliegender Sonnenschutz (Raffstore) 2-telig
Außer Notausgang da im Scheibenzwischenraum
Angaben zu VSG/ESG siehe Fensterliste

14 Rohbaumaß: hxb 1,80m x 1,40m
1 teiliges Fensterelement
1x Drehkipp
Außenliegender Sonnenschutz (Raffstore) 1-telig
Angaben zu VSG/ESG siehe Fensterliste

15 Rohbaumaß: hxb 2,70m x 4,05m
3 teiliges Fensterelement
2x Festverglasung, 1x Dreh als Notausgang (nach außen)
Außenliegender Sonnenschutz (Raffstore) 2-telig
Außer Notausgang da im Scheibenzwischenraum
Angaben zu VSG/ESG siehe Fensterliste

16 Rohbaumaß: hxb 2,35m x 3,35m
3 teiliges Fensterelement
2x Festverglasung, 1x Drehkipp
Außenliegender Sonnenschutz (Raffstore) 1-telig
Angaben zu VSG/ESG siehe Fensterliste

Legende und Abkürzungen

	Stahlbeton	▼	Höhenkote
	Mauerwerk	OK RD	Oberkante Rohdecke
	Dämmung	OK FF	Oberkante Fertigfußboden
	Erdreich	OK GE	Oberkante Gelände
	Dämmziegel	UK RD	Unterkante Rohdecke
	Extensives Gründach	BRH	Brüstungshöhe ab OK FF
	Natursteinfassade	EP	Epoxidharzbeschichtung
	Auffüllung	WM	Waschmaschine
	PU Beschichtung	UZ	Unterzug
	Kies	HAZ	Hausanschlusszentrale
		SiBel	Sicherheitsbeleuchtung
	Gelände Bestand	FIBS	Feuerwehr-Informations- und Bediensystem
	Zaun	FSA+FL	Feststellanlage als Freilauftürschließer
HBFA	Leistungsgrenze Hochbau/ Freianlagen	R	Fenster DIN Rechts
		L	Fenster DIN Links
NÜ	Notüberlauf/ Speier	Fest	Festverglasung
FDA	Flachdachablauf	RR	Regenfallleitung
PU	PU Beschichtung	FRI	Fassadenrinne
		AAL	Attikaablauf

Alle Maße sind am Bau zu prüfen! ± 0.00 = 143,50 m ü. NHN

Index	Datum	Zeichen	Änderung
A	13.02.2026	bs	Anpassen Bemaßung/Beschriftung, Ändern Falt-Schiebewand OG, Anpassen Küchenmöblierung u. PV Anlage
B	04.05.2026	bs	Ergänzung Brüstungsverglassung Stirnsicherfenster (Typ 5). Text Fenstertypen angepasst, Außenleuchten

Objekt

RAD
Neubau Hort Oberlößnitz
Augustusweg 62a
01445 Radebeul

Bauherr

RADEBEUL
Eine Stadt zum Genießen ...

Stadtverwaltung Radebeul
Fachbereich Hochbau
Pestalozzistraße 8
01445 Radebeul
Tel: 0351 - 8311913

Planverfasser

KRP

KRP Architektur GmbH
Erkelenzdamm 59/61
10999 Berlin
Tel.: 030 - 694 8533
Fax: 030 - 694 8633
E-mail: mail@krp.berlin

Planinhalt

Abwicklung Ansicht West

	Zeichen	Datum
Bearb.:	bs	02.10.2025
Gez.:	bs	02.10.2025
Gepr.:	hr	02.10.2025

Format: ISO A0 Maßstab: 1:50


Aufgestellt

Ausführungsplanung


Berlin, den KRP Architektur GmbH

Plan-Nr.: RAD_AP_AN_W_b


RAD_AP_SN_AN_50.vwx

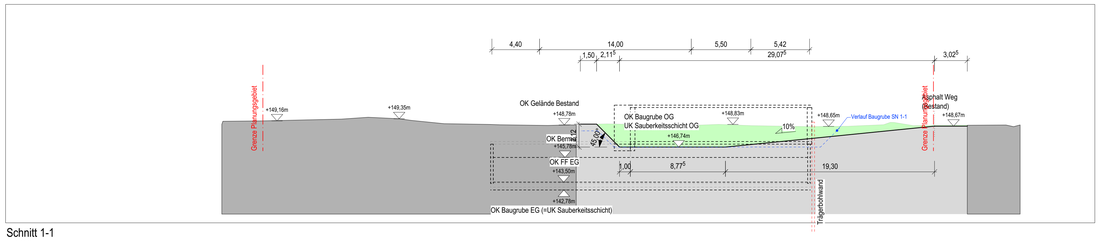


Schnitt 1-1
M 1:200

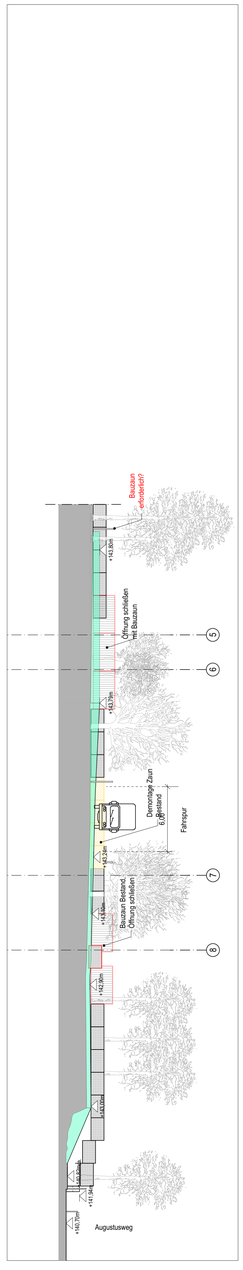


Schnitt 10-10
M 1:200

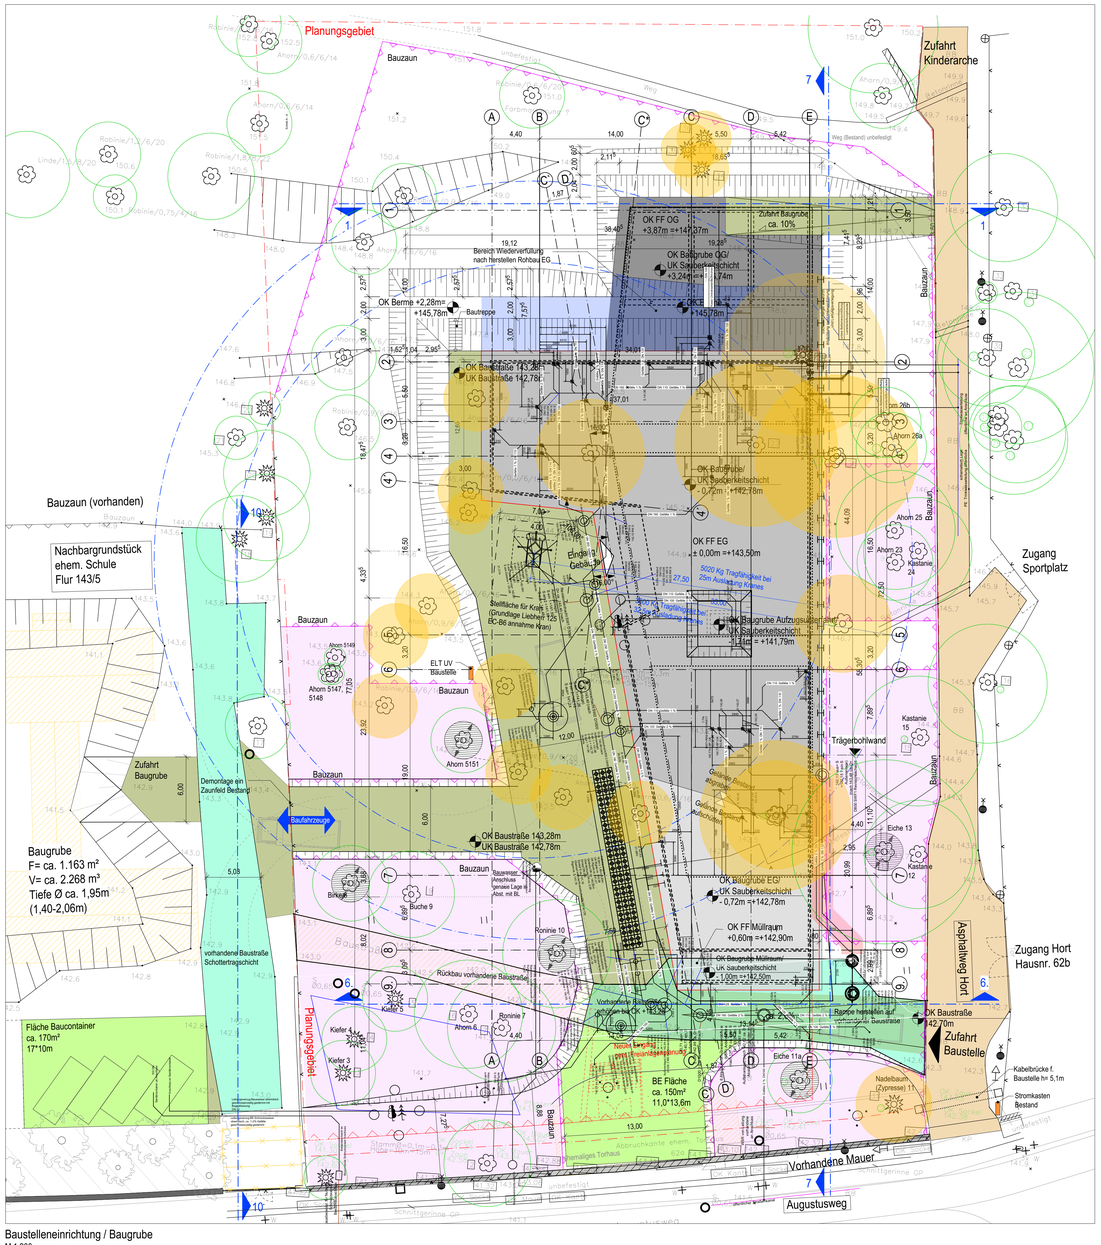


Baustelleneinrichtung / Baugrube
M 1:200

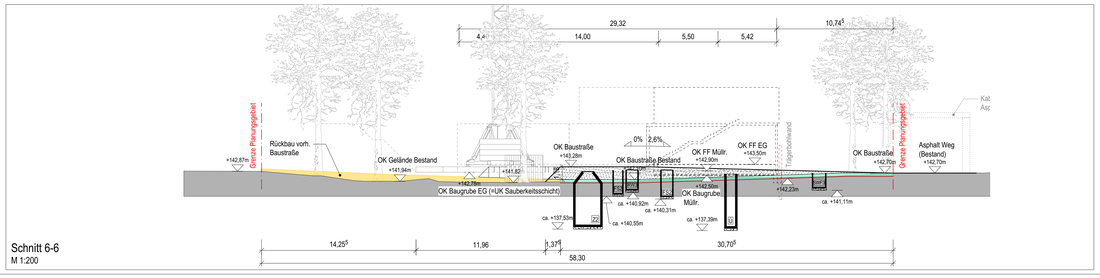


Schnitt 6-6
M 1:200

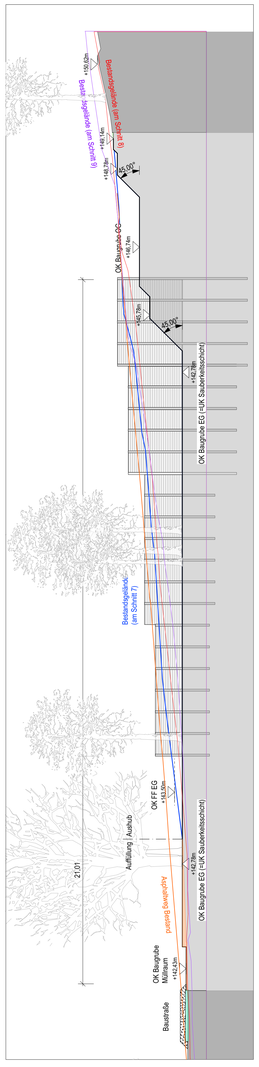


Schnitt 7-7 Bauphase 1: Baugrube und Verbau herstellen
M 1:200

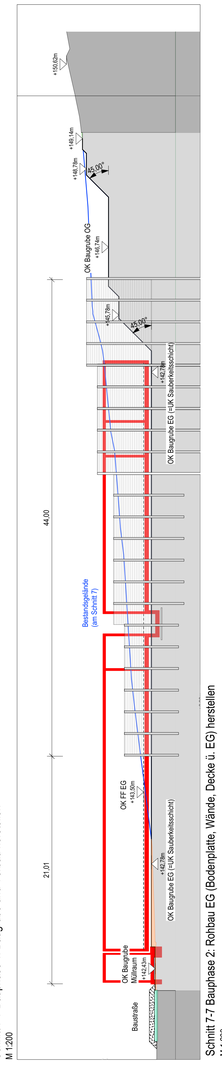

Schnitt 7-7 Bauphase 2: Rohbau EG (Bodenplatte, Wände, Decke ü. EG) herstellen
M 1:200

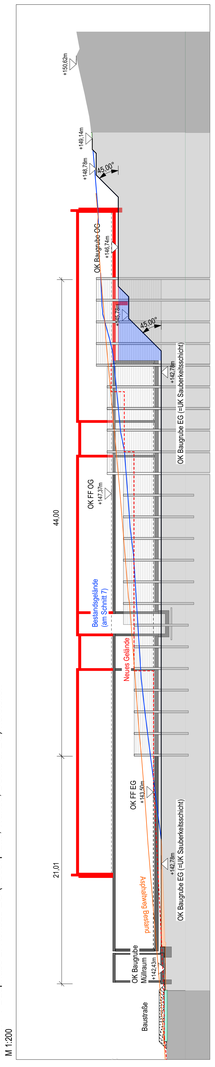

Schnitt 7-7 Bauphase 3: Wiederverfüllen Baugrube bei Achse 2, Bodenplatte OG, Wände, Dach herstellen
M 1:200

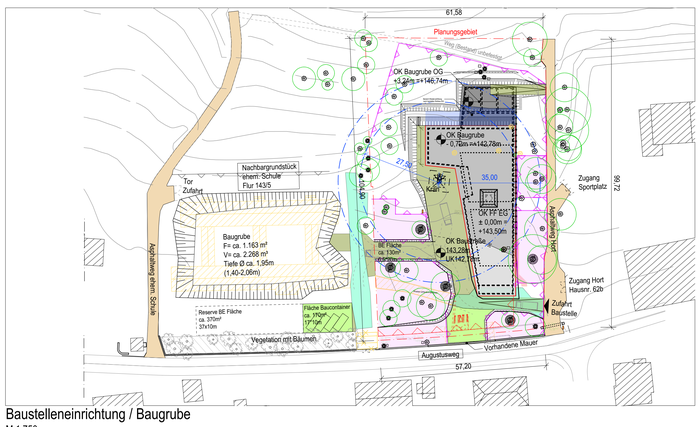

Baustelleneinrichtung / Baugrube
M 1:750

0m 50m 70m
M 1:500

0m 10m 20m 30m
M 1:200

Allgemeine Hinweise: Die Planung ist gültig ausschließlich im Zusammenhang mit den Planungsbestandteilen sämtlicher Fachplaner. Baufeldmensionen sind entsprechend der Tragwerksplanung, dem Nachweis zum GEG Nachweis und dem Schallschutznachweis zu entnehmen. Bei Widersprüchen zwischen den zuerrander gehörigen Fachplanungsteilen ist der/die Entwurfsverfasser/in zu kontaktieren und Klärung herbeizuführen. Alle Angaben sind durch den AN eigenverantwortlich am Bau zu prüfen. Gegebenenfalls notwendige Anpassungen von Planung und Ausführung sind nach vorheriger Abstimmung mit dem Architekten/Bauleitung und dem Bauherrn eigenverantwortlich durch Auftragnehmer auszuführen. Alle Bauteile sind nach Angabe Statik und korrosionsgeschützt entsprechend der örtlichen Erfordernisse auszuführen. Der AN ist verpflichtet, vor Ausführung seiner Leistung eine Werkstattplanung anzufertigen und diese dem AG zur Freigabe vorzulegen. Eine angemessene Prüffrist von 10 AT für den AG ist zu berücksichtigen.

Rohbauhöhen der Fenster beziehen sich auf OK Fertigfußboden bis UK Sonnenschutzkasten. Im Schalplan sind die Rohbauöffnungshöhen von OK Rohdecke/Bodenplatte bis OK Sonnenschutzkasten angegeben.

Technische Komponenten (Zisterne, Rigole, (Revisions-) Schächte und Rohrleitungen) in den Außenanlagen sind nachrichtlich aus der zugehörigen Fachplanung der TGA entnommen. Die Unterkante der Schächte liegt ca. 20cm unter der Rohsohle "S aus", wenn nicht anders angegeben. Die Zisterne, Schächte und Leitungen werden in einem ca. 20cm starken Kies-Sand Bett verlegt

Legende und Abkürzungen

- Aushub Baugrube
- Aufschüttung Baugrube
- vorhandene Baustraße (Schottertragschicht)
- geplante Baustraße (Schottertragschicht)
- vorh. Baustraße mit Erhöhung d. Schottertragschicht
- Baustelleneinrichtungsfläche (BE)
- Rückbau/ Abbruch
- Asphaltweg Bestand
- Nachbargebäude
- Schutzzone Bäume durch Bauzaun
- Wiederverfüllung
- Höhenkoten
- 149,5 Bestandshöhen
- Zaun
- Strom Kasten
- Holzmast Oberleitung Elektro
- Bauwasseranschluss
- Arbeitsraum
- Bodenplatte / Streifenfundamente
- Kubatur Obergeschoss
- Schnittlinie
- Bauzaun
- Laterne
- Baum Bestand gem. Vermesser (Baumart siehe Vermesserplan)
- Baum Bestand mit minimaler Schutzzone von 1,50m
- Fällung Baum Bestand
- Baum Bestand nicht eingemessen

Alle Maße sind am Bau zu prüfen! ± 0.00 = 143,50 m ü. NHN

Index	Datum	Zeichen	Änderung
A	28.04.2026	bs	Aktualisierung Grundleitungsplan, Stand 27.02.2026

Objekt

RAD
Neubau Hort Oberlößnitz - Radebeul
Augustusweg 62a
01445 Radebeul

Bauherr

RADEBEUL
Eine Stadt zum Genießen ...

Stadtverwaltung Radebeul
Pestalozzistraße 8
01445 Radebeul
Tel: 0351 - 8311913

Fachplaner

Planverfasser

KRP

KRP Architektur GmbH
Erkelenzdamm 59/61
10999 Berlin
Tel.: 030 - 694 8533
Fax: 030 - 694 8633
E-mail: mail@krp.berlin

Planinhalt

Baugrube, Baustelleneinrichtung

	Zeichen	Datum
Bearb.:	bs, du	05.12.2025
Gez.:	bs, du	05.12.2025
Gepr.:	hr	05.12.2025
Format:	ISO A0	Maßstab: 1: 200/500


Aufgestellt

Ausführungsplanung

Berlin, den 05.12.2025 KRP Architektur GmbH


Plan-Nr.: RAD_AP_BG-BE_a

RAD_AP_BG_Baugrube.vwx

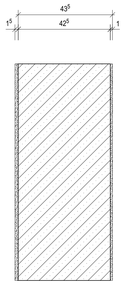


WA05
Wandaufbau OG

Innenputz	1,0 cm
Dämmziegel; λ=0,08	42,5 cm
Außenputz	1,5 cm

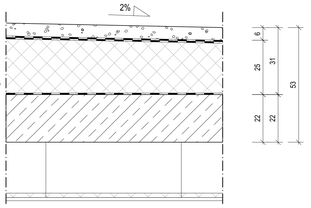


DA01
Dachaufbau (Treppenhaus)

Kies	6,0 cm
Abdichtung 2-lagig	1,0 cm
Gefälledämmung (Durchschn.d=25cm), WLG035	18,0-36,0 cm
Dampfsperre	
Stahlbeton	22,0 cm
Unterhangdecke (i.d.R Akustikdecke, siehe Plan: Deckenspiegel)	

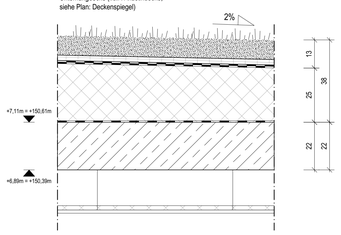


DA02
Dachaufbau (Hauptdach)
Extensives Gründach (partiell mit PV-Anlage) bestehend aus:


- Vegetationstragschicht/ Substrat	10,0 cm
- Filtervlies	
- Drän- und Wasserspeichermatte	2,5 cm
- Trenn-, Schutz- und Speichervlies	
Abdichtung 2-lagig (wurzelfest)	1,0 cm
Gefälledämmung (Durchschn. h=25cm),WLG035	16,0-36,5 cm
Dampfsperre	
Stahlbeton	22,0 cm
Unterhangdecke (i.d.R Akustikdecke, siehe Plan: Deckenspiegel)	

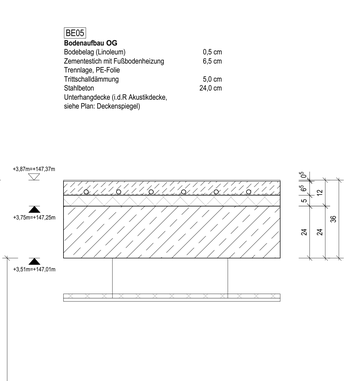

BE04
Bodenaufbau OG (an Erdreich)

Bodebelag (Linoleum)	0,5 cm
Zementestich mit Fußbodenheizung	6,5 cm
Trennlage, PE-Folie	
Trittschalldämmung	5,0 cm
Stahlbeton	25,0 cm
Dämmung, druck- und feuchtebest., WLG035	16,0 cm
Abdichtung	
Sauberkeitsschicht	10,0 cm
Trennlage, PE-Folie	

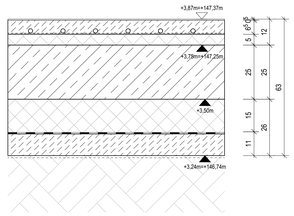

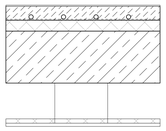


BE05
Bodenaufbau OG

Bodebelag (Linoleum)	0,5 cm
Zementestich mit Fußbodenheizung	6,5 cm
Trennlage, PE-Folie	
Trittschalldämmung	5,0 cm
Stahlbeton	24,0 cm
Unterhangdecke (i.d.R Akustikdecke, siehe Plan: Deckenspiegel)	


DA03
Dachaufbau OG Terrasse (Achse 7-8)


Bodenbelag	2,5 cm
Unterkonstruktion (Querprofil, Höhenver. Füße)	9,0-16,5 cm
Abdichtung 2-lagig	
Gefälledämmung (Durchschnitt h=16cm), WLG027	8,0-21,5 cm
Dampfsperre	
Stahlbeton	28,0 cm
Unterhangdecke (i.d.R Akustikdecke, siehe Plan: Deckenspiegel)	

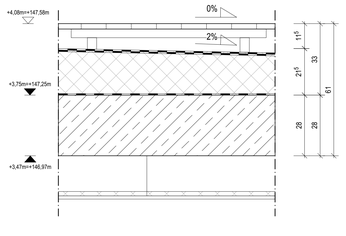

DA04
Dachaufbau Müllraum


Bodenbelag	2,5 cm
Unterkonstruktion (Querprofil, Höhenver. Füße)	9,0-16,5 cm
Abdichtung 2-lagig	
Gefälledämmung, WLG027	12,0-23,5 cm
Dampfsperre	
Stahlbeton	22,0 cm

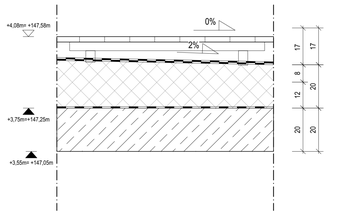

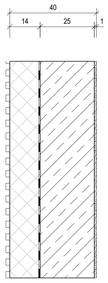


WA01
Wandaufbau EG (an Erdreich)

Putz	1,0 cm
Stahlbeton	25,0 cm
Abdichtung	
Dämmung durck- und feuchtebest.; WLG035	14,0 cm
Noppenbahn	

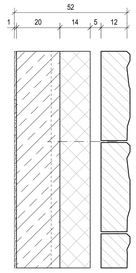

WA02
Wandaufbau EG

Innenputz	1,0 cm
Stahlbeton	20,0 cm
Dämmung; Miwo, WLG035, BKL A	14,0 cm
Windbremse	
Luftschicht	5,0 cm
Naturstein	12,0 cm

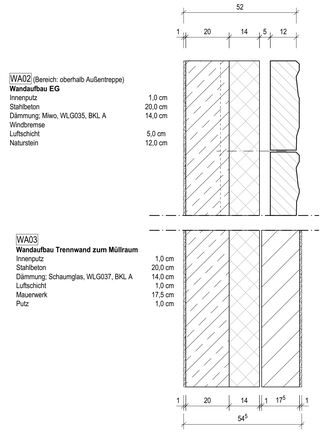

WA02 (Bereich: oberhalb Außentreppe)
Wandaufbau EG


Innenputz	1,0 cm
Stahlbeton	20,0 cm
Dämmung; Miwo, WLG035, BKL A	14,0 cm
Windbremse	
Luftschicht	5,0 cm
Naturstein	12,0 cm

WA03
Wandaufbau Trennwand zum Müllraum

Innenputz	1,0 cm
Stahlbeton	20,0 cm
Dämmung; Schaumglas, WLG037, BKL A	14,0 cm
Luftschicht	1,0 cm
Mauerwerk	17,5 cm
Putz	1,0 cm


WA04
Wandaufbau EG Müllraum

Putz	1,0 cm
Mauerwerk	17,5 cm
Luftschicht	3,0 cm
Naturstein	12,0 cm

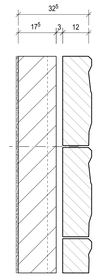

BE01a
Bereich Windfang:

Aluminium-Fußmatte mit Textileinlage	2,2 cm
Ausgleichsschicht	0,3 cm
Zementestrich ohne Fußbodenheizung	4,5 cm
weiter Schichten analog BE01	

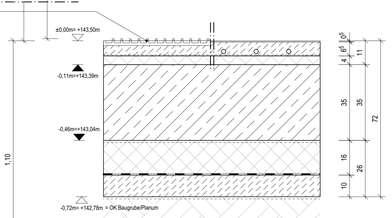


BE01
Bodenaufbau EG

Bodebelag (Linoleum)	0,5 cm
Zementestich mit Fußbodenheizung	6,5 cm
Trennlage, PE-Folie	
Trittschalldämmung	4,0 cm
Stahlbeton	35,0 cm
Trennlage, PE-Folie	
Dämmung druck- und feuchtebest., WLG035	16,0 cm
Abdichtung	
Sauberkeitsschicht	10,0 cm
Trennlage, PE-Folie	


BE02
Bodenaufbau Müllraum


PU Beschichtung	
Stahlbeton	30,0 cm
Abdichtung	
Sauberkeitsschicht	10,0 cm
Trennlage, PE-Folie	

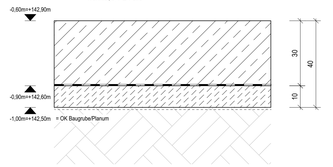


BE03
Bodenaufbau Aufzugsunterfahrt

Stahlbeton	35,0 cm
Trennlage, PE-Folie	
Dämmung druck- und feuchtebest., WLG035	16,0 cm
Abdichtung	
Sauberkeitsschicht	10,0 cm
Trennlage, PE-Folie	

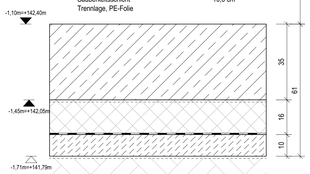

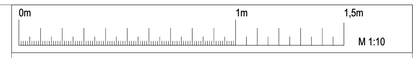

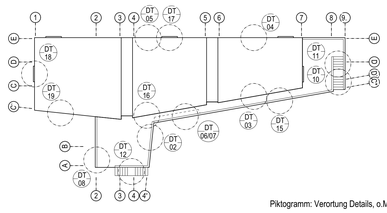

Piktogramm: Verortung Details, o.M

Allgemeine Hinweise: Die Planung ist gültig ausschließlich im Zusammenhang mit den Planungsbestandteilen sämtlicher Fachplaner. Bauteildimensionen sind entsprechend der Tragwerksplanung, dem Nachweis zum GEG Nachweis und dem Schallschutznachweis zu entnehmen. Bei Widersprüchen zwischen den zueinander gehörigen Fachplanungsteilen ist der/die Entwurfsverfasser/in zu kontaktieren und Klärung herbeizuführen. Alle Angaben sind durch den AN eigenverantwortlich am Bau zu prüfen. Gegebenenfalls notwendige Anpassungen von Planung und Ausführung sind nach vorheriger Abstimmung mit dem Architekten/Bauleitung und dem Bauherrn eigenverantwortlich durch Auftragnehmer auszuführen. Alle Bauteile sind nach Angabe Statik und korrosionsgeschützt entsprechend der örtlichen Erfordernisse auszuführen. Der AN ist verpflichtet, vor Ausführung seiner Leistung eine Werkstattplanung anzufertigen und diese dem AG zur Freigabe vorzulegen. Eine angemessene Prüffrist von 10 AT für den AG ist zu berücksichtigen.

Rohbauhöhen der Fenster beziehen sich auf OK Fertigfußboden bis UK Sonnenschutzkasten. Im Schalplan sind die Rohbauöffnungshöhen von OK Rohdecke/Bodenplatte bis OK Sonnenschutzkasten angegeben.

Legende und Abkürzungen

Stahlbeton		Höhenkote Ausbau	
Mauerwerk		Höhenkote Rohbau	
Dämmung	OK RD	Oberkante Rohdecke	
Erdreich	OK FF	Oberkante Fertigfußboden	
Dämmziegel	OK GE	Oberkante Gelände	
Extensives Gründach	UK RD	Unterkante Rohdecke	
Natursteinfassade	BRH	Brüstungshöhe	
Auffüllung	PU	PU Beschichtung	
Hochbelastbare Dämmung	WM	Waschmaschine	
Elemente Freianlagen	UZ	Unterzug	
Zaun	HAZ	Hausanschlusszentrale	
	SiBel	Sicherheitsbeleuchtung	
	FIBS	Feuerwehr-Informations- und Bediensystem	
	FSA+FL	Feststellanlage als Freilauftürschließer	

Alle Maße sind am Bau zu prüfen! ± 0.00 = 143,50 m ü. NHN

Index	Datum	Zeichen	Änderung
A	13.02.2026	bs	Anpassen Bemaßung/Beschriftung. Ändern Falt-Schiebewand OG, Anpassen Küchenmöblierung u. PV Anlage

Objekt
RAD
Neubau Hort Oberlößnitz
Augustusweg 62a
01445 Radebeul

Bauherr
RADEBEUL
Eine Stadt zum Genießen ...
Stadtverwaltung Radebeul
Fachbereich Hochbau
Pestalozzistraße 8
01445 Radebeul
Tel: 0351 - 8311913

Fachplaner


Planverfasser
KRP
KRP Architektur GmbH
Erkelenzdamm 59/61
10999 Berlin
Tel.: 030 - 694 8633
Fax: 030 - 694 8633
E-mail: mail@krp.berlin

Planinhalt
Regeldetails/ Bauteilaufbauten


	Zeichen	Datum
Bearb.:	bs	13.02.2026
Gez.:	bs, du	13.02.2026
Gepr.:	hr	13.02.2026
Format:	ISO A0	Maßstab: 1:10

Aufgestellt
Ausführungsplanung
Berlin, den
KRP Architektur GmbH
Plan-Nr.: RAD_AP_DT01_.8


RAD_AP_GR_DT_10.vwx

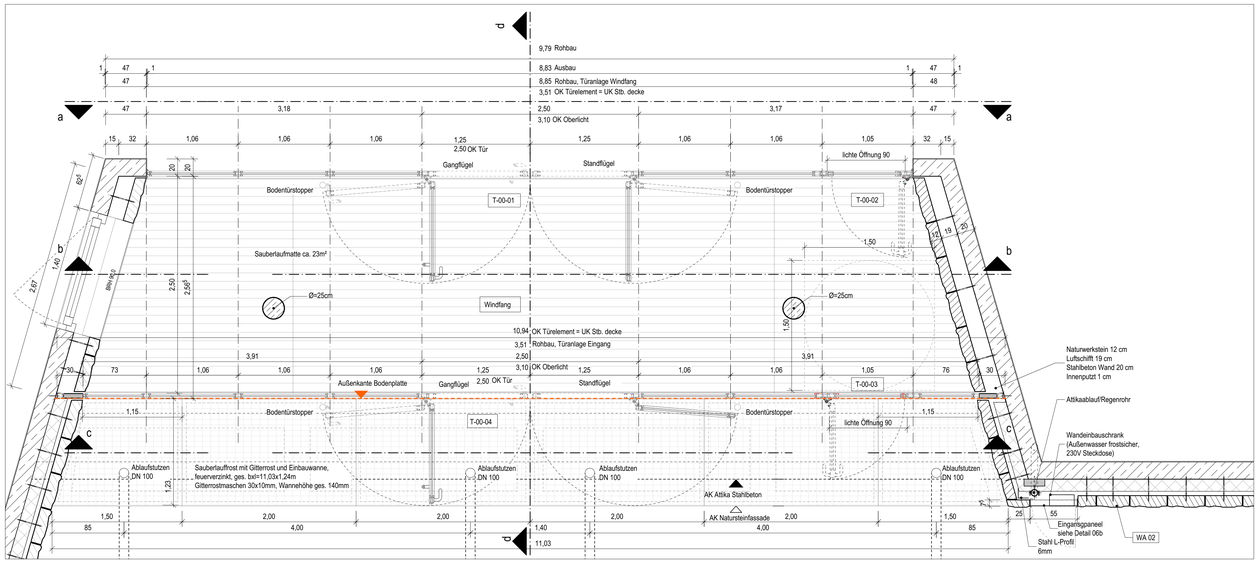


DT06-1 Grundriss, Eingangsbereich, 1:25

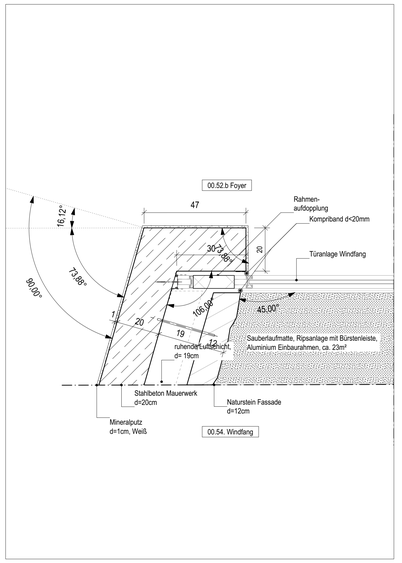


DT06-2 Schnitt d, Querschnitt Eingangs Bereich, 1:10

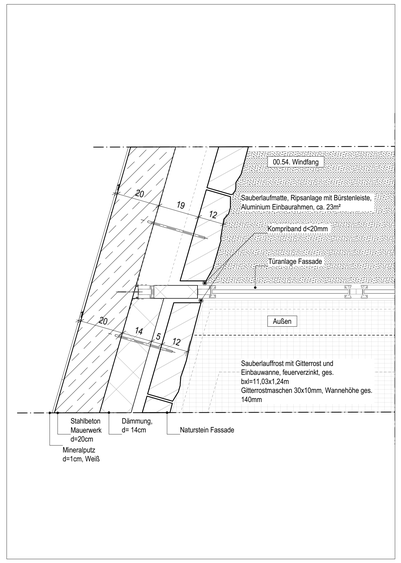


DT06-3 Schnitt d, Querschnitt Eingangs Bereich, 1:10

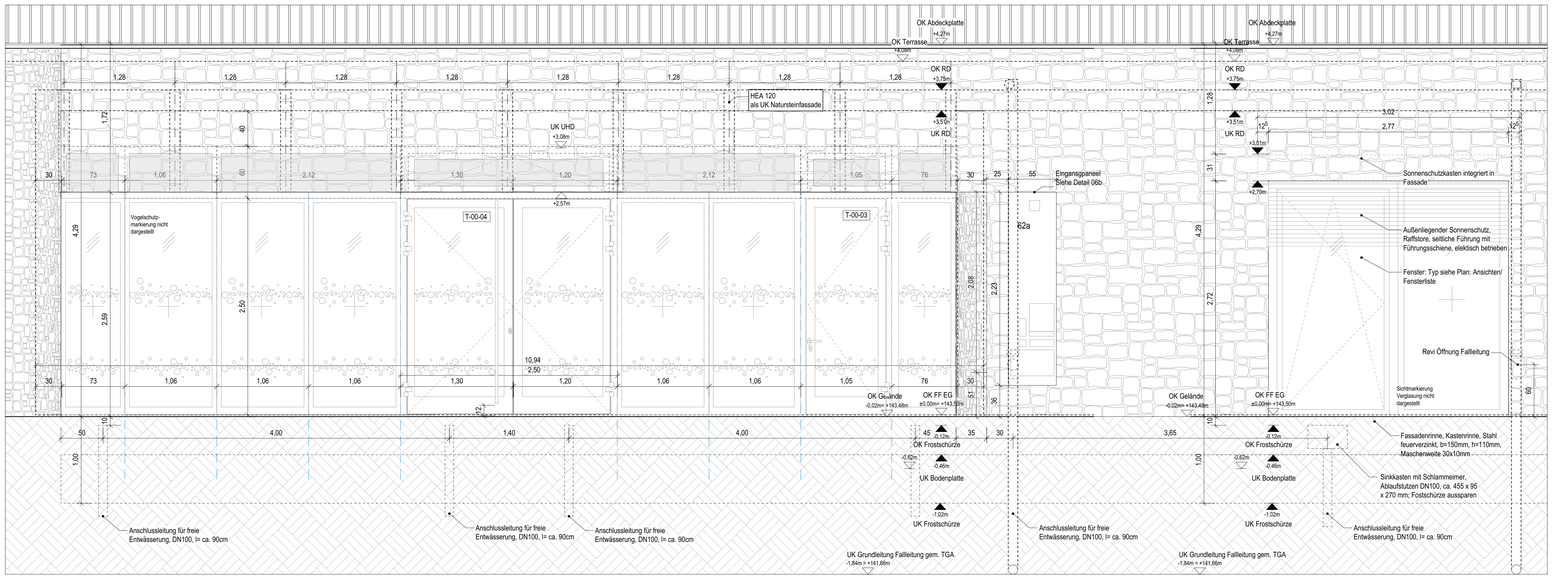


DT06-4 Schnitt c, Außenansicht Türanlage Fassade, 1:25

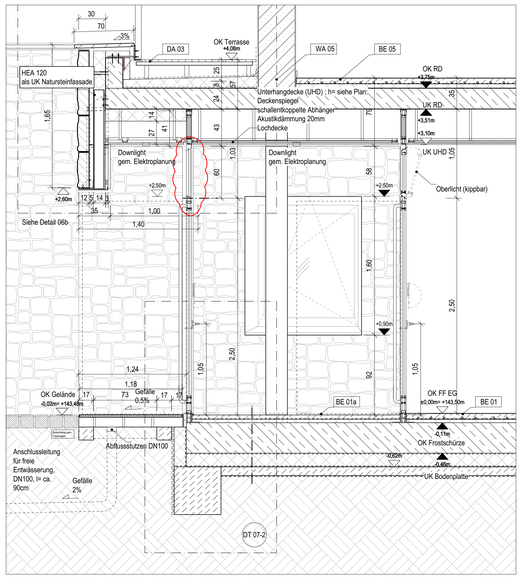

DT06-5 Schnitt d, Querschnitt Eingangs Bereich, 1:25

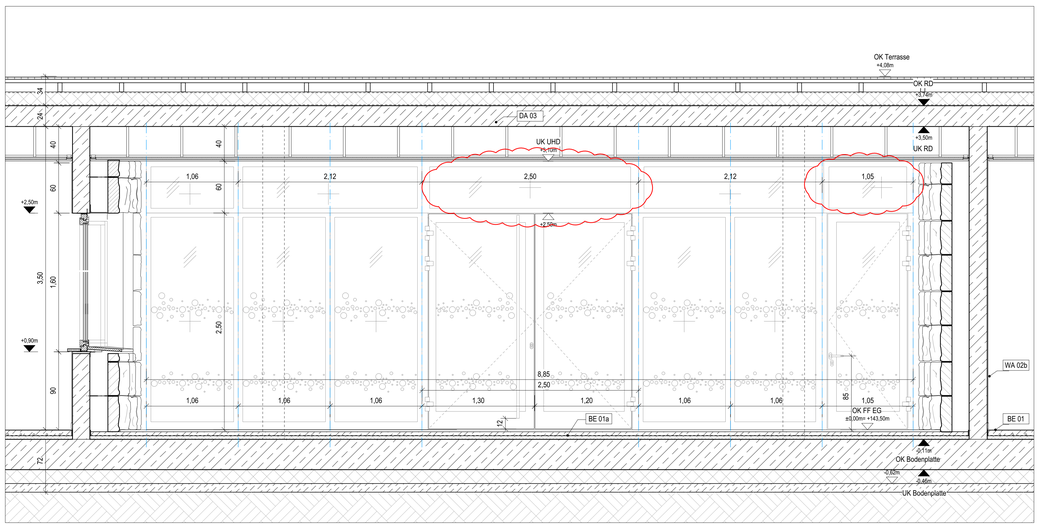


DT06-6 Schnitt b, Außenansicht Türanlage Windfang, 1:25

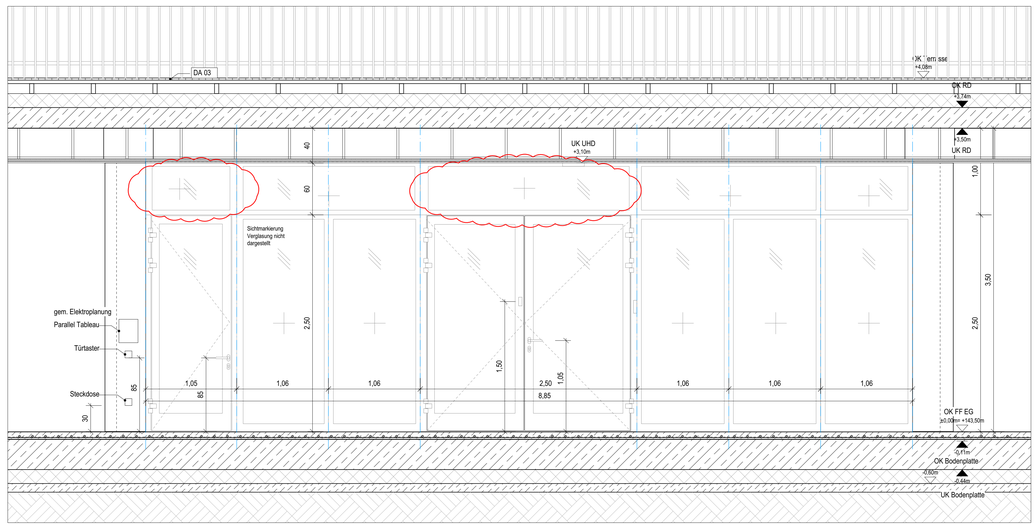

DT06-7 Schnitt a, Innenansicht Türanlage Windfang, 1:25

0m 1m 1,5m M 1:10

0m 1m 2m 3m 3,75m M 1:25

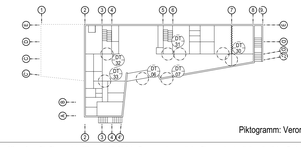

Piktogramm: Verortung Details, o.M

Allgemeine Hinweise: Die Planung ist gültig ausschließlich im Zusammenhang mit den Planungsbestandteilen sämtlicher Fachplaner. Bauteildimensionen sind entsprechend der Tragwerksplanung, dem Nachweis zum GEG Nachweis und dem Schallschutznachweis zu entnehmen. Bei Widersprüchen zwischen den zueinander gehörigen Fachplanungsteilen ist der/die Entwurfsverfasser/in zu kontaktieren und Klärung herbeizuführen. Alle Angaben sind durch den AN eigenverantwortlich am Bau zu prüfen. Gegebenenfalls notwendige Anpassungen von Planung und Ausführung sind nach vorheriger Abstimmung mit dem Architekten/Bauleitung und dem Bauherrn eigenverantwortlich durch Auftragnehmer auszuführen. Alle Bauteile sind nach Angabe Statik und korrosionsgeschützt entsprechend der örtlichen Erfordernisse auszuführen. Der AN ist verpflichtet, vor Ausführung seiner Leistung eine Werkstattplanung anzufertigen und diese dem AG zur Freigabe vorzulegen. Eine angemessene Prüffrist von 10 AT für den AG ist zu berücksichtigen.

Rohbauhöhen der Fenster beziehen sich auf OK Fertigfußboden bis UK Sonnenschutzkasten. Im Schalplan sind die Rohbaulöffnungshöhen von OK Rohdecke/Bodenplatte bis OK Sonnenschutzkasten angegeben.

BE01
Bodenaufbau EG

Bodenbelag (Linoleum)	0,5 cm
Zementestich mit Fußbodenheizung	6,5 cm
Trennlage, PE-Folie	
Trittschalldämmung	4,0 cm
Stahlbeton	35,0 cm
Trennlage, PE-Folie	
Dämmung druck- und feuchtebeständig	16,0 cm
Abdichtung	
Sauberkeitsschicht	10,0 cm
Trennlage, PE-Folie	

DA03
Dachaufbau OG Terrasse (Achse 7-8)

Bodenbelag	2,5 cm
Unterkonstruktion (Querprofil, Höhenver. Füße)	9,0-16,5 cm
Abdichtung 2-lagig	
Gefälledämmung (Durchschnitt h=16cm)	8,0-21,5 cm
Dampfsperre	
Stahlbeton	28,0 cm
Unterhangdecke (i.d.R Akustikdecke, siehe Plan: Deckenspiegel)	

WA01
Wandaufbau EG (an Erdreich)

Putz	1,0 cm
Stahlbeton	25,0 cm
Abdichtung	
Dämmung durck- und feuchtebeständig	14,0 cm
Noppenbahn	

WA02
Wandaufbau EG

Innenputz	1,0 cm
Stahlbeton	20,0 cm
Dämmung	14,0 cm
Windbremse	
Luftschicht	5,0 cm
Naturstein	12,0 cm

Legende und Abkürzungen

Stahlbeton	▼	Höhenkote	
Mauerwerk	OK RD	Oberkante Rohdecke	
Dämmung	OK FF	Oberkante Fertigfußboden	
Erdreich	OK GE	Oberkante Gelände	
Dämmziegel	UK RD	Unterkante Rohdecke	
Extensives Gründach	BRH	Brüstungshöhe	
Natursteinfassade	EP	Epoxidharzbeschichtung	
Auffüllung	WM	Waschmaschine	
Gelände Bestand	UZ	Unterzug	
Zaun	HAZ	Hausanschlusszentrale	
	SiBel	Sicherheitsbeleuchtung	
	FIBS	Feuerwehr-Informations- und Bediensystem	
	FSA+FL	Feststellanlage als Freilauftürschließer	

Alle Maße sind am Bau zu prüfen! ± 0.00 = 143,50 m ü. NHN

Index	Datum	Zeichen	Änderung
A	02.10.2026	bs	Offenbare Oberlicher werden durch Festverglasungen ersetzt.

Objekt

RAD
Neubau Hort Oberlößnitz
Augustusweg 62a
01445 Radebeul

Bauherr

RADEBEUL
Eine Stadt zum Genießen ...

Stadtverwaltung Radebeul
Fachbereich Hochbau
Pestalozzistraße 8
01445 Radebeul
Tel: 0351 - 8311913

Fachplaner

Planverfasser

KRP

KRP Architektur GmbH
Erkelenzdamm 59/61
10999 Berlin
Tel.: 030 - 694 8533
Fax: 030 - 694 8633
E-mail: mail@krp.berlin

Planinhalt

Detail 06: Türanlage Eingang und Windfang, EG, T-00-01 bis T-00-04

	Zeichen	Datum
Bearb.:	bs	30.01.2026
Gez.:	bs, du	30.01.2026
Gepr.:	hr	30.01.2026
Format:	Maßstab:	
ISO A0	1:10, 1:25	

Aufgestellt


Ausführungsplanung

Berlin, den


KRP Architektur GmbH

Plan-Nr.: RAD_AP_DT06_a


RAD_AP_SR_DT_Eingangsbauer_Rohrinstemkauer.rws

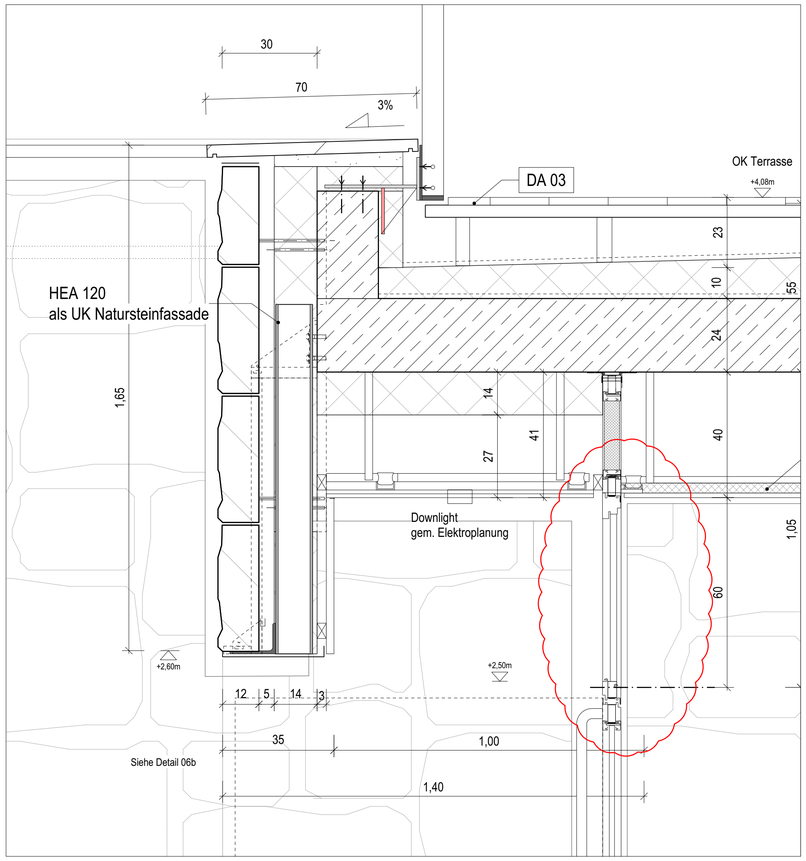


DT 07-1: Attika Terrasse, Bereich Türanlage Eingang, EG, T-00-03 und T-00-04

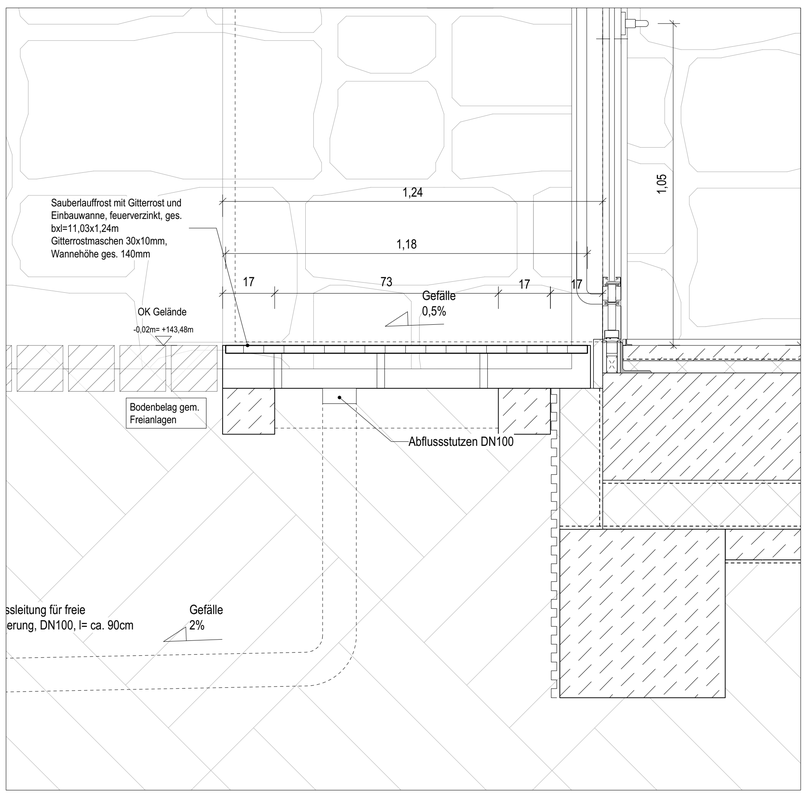


DT07-2: Sockel Außentür, Bereich Türanlage Eingang, EG, T-00-03 und T-00-04

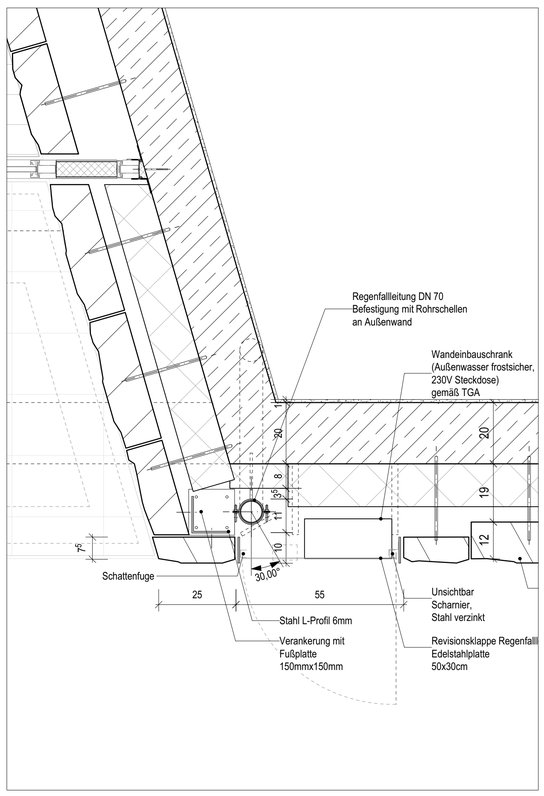

DT07-3: Grundriss Eingangspaneel, EG

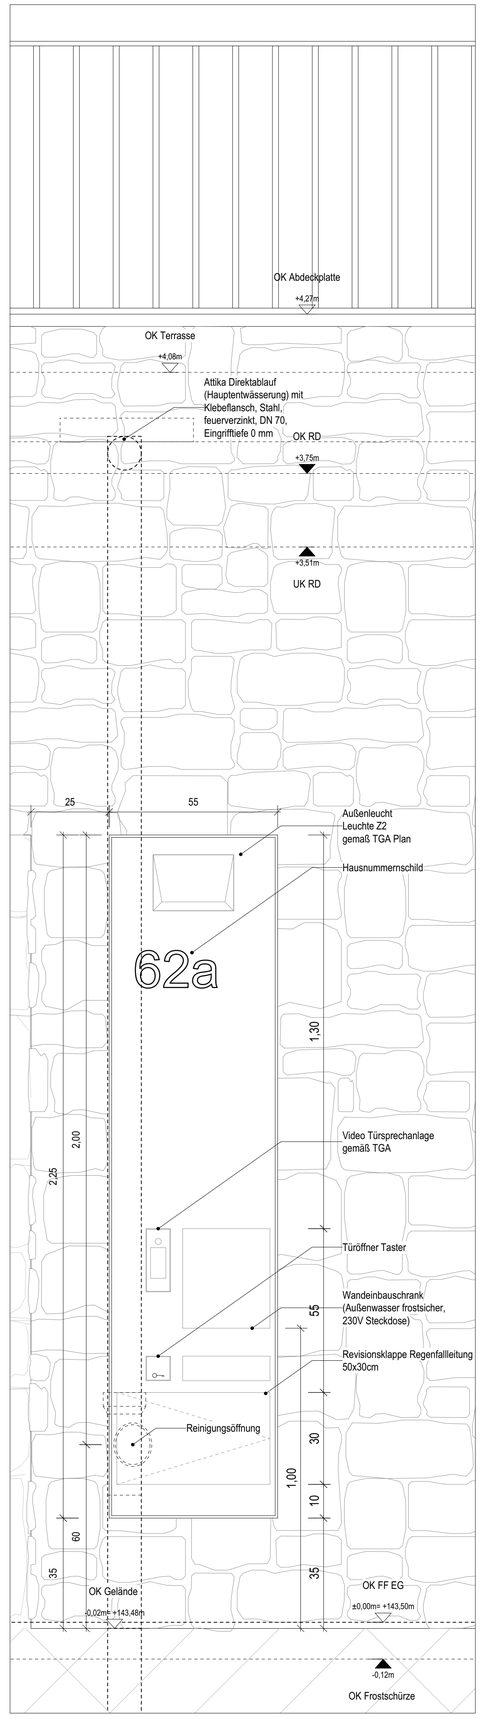

DT07-4: Ansicht Eingangspaneel, EG

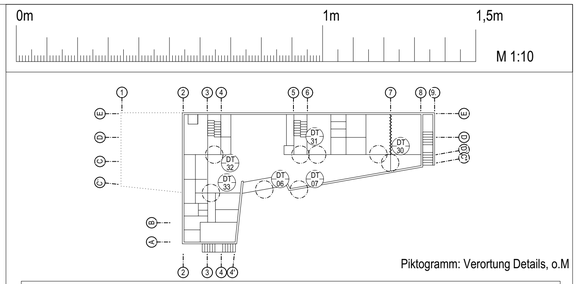

Piktogramm: Verortung Details, o.M

Allgemeine Hinweise: Die Planung ist gültig ausschließlich im Zusammenhang mit den Planungsbestandteilen sämtlicher Fachplaner. Bauteildimensionen sind entsprechend der Tragwerksplanung, dem Nachweis zum GEG Nachweis und dem Schallschutznachweis zu entnehmen. Bei Widersprüchen zwischen den zueinander gehörigen Fachplanungsteilen ist der/die Entwurfsverfasser/in zu kontaktieren und Klärung herbeizuführen. Alle Angaben sind durch den AN eigenverantwortlich am Bau zu prüfen. Gegebenenfalls notwendige Anpassungen von Planung und Ausführung sind nach vorheriger Abstimmung mit dem Architekten/Bauleitung und dem Bauherrn eigenverantwortlich durch Auftragnehmer auszuführen. Alle Bauteile sind nach Angabe Statik und korrosionsgeschützt entsprechend der örtlichen Erfordernisse auszuführen. Der AN ist verpflichtet, vor Ausführung seiner Leistung eine Werkstattplanung anzufertigen und diese dem AG zur Freigabe vorzulegen. Eine angemessene Prüffrist von 10 AT für den AG ist zu berücksichtigen.

Rohbauhöhen der Fenster beziehen sich auf OK Fertigfußboden bis UK Sonnenschutzkasten. Im Schalplan sind die Rohbauöffnungshöhen von OK Rohdecke/Bodenplatte bis OK Sonnenschutzkasten angegeben.

BE01
Bodenaufbau EG

Bodebelag (Linoleum)	0,5 cm
Zementestich mit Fußbodenheizung	6,5 cm
Trennlage, PE-Folie	
Trittschalldämmung	4,0 cm
Stahlbeton	35,0 cm
Trennlage, PE-Folie	
Dämmung druck- und feuchtebeständig	16,0 cm
Abdichtung	
Sauberkeitsschicht	10,0 cm
Trennlage, PE-Folie	

WA02
Wandaufbau EG

Innenputz	1,0 cm
Stahlbeton	20,0 cm
Dämmung	14,0 cm
Windbremse	
Luftschicht	5,0 cm
Naturstein	12,0 cm

DA03
Dachaufbau OG Terrasse (Achse 7-8)

Bodenbelag	2,5 cm
Unterkonstruktion (Querprofil, Höhenver. Füße)	9,0-16,5 cm
Abdichtung 2-lagig	
Gefälledämmung (Durchschnitt h=16cm)	8,0-21,5 cm
Dampfsperre	
Stahlbeton	28,0 cm
Unterhangdecke (i.d.R Akustikdecke, siehe Plan: Deckenspiegel)	

Legende und Abkürzungen

	Stahlbeton	▼	Höhenkote
	Mauerwerk	OK RD	Oberkante Rohdecke
	Dämmung	OK FF	Oberkante Fertigfußboden
	Erdreich	OK GE	Oberkante Gelände
	Dämmziegel	UK RD	Unterkante Rohdecke
	Extensives Gründach	BRH	Brüstungshöhe
	Natursteinfassade	EP	Epoxidharzbeschichtung
	Auffüllung	WM	Waschmaschine
	Gelände Bestand	UZ	Unterzug
	Zaun	HAZ	Hausanschlusszentrale
		SiBel	Sicherheitsbeleuchtung
		FIBS	Feuerwehr-Informations- und Bediensystem
		FSA+FL	Feststellanlage als Freilauftürschließer

Alle Maße sind am Bau zu prüfen!

± 0.00 = 143,50 m ü. NHN

Index	Datum	Zeichen	Änderung
A	02.10.2026	bs	Offenbare Oberlichter werden durch Festverglas ungen ersetzt.

Objekt

RAD
Neubau Hort Oberlößnitz
Augustusweg 62a
01445 Radebeul

Bauherr

RADEBEUL
Eine Stadt zum Genießen …

Stadtverwaltung Radebeul
Fachbereich Hochbau
Pestalozzistraße 8
01445 Radebeul
Tel: 0351 - 8311913

Fachplaner

Planverfasser

KRP

KRP Architektur GmbH
Erkelenzdamm 59/61
10999 Berlin
Tel.: 030 - 694 8533
Fax : 030 - 694 8633
E-mail: mail@krp.berlin

Planinhalt

Detail 07: FSN Türanlage Eingang,
Eingangspanel,
EG, T-00-01 bis T-00-04

	Zeichen	Datum
Bearb.:	bs, du	30.01.2026
Gez.:	bs	30.01.2026
Gepr.:	hr	30.01.2026
Format: DIN A1		Maßstab: 1:10

Aufgestellt


Berlin, den

KRP Architektur GmbH


Ausführungsplanung

Plan-Nr.: RAD_AP_DT07_a


RAD_AP_GR_DT_Eingangstuer_Rohrahmentuer.vwx

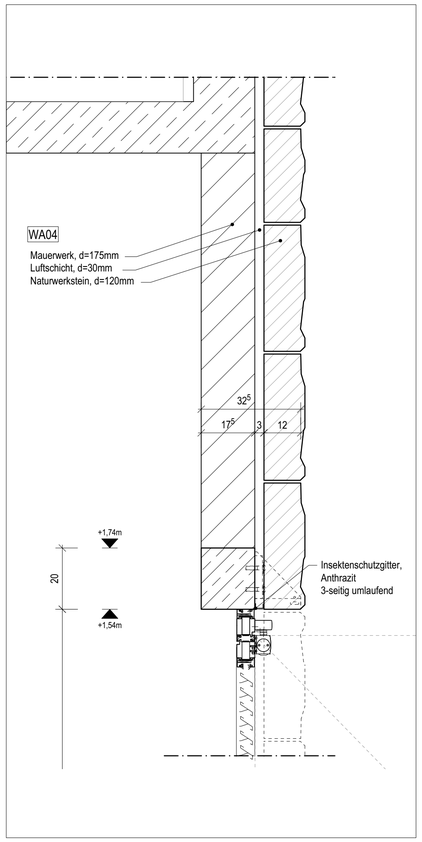


DT 09-1: Kopfpunkt Außentür Müllraum

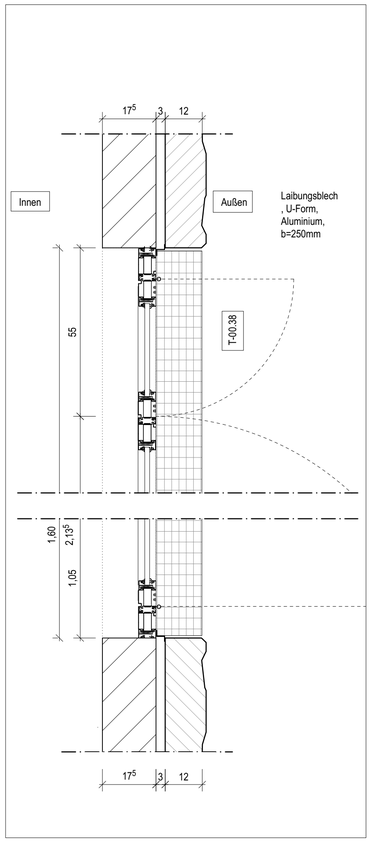


DT 09-2: Grundriss Außentür Müllraum

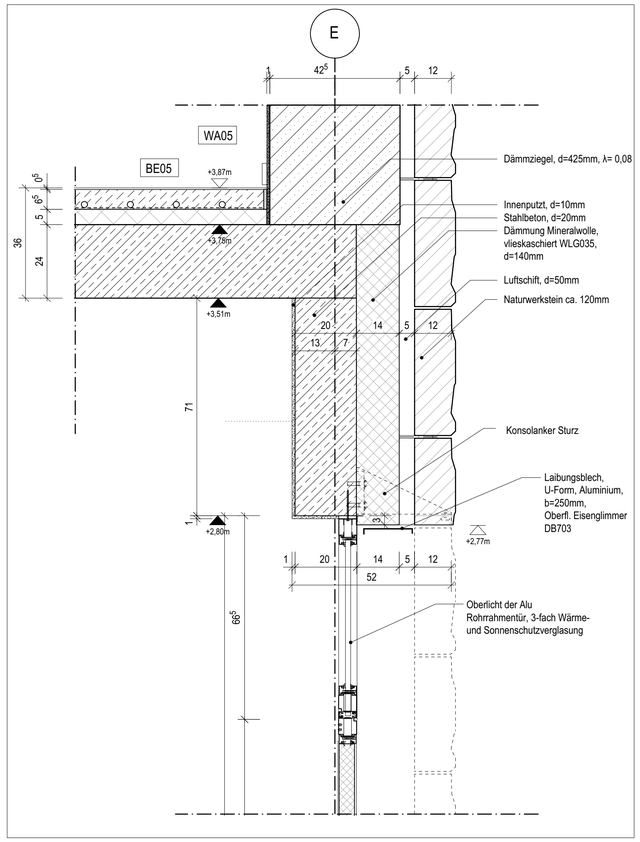


DT 09-3: Kopfpunkt Außentür Aufwärmküche (Anlieferung)

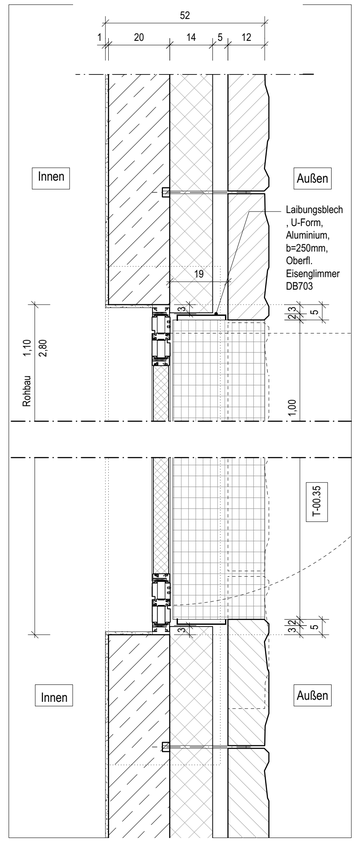

DT 09-4:Grundriss Außentür Aufwärmküche (Anlieferung)

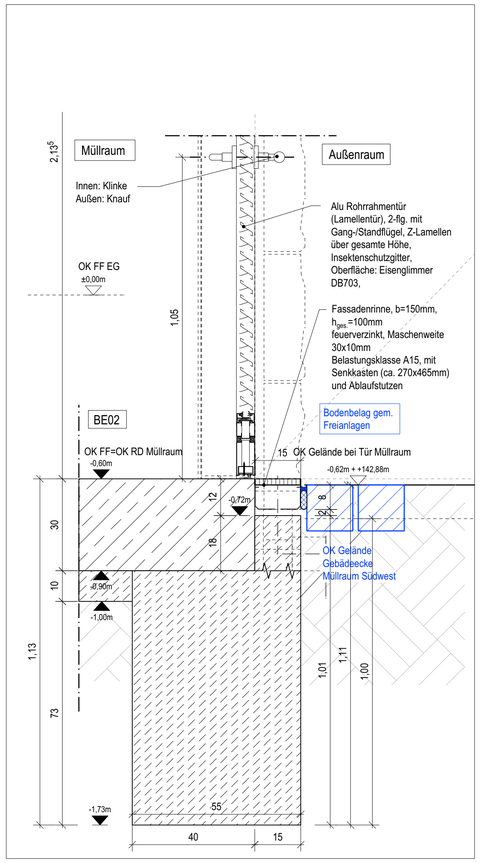

DT 09-5: Sockel Außentür Müllraum

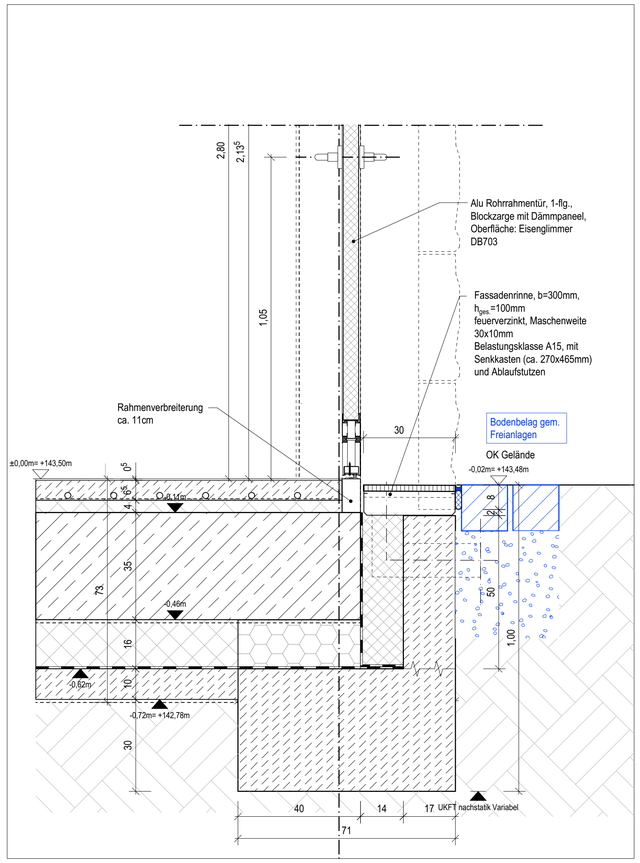

DT 09-6: Sockel Außentür Aufwärmküche (Anlieferung)

0m 1m 1,5m

M 1:10

Allgemeine Hinweise: Die Planung ist gültig ausschließlich im Zusammenhang mit den Planungsbestandteilen sämtlicher Fachplaner. Bauteildimensionen sind entsprechend der Tragwerksplanung, dem Nachweis zum GEG Nachweis und dem Schallschutznachweis zu entnehmen. Bei Widersprüchen zwischen den zueinander gehörigen Fachplanungsteilen ist der/die Entwurfsverfasser/in zu kontaktieren und Klärung herbeizuführen. Alle Angaben sind durch den AN eigenverantwortlich am Bau zu prüfen. Gegebenenfalls notwendige Anpassungen von Planung und Ausführung sind nach vorheriger Abstimmung mit dem Architekten/Bauleitung und dem Bauherrn eigenverantwortlich durch Auftragnehmer auszuführen. Alle Bauteile sind nach Angabe Statik und korrosionsgeschützt entsprechend der örtlichen Erfordernisse auszuführen. Der AN ist verpflichtet, vor Ausführung seiner Leistung eine Werkstattplanung anzufertigen und diese dem AG zur Freigabe vorzulegen. Eine angemessene Prüffrist von 10 AT für den AG ist zu berücksichtigen.

Rohbauhöhen der Fenster beziehen sich auf OK Fertigfußboden bis UK Sonnenschutzkasten. Im Schalplan sind die Rohbauöffnungshöhen von OK Rohdecke/Bodenplatte bis OK Sonnenschutzkasten angegeben.

WA02
Wandaufbau EG

Innenputz	1,0 cm
Stahlbeton	20,0 cm
Dämmung; Miwo, WLG035, BKL A	14,0 cm
Windbremse	
Luftschicht	5,0 cm
Naturstein	12,0 cm

WA04
Wandaufbau EG Müllraum

Putz	1,0 cm
Mauerwerk	17,5 cm
Luftschicht	3,0 cm
Naturstein	12,0 cm

BE01
Bodenaufbau EG

Bodebelag (Linoleum)	0,5 cm
Zementestich mit Fußbodenheizung	6,5 cm
Trennlage, PE-Folie	
Trittschalldämmung	4,0 cm
Stahlbeton	35,0 cm
Trennlage, PE-Folie	
Dämmung druck- und feuchtebest., WLG035	16,0 cm
Abdichtung	
Sauberkeitsschicht	10,0 cm
Trennlage, PE-Folie	

BE02
Bodenaufbau Müllraum

PU Beschichtung	
Stahlbeton	30,0 cm
Abdichtung	
Sauberkeitsschicht	10,0 cm
Trennlage, PE-Folie	

Legende und Abkürzungen

Stahlbeton	Höhenkote Ausbau	
Mauerwerk	Höhenkote Rohbau	
Dämmung	OK RD	Oberkante Rohdecke
Erdreich	OK FF	Oberkante Fertigfußboden
Dämmziegel	OK GE	Oberkante Gelände
Extensives Gründach	UK RD	Unterkante Rohdecke
Natursteinfassade	BRH	Brüstungshöhe
Auffüllung	PU	PU Beschichtung
Hochbelastbare Dämmung	WM	Waschmaschine
Elemente Freianlagen	UZ	Unterzug
Zaun	HAZ	Hausanschlusszentrale
	SiBel	Sicherheitsbeleuchtung
	FIBS	Feuerwehr-Informations- und Bediensystem
	FSA+FL	Feststellanlage als Freilauftürschließer

Alle Maße sind am Bau zu prüfen! ± 0.00 = 143,50 m ü. NHN

Index	Datum	Zeichen	Änderung

Objekt

RAD
Neubau Hort Oberlößnitz
Augustusweg 62a
01445 Radebeul

Bauherr

RADEBEUL
Eine Stadt zum Genießen …

Stadtverwaltung Radebeul
Fachbereich Hochbau
Pestalozzistraße 8
01445 Radebeul
Tel: 0351 - 8311913

Fachplaner

Planverfasser

KRP

KRP Architektur GmbH
Erkelenzdamm 59/61
10999 Berlin
Tel.: 030 - 694 8533
Fax : 030 - 694 8633
E-mail: mail@krp.berlin

Planinhalt

Detail 09: Außentür Müllraum T-00-35
Außentür Aufwärmküche (Anlieferung)
T-00-38

	Zeichen	Datum
Bearb.:	bs, du	10.08.2026
Gez.:	bs	10.08.2026
Gepr.:	hr	10.08.2026
Format: DIN A1	Maßstab:	1:10


Aufgestellt

Ausführungsplanung


Berlin, den KRP Architektur GmbH

Plan-Nr.: RAD_AP_DT09


RAD_AP_GR_DT_10.vwx

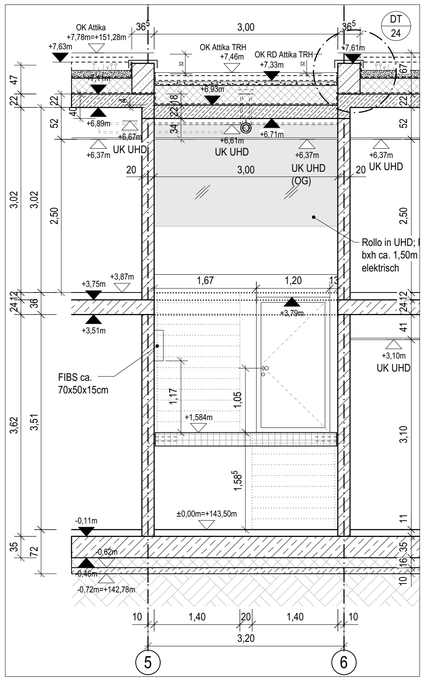


Querschnitt D-D (Treppenhaus 02)

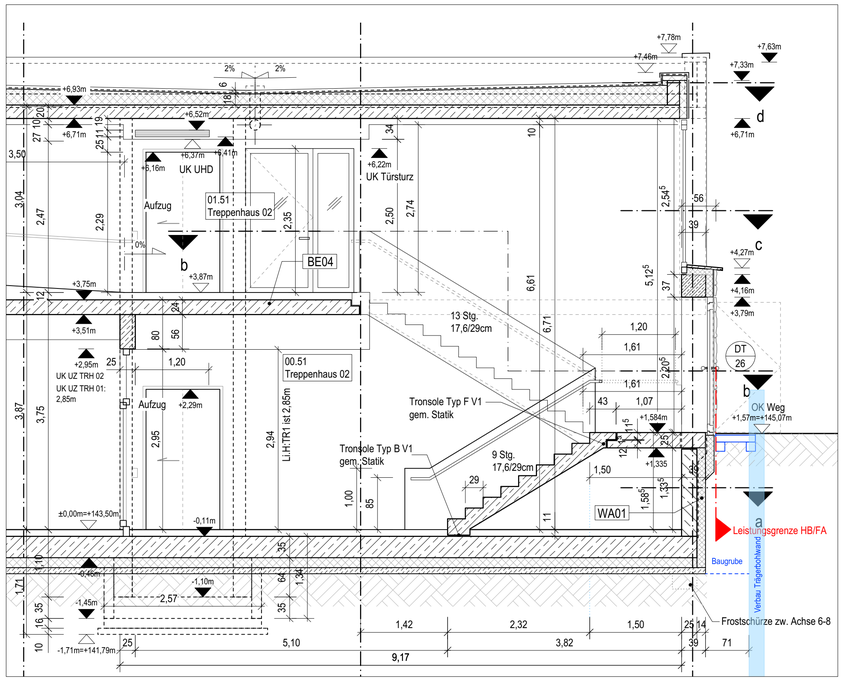


Längsschnitt X-X (Treppenhaus 02)

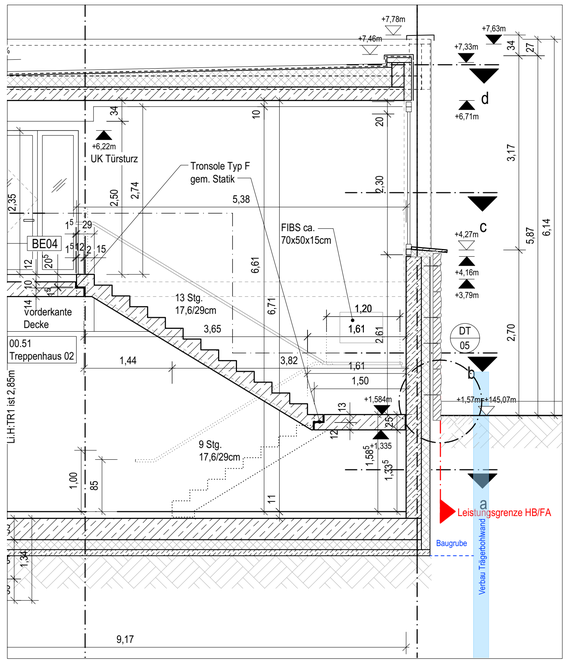


Längsschnitt Y-Y (Treppenhaus 02)

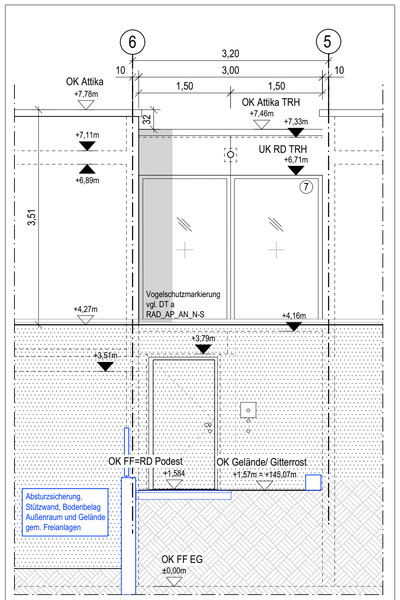


Teilansicht Ost (Treppenhaus 02)

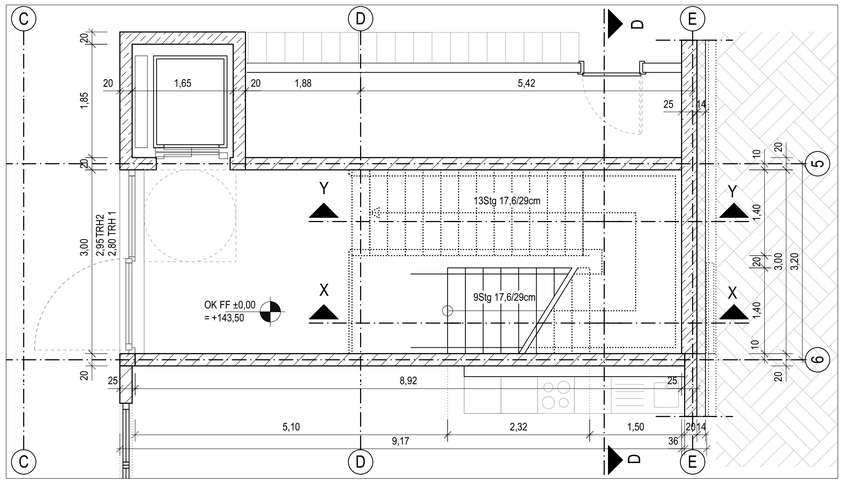


Grundriss EG// Horizontalschnitt a-a (Treppenhaus 02)

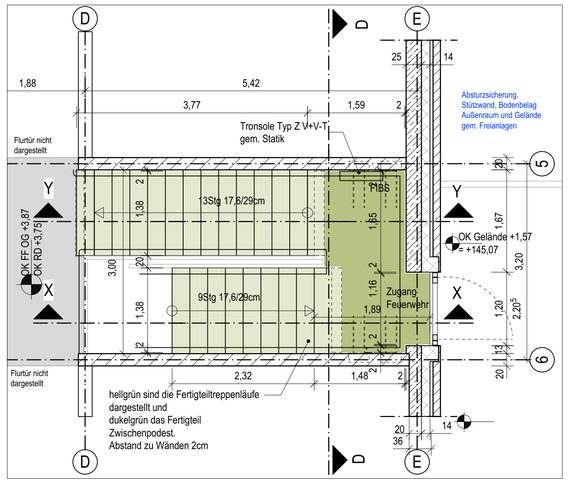


Grundriss OG/ Horizontalschnitt b-b (Treppenhaus 02)

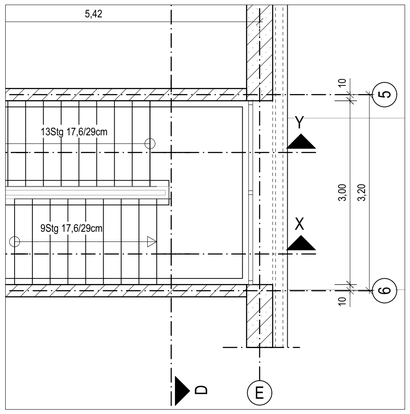


Grundriss/ Horizontalschnitt c-c (Treppenhaus 02)

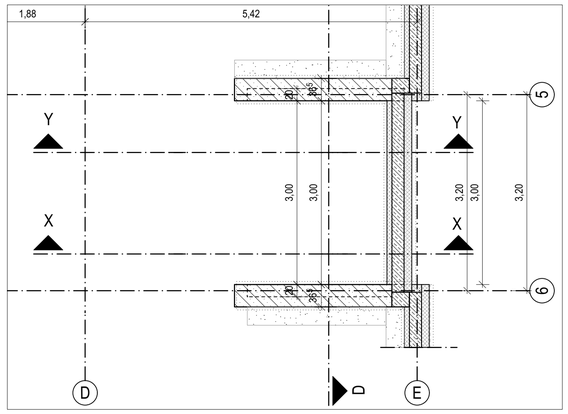

Grundriss/ Horizontalschnitt d-d (Treppenhaus 02)

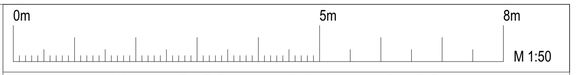

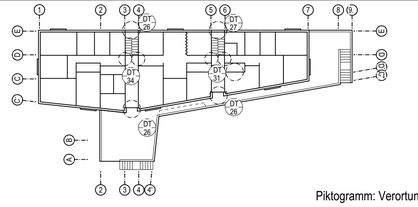

Piktogramm: Verortung Details, o.M

Allgemeine Hinweise: Die Planung ist gültig ausschließlich im Zusammenhang mit den Planungsbestandteilen sämtlicher Fachplaner. Bauteildimensionen sind entsprechend der Tragwerksplanung, dem Nachweis zum GEG Nachweis und dem Schallschutznachweis zu entnehmen. Bei Widersprüchen zwischen den zueinander gehörigen Fachplanungsteilen ist der/die Entwurfsverfasser/in zu kontaktieren und Klärung herbeizuführen. Alle Angaben sind durch den AN eigenverantwortlich am Bau zu prüfen. Gegebenenfalls notwendige Anpassungen von Planung und Ausführung sind nach vorheriger Abstimmung mit dem Architekten/Bauleitung und dem Bauherrn eigenverantwortlich durch Auftragnehmer auszuführen. Alle Bauteile sind nach Angabe Statik und korrosionsgeschützt entsprechend der örtlichen Erfordernisse auszuführen. Der AN ist verpflichtet, vor Ausführung seiner Leistung eine Werkstattplanung anzufertigen und diese dem AG zur Freigabe vorzulegen. Eine angemessene Prüffrist von 10 AT für den AG ist zu berücksichtigen.

Legende und Abkürzungen

Stahlbeton		Höhenkote Ausbau	
Mauerwerk		Höhenkote Rohbau	
Dämmung	OK RD	Oberkante Rohdecke	
Erdreich	OK FF	Oberkante Fertigfußboden	
Dämmziegel	OK GE	Oberkante Gelände	
Extensives Gründach	UK RD	Unterkante Rohdecke	
Natursteinfassade	BRH	Brüstungshöhe	
Auffüllung	PU	PU Beschichtung	
Hochbelastbare Dämmung	WM	Waschmaschine	
Elemente Freianlagen	UZ	Unterzug	
Zaun	HAZ	Hausanschlusszentrale	
	SiBel	Sicherheitsbeleuchtung	
	FIBS	Feuerwehr-Informations- und Bediensystem	
	FSA+FL	Feststellanlage als Freilauftürschließer	

Alle Maße sind am Bau zu prüfen! ± 0.00 = 143,50 m ü. NHN

Index	Datum	Zeichen	Änderung

Objekt

RAD
Neubau Hort Oberlößnitz
Augustusweg 62a
01445 Radebeul

Bauherr

Stadtverwaltung Radebeul
Fachbereich Hochbau
Pestalozzistraße 8
01445 Radebeul
Tel: 0351 - 8311913

Fachplaner

Planverfasser

KRP

KRP Architektur GmbH
Erkelenzdamm 59/61
10999 Berlin
Tel.: 030 - 694 8533
Fax : 030 - 694 8633
E-mail: mail@krp.berlin

Planinhalt

Detail 25: Grundriss/ Schnitt Treppenhaus innen

	Zeichen	Datum
Bearb.:	bs, du	26.05.2026
Gez.:	bs	26.05.2026
Gepr.:	hr	26.05.2026
Format: DIN A1		Maßstab: 1:50


Aufgestellt

Ausführungsplanung


Berlin, den KRP Architektur GmbH

Plan-Nr.: RAD_AP_DT25_0


RAD_AP_DT_TRH_SN_CC_DT26__vwx

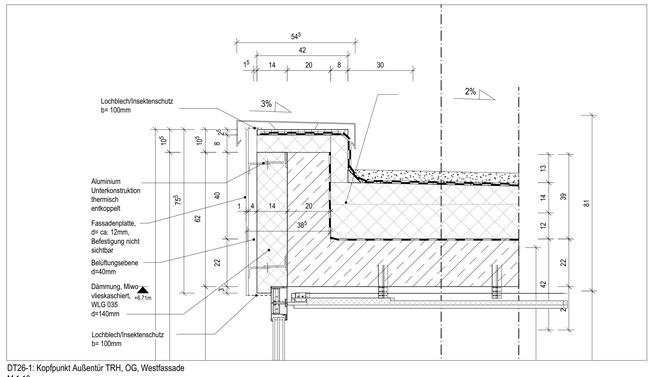


DT26-1: Kopfpunkt Außentür TRH, OG, Westfassade
M 1:10

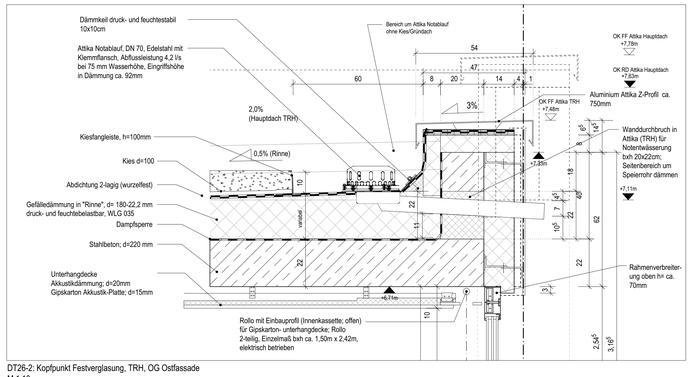


DT26-2: Kopfpunkt Festverglasung, TRH, OG Ostfassade
M 1:10

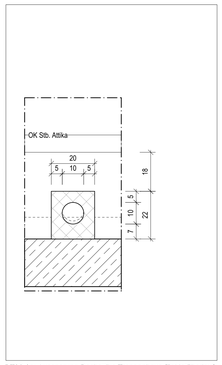


DT26-2a: Aussparung Dachattika Treppenhaus für Notüberlauf
M 1:10

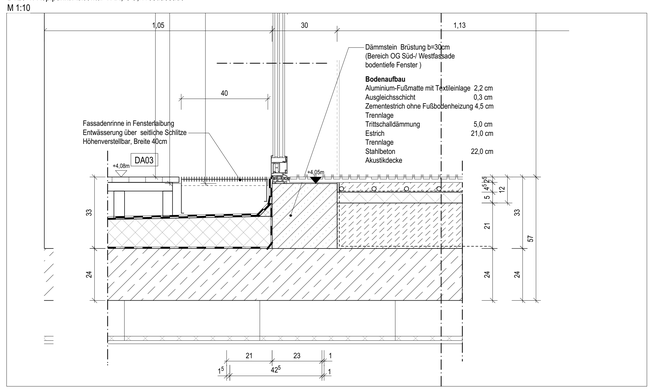


DT26-3: Fußpunkt Außentür TRH, OG, Westfassade
M 1:10

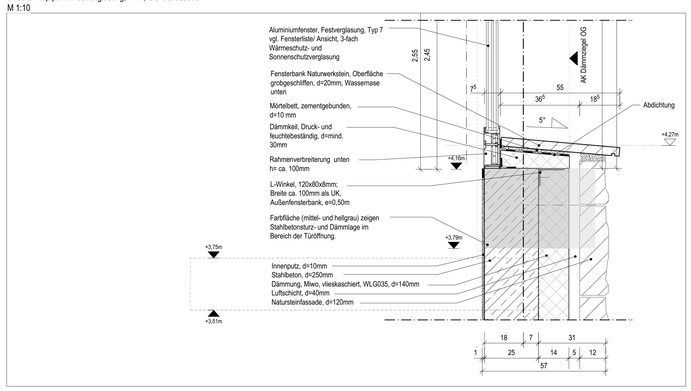


DT26-4: Fußpunkt Festverglasung, TRH, OG Ostfassade
M 1:10

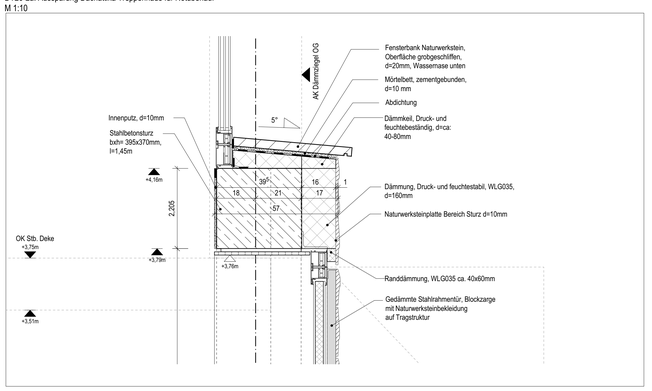


DT26-5: Kopfpunkt Außentür TRH, OG, Ostfassade
M 1:10

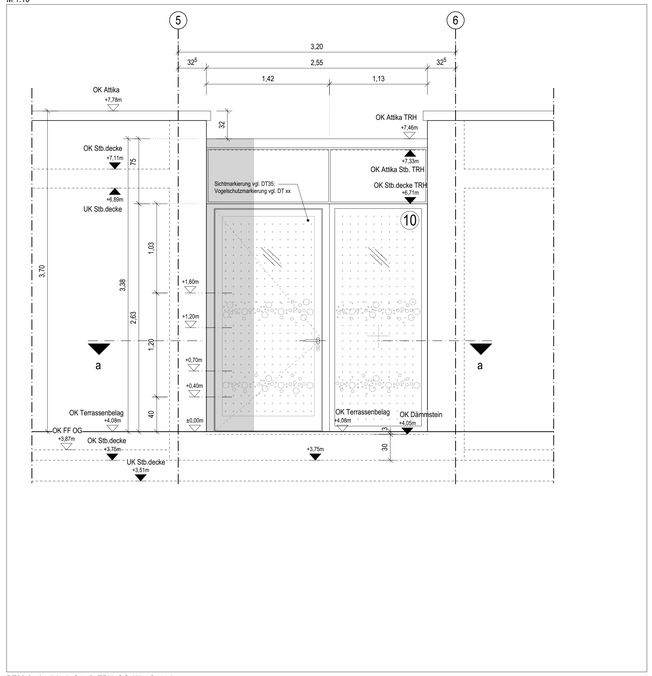


DT26-6: Ansicht Außentür TRH, OG, Westfassade
M 1:25

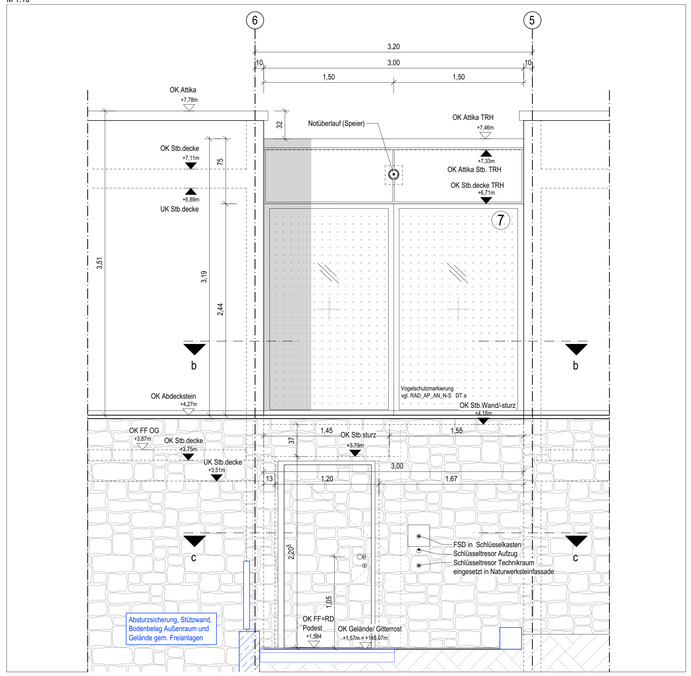


DT26-7: Fußpunkt Festverglasung, TRH 01, OG Ostfassade (für TRH 02 siehe DT27)
M 1:25

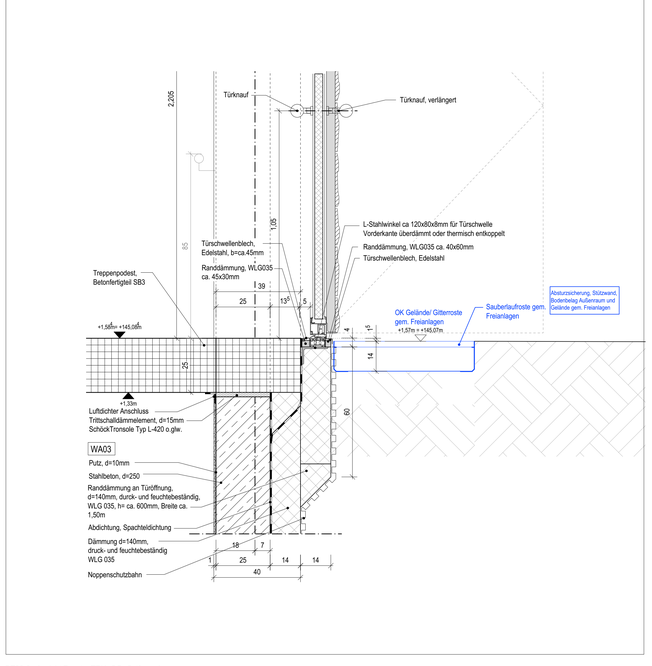


DT26-8: Ansicht Fenster TRH, OG, Ostfassade
M 1:25

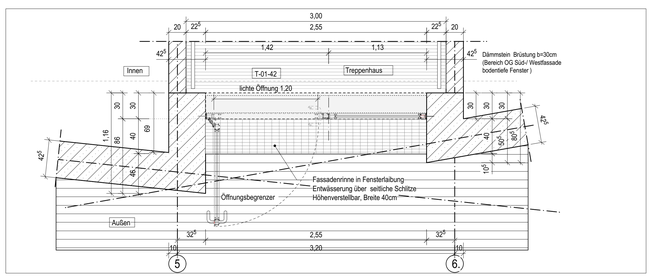

DT26-9: Grundriss (Schnitt a) Außentür TRH, OG, Westfassade
M 1:25

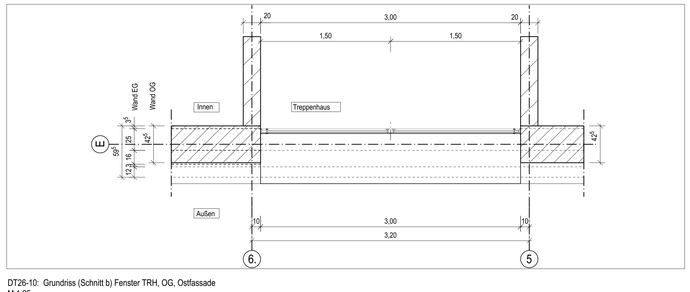


DT26-10: Grundriss (Schnitt b) Fenster TRH, OG, Ostfassade
M 1:25

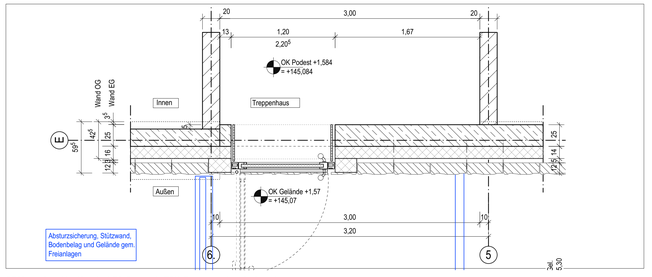

DT26-11: Grundriss (Schnitt c) Tür Feuerwehr TRH, Zwischenpodest, Ostfassade
M 1:25

0m 1m 1,5m
M 1:10

0m 1m 2m 3m 3,75m
M 1:25

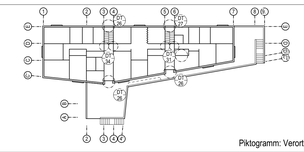

Piktogramm: Verortung Details, o.M

Allgemeine Hinweise: Die Planung ist gültig ausschließlich im Zusammenhang mit den Planungsbestandteilen sämtlicher Fachplaner. Bauteildimensionen sind entsprechend der Tragwerksplanung, dem Nachweis zum GEG Nachweis und dem Schallschutznachweis zu entnehmen. Bei Widersprüchen zwischen den zueinander gehörigen Fachplanungsteilen ist der/die Entwurfsverfasser/in zu kontaktieren und Klärung herbeizuführen. Alle Angaben sind durch den AN eigenverantwortlich am Bau zu prüfen. Gegebenenfalls notwendige Anpassungen von Planung und Ausführung sind nach vorheriger Abstimmung mit dem Architekten/Bauleitung und dem Bauherrn eigenverantwortlich durch Auftragnehmer auszuführen. Alle Bauteile sind nach Angabe Statik und korrosionsgeschützt entsprechend der örtlichen Erfordernisse auszuführen. Der AN ist verpflichtet, vor Ausführung seiner Leistung eine Werkstattplanung anzufertigen und diese dem AG zur Freigabe vorzulegen. Eine angemessene Prüffrist von 10 AT für den AG ist zu berücksichtigen.

BE05
Bodenaufbau OG

Bodebelag (Linoleum)	0,5 cm
Zementestich mit Fußbodenheizung	6,5 cm
Trennlage, PE-Folie	
Trittschalldämmung	5,0 cm
Stahlbeton	24,0 cm
Unterhangdecke (i.d.R Akustikdecke, siehe Plan: Deckenspiegel)	

DA03
Dachaufbau OG Terrasse (Achse 7-8)

Bodenbelag	2,5 cm
Unterkonstruktion (Querprofil, Höhenver. Füße)	9,0-16,5 cm
Abdichtung 2-lagig	
Gefälledämmung (Durchschnitt h=16cm), WLG027	8,0-21,5 cm
Dampfsperre	
Stahlbeton	28,0 cm
Unterhangdecke (i.d.R Akustikdecke, siehe Plan: Deckenspiegel)	

DA01
Dachaufbau (Treppenhaus)

Kies	6,0 cm
Abdichtung 2-lagig	1,0 cm
Gefälledämmung (Durchschn.d=25cm), WLG035	18,0-36,0 cm
Dampfsperre	
Stahlbeton	22,0 cm
Unterhangdecke (i.d.R Akustikdecke, siehe Plan: Deckenspiegel)	

WA01
Wandaufbau EG (an Erdreich)

Putz	1,0 cm
Stahlbeton	25,0 cm
Abdichtung	
Dämmung durck- und feuchtebest.; WLG035	14,0 cm
Noppenbahn	

WA02
Wandaufbau EG

Innenputz	1,0 cm
Stahlbeton	20,0 cm
Dämmung: Miwo, WLG035, BKL A	14,0 cm
Windbremse	
Luftschicht	5,0 cm
Naturstein	12,0 cm

WA05
Wandaufbau OG

Innenputz	1,0 cm
Dämmziegel; λ=0,08	42,5 cm
Außenputz	1,5 cm

Legende und Abkürzungen

Stahlbeton		Höhenkote Ausbau	
Mauerwerk		Höhenkote Rohbau	
Dämmung	OK RD	Oberkante Rohdecke	
Erdreich	OK FF	Oberkante Fertigfußboden	
Dämmziegel	OK GE	Oberkante Gelände	
Extensives Gründach	UK RD	Unterkante Rohdecke	
Natursteinfassade	BRH	Brüstungshöhe	
Auffüllung	PU	PU Beschichtung	
Hochbelastbare Dämmung	WM	Waschmaschine	
Elemente Freianlagen	UZ	Unterzug	
Zaun	HAZ	Hausanschlusszentrale	
	SiBel	Sicherheitsbeleuchtung	
	FIBS	Feuerwehr-Informations- und Bediensystem	
	FSA+FL	Feststellanlage als Freilauftürschließer	

Die dargestellte Außentür ist für Tür T-01-42 und T-01-75 im Treppenhaus 01 u. 02, OG gültig. Die Festverglasung ist ebenfalls in beiden Treppenhäusern identisch, außer der Fußpunkt (vgl. DT26-4 und DT27)

Alle Maße sind am Bau zu prüfen! ± 0.00 = 143,50 m ü. NHN

Index	Datum	Zeichen	Änderung

Objekt
RAD
Neubau Hort Oberlößnitz
Augustusweg 62a
01445 Radebeul

Bauherr
Stadtverwaltung Radebeul
Fachbereich Hochbau
Pestalozzistraße 8
01445 Radebeul
Tel: 0351 - 8311913

Fachplaner

Planverfasser
KRP
KRP Architektur GmbH
Erkelenzdamm 59/61
10999 Berlin
Tel.: 030 - 694 8533
Fax: 030 - 694 8633
E-mail: mail@krp.berlin

Planinhalt
Detail 26: Treppenhaus Außentür, Fensterelement, OG,

	Zeichen	Datum
Bearb.:	bs	11.05.2026
Gez.:	bs	11.05.2026
Gepr.:	hr	11.05.2026


Format: ISO A0 | Maßstab: 1:100

Aufgestellt
Ausführungsplanung


Berlin, den KRP Architektur GmbH

Plan-Nr.: RAD_AP_DT26_0


RAD_AP_DT_TRH_BN_OC_DT26.vwx

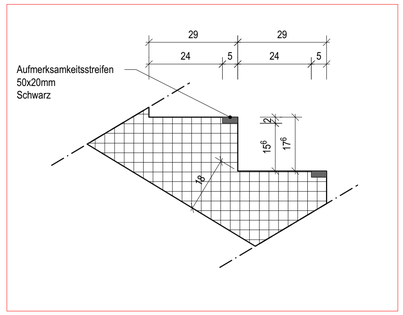


DT27-1: Fertigteilstufen mit Aufmerksamkeitsmarkierung
M 1:10

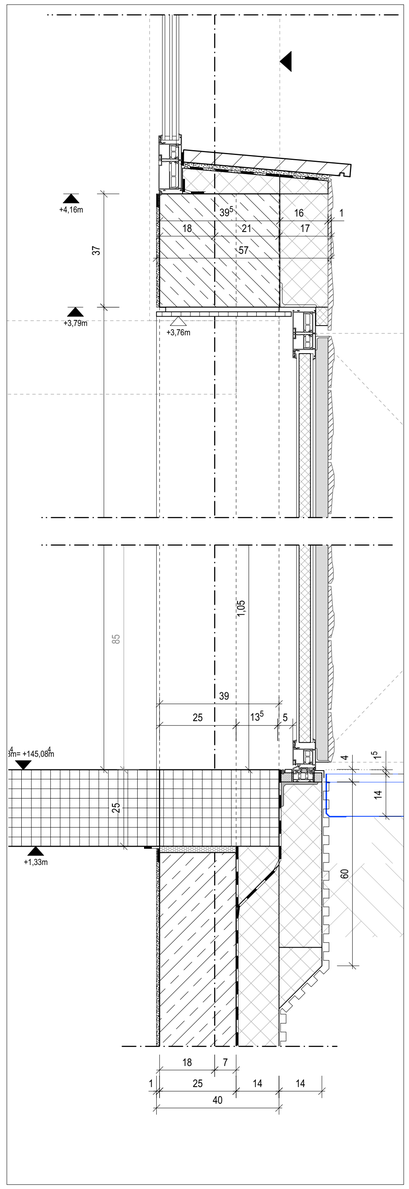

DT27-3: Kopf-/Fußpunktpunkt Außentür TRH, OG, Ostfassade (Analog DT26-5 und 26-8)
M 1:10

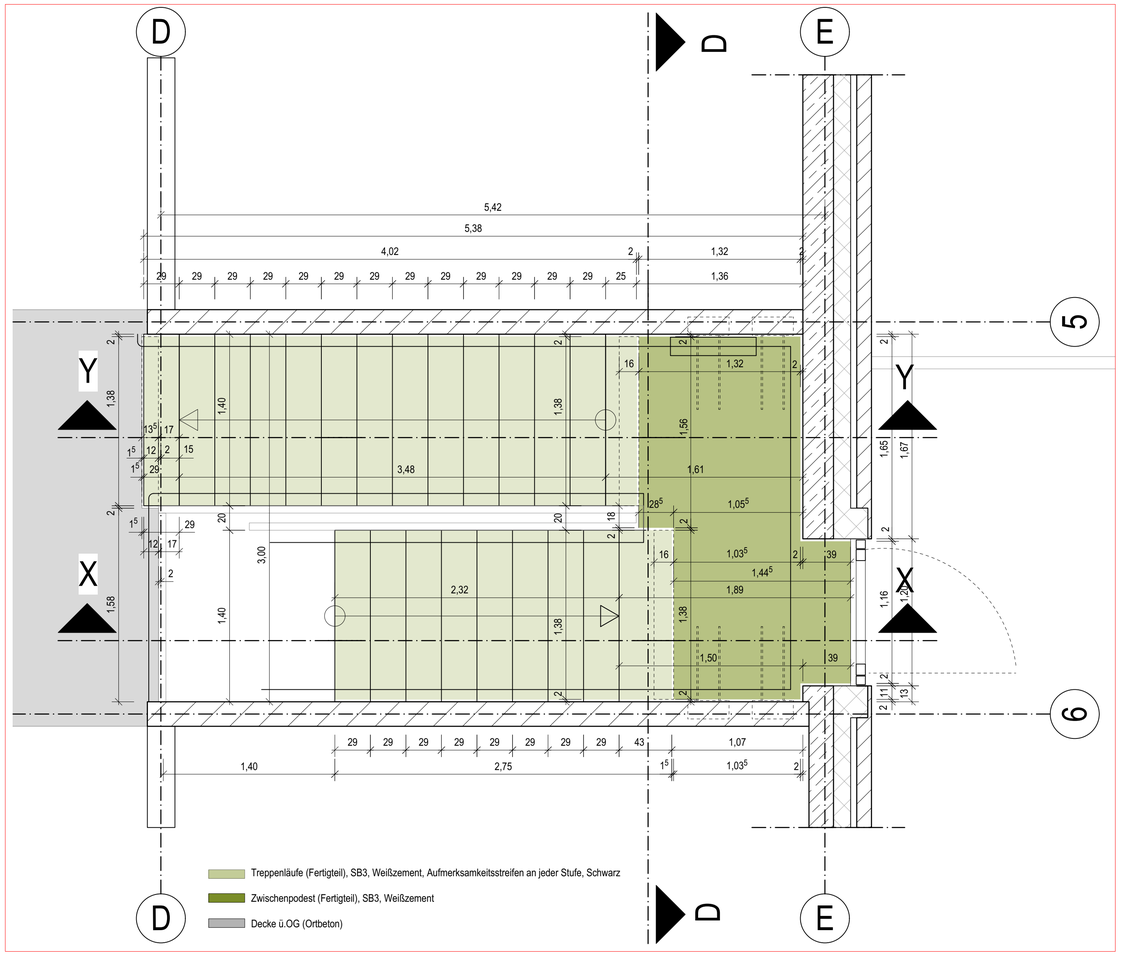

DT27-2: Grundriss Fertigteiltreppe (Innen)
M 1:25

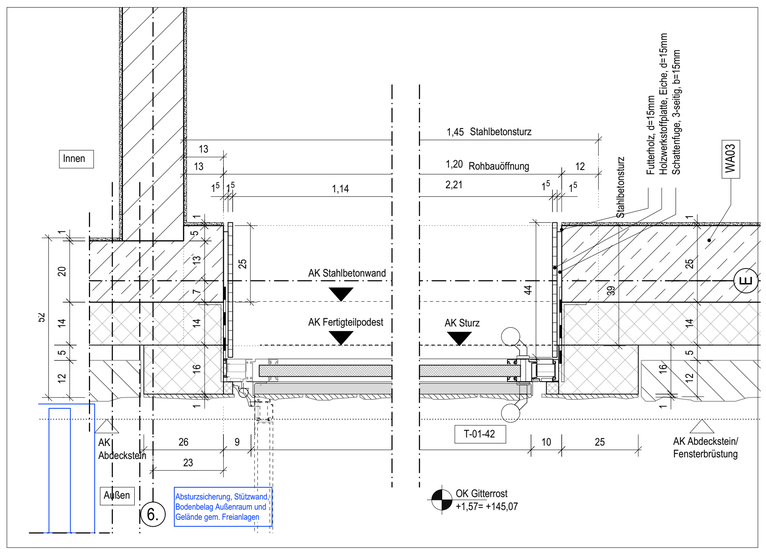

DT27-4: Grundriss (Schnitt c) Tür Feuerwehr TRH, Zwischenpodest, Ostfassade
M 1:10

0m 1m 1,5m
M 1:10

Allgemeine Hinweise: Die Planung ist gültig ausschließlich im Zusammenhang mit den Planungsbestandteilen sämtlicher Fachplaner. Bauteildimensionen sind entsprechend der Tragwerksplanung, dem Nachweis zum GEG Nachweis und dem Schallschutznachweis zu entnehmen. Bei Widersprüchen zwischen den zueinander gehörigen Fachplanungsteilen ist der/die Entwurfsverfasser/in zu kontaktieren und Klärung herbeizuführen. Alle Angaben sind durch den AN eigenverantwortlich am Bau zu prüfen. Gegebenenfalls notwendige Anpassungen von Planung und Ausführung sind nach vorheriger Abstimmung mit dem Architekten/Bauleitung und dem Bauherrn eigenverantwortlich durch Auftragnehmer auszuführen. Alle Bauteile sind nach Angabe Statik und korrosionsgeschützt entsprechend der örtlichen Erfordernisse auszuführen. Der AN ist verpflichtet, vor Ausführung seiner Leistung eine Werkstattplanung anzufertigen und diese dem AG zur Freigabe vorzulegen. Eine angemessene Prüffrist von 10 AT für den AG ist zu berücksichtigen.

DA03
Dachaufbau OG Terrasse (Achse 7-8)

Bodenbelag	2,5 cm
Unterkonstruktion (Querprofil, Höhenver. Füße)	9,0-16,5 cm
Abdichtung 2-lagig	
Gefälledämmung (Durchschnitt h=16cm), WLG027	8,0-21,5 cm
Dampfsperre	
Stahlbeton	28,0 cm
Unterhangdecke (i.d.R Akustikdecke, siehe Plan: Deckenspiegel)	

DA01
Dachaufbau (Treppenhaus)

Kies	6,0 cm
Abdichtung 2-lagig	1,0 cm
Gefälledämmung (Durchschn.d=25cm), WLG035	18,0-36,0 cm
Dampfsperre	
Stahlbeton	22,0 cm
Unterhangdecke (i.d.R Akustikdecke, siehe Plan: Deckenspiegel)	

BE05
Bodenaufbau OG

Bodebelag (Linoleum)	0,5 cm
Zementestich mit Fußbodenheizung	6,5 cm
Trennlage, PE-Folie	
Trittschalldämmung	5,0 cm
Stahlbeton	24,0 cm
Unterhangdecke (i.d.R Akustikdecke, siehe Plan: Deckenspiegel)	

WA05
Wandaufbau OG

Innenputz	1,0 cm
Dämmziegel; λ=0,08	42,5 cm
Außenputz	1,5 cm

WA01
Wandaufbau EG (an Erdreich)

Putz	1,0 cm
Stahlbeton	25,0 cm
Abdichtung	
Dämmung durck- und feuchtebest.; WLG035	14,0 cm
Noppenbahn	

WA02
Wandaufbau EG

Innenputz	1,0 cm
Stahlbeton	20,0 cm
Dämmung; Miwo, WLG035, BKL A	14,0 cm
Windbremse	
Luftschicht	5,0 cm
Naturstein	12,0 cm

Alle Maße sind am Bau zu prüfen! ± 0.00 = 143,50 m ü. NHN

Index	Datum	Zeichen	Änderung
A	26.05.2026	bs	Detail 27-1 und 27-2 ergänzt

Objekt
RAD
Neubau Hort Oberlößnitz
Augustusweg 62a
01445 Radebeul

Bauherr
Stadtverwaltung Radebeul
Fachbereich Hochbau
Pestalozzistraße 8
01445 Radebeul
Tel: 0351 - 8311913

Fachplaner

Planverfasser
KRP
KRP Architektur GmbH
Erkelenzdamm 59/61
10999 Berlin
Tel.: 030 - 694 8533
Fax : 030 - 694 8633
E-mail: mail@krp.berlin

Planinhalt
Detail 27: Treppenhaus Außentür, Fertigteiltreppe


	Zeichen	Datum
Bearb.:	bs	11.05.2026
Gez.:	bs	11.05.2026
Gepr.:	hr	11.05.2026
Format: DIN A1		Maßstab: 1:10

Aufgestellt
Berlin, den KRP Architektur GmbH


Ausführungsplanung

Plan-Nr.: RAD_AP_DT27_a


RAD_AP_DT_TRH_SN_CC_DT26_...vwx

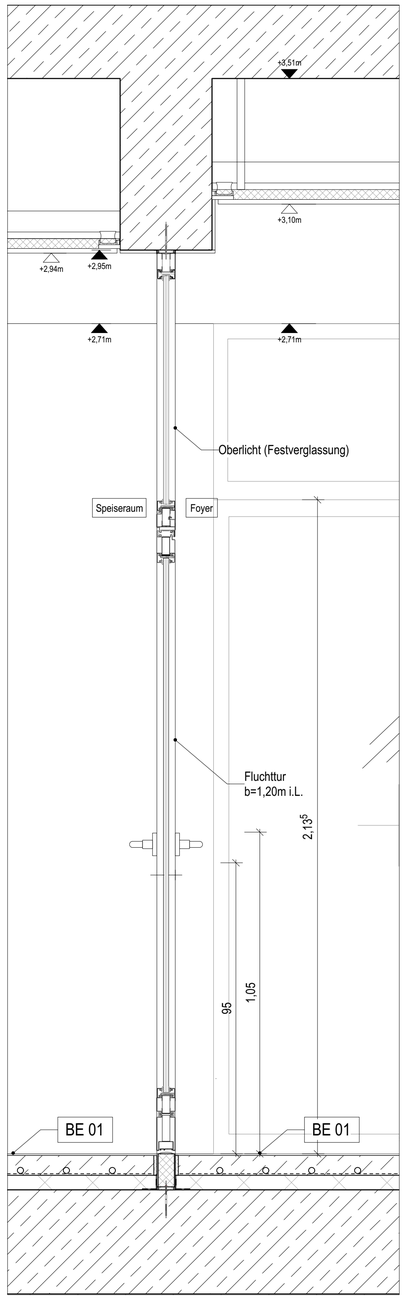


DT30-4: Detail Glasstür mit Oberlicht, 1:10

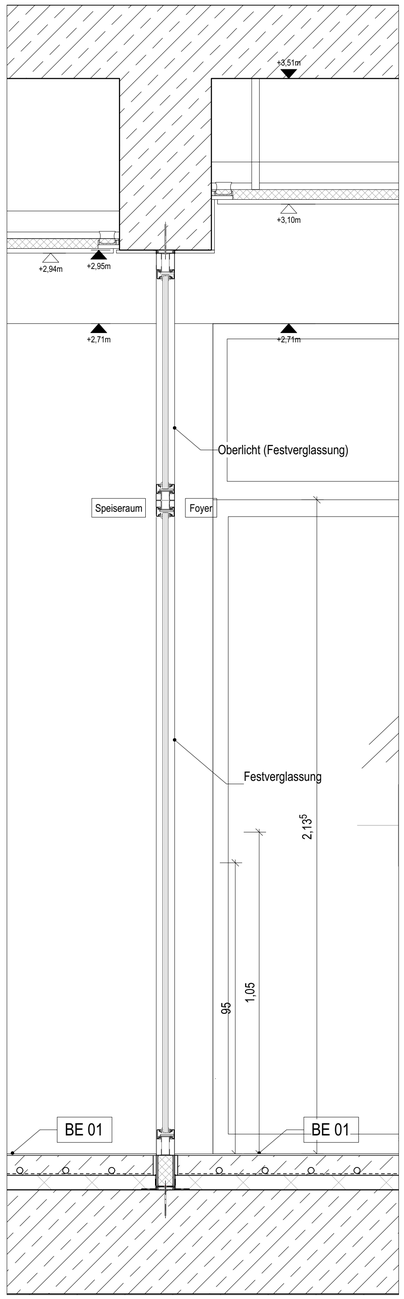


DT30-5: Detail Festverglassung mit Oberlicht, 1:10

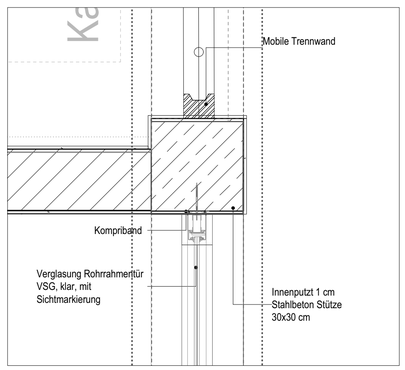


DT30-6: Anschluss Punkt, 1:10

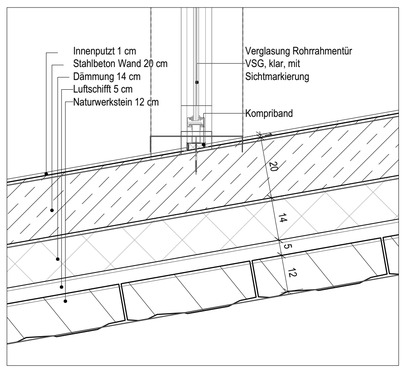


DT30-7: Detail Fassade Anschluss Punkt, 1:10

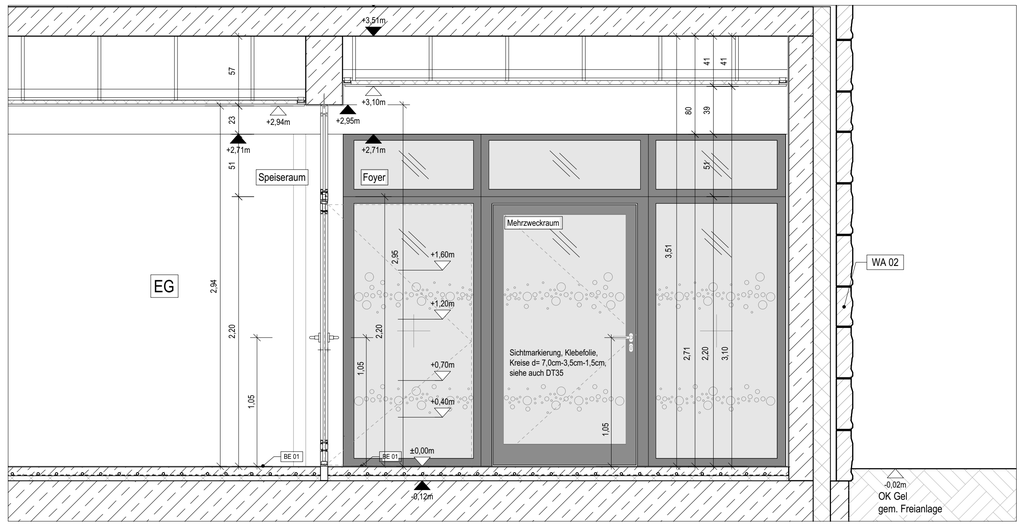

DT30-3: T-00-40, Schnitt f, 1:25

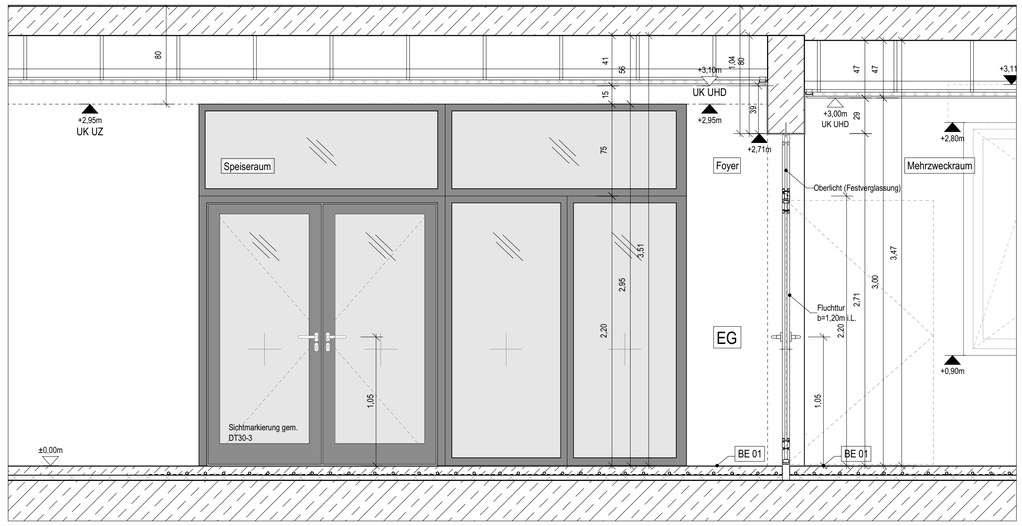


DT30-2: T-00-37, Schnitt e, 1:25

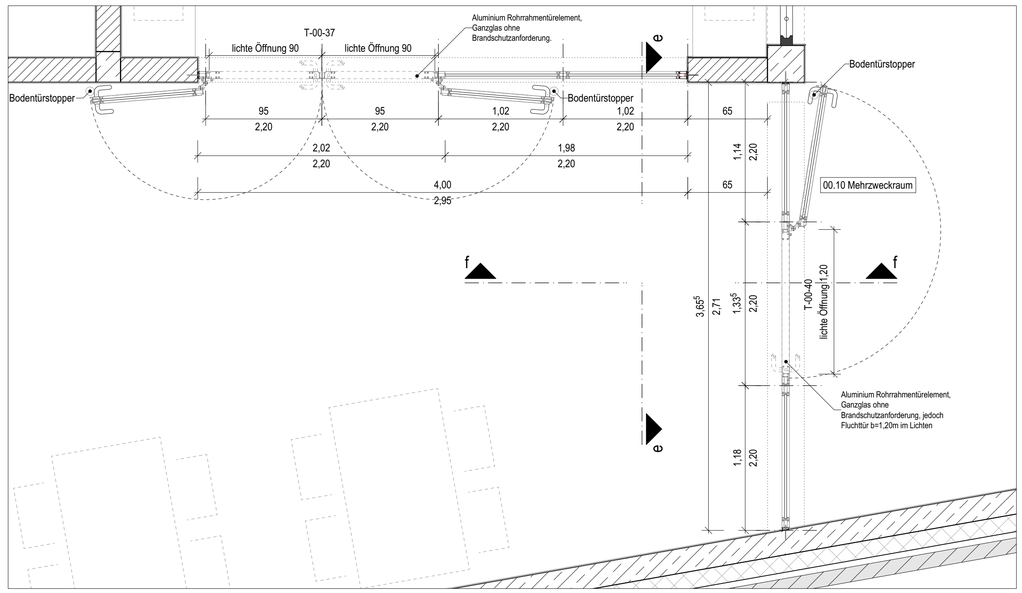

DT30-1: Grundriss, 1:25

0m 1m 1,5m

M 1:10

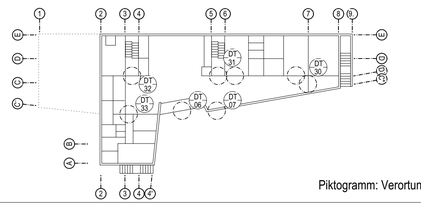

Piktogramm: Verortung Details, o.M

Allgemeine Hinweise: Die Planung ist gültig ausschließlich im Zusammenhang mit den Planungsbestandteilen sämtlicher Fachplaner. Bauteildimensionen sind entsprechend der Tragwerksplanung, dem Nachweis zum GEG Nachweis und dem Schallschutznachweis zu entnehmen. Bei Widersprüchen zwischen den zueinander gehörigen Fachplanungsteilen ist der/die Entwurfsverfasser/in zu kontaktieren und Klärung herbeizuführen. Alle Angaben sind durch den AN eigenverantwortlich am Bau zu prüfen. Gegebenenfalls notwendige Anpassungen von Planung und Ausführung sind nach vorheriger Abstimmung mit dem Architekten/Bauleitung und dem Bauherrn eigenverantwortlich durch Auftragnehmer auszuführen. Alle Bauteile sind nach Angabe Statik und korrosionsgeschützt entsprechend der örtlichen Erfordernisse auszuführen. Der AN ist verpflichtet, vor Ausführung seiner Leistung eine Werkstattplanung anzufertigen und diese dem AG zur Freigabe vorzulegen. Eine angemessene Prüffrist von 10 AT für den AG ist zu berücksichtigen.

Rohbauhöhen der Fenster beziehen sich auf OK Fertigfußboden bis UK Sonnenschutzkasten. Im Schalplan sind die Rohbauöffnungshöhen von OK Rohdecke/Bodenplatte bis OK Sonnenschutzkasten angegeben.

BE01
Bodenaufbau EG

Bodebelag (Linoleum)	0,5 cm
Zementestich mit Fußbodenheizung	6,5 cm
Trennlage, PE-Folie	
Trittschalldämmung	4,0 cm
Stahlbeton	35,0 cm
Trennlage, PE-Folie	
Dämmung druck- und feuchtebeständig	16,0 cm
Abdichtung	
Sauberkeitsschicht	10,0 cm
Trennlage, PE-Folie	

WA02
Wandaufbau EG

Innenputz	1,0 cm
Stahlbeton	20,0 cm
Dämmung	14,0 cm
Windbremse	
Luftschicht	5,0 cm
Naturstein	12,0 cm

DA03
Dachaufbau OG Terrasse (Achse 7-8)

Bodenbelag	2,5 cm
Unterkonstruktion (Querprofil, Höhenver. Füße)	9,0-16,5 cm
Abdichtung 2-lagig	
Gefälledämmung (Durchschnitt h=16cm)	8,0-21,5 cm
Dampfsperre	
Stahlbeton	28,0 cm
Unterhangdecke (i.d.R Akustikdecke, siehe Plan: Deckenspiegel)	

Legende und Abkürzungen

Stahlbeton	▼	Höhenkote
Mauerwerk	OK RD	Oberkante Rohdecke
Dämmung	OK FF	Oberkante Fertigfußboden
Erdreich	OK GE	Oberkante Gelände
Dämmziegel	UK RD	Unterkante Rohdecke
Extensives Gründach	BRH	Brüstungshöhe
Natursteinfassade	EP	Epoxidharzbeschichtung
Auffüllung	WM	Waschmaschine
Gelände Bestand	UZ	Unterzug
Zaun	HAZ	Hausanschlusszentrale
	SiBel	Sicherheitsbeleuchtung
	FIBS	Feuerwehr-Informations- und Bediensystem
	FSA+FL	Feststellanlage als Freilauftürschließer

Alle Maße sind am Bau zu prüfen!

± 0.00 = 143,50 m ü. NHN

Index	Datum	Zeichen	Änderung

Objekt

RAD
Neubau Hort Oberlößnitz
Augustusweg 62a
01445 Radebeul

Bauherr

RADEBEUL
Eine Stadt zum Genießen …

Stadtverwaltung Radebeul
Fachbereich Hochbau
Pestalozzistraße 8
01445 Radebeul
Tel: 0351 - 8311913

Fachplaner

Planverfasser

KRP

KRP Architektur GmbH
Erkelenzdamm 59/61
10999 Berlin
Tel.: 030 - 694 8533
Fax : 030 - 694 8633
E-mail: mail@krp.berlin

Planinhalt

Detail 30: Rohrrahmentüren
Speise/Mehrzweckraum,
EG, T-00-37 u. T-00-40

Zeichen	Datum
Bearb.:	
Gez.:	
Gepr.:	
Format: DIN A1	Maßstab: 1:10, 1:25

Aufgestellt


Ausführungsplanung

Berlin, den


KRP Architektur GmbH

Plan-Nr.: RAD_AP_DT30


RAD_AP_GR_DT_Eingangstuer_Rohrrahmentuer.vwx

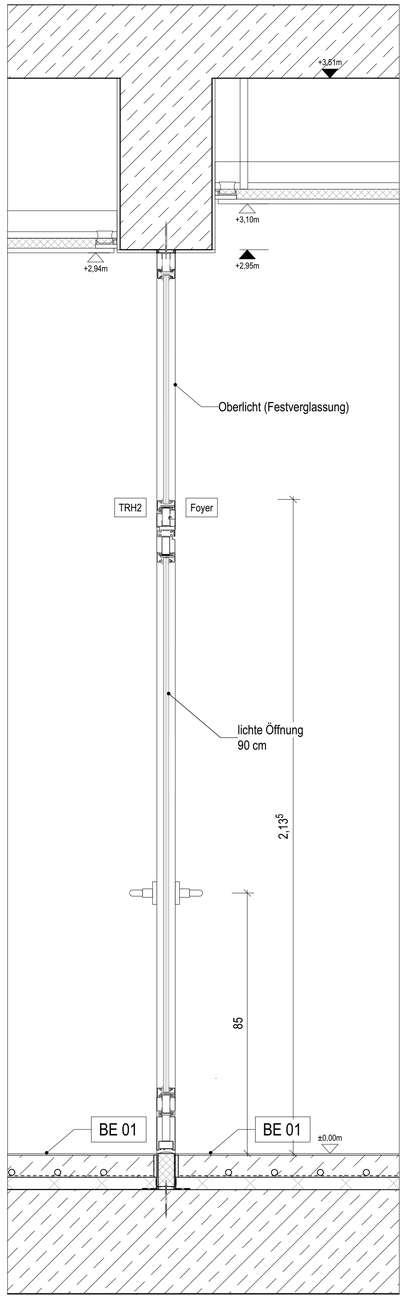


DT31-5: Detail Glasstür mit Oberlicht, 1:10

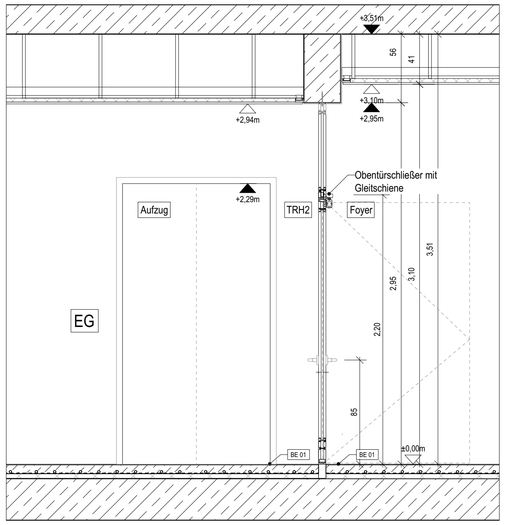


DT31-1: Schnitt g, 1:25

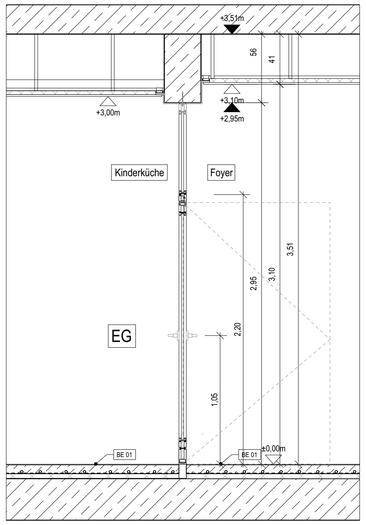


DT31-2: Schnitt h, 1:25

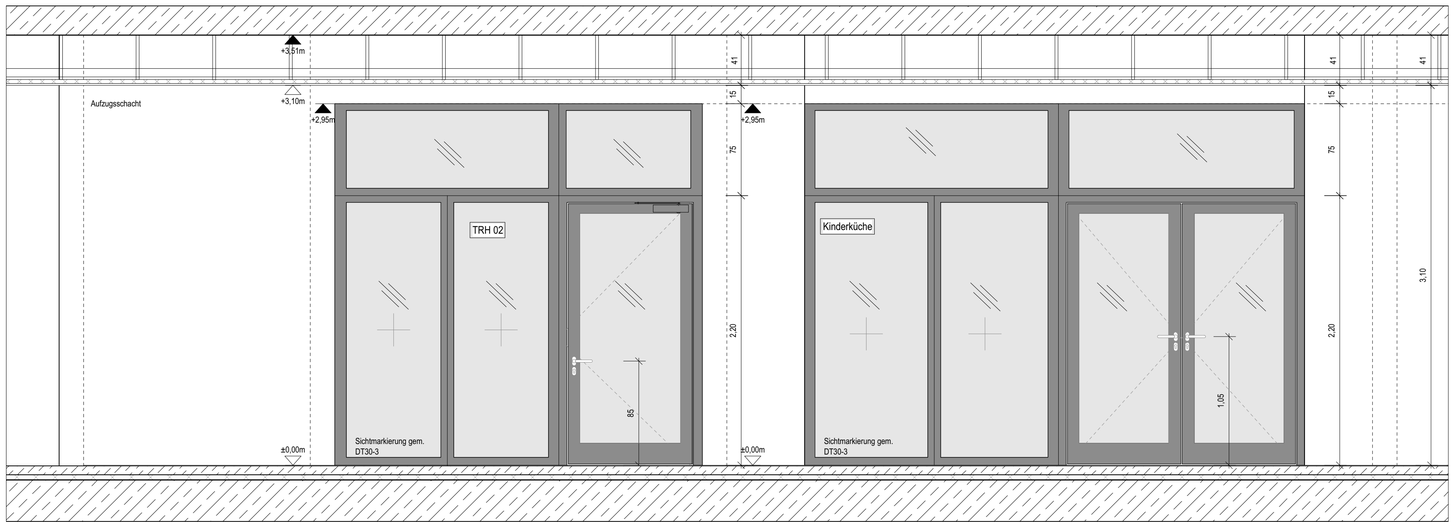


DT31-3: T-00-27 und T-00-28, Schnitt e, 1:25

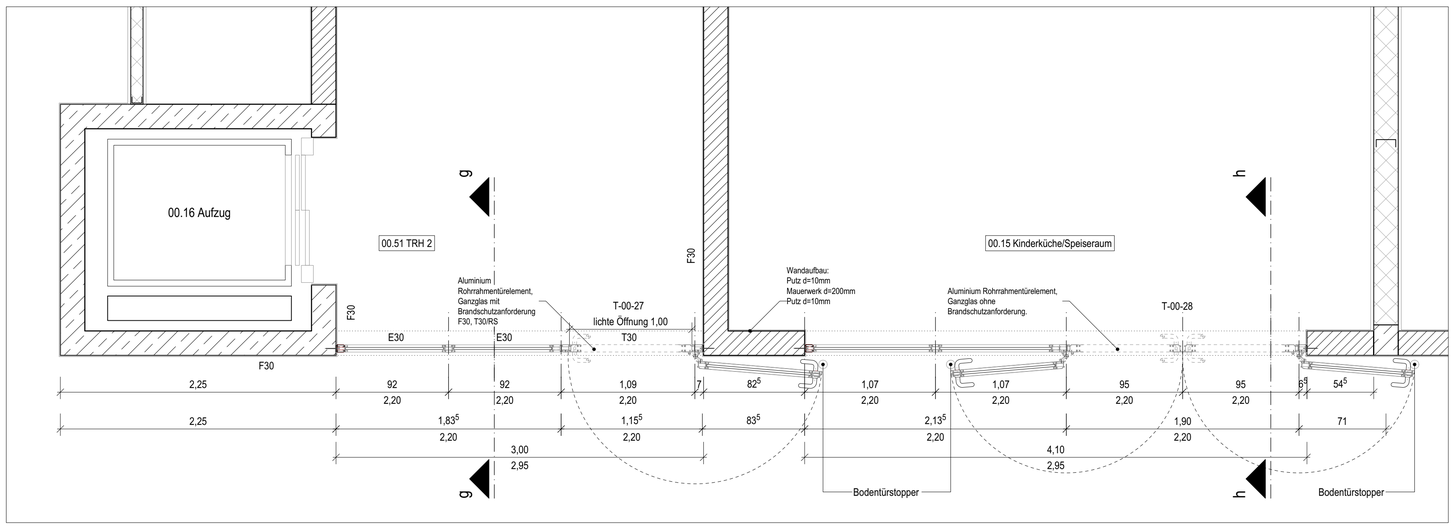

DT31-4: Grundriss, 1:25

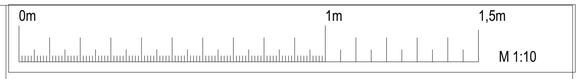

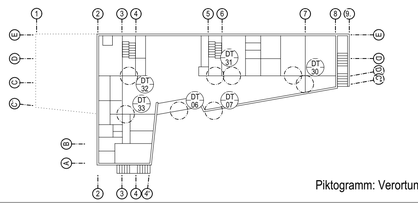

Piktogramm: Verortung Details, o.M

Allgemeine Hinweise: Die Planung ist gültig ausschließlich im Zusammenhang mit den Planungsbestandteilen sämtlicher Fachplaner. Bauteildimensionen sind entsprechend der Tragwerksplanung, dem Nachweis zum GEG Nachweis und dem Schallschutznachweis zu entnehmen. Bei Widersprüchen zwischen den zueinander gehörigen Fachplanungsteilen ist der/die Entwurfsverfasser/in zu kontaktieren und Klärung herbeizuführen. Alle Angaben sind durch den AN eigenverantwortlich am Bau zu prüfen. Gegebenenfalls notwendige Anpassungen von Planung und Ausführung sind nach vorheriger Abstimmung mit dem Architekten/Bauleitung und dem Bauherrn eigenverantwortlich durch Auftragnehmer auszuführen. Alle Bauteile sind nach Angabe Statik und korrosionsgeschützt entsprechend der örtlichen Erfordernisse auszuführen. Der AN ist verpflichtet, vor Ausführung seiner Leistung eine Werkstattplanung anzufertigen und diese dem AG zur Freigabe vorzulegen. Eine angemessene Prüffrist von 10 AT für den AG ist zu berücksichtigen.

Rohbauhöhen der Fenster beziehen sich auf OK Fertigfußboden bis UK Sonnenschutzkasten. Im Schalplan sind die Rohbauöffnungshöhen von OK Rohdecke/Bodenplatte bis OK Sonnenschutzkasten angegeben.

BE01
Bodenaufbau EG

Bodebelag (Linoleum)	0,5 cm
Zementestich mit Fußbodenheizung	6,5 cm
Trennlage, PE-Folie	
Trittschalldämmung	4,0 cm
Stahlbeton	35,0 cm
Trennlage, PE-Folie	
Dämmung druck- und feuchtebeständig	16,0 cm
Abdichtung	
Sauberkeitsschicht	10,0 cm
Trennlage, PE-Folie	

WA02
Wandaufbau EG

Innenputz	1,0 cm
Stahlbeton	20,0 cm
Dämmung	14,0 cm
Windbremse	
Luftschicht	5,0 cm
Naturstein	12,0 cm

DA03
Dachaufbau OG Terrasse (Achse 7-8)

Bodenbelag	2,5 cm
Unterkonstruktion (Querprofil, Höhenver. Füße)	9,0-16,5 cm
Abdichtung 2-lagig	
Gefälledämmung (Durchschnitt h=16cm)	8,0-21,5 cm
Dampfsperre	
Stahlbeton	28,0 cm
Unterhangdecke (i.d.R Akustikdecke, siehe Plan: Deckenspiegel)	

Legende und Abkürzungen

Stahlbeton	▼	Höhenkote
Mauerwerk	OK RD	Oberkante Rohdecke
Dämmung	OK FF	Oberkante Fertigfußboden
Erdreich	OK GE	Oberkante Gelände
Dämmziegel	UK RD	Unterkante Rohdecke
Extensives Gründach	BRH	Brüstungshöhe
Natursteinfassade	EP	Epoxidharzbeschichtung
Auffüllung	WM	Waschmaschine
Gelände Bestand	UZ	Unterzug
Zaun	HAZ	Hausanschlusszentrale
	SiBel	Sicherheitsbeleuchtung
	FIBS	Feuerwehr-Informations- und Bediensystem
	FSA+FL	Feststellanlage als Freilauftürschließer

Alle Maße sind am Bau zu prüfen! ± 0.00 = 143,50 m ü. NHN

Index	Datum	Zeichen	Änderung

Objekt
RAD
Neubau Hort Oberlößnitz
Augustusweg 62a
01445 Radebeul

Bauherr
RADEBEUL
Eine Stadt zum Genießen …
Stadtverwaltung Radebeul
Fachbereich Hochbau
Pestalozzistraße 8
01445 Radebeul
Tel: 0351 - 8311913

Fachplaner

Planverfasser
KRP
KRP Architektur GmbH
Erkelenzdamm 59/61
10999 Berlin
Tel.: 030 - 694 8533
Fax : 030 - 694 8633
E-mail: mail@krp.berlin

Planinhalt
Detail 31: Rohrrahmentüren
TRH2 u. Kinderküche,
EG, T-00-27 u. T-00-28

	Zeichen	Datum
Bearb.:		
Gez.:		
Gepr.:		


Format: DIN A1 | Maßstab: 1:10, 1:25

Aufgestellt
Ausführungsplanung


Berlin, den
KRP Architektur GmbH

Plan-Nr.: RAD_AP_DT31


RAD_AP_GR_DT_Eingangstuer_Rohrrahmentuer.vwx

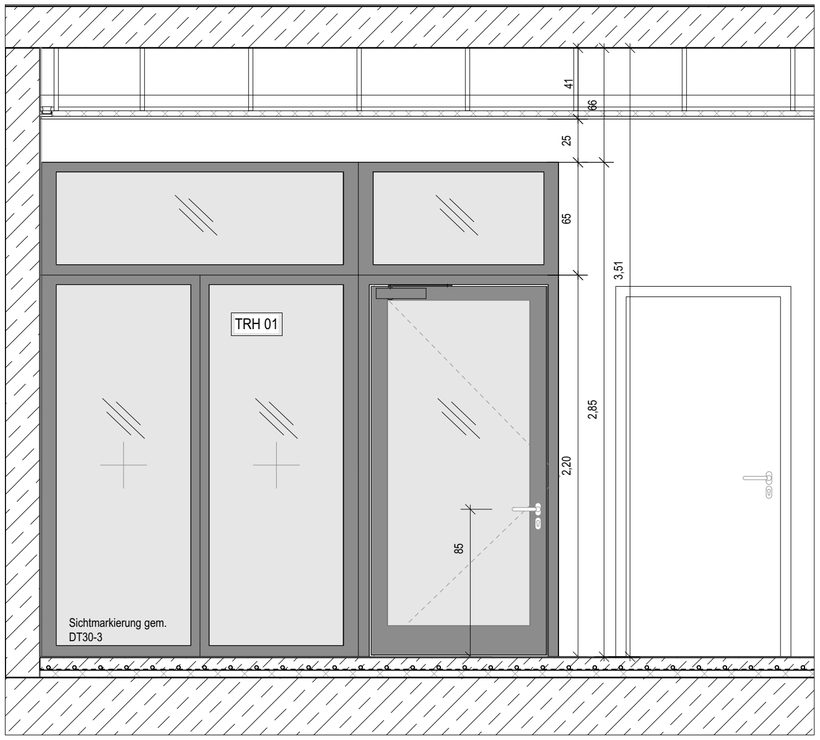


DT32-1: Ansicht

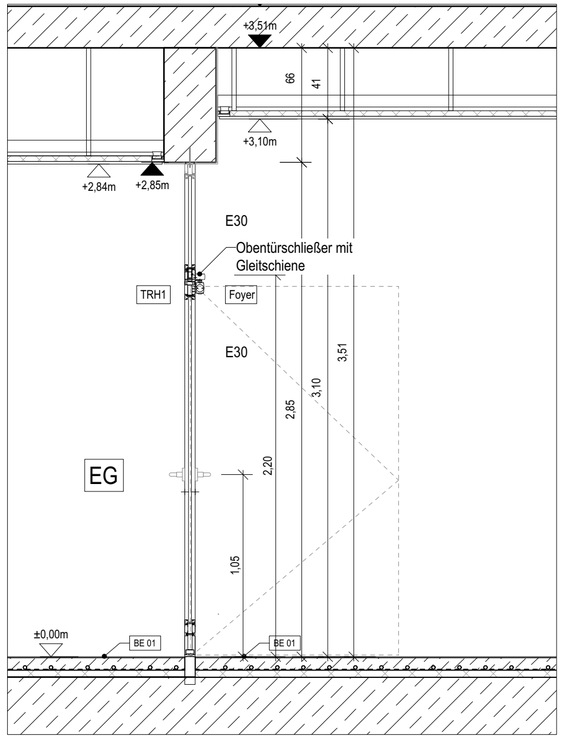

DT32-2: Schnitt i

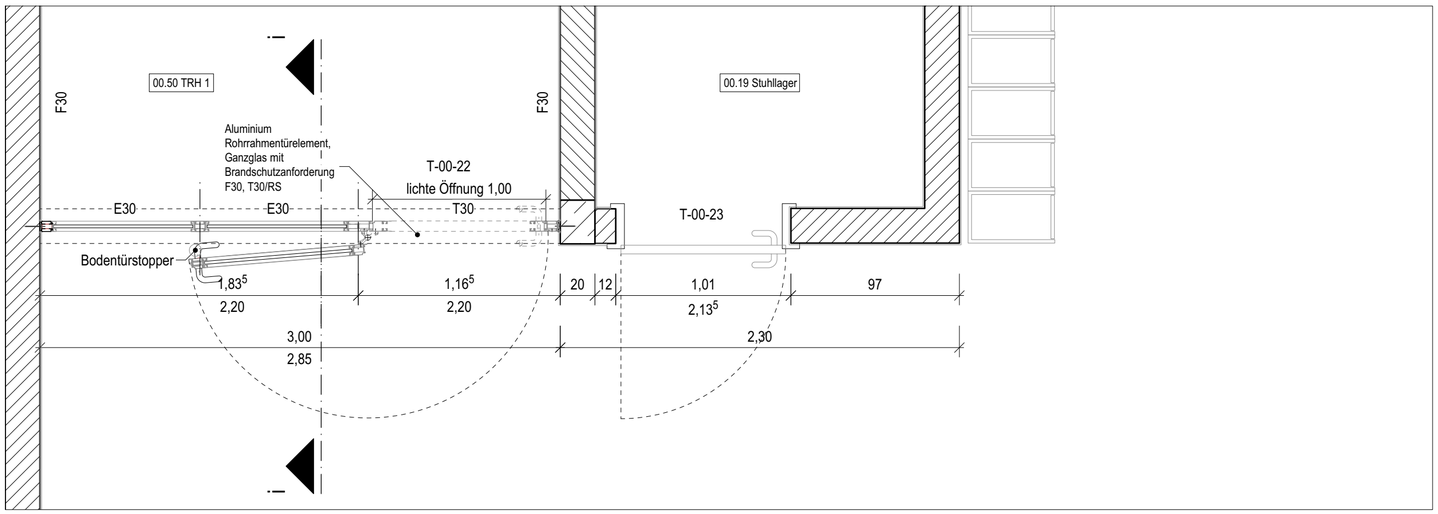

DT32-3: Grundriss

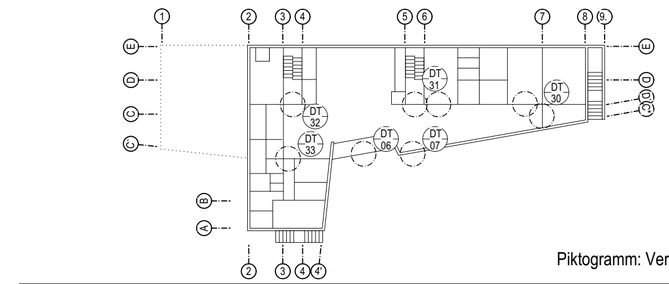

Piktogramm: Verortung Details, o.M

0m 1m 1,5m

M 1:10

Allgemeine Hinweise: Die Planung ist gültig ausschließlich im Zusammenhang mit den Planungsbestandteilen sämtlicher Fachplaner. Bauteildimensionen sind entsprechend der Tragwerksplanung, dem Nachweis zum GEG Nachweis und dem Schallschutznachweis zu entnehmen. Bei Widersprüchen zwischen den zueinander gehörigen Fachplanungsteilen ist der/die Entwurfsverfasser/in zu kontaktieren und Klärung herbeizuführen. Alle Angaben sind durch den AN eigenverantwortlich am Bau zu prüfen. Gegebenenfalls notwendige Anpassungen von Planung und Ausführung sind nach vorheriger Abstimmung mit dem Architekten/Bauleitung und dem Bauherrn eigenverantwortlich durch Auftragnehmer auszuführen. Alle Bauteile sind nach Angabe Statik und korrosionsgeschützt entsprechend der örtlichen Erfordernisse auszuführen. Der AN ist verpflichtet, vor Ausführung seiner Leistung eine Werkstattplanung anzufertigen und diese dem AG zur Freigabe vorzulegen. Eine angemessene Prüffrist von 10 AT für den AG ist zu berücksichtigen.

Rohbauhöhen der Fenster beziehen sich auf OK Fertigfußboden bis UK Sonnenschutzkasten. Im Schalplan sind die Rohbauöffnungshöhen von OK Rohdecke/Bodenplatte bis OK Sonnenschutzkasten angegeben.

Alle Maße sind am Bau zu prüfen!

± 0.00 = 143,50 m ü. NHN

Index	Datum	Zeichen	Änderung

Objekt

RAD

Neubau Hort Oberlößnitz

Augustusweg 62a

01445 Radebeul

Bauherr

Stadtverwaltung Radebeul
Fachbereich Hochbau
Pestalozzistraße 8
01445 Radebeul
Tel: 0351 - 8311913

Fachplaner

Planverfasser

KRP

KRP Architektur GmbH
Erkelenzdamm 59/61
10999 Berlin
Tel.: 030 - 694 8533
Fax : 030 - 694 8633
E-mail: mail@krp.berlin

Planinhalt

Detail 32: Rohrrahmentüren
TRH1, EG, T-00-22

	Zeichen	Datum
Bearb.:		
Gez.:		
Gepr.:		
Format: ISO A2	Maßstab:	1:25

Aufgestellt


Berlin, den

KRP Architektur GmbH


Ausführungsplanung

Plan-Nr.: RAD_AP_DT32


RAD_AP_GR_DT_Eingangstuer_Rohrrahmentuer.vwx

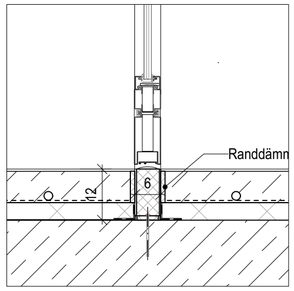


DT33: Detail C Fußpunkt, 1:10

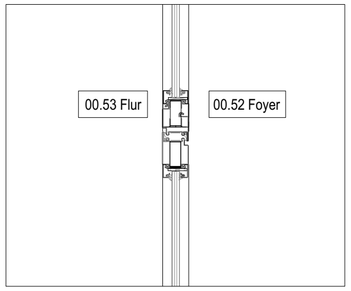


DT33: Detail B Festverglassung mit Oberlicht, 1:10

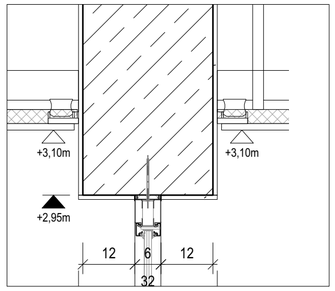


DT33: Detail A Festverglassung Kopfpunkt, 1:10

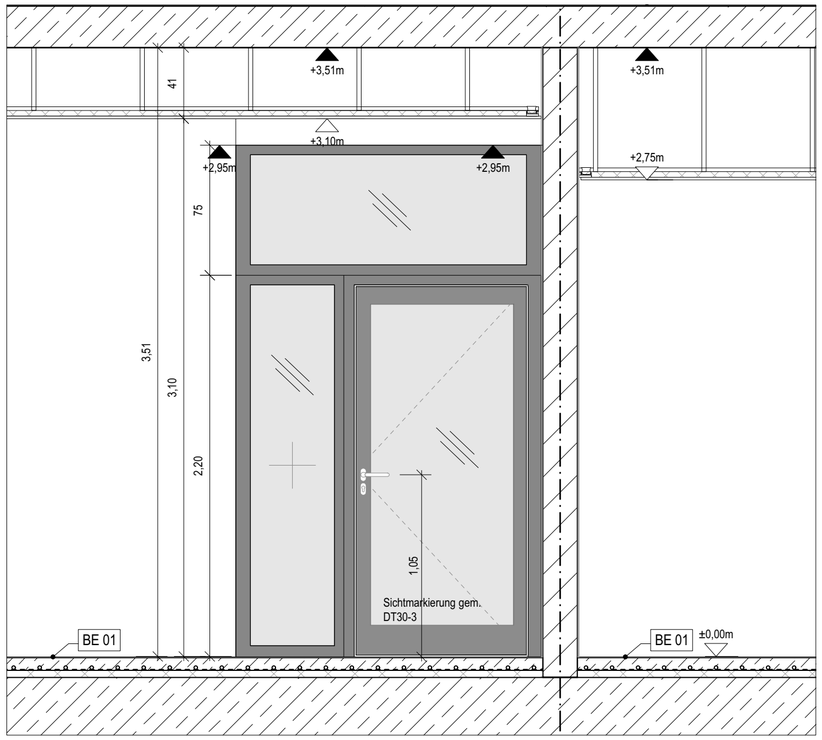


DT33-2: Schnitt e, 1:25

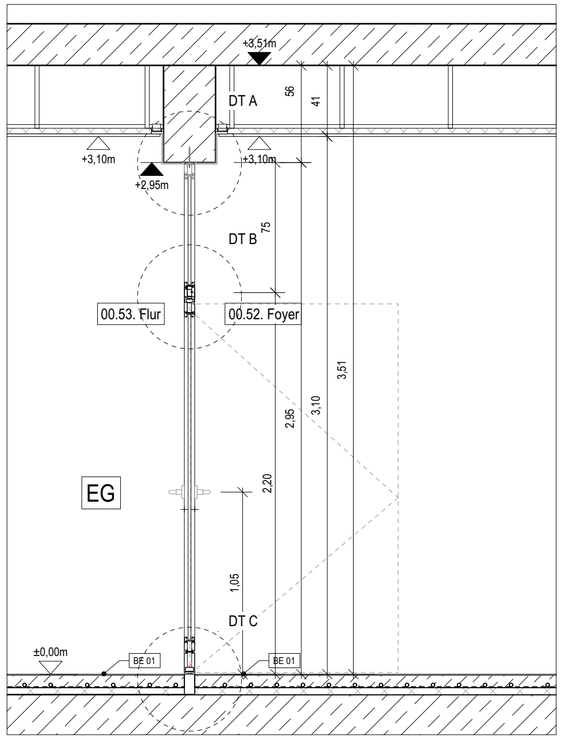


DT33-3: Schnitt f, 1:25

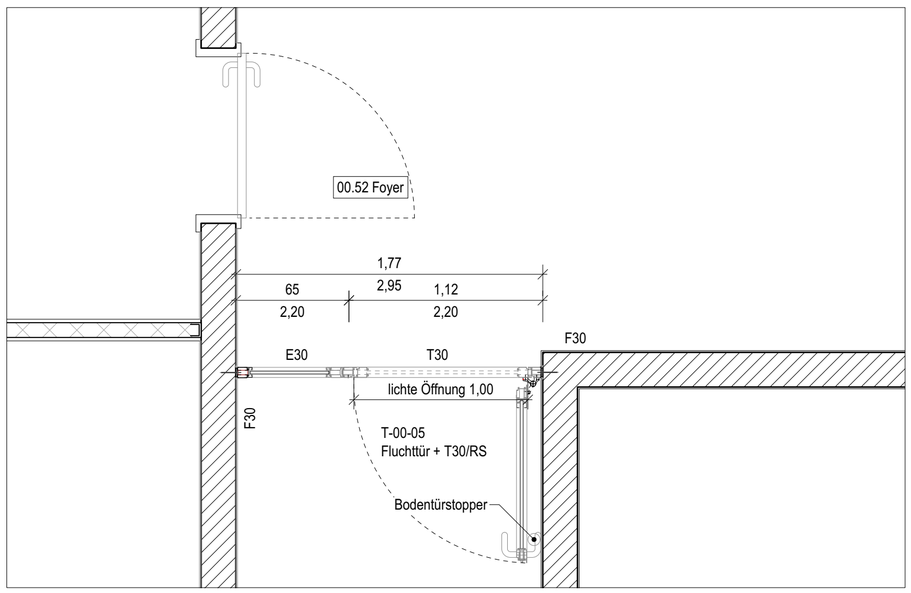

DT33-1: Grundriss, 1:25

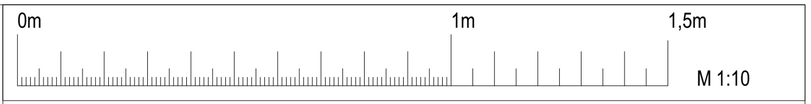

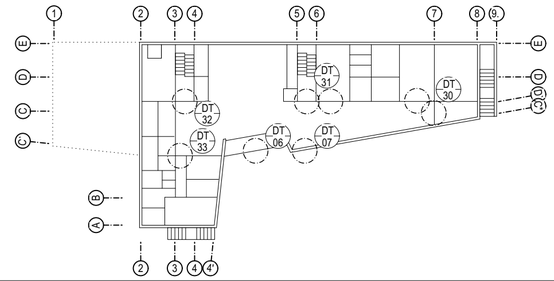

Allgemeine Hinweise: Die Planung ist gültig ausschließlich im Zusammenhang mit den Planungsbestandteilen sämtlicher Fachplaner. Bauteildimensionen sind entsprechend der Tragwerksplanung, dem Nachweis zum GEG Nachweis und dem Schallschutznachweis zu entnehmen. Bei Widersprüchen zwischen den zueinander gehörigen Fachplanungsteilen ist der/die Entwurfsverfasser/in zu kontaktieren und Klärung herbeizuführen. Alle Angaben sind durch den AN eigenverantwortlich am Bau zu prüfen. Gegebenenfalls notwendige Anpassungen von Planung und Ausführung sind nach vorheriger Abstimmung mit dem Architekten/Bauleitung und dem Bauherrn eigenverantwortlich durch Auftragnehmer auszuführen. Alle Bauteile sind nach Angabe Statik und korrosionsgeschützt entsprechend der örtlichen Erfordernisse auszuführen. Der AN ist verpflichtet, vor Ausführung seiner Leistung eine Werkstattplanung anzufertigen und diese dem AG zur Freigabe vorzulegen. Eine angemessene Prüffrist von 10 AT für den AG ist zu berücksichtigen.

Rohbauhöhen der Fenster beziehen sich auf OK Fertigfußboden bis UK Sonnenschutzkasten. Im Schalplan sind die Rohbauöffnungshöhen von OK Rohdecke/Bodenplatte bis OK Sonnenschutzkasten angegeben.

Alle Maße sind am Bau zu prüfen!

± 0.00 = 143,50 m ü. NHN

Index	Datum	Zeichen	Änderung

Objekt

RAD
Neubau Hort Oberlößnitz
Augustusweg 62a
01445 Radebeul

Bauherr

Stadtverwaltung Radebeul
Fachbereich Hochbau
Pestalozzistraße 8
01445 Radebeul
Tel: 0351 - 8311913

Fachplaner

Planverfasser

KRP

KRP Architektur GmbH
Erkelenzdamm 59/61
10999 Berlin
Tel.: 030 - 694 8533
Fax : 030 - 694 8633
E-mail: mail@krp.berlin

Planinhalt

Detail 33: Rohrrahmentüren Bürobereich, EG, T-00-05

	Zeichen	Datum
Bearb.:		
Gez.:		
Gepr.:		

Format: ISO A2

Maßstab: 1:10, 1:25

Aufgestellt


Ausführungsplanung

Berlin, den


KRP Architektur GmbH

Plan-Nr.: RAD_AP_DT33


RAD_AP_GR_DT_Eingangstuer_Rohrrahmentuer.vwx

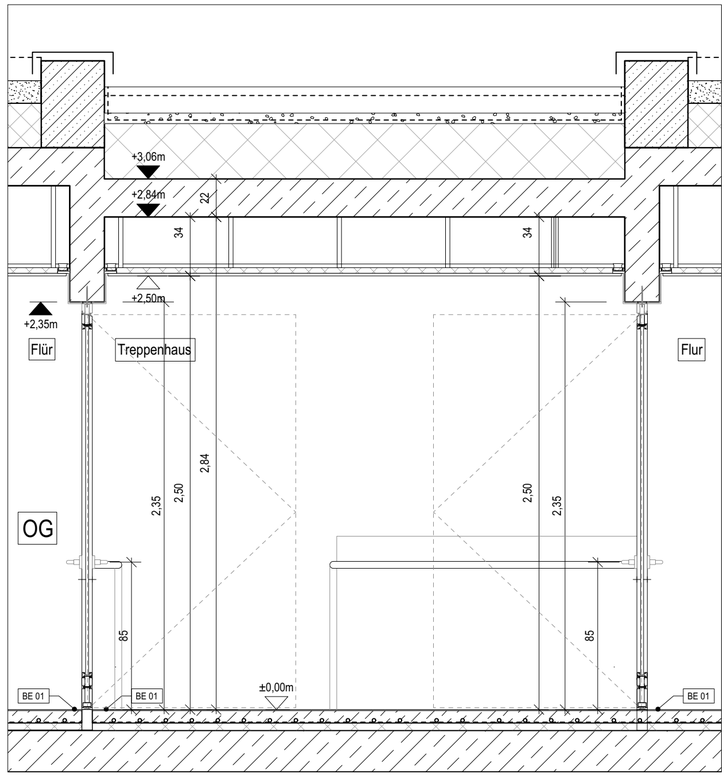


DT34: Schnitt k, 1:25

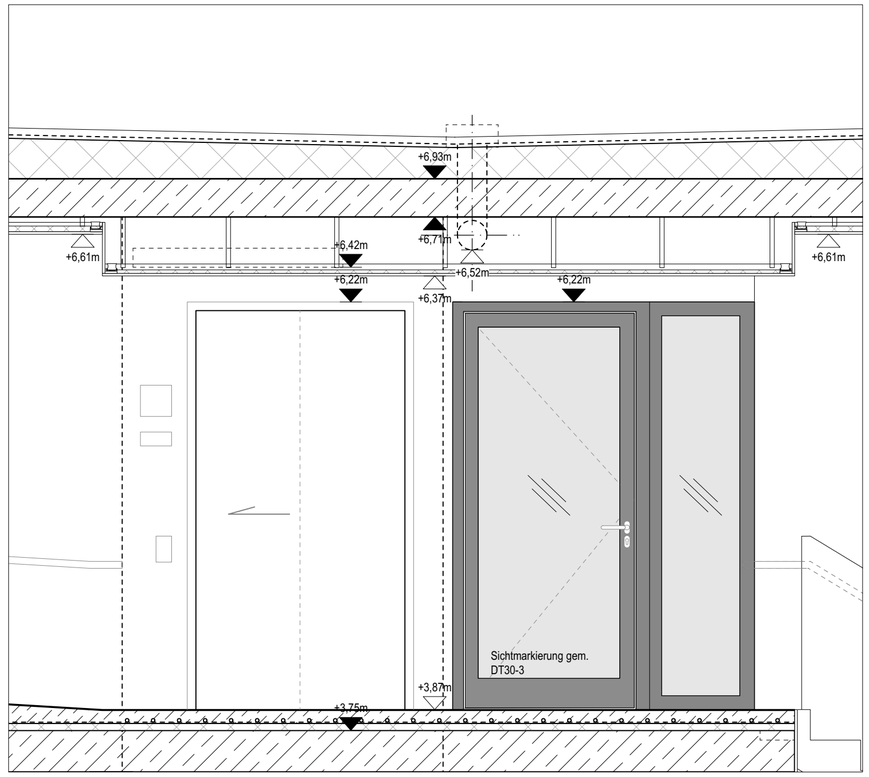

DT34: Schnitt j, 1:25

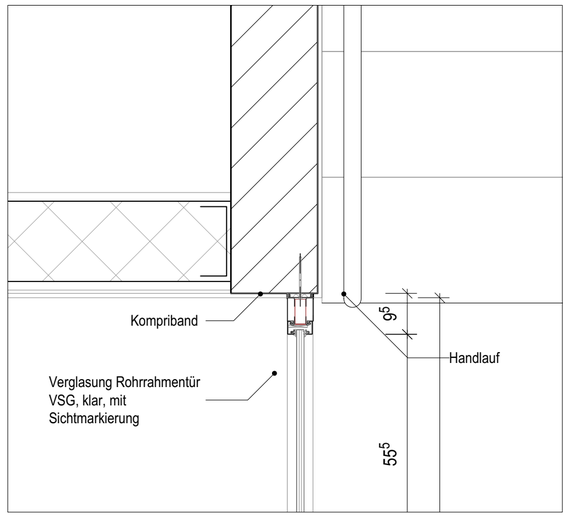



DT34: Anschluss Punkt, 1:10

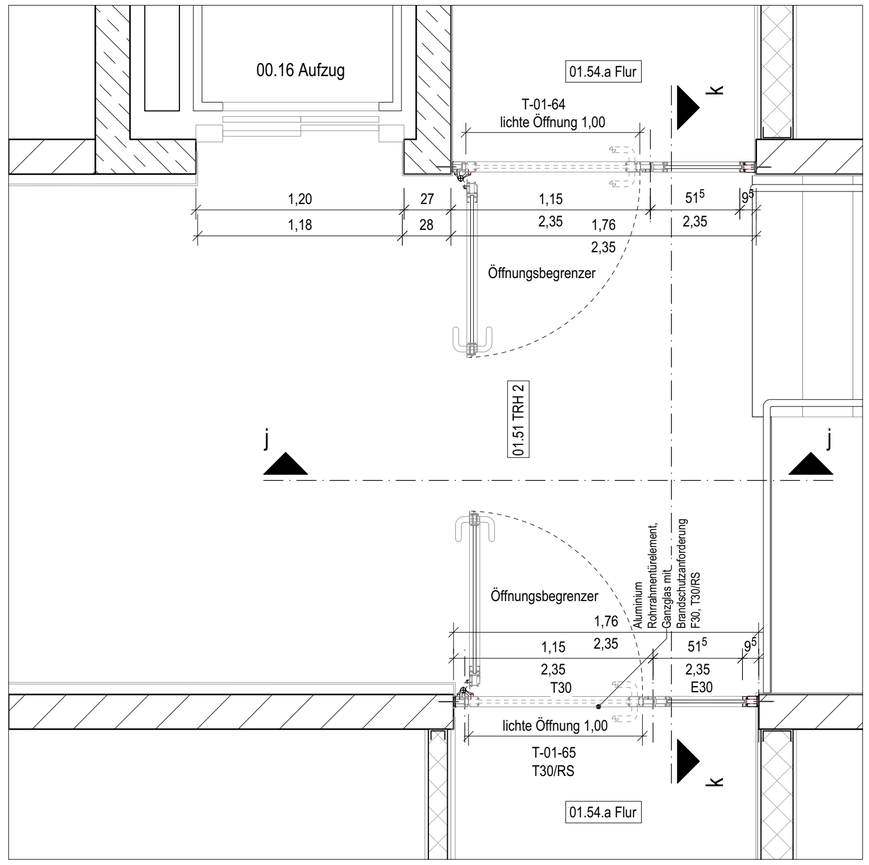

DT34: Grundriss, 1:25

Die dargestellten Türen sind analog auch für für die Türen T-01-58 und T-01-59 im Treppenhaus 1, OG gültig. Die Türaufschlagrichtung und Brandschutzanforderungen sind dem Grundriss OG, der Türliste und dem Brandschutzkonzept zu entnehmen.

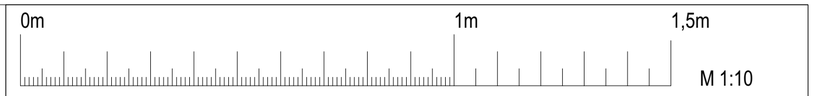

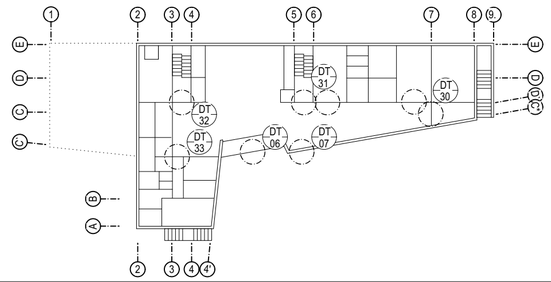

Allgemeine Hinweise: Die Planung ist gültig ausschließlich im Zusammenhang mit den Planungsbestandteilen sämtlicher Fachplaner. Bauteildimensionen sind entsprechend der Tragwerksplanung, dem Nachweis zum GEG Nachweis und dem Schallschutznachweis zu entnehmen. Bei Widersprüchen zwischen den zueinander gehörigen Fachplanungsteilen ist der/die Entwurfsverfasser/in zu kontaktieren und Klärung herbeizuführen. Alle Angaben sind durch den AN eigenverantwortlich am Bau zu prüfen. Gegebenenfalls notwendige Anpassungen von Planung und Ausführung sind nach vorheriger Abstimmung mit dem Architekten/Bauleitung und dem Bauherrn eigenverantwortlich durch Auftragnehmer auszuführen. Alle Bauteile sind nach Angabe Statik und korrosionsgeschützt entsprechend der örtlichen Erfordernisse auszuführen. Der AN ist verpflichtet, vor Ausführung seiner Leistung eine Werkstattplanung anzufertigen und diese dem AG zur Freigabe vorzulegen. Eine angemessene Prüffrist von 10 AT für den AG ist zu berücksichtigen.

Rohbauhöhen der Fenster beziehen sich auf OK Fertigfußboden bis UK Sonnenschutzkasten. Im Schalplan sind die Rohbauöffnungshöhen von OK Rohdecke/Bodenplatte bis OK Sonnenschutzkasten angegeben.

Alle Maße sind am Bau zu prüfen! ± 0.00 = 143,50 m ü. NHN

Index	Datum	Zeichen	Änderung

Objekt

RAD
Neubau Hort Oberlößnitz
Augustusweg 62a
01445 Radebeul

Bauherr

Stadtverwaltung Radebeul
Fachbereich Hochbau
Pestalozzistraße 8
01445 Radebeul
Tel: 0351 - 8311913

Fachplaner

Planverfasser

KRP

KRP Architektur GmbH
Erkelenzdamm 59/61
10999 Berlin
Tel.: 030 - 694 8533
Fax : 030 - 694 8633
E-mail: mail@krp.berlin

Planinhalt

Detail 34: Rohrrahmentüren TRH, OG,
T-01-64, T-01-65, T-00-58, T-00-59

	Zeichen	Datum
Bearb.:		
Gez.:		
Gepr.:		

Format: ISO A2 Maßstab: 1:10, 1:25


Aufgestellt

Ausführungsplanung


Berlin, den KRP Architektur GmbH

Plan-Nr.: RAD_AP_DT34

RAD_AP_GR_DT_Eingangstuer_Rohrrahmentuer.vwx

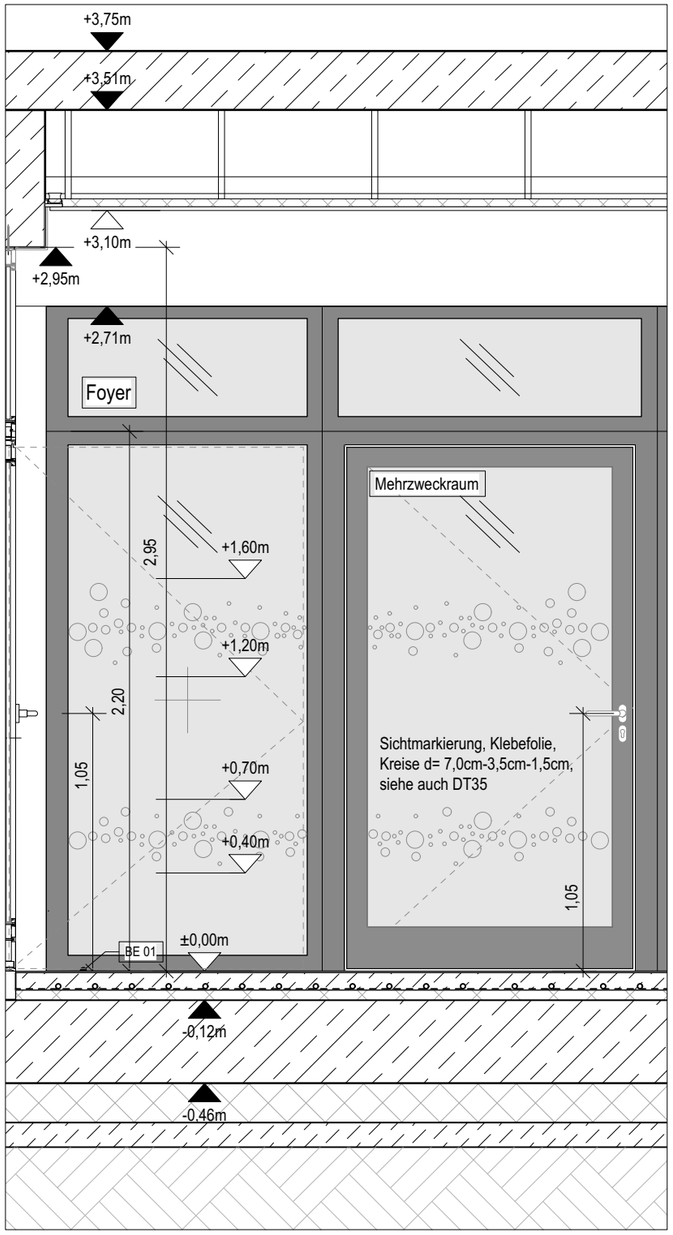

DT35-1: Ansicht, 1:25

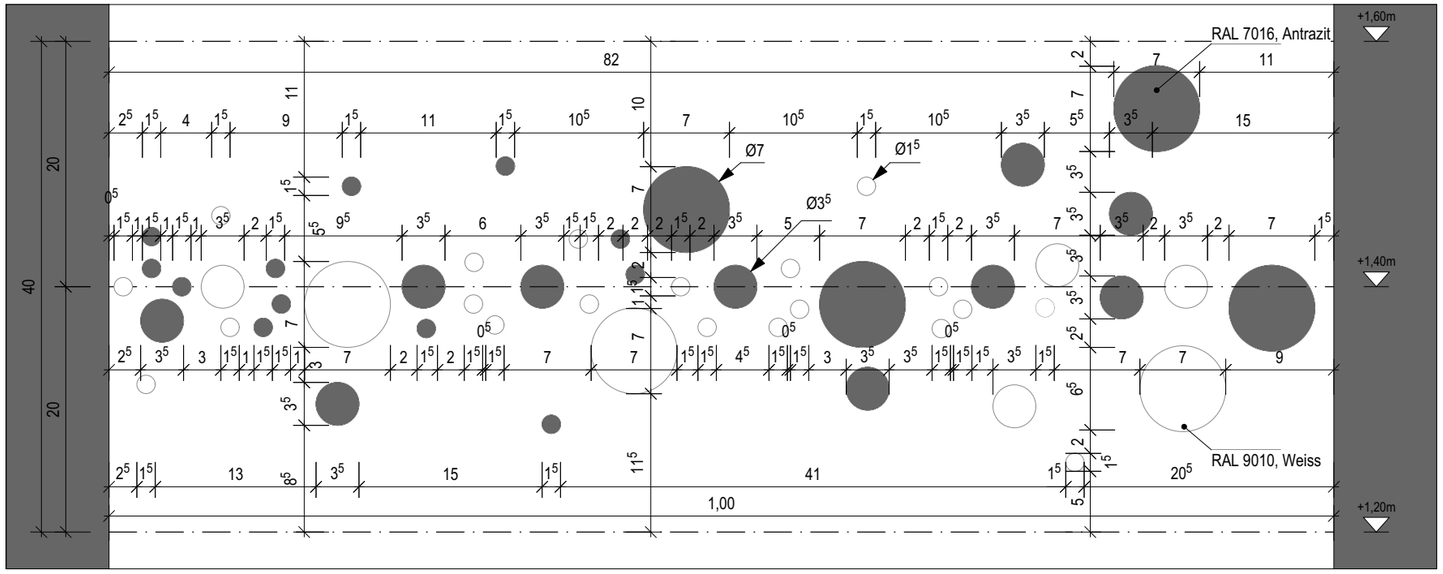

DT35-2: Sichtmarkierung, 1:5

DT35-3: Sichtmarkierung, 1:5

KRP

c
b
a
Index gez. Name

Projekt
RAD
Neubau Hort Oberlößnitz
Augustusweg 62a
01445 Radebeul

Bauherr
Stadtverwaltung Radebeul
Fachbereich Hochbau
Pestalozzistraße 8
01445 Radebeul
Tel: 0351 - 8311913

Planverfasser
KRP Architektur GmbH
Erkelenzdamm 59/61
10999 Berlin
Tel.: 030 - 694 8533
Fax : 030 - 694 8633
E-mail: mail@krp.berlin

Maßstab 1:5, 1:25
erstellt
Datum 23.02.2026

Planinhalt
Detail 35: Sichtmarkierung
Türen

Plan-Nr.
RAD_AP_DT35


0m 5m 10m 12m
M 1:75

Allgemeine Hinweise: Die Planung ist gültig ausschließlich im Zusammenhang mit den Planungsbestandteilen sämtlicher Fachplaner. Bauteildimensionen sind entsprechend der Tragwerksplanung, dem Nachweis zum GEG Nachweis und dem Schallschutznachweis zu entnehmen. Bei Widersprüchen zwischen den zueinander gehörigen Fachplanungsteilen ist der/die Entwurfsverfasser/in zu kontaktieren und Klärung herbeizuführen. Alle Angaben sind durch den AN eigenverantwortlich am Bau zu prüfen. Gegebenenfalls notwendige Anpassungen von Planung und Ausführung sind nach vorheriger Abstimmung mit dem Architekten/Bauleitung und dem Bauherrn eigenverantwortlich durch Auftragnehmer auszuführen. Alle Bauteile sind nach Angabe Statik und korrosionsgeschützt entsprechend der örtlichen Erfordernisse auszuführen. Der AN ist verpflichtet, vor Ausführung seiner Leistung eine Werkstattplanung anzufertigen und diese dem AG zur Freigabe vorzulegen. Eine angemessene Prüffrist von 10 AT für den AG ist zu berücksichtigen.

Rohbauhöhen der Fenster beziehen sich auf OK Fertigfußboden bis UK Sonnenschutzkasten. Im Schalplan sind die Rohbauöffnungshöhen von OK Rohdecke/Bodenplatte bis OK Sonnenschutzkasten angegeben.

Legende und Abkürzungen

Stahlbeton	Höhenkote
Mauerwerk	OK RD Oberkante Rohdecke
Dämmung	OK FF Oberkante Fertigfußboden
Erdreich	OK GE Oberkante Gelände
Dämmziegel	UK RD Unterkante Rohdecke
Extensives Gründach	BRH Brüstungshöhe ab OK FF
Natursteinfassade	EP Epoxidharzbeschichtung
Auffüllung	WM Waschmaschine
PU Beschichtung	UZ Unterzug
Kies	HAZ Hausanschlusszentrale
	SiBel Sicherheitsbeleuchtung
Gelände Bestand	FIBS Feuerwehr-Informations- und Bediensystem
Zaun	FSA+FL Feststellanlage als Freilauftürschließer
	R Fenster DIN Rechts
HB/FA Leistungsgrenze Hochbau/ Freianlagen	L Fenster DIN Links
	Fest Festverglasung
NÜ Notüberlauf/ Speier	RR Regenfallleitung
FDA Flachdachablauf	FRi Fassadenrinne
PU PU Beschichtung	AAL Attikaablauf

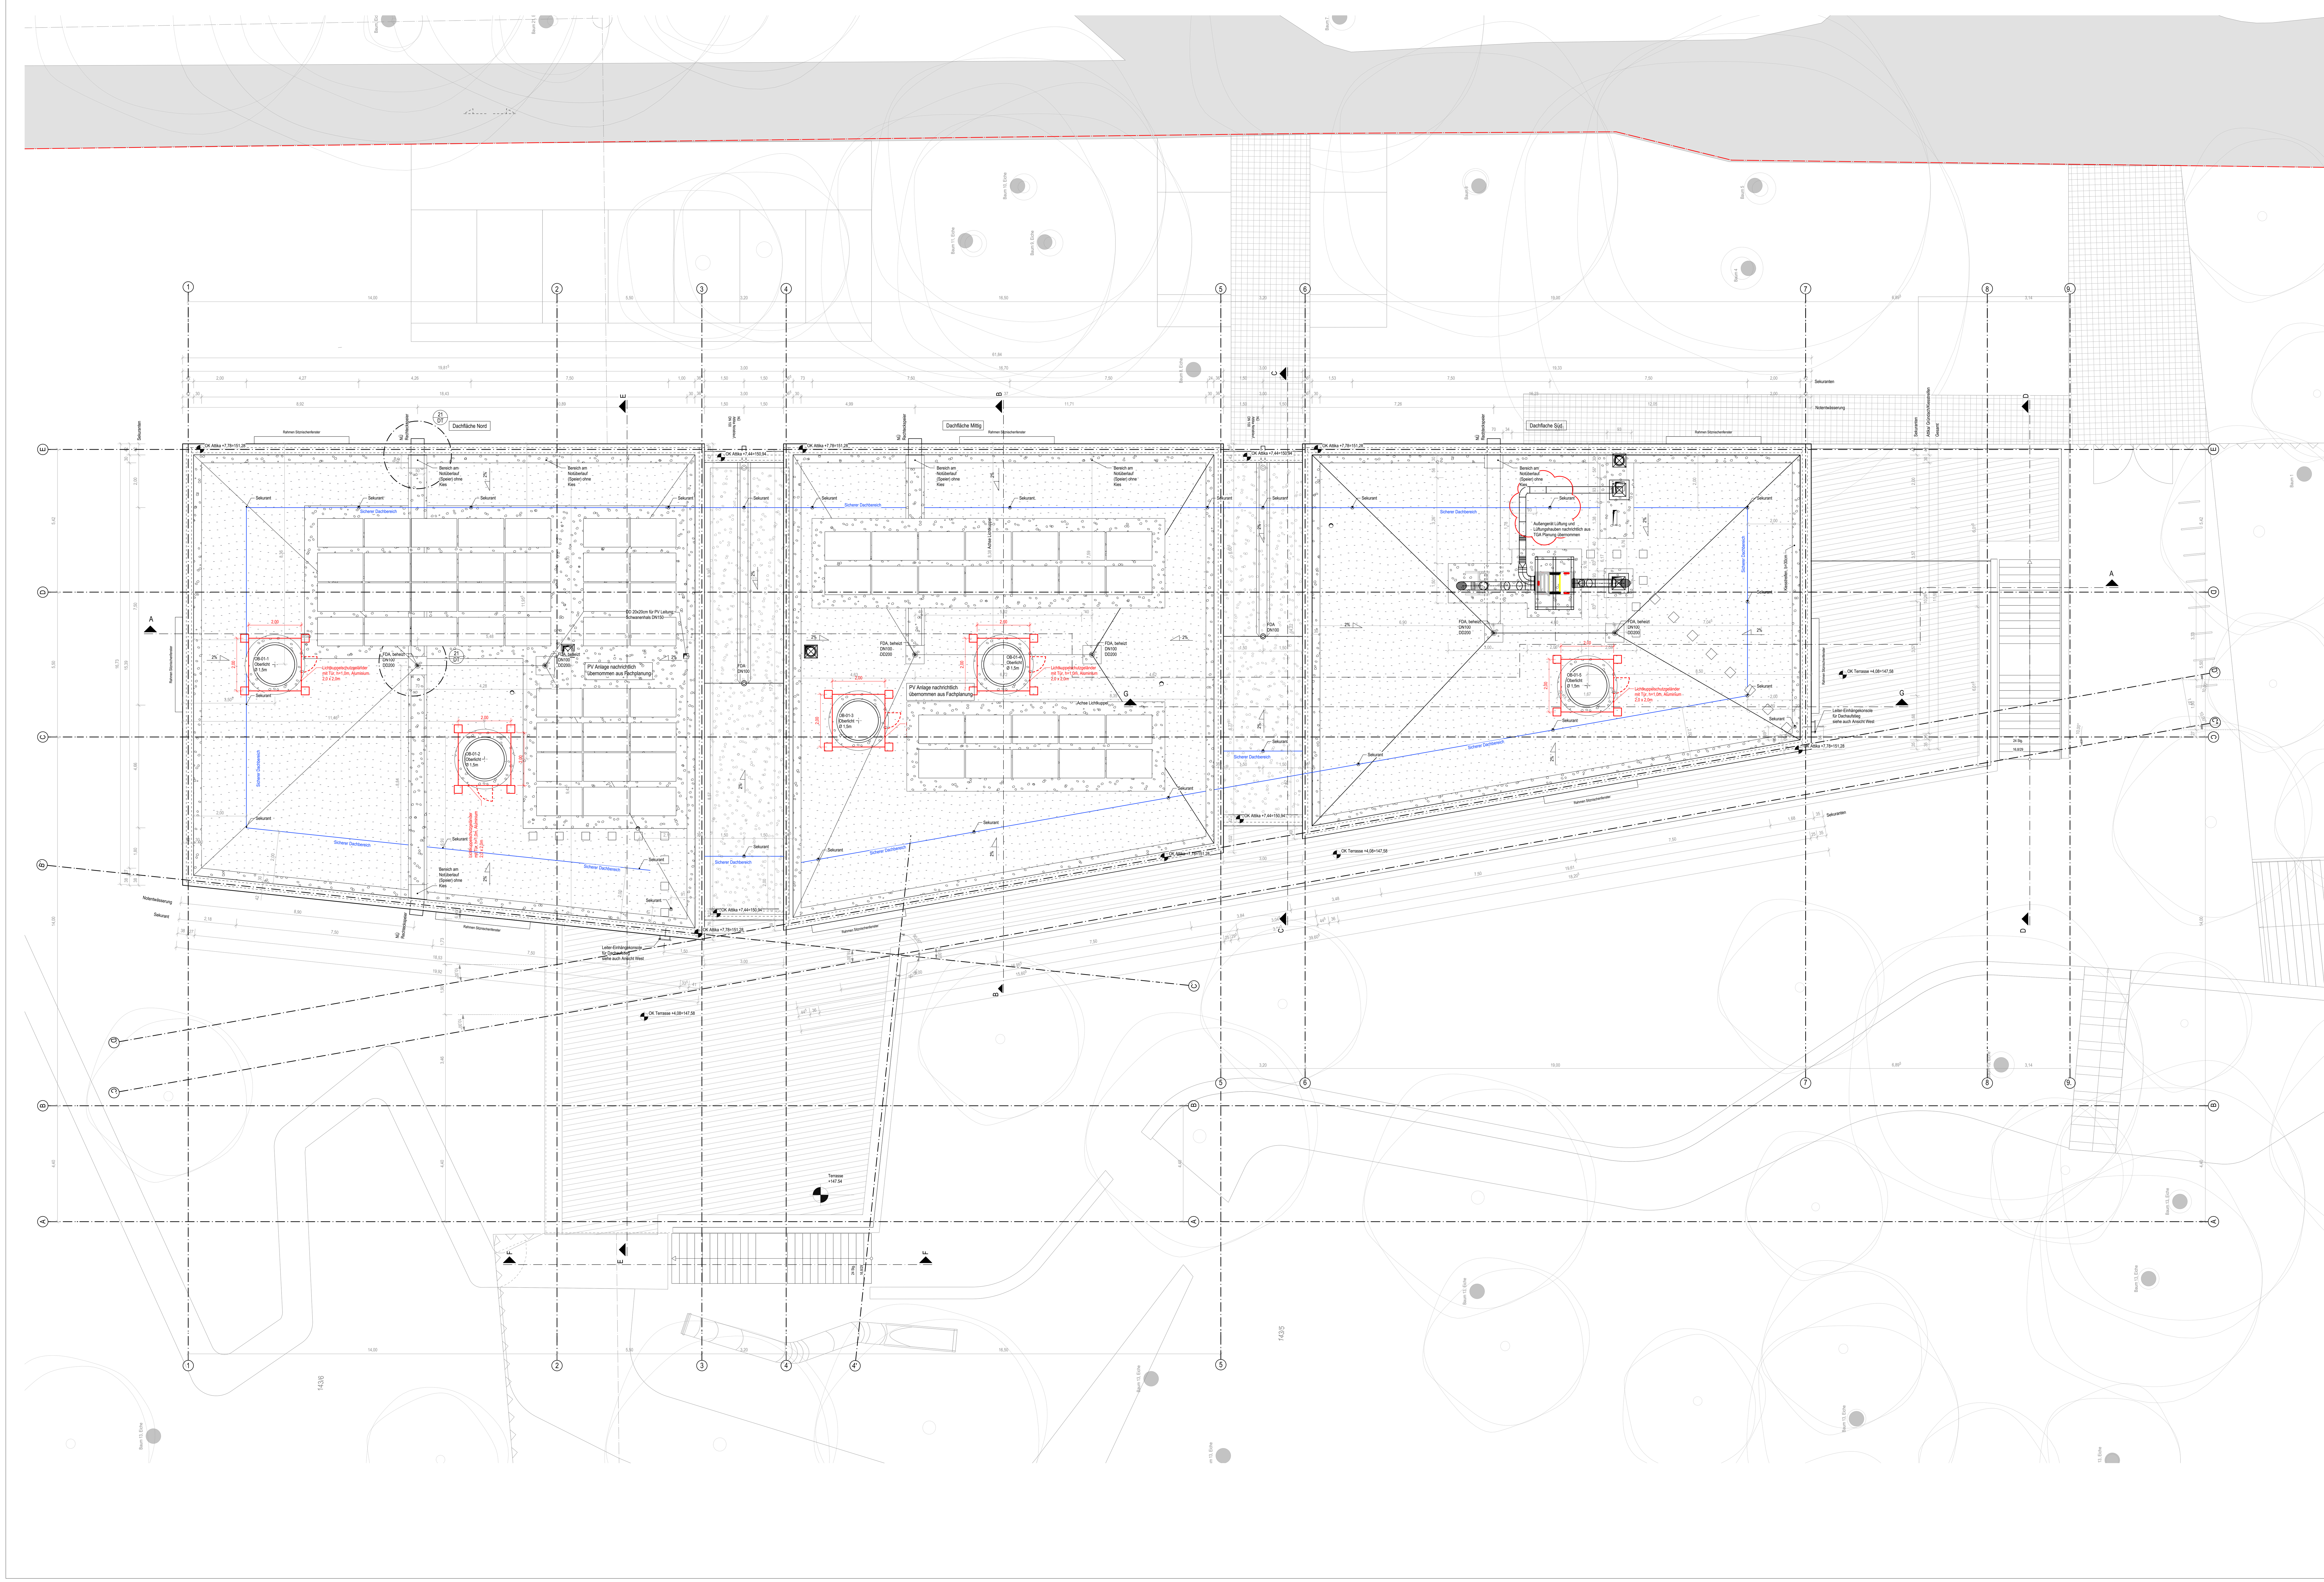

Alle Maße sind am Bau zu prüfen! ± 0.00 = 143,50 m ü. NHN

Index	Datum	Zeichen	Änderung
A	13.02.2026	bs	Anpassen Bemaßung/Beschriftung, Ändern Falt-Schiebewand OG, Anpassen Küchenmöblierung u. PV Anlage
B	04.05.2026	bs	Ergänzung Lichtkuppelschutzgeländer, Minimieren Kies Außengerät Lüftung, Anpassung PV Anlage

Objekt
RAD
Neubau Hort Oberlößnitz
Augustusweg 62a
01445 Radebeul

Bauherr
RADEBEUL
Eine Stadt zum Genießen ...

Stadtverwaltung Radebeul
Fachbereich Hochbau
Pestalozzistraße 8
01445 Radebeul
Tel: 0351 - 8311913

-

Planverfasser
KRP

KRP Architektur GmbH
Erkelenzdamm 59/61
10999 Berlin
Tel.: 030 - 694 8533
Fax : 030 - 694 8633
E-mail: mail@krp.berlin


Planinhalt
Grundriss Dachaufsicht Gesamt

	Zeichen	Datum
Bearb.:	bs	26.11.2025
Gez.:	bs, du	26.11.2025
Gepr.:	hr	26.11.2025


Format: 1,399 / 0,841
Maßstab: 1:75

Aufgestellt
Ausführungsplanung
Berlin, den
KRP Architektur GmbH
Plan-Nr.: RAD_AP_GR_DA_75_b

RAD_AP_GR_50.vwx

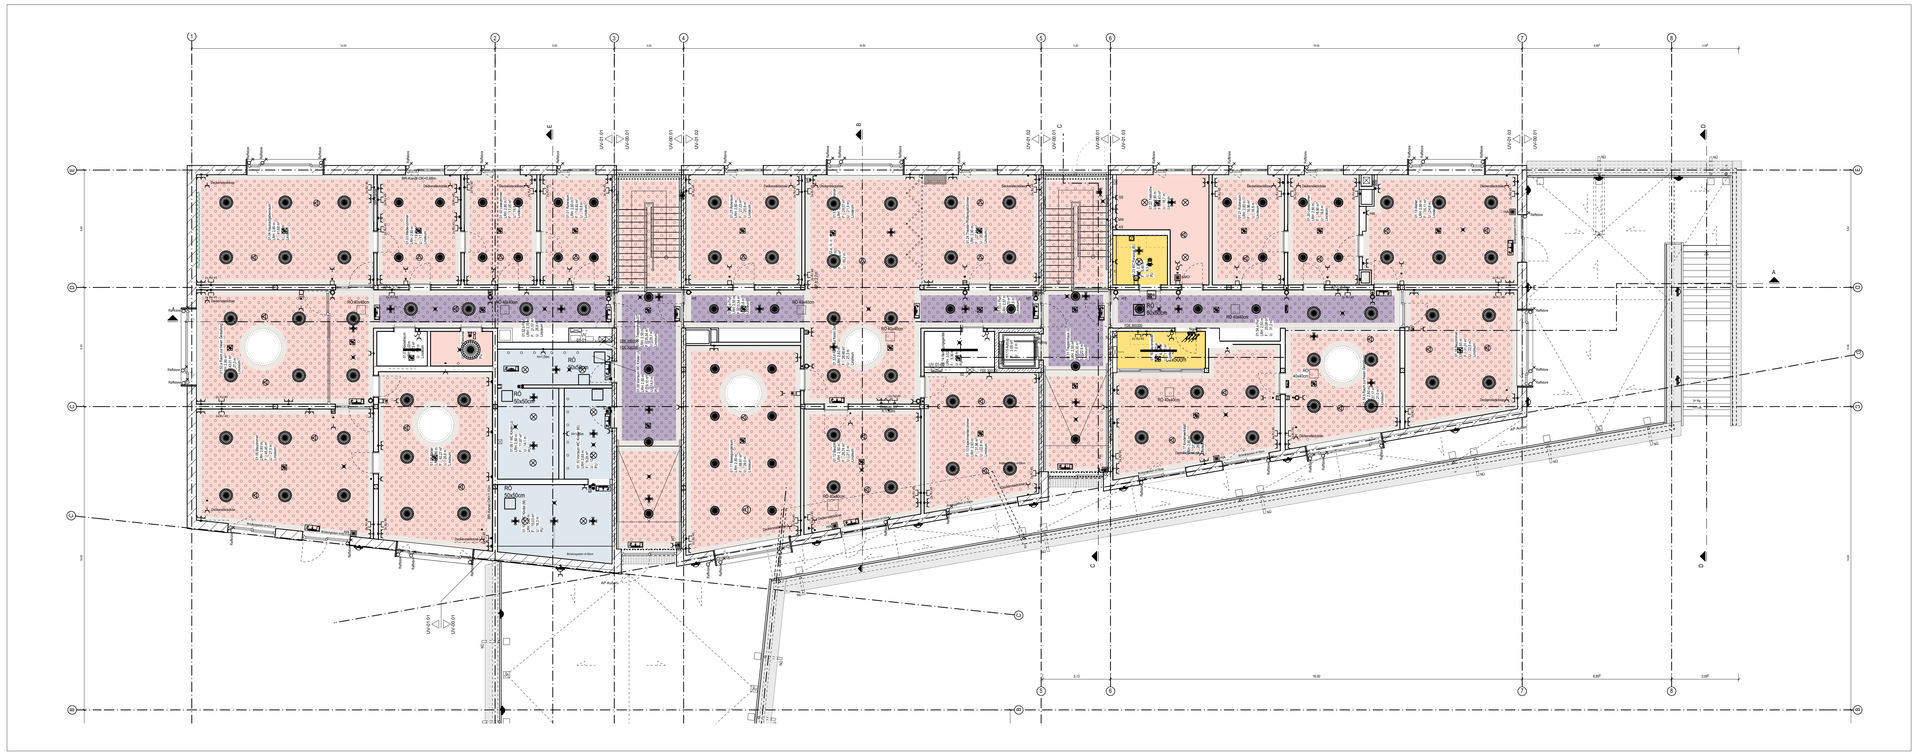

Deckenspiegel OG

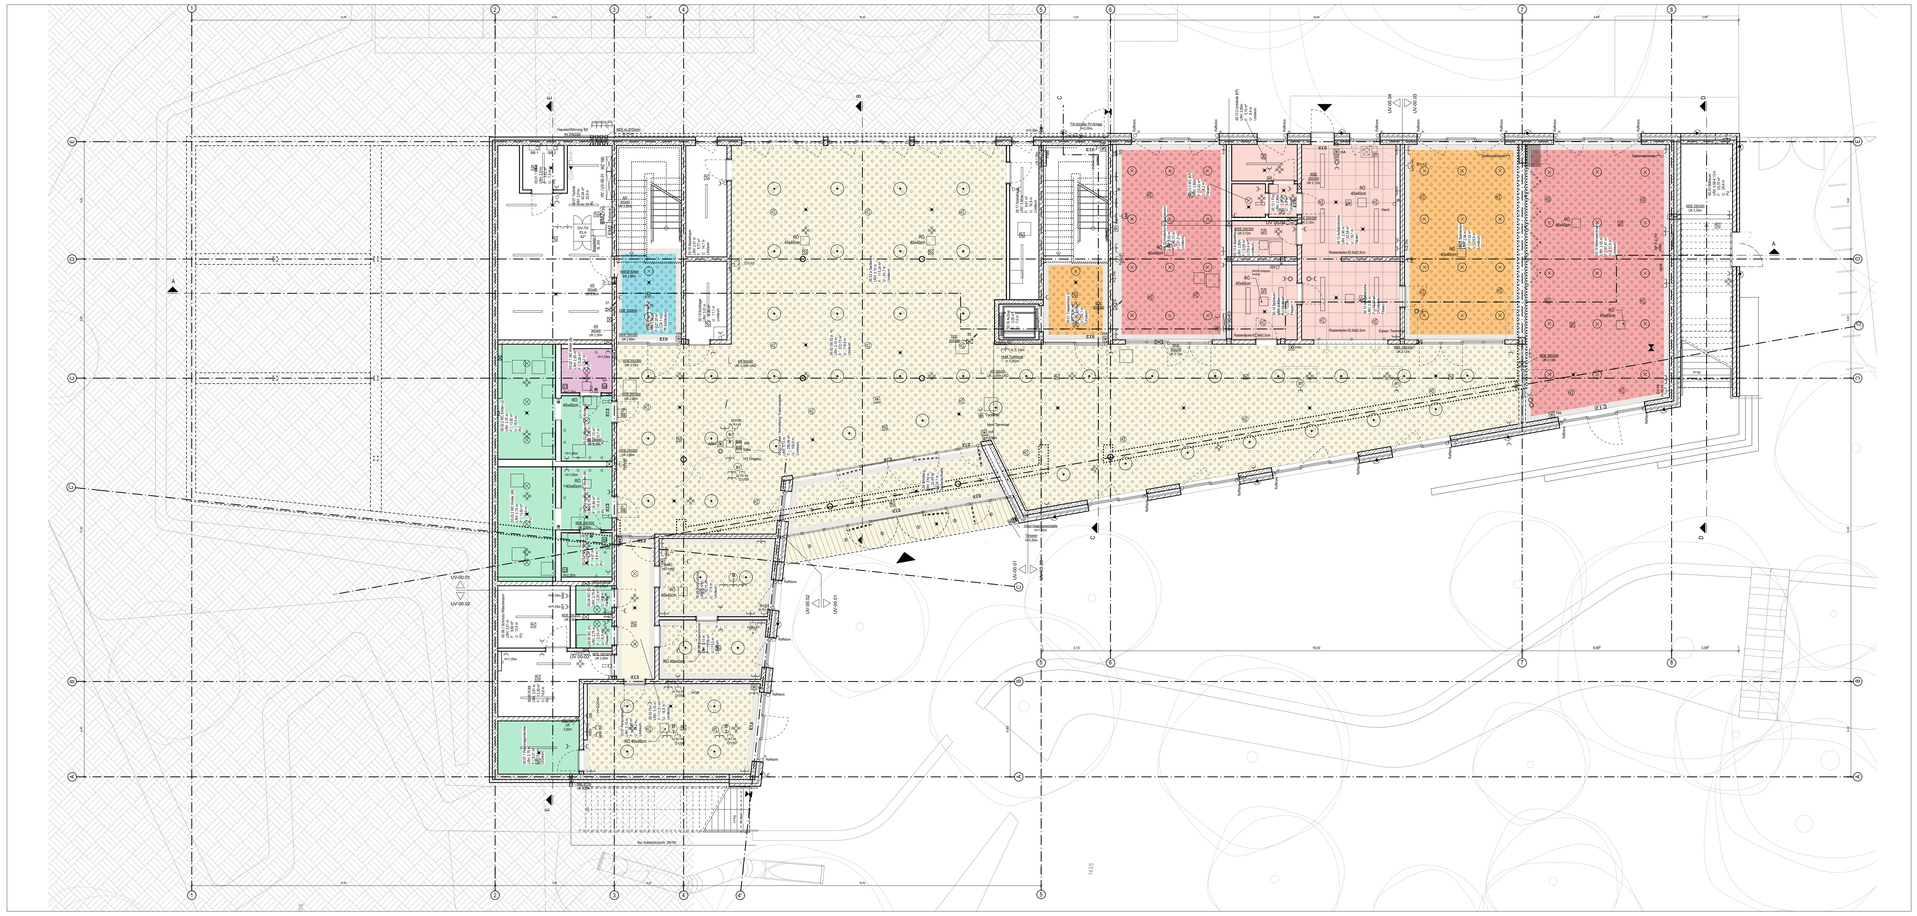

Deckenspiegel EG

0m 10m 15m

M 1:100

Deckenelement wie Beleuchtung, Rauchmelder, Sicherheitsbeleuchtung etc. gemäß Elektroplanung.

DA01
Dachaufbau (Treppenhaus)

Kies	6,0 cm
Abdichtung 2-lagig	1,0 cm
Gefälledämmung (Durchschn.d=25cm), WLG035	16,0-36,0 cm
Dampfsperre	
Stahlbeton	22,0 cm
Unterhangdecke (i.d.R Akustikdecke, siehe Plan: Deckenspiegel)	

DA02
Dachaufbau (Hauptdach)

Extensives Gründach (partiell mit PV-Anlage) bestehend aus:	
- Vegetationstragschicht/ Substrat	10,0 cm
- Filtervlies	
- Drän- und Wasserspeichermatte	2,5 cm
- Trenn-, Schutz- und Speichervlies	
Abdichtung 2-lagig (wurzelfest)	1,0 cm
Gefälledämmung (Durchschn. h=25cm),WLG035	16,0-36,5 cm
Dampfsperre	
Stahlbeton	22,0 cm
Unterhangdecke (i.d.R Akustikdecke, siehe Plan: Deckenspiegel)	

DA03
Dachaufbau OG Terrasse (Achse 7-8)

Bodenbelag	2,5 cm
Unterkonstruktion (Querprofil, Höhenver. Füße)	9,0-16,5 cm
Abdichtung 2-lagig	
Gefälledämmung (Durchschnitt h=16cm), WLG027	8,0-21,5 cm
Dampfsperre	
Stahlbeton	28,0 cm
Unterhangdecke (i.d.R Akustikdecke, siehe Plan: Deckenspiegel)	

DA04
Dachaufbau Müllraum

Bodenbelag	2,5 cm
Unterkonstruktion (Querprofil, Höhenver. Füße)	9,0-16,5 cm
Abdichtung 2-lagig	
Gefälledämmung, WLG027	12,0-23,5 cm
Dampfsperre	
Stahlbeton	22,0 cm

Legende und Abkürzungen

	Stahlbeton		Höhenkote
	Mauerwerk	OK RD	Oberkante Rohdecke
	Dämmung	OK FF	Oberkante Fertigfußboden
	Erdreich	OK GE	Oberkante Gelände
	Dämmziegel	UK RD	Unterkante Rohdecke
	Extensives Gründach	BRH	Brüstungshöhe ab OK FF
	Natursteinfassade	EP	Epoxidharzbeschichtung
	Auffüllung	WM	Waschmaschine
	PU Beschichtung	UZ	Unterzug
	Kies	HAZ	Hausanschlusszentrale
		SiBel	Sicherheitsbeleuchtung
	Gelände Bestand	FIBS	Feuerwehr-Informations- und Bediensystem
	Zaun	FSA+FL	Feststellanlage als Freilauftürschließer
		R	Fenster DIN Rechts
HSFA	Leistungsgrenze Hochbau/ Freianlagen	L	Fenster DIN Links
		Fest	Festverglasung
NÜ	Notüberlauf/ Speier	RR	Regenfallleitung
FDA	Flachdachablauf	FRi	Fassadenrinne
PU	PU Beschichtung	AAL	Attikaablauf

Alle Maße sind am Bau zu prüfen! ± 0.00 = 143,50 m ü. NHN

Index	Datum	Zeichen	Änderung
A	29.07.2026	bs	Anpassen Bemaßung/Beschriftung/ UK UHD, Ergänzen Revi Öffnungen,

Objekt

RAD
Neubau Hort Oberlößnitz
Augustusweg 62a
01445 Radebeul

Bauherr

Stadtverwaltung Radebeul
Fachbereich Hochbau
Pestalozzistraße 8
01445 Radebeul
Tel: 0351 - 8311913

Planverfasser

KRP

KRP Architektur GmbH
Erkelenzdamm 59/61
10999 Berlin
Tel.: 030 - 694 8533
Fax: 030 - 694 8633
E-mail: mail@krp.berlin

Planinhalt

Grundriss Deckenspiegel EG, OG

	Zeichen	Datum
Bearb.:	bs	26.11.2025
Gez.:	bs, du	26.11.2025
Gepr.:	hr	26.11.2025
Format: ISO A0	Maßstab:	1:100


Aufgestellt

Berlin, den 02.10.2025 KRP Architektur GmbH

Ausführungsplanung

Plan-Nr.: RAD_AP_GR_DS_a

RAD_AP_GR_DS.vwx

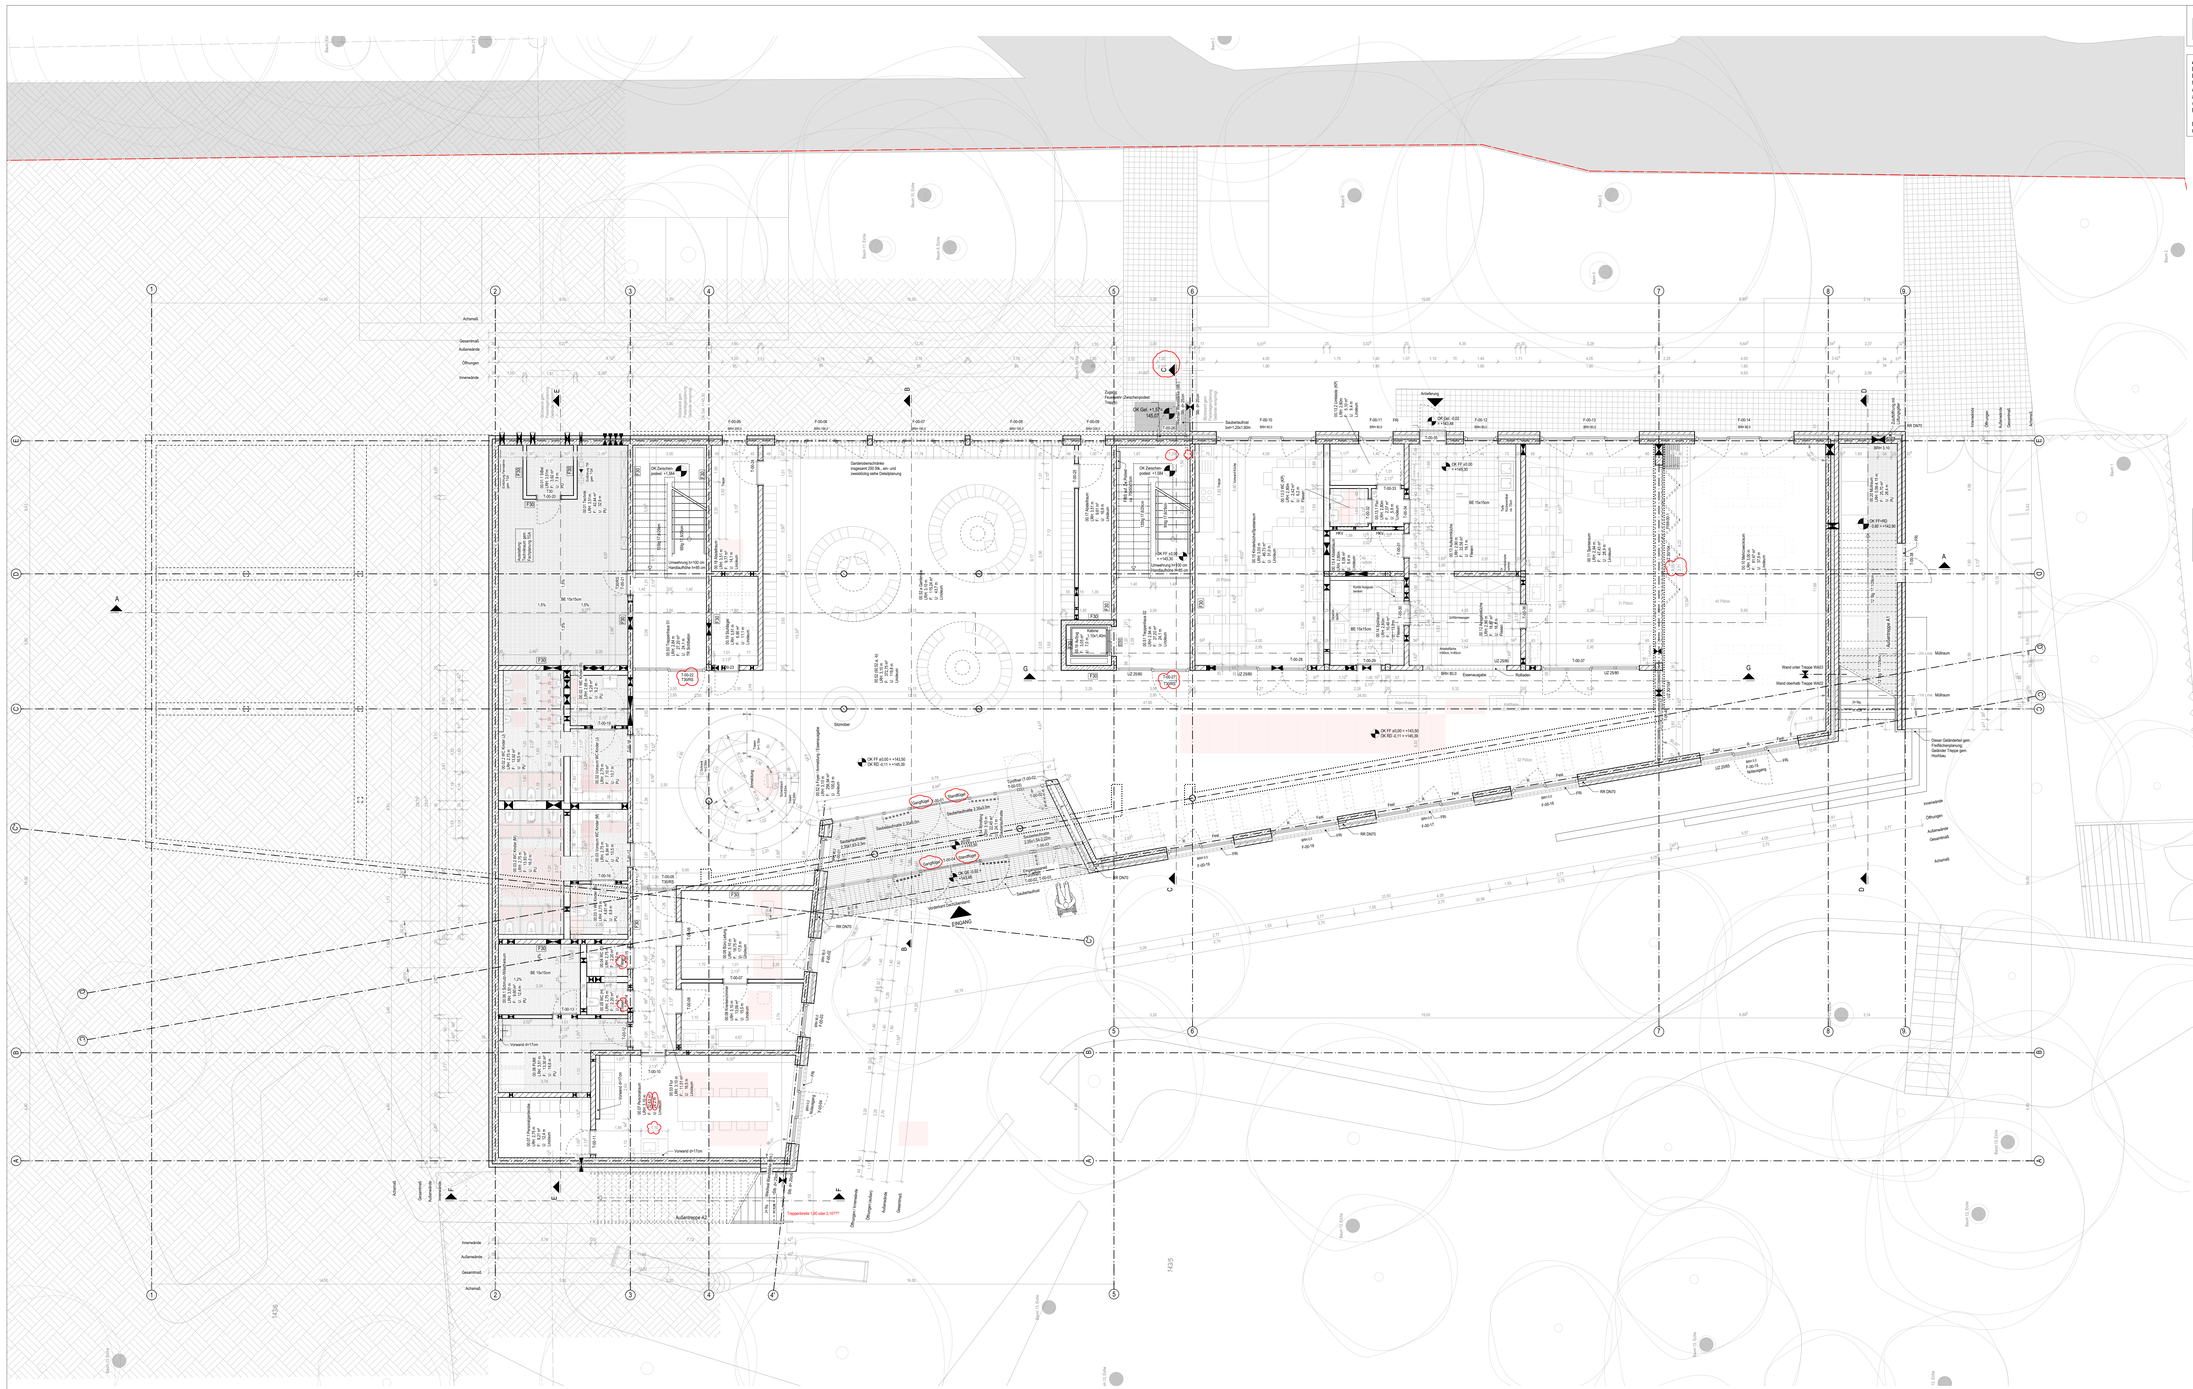

Allgemeine Hinweise: Die Planung ist gültig ausschließlich im Zusammenhang mit den Planungsbestandteilen sämtlicher Fachplaner. Baukleidimensionen sind entsprechend der Tragwerksplanung, dem Nachweis zum GEG Nachweis und dem Schallschutznachweis zu entnehmen. Bei Widersprüchen zwischen den zueinander gehörigen Fachplanungsteilen ist der/die Entwurfsverfasser/in zu kontaktieren und Klärung herbeizuführen. Alle Angaben sind durch den AN eigenverantwortlich am Bau zu prüfen. Gegebenenfalls notwendige Anpassungen von Planung und Ausführung sind nach vorheriger Abstimmung mit dem Architekten/Bauleitung und dem Bauherrn eigenverantwortlich durch Auftragnehmer auszuführen. Alle Bauteile sind nach Angabe Statik und korrosionsgeschützt entsprechend der örtlichen Erfordernisse auszuführen. Der AN ist verpflichtet, vor Ausführung seiner Leistung eine Werkstattplanung anzufertigen und diese dem AG zur Freigabe vorzulegen. Eine angemessene Prüffrist von 10 AT für den AG ist zu berücksichtigen.

Rohbauhöhen der Fenster beziehen sich auf OK Fertigfußboden bis UK Sonnenschutzkasten. Im Schnitten sind die Rohbauöffnungshöhen von OK Rohdecke/Bodenplatte bis OK Sonnenschutzkasten angegeben.

Legende und Abkürzungen

Stahlbeton	Höhenkote
Mauerwerk	OK RD Oberkante Rohdecke
Dämmung	OK FF Oberkante Fertigfußboden
Erdreich	OK GE Oberkante Gelände
Dämmziegel	UK RD Unterkante Rohdecke
Extensives Gründach	BRH Brüstungshöhe ab OK FF
Natursteinfassade	EP Epoxidharzbeschichtung
Auffüllung	WM Waschmaschine
PU Beschichtung	UZ Unterzug
Kies	HAZ Hausanschlusszentrale
Gelände Bestand	SiBel Sicherheitsbeleuchtung
Zaun	FIBS Feuerwehr-Informations- und Bediensystem
Leistungsgrenze Hochbau/ Freianlagen	FSA+FL Feststellanlage als Freilaufürschließer
	R Fenster DIN Rechts
	L Fenster DIN Links
	Fest Festverglasung
NÜ Notüberlauf/ Speier	RR Regenfallleitung
FDA Flachdachablauf	FRi Fassadenrinne
PU PU Beschichtung	AAL Attikaablauf

Alle Maße sind am Bau zu prüfen! ± 0.00 = 143,50 m ü. NHN

Index	Datum	Zeichen	Änderung
A	13.02.2026	bs	Anpassen Bemaßung/Beschriftung, Ändern Fall-Schiebewand OG, Anpassen Küchenmöblierung u. PV Anlage
B	04.05.2026	bs	Anpassen Bemaßung/ Beschriftung

Objekt

RAD
Neubau Hort Oberlößnitz
Augustusweg 62a
01445 Radebeul

Bauherr

RADEBEUL
Eine Stadt zum Genießen.

Stadtverwaltung Radebeul
Fachbereich Hochbau
Prellatzstraße 8
01445 Radebeul
Tel: 0351 - 8311913

-

Planverfasser

KRP

KRP Architektur GmbH
Erkelenzdamm 59/61
10999 Berlin
Tel.: 030 - 694 8533
Fax: 030 - 694 8533
E-mail: mail@krp.berlin

Planinhalt

Grundriss Erdgeschoss Gesamt

	Zeichen	Datum
Bearb.:	bs	26.11.2025
Gez.:	bs, ks	26.11.2025
Gepr.:	hr	26.11.2025

Format: 1.399 / 0,841 — Maßstab: 1:75

Aufgestellt

Ausführungsplanung

Berlin, den

KRP Architektur GmbH

Plan-Nr.: RAD_AP_GR_EG_75_b

RAD_AP_GR_EG.vwx

0m 5m 10m 12m

M 1:75

Allgemeine Hinweise: Die Planung ist gültig ausschließlich im Zusammenhang mit den Planungsbestandteilen sämtlicher Fachplaner. Baukörpermaßen sind entsprechend der Tragwerksplanung, dem Nachweis zum GEG Nachweis und dem Schallschutznachweis zu entnehmen. Bei Widersprüchen zwischen den zueinander gehörigen Fachplanungsteilen ist der/die Entwurfsverfasser/in zu kontaktieren und Klärung herbeizuführen. Alle Angaben sind durch den AN eigenverantwortlich am Bau zu prüfen. Gegebenenfalls notwendige Anpassungen von Planung und Ausführung sind nach vorheriger Abstimmung mit dem Architekten/Bauleitung und dem Bauherrn eigenverantwortlich durch Auftragnehmer auszuführen. Alle Bauteile sind nach Angabe Statik und korrosionsgeschützt entsprechend der örtlichen Erfordernisse auszuführen. Der AN ist verpflichtet, vor Ausführung seiner Leistung eine Werkstattplanung anzufertigen und diese dem AG zur Freigabe vorzulegen. Eine angemessene Prüffrist von 10 AT für den AG ist zu berücksichtigen.

Rohbauhöhen der Fenster beziehen sich auf OK Fertigfußboden bis UK Sonnenschutzkasten. Im Schalplan sind die Rohbauöffnungshöhen von OK Rohdecke/Bodenplatte bis OK Sonnenschutzkasten angegeben.

Legende und Abkürzungen

	Stahlbeton		Höhenkote
	Mauerwerk	OK RD	Oberkante Rohdecke
	Dämmung	OK FF	Oberkante Fertigfußboden
	Erdreich	OK GE	Oberkante Gelände
	Dämmziegel	UK RD	Unterkante Rohdecke
	Extensives Gründach	BRH	Brüstungshöhe ab OK FF
	Natursteinfassade	EP	Epoxidharzbeschichtung
	Auffüllung	WM	Waschmaschine
	PU Beschichtung	UZ	Unterzug
	Kies	HAZ	Hausanschlusszentrale
		SiBel	Sicherheitsbeleuchtung
	Gelände Bestand	FIBS	Feuerwehr-Informations- und Bediensystem
	Zaun	FSA+FL	Feststellanlage als Freilauftürschließer
		R	Fenster DIN Rechts
HBFT	Leistungsgrenze Hochbau/ Freianlagen	L	Fenster DIN Links
		Fest	Festverglasung
NÜ	Notüberlauf/ Speier	RR	Regenfallleitung
FDA	Flachdachablauf	FRi	Fassadenrinne
PU	PU Beschichtung	AAL	Attikaablauf

Ausgabeweg

Alle Maße sind am Bau zu prüfen!

± 0.00 = 143,50 m ü. NHN

Index	Datum	Zeichen	Änderung
A	13.02.2026	bs	Anpassen BemaSung/Beschriftung, Ändern Fall-Schiebewand OG, Anpassen Küchenmöblierung u. PV Anlage
B	04.05.2026	bs	Personal WC verkleinert, Absturzsicherung Oeffenster, zusätzl. Notüberlauf, ergänzen Wandabworber, Türnummern angep.

Objekt

RAD
Neubau Hort Oberlößnitz
Augustusweg 62a
01445 Radebeul

Bauherr

RADEBEUL
Eine Stadt zum Genießen.

Stadtverwaltung Radebeul
Fachbereich Hochbau
Pestalozzistraße 8
01445 Radebeul
Tel: 0351 - 8311913

-


Planverfasser

KRP


KRP Architektur GmbH
Erkelenzdamm 59/61
10999 Berlin
Tel.: 030 - 694 8533
Fax: 030 - 694 8633
E-mail: mail@krp-berlin

Planinhalt		Zeichen	Datum
Grundriss Obergeschoss Gesamt	Bearb.:	bs	26.11.2025
	Gez.:	bs, du	26.11.2025
	Gepr.:	hr	26.11.2025
	Format: 1,399 / 0,841	Maßstab:	1:75
Aufgestellt	Ausführungsplanung		
Berlin, den KRP Architektur GmbH	Plan-Nr.: RAD_AP_GR_OG_75_b		

RAD_AP_GR_00.pwn

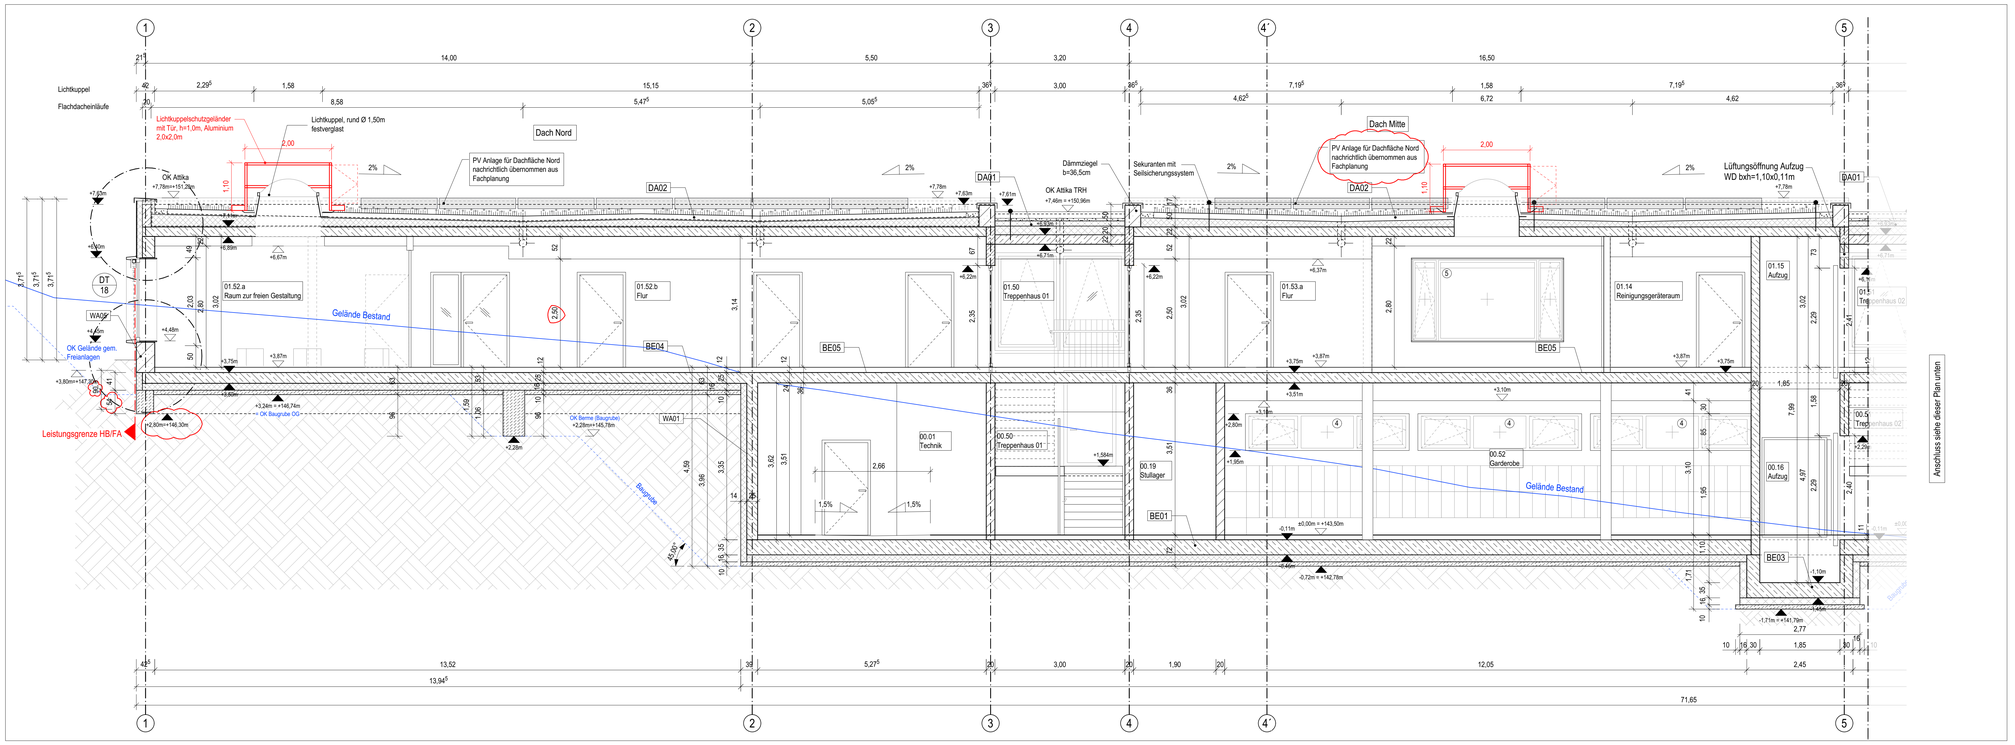


Schnitt A, Teil 2 (Nord)

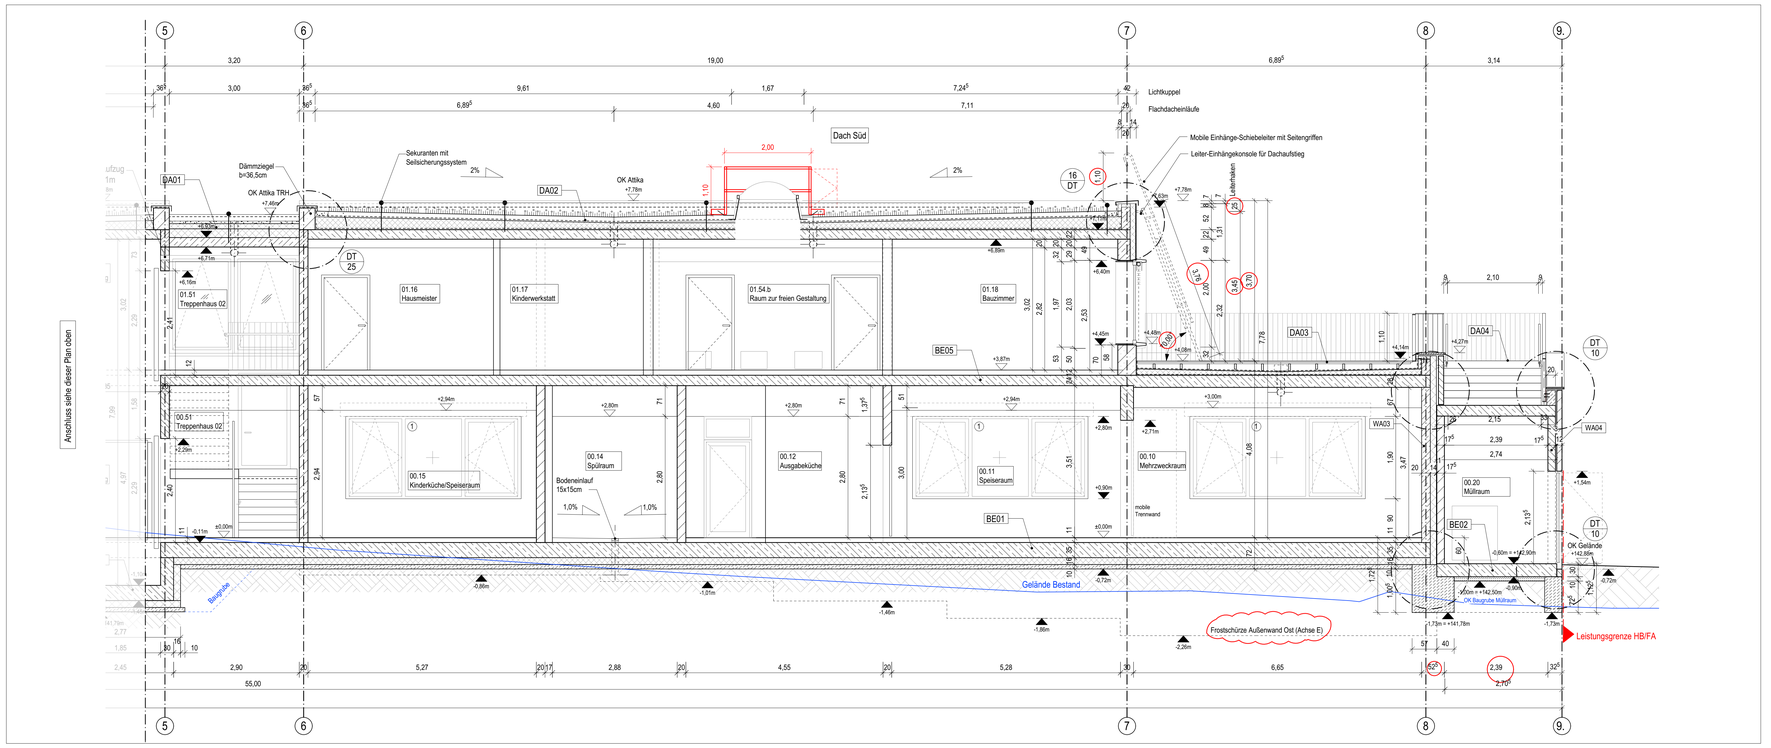

Schnitt A, Teil 1 (Süd)

0m 5m 8m

M 1:50

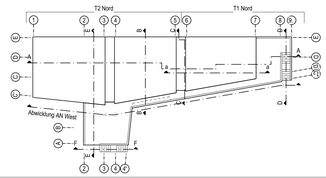

Allgemeine Hinweise: Die Planung ist gültig ausschließlich im Zusammenhang mit den Planungsbestandteilen sämtlicher Fachplaner. Bauteildimensionen sind entsprechend der Tragwerksplanung, dem Nachweis zum GEG Nachweis und dem Schallschutznachweis zu entnehmen. Bei Widersprüchen zwischen den zueinander gehörigen Fachplanungsteilen ist der/die Entwurfsverfasser/in zu kontaktieren und Klärung herbeizuführen. Alle Angaben sind durch den AN eigenverantwortlich am Bau zu prüfen. Gegebenenfalls notwendige Anpassungen von Planung und Ausführung sind nach vorheriger Abstimmung mit dem Architekten/Bauleitung und dem Bauherrn eigenverantwortlich durch Auftragnehmer auszuführen. Alle Bauteile sind nach Angabe Statik und korrosionsgeschützt entsprechend der örtlichen Erfordernisse auszuführen. Der AN ist verpflichtet, vor Ausführung seiner Leistung eine Werkstattplanung anzufertigen und diese dem AG zur Freigabe vorzulegen. Eine angemessene Prüffrist von 10 AT für den AG ist zu berücksichtigen.

Rohbauhöhen der Fenster beziehen sich auf OK Fertigfußboden bis UK Sonnenschutzkasten. Im Schalplan sind die Rohbauöffnungshöhen von OK Rohdecke/Bodenplatte bis OK Sonnenschutzkasten angegeben.

BE01
Bodenaufbau EG
Bodenbelag (Linoleum) 0,5 cm
Zementestrich mit Fußbodenheizung 6,5 cm
Trennlage, PE-Folie
Trittschalldämmung 4,0 cm
Stahlbeton 35,0 cm
Trennlage, PE-Folie
Dämmung druck- und feuchtebest., WLG035 16,0 cm
Abdichtung
Sauberkeitsschicht 10,0 cm
Trennlage, PE-Folie

BE02
Bodenaufbau Müllraum
PU Beschichtung
Stahlbeton 30,0 cm
Abdichtung
Sauberkeitsschicht 10,0 cm
Trennlage, PE-Folie

BE03
Bodenaufbau Aufzugsunterfahrt
Stahlbeton 35,0 cm
Trennlage, PE-Folie
Dämmung druck- und feuchtebest., WLG035 16,0 cm
Abdichtung
Sauberkeitsschicht 10,0 cm
Trennlage, PE-Folie

BE04
Bodenaufbau OG (an Erdreich)
Bodenbelag (Linoleum) 0,5 cm
Zementestrich mit Fußbodenheizung 6,5 cm
Trennlage, PE-Folie
Trittschalldämmung 5,0 cm
Stahlbeton 25,0 cm
Dämmung, druck- und feuchtebest., WLG035 16,0 cm
Abdichtung
Sauberkeitsschicht 10,0 cm
Trennlage, PE-Folie

BE05
Bodenaufbau OG
Bodenbelag (Linoleum) 0,5 cm
Zementestrich mit Fußbodenheizung 6,5 cm
Trennlage, PE-Folie
Trittschalldämmung 5,0 cm
Stahlbeton 24,0 cm
Unterhangdecke (i.d.R Akustikdecke, siehe Plan: Deckenspiegel)

DA01
Dachaufbau (Treppenhaus)
Kies 6,0 cm
Abdichtung 2-lagig 1,0 cm
Gefälledämmung (Durchschn.d=25cm), WLG035 18,0-38,0 cm
Dampfsperre
Stahlbeton 22,0 cm
Unterhangdecke (i.d.R Akustikdecke, siehe Plan: Deckenspiegel)

DA02
Dachaufbau (Hauptdach)
Extensives Gründach (partiell mit PV-Anlage) bestehend aus:
- Vegetationstragschicht/ Substrat 10,0 cm
- Filtervlies
- Drän- und Wasserspeichermatte 2,5 cm
- Trenn-, Schutz- und Speichervlies
Abdichtung 2-lagig (wurzelfest) 1,0 cm
Gefälledämmung (Durchschn. h=25cm),WLG035 16,0-36,5 cm
Dampfsperre
Stahlbeton 22,0 cm
Unterhangdecke (i.d.R Akustikdecke, siehe Plan: Deckenspiegel)

Legende und Abkürzungen

	Stahlbeton		Höhenkote
	Mauerwerk	OK RD	Oberkante Rohdecke
	Dämmung	OK FF	Oberkante Fertigfußboden
	Erdreich	OK GE	Oberkante Gelände
	Dämmziegel	UK RD	Unterkante Rohdecke
	Extensives Gründach	BRH	Brüstungshöhe ab OK FF
	Natursteinfassade	EP	Epoxidharzbeschichtung
	Auffüllung	WM	Waschmaschine
	PU Beschichtung	UZ	Unterzug
	Kies	HAZ	Hausanschlusszentrale
		SIBel	Sicherheitsbeleuchtung
	Gelände Bestand	FIBS	Feuerwehr-Informations- und Bediensystem
	Zaun	FSA+FL	Feststellanlage als Freilaufürschließer
		R	Fenster DIN Rechts
HB/FA	Leistungsgrenze Hochbau/ Freianlagen	L	Fenster DIN Links
		Fest	Festverglasung
NÜ	Notüberlauf/ Speier	RR	Regenfallleitung
FDA	Flachdachablauf	FRi	Fassadenrinne
PU	PU Beschichtung	AAL	Attikaablauf

WA01
Wandaufbau EG (an Erdreich)
Putz 1,0 cm
Stahlbeton 25,0 cm
Abdichtung
Dämmung durck- und feuchtebest.: WLG035 14,0 cm
Noppenbahn

WA02
Wandaufbau EG
Innenputz 1,0 cm
Stahlbeton 20,0 cm
Dämmung: Miwo, WLG035, BKL A 14,0 cm
Windbremse
Luftschicht 5,0 cm
Natursteis 12,0 cm

WA03
Wandaufbau Trennwand zum Müllraum
Innenputz 1,0 cm
Stahlbeton 20,0 cm
Dämmung: Schaumglas, WLG037, BKL A 14,0 cm
Luftschicht 1,0 cm
Mauerwerk 17,5 cm
Putz 1,0 cm

WA04
Wandaufbau EG Müllraum
Putz 1,0 cm
Mauerwerk 17,5 cm
Luftschicht 3,0 cm
Naturstein 12,0 cm

WA05
Wandaufbau OG
Innenputz 1,0 cm
Dämmziegel, λ=0,08 42,5 cm
Außenputz 1,5 cm

DA03
Dachaufbau OG Terrasse (Achse 7-8)
Bodenbelag 2,5 cm
Unterkonstruktion (Querprofil, Höhenver. Füße) 9,0-16,5 cm
Abdichtung 2-lagig
Gefälledämmung (Durchschnitt h=16cm), WLG027 8,0-21,5 cm
Dampfsperre 28,0 cm
Stahlbeton
Unterhangdecke (i.d.R Akustikdecke, siehe Plan: Deckenspiegel)

DA04
Dachaufbau Müllraum
Bodenbelag 2,5 cm
Unterkonstruktion (Querprofil, Höhenver. Füße) 9,0-16,5 cm
Abdichtung 2-lagig
Gefälledämmung, WLG027 12,0-23,5 cm
Dampfsperre
Stahlbeton 22,0 cm

Alle Maße sind am Bau zu prüfen! ± 0.00 = 143,50 m ü. NHN

Index	Datum	Zeichen	Änderung
A	13.02.2026	bs	Anpassen Bemaßung/Beschriftung, Ändern Fab-Schiebewand OG, Anpassen Küchenmöblierung u. PV Anlage
B	04.05.2026	bs	Ergänzung Brüstungsvergleasung Stürzschenfenster (Typ S). Text Fensertypen angepasst

Objekt

RAD
Neubau Hort Oberlößnitz
Augustusweg 62a
01445 Radebeul

Bauherr

RADEBEUL
Eine Stadt zum Genießen

Stadtverwaltung Radebeul
Fachbereich Hochbau
Pestalozzistraße 8
01445 Radebeul
Tel: 0351 - 8311913

Planverfasser

KRP

KRP Architektur GmbH
Erkelenzdamm 59/61
10999 Berlin
Tel.: 030 - 694 8533
Fax : 030 - 694 8633
E-mail: mail@krp.berlin

Planinhalt

Schnitt A

	Zeichen	Datum
Bearb.:	bs	02.10.2025
Gez.:	bs	02.10.2025
Gepr.:	hr	02.10.2025

Format: ISO A0 Maßstab: 1:50


Aufgestellt

Ausführungsplanung


Berlin, den KRP Architektur GmbH

Plan-Nr.: RAD_AP_SN_A_b


RAD_AP_SN_AN_50.vwx

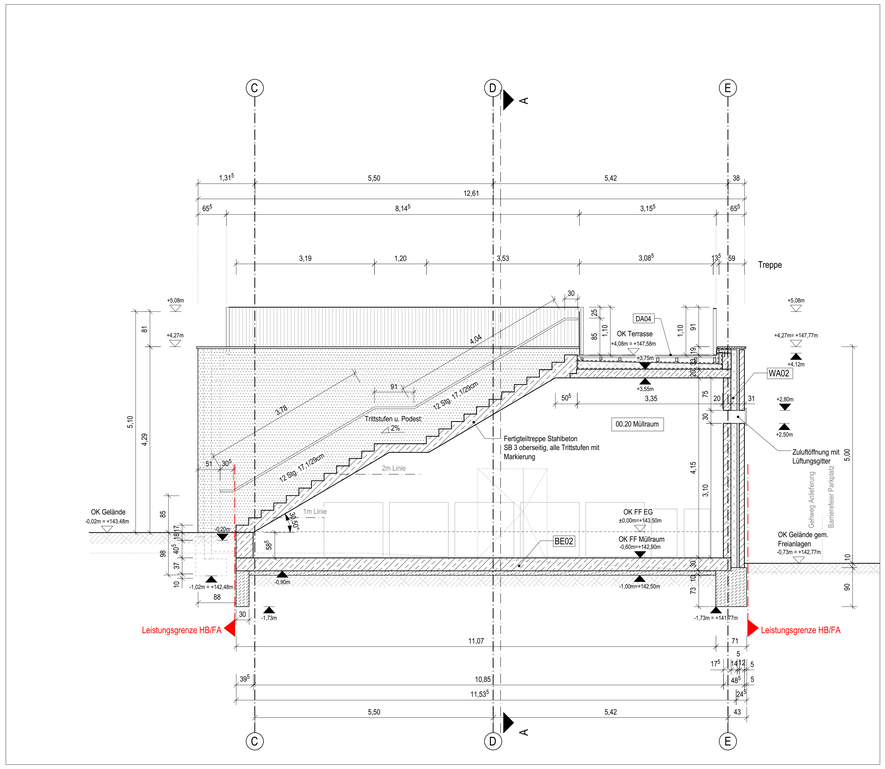


Schnitt D (Müllraum/ Außentreppe 01)

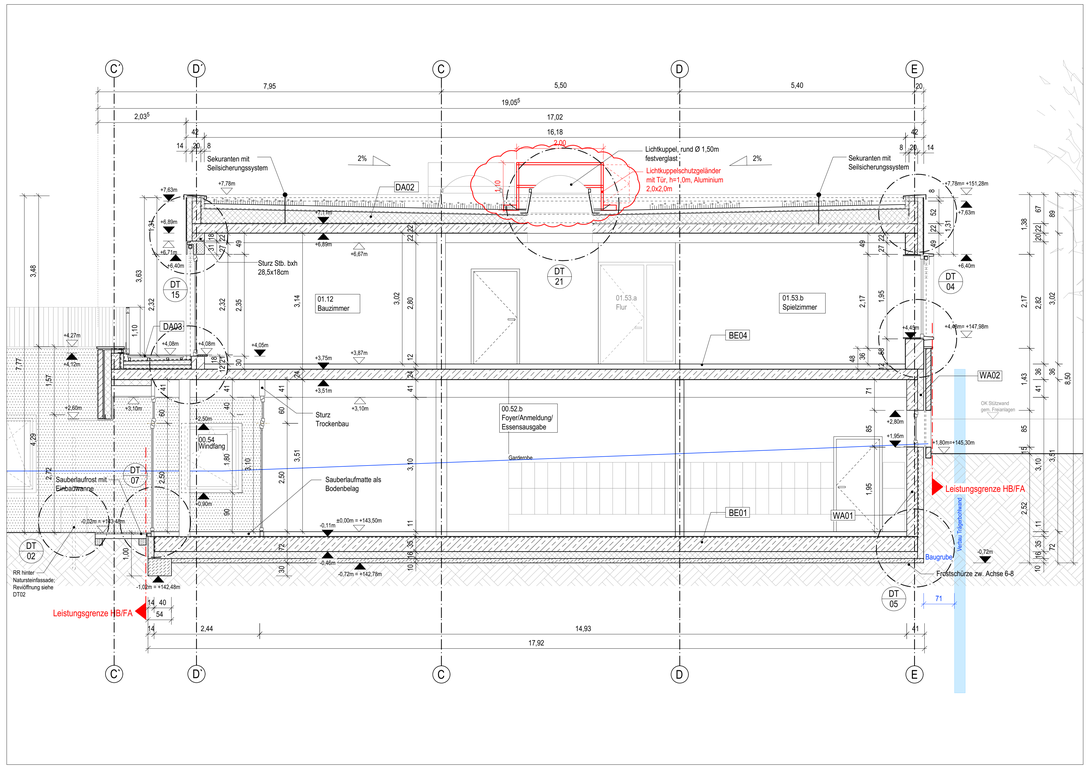

Schnitt B (Regelquerschnitt mit Eingangsbereich)

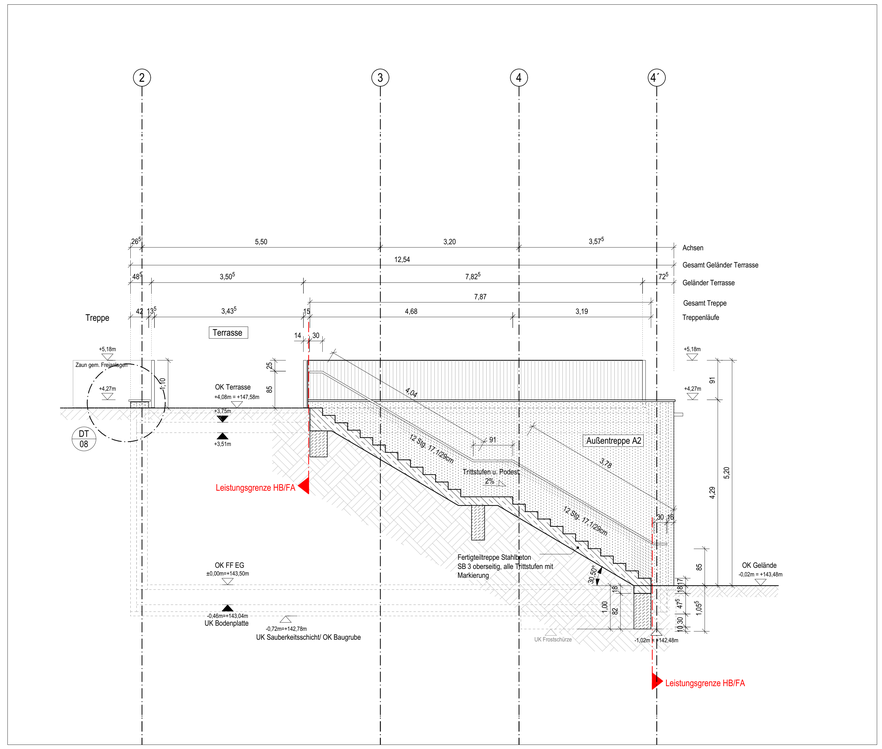


Schnitt F (Außentreppe A2)

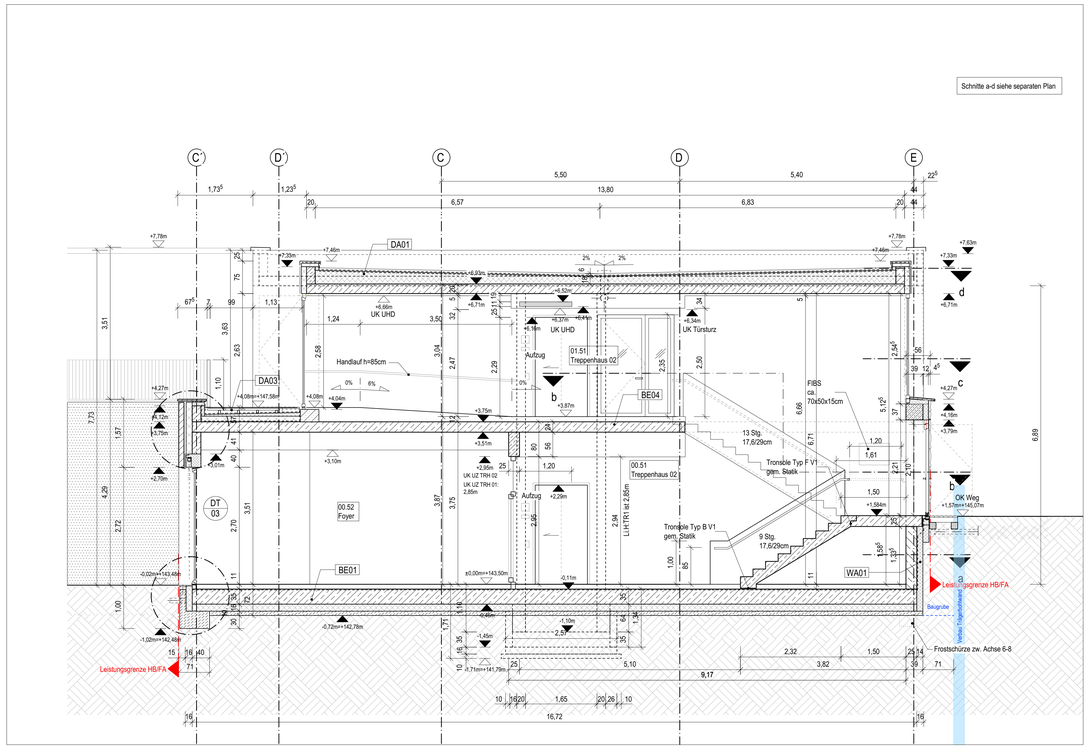

Schnitt C (Treppenhaus 02)

0m 5m 8m

M 1:50

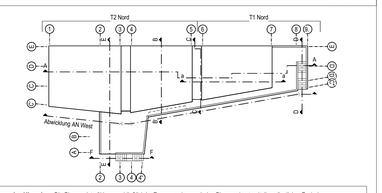

Allgemeine Hinweise: Die Planung ist gültig ausschließlich im Zusammenhang mit den Planungsbestandteilen sämtlicher Fachplaner. Bauteildimensionen sind entsprechend der Tragwerksplanung, dem Nachweis zum GEG Nachweis und dem Schallschutznachweis zu entnehmen. Bei Widersprüchen zwischen den zueinander gehörigen Fachplanungsteilen ist der/die Entwurfsverfasser/in zu kontaktieren und Klärung herbeizuführen. Alle Angaben sind durch den AN eigenverantwortlich am Bau zu prüfen. Gegebenenfalls notwendige Anpassungen von Planung und Ausführung sind nach vorheriger Abstimmung mit dem Architekten/Bauleitung und dem Bauherrn eigenverantwortlich durch Auftragnehmer auszuführen. Alle Bauteile sind nach Angabe Statik und korrosionsgeschützt entsprechend der örtlichen Erfordernisse auszuführen. Der AN ist verpflichtet, vor Ausführung seiner Leistung eine Werkstattplanung anzufertigen und diese dem AG zur Freigabe vorzulegen. Eine angemessene Prüffrist von 10 AT für den AG ist zu berücksichtigen.

Rohbauhöhen der Fenster beziehen sich auf OK Fertigfußboden bis UK Sonnenschutzkasten. Im Schalplan sind die Rohbauöffnungshöhen von OK Rohdecke/Bodenplatte bis OK Sonnenschutzkasten angegeben.

BE01
Bodenaufbau EG

Bodenbelag (Linoleum)	0,5 cm
Zementestrich mit Fußbodenheizung	6,5 cm
Trennlage, PE-Folie	
Trittschalldämmung	4,0 cm
Stahlbeton	35,0 cm
Trennlage, PE-Folie	
Dämmung druck- und feuchtebest., WLG035	16,0 cm
Abdichtung	
Sauberkeitsschicht	10,0 cm
Trennlage, PE-Folie	

BE02
Bodenaufbau Müllraum

PU Beschichtung	
Stahlbeton	30,0 cm
Abdichtung	
Sauberkeitsschicht	10,0 cm
Trennlage, PE-Folie	

BE03
Bodenaufbau Aufzugsunterfahrt

Stahlbeton	35,0 cm
Trennlage, PE-Folie	
Dämmung druck- und feuchtebest., WLG035	16,0 cm
Abdichtung	
Sauberkeitsschicht	10,0 cm
Trennlage, PE-Folie	

BE04
Bodenaufbau OG (an Erdreich)

Bodenbelag (Linoleum)	0,5 cm
Zementestrich mit Fußbodenheizung	6,5 cm
Trennlage, PE-Folie	
Trittschalldämmung	5,0 cm
Stahlbeton	25,0 cm
Dämmung, druck- und feuchtebest., WLG035	16,0 cm
Abdichtung	
Sauberkeitsschicht	10,0 cm
Trennlage, PE-Folie	

BE05
Bodenaufbau OG

Bodenbelag (Linoleum)	0,5 cm
Zementestrich mit Fußbodenheizung	6,5 cm
Trennlage, PE-Folie	
Trittschalldämmung	5,0 cm
Stahlbeton	24,0 cm
Unterhangdecke (i.d.R Akustikdecke, siehe Plan: Deckenspiegel)	

DA01
Dachaufbau (Treppenhaus)

Kies	6,0 cm
Abdichtung 2-lagig	1,0 cm
Gefälledämmung (Durchschn.d=25cm), WLG035	18,0-38,0 cm
Dampfsperre	
Stahlbeton	22,0 cm
Unterhangdecke (i.d.R Akustikdecke, siehe Plan: Deckenspiegel)	

DA02
Dachaufbau (Hauptdach)

Extensives Gründach (partiell mit PV-Anlage) bestehend aus:	
- Vegetationstragschicht/ Substrat	10,0 cm
- Filtervlies	
- Drän- und Wasserspeichermatte	2,5 cm
- Trenn-, Schutz- und Speichervlies	
Abdichtung 2-lagig (wurzelfest)	1,0 cm
Gefälledämmung (Durchschn. h=25cm),WLG035	16,0-36,5 cm
Dampfsperre	
Stahlbeton	22,0 cm
Unterhangdecke (i.d.R Akustikdecke, siehe Plan: Deckenspiegel)	

WA01
Wandaufbau EG (an Erdreich)

Putz	1,0 cm
Stahlbeton	25,0 cm
Abdichtung	
Dämmung durck- und feuchtebest.: WLG035	14,0 cm
Noppenbahn	

WA02
Wandaufbau EG

Innenputz	1,0 cm
Stahlbeton	20,0 cm
Dämmung: Miwo, WLG035, BKL A	14,0 cm
Windbremse	
Luftschicht	5,0 cm
Natursteis	12,0 cm

WA03
Wandaufbau Trennwand zum Müllraum

Innenputz	1,0 cm
Stahlbeton	20,0 cm
Dämmung: Schaumglas, WLG037, BKL A	14,0 cm
Luftschicht	1,0 cm
Mauerwerk	17,5 cm
Putz	1,0 cm

WA04
Wandaufbau EG Müllraum

Putz	1,0 cm
Mauerwerk	17,5 cm
Luftschicht	3,0 cm
Natursteis	12,0 cm

WA05
Wandaufbau OG

Innenputz	1,0 cm	
Dämmziegel; A=0,08	42,5 cm	
Außenputz	1,5 cm	

DA03
Dachaufbau OG Terrasse (Achse 7-8)

Bodenbelag	2,5 cm
Unterkonstruktion (Querprofil, Höhenver. Füße)	9,0-16,5 cm
Abdichtung 2-lagig	
Gefälledämmung (Durchschnitt h=16cm), WLG027	8,0-21,5 cm
Dampfsperre	28,0 cm
Stahlbeton	
Unterhangdecke (i.d.R Akustikdecke, siehe Plan: Deckenspiegel)	

DA04
Dachaufbau Müllraum

Bodenbelag	2,5 cm
Unterkonstruktion (Querprofil, Höhenver. Füße)	9,0-16,5 cm
Abdichtung 2-lagig	
Gefälledämmung, WLG027	12,0-23,5 cm
Dampfsperre	
Stahlbeton	22,0 cm

Legende und Abkürzungen

	Stahlbeton	▼	Höhenkote
	Mauerwerk	OK RD	Oberkante Rohdecke
	Dämmung	OK FF	Oberkante Fertigfußboden
	Erdreich	OK GE	Oberkante Gelände
	Dämmziegel	UK RD	Unterkante Rohdecke
	Extensives Gründach	BRH	Brüstungshöhe ab OK FF
	Natursteinfassade	EP	Epoxidharzbeschichtung
	Auffüllung	WM	Waschmaschine
	PU Beschichtung	UZ	Unterzug
	Kies	HAZ	Hausanschlusszentrale
		SIBel	Sicherheitsbeleuchtung
	Gelände Bestand	FIBS	Feuerwehr-Informations- und Bediensystem
	Zaun	FSA+FL	Feststellanlage als Freilaufürschließer
		R	Fenster DIN Rechts
HB/FA	Leistungsgrenze Hochbau/ Freianlagen	L	Fenster DIN Links
		Fest	Festverglasung
NÜ	Notüberlauf/ Speier	RR	Regenfallleitung
FDA	Flachdachablauf	FRi	Fassadenrinne
PU	PU Beschichtung	AAL	Attikaablauf

Alle Maße sind am Bau zu prüfen! ± 0.00 = 143,50 m ü. NHN

Index	Datum	Zeichen	Änderung
A	13.02.2026	bs	Anpassen Bemaßung/Beschriftung, Ändern Fall-Schiebewand OG, Anpassen Küchenmöblierung u. PV Anlage
B	04.05.2026	bs	Ergänzung Umwehrung Lichtkuppel

Objekt

RAD
Neubau Hort Oberlößnitz
Augustusweg 62a
01445 Radebeul

Bauherr

RADEBEUL
Eine Stadt zum Genießen

Stadtverwaltung Radebeul
Fachbereich Hochbau
Pestalozzistraße 8
01445 Radebeul
Tel: 0351 - 8311913

Planverfasser

KRP

KRP Architektur GmbH
Erkelenzdamm 59/61
10999 Berlin
Tel.: 030 - 694 8533
Fax: 030 - 694 8633
E-mail: mail@krp.berlin

Planinhalt

Schnitt B, C, D, F

	Zeichen	Datum
Bearb.:	bs	02.10.2025
Gez.:	bs	02.10.2025
Gepr.:	hr	02.10.2025

Format: ISO A0 | Maßstab: 1:50

Aufgestellt


Ausführungsplanung

Plan-Nr.: RAD_AP_SN_BCDF_b


Berlin, den

KRP Architektur GmbH

RAD_AP_SN_XN_50.vwx

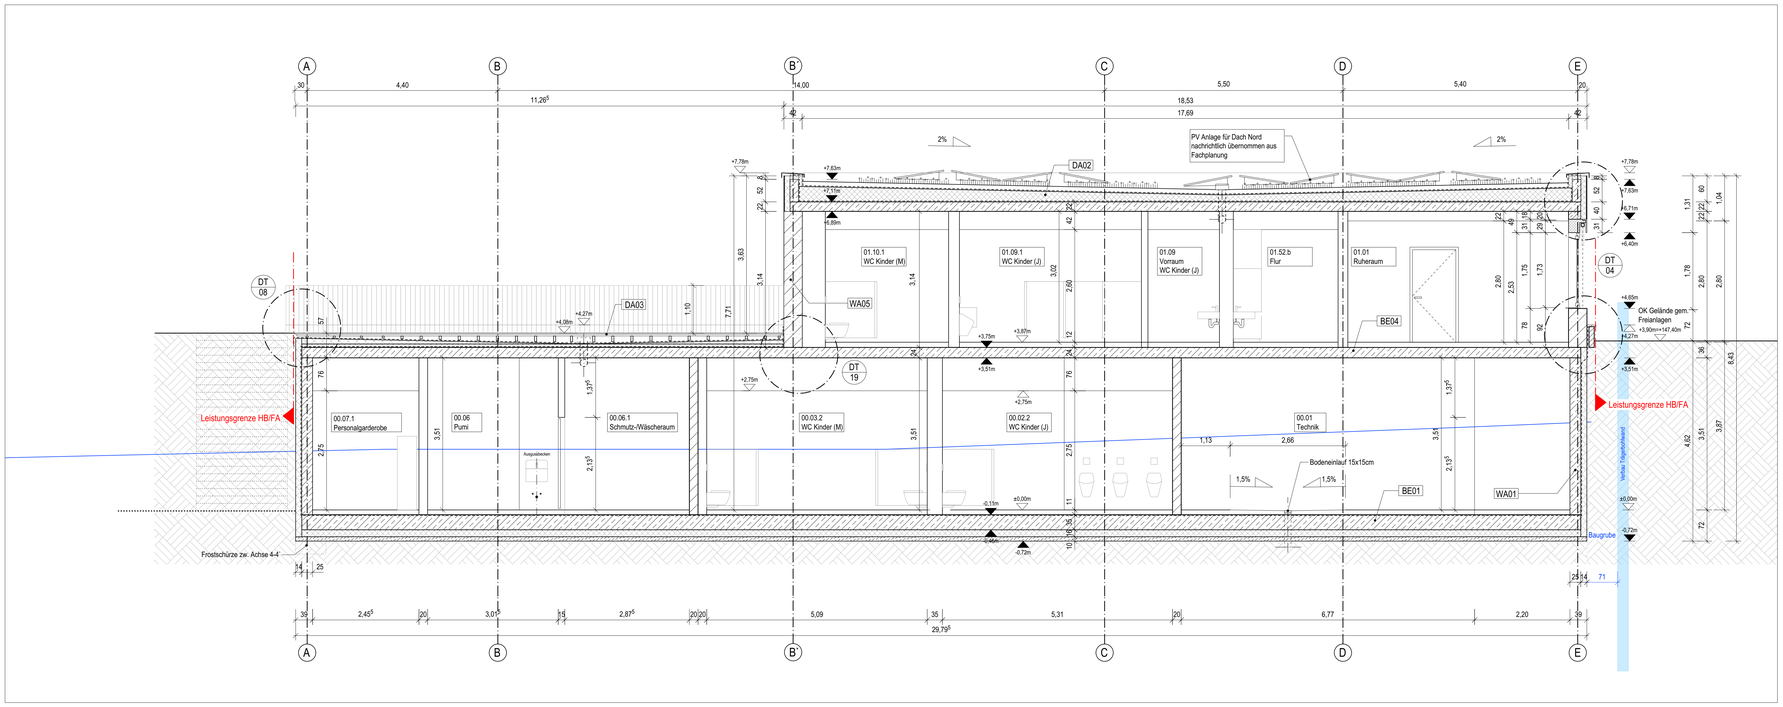


Schnitt E (Bürotrakt)

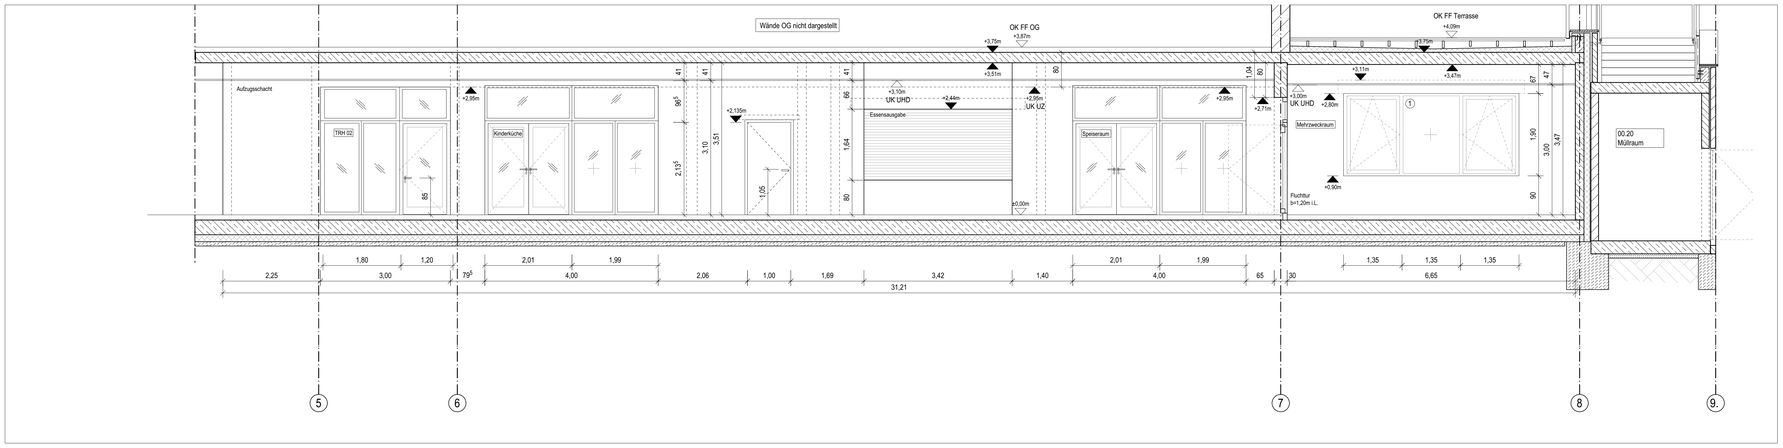

Schnitt G / Wandansicht EG (Essensausgabe/ Speiseraum)

0m 5m 8m

M 1:50

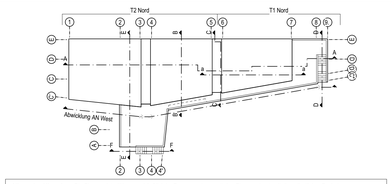

Allgemeine Hinweise: Die Planung ist gültig ausschließlich im Zusammenhang mit den Planungsbestandteilen sämtlicher Fachplaner. Bauteildimensionen sind entsprechend der Tragwerksplanung, dem Nachweis zum GEG Nachweis und dem Schallschutznachweis zu entnehmen. Bei Widersprüchen zwischen den zueinander gehörigen Fachplanungsteilen ist der/die Entwurfsverfasser/in zu kontaktieren und Klärung herbeizuführen. Alle Angaben sind durch den AN eigenverantwortlich am Bau zu prüfen. Gegebenenfalls notwendige Anpassungen von Planung und Ausführung sind nach vorheriger Abstimmung mit dem Architekten/Bauleitung und dem Bauherrn eigenverantwortlich durch Auftragnehmer auszuführen. Alle Bauteile sind nach Angabe Statik und korrosionsgeschützt entsprechend der örtlichen Erfordernisse auszuführen. Der AN ist verpflichtet, vor Ausführung seiner Leistung eine Werkstattplanung anzufertigen und diese dem AG zur Freigabe vorzulegen. Eine angemessene Prüffrist von 10 AT für den AG ist zu berücksichtigen.

Rohbauhöhen der Fenster beziehen sich auf OK Fertigfußboden bis UK Sonnenschutzkasten. Im Schalplan sind die Rohbauöffnungshöhen von OK Rohdecke/Bodenplatte bis OK Sonnenschutzkasten angegeben.

BE01
Bodenaufbau EG
Bodenbelag (Linoleum) 0,5 cm
Zementestrich mit Fußbodenheizung 6,5 cm
Trennlage, PE-Folie
Trittschalldämmung 4,0 cm
Stahlbeton 35,0 cm
Trennlage, PE-Folie
Dämmung druck- und feuchtebest., WLG035 16,0 cm
Abdichtung
Sauberkeitsschicht 10,0 cm
Trennlage, PE-Folie

BE02
Bodenaufbau Müllraum
PU Beschichtung
Stahlbeton 30,0 cm
Abdichtung
Sauberkeitsschicht 10,0 cm
Trennlage, PE-Folie

BE03
Bodenaufbau Aufzugsunterfahrt
Stahlbeton 35,0 cm
Trennlage, PE-Folie
Dämmung druck- und feuchtebest., WLG035 16,0 cm
Abdichtung
Sauberkeitsschicht 10,0 cm
Trennlage, PE-Folie

BE04
Bodenaufbau OG (an Erdreich)
Bodenbelag (Linoleum) 0,5 cm
Zementestrich mit Fußbodenheizung 6,5 cm
Trennlage, PE-Folie
Trittschalldämmung 5,0 cm
Stahlbeton 25,0 cm
Dämmung, druck- und feuchtebest., WLG035 16,0 cm
Abdichtung
Sauberkeitsschicht 10,0 cm
Trennlage, PE-Folie

BE05
Bodenaufbau OG
Bodenbelag (Linoleum) 0,5 cm
Zementestrich mit Fußbodenheizung 6,5 cm
Trennlage, PE-Folie
Trittschalldämmung 5,0 cm
Stahlbeton 24,0 cm
Unterhangdecke (i.d.R Akustikdecke, siehe Plan: Deckenspiegel)

DA01
Dachaufbau (Treppenhaus)
Kies 6,0 cm
Abdichtung 2-lagig 1,0 cm
Gefälledämmung (Durchschn.d=25cm), WLG035 15,0-38,0 cm
Dampfsperre
Stahlbeton 22,0 cm
Unterhangdecke (i.d.R Akustikdecke, siehe Plan: Deckenspiegel)

DA02
Dachaufbau (Hauptdach)
Extensives Gründach (partiell mit PV-Anlage) bestehend aus:
- Vegetationstragschicht/ Substrat 10,0 cm
- Filtervlies
- Dräin- und Wasserspeichermatte 2,5 cm
- Trenn-, Schutz- und Speichervlies
Abdichtung 2-lagig (wurzelfest) 1,0 cm
Gefälledämmung (Durchschn. h=25cm),WLG035 16,0-36,5 cm
Dampfsperre
Stahlbeton 22,0 cm
Unterhangdecke (i.d.R Akustikdecke, siehe Plan: Deckenspiegel)

Legende und Abkürzungen

	Stahlbeton	▼	Höhenkote
	Mauerwerk	OK RD	Oberkante Rohdecke
	Dämmung	OK FF	Oberkante Fertigfußboden
	Erdreich	OK GE	Oberkante Gelände
	Dämmziegel	UK RD	Unterkante Rohdecke
	Extensives Gründach	BRH	Brüstungshöhe ab OK FF
	Natursteinfassade	EP	Epoxidharzbeschichtung
	Auffüllung	WM	Waschmaschine
	PU Beschichtung	UZ	Unterzug
	Kies	HAZ	Hausanschlusszentrale
		SiBel	Sicherheitsbeleuchtung
	Gelände Bestand	FIBS	Feuerwehr-Informations- und Bediensystem
	Zaun	FSA+FL	Feststellanlage als Freilauftürschließer
HB/FA	Leistungsgrenze Hochbau/ Freianlagen	R	Fenster DIN Rechts
		L	Fenster DIN Links
		Fest	Festverglasung
NÜ	Notüberlauf/ Speier	RR	Regenfallleitung
FDA	Flachdachablauf	FRi	Fassadenrinne
PU	PU Beschichtung	AAL	Attikaablauf

WA01
Wandaufbau EG (an Erdreich)
Putz 1,0 cm
Stahlbeton 25,0 cm
Abdichtung
Dämmung durck- und feuchtebest.: WLG035 14,0 cm
Noppenbahn

WA02
Wandaufbau EG
Innenputz 1,0 cm
Stahlbeton 20,0 cm
Dämmung: Miwo, WLG035, BKL A 14,0 cm
Windbremse
Luftschicht 5,0 cm
Natursteii 12,0 cm

WA03
Wandaufbau Trennwand zum Müllraum
Innenputz 1,0 cm
Stahlbeton 20,0 cm
Dämmung: Schaumglas, WLG037, BKL A 14,0 cm
Luftschicht 1,0 cm
Mauerwerk 17,5 cm
Putz 1,0 cm

WA04
Wandaufbau EG Müllraum
Putz 1,0 cm
Mauerwerk 17,5 cm
Luftschicht 3,0 cm
Natursteii 12,0 cm

WA05
Wandaufbau OG
Innenputz 1,0 cm
Dämmziegel, λ=0,08 42,5 cm
Außenputz 1,5 cm

DA03
Dachaufbau OG Terrasse (Achse 7-8)
Bodenbelag 2,5 cm
Unterkonstruktion (Querprofil, Höhenver. Füße) 9,0-16,5 cm
Abdichtung 2-lagig
Gefälledämmung (Durchschnitt h=16cm), WLG027 8,0-21,5 cm
Dampfsperre
Stahlbeton 28,0 cm
Unterhangdecke (i.d.R Akustikdecke, siehe Plan: Deckenspiegel)

DA04
Dachaufbau Müllraum
Bodenbelag 2,5 cm
Unterkonstruktion (Querprofil, Höhenver. Füße) 9,0-16,5 cm
Abdichtung 2-lagig
Gefälledämmung, WLG027 12,0-23,5 cm
Dampfsperre
Stahlbeton 22,0 cm

Alle Maße sind am Bau zu prüfen! ± 0.00 = 143,50 m ü. NHN

Index	Datum	Zeichen	Änderung
A	13.02.2026	bs	Anpassen Bemaßung/Beschriftung, Ändern Fatt-Schiebewand OG, Anpassen Küchenmöblierung u. PV Anlage

Objekt
RAD
Neubau Hort Oberlößnitz
Augustusweg 62a
01445 Radebeul

Bauherr
RADEBEUL
Eine Stadt zum Genießen
Stadtverwaltung Radebeul
Fachbereich Hochbau
Pestalozzistraße 8
01445 Radebeul
Tel: 0351 - 8311913

-

Planverfasser
KRP
KRP Architektur GmbH
Erkelenzdamm 59/61
10999 Berlin
Tel.: 030 - 694 8533
Fax : 030 - 694 8633
E-mail: mail@krp.berlin

Planinhalt
Schnitt E, Schnitt G/ Wandansicht

	Zeichen	Datum
Bearb.:	bs	02.10.2025
Ges.:	bs	02.10.2025
Gepr.:	hr	02.10.2025

Format: ISO A0 Maßstab: 1:50

Aufgestellt
Berlin, den KRP Architektur GmbH

Ausführungsplanung

Plan-Nr.: RAD_AP_SN_E_G_a

RAD_AP_SN_EN_SC.vwx

KRP

Türliste

RAD – Neubau Hort Oberlößnitz, Augustusweg 62a, 01445 Radebeul

Stand: 06.08.2026; anpassungen 27.08.26 — Intern

Nummer	Ebene	Raum	Außen-/Innentür	Türart	Flügel	Glasauschnitt: Oberlicht	Glasauschnitt: Glasausschnitt	Glasauschnitt: Seitenlicht	Rohbaumaße: Breite	Rohbaumaße: Höhe ab OKFF	Fläche [m²]	Wandtyp: Wandtyp	Wandtyp: Wandbreite	Aufschlag	Zarge: Art	Zarge: Material	Zarge: Oberfläche	Türblatt: Material	Türblatt: Oberfläche	Türblatt: Unterschnitt	Anforderungen: Fingerklemmschutz Nebenschließkante u. Gegenbandseite	Anforderungen: Brandschutz-klasse	Anforderungen: Einbruch-schutz	Anforderungen: Schallschutz Rw	Anforderungen: Boden-schwelle	Anforderungen: Wärme-/ Sonnen-schutz	Bedienung: manuel (m)/ elek. angeschlossen (e) / automatiktür (a)	Bedienung: OTS	Bedienung: Feststell-funktion	Bedienung: Schloss	Bedienung: Drücker-garnitur	Bedienung: Modell/ Material	Bedienung: Höhe Drücker-garnitur (m)	Bedienung: Rosette	Bemerkung
Erdgeschoss			38,00								134,91																									
T-00-01	EG	00.52 Garderobe/ Foyer	IT	DF	2-flgl.	ja	-	-	2,51	2,500	6,28	Festverglasug	-	DIN R, nach außen	Blockzarge	Aluminium	Beschichtet, Eisenglimmer, DB703	VSG, Glas	mit Sicht-markierung	-	ja	-	-	-	Barrierefrei 0cm, Magnet-Null-schwellen	-	m	ja	Türfest-steller, Boden, manuell	Blindzylinder	Klinke/ Stoßgriff	Edelstahl, matt, U-Form, Griffstange d=40mm, Edelstahl, h=ca. 2,40m, befestiung auf Rahmen	1,05	rund flächenbündig Edelstahl	Türanlage Windfang; b ges.=8,83m; h ges.=3,50m Festverglasung, Paneel siehe DT06
T-00-02	EG	00.52 Garderobe/ Foyer	IT	DF	1-flg.	ja	-	-	1,05	2,500	2,63	Festverglasug	-	DIN L, nach außen	Blockzarge	Aluminium	Beschichtet, Eisenglimmer, DB703	VSG Glas	mit Sicht-markierung	-	ja	-	-	-	Barrierefrei 0cm, Magnet-Null-schwellen	-	a	-	-	Blindzylinder	Klinke/ Stoßgriff	Edelstahl, matt, U-Form, Griffstange d=40mm, Edelstahl, h=ca. 2,40m, befestiung auf Rahmen	0,85	rund flächenbündig Edelstahl	Türanlage Windfang; b ges.=8,83m; h ges.=3,50m Festverglasung, Paneel siehe DT06
T-00-03	EG	00.54 Windfang	AT, (Eingang)	DF	1-flg.	ja	-	-	1,05	2,500	2,63	Festverglasug	-	DIN R, nach außen	Blockzarge	Aluminium	Beschichtet, Eisenglimmer, DB703	VSG Glas	mit Sicht-/ Vogelschutz-markierung	-	ja	-	-	-	Barrierefrei 0cm, Magnet-Null-schwellen	WSG, ≤1,0 W/m²k SSG, g=0,37	a	-	-	Vorgerichtet PZ, mit iLOQ, Zeitschaltung, Nottaster	Klinke/ Stoßgriff,	Edelstahl, matt, U-Form, Griffstange d=40mm, Edelstahl, h=ca. 2,40m, befestiung auf Rahmen	0,85	rund flächenbündig Edelstahl	Außentür, Türanlage Fassade, barriere fr. Tür b ges.=11,53m; h ges.=3,50m, Festverglasung, Paneel siehe DT06
T-00-04	EG	00.54 Windfang	AT, (Eingang)	DF	2-flg.	ja	-	-	2,51	2,500	6,28	Festverglasug	-	DIN R, nach außen	Blockzarge	Aluminium	Beschichtet, Eisenglimmer, DB703	VSG Glas	mit Sicht-/ Vogelschutz-markierung	-	ja	-	-	-	Barrierefrei 0cm, Magnet-Null-schwellen	WSG, ≤1,0 W/m²k SSG, g=0,38	m	ja	Türfest-steller, Boden, manuell	Vorgerichtet PZ, mit iLOQ, Zeitschaltung, Nottaster, Schnapper"	Klinke/ Stoßgrif,	Edelstahl, matt, U-Form, Griffstange d=40mm, Edelstahl, h=ca. 2,40m, befestiung auf Rahmen	1,05	rund flächenbündig Edelstahl	Außentür, Türanlage Fassade, barriere fr. Tür b ges.=11,53m; h ges.=3,50m, Festverglasung, Paneel siehe DT06
T-00-05	EG	00.53 Flur	IT	DF	1-flg.	-	-	ja	1,77	2,135	3,78	MW	0,20	DIN R	Blockzarge	Aluminium	Beschichtet, Eisenglimmer, DB703	VSG Glas	mit Sicht-markierung	-	ja	T30/ RS	-	-		-	m	ja		vorgerichtet PZ	Klinke/ Knauf Pankibeschl., Amokriegel	Edelstahl, matt, U-Form	1,05	rund flächenbündig Edelstahl	Tür zu "Bürotrakt"
T-00-06	EG	00.09 Büro Leitung	IT	DF	1-flg.	-	ja	-	1,01	2,135	2,16	MW	0,20	DIN L	Umfassungs-zarge	Holz	-	Röhrenspan	Eiche furniert, gewachst	-	-		-	-		-	m	-	-	vorgerichtet PZ	Klinke/ Knauf	Edelstahl, matt, U-Form	1,05	rund flächenbündig Edelstahl	
T-00-07	EG	00.08 Kranken-zimmer	IT	DF	1-flg.	-	ja	-	1,01	2,135	2,16	GK	0,15	DIN L	Umfassungs-zarge	Holz	-	Röhrenspan	Eiche furniert, gewachst	-	-	-	-	-		-	m	-	-	vorgerichtet PZ	Klinke/ Knauf	Edelstahl, matt, U-Form	1,05	rund flächenbündig Edelstahl	
T-00-08	EG	00.08 Kranken-zimmer	IT	DF	1-flg.	-	ja	-	1,01	2,135	2,16	MW	0,20	DIN R	Umfassungs-zarge	Holz	-	Röhrenspan	Eiche furniert, gewachst	-		-	-	-		-	m	-	-	vorgerichtet PZ	Klinke/ Klinke	Edelstahl, matt, U-Form	1,05	rund flächenbündig Edelstahl	
T-00-09	nicht vergeben																											-	-						
T-00-10	EG	00.07 Personal-raum	IT	DF	1-flg.	-	ja	-	1,01	2,135	2,16	MW	0,20	DIN L	Umfassungs-zarge	Holz	-	Röhrenspan	Eiche furniert, gewachst	-	-	-	-	-		-	m	-	-	Blindzylinder	Klinke/ Klinke	Edelstahl, matt, U-Form	1,05	rund flächenbündig Edelstahl	
T-00-11	EG	00.07.1 Personal-garderobe	IT	DF	1-flg.	-	-	-	1,01	2,135	2,16	MW	0,20	DIN R	Umfassungs-zarge	Holz	-	Röhrenspan	Eiche furniert, gewachst	-	-	-	-	-		-	m	-	-	vorgerichtet PZ	Klinke/ Knauf Pankibeschl., Amokriegel	Edelstahl, matt, U-Form	1,05	rund flächenbündig Edelstahl	
T-00-12	EG	00.06 PUMI	IT	DF	1-flg.	-	-	-	1,01	2,135	2,16	MW	0,20	DIN L	Umfassungs-zarge	Holz	-	Röhrenspan	Eiche furniert, gewachst	-	-	-	-	-		-	m	-	-	vorgerichtet PZ	Klinke/ Knauf	Edelstahl, matt, U-Form	1,05	rund flächenbündig Edelstahl	
T-00-13	EG	00.06.1 Schmutz-/ Wäsche-raum	IT	DF	1-flg.	-	-	-	1,01	2,135	2,16	GK	0,15	DIN L	Umfassungs-zarge	Holz	-	Röhrenspan	Eiche furniert, gewachst	-	-	-	-	-		-	m	-	-	Blindzylinder	Klinke/ Klinke	Edelstahl, matt, U-Form	1,05	rund flächenbündig Edelstahl	
T-00-14	EG	00.05 WC (H)	IT	DF	1-flg.	-	-	-	0,885	2,135	1,89	MW	0,20	DIN L	Umfassungs-zarge	Holz	-	Röhrenspan	Eiche furniert, gewachst	ja; gem. TGA	-	-	-	-		-	m	-	-	vorgerichtet PZ	Klinke/ Klinke - WC-Rosette	Edelstahl, matt, U-Form	1,05	rund flächenbündig Edelstahl	
T-00-15	EG	00.04 WC (D)	IT	DF	1-flg.	-	-	-	0,885	2,135	1,89	MW	0,20	DIN R	Umfassungs-zarge	Holz	-	Röhrenspan	Eiche furniert, gewachst	ja; gem. TGA	-	-	-	-		-	m	-	-	vorgerichtet PZ	Klinke/ Klinke - WC-Rosette	Edelstahl, matt, U-Form	1,05	rund flächenbündig Edelstahl	
T-00-16	EG	00.03.1 WC Kinder (B)	IT	DF	1-flg.	-	-	-	1,01	2,135	2,16	GK	0,125	DIN R	Umfassungs-zarge	Holz	-	Röhrenspan	Eiche furniert, gewachst	-	ja	-	-	-		-	m	-	-	vorgerichtet PZ	Klinke/ Klinke - WC-Rosette	Edelstahl, matt, U-Form	0,85	rund flächenbündig Edelstahl	
T-00-17	EG	00.03 Vorraum WC Kinder (M)	IT	DF	1-flg.	-	-	-	1,01	2,135	2,16	MW	0,20	DIN L	Umfassungs-zarge	Holz	-	Röhrenspan	Eiche furniert, gewachst	-	ja	-	-	-		-	m	-	-	vorgerichtet PZ	Klinke/ Klinke	Edelstahl, matt, U-Form	0,85	rund flächenbündig Edelstahl	
T-00-18	EG	00.02 Vorraum WC Kinder (J)	IT	DF	1-flg.	-	-	-	1,01	2,135	2,16	MW	0,20	DIN R	Umfassungs-zarge	Holz	-	Röhrenspan	Eiche furniert, gewachst	-	ja	-	-	-		-	m	-	-	vorgerichtet PZ	Klinke/ Klinke	Edelstahl, matt, U-Form	0,85	rund flächenbündig Edelstahl	
T-00-19	EG	00.02.1 WC Kinder (B)	IT	DF	1-flg.	-	-	-	1,01	2,135	2,16	GK	0,125	DIN L	Umfassungs-zarge	Holz	-	Röhrenspan	Eiche furniert, gewachst	-	ja	-	-	-		-	m	-	-	vorgerichtet PZ	Klinke/ Klinke,WC-Rosette	Edelstahl, matt, U-Form	0,85	rund flächenbündig Edelstahl	
T-00-20	EG	00.01.1 SiBel	IT	DF	1-flg.	-	-	-	1,01	2,135	2,16	GK	0,15	DIN R	Umfassungs-zarge	Holz	-	Röhrenspan	Eiche furniert, gewachst	-	-	T30	-	-		-	m	-	-	vorgerichtet PZ	Kinke/ Klinke	Edelstahl, matt, U-Form	1,05	rund flächenbündig Edelstahl	
T-00-21	EG	00.01 Technik	IT	DF	1-flg.	-	-	-	1,01	2,135	2,16	MW	0,20	DIN L	Umfassungs-zarge	Holz	-	Röhrenspan	Eiche furniert, gewachst	-	-	T30, RS	-	-		-	m	ja	-	vorgerichtet PZ	Klinke/ Knauf	Edelstahl, matt, U-Form	1,05	rund flächenbündig Edelstahl	
T-00-22	EG	00.50 Treppen-haus 01	IT	DF	1-flg.	ja	-	ja	3,00	2,95	8,85	MW	0,20	DIN R	Blockzarge	Holz	Beschichtet, Eisenglimmer, DB703	VSG Glas	mit Sicht-markierung	-	ja	T30, RS	-	-		-	m	ja	-	Blindzylinder	Klinke/ Klinke	Edelstahl, matt, U-Form	1,05	rund flächenbündig Edelstahl	Aufteilung Türen/ Festverglaslung siehe DT30-35
T-00-23	EG	00.19 Stuhllager	IT	DF	1-flg.	-	-	-	1,01	2,135	2,16	MW	0,20	DIN L	Umfassungs-zarge	Holz	-	Röhrenspan	Eiche furniert, gewachst	-	-	-	-	-		-	m	-	-	vorgerichtet PZ	Kinke/ Klinke	Edelstahl, matt, U-Form	1,05	rund flächenbündig Edelstahl	
T-00-24	EG	00.18 Abstellraum	IT	DF	1-flg.	-	-	-	1,01	2,135	2,16	MW	0,20	DIN R	Umfassungs-zarge	Holz	-	Röhrenspan	Eiche furniert, gewachst	-	-	-	-	-		-	m	-	-	vorgerichtet PZ	Kinke/ Klinke	Edelstahl, matt, U-Form	1,05	rund flächenbündig Edelstahl	
T-00-25	EG	00.17 Abstellraum	IT	DF	1-flg.	-	-	-	1,01	2,135	2,16	GK	0,15	DIN R	Umfassungs-zarge	Holz	-	Röhrenspan	Eiche furniert, gewachst	-	-	-	-	-		-	m	-	-	vorgerichtet PZ	Klinke/ Knauf Pankibeschl., Amokriegel	Edelstahl, matt, U-Form	1,05	rund flächenbündig Edelstahl	
T-00-26	EG	00.51 Treppen-haus 02	AT	DF	1-flg.	-	-	-	1,30	2,210	2,87	StB	0,25	DIN L, nach außen	Blockzarge	Aluminium	Beschichtet, Eisenglimmer, DB703	Aluminium, Paneel, gedämmt	Naturstein-fassade	-	-	-	-	-	Standard Barrierefrei ≤ 2,0cm	≤1,4 W/m²k	m	-	-	Vorgerichtet PZ, mit iLOQ	Klinke/ Klinke	Edelstahl, matt, U-Form	1,05	rund flächenbündig Edelstahl	Außentür TRH "Tapetentür" mit Natursteinoberfläche
T-00-27	EG	00.51 Treppen-haus 02	IT	DF	1-flg.	ja	-	ja	3,00	2,95	8,85	MW	0,20	DIN R	Blockzarge	Holz	Beschichtet, Eisenglimmer, DB703	VSG Glas	mit Sicht-markierung	-	ja	T30, RS	-	-		-	m	ja		Blindzylinder	Klinke/ Klinke	Edelstahl, matt, U-Form	0,85	rund flächenbündig Edelstahl	Aufteilung Türen/ Festverglaslung siehe DT30-35
T-00-28	EG	00.15 Kinderküche/ Speiseraum	IT	DF	2-flg.	ja	-	ja	4,10	2,95	12,10	MW	0,20	DIN L	Blockzarge	Holz	Beschichtet, Eisenglimmer, DB703	VSG Glas	mit Sicht-markierung	-	ja	-	-	-		-	m	-	-	vorgerichtet PZ	Klinke/ Klinke	Edelstahl, matt, U-Form	1,05	rund flächenbündig Edelstahl	Aufteilung Türen/ Festverglaslung siehe DT30-35
T-00-29	EG	00.14 Spülraum	IT	DF	1-flg.	-	-	-	1,01	2,135	2,16	MW	0,20	DIN R	Umfassungs-zarge	Holz	-	Röhrenspan	Eiche furniert, gewachst	-	-	-	-	-		-	m	-	-	vorgerichtet PZ	Klinke/ Knauf (zum Flur)	Edelstahl, matt, U-Form	1,05	rund flächenbündig Edelstahl	
T-00-30	EG	00.12 Ausgabe-küche	IT	DF	1-flg.	-	-	-	1,01	2,135	2,16	MW	0,20	DIN L	Umfassungs-zarge	Holz	-	Röhrenspan	Eiche furniert, gewachst	-	-	-	-	-		-	m	-	-	vorgerichtet PZ	Kinke/ Klinke	Edelstahl, matt, U-Form	1,05	rund flächenbündig Edelstahl	
T-00-31	EG	00.13.4 Abstellraum	IT	DF	1-flg.	-	-	-	1,01	2,135	2,16	MW	0,20	DIN R	Umfassungs-zarge	Holz	-	Röhrenspan	Eiche furniert, gewachst	-	-	-	-	-		-	m	-	-	vorgerichtet PZ	Kinke/ Klinke	Edelstahl, matt, U-Form	1,05	rund flächenbündig Edelstahl	
T-00-32	EG	00.13.3 WC (KP)	IT	DF	1-flg.	-	-	-	1,01	2,135	2,16	GK	0,125	DIN L	Umfassungs-zarge	Holz	-	Röhrenspan	Eiche furniert, gewachst	ja; gem. TGA	-	-	-	-		-	m	-	-	vorgerichtet PZ	Klinke/ Klinke - WC-Rosette	Edelstahl, matt, U-Form	1,05	rund flächenbündig Edelstahl	
T-00-33	EG	00.13.2 Umkleide (KP)	IT	DF	1-flg.	-	-	-	1,01	2,135	2,16	GK	0,125	DIN R	Umfassungs-zarge	Holz	-	Röhrenspan	Eiche furniert, gewachst	-	-	-	-	-		-	m	-	-	vorgerichtet PZ	Kinke/ Klinke	Edelstahl, matt, U-Form	1,05	rund flächenbündig Edelstahl	
T-00-34	EG	00.13.1 Flur	IT	DF	1-flg.	-	-	-	1,01	2,135	2,16	MW	0,20	DIN L	Umfassungs-zarge	Holz	-	Röhrenspan	Eiche furniert, gewachst	-	-	-	-	-		-	m	-	-	vorgerichtet PZ	Kinke/ Klinke	Edelstahl, matt, U-Form	1,05	rund flächenbündig Edelstahl	
T-00-35	EG	00.13 Aufwärm-küche	AT	DF	1-flg.	-	-	-	1,10	2,800	3,08	StB	0,51	DIN R, nach außen	Umfassungs-zarge	Aluminium	Beschichtet, Eisenglimmer, DB703	Aluminium-paneel gedämmt	Beschichtet, Eisenglimmer, DB703	-	-	-	-	-	Standard Barrierefrei ≤ 2,0cm	Tür:1,4 W/m²k; OL: WSG, ≤1,0 W/m²k SSG, g=0,37	m	-	-	Vorgerichtet PZ, mit iLOQ	Klinke/ Knauf	Edelstahl, matt, U-Form	1,05	rund flächenbündig Edelstahl	Außentür mit Oberlicht, Anlieferung; Türhöhe: 2,135m; OL h=0,665m
T-00-36	EG	00.12 Ausgabe-küche	IT	DF	1-flg.	-	-	-	1,01	2,135	2,16	MW	0,20	DIN R	Umfassungs-zarge	Holz	-	Röhrenspan	Eiche furniert, gewachst	-	-	-	-	-		-	m	-	-	vorgerichtet PZ	Klinke/ Knauf (zum Speiseraum)	Edelstahl, matt, U-Form	1,05	rund flächenbündig Edelstahl	
T-00-37	EG	00.11 Speiseraum	IT	DF	2-flg.	ja	-	ja	4,10	2,70	11,07	MW	0,20	DIN L	Blockzarge	Aluminium	Beschichtet, Eisenglimmer, DB703	VSG Glas	mit Sicht-markierung	-	ja	-	-	-		-	m	-	-	vorgerichtet PZ	Klinke/ Klinke	Edelstahl, matt, U-Form	1,05	rund flächenbündig Edelstahl	Aufteilung Türen/ Festverglaslung siehe DT30-35
T-00-38	EG	00.20 Müllraum	AT	DF	2-flg.	-	-	-	1,60	2,135	3,42	MW	0,175	DIN L, nach außen	Blockzarge	Aluminium	Beschichtet, Eisenglimmer, DB703	Aluminium Lamellen ges. Türflügel	Beschichtet, Eisenglimmer, DB703	-	-	-	-	-	Standard Barrierefrei ≤ 2,0cm	-	m	-	-	Vorgerichtet PZ, mit iLOQ	Klinke/ Knauf	Edelstahl, matt, U-Form	1,05	rund flächenbündig Edelstahl	Müllraumtür mit Natursteinoberfläche, Gangfl. b=1,05m Standfl. B=0,55m
T-01-39	nicht vergeben																																		
T-00-40	EG	00.52 Garderobe/ Foyer	IT	DF	1-flg	ja	-	ja	3,60	2,70	9,72	MW	0,30	DIN R	Blockzarge	Aluminium	Beschichtet, Eisenglimmer, DB703	VSG Glas	mit Sicht-markierung	-	ja	-	-	-		-	m	-	-	Blindzylinder	Klinke/ Klinke	Edelstahl, matt, U-Form	1,05	rund flächenbündig Edelstahl	Aufteilung Türen/ Festverglaslung siehe DT30-35
T-01-41	nicht vergeben																																		

KRP

Türliste

RAD – Neubau Hort Oberlößnitz, Augustusweg 62a, 01445 Radebeul

Stand: 06.08.2026; anpassungen 27.08.26 — Intern

Nummer	Ebene	Raum	Außen-/Innentür	Türart	Flügel	Glasauschnitt			Rohbaumaße		Fläche [m²]	Wandtyp		Aufschlag	Zarge			Türblatt			Anforderungen						Bedienung							Bemerkung
						Oberlicht	Glas-ausschnitt	Seitenlicht	Breite	Höhe ab OKFF		Wandtyp	Wandbreite		Art	Material	Oberfläche	Material	Oberfläche	Unterschnitt	Fingerklemmschutz Nebenschließkante u. Gegenbandseite	Brandschutz-klasse	Einbruch-schutz	Schallschutz Rw	Boden-schwelle	Wärme-/ Sonnen-schutz	manuel (m)/ elek. angeschlossen (e) / automatiktür (a)	OTS	Feststell-funktion	Schloss	Drücker-garnitur	Modell/ Material	Höhe Drücker-garnitur (m)	Rosette	
Obergeschoss			38,00								124,42																							
T-01-42	OG	00.50 Treppen-haus 01	AT	DF	1-flg.	ja	-	ja	2,50	2,65	6,63	DZ	0,425	DIN L nac außen	Blockzarge	Holz	Beschichtet, Eisenglimmer, DB703	VSG Glas	mit Sicht-/ Vogelschutz-markierung	-	ja	-	-	-	Barrierefrei 0cm, Magnet-Null-schwellen	WSG, ≤1,0 W/m²k SSG, g=0,37	m	ja	Türfest-steller, Boden, manuell	Vorgerichtet PZ, mit iLOQ, Zeitschaltung, Nottaster	Klinke/ Stoßgriff, Panikbeschlag	Edelstahl, matt, U-Form	0,85	rund flächenbündig Edelstahl	Außentür TRH OG
T-01-43	OG	01.10 Vorraum WC Kinder (M)	IT	DF	1-flg.	-	-	-	1,01	2,135	2,16	MW	0,20	DIN L	Umfassungs-zarge	Holz	-	Röhrenspan	Eiche furniert, gewachst	-	ja	-	-	-		-	m	-	-	vorgerichtet PZ	Klinke/ Klinke	Edelstahl, matt, U-Form	1,05	rund flächenbündig Edelstahl	
T-01-44	OG	01.09 Vorraum WC Kinder (J)	IT	DF	1-flg.	-	-	-	1,01	2,135	2,16	MW	0,20	DIN R	Umfassungs-zarge	Holz	-	Röhrenspan	Eiche furniert, gewachst	-	ja	-	-	-		-	m	-	-	vorgerichtet PZ	Klinke/ Klinke	Edelstahl, matt, U-Form	1,05	rund flächenbündig Edelstahl	
T-01-45	OG	01.08 WC Personal	IT	DF	1-flg.	-	-	-	1,01	2,135	2,16	GK	0,15	DIN R	Umfassungs-zarge	Holz	-	Röhrenspan	Eiche furniert, gewachst	-	-	-	-	-		-	m	-	-	vorgerichtet PZ	Klinke/ Knauf, WC-Rosette	Edelstahl, matt, U-Form	1,05	rund flächenbündig Edelstahl	
T-01-46	OG	01.07 Abstellraum	IT	DF	1-flg.	-	-	-	1,01	2,135	2,16	GK	0,15	DIN R	Umfassungs-zarge	Holz	-	Röhrenspan	Eiche furniert, gewachst	-	-	-	-	-		-	m	-	-	vorgerichtet PZ	Klinke/ Knauf	Edelstahl, matt, U-Form	1,05	rund flächenbündig Edelstahl	
T-01-47	OG	01.06 Atelier	IT	DF	1-flg.	-	-	-	1,01	2,135	2,16	GK	0,225	DIN R	Umfassungs-zarge	Holz	-	Röhrenspan	Eiche furniert, gewachst	-	ja	-	-	-		-	m	-	-	vorgerichtet PZ	Klinke/ Klinke	Edelstahl, matt, U-Form	1,05	rund flächenbündig Edelstahl	
T-01-48	OG	01.05 Bauzimmer	IT	DF	1-flg.	-	-	ja	1,76	2,135	3,76	GK	0,225	DIN R	Blockzarge	Holz	-	VSG Glas	mit Sicht-markierung	-	ja	-	-	-		-	m	-	-	vorgerichtet PZ	Klinke/ Klinke, Pankibeschl.	Edelstahl, matt, U-Form	1,05	rund flächenbündig Edelstahl	Holz/Glastür mit Seitenlicht
T-01-49	OG	01.05 Bauzimmer	IT	DF	1-flg.	-	ja	-	1,01	2,135	2,16	GK	0,225	DIN L	Umfassungs-zarge	Holz	-	Röhrenspan	Eiche furniert, gewachst	-	ja	-	-	-		-	m	-	-	vorgerichtet PZ	Klinke/ Klinke	Edelstahl, matt, U-Form	1,05	rund flächenbündig Edelstahl	
T-01-50	OG	01.52.a Raum zur freien Gestaltung	IT	DF	1-flg.	ja	ja	ja	5,275	3,02	15,93	Festverglas-ung/ GK	0,225	DIN R	Blockzarge	Holz	-	VSG Glas	mit Sicht-markierung	-	ja	-	-	-		-	m	-	-	vorgerichtet PZ	Klinke/ Klinke	Edelstahl, matt, U-Form	1,05	rund flächenbündig Edelstahl	Glas/Glaswand, siehe DT41
T-01-51	OG	01.04 Hausauf-gabenraum	IT	DF	1-flg.	-	-	ja	1,76	2,135	3,76	GK	0,225	DIN L	Blockzarge	Holz	-	VSG Glas	mit Sicht-markierung	-	ja	-	-	-		-	m	-	-	vorgerichtet PZ	Klinke/ Klinke Pankibeschl., Amokriegel	Edelstahl, matt, U-Form	1,05	rund flächenbündig Edelstahl	Holz/Glastür mit Seitenlicht
T-01-52	OG	01.03 Medien-zimmer	IT	DF	1-flg.	-	-	-	1,01	2,135	2,16	GK	0,225	DIN L	Umfassungs-zarge	Holz	-	Röhrenspan	Eiche furniert, gewachst	-	ja	-	-	-		-	m	-	-	vorgerichtet PZ	Klinke/ Klinke	Edelstahl, matt, U-Form	1,05	rund flächenbündig Edelstahl	
T-01-53	OG	01.03 Medien-zimmer	IT	DF	1-flg.	-	ja	-	1,01	2,135	2,16	GK	0,15	DIN L	Umfassungs-zarge	Holz	-	Röhrenspan	Eiche furniert, gewachst	-	ja	-	-	-		-	m	-	-	vorgerichtet PZ	Klinke/ Klinke Pankibeschl., Amokriegel	Edelstahl, matt, U-Form	1,05	rund flächenbündig Edelstahl	
T-01-54	OG	01.02 Lesezimmer	IT	DF	1-flg.	-	-	ja	1,01	2,135	2,16	GK	0,15	DIN L	Umfassungs-zarge	Holz	-	Röhrenspan	Eiche furniert, gewachst	-	ja	-	-	-		-	m	-	-	vorgerichtet PZ	Klinke/ Klinke	Edelstahl, matt, U-Form	1,05	rund flächenbündig Edelstahl	
T-01-55	OG	01.02 Lesezimmer	IT	DF	1-flg.	-	-	-	1,01	2,135	2,16	GK	0,225	DIN L	Umfassungs-zarge	Holz	-	Röhrenspan	Eiche furniert, gewachst	-	ja	-	-	-		-	m	-	-	vorgerichtet PZ	Klinke/ Klinke	Edelstahl, matt, U-Form	1,05	rund flächenbündig Edelstahl	
T-01-56	OG	01.01 Ruheraum	IT	DF	1-flg.	-	-	ja	1,01	2,135	2,16	GK	0,15	DIN L	Umfassungs-zarge	Holz	-	Röhrenspan	Eiche furniert, gewachst	-	ja	-	-	-		-	m	-	-	vorgerichtet PZ	Klinke/ Klinke Pankibeschl., Amokriegel	Edelstahl, matt, U-Form	1,05	rund flächenbündig Edelstahl	
T-01-57	OG	01.01 Ruheraum	IT	DF	1-flg.	-	-	-	1,01	2,135	2,16	GK	0,225	DIN L	Umfassungs-zarge	Holz	-	Röhrenspan	Eiche furniert, gewachst	-	ja	-	-	-		-	m	-	-	vorgerichtet PZ	Klinke/ Klinke Pankibeschl., Amokriegel	Edelstahl, matt, U-Form	1,05	rund flächenbündig Edelstahl	
T-01-58	OG	01.50 Treppen-haus 01	IT	DF	1-flg.	ja	-	ja	1,76	2,35	4,14	MW	0,20	DIN L	Blockzarge	Aluminium	Beschichtet, Eisenglimmer, DB703	VSG Glas	mit Sicht-markierung	-	ja	-	-	-		-	m	-	-	Blindzylinder	Klinke/ Klinke	Edelstahl, matt, U-Form	1,05	rund flächenbündig Edelstahl	Innentür Flur/ TRH
T-01-59	OG	01.50 Treppen-haus 02	IT	DF	1-flg.	ja	-	ja	1,76	2,35	4,14	MW	0,20	DIN R	Blockzarge	Aluminium	Beschichtet, Eisenglimmer, DB703	VSG Glas	mit Sicht-markierung	-	ja	T30, RS	-	-		-	m	ja	-	Blindzylinder	Klinke/ Klinke	Edelstahl, matt, U-Form	1,05	rund flächenbündig Edelstahl	Innentür Flur/ TRH
T-01-60	OG	01.25 Ruheraum	IT	DF	1-flg.	-	-	-	1,01	2,135	2,16	GK	0,225	DIN L	Umfassungs-zarge	Holz	-	Röhrenspan	Eiche furniert, gewachst	-	ja	-	-	-		-	m	-	-	vorgerichtet PZ	Klinke/ Klinke	Edelstahl, matt, U-Form	1,05	rund flächenbündig Edelstahl	
T-01-61	OG	01.24 Theater-/ Rollenspiel-zimmer	IT	DF	1-flg.	-	-	-	1,01	2,135	2,16	GK	0,225	DIN L	Umfassungs-zarge	Holz	-	Röhrenspan	Eiche furniert, gewachst	-	ja	-	-	-		-	m	-	-	vorgerichtet PZ	Klinke/ Klinke	Edelstahl, matt, U-Form	1,05	rund flächenbündig Edelstahl	
T-01-62	OG	01.51 Treppen-haus 02	IT	DF	1-flg.	ja	-	ja	1,76	2,35	4,14	MW	0,20	DIN L	Blockzarge	Aluminium	Beschichtet, Eisenglimmer, DB703	VSG Glas	mit Sicht-markierung	-	ja	-	-	-		-	m	-	-	Blindzylinder	Klinke/ Klinke	Edelstahl, matt, U-Form	1,05	rund flächenbündig Edelstahl	Innentür Flur/ TRH
T-01-63	OG	01.51 Treppen-haus 03	IT	DF	1-flg.	ja	-	ja	1,76	2,35	4,14	MW	0,20	DIN R	Blockzarge	Aluminium	Beschichtet, Eisenglimmer, DB703	VSG Glas	mit Sicht-markierung	-	ja	T30, RS	-	-		-	m	ja	-	Blindzylinder	Klinke/ Klinke	Edelstahl, matt, U-Form	0,85	rund flächenbündig Edelstahl	Innentür Flur/ TRH
T-01-64	OG	01.23 WC Personal (B)	IT	DF	1-flg.	-	-	-	1,01	2,135	2,16	GK	0,225	DIN R	Umfassungs-zarge	Holz	-	Röhrenspan	Eiche furniert, gewachst	-	-	-	-	-		-	m	-	-	vorgerichtet PZ	Klinke/ Klinke, WC-Rosette	Edelstahl, matt, U-Form	0,85	rund flächenbündig Edelstahl	
T-01-65	OG	01.22 Teeküche	IT	DF	1-flg.	-	-	-	1,01	2,135	2,16	GK	1,225	DIN L	Umfassungs-zarge	Holz	-	Röhrenspan	Eiche furniert, gewachst	-	-	-	-	-		-	m	-	-	vorgerichtet PZ	Klinke/ Knauf Pankibeschl., Amokriegel	Edelstahl, matt, U-Form	1,05	rund flächenbündig Edelstahl	
T-01-66	OG	01.21 Ruheraum	IT	DF	1-flg.	-	-	-	1,01	2,135	2,16	GK	2,225	DIN L	Umfassungs-zarge	Holz	-	Röhrenspan	Eiche furniert, gewachst	-	ja	-	-	-		-	m	-	-	vorgerichtet PZ	Klinke/ Klinke Pankibeschl., Amokriegel	Edelstahl, matt, U-Form	1,05	rund flächenbündig Edelstahl	
T-01-67	OG	01.21 Ruheraum	IT	DF	1-flg.	-	-	ja	1,01	2,135	2,16	GK	0,15	DIN R	Umfassungs-zarge	Holz	-	Röhrenspan	Eiche furniert, gewachst	-	ja	-	-	-		-	m	-	-	vorgerichtet PZ	Klinke/ Klinke	Edelstahl, matt, U-Form	1,05	rund flächenbündig Edelstahl	
T-01-68	OG	01.20 Lesezimmer	IT	DF	1-flg.	-	-	-	1,01	2,135	2,16	GK	0,225	DIN L	Umfassungs-zarge	Holz	-	Röhrenspan	Eiche furniert, gewachst	-	ja	-	-	-		-	m	-	-	vorgerichtet PZ	Klinke/ Klinke Pankibeschl., Amokriegel	Edelstahl, matt, U-Form	1,05	rund flächenbündig Edelstahl	
T-01-69	OG	01.20 Lesezimmer	IT	DF	1-flg.	-	-	ja	1,01	2,135	2,16	GK	0,15	DIN R	Umfassungs-zarge	Holz	-	Röhrenspan	Eiche furniert, gewachst	-	ja	-	-	-		-	m	-	-	vorgerichtet PZ	Klinke/ Klinke Pankibeschl., Amokriegel	Edelstahl, matt, U-Form	1,05	rund flächenbündig Edelstahl	
T-01-70	OG	01.19 Atelier	IT	DF	1-flg.	-	-	-	1,125	2,135	2,40	GK/ Stütze Stb.	0,225	DIN R	Umfassungs-zarge	Holz	-	Röhrenspan	Eiche furniert, gewachst	-	ja	-	-	-		-	m	-	-	vorgerichtet PZ	Klinke/ Klinke, Pankibeschl.	Edelstahl, matt, U-Form	1,05	rund flächenbündig Edelstahl	
T-01-71	OG	01.18 Bauzimmer	IT	DF	1-flg.	-	-	ja	1,76	2,135	3,76	GK	0,225	DIN R	Blockzarge	Holz	-	VSG Glas	mit Sicht-markierung	-	ja	-	-	-		-	m	-	-	vorgerichtet PZ	Klinke/ Klinke	Edelstahl, matt, U-Form	1,05	rund flächenbündig Edelstahl	Holz/Glastür mit Seitenlicht
T-01-72	OG	01.17 Kinder-werkstatt	IT	DF	1-flg.	-	-	-	1,01	2,135	2,16	GK/ Stütze Stb.	0,225	DIN L	Umfassungs-zarge	Holz	-	Röhrenspan	Eiche furniert, gewachst	-	ja	-	-	-		-	m	-	-	vorgerichtet PZ	Klinke/ Klinke	Edelstahl, matt, U-Form	1,05	rund flächenbündig Edelstahl	
T-01-73	OG	01.17 Kinder-werkstatt	IT	DF	1-flg.	ja, opak/ Paneel	-	ja/ Festverglas-ung	4,08	2,135	8,71	GK/ Stütze Stb.	0,20	DIN R	Blockzarge	Holz	-	Röhrenspan	Eiche furniert, gewachst	-	ja	-	-	-		-	m	-	-	vorgerichtet PZ	Klinke/ Knauf	Edelstahl, matt, U-Form	1,05	rund flächenbündig Edelstahl	Glaswand mit Tür siehe DT40
T-01-74	OG	01.16 Hausmeister	IT	DF	1-flg.	-	-	-	1,01	2,135	2,16	GK	0,15	DIN R	Umfassungs-zarge	Holz	-	Röhrenspan	Eiche furniert, gewachst	-	-	-	-	-		-	m	-	-	vorgerichtet PZ	Klinke/ Knauf	Edelstahl, matt, U-Form	1,05	rund flächenbündig Edelstahl	
T-01-75	OG	01.51 Treppen-haus 02	AT	DF	1-flg.	ja	-	ja	2,5	2,65	6,63	DZ	0,425	DIN L, nach außen	Blockzarge	Aluminium	Beschichtet, Eisenglimmer, DB703	VSG Glas	mit Sicht-/ Vogelschutz-markierung	-	ja	-	-	-	Barrierefrei 0cm, Magnet-Null-schwellen	WSG, ≤1,0 W/m²k SSG, g=0,37	m	ja	Türfest-steller, Boden, manuell	Vorgerichtet PZ, mit iLOQ, Zeitschaltung, Nottaster	Klinke/ Stoßgriff, Panikbeschlag	Edelstahl, matt, U-Form	0,85	rund flächenbündig Edelstahl	Außentür TRH OG
T-01-76	OG	01.14 Reinigungs-geräte	IT	DF	1-flg.	-	-	-	1,01	2,135	2,16	GK	0,15	DIN R	Umfassungs-zarge	Holz	-	Röhrenspan	Eiche furniert, gewachst	-	-	-	-	-		-	m	-	-	vorgerichtet PZ	Klinke/ Knauf	Edelstahl, matt, U-Form	1,05	rund flächenbündig Edelstahl	
T-01-77	OG	01.13 Experimen-tierzimmer	IT	DF	1-flg.	-	-	-	1,01	2,135	2,16	GK	0,15	DIN R	Umfassungs-zarge	Holz	-	Röhrenspan	Eiche furniert, gewachst	-	ja	-	-	-		-	m	-	-	vorgerichtet PZ	Klinke/ Klinke	Edelstahl, matt, U-Form	1,05	rund flächenbündig Edelstahl	
T-01-78	OG	01.12 Bauzimmer	IT	DF	1-flg.	-	-	-	1,125	2,135	2,40	GK	0,225	DIN L	Umfassungs-zarge	Holz	-	Röhrenspan	Eiche furniert, gewachst	-	ja	-	-	-		-	m	-	-	vorgerichtet PZ	Klinke/ Klinke, Panikbeschlag	Edelstahl, matt, U-Form	1,05	rund flächenbündig Edelstahl	
T-01-79	OG	01.11 Bewegungs-raum	IT	DF	1-flg.	-	ja	-	1,01	2,135	2,16	GK	0,15	DIN L	Umfassungs-zarge	Holz	-	Röhrenspan	Eiche furniert, gewachst	-	ja	-	-	-		-	m	-	-	vorgerichtet PZ	Klinke/ Klinke	Edelstahl, matt, U-Form	1,05	rund flächenbündig Edelstahl	
FltW-00-1	EG	Falt- Schiebe-Wand	IT		8-teile	-	-	-	8,05	2,710	21,82	Stb.	0,30																						mit Schlupftür
FltW-00-2	OG	Falt- Schiebe-Wand	IT		6-teilig	-	-	-	5,09	2,800	14,25	Stb/ DZ	0,20																						mit Schlupftür
Summe Anzahl Innentüren (ohne Faltschiebe Türen)											**259,33**																							

Legende

	Anzahl	Fläche ges
Außentür als Tapetentür	1	2,87
Außentür Rohrrahmen opak (Füllung mit gedämmten	1	3,08
Außentür mit Lüftungsgitter	1	3,42
Außentür als Ganzglastür (Rohrrahmen)	4	22,15
Ganzglastüren Innen (Rohrrahmen)	12	79,81
Tür im Holz-Glas Element	2	24,64
Holz-Glastür mit Seitenlicht	3	11,27
Innentür	52	112,09
Summe	**76**	**259,33**

DF	Drehflügel
flg,	Flügel
MW	Mauerwerk
GK	Gipskarton Trockenbauwand
StB	Stahlbeton
WSG	Wärmeschutzverglasung
SSG	Sonnenschutzverglasung
DZ	Dämmziegel
AT	Außentür
IT	Innentür

OTS Obentürschließer Schnapper*

Legende

	Anzahl	Fläche ges
Faltschiebetür (Innen)	2	36,07

Anschluss siehe Plan: RAD_AP_DA_T2

Dachfläche Süd

Bereich am Notüberlauf (Speier) ohne Kies

Außengerät Lüftung und Lüftungshauben nachrichtlich aus TGA Planung übernommen

Sicherer Dachbereich

Lichtkuppelschutzgeländer mit Tür, h=1,0m, Alumisum 2,0 x 2,0m

OB-01-5 Oberlicht @ 1,5m

Leiter-Einhängekonsole für Dachaufstieg siehe auch Ansicht West

Rahmen Sitzriesenfenster

Kiesstreifen, b=30cm

FDA DN100

FDA, beheizt DN100 OD200

OK Attika +7,78=151,28

OK Attika +7,44=150,94

OK Terrasse +4,08=147,58

Sekurant

Sekuranten


Notentwässerung

Attika Gründach/Kiesstreifen Gesamt

Baum 1

Baum 13 Eiche

Augustusweg

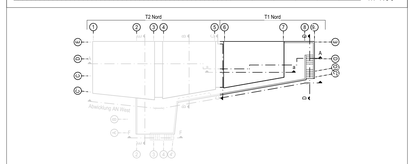

Allgemeine Hinweise: Die Planung ist gültig ausschließlich im Zusammenhang mit den Planungsbestandteilen sämtlicher Fachplaner. Bauteildimensionen sind entsprechend der Tragwerksplanung, dem Nachweis zum GEG Nachweis und dem Schallschutznachweis zu entnehmen. Bei Widersprüchen zwischen den zueinander gehörigen Fachplanungsteilen ist der/die Entwurfsverfasser/in zu kontaktieren und Klärung herbeizuführen. Alle Angaben sind durch den AN eigenverantwortlich am Bau zu prüfen. Gegebenenfalls notwendige Anpassungen von Planung und Ausführung sind nach vorheriger Abstimmung mit dem Architekten/Bauleitung und dem Bauherrn eigenverantwortlich durch Auftragnehmer auszuführen. Alle Bauteile sind nach Angabe Statik und korrosionsgeschützt entsprechend der örtlichen Erfordernisse auszuführen. Der AN ist verpflichtet, vor Ausführung seiner Leistung eine Werkstattplanung anzufertigen und diese dem AG zur Freigabe vorzulegen. Eine angemessene Prüffrist von 10 AT für den AG ist zu berücksichtigen.

Rohbauhöhen der Fenster beziehen sich auf OK Fertigfußboden bis UK Sonnenschutzkasten. Im Schalplan sind die Rohbauöffnungshöhen von OK Rohdecke/Bodenplatte bis OK Sonnenschutzkasten angegeben.

BE01
Bodenaufbau EG

Bodenbelag (Linoleum)	0,5 cm
Zementestich mit Fußbodenheizung	6,5 cm
Trennlage, PE-Folie	
Trittschalldämmung	4,0 cm
Stahlbeton	35,0 cm
Trennlage, PE-Folie	
Dämmung druck- und feuchtebest., WLG035	16,0 cm
Abdichtung	
Sauberkeitsschicht	10,0 cm
Trennlage, PE-Folie	

BE02
Bodenaufbau Müllraum

PU Beschichtung	
Stahlbeton	30,0 cm
Abdichtung	
Sauberkeitsschicht	10,0 cm
Trennlage, PE-Folie	

BE03
Bodenaufbau Auftugsunterfahrt

Stahlbeton	35,0 cm
Trennlage, PE-Folie	
Dämmung druck- und feuchtebest., WLG035	16,0 cm
Abdichtung	
Sauberkeitsschicht	10,0 cm
Trennlage, PE-Folie	

BE04
Bodenaufbau OG (an Erdreich)

Bodebelag (Linoleum)	0,5 cm
Zementestich mit Fußbodenheizung	6,5 cm
Trennlage, PE-Folie	
Trittschalldämmung	5,0 cm
Stahlbeton	25,0 cm
Dämmung, druck- und feuchtebest., WLG035	16,0 cm
Abdichtung	
Sauberkeitsschicht	10,0 cm
Trennlage, PE-Folie	

BE05
Bodenaufbau OG

Bodebelag (Linoleum)	0,5 cm
Zementestich mit Fußbodenheizung	6,5 cm
Trennlage, PE-Folie	
Trittschalldämmung	5,0 cm
Stahlbeton	24,0 cm
Unterhangdecke (i.d.R Akustikdecke, siehe Plan: Deckenspiegel)	

DA01
Dachaufbau (Treppenhaus)

Kies	6,0 cm
Abdichtung 2-lagig	1,0 cm
Gefälledämmung (Durchschn.dr=25cm), WLG035	18,0-36,0 cm
Dampfsperre	
Stahlbeton	22,0 cm
Unterhangdecke (i.d.R Akustikdecke, siehe Plan: Deckenspiegel)	

DA03
Dachaufbau OG Terrasse (Achse 7-8)

Bodenbelag	2,5 cm
Unterkonstruktion (Querprofil, Höhenver. Füße)	9,0-16,5 cm
Abdichtung 2-lagig	
Gefälledämmung (Durchschnitt h=16cm), WLG027	8,0-21,5 cm
Dampfsperre	
Stahlbeton	28,0 cm
Unterhangdecke (i.d.R Akustikdecke, siehe Plan: Deckenspiegel)	

WA01
Wandaufbau EG (an Erdreich)

Putz	1,0 cm
Stahlbeton	25,0 cm
Abdichtung	
Dämmung durck- und feuchtebest.; WLG035	14,0 cm
Noppenbahn	

WA02
Wandaufbau EG

Innenputz	1,0 cm
Stahlbeton	20,0 cm
Dämmung; Miwo, WLG035, BKL A	14,0 cm
Windbremse	
Luftschicht	5,0 cm
Naturstein	12,0 cm

WA03
Wandaufbau Trennwand zum Müllraum

Innenputz	1,0 cm
Stahlbeton	20,0 cm
Dämmung; Schaumglas, WLG037, BKL A	14,0 cm
Luftschicht	1,0 cm
Mauerwerk	17,5 cm
Putz	1,0 cm

WA04
Wandaufbau EG Müllraum

Putz	1,0 cm
Mauerwerk	17,5 cm
Luftschicht	3,0 cm
Naturstein	12,0 cm

WA05
Wandaufbau OG

Innenputz	1,0 cm
Dämmziegel; k=0,08	42,5 cm
Außenputz	1,5 cm

DA01
Dachaufbau (Treppenhaus)

Kies	6,0 cm
Abdichtung 2-lagig	1,0 cm
Gefälledämmung (Durchschn.dr=25cm), WLG035	18,0-36,0 cm
Dampfsperre	
Stahlbeton	22,0 cm
Unterhangdecke (i.d.R Akustikdecke, siehe Plan: Deckenspiegel)	

DA04
Dachaufbau Müllraum

Bodenbelag	2,5 cm
Unterkonstruktion (Querprofil, Höhenver. Füße)	9,0-16,5 cm
Abdichtung 2-lagig	
Gefälledämmung, WLG027	12,0-23,5 cm
Dampfsperre	
Stahlbeton	22,0 cm

Legende und Abkürzungen

	Stahlbeton	▼	Höhenkote
	Mauerwerk	OK RD	Oberkante Rohdecke
	Dämmung	OK FF	Oberkante Fertigfußboden
	Erdreich	OK GE	Oberkante Gelände
	Dämmziegel	UK RD	Unterkante Rohdecke
	Extensives Gründach	BRH	Brüstungshöhe ab OK FF
	Natursteinfassade	EP	Epoxidharzbeschichtung
	Auffüllung	WM	Waschmaschine
	PU Beschichtung	UZ	Unterzug
	Kies	HAZ	Hausanschlusszentrale
		SiBel	Sicherheitsbeleuchtung
	Gelände Bestand	FIBS	Feuerwehr-Informations- und Bediensystem
	Zaun	FSA+FL	Feststellanlage als Freilauftürschließer
		R	Fenster DIN Rechts
HBFA	Leistungsgrenze Hochbau/ Freianlagen	L	Fenster DIN Links
		Fest	Festverglasung
NÜ	Notüberlauf/ Speier	RR	Regenfallleitung
FDA	Flachdachablauf	FRi	Fassadenrinne
PU	PU Beschichtung	AAL	Attikaablauf

Alle Maße sind am Bau zu prüfen! ± 0,00 = 143,50 m ü. NHN

Index	Datum	Zeichen	Änderung
A	13.02.2026	bs	Anpassen Bemaßung/Beschriftung. Ändern Fall-Schiebewand OG, Anpassen Küchenmöblierung u. PV Anlage
B	04.05.2026	bs	Ergänzung. Lichtkuppelschutzgeländer, Minimieren Kies Außengerät Lüftung, Anpassung PV Anlage

Objekt

RAD
Neubau Hort Oberlößnitz
Augustusweg 62a
01445 Radebeul

Bauherr

RADEBEUL
Eine Stadt zum Genießen ...

Stadtverwaltung Radebeul
Fachbereich Hochbau
Pestalozzistraße 8
01445 Radebeul
Tel: 0351 - 8311913

Planverfasser

KRP

KRP Architektur GmbH
Erkelenzdamm 59/61
10999 Berlin
Tel.: 030 - 694 8533
Fax: 030 - 694 8633
E-mail: mail@krp.berlin

Planinhalt

Grundriss Dachaufsicht Teil 1 (Nord)

	Zeichen	Datum
Bearb.:	bs	26.11.2025
Gez.:	bs, du	26.11.2025
Gepr.:	hr	26.11.2025

Format: ISO A0 | Maßstab: 1:50


Aufgestellt


Berlin, den KRP Architektur GmbH

Ausführungsplanung

Plan-Nr.: RAD_AP_GR_DA_T1_b

RAD_AP_GR_50.vwx

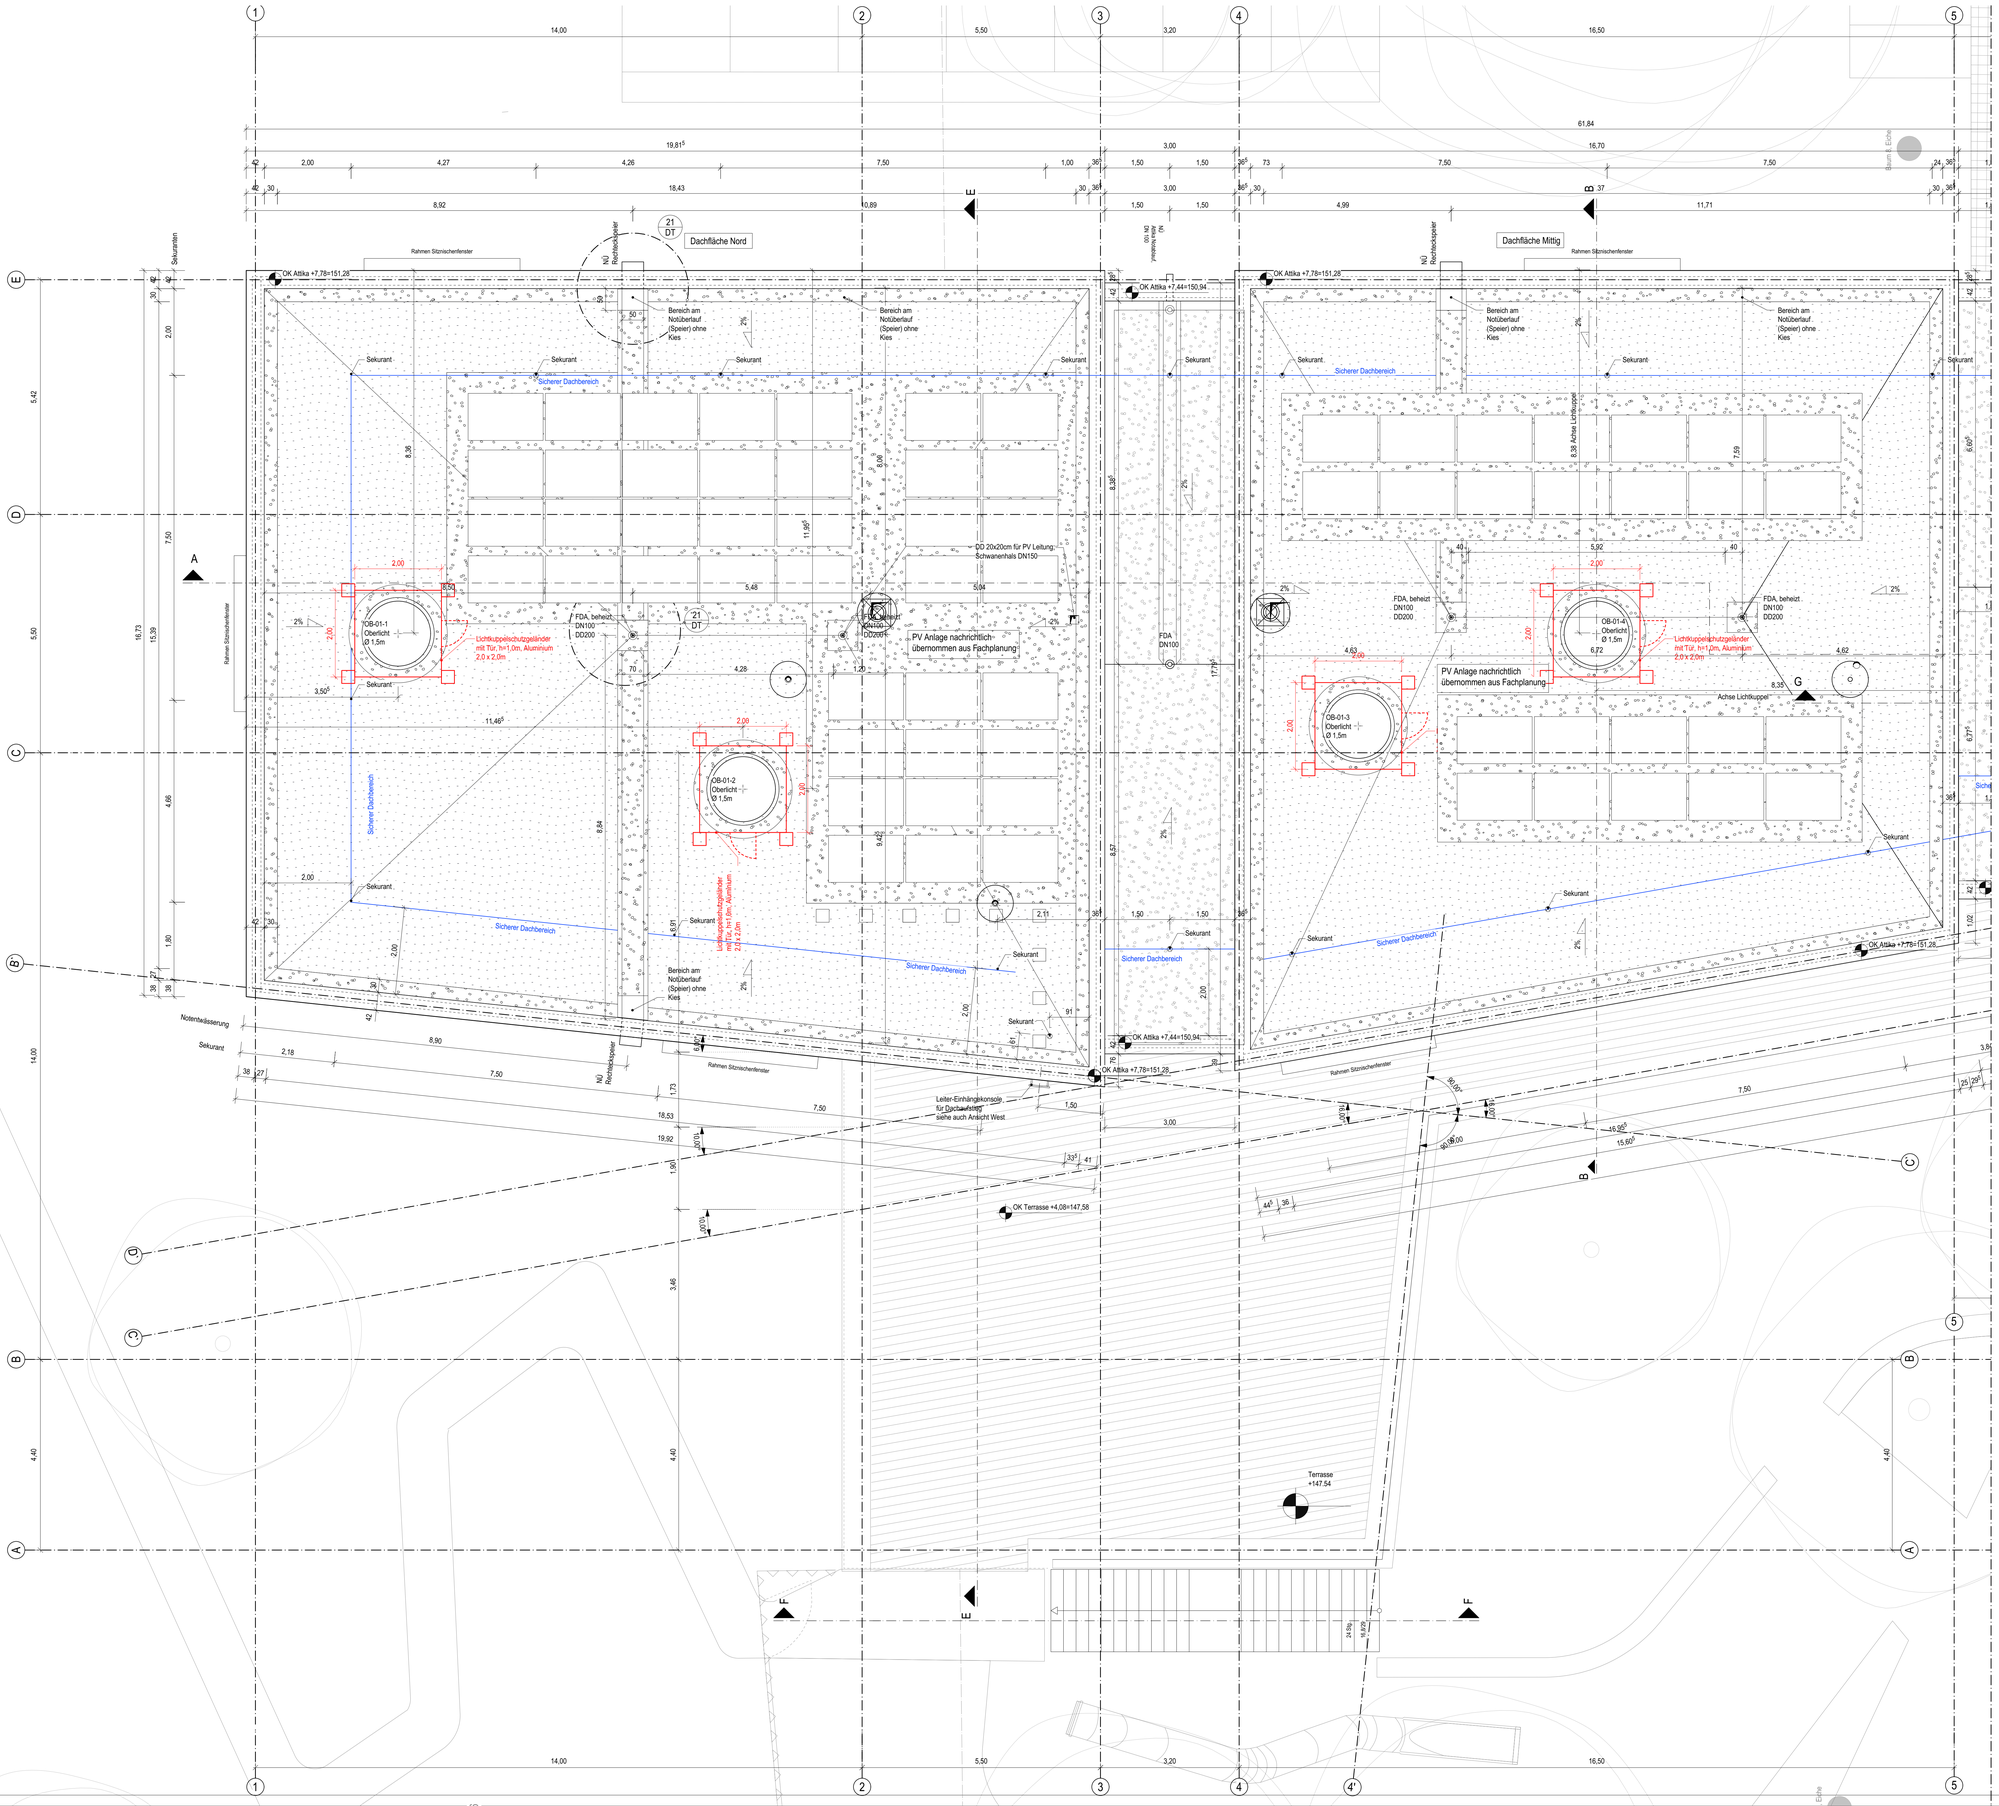

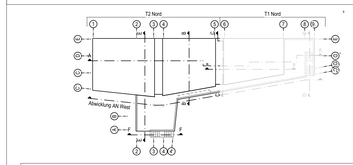

0m 5m 8m

M 1:50

Allgemeine Hinweise: Die Planung ist gültig ausschließlich im Zusammenhang mit den Planungsbestandteilen sämtlicher Fachplaner. Bauteildimensionen sind entsprechend der Tragwerksplanung, dem Nachweis zum GEG Nachweis und dem Schallschutznachweis zu entnehmen. Bei Widersprüchen zwischen den zueinander gehörigen Fachplanungsstellen ist der/die Entwurfsverfasserin zu kontaktieren und Klärung herbeizuführen. Alle Angaben sind durch den AN eigenverantwortlich am Bau zu prüfen. Gegebenenfalls notwendige Anpassungen von Planung und Ausführung sind nach vorheriger Abstimmung mit dem Architekten/Bauleitung und dem Bauherrn eigenverantwortlich durch Auftragnehmer auszuführen. Alle Bauteile sind nach Angabe Statik und korrosionsgeschützt entsprechend der örtlichen Erfordernisse auszuführen. Der AN ist verpflichtet, vor Ausführung seiner Leistung eine Werkstattplanung anzufertigen und diese dem AG zur Freigabe vorzulegen. Eine angemessene Prüffrist von 10 AT für den AG ist zu berücksichtigen.

Rohbauhöhen der Fenster beziehen sich auf OK Fertigfußboden bis UK Sonnenschutzkasten. Im Schalplan sind die Rohbauöffnungshöhen von OK Rohdecke/Bodenplatte bis OK Sonnenschutzkasten angegeben.

BE01
Bodenaufbau EG

Bodenbelag (Linoleum)	0,5 cm
Zementestrich mit Fußbodenheizung	6,5 cm
Trennlage, PE-Folie	
Trittschalldämmung	4,0 cm
Stahlbeton	35,0 cm
Trennlage, PE-Folie	
Dämmung druck- und feuchtebest., WLG035	16,0 cm
Abdichtung	
Sauberkeitsschicht	10,0 cm
Trennlage, PE-Folie	

BE02
Bodenaufbau Müllraum

PU Beschichtung	
Stahlbeton	30,0 cm
Abdichtung	
Sauberkeitsschicht	10,0 cm
Trennlage, PE-Folie	

BE03
Bodenaufbau Aufzugsunterfahrt

Stahlbeton	35,0 cm
Trennlage, PE-Folie	
Dämmung druck- und feuchtebest., WLG035	16,0 cm
Abdichtung	
Sauberkeitsschicht	10,0 cm
Trennlage, PE-Folie	

BE04
Bodenaufbau OG (an Erdreich)

Bodenbelag (Linoleum)	0,5 cm
Zementestrich mit Fußbodenheizung	6,5 cm
Trennlage, PE-Folie	
Trittschalldämmung	5,0 cm
Stahlbeton	25,0 cm
Dämmung, druck- und feuchtebest., WLG035	16,0 cm
Abdichtung	
Sauberkeitsschicht	10,0 cm
Trennlage, PE-Folie	

BE05
Bodenaufbau OG

Bodenbelag (Linoleum)	0,5 cm
Zementestrich mit Fußbodenheizung	6,5 cm
Trennlage, PE-Folie	
Trittschalldämmung	5,0 cm
Stahlbeton	24,0 cm
Unterhangdecke (i.d.R Akustikdecke, siehe Plan: Deckenspiegel)	

DA01
Dachaufbau (Treppenhaus)

Kies	6,0 cm
Abdichtung 2-lagig	1,0 cm
Gefälledämmung (Durchschn.d=25cm), WLG035	18,0-36,0 cm
Dampfsperre	
Stahlbeton	22,0 cm
Unterhangdecke (i.d.R Akustikdecke, siehe Plan: Deckenspiegel)	

DA03
Dachaufbau OG Terrasse (Achse 7-8)

Bodenbelag	2,5 cm
Unterkonstruktion (Querprofil, Höhenver. Füße)	9,0-16,5 cm
Abdichtung 2-lagig	
Gefälledämmung (Durchschnitt h=16cm), WLG027	8,0-21,5 cm
Dampfsperre	
Stahlbeton	28,0 cm
Unterhangdecke (i.d.R Akustikdecke, siehe Plan: Deckenspiegel)	

WA01
Wandaufbau EG (an Erdreich)

Putz	1,0 cm
Stahlbeton	25,0 cm
Abdichtung	
Dämmung durck- und feuchtebest.; WLG035	14,0 cm
Noppenbahn	

WA02
Wandaufbau EG

Innenputz	1,0 cm
Stahlbeton	20,0 cm
Dämmung; Miwo, WLG035, BKL A	14,0 cm
Windbremse	
Luftschicht	5,0 cm
Naturstein	12,0 cm

WA03
Wandaufbau Trennwand zum Müllraum

Innenputz	1,0 cm
Stahlbeton	20,0 cm
Dämmung; Schaumglas, WLG037, BKL A	14,0 cm
Luftschicht	1,0 cm
Mauerwerk	17,5 cm
Putz	1,0 cm

WA04
Wandaufbau EG Müllraum

Putz	1,0 cm
Mauerwerk	17,5 cm
Luftschicht	3,0 cm
Naturstein	12,0 cm

WA05
Wandaufbau OG

Innenputz	1,0 cm
Dämmziegel; λ=0,08	42,5 cm
Außenputz	1,5 cm

DA01
Dachaufbau (Treppenhaus)

Kies	6,0 cm
Abdichtung 2-lagig	1,0 cm
Gefälledämmung (Durchschn.d=25cm), WLG035	18,0-36,0 cm
Dampfsperre	
Stahlbeton	22,0 cm
Unterhangdecke (i.d.R Akustikdecke, siehe Plan: Deckenspiegel)	

DA04
Dachaufbau Müllraum

Bodenbelag	2,5 cm
Unterkonstruktion (Querprofil, Höhenver. Füße)	9,0-16,5 cm
Abdichtung 2-lagig	
Gefälledämmung, WLG027	12,0-23,5 cm
Dampfsperre	
Stahlbeton	22,0 cm

Legende und Abkürzungen

	Stahlbeton	▼	Höhenkote
	Mauerwerk	OK RD	Oberkante Rohdecke
	Dämmung	OK FF	Oberkante Fertigfußboden
	Erdreich	OK GE	Oberkante Gelände
	Dämmziegel	UK RD	Unterkante Rohdecke
	Extensives Gründach	BRH	Brüstungshöhe ab OK FF
	Natursteinfassade	EP	Epoxidharzbeschichtung
	Auffüllung	WM	Waschmaschine
	PU Beschichtung	UZ	Unterzug
	Kies	HAZ	Hausanschlusszentrale
	Gelände Bestand	SiBel	Sicherheitsbeleuchtung
	Zaun	FIBS	Feuerwehr-Informations- und Bediensystem
		FSA+FL	Feststellanlage als Freilauftürschließer
		R	Fenster DIN Rechts
HBRA	Leistungsgrenze Hochbau/ Freianlagen	L	Fenster DIN Links
		Fest	Festverglasung
NÜ	Notüberlauf/ Speier	RR	Regenfallleitung
FDA	Flachdachablauf	FRI	Fassadenrinne
PU	PU Beschichtung	AAL	Attikaablauf

Alle Maße sind am Bau zu prüfen! ± 0,00 = 143,50 m ü. NHN

Index	Datum	Zeichen	Änderung
A	13.02.2026	bs	Anpassen Bemaßung/Beschriftung, Ändern Fall-Schiebewand OG, Anpassen Küchenmöblierung u. PV Anlage
B	04.05.2026	bs	Ergänzung: Lichtkuppelschutzgeländer, Minimieren Kies Außengarait Lüftung, Anpassung PV Anlage

Objekt

RAD
Neubau Hort Oberlößnitz
Augustusweg 62a
01445 Radebeul

Bauherr

RADEBEUL
Eine Stadt zum Genießen

Stadtverwaltung Radebeul
Fachbereich Hochbau
Pestalozzistraße 8
01445 Radebeul
Tel: 0351 - 8311913

-

Planverfasser

KRP

KRP Architektur GmbH
Erkelenzdamm 59/61
10999 Berlin
Tel.: 030 - 694 8533
Fax: 030 - 694 8633
E-mail: mail@krp.berlin

Planinhalt

Grundriss Dachaufsicht Teil 2 (Süd)

	Zeichen	Datum
Bearb.:	bs	26.11.2025
Gez.:	bs, ds	26.11.2025
Gepr.:	hr	26.11.2025
Format:	ISO A0	Maßstab: 1:50

Aufgestellt

Ausführungsplanung

Berlin, den KRP Architektur GmbH

Plan-Nr.: RAD_AP_GR_DA_T2_b

RAD_AP_GR_50.vwx

Anschluss siehe Plan: RAD_AP_OG_T1


Anschluss siehe Plan: RAD_AP_EG_T2

Bestandsmauer

Augustusweg

0m 5m 8m

M 1:50

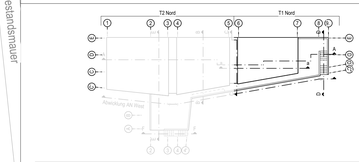

Allgemeine Hinweise: Die Planung ist gültig ausschließlich im Zusammenhang mit den Planungsbestandteilen sämtlicher Fachplaner. Baukeildimensionen sind entsprechend der Tragwerksplanung, dem Nachweis zum GEG Nachweis und dem Schallschutznachweis zu entnehmen. Bei Widersprüchen zwischen den zueinander gehörigen Fachplanungsstellen ist der/die Entwurfsverfasser/in zu kontaktieren und Klärung herbeizuführen. Alle Angaben sind durch den AN eigenverantwortlich am Bau zu prüfen. Gegebenenfalls notwendige Anpassungen von Planung und Ausführung sind nach vorheriger Abstimmung mit dem Architekten/Bauleitung und dem Bauherrn eigenverantwortlich durch Auftragnehmer auszuführen. Alle Bauteile sind nach Angabe Statik und korrosionsgeschützt entsprechend der örtlichen Erfordernisse auszuführen. Der AN ist verpflichtet, vor Ausführung seiner Leistung eine Werkstattplanung anzufertigen und diese dem AG zur Freigabe vorzulegen. Eine angemessene Prüffrist von 10 AT für den AG ist zu berücksichtigen.

Rohbauhöhen der Fenster beziehen sich auf OK Fertigfußboden bis UK Sonnenschutzkasten. Im Schalplan sind die Rohbauöffnungshöhen von OK Rohdecke/Bodenplatte bis OK Sonnenschutzkasten angegeben.

BE01
Bodenaufbau EG

Bodenbelag (Linoleum)	0,5 cm
Zementestrich mit Fußbodenheizung	6,5 cm
Trennlage, PE-Folie	
Trittschalldämmung	4,0 cm
Stahlbeton	35,0 cm
Trennlage, PE-Folie	
Dämmung druck- und feuchtebest., WLG035	16,0 cm
Abdichtung	
Sauberkeitsschicht	10,0 cm
Trennlage, PE-Folie	

BE02
Bodenaufbau Müllraum

PU Beschichtung	
Stahlbeton	30,0 cm
Abdichtung	
Sauberkeitsschicht	10,0 cm
Trennlage, PE-Folie	

BE03
Bodenaufbau Aufzugsunterfahrt

Stahlbeton	35,0 cm
Trennlage, PE-Folie	
Dämmung druck- und feuchtebest., WLG035	16,0 cm
Abdichtung	
Sauberkeitsschicht	10,0 cm
Trennlage, PE-Folie	

BE04
Bodenaufbau OG (an Erdreich)

Bodenbelag (Linoleum)	0,5 cm
Zementestrich mit Fußbodenheizung	6,5 cm
Trennlage, PE-Folie	
Trittschalldämmung	5,0 cm
Stahlbeton	25,0 cm
Dämmung, druck- und feuchtebest., WLG035	16,0 cm
Abdichtung	
Sauberkeitsschicht	10,0 cm
Trennlage, PE-Folie	

BE05
Bodenaufbau OG

Bodenbelag (Linoleum)	0,5 cm
Zementestrich mit Fußbodenheizung	6,5 cm
Trennlage, PE-Folie	
Trittschalldämmung	5,0 cm
Stahlbeton	24,0 cm
Unterhangdecke (i.d.R Akustikdecke, siehe Plan: Deckenspiegel)	

DA01
Dachaufbau (Treppenhaus)

Kies	6,0 cm
Abdichtung 2-lagig	1,0 cm
Gefälledämmung (Durchschn.dr=25cm), WLG035	18,0-36,0 cm
Dampfsperre	
Stahlbeton	22,0 cm
Unterhangdecke (i.d.R Akustikdecke, siehe Plan: Deckenspiegel)	

DA03
Dachaufbau OG Terrasse (Achse 7-8)

Bodenbelag	2,5 cm
Unterkonstruktion (Querprofil, Höhenver. Füße)	9,0-16,5 cm
Abdichtung 2-lagig	
Gefälledämmung (Durchschnitt h=16cm), WLG027	8,0-21,5 cm
Dampfsperre	
Stahlbeton	28,0 cm
Unterhangdecke (i.d.R Akustikdecke, siehe Plan: Deckenspiegel)	

WA01
Wandaufbau EG (an Erdreich)

Putz	1,0 cm
Stahlbeton	25,0 cm
Abdichtung	
Dämmung durck- und feuchtebest.; WLG035	14,0 cm
Noppenbahn	

WA02
Wandaufbau EG

Innenputz	1,0 cm
Stahlbeton	20,0 cm
Dämmung; Miwo, WLG035, BKL A	14,0 cm
Windbremse	
Luftschicht	5,0 cm
Naturstein	12,0 cm

WA03
Wandaufbau Trennwand zum Müllraum

Innenputz	1,0 cm
Stahlbeton	20,0 cm
Dämmung; Schaumglas, WLG037, BKL A	14,0 cm
Luftschicht	1,0 cm
Mauerwerk	17,5 cm
Putz	1,0 cm

WA04
Wandaufbau EG Müllraum

Putz	1,0 cm
Mauerwerk	17,5 cm
Luftschicht	3,0 cm
Naturstein	12,0 cm

WA05
Wandaufbau OG

Innenputz 1,0 cm	
Dämmziegel; k=0,08	42,5 cm
Außenputz	1,5 cm

DA01
Dachaufbau (Treppenhaus)

Kies	6,0 cm
Abdichtung 2-lagig	1,0 cm
Gefälledämmung (Durchschn.dr=25cm), WLG035	18,0-36,0 cm
Dampfsperre	
Stahlbeton	22,0 cm
Unterhangdecke (i.d.R Akustikdecke, siehe Plan: Deckenspiegel)	

DA04
Dachaufbau Müllraum

Bodenbelag	2,5 cm
Unterkonstruktion (Querprofil, Höhenver. Füße)	9,0-16,5 cm
Abdichtung 2-lagig	
Gefälledämmung, WLG027	12,0-23,5 cm
Dampfsperre	
Stahlbeton	22,0 cm

Legende und Abkürzungen

	Stahlbeton	▼	Höhenkote
	Mauerwerk	OK RD	Oberkante Rohdecke
	Dämmung	OK FF	Oberkante Fertigfußboden
	Erdreich	OK GE	Oberkante Gelände
	Dämmziegel	UK RD	Unterkante Rohdecke
	Extensives Gründach	BRH	Brüstungshöhe ab OK FF
	Natursteinfassade	EP	Epoxidharzbeschichtung
	Auffüllung	WM	Waschmaschine
	PU Beschichtung	UZ	Unterzug
	Kies	HAZ	Hausanschlusszentrale
		SiBel	Sicherheitsbeleuchtung
	Gelände Bestand	FIBS	Feuerwehr-Informations- und Bediensystem
	Zaun	FSA+FL	Feststellanlage als Freilauftürschließer
		R	Fenster DIN Rechts
HBFA	Leistungsgrenze Hochbau/ Freianlagen	L	Fenster DIN Links
		Fest	Festverglasung
NÜ	Notüberlauf/ Speier	RR	Regenfallleitung
FDA	Flachdachablauf	FRi	Fassadenrinne
PU	PU Beschichtung	AAL	Attikaablauf

Alle Maße sind am Bau zu prüfen! ± 0,00 = 143,50 m ü. NHN

Index	Datum	Zeichen	Änderung
A	13.02.2026	bs	Anpassen Bemaßung/Beschriftung. Ändern Falt-Schiebewand OG, Anpassen Küchenmöblierung u. PV Anlage
B	04.05.2026	bs	Anpassen Bemaßung/ Beschriftung

Objekt

RAD
Neubau Hort Oberlößnitz
Augustusweg 62a
01445 Radebeul

Bauherr

RADEBEUL
Eine Stadt zum Genießen ...

Stadtverwaltung Radebeul
Fachbereich Hochbau
Pestalozzistraße 8
01445 Radebeul
Tel: 0351 - 8311913

-

Planverfasser

KRP

KRP Architektur GmbH
Erkelenzdamm 59/61
10999 Berlin
Tel.: 030 - 694 8633
Fax: 030 - 694 8633
E-mail: mail@krp.berlin

Planinhalt

Grundriss Erdgeschoss Teil 1 (Nord)

	Zeichen	Datum
Bearb.:	bs	26.11.2025
Gez.:	bs, du	26.11.2025
Gepr.:	hr	26.11.2025
Format:	ISO A0	Maßstab: 1:50


Aufgestellt

Ausführungsplanung

Berlin, den KRP Architektur GmbH


Plan-Nr.: RAD_AP_GR_EG_T1_b

RAD_AP_GR_50.vwx

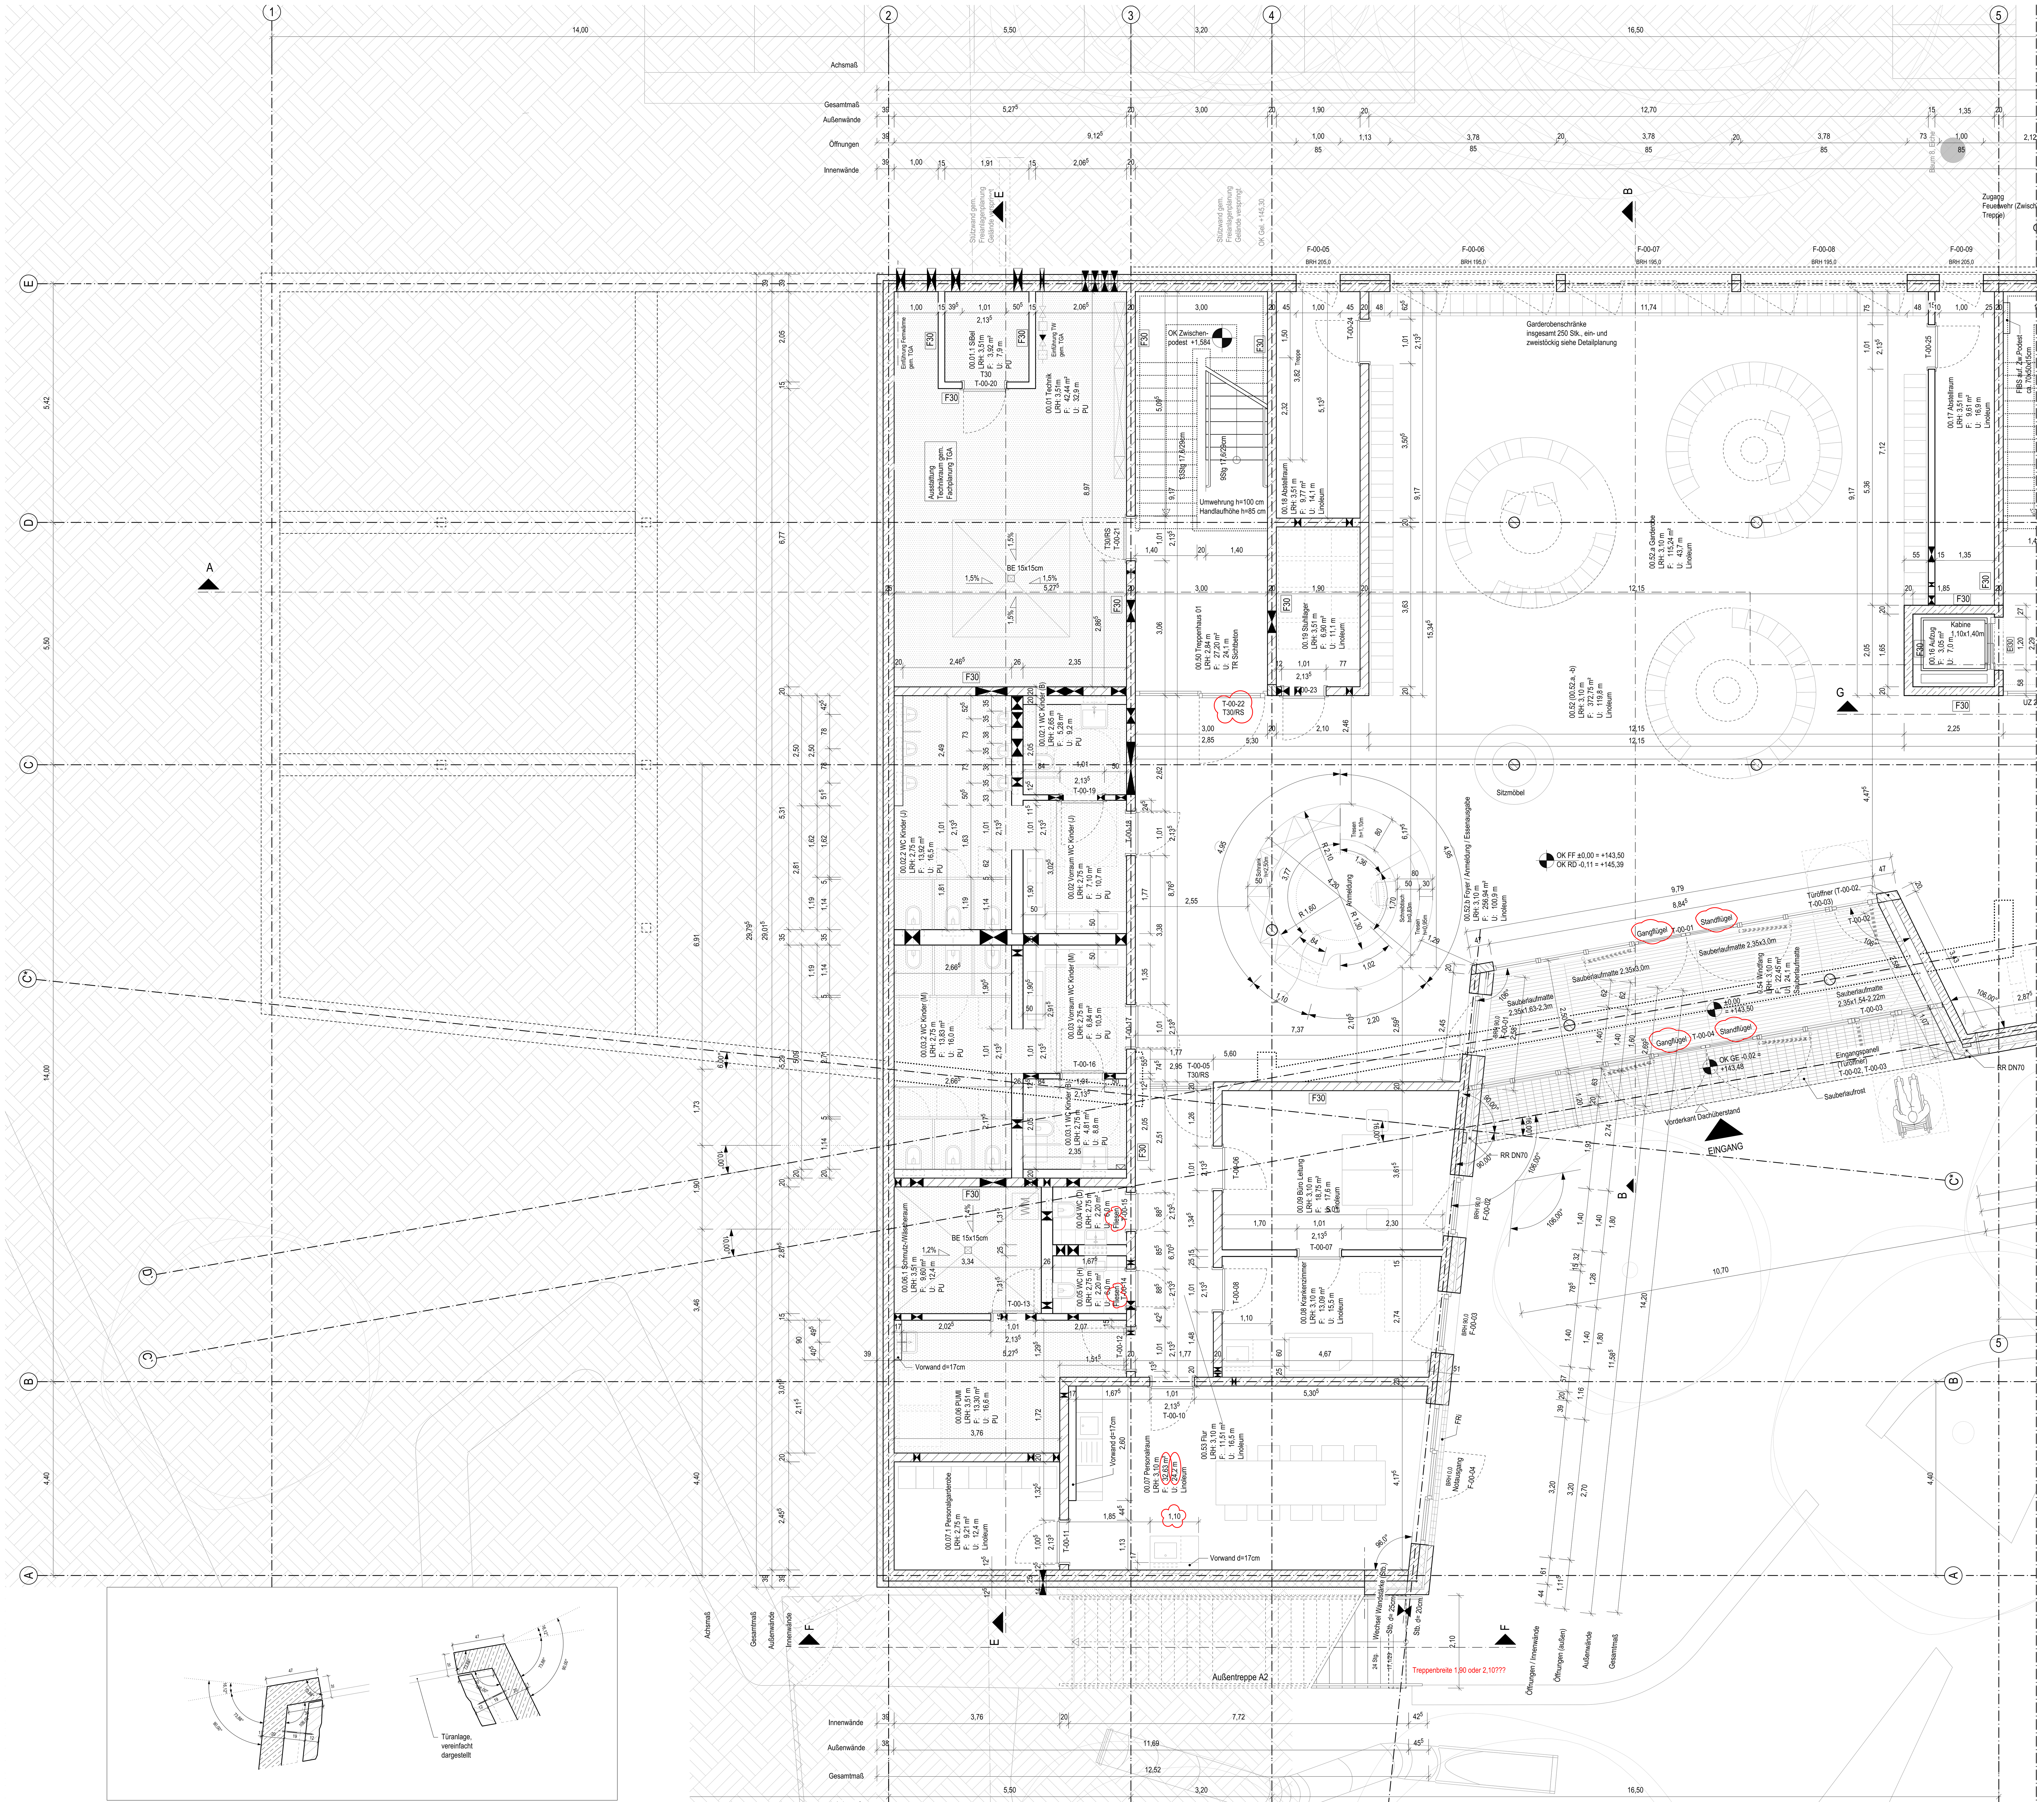

Detail 06-5: Ausschnitt Grundriss Türanlage Windfang
M 1:20

0m 5m 8m
M 1:50

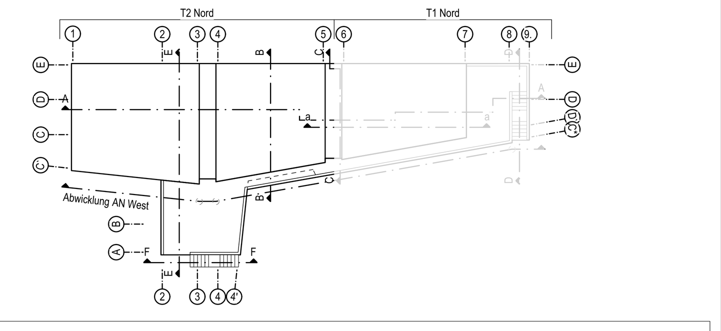

Allgemeine Hinweise: Die Planung ist gültig ausschließlich im Zusammenhang mit den Planungsbestandteilen sämtlicher Fachplaner. Bauteildimensionen sind entsprechend der Tragwerksplanung, dem Nachweis zum GEG Nachweis und dem Schallschutznachweis zu entnehmen. Bei Widersprüchen zwischen den zueinander gehörigen Fachplanungsteilen ist der/die Entwurfsverfasser/in zu kontaktieren und Klärung herbeizuführen. Alle Angaben sind durch den AN eigenverantwortlich am Bau zu prüfen. Gegebenenfalls notwendige Anpassungen von Planung und Ausführung sind nach vorheriger Abstimmung mit dem Architekten/Bauleitung und dem Bauherrn eigenverantwortlich durch Auftragnehmer auszuführen. Alle Bauteile sind nach Angabe Statik und korrosionsgeschützt entsprechend der örtlichen Erfordernisse auszuführen. Der AN ist verpflichtet, vor Ausführung seiner Leistung eine Werkstattplanung anzufertigen und diese dem AG zur Freigabe vorzulegen. Eine angemessene Prüffrist von 10 AT für den AG ist zu berücksichtigen.

Rohbauhöhen der Fenster beziehen sich auf OK Fertigfußboden bis UK Sonnenschutzkasten. Im Schalplan sind die Rohbauöffnungshöhen von OK Rohdecke/Bodenplatte bis OK Sonnenschutzkasten angegeben.

BE01
Bodenaufbau EG
Bodebelag (Linoleum) 0,5 cm
Zementestich mit Fußbodenheizung 6,5 cm
Trennlage, PE-Folie
Trittschalldämmung 4,0 cm
Stahlbeton 35,0 cm
Trennlage, PE-Folie
Dämmung druck- und feuchtebest., WLG035 16,0 cm
Abdichtung
Sauberkeitsschicht 10,0 cm
Trennlage, PE-Folie

BE02
Bodenaufbau Müllraum
PU Beschichtung
Stahlbeton 30,0 cm
Abdichtung
Sauberkeitsschicht 10,0 cm
Trennlage, PE-Folie

BE03
Bodenaufbau Aufzugsunterfahrt
Stahlbeton 35,0 cm
Trennlage, PE-Folie
Dämmung druck- und feuchtebest., WLG035 16,0 cm
Abdichtung
Sauberkeitsschicht 10,0 cm
Trennlage, PE-Folie

BE04
Bodenaufbau OG (an Erdreich)
Bodebelag (Linoleum) 0,5 cm
Zementestich mit Fußbodenheizung 6,5 cm
Trennlage, PE-Folie
Trittschalldämmung 5,0 cm
Stahlbeton 25,0 cm
Dämmung, druck- und feuchtebest., WLG035 16,0 cm
Abdichtung
Sauberkeitsschicht 10,0 cm
Trennlage, PE-Folie

BE05
Bodenaufbau OG
Bodebelag (Linoleum) 0,5 cm
Zementestich mit Fußbodenheizung 6,5 cm
Trennlage, PE-Folie
Trittschalldämmung 5,0 cm
Stahlbeton 24,0 cm
Unterhangdecke (i.d.R Akustikdecke,
siehe Plan: Deckenspiegel)

DA01
Dachaufbau (Treppenhaus)
Kies 6,0 cm
Abdichtung 2-lagig 1,0 cm
Gefälledämmung (Durchschn.d=25cm), WLG035 18,0-36,0 cm
Dampfsperre
Stahlbeton 22,0 cm
Unterhangdecke (i.d.R Akustikdecke,
siehe Plan: Deckenspiegel)

DA03
Dachaufbau OG Terrasse (Achse 7-8)
Bodenbelag 2,5 cm
Unterkonstruktion (Querprofil, Höhenver. Füße) 9,0-16,5 cm
Abdichtung 2-lagig
Gefälledämmung (Durchschnitt h=16cm), WLG027 8,0-21,5 cm
Dampfsperre
Stahlbeton 28,0 cm
Unterhangdecke (i.d.R Akustikdecke, siehe Plan: Deckenspiegel)

WA01
Wandaufbau EG (an Erdreich)
Putz 1,0 cm
Stahlbeton 25,0 cm
Abdichtung
Dämmung durck- und feuchtebest.; WLG035 14,0 cm
Noppenbahn

WA02
Wandaufbau EG
Innenputz 1,0 cm
Stahlbeton 20,0 cm
Dämmung; Miwo, WLG035, BKL A 14,0 cm
Windbremse
Luftschicht 5,0 cm
Naturstein 12,0 cm

WA03
Wandaufbau Trennwand zum Müllraum
Innenputz 1,0 cm
Stahlbeton 20,0 cm
Dämmung; Schaumglas, WLG037, BKL A 14,0 cm
Luftschicht 1,0 cm
Mauerwerk 17,5 cm
Putz 1,0 cm

WA04
Wandaufbau EG Müllraum
Putz 1,0 cm
Mauerwerk 17,5 cm
Luftschicht 3,0 cm
Naturstein 12,0 cm

WA05
Wandaufbau OG
Innenputz 1,0 cm
Dämmziegel; λ=0,08 42,5 cm
Außenputz 1,5 cm

DA01
Dachaufbau (Treppenhaus)
Kies 6,0 cm
Abdichtung 2-lagig 1,0 cm
Gefälledämmung (Durchschn.d=25cm), WLG035 18,0-36,0 cm
Dampfsperre
Stahlbeton 22,0 cm
Unterhangdecke (i.d.R Akustikdecke,
siehe Plan: Deckenspiegel)

DA04
Dachaufbau Müllraum
Bodenbelag 2,5 cm
Unterkonstruktion (Querprofil, Höhenver. Füße) 9,0-16,5 cm
Abdichtung 2-lagig
Gefälledämmung, WLG027 12,0-23,5 cm
Dampfsperre
Stahlbeton 22,0 cm

Legende und Abkürzungen

	Stahlbeton	▼	Höhenkote
	Mauerwerk	OK RD	Oberkante Rohdecke
	Dämmung	OK FF	Oberkante Fertigfußboden
	Erdreich	OK GE	Oberkante Gelände
	Dämmziegel	UK RD	Unterkante Rohdecke
	Extensives Gründach	BRH	Brüstungshöhe ab OK FF
	Natursteinfassade	EP	Epoxidharzbeschichtung
	Auffüllung	WM	Waschmaschine
	PU Beschichtung	UZ	Unterzug
	Kies	HAZ	Hausanschlusszentrale
		SiBel	Sicherheitsbeleuchtung
	Gelände Bestand	FIBS	Feuerwehr-Informations- und Bediensystem
	Zaun	FSA+FL	Feststellanlage als Freilauftürschließer
		R	Fenster DIN Rechts
HB/FA	Leistungsgrenze Hochbau/ Freianlagen	L	Fenster DIN Links
		Fest	Festverglasung
NÜ	Notüberlauf/ Speier	RR	Regenfallleitung
FDA	Flachdachablauf	FRi	Fassadenrinne
PU	PU Beschichtung	AAL	Attikaablauf

Alle Maße sind am Bau zu prüfen! ± 0.00 = 143,50 m ü. NHN

Index	Datum	Zeichen	Änderung
A	13.02.2026	bs	Anpassen Bemaßung/Beschriftung, Ändern Falt-Schiebewand OG, Anpassen Küchenmöblierung u. PV Anlage
B	04.05.2026	bs	Anpassen Bemaßung/ Beschriftung

Objekt
RAD
Neubau Hort Oberlößnitz
Augustusweg 62a
01445 Radebeul

Bauherr
RADEBEUL
Eine Stadt zum Genießen ...
Stadtverwaltung Radebeul
Fachbereich Hochbau
Pestalozzistraße 8
01445 Radebeul
Tel: 0351 - 8311913

-

Planverfasser
KRP
KRP Architektur GmbH
Erkelenzdamm 59/61
10999 Berlin
Tel.: 030 - 694 8533
Fax : 030 - 694 8633
E-mail: mail@krp.berlin

Planinhalt
Grundriss Erdgeschoss Teil 2 (Süd)


	Zeichen	Datum
Bearb.:	bs	26.11.2025
Gez.:	bs, du	26.11.2025
Gepr.:	hr	26.11.2025
Format: ISO A0	Maßstab: 1:50	

Aufgestellt
Ausführungsplanung
Berlin, den
KRP Architektur GmbH
Plan-Nr.: RAD_AP_GR_EG_T2_b
RAD_AP_GR_50.vwx

Anschluss siehe Plan: RAD_AP_EG_T2

Augustusweg

0m 5m 8m
M 1:50

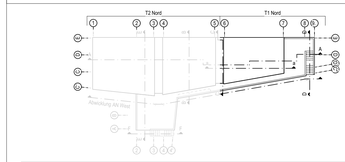

Allgemeine Hinweise: Die Planung ist gültig ausschließlich im Zusammenhang mit den Planungsbestandteilen sämtlicher Fachplaner. Bauteildimensionen sind entsprechend der Tragwerksplanung, dem Nachweis zum GEG Nachweis und dem Schallschutznachweis zu entnehmen. Bei Widersprüchen zwischen den zueinander gehörigen Fachplanungsteilen ist der/die Entwurfsverfasser/in zu kontaktieren und Klärung herbeizuführen. Alle Angaben sind durch den AN eigenverantwortlich am Bau zu prüfen. Gegebenenfalls notwendige Anpassungen von Planung und Ausführung sind nach vorheriger Abstimmung mit dem Architekten/Bauleitung und dem Bauherrn eigenverantwortlich durch Auftragnehmer auszuführen. Alle Bauteile sind nach Angabe Statik und korrosionsgeschützt entsprechend der örtlichen Erfordernisse auszuführen. Der AN ist verpflichtet, vor Ausführung seiner Leistung eine Werkstattplanung anzufertigen und diese dem AG zur Freigabe vorzulegen. Eine angemessene Prüffrist von 10 AT für den AG ist zu berücksichtigen.

Rohbauhöhen der Fenster beziehen sich auf OK Fertigfußboden bis UK Sonnenschutzkasten. Im Schalplan sind die Rohbauöffnungshöhen von OK Rohdecke/Bodenplatte bis OK Sonnenschutzkasten angegeben.

BE01
Bodenaufbau EG

Bodenbelag (Linoleum)	0,5 cm
Zementestich mit Fußbodenheizung	6,5 cm
Trennlage, PE-Folie	
Trittschalldämmung	4,0 cm
Stahlbeton	35,0 cm
Trennlage, PE-Folie	
Dämmung druck- und feuchtebest., WLG035	16,0 cm
Abdichtung	
Sauberkeitsschicht	10,0 cm
Trennlage, PE-Folie	

BE02
Bodenaufbau Müllraum

PU Beschichtung	
Stahlbeton	30,0 cm
Abdichtung	
Sauberkeitsschicht	10,0 cm
Trennlage, PE-Folie	

BE03
Bodenaufbau Aufzugsunterfahrt

Stahlbeton	35,0 cm
Trennlage, PE-Folie	
Dämmung druck- und feuchtebest., WLG035	16,0 cm
Abdichtung	
Sauberkeitsschicht	10,0 cm
Trennlage, PE-Folie	

BE04
Bodenaufbau OG (an Erdreich)

Bodebelag (Linoleum)	0,5 cm
Zementestich mit Fußbodenheizung	6,5 cm
Trennlage, PE-Folie	
Trittschalldämmung	5,0 cm
Stahlbeton	25,0 cm
Dämmung, druck- und feuchtebest., WLG035	16,0 cm
Abdichtung	
Sauberkeitsschicht	10,0 cm
Trennlage, PE-Folie	

BE05
Bodenaufbau OG

Bodebelag (Linoleum)	0,5 cm
Zementestich mit Fußbodenheizung	6,5 cm
Trennlage, PE-Folie	
Trittschalldämmung	5,0 cm
Stahlbeton	24,0 cm
Unterhangdecke (i.d.R Akustikdecke, siehe Plan: Deckenspiegel)	

DA01
Dachaufbau (Treppenhaus)

Kies	6,0 cm
Abdichtung 2-lagig	1,0 cm
Gefälledämmung (Durchschn.dr=25cm), WLG035	18,0-36,0 cm
Dampfsperre	
Stahlbeton	22,0 cm
Unterhangdecke (i.d.R Akustikdecke, siehe Plan: Deckenspiegel)	

DA03
Dachaufbau OG Terrasse (Achse 7-8)

Bodenbelag	2,5 cm
Unterkonstruktion (Querprofil, Höhenver. Füße)	9,0-16,5 cm
Abdichtung 2-lagig	
Gefälledämmung (Durchschnitt h=16cm), WLG027	8,0-21,5 cm
Dampfsperre	
Stahlbeton	28,0 cm
Unterhangdecke (i.d.R Akustikdecke, siehe Plan: Deckenspiegel)	

WA01
Wandaufbau EG (an Erdreich)

Putz	1,0 cm
Stahlbeton	25,0 cm
Abdichtung	
Dämmung durck- und feuchtebest.; WLG035	14,0 cm
Noppenbahn	

WA02
Wandaufbau EG

Innenputz	1,0 cm
Stahlbeton	20,0 cm
Dämmung; Miwo, WLG035, BKL A	14,0 cm
Windbremse	
Luftschicht	5,0 cm
Naturstein	12,0 cm

WA03
Wandaufbau Trennwand zum Müllraum

Innenputz	1,0 cm
Stahlbeton	20,0 cm
Dämmung; Schaumglas, WLG037, BKL A	14,0 cm
Luftschicht	1,0 cm
Mauerwerk	17,5 cm
Putz	1,0 cm

WA04
Wandaufbau EG Müllraum

Putz	1,0 cm
Mauerwerk	17,5 cm
Luftschicht	3,0 cm
Naturstein	12,0 cm

WA05
Wandaufbau OG

Innenputz	1,0 cm
Dämmziegel; k=0,08	42,5 cm
Außenputz	1,5 cm

DA01
Dachaufbau (Treppenhaus)

Kies	6,0 cm
Abdichtung 2-lagig	1,0 cm
Gefälledämmung (Durchschn.dr=25cm), WLG035	18,0-36,0 cm
Dampfsperre	
Stahlbeton	22,0 cm
Unterhangdecke (i.d.R Akustikdecke, siehe Plan: Deckenspiegel)	

DA04
Dachaufbau Müllraum

Bodenbelag	2,5 cm
Unterkonstruktion (Querprofil, Höhenver. Füße)	9,0-16,5 cm
Abdichtung 2-lagig	
Gefälledämmung, WLG027	12,0-23,5 cm
Dampfsperre	
Stahlbeton	22,0 cm

Legende und Abkürzungen

	Stahlbeton	▼	Höhenkote
	Mauerwerk	OK RD	Oberkante Rohdecke
	Dämmung	OK FF	Oberkante Fertigfußboden
	Erdreich	OK GE	Oberkante Gelände
	Dämmziegel	UK RD	Unterkante Rohdecke
	Extensives Gründach	BRH	Brüstungshöhe ab OK FF
	Natursteinfassade	EP	Epoxidharzbeschichtung
	Auffüllung	WM	Waschmaschine
	PU Beschichtung	UZ	Unterzug
	Kies	HAZ	Hausanschlusszentrale
		SiBel	Sicherheitsbeleuchtung
	Gelände Bestand	FIBS	Feuerwehr-Informations- und Bediensystem
	Zaun	FSA+FL	Feststellanlage als Freilauftürschließer
		R	Fenster DIN Rechts
HBFA	Leistungsgrenze Hochbau/ Freianlagen	L	Fenster DIN Links
		Fest	Festverglasung
NÜ	Notüberlauf/ Speier	RR	Regenfallleitung
FDA	Flachdachablauf	FRi	Fassadenrinne
PU	PU Beschichtung	AAL	Attikaablauf

Alle Maße sind am Bau zu prüfen! ± 0.00 = 143,50 m ü. NHN

Index	Datum	Zeichen	Änderung
A	13.02.2026	bs	Anpassen Bemaßung/Beschriftung. Ändern Fatt-Schiebewand OG. Anpassen Küchenmöblierung u. PV Anlage
B	04.05.2026	bs	Personal WC verkleinert. Absturzsicherung Ostfenster, zusätzl. Notüberlauf, ergänzen Wandabsorber, Türnummern angep.

Objekt

RAD
Neubau Hort Oberlößnitz
Augustusweg 62a
01445 Radebeul

Bauherr

RADEBEUL
Eine Stadt zum Genießen ...

Stadtverwaltung Radebeul
Fachbereich Hochbau
Pestalozzistraße 8
01445 Radebeul
Tel: 0351 - 8311913

Planverfasser

KRP

KRP Architektur GmbH
Erkelenzdamm 59/61
10999 Berlin
Tel.: 030 - 694 8533
Fax: 030 - 694 8633
E-mail: mail@krp.berlin

Planinhalt

Grundriss Obergeschoss Teil 1 (Nord)

	Zeichen	Datum
Bearb.:	bs	26.11.2025
Gez.:	bs, du	26.11.2025
Gepr.:	hr	26.11.2025

Format: ISO A0 | Maßstab: 1:50


Aufgestellt

Ausführungsplanung

Berlin, den KRP Architektur GmbH


Plan-Nr.: RAD_AP_GR_OG_T1_b

RAD_AP_GR_50.vwx

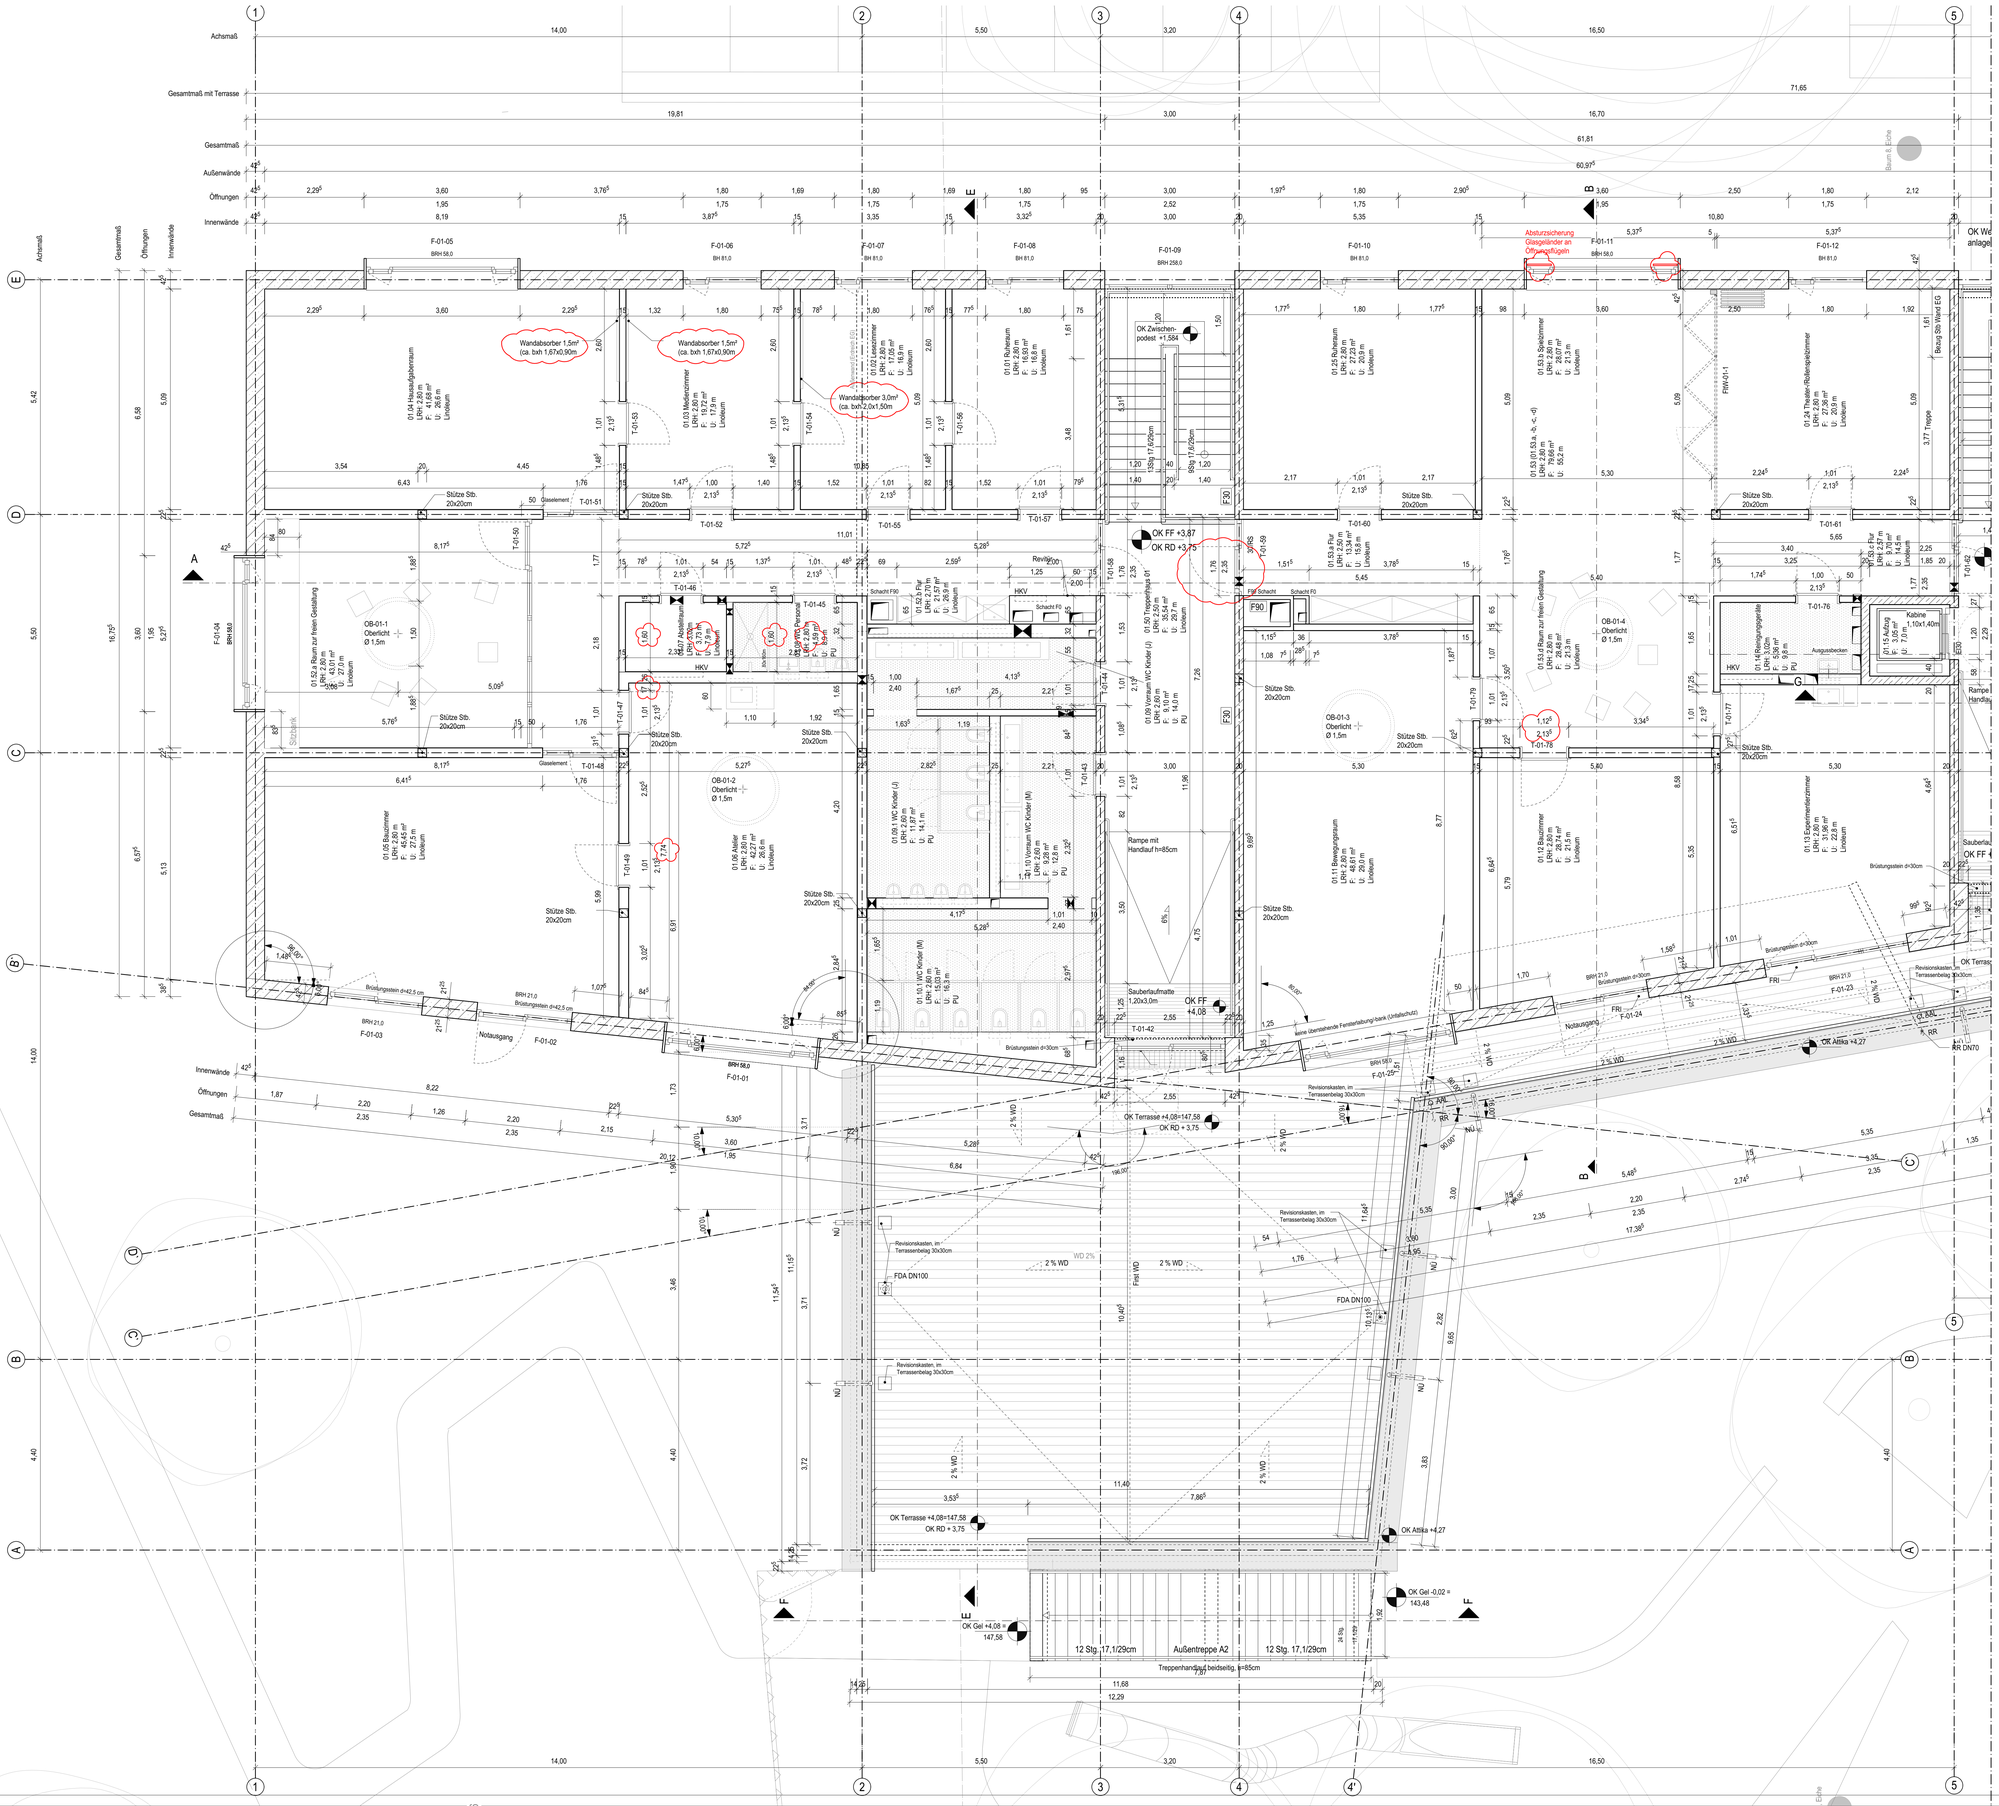

0m 5m 8m

M 1:50

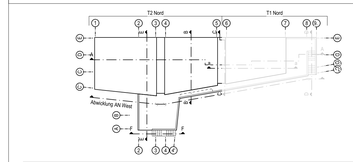

Allgemeine Hinweise: Die Planung ist gültig ausschließlich im Zusammenhang mit den Planungsbestandteilen sämtlicher Fachplaner. Bauteildimensionen sind entsprechend der Tragwerksplanung, dem Nachweis zum GEG Nachweis und dem Schallschutznachweis zu entnehmen. Bei Widersprüchen zwischen den zueinander gehörigen Fachplanungsstellen ist der/die Entwurfsverfasser/in zu kontaktieren und Klärung herbeizuführen. Alle Angaben sind durch den AN eigenverantwortlich am Bau zu prüfen. Gegebenenfalls notwendige Anpassungen von Planung und Ausführung sind nach vorheriger Abstimmung mit dem Architekten/Bauleitung und dem Bauherrn eigenverantwortlich durch Auftragnehmer auszuführen. Alle Bauteile sind nach Angabe Statik und korrosionsgeschützt entsprechend der örtlichen Erfordernisse auszuführen. Der AN ist verpflichtet, vor Ausführung seiner Leistung eine Werkstattplanung anzufertigen und diese dem AG zur Freigabe vorzulegen. Eine angemessene Prüffrist von 10 AT für den AG ist zu berücksichtigen.

Rohbauhöhen der Fenster beziehen sich auf OK Fertigfußboden bis UK Sonnenschutzkasten. Im Schalplan sind die Rohbauöffnungshöhen von OK Rohdecke/Bodenplatte bis OK Sonnenschutzkasten angegeben.

BE01
Bodenaufbau EG

Bodebelag (Linoleum)	0,5 cm
Zementestich mit Fußbodenheizung	6,5 cm
Trennlage, PE-Folie	
Trittschalldämmung	4,0 cm
Stahlbeton	35,0 cm
Trennlage, PE-Folie	
Dämmung druck- und feuchtebest., WLG035	16,0 cm
Abdichtung	
Sauberkeitsschicht	10,0 cm
Trennlage, PE-Folie	

BE02
Bodenaufbau Müllraum

PU Beschichtung	
Stahlbeton	30,0 cm
Abdichtung	
Sauberkeitsschicht	10,0 cm
Trennlage, PE-Folie	

BE03
Bodenaufbau Aufzugsunterfahrt

Stahlbeton	35,0 cm
Trennlage, PE-Folie	
Dämmung druck- und feuchtebest., WLG035	16,0 cm
Abdichtung	
Sauberkeitsschicht	10,0 cm
Trennlage, PE-Folie	

BE04
Bodenaufbau OG (an Erdreich)

Bodebelag (Linoleum)	0,5 cm
Zementestich mit Fußbodenheizung	6,5 cm
Trennlage, PE-Folie	
Trittschalldämmung	5,0 cm
Stahlbeton	25,0 cm
Dämmung, druck- und feuchtebest., WLG035	16,0 cm
Abdichtung	
Sauberkeitsschicht	10,0 cm
Trennlage, PE-Folie	

BE05
Bodenaufbau OG

Bodebelag (Linoleum)	0,5 cm
Zementestich mit Fußbodenheizung	6,5 cm
Trennlage, PE-Folie	
Trittschalldämmung	5,0 cm
Stahlbeton	24,0 cm
Unterhangdecke (i.d.R Akustikdecke, siehe Plan: Deckenspiegel)	

DA01
Dachaufbau (Treppenhaus)

Kies	6,0 cm
Abdichtung 2-lagig	1,0 cm
Gefälledämmung (Durchschn.dr=25cm), WLG035	18,0-36,0 cm
Dampfsperre	
Stahlbeton	22,0 cm
Unterhangdecke (i.d.R Akustikdecke, siehe Plan: Deckenspiegel)	

DA03
Dachaufbau OG Terrasse (Achse 7-8)

Bodenbelag	2,5 cm
Unterkonstruktion (Querprofil, Höhenver. Füße)	9,0-16,5 cm
Abdichtung 2-lagig	
Gefälledämmung (Durchschnitt h=16cm), WLG027	8,0-21,5 cm
Dampfsperre	
Stahlbeton	28,0 cm
Unterhangdecke (i.d.R Akustikdecke, siehe Plan: Deckenspiegel)	

WA01
Wandaufbau EG (an Erdreich)

Putz	1,0 cm
Stahlbeton	25,0 cm
Abdichtung	
Dämmung durck- und feuchtebest.; WLG035	14,0 cm
Noppenbahn	

WA02
Wandaufbau EG

Innenputz	1,0 cm
Stahlbeton	20,0 cm
Dämmung; Miwo, WLG035, BKL A	14,0 cm
Windbremse	
Luftschicht	5,0 cm
Naturstein	12,0 cm

WA03
Wandaufbau Trennwand zum Müllraum

Innenputz	1,0 cm
Stahlbeton	20,0 cm
Dämmung; Schaumglas, WLG037, BKL A	14,0 cm
Luftschicht	1,0 cm
Mauerwerk	17,5 cm
Putz	1,0 cm

WA04
Wandaufbau EG Müllraum

Putz	1,0 cm
Mauerwerk	17,5 cm
Luftschicht	3,0 cm
Naturstein	12,0 cm

WA05
Wandaufbau OG

Innenputz	1,0 cm
Mauerwerk; k=0,08	42,5 cm
Außenputz	1,5 cm

DA01
Dachaufbau (Treppenhaus)

Kies	6,0 cm
Abdichtung 2-lagig	1,0 cm
Gefälledämmung (Durchschn.dr=25cm), WLG035	18,0-36,0 cm
Dampfsperre	
Stahlbeton	22,0 cm
Unterhangdecke (i.d.R Akustikdecke, siehe Plan: Deckenspiegel)	

DA04
Dachaufbau Müllraum

Bodenbelag	2,5 cm
Unterkonstruktion (Querprofil, Höhenver. Füße)	9,0-16,5 cm
Abdichtung 2-lagig	
Gefälledämmung, WLG027	12,0-23,5 cm
Dampfsperre	
Stahlbeton	22,0 cm

Legende und Abkürzungen

	Stahlbeton	▼	Höhenkote
	Mauerwerk	OK RD	Oberkante Rohdecke
	Dämmung	OK FF	Oberkante Fertigfußboden
	Erdreich	OK GE	Oberkante Gelände
	Dämmziegel	UK RD	Unterkante Rohdecke
	Extensives Gründach	BRH	Brüstungshöhe ab OK FF
	Natursteinfassade	EP	Epoxidharzbeschichtung
	Auffüllung	WM	Waschmaschine
	PU Beschichtung	UZ	Unterzug
	Kies	HAZ	Hausanschlusszentrale
		SIBel	Sicherheitsbeleuchtung
	Gelände Bestand	FIBS	Feuerwehr-Informations- und Bediensystem
	Zaun	FSA+FL	Feststellanlage als Freilauftürschließer
		R	Fenster DIN Rechts
HAFA	Leistungsgrenze Hochbau/ Freianlagen	L	Fenster DIN Links
		Fest	Festverglasung
NÜ	Notüberlauf/ Speier	RR	Regenfallleitung
FDA	Flachdachablauf	FRI	Fassadenrinne
PU	PU Beschichtung	AAL	Attikaablauf

Alle Maße sind am Bau zu prüfen! ± 0.00 = 143,50 m ü. NHN

Index	Datum	Zeichen	Änderung
A	13.02.2026	bs	Anpassen Bemaßung/Beschriftung, Ändern Fatt-Schiebewand OG, Anpassen Küchenmöblierung u. PV Anlage
B	04.05.2026	bs	Personal WC verkleinert, Absturzsicherung Ostfenster, zusätzl. Notüberlauf, ergänzen Wandabsorber,Türnummern angep.

Objekt

RAD
Neubau Hort Oberlößnitz
Augustusweg 62a
01445 Radebeul

Bauherr

RADEBEUL
Eine Stadt zum Genießen

Stadtverwaltung Radebeul
Fachbereich Hochbau
Pestalozzistraße 8
01445 Radebeul
Tel: 0351 - 8311913

Planverfasser

KRP

KRP Architektur GmbH
Erkelenzdamm 59/61
10999 Berlin
Tel.: 030 - 694 8533
Fax: 030 - 694 8633
E-mail: mail@krp.berlin

Planinhalt

Grundriss Obergeschoss Teil 2 (Süd)

	Zeichen	Datum
Bearb.:	bs	26.11.2025
Gez.:	bs, du	26.11.2025
Gepr.:	hr	26.11.2025

Format: ISO A0 | Maßstab: 1:50

Aufgestellt

Ausführungsplanung

Berlin, den KRP Architektur GmbH

Plan-Nr.: RAD_AP_GR_OG_T2_b

RAD_AP_GR_St.vwx