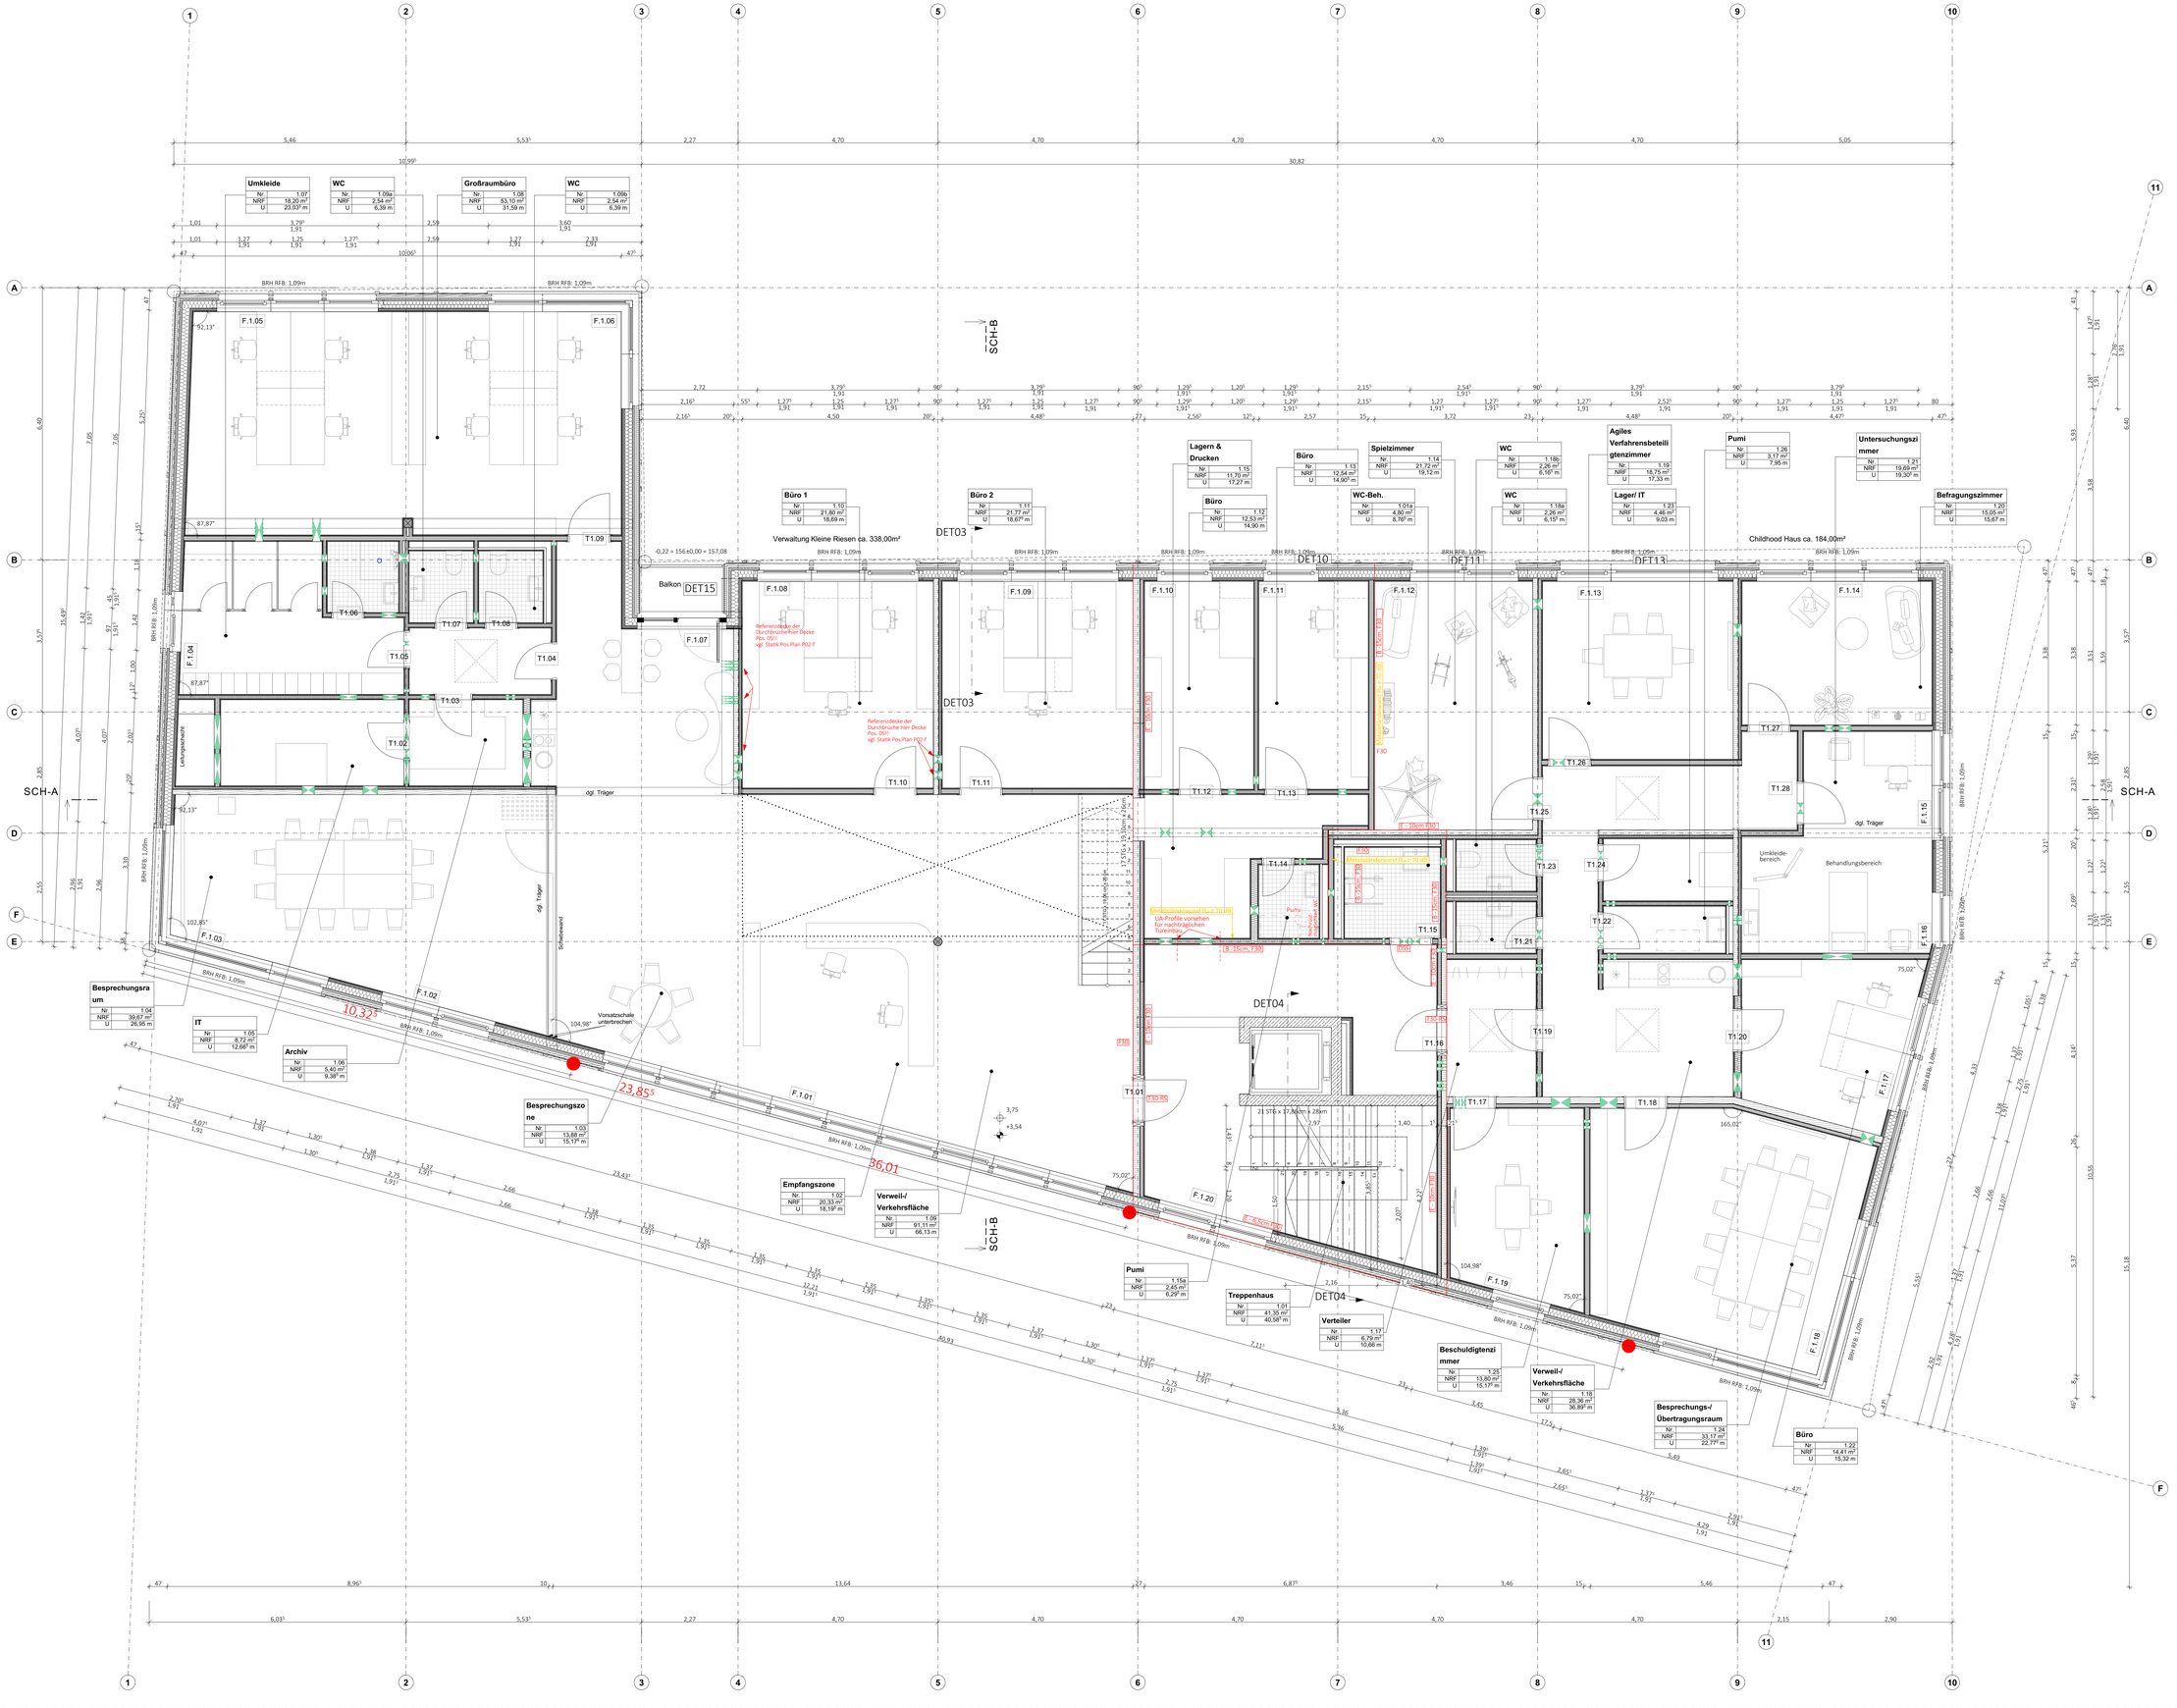
Umkleide
Nr. 1.07
NRF 18,20 m²
U 23,07 m
WC
Nr. 1.09a
NRF 2,54 m²
U 6,39 m
Großraumbüro
Nr. 1.08
NRF 53,10 m²
U 31,59 m
WC
Nr. 1.09b
NRF 2,54 m²
U 6,39 m
Verwaltung Kleine Riesen ca. 338,00m²
Childhood Haus ca. 184,00m²
Büro 1
Nr. 1.10
NRF 21,80 m²
U 18,69 m
Büro 2
Nr. 1.11
NRF 21,77 m²
U 18,67 m
Lagern & Drucken
Nr. 1.15
NRF 11,70 m²
U 17,27 m
Büro
Nr. 1.12
NRF 12,53 m²
U 14,90 m
Büro
Nr. 1.13
NRF 12,54 m²
U 14,90 m
Spielzimmer
Nr. 1.14
NRF 21,72 m²
U 19,12 m
WC-Beh.
Nr. 1.01a
NRF 4,90 m²
U 8,76 m
WC
Nr. 1.18b
NRF 2,26 m²
U 6,18 m
WC
Nr. 1.18a
NRF 2,26 m²
U 6,15 m
Agiles Verfahrensbeteiligtenzimmer
Nr. 1.19
NRF 18,75 m²
U 17,33 m
Lager/ IT
Nr. 1.23
NRF 4,46 m²
U 9,03 m
Pumi
Nr. 1.26
NRF 3,17 m²
U 7,95 m
Untersuchungszimmer
Nr. 1.21
NRF 19,69 m²
U 19,30² m
Befragungszimmer
Nr. 1.20
NRF 15,05 m²
U 15,67 m
Besprechungsraum
Nr. 1.04
NRF 39,67 m²
U 26,95 m
IT
Nr. 1.05
NRF 8,72 m²
U 12,66² m
Archiv
Nr. 1.06
NRF 5,40 m²
U 9,58² m
Besprechungszone
Nr. 1.03
NRF 13,88 m²
U 15,17² m
Empfangszone
Nr. 1.02
NRF 20,33 m²
U 18,19² m
Verweil-/ Verkehrsfläche
Nr. 1.09
NRF 91,11 m²
U 66,13 m
Pumi
Nr. 1.15a
NRF 2,45 m²
U 6,29² m
Treppenhaus
Nr. 1.01
NRF 41,35 m²
U 40,58² m
Verteiler
Nr. 1.17
NRF 8,79 m²
U 10,66 m
Beschuldigtenzimmer
Nr. 1.25
NRF 13,80 m²
U 15,17² m
Verweil-/ Verkehrsfläche
Nr. 1.16
NRF 28,36 m²
U 36,89² m
Besprechungs-/ Übertragungsraum
Nr. 1.24
NRF 33,17 m²
U 22,77² m
Büro
Nr. 1.22
NRF 14,41 m²
U 15,32 m
Leitungsschacht
Schleifwand
Vorsatzschale unterbrechen
Umkleide-bereich
Behandlungsbereich
Pumi
Sanitär-raum WC
Balkon
DET03
DET04
DET10
DET11
DET13
DET15
SCH-A
SCH-B
BRH RFB: 1,09m
dgl. Träger
Referenzdecke der Durchbruchsfreier Decke Pos. 02-f vgl. Statik Pos.Plan P02-f
Anschlussbewehrung Pos. 08
F.1.01
F.1.02
F.1.03
F.1.04
F.1.05
F.1.06
F.1.07
F.1.08
F.1.09
F.1.10
F.1.11
F.1.12
F.1.13
F.1.14
F.1.15
F.1.16
F.1.17
F.1.18
F.1.19
F.1.20
T1.01
T1.02
T1.03
T1.04
T1.05
T1.06
T1.07
T1.08
T1.09
T1.10
T1.11
T1.12
T1.13
T1.14
T1.15
T1.16
T1.17
T1.18
T1.19
T1.20
T1.21
T1.22
T1.23
T1.24
T1.25
T1.26
T1.27
T1.28
F 30
F 90
T 30/30
T 90/30
Merkblatanderwand RI≥ 70 EI
UA-Profile vorsehen für nachträglichen Türeinbau
10,32⁵
23,85⁵
36,01
40,93
HINWEISE
1. Alle Maße sind vom Auftragnehmer verantwortlich zu prüfen.
2. Alle Maße sind Rohbaumaße, soweit nicht anders gekennzeichnet.
3. Unstimmigkeiten und Bedenken gegen die geplante Ausführung sind vor Ausführung mit dem Planverfasser abzuklären.
4. Ausführungs- und Detailplanung gelten nur mit den geprüften statischen Unterlagen in der Reihenfolge Statik-Ausführungsplan.
5. Alle Angaben zu Außentür-, Fenster-, Brüstungs- und Unterzugshöhen sowie Durchbrüche beziehen sich auf OKRF sofern nicht anders gekennzeichnet.
6. Alle Angaben zu Innenfenstern beziehen sich auf OKRF.
7. Alle Angaben zu Innentüren beziehen sich auf OKFF.
SYMBOLE
Stahlbeton
Holzrahmenbau/ Wärmedämmung
Wärmedämmung
Holz
OKFF
OKRF
ÜKFD
ÜKRD
Höhe
Höhe
Belag 1
Belag 2
Belagwechsel
F30 Bereiche
Trockenbau
WD (b/h)
WS (b/t/h)
WA (b/t/h)
BD (l/b)
DD (l/b)
BE
ABKÜRZUNGEN
AD -abgehängte Decke
BA -Bodenaussparung
BD -Bodendurchbruch
BE -Bodeneinlauf/Ablauf
BRH -Brüstungshöhe
BK -Bodenkanal
DA -Deckenaussparung
DD -Deckendurchbruch
HF -Hallenschiene
LH -Lichte Höhe
OKRF -Oberkante Rohfußboden
OKFF -Oberkante Fertigfußboden
RB -Ringbalken
RG -Rohbau-Raumhöhe
RK -Rolladenkasten
ÜZ -Überzug
UZ -Unterzug
UKFD -Unterkante Fertigdecke
UKRD -Unterkante Rohdecke
VK -Vorderkante
WA -Wandaussparung
WD -Wanddurchbruch
WS -Wandschlitz (b/t/h)
WN -Wandnische (b/t/h)
BD -Bodendurchbruch (l/b)
DD -Deckendurchbruch (l/b)
LAGEPLAN
N
Index Datum Änderung Bauherr Sachbear.
Verfasser
KM Architekten BDA
Leipziger Str. 99
34123 Kassel
fon (+49) 0561 - 70151570
fax (+49) 0561 - 70151599
office@km-architekten.de
architekten bda KM
Bauvorhaben
Kleine Riesen
Bauherr
Kleine Riesen
Nordhessen gGmbH
Bauort
Flur: 33 Flurstück:23/16
Mönchebergstraße
34125 Kassel
Planungsphase
Ausführungsplanung
Planinhalt
1.OG Allgemein
Maßstab 1:50
Datum 11.02.2026
Bearbeiter PS
Index
Plannummer KR-AF-GRU--
Projektnummer #PrjNr