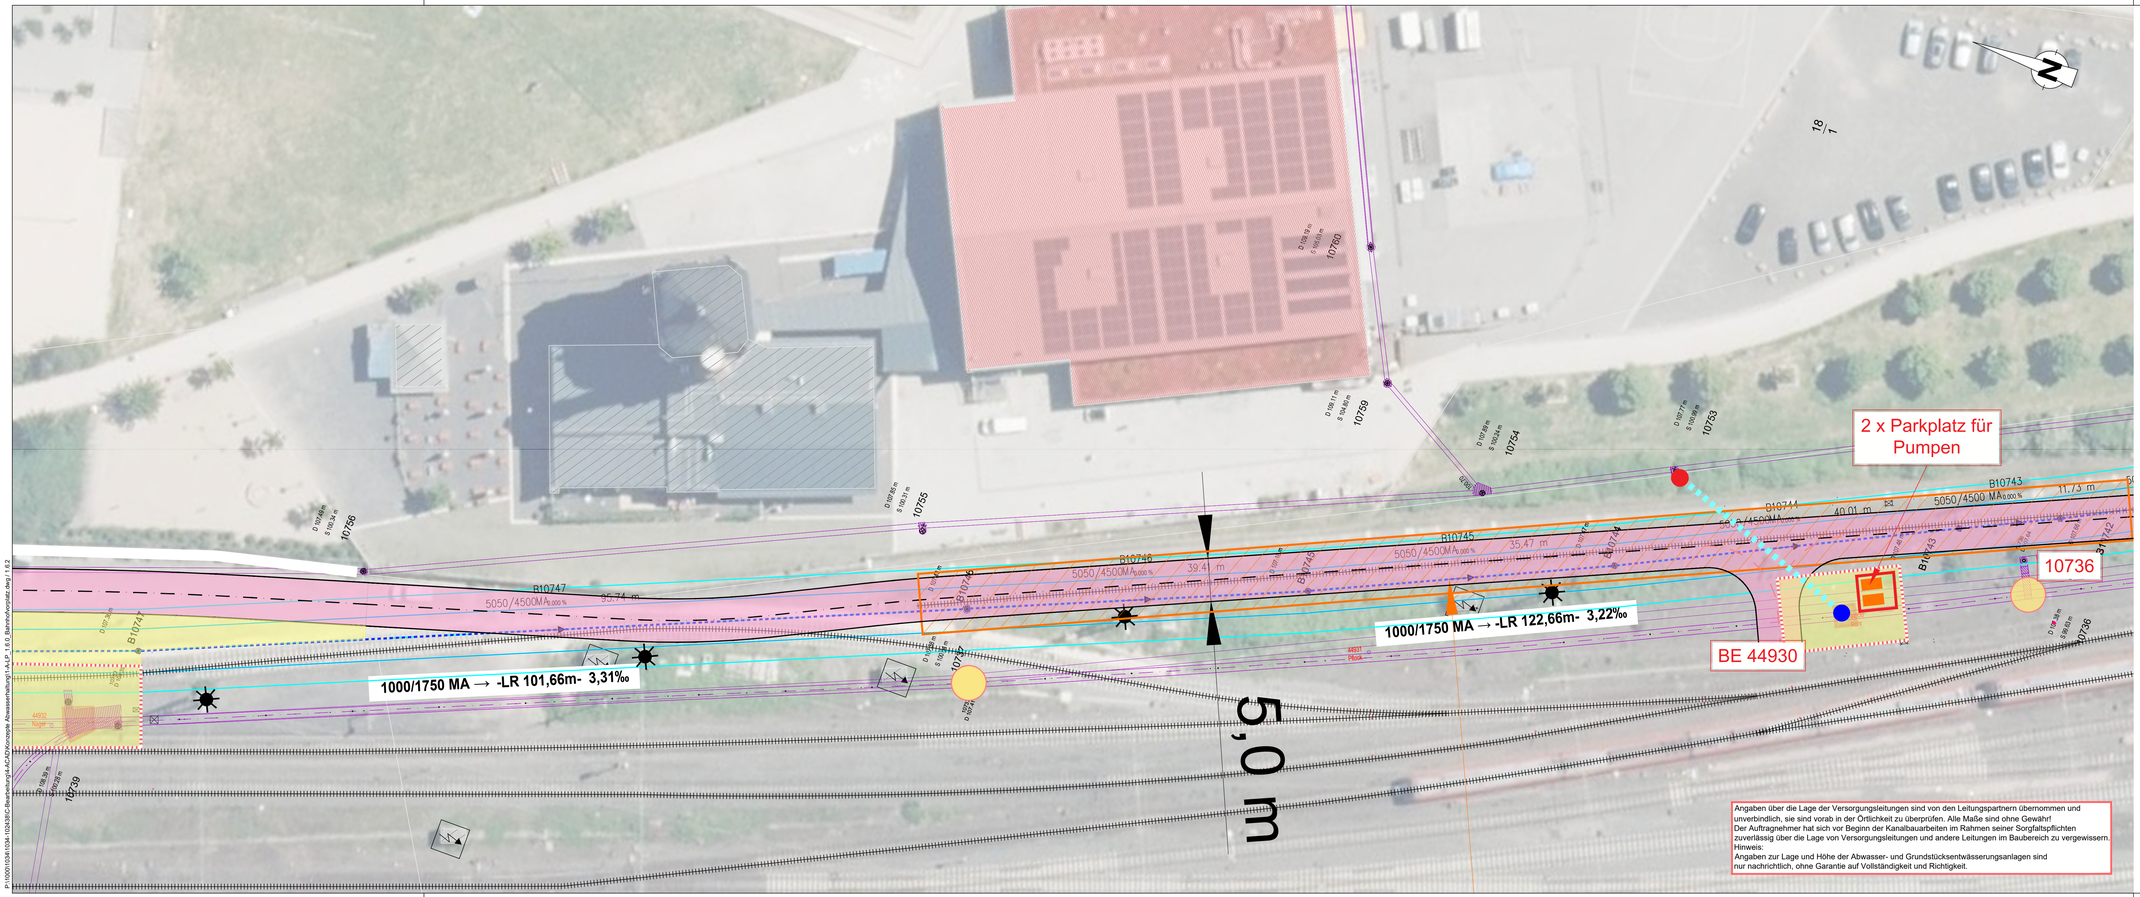


Zeichenerklärung:

- Abwasserüberleitungen 4,5 m ü. GOK, BA Süd
- Pumpe
- Stromaggregat
- Einleitestelle

Index	Änderung	Datum	bearbeitet	gepr.AF, LP 1..3	gepr.AF, LP 4..5

Angaben über die Lage der Versorgungsleitungen sind von den Leitungspartnern übernommen und unverbindlich, sie sind vorab in der Örtlichkeit zu überprüfen. Alle Maße sind ohne Gewähr! Der Auftragnehmer hat sich vor Beginn der Kanalbauarbeiten im Rahmen seiner Sorgfaltspflichten zuverlässig über die Lage von Versorgungsleitungen und andere Leitungen im Baubereich zu vergewissern.
Hinweis:
Angaben zur Lage und Höhe der Abwasser- und Grundstücksentwässerungsanlagen sind nur nachrichtlich, ohne Garantie auf Vollständigkeit und Richtigkeit.

Entsorgungsbetriebe der Landeshauptstadt Wiesbaden

ELW

Projekt:

Hauptsammler Ost
(Instandsetzung und Erneuerung)

Planbezeichnung: Detaillageplan 2 bauzeitliche Anpassung			LST: ETRS89.UTM-32N	
Gemarkung: Wiesbaden			Maßstab: 1:250	
Planphase: Ausführungsplanung			Blattgröße: 1189 x 420 mm	
Kostenstelle	Datum: 15.05.2026	Dateiname (*.pdf): 5-V-UELP-2.2_M2000.pdf	Auftragsnummer: 714222023_01	Blatt Nr.: 1.6.2

Mit der Planung einverstanden unter Berücksichtigung evtl. eingetragener Änderungen, der Einhaltung sämtlicher einschlägiger Vorschriften sowie der Vertragsbedingungen. Der Planersteller wird hiermit nicht von der Sachkenntnis und sachlich richtigen Planung sowie der Haftung für etwa Mängel entbunden.

bearbeitet CAD	geprüft Projektleitung LP 1-5	70.4503 Sachgebietsleitung Kanalbetriebsführung	70.45 Abteilungsleitung Kanalbetrieb	70.40 Betrieb und Instandhaltungswerke
Datum/Unterschrift:	Datum/Unterschrift:	Datum/Unterschrift:	Datum/Unterschrift:	Datum/Unterschrift:

70.4503 Regenentlastung und Sonderbauwerke	70.43 Elektrotechnik	70.44 Maschinenbau	70.4.4. Abwasserableitung	
Datum/Unterschrift:	Datum/Unterschrift:	Datum/Unterschrift:	Datum/Unterschrift:	Hauptklärwerk Theodor-Heuss-Ring 51 65187 Wiesbaden

Planverfasser:

pecher

Dr. Pecher GmbH · Schillerstr. 11a · 55116 Mainz
Telefon 06131/9879910 · www.pecher.de

Stempel:		Datum	Name
18.06.2026 gez. R. Lange	Bearbeitet:	10.09.2026	ROB / MIL
	Gezeichnet:	10.09.2026	ROK
	Geprüft:	10.09.2026	REL
	Projekt und Blatt Nr.:	1034 - 102438	
	Dateiname:	1ALP_1.6.0_Bahnhofsplatz.dwg	

Erstellt nach ELW Zeichnungsstandards Ausgabe 09 / 2020

P:\1000\1034\1034-102438\C-Bearbeitung\4-ACAD\Konzepte Abwasserhaltung\1ALP_1.6.0_Bahnhofsplatz.dwg / 1.6.2

118.9 x 42.0 cm