



gepl. Deckelhöhe	[m]		
vorh. Sohlhöhe im Zulauf/ Ablauf	[m]		
gepl. Sohlhöhe im Zulauf/ Ablauf	[m]		
Haltungsbezeichnung		45075	45076
Gefälle	[‰]	5,3‰	5,3‰
Rohrlänge	[m]	103,26	96,50
Dimension mit Material	[mm]	DN 400 PP	DN 400 PP
Stationierung (Hauptsammler West)	[m]		

Klingholzstraße

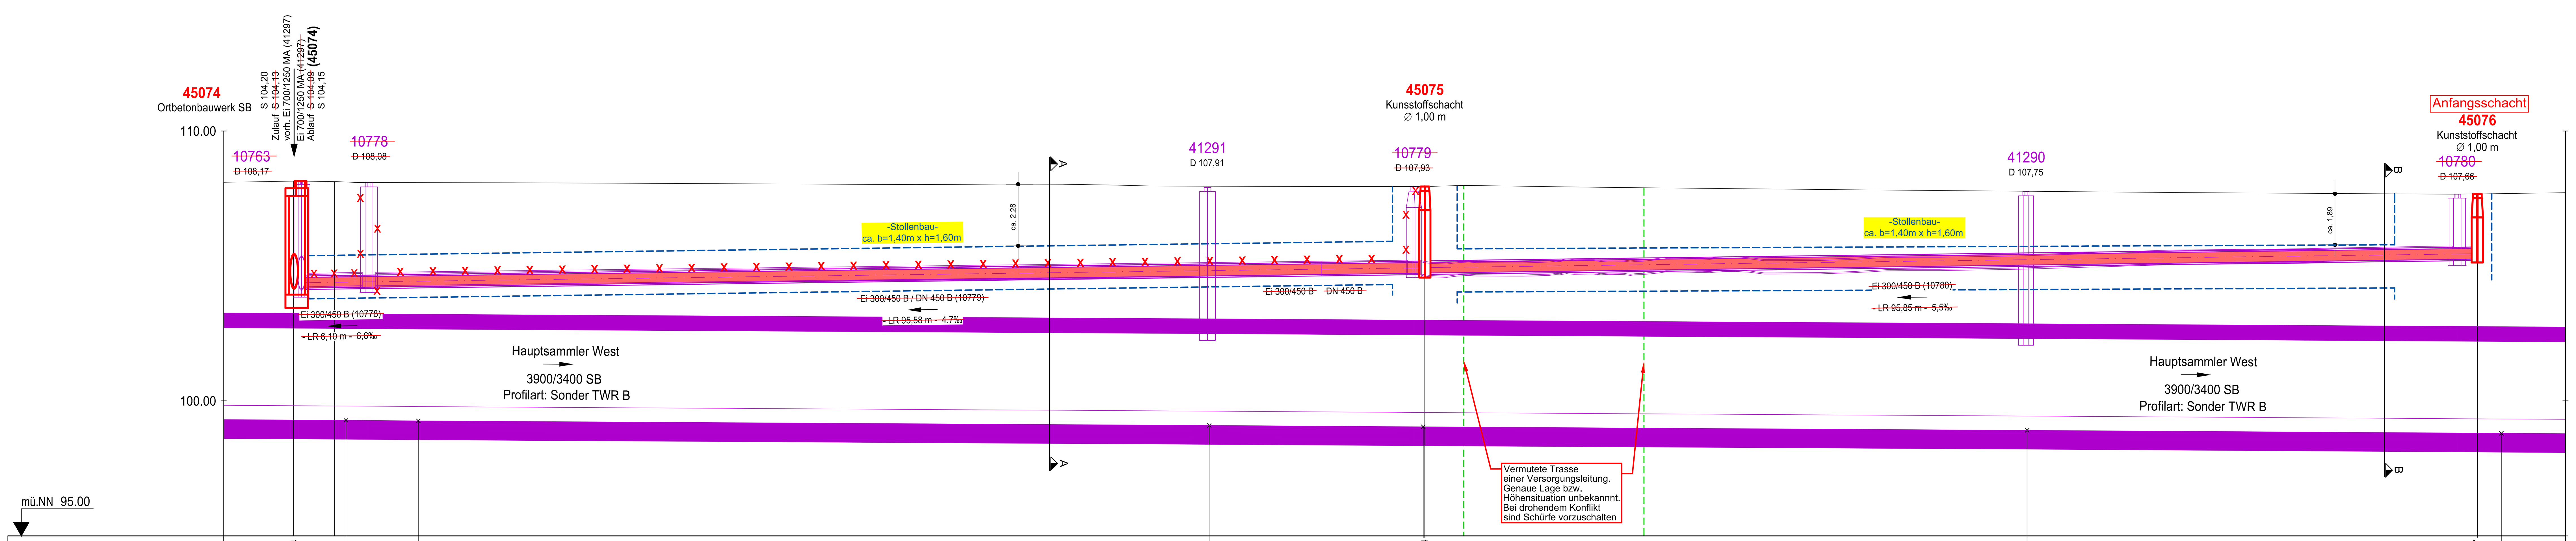

Hinweis:
TV-Befahrung der Haltungen 10778, 10779 und 10780 sowie der Kanalanschlüsse (HA, RR, SK) vom 24.10.2025 bis 29.10.2025 durch die Fa. KSM Umweltdienste.
Grundlagen:
- 2025.10.24 Klingholzstraße.dwg
- Koordinatenliste
- TV-Inspektion

Hinweis zu den Versorgungsleitungen:
Rückmeldung der ESWE-Planauskunft vom 24.09.2025:
In dem von Ihnen gewünschten Planauskunftsbereich wurden von der ESWE Versorgungs AG, sw-Netz und der Witcom **keine** Rohre oder Leitungen verlegt.

Schachtkoordinatentabelle

Schachtnummer - Punktkennung	x	y
45074-01a (Eckpunkt innen)	445904.49	5546366.82
45074-01b (Eckpunkt innen)	445903.00	5546366.70
45074-01c (Eckpunkt innen)	445902.87	5546368.19
45074-01d (Eckpunkt innen)	445904.36	5546368.32
45074-03a (Zulauf)	445902.91	5546367.69
45074-03b (Zulauf)	445903.67	5546366.75
45074-04 (Ablauf)	445904.41	5546367.82
45075-03 (Zulauf)	445939.37	5546268.80
45075-04 (Ablauf)	445939.03	5546269.74
45076-03 (Zulauf)	445972.76	5546177.20
45076-04 (Ablauf)	445972.42	5546178.14

Legende:

00000 D 00,00 – vorh. Mischwasserkanal mit Schacht, Schachtnummer und Deckelhöhe

~~00000 D 00,00~~ – vorh. Mischwasserkanal entfällt

Schacht 00000 Fertigteilschacht Ø 0,00 – gepl. Mischwasserkanal mit Schacht, Schachtnummer, Material und Schachtdurchmesser

DN 000 STZ (00000) -LR 00,00 m- 0,0‰; 00000 D 000,00 Ø0,00m MA SZ 000,00 (00000) SA 000,00 (00000) – vorh. Mischwasserkanal mit Schacht, Schachtnummer, Deckelhöhe und Zu-/ Ablaufsohlhöhe mit Haltungsnummer, Schachtdurchmesser und -material, Dimension mit Material und Haltungsnummer, Rohrlänge (LR) und Gefälle, Fließrichtung, Stutzen, Stationierung und Revisionsschacht (RS)

~~DN 000 STZ (00000) -LR 00,00 m- 0,0‰ 00000~~ – vorh. Mischwasserkanal mit Schacht entfällt

DN 000 STZ (00000) -LR 00,00m- 00,0‰; 00000 D 000,00 Ø0,00m SB / ∠0° SZ 000,00 (00000) SA 000,00 (00000); (Kanalbaugrube) (Schachtbaugrube) – gepl. Mischwasserkanal mit Schacht, Schachtnummer, Deckelhöhe und Zu-/ Ablaufsohlhöhen mit Haltungsnummer, Winkelangabe, Schacht-durchmesser und -material, Dimension mit Material und Haltungsnummer, Rohrlänge (LR) und Gefälle, Fließrichtung, Stutzen, Stationierung mit Revisionsschacht (RS) und Baugrube.
(Die dargestellen Baugrubenbreiten entsprechen den Abrechnungsbreiten gemäß Leistungsverzeichnis bzw. gemäß Bauvertrag. Sofern zur Bau-ausführung andere Baugrubenbreiten und somit andere Aushub- bzw. Rück-baumassen erforderlich werden, ist dies in die Einheitspreise einzurechnen. Zur Abrechnung werden ausschließlich die Baugrubenbreiten entsprechend dem Leistungsverzeichnis bzw. dem Bauvertrag zugrunde gelegt.)

NU	Nutzung unbekannt	RR	Regenrohr	ER	Entwässerungsrinne
SK	Sinkkasten	HA	Hausanschluss	**HP**	Hochpunkt

stillgelegt	Bestand		
	Wasser	vorh. Versorgungsleitung Wasser	Stand: 01.10.2025
	Telekommunikation	vorh. Kabeltrasse Telekommunikation	Stand: 23.09.2025

Angaben über die Lage der Versorgungsleitungen sind von den Leitungspartnern übernommen und unverbindlich, sie sind vorab in der Örtlichkeit zu überprüfen. Alle Maße sind ohne Gewähr!
Der Auftragnehmer hat sich vor Beginn der Kanalbauarbeiten im Rahmen seiner Sorgfaltspflichten zuverlässig über die Lage von Versorgungsleitungen und andere Leitungen im Baubereich zu vergewissern.
Hinweis:
Angaben zur Lage und Höhe der Abwasser- und Grundstücksentwässerungsanlagen sind nur nachrichtlich, ohne Garantie auf Vollständigkeit und Richtigkeit.

Index	Änderung	Datum	bearbeitet	geprüft PL LP 1 - 5	geprüft PL LP 6 - 9
A	Erneuerung Kanalanschlussleitungen ergänzt (Grundlage: TV-Befahrung durch die Fa. KSM-Umweltdienste vom 17.06.2026	14.09.2026	gez. R.S.	gez. pes	gez. pes

Entsorgungsbetriebe der Landeshauptstadt Wiesbaden

ELW

Projekt:

Klingholzstraße
Kanalerneuerung

Planbezeichnung: Lageplan und Längsschnitt	LST: ETRS89.UTM-32N
Gemarkung: Wiesbaden	Maßstab: 1:250 1:250/100
Planphase: Ausführungsplanung	Blattgröße: 1350x650

Kostenstelle	Datum	Dateiname (*.pdf)	Auftragsnummer	Blatt Nr.:
7169001	13.02.2026	1740_AA01LL	714225017_01	LL01
bearbeitet/ CAD	geprüft Projektleitung LP 1-5	70.4503 Sachgebietsleitung Kanalplanung	70.45 Abteilungsleitung Planung und Bau	70.46 Betrieb und Sonderbauwerke
Datum/Unterschrift: 13.02.2026 gez. R. Slaby	Datum/Unterschrift: 16.02.2026 gez. A. Eich	Datum/Unterschrift: 16.02.2026 gez. P. Schöneich	Datum/Unterschrift: 19.02.2026 gez. C. Hagedorn	Datum/Unterschrift: 24.02.2026 gez. T. Lehmler
70.4603 Regenentlastung und Sonderbauwerke	70.43 Elektrotechnik	70.44 Maschinenbau	70.4-L Abwasserableitung	Hauptklärwerk Theodor-Heuss-Ring 51 65187 Wiesbaden
Datum/Unterschrift:	Datum/Unterschrift:	Datum/Unterschrift:	Datum/Unterschrift:	

Erstellt nach ELW Zeichnungsstandards Ausgabe 09/ 2020