

1 GRUNDRISS GE-8

1 : 25

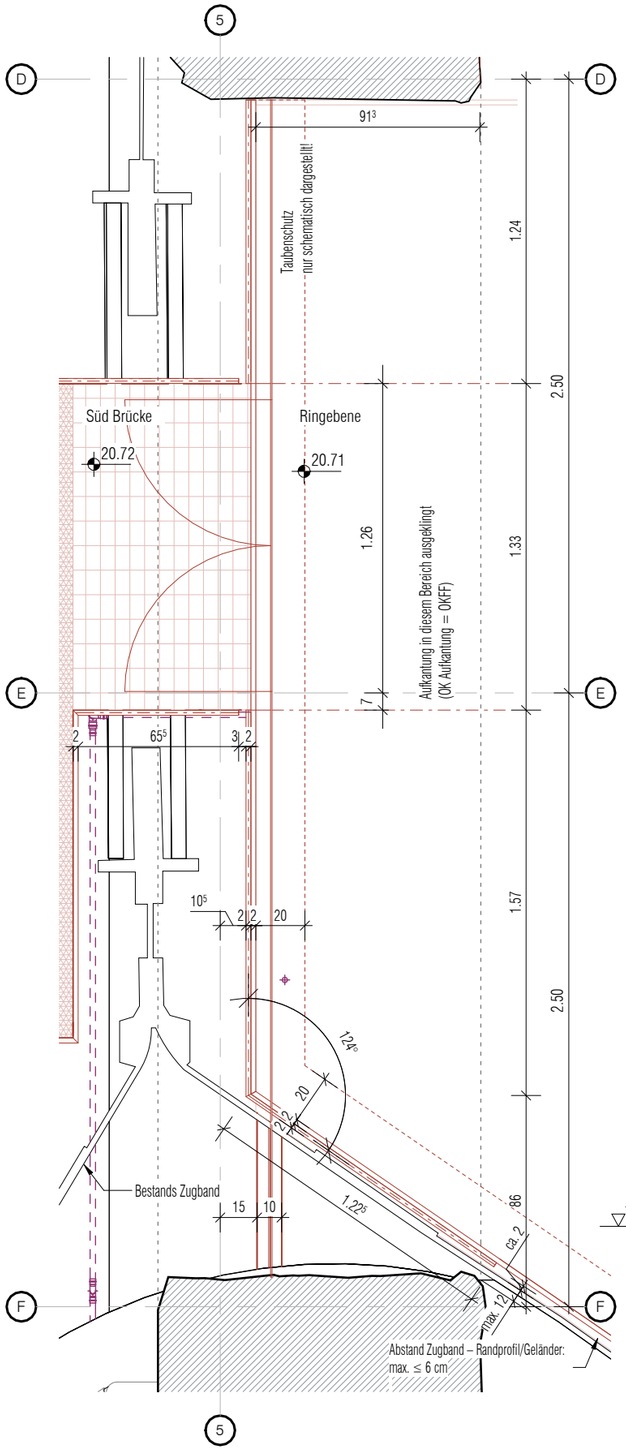


2 SCHNITT GE-8

1 : 25

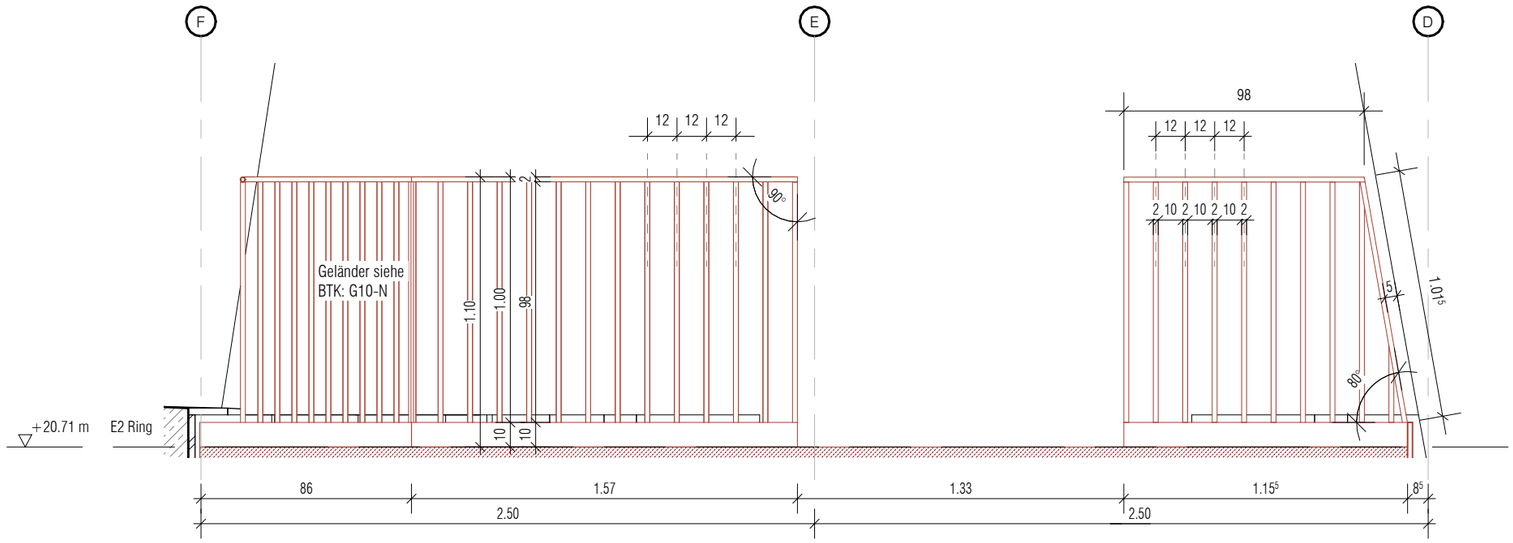


3 REGELDETAIL GE-8 Geländeranschluss Balkon Süd

1 : 10

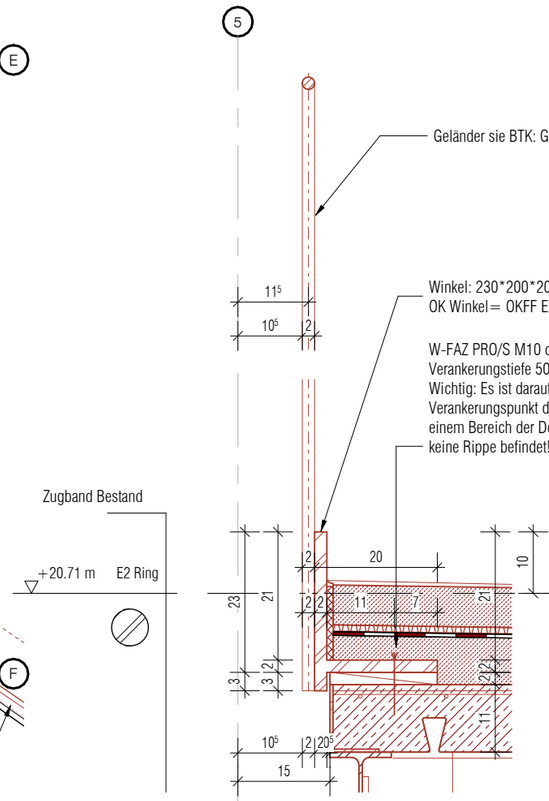


4 REGELDETAIL GE-8 Geländeranschluss Zugband

1 : 10

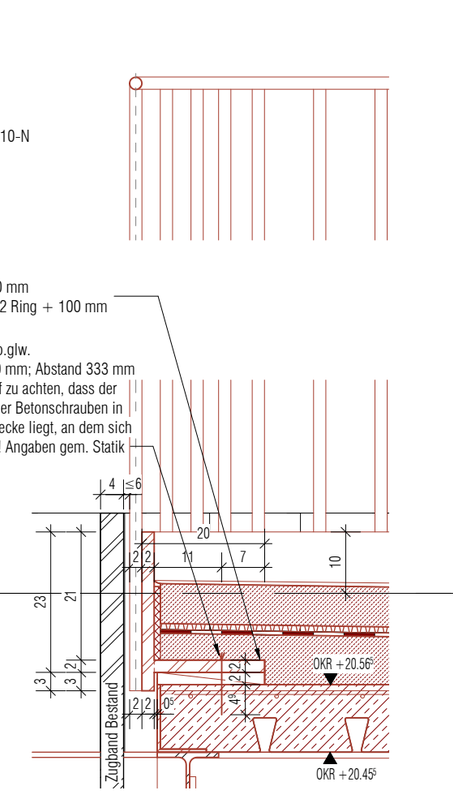

5 DETAIL Anschluss Geländer TRP-8 an GE-8

1 : 10

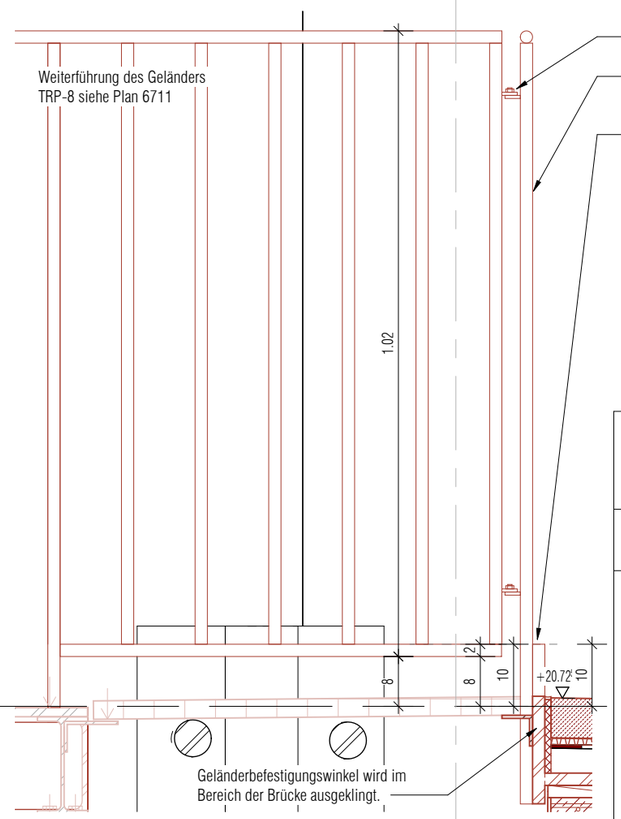

VORABZUG

Index	Bemerkung / Änderung	Datum	Gez/Gepr
05	Veröffentlichung LV Stahlbauarbeiten	21.08.26	MB, KA, AJ/BB
04	Anpassung gem. Angaben Statik	31.07.26	AJ, KA/BB
03	Anpassung gem. Angaben Statik	27.07.26	MB, KA, AJ/BB
02	Stahlbau LV Erstellung	06.07.26	MB, KA, AJ/BB
01	Planerstellung	25.06.26	MB, KA, AJ/BB

Projekt
Ausstellungsneuplanung und -erweiterung
im Alten Turm der
Kaiser-Wilhelm-Gedächtnis-Kirche in Berlin

Planbezeichnung:
GE-8 Geländer E2-S

Codierung Planinhalt
KWG-C-OPL-5-DE-6631

Plan-Nr.:
6631

Planstand
LPH 5 - Ausführungsplanung

Ges./Gepr.
KA, AJ/ BB

Erst.:
25.06.2026

Maßstab:
1:10;1:25

Blattgröße:
420x297 mm (DIN A3)

Bauherrin:
Stiftung der
Kaiser-Wilhelm-Gedächtnis-Kirche
Lietzenburger Straße 39
10789 Berlin