
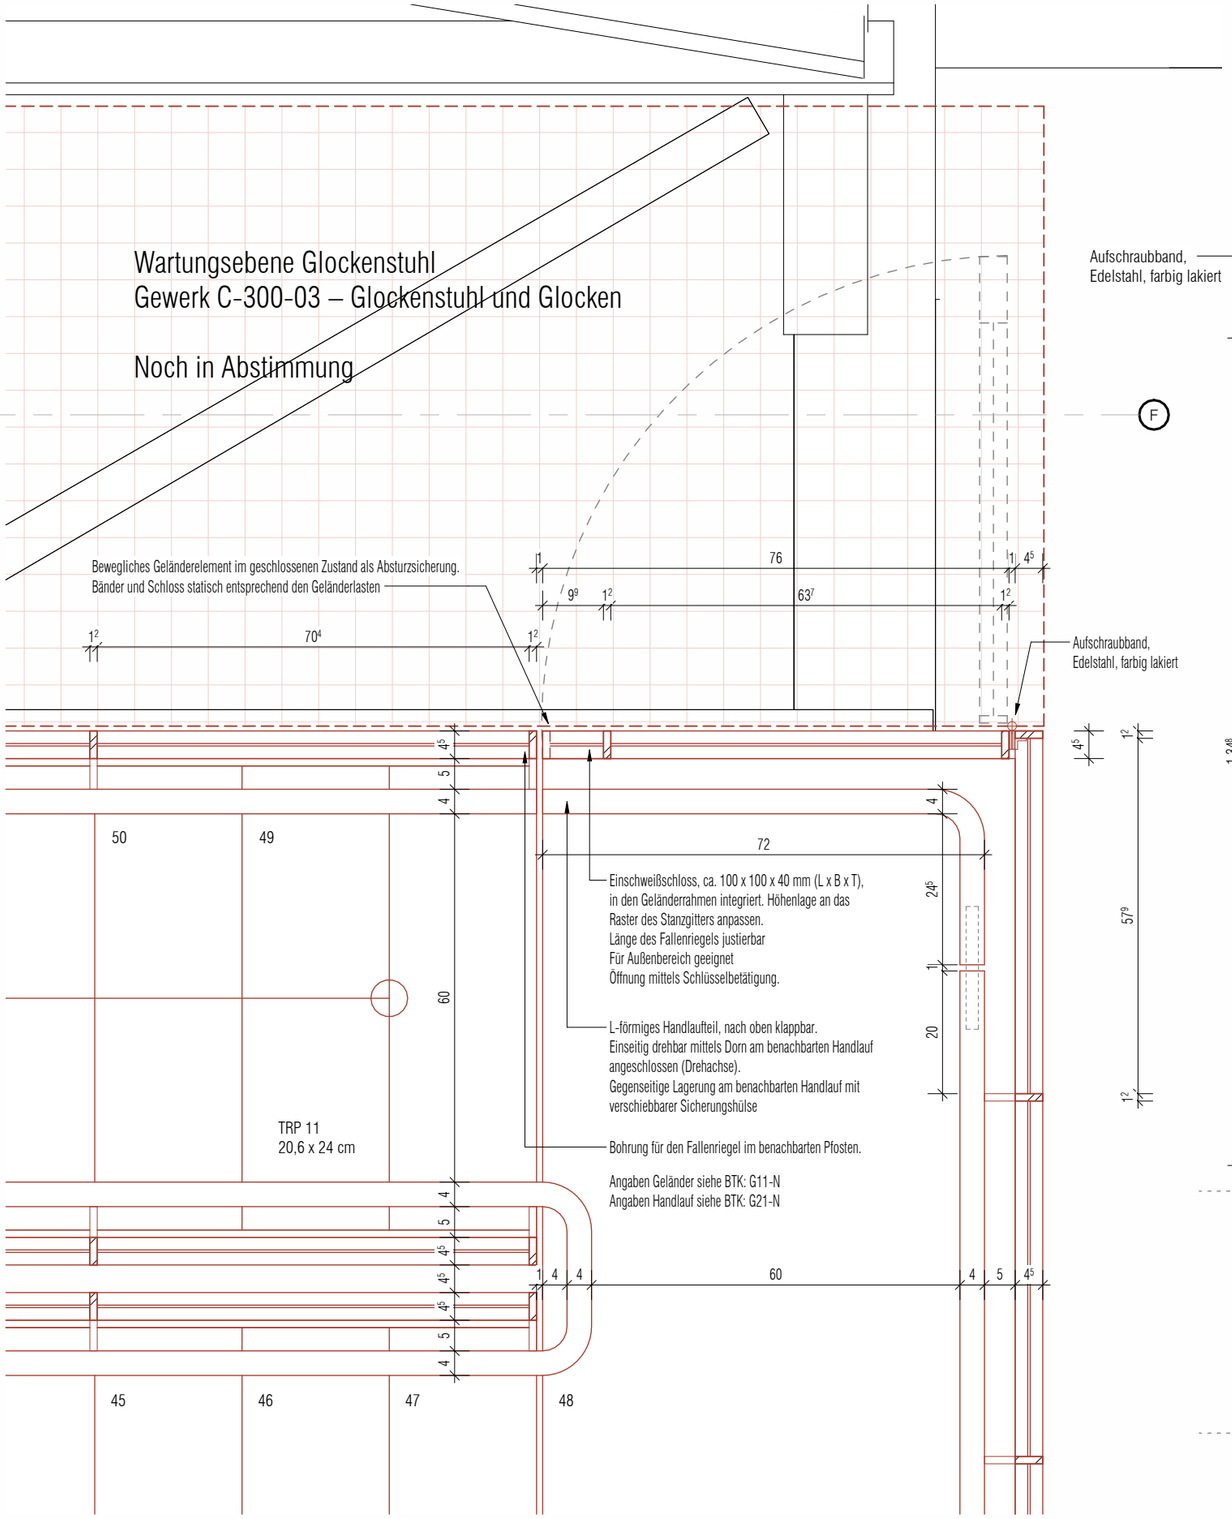


1 TRP 11 Grundriss Tor Zwischenpodest 5

1 : 10

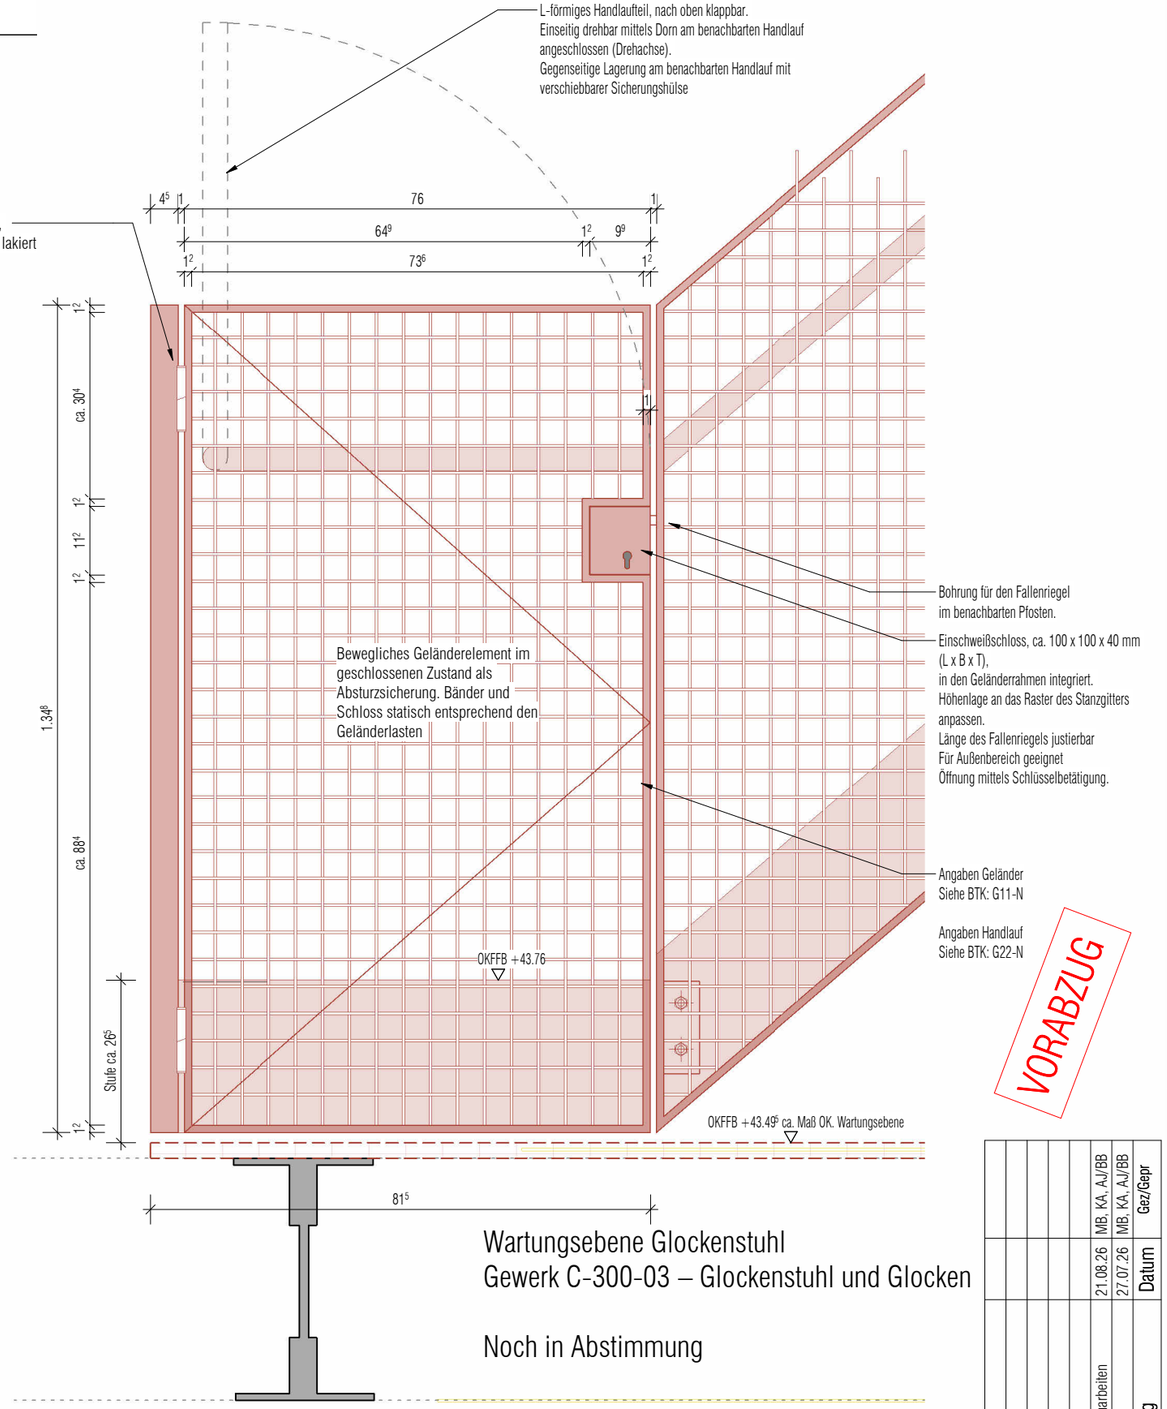

2 TRP 11 Ansicht Tor Zwischenpodest 5

1 : 10

VORABZUG

Index	Bemerkung / Änderung	Datum	Ger/Gepr
02	Veröffentlichung LV Stahlbauarbeiten	21.08.26	MB, KA, AJ/BB
01	Geländer LV Erstellung	27.07.26	MB, KA, AJ/BB

Projekt
Ausstellungsneuplanung und -erweiterung
im Alten Turm der
Kaiser-Wilhelm-Gedächtnis-Kirche in Berlin

Planbezeichnung:
TRP-11 Stahl E4-O-Aufstieg, Geländer Zwischenpodest 5
Codierung Planinhalt

Plan-Nr.: 6746

Planstand
LPH 5 - Ausführungsplanung

Ger./Gepr.: AJ/ BB

Erst.: 27.07.26

Maßstab: 1:10

Blattgröße: 420x297 mm (DIN A3)

Bauherrin:
Stiftung der
Kaiser-Wilhelm-Gedächtnis-Kirche
Lietzenburger Straße 39
10789 Berlin