A — Schnitt AA

1 : 100

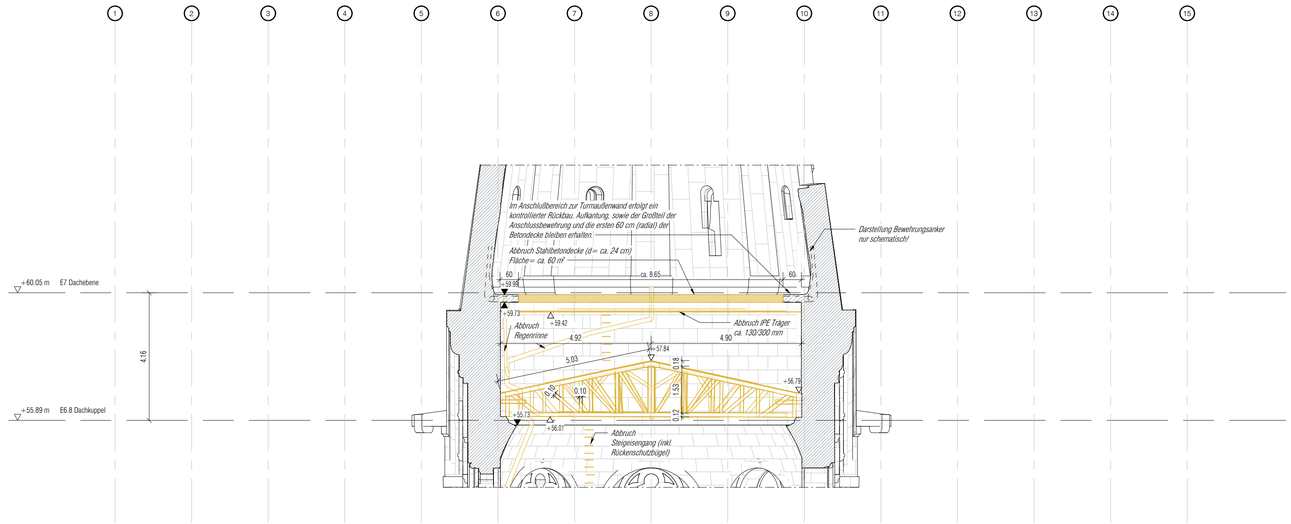

DET — Regeldetail Abbruch von Stahlträger in MW verankert 5

1 : 10

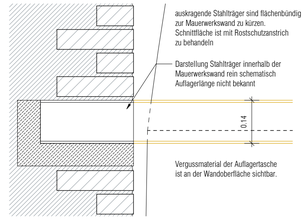

GR — Ebene 6.8 - Dachkuppel

1 : 100

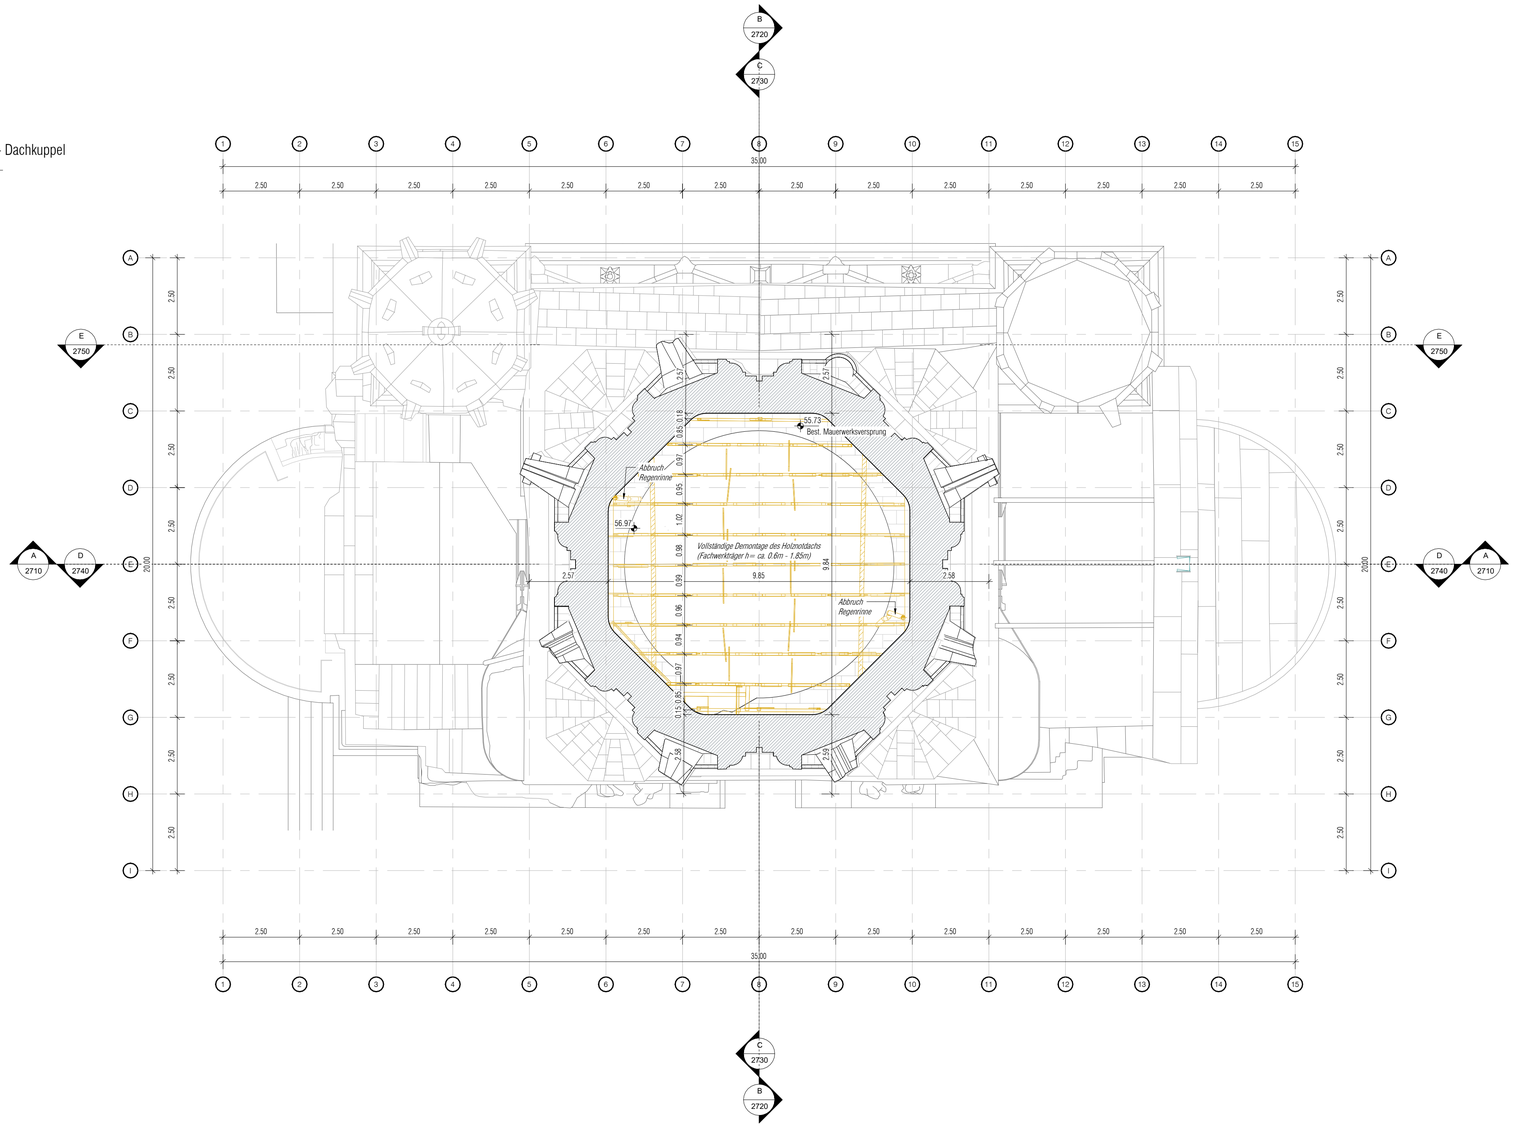

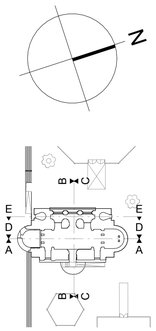

LEGENDE

SCHRAFFUREN:

- NEUBAU
- ABBRUCH
- BESTAND
- MAUERWERK NEUBAU
- STAHLBETON, ORTBETON
- STAHLBETON, FERTGTEIL
- BETON, UNBEWEHRT/ESTRICH
- TROCKENBAU
- DÄMMUNG HART
- DÄMMUNG WEICH
- GITTERROST
- GLAS
- TECHNISCHE GEBÄUDEAUSRÜSTUNG
- AUSSTELLUNGSPLANUNG
- BEWEGUNGSFLÄCHE ROLLSTUHL 1.50m x 1.50m
- STANDFLÄCHE ROLLSTUHL 0.9M X 1.2M

SYMBOLE

HÖHENKOTE AUSBAU (m)	OKF
HÖHENKOTE ROHBAU (m)	OKR
OKFB-OBERKANTE FERTIGFUSSBODEN (m) / OKRB-OBERKANTE ROHFUSSBODEN	OKFB / OKRB
WD-WANDDURCHBRUCH	
BD-BODENDURCHBRUCH	
DD-DECKENDURCHBRUCH	
BS BODENSCHLITZ/WS WANDSCHLITZ	
ÄNDERUNGSWOLKE	

ABKÜRZUNGEN

OBERKANTE FERTIGDECKE (m)	OKF
OBERKANTE ROHDECKE (m)	OKR
UNTERKANTE FERTIGDECKE (m)	UKF
UNTERKANTE ROHDECKE (m)	UKR
BRÜSTUNGSHÖHE FERTIG AB OKFF (m)	BRH
BRÜSTUNGSHÖHE ROH AB OKFF (m)	RHr
UNTERZUG	UZ
ÜBERZUG	ÜZ
SCHEITELHÖHE	SH
RAUMHOCH	rh
IM LICHTEN	i.L.
NOTAUSGANG	NA
BODENEINLAUF	BE
DACHEINLAUF	DE
RETTUNGSWEG	RW
FENSTER	FE
TÜR	T
TREPPENNUMMER	TRP-X
LÜFTUNG (HLSK)	LÜ

Anm. tp
11.06.2026
J. Schäfer

Siehe Anmerkungen Plan:
Abbruchplan Ebene-3-Untergeschoss

- HÖHENKOTEN BEZIEHEN SICH AUF ±0.00 = +35.95M Ü.NHN.
- BRÜSTUNGSHÖHEN UND TÜRHÖHEN BEZEICHNEN ROHBAUMAßE BEZOGEN AUF OKFF, FENSTERHÖHEN BEZOGEN AUF OK BRÜSTUNG.
- HÖHENANGABEN FÜR WANDDURCHBRÜCHE BEZIEHEN SICH AUF ±0.00 = +35.95M Ü.NHN.
- ALLE MAßE SIND VOM AUSFÜHRENDEN AUF DER BAUSTELLE ZU PRÜFEN.
- ANGEGEBENE BEZÜGE WIE AXIALITÄT, BÜNDIGKEIT ETC. GEHEN VOR MAßANGABEN.
- UNSTIMMIGKEITEN SIND DER BAULEITUNG UNVERZÜGLICH MITZUTEILEN. FÜR MAßFEHLER HAFTET ALLEIN DER AUFTRAGNEHMER.
- AUßER DIESER ZEICHNUNG SIND DIE STATISCHE BERECHNUNG MIT POSITIONS-, SCHAL- UND BEWEHRUNGSPLÄNEN VERBINDLICH.
- DIE DARSTELLUNG DER FACH- UND AUSSTELLUNGSPLANUNG ERFOLGT NACHRICHTLICH. VERBINDLICH SIND DIE PLÄNE DES JEWEILIGEN PLANERS.
- SCHNITTE GELTEN NUR IN VERBINDUNG MIT DEN AKTUELLEN GRUNDRISSEN.
- FUNDAMENTBEREICHE – SIEHE SCHAL- UND BEWEHRUNGSPLÄNE.

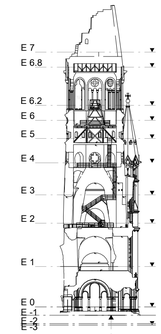

BN = +/-0.00 = 35.95m ü.NHN

Index	Bemerkung / Änderung	Datum	Gez/Gepr
03	Anpassung Abbruchmaßnahme an Decke E7	01.06.26	KA
02	Schnittdarstellung hinzugefügt, Regeldetail: Abbruch auskragende Stahlträger hinzugefügt	10.04.26	KA
01	Planerstellung	17.03.26	KA

Änderungen

Bauherrin:

Stiftung der
Kaiser-Wilhelm-
Gedächtniskirche

Lietzenburger Straße 39
10789 Berlin

Vertreten durch:
Dr. Sarah-Magdalena Kingreen
kingreen@gedaechtniskirche-berlin.de
0049 (0) 30 21019608

Entwurfsverfasserin:

henghan peng architects ltd.
Dublin/Berlin

Potsdamer Straße 98a
10785 Berlin

Vertreten durch:
Tobias Benjamin Bosse
tbbosse@ifparc.com
T 0049 (0) 30 20 89 88 750
F 0049 (0) 30 20 89 88 759

Projekt: Ausstellungsneuplanung und -erweiterung im Alten Turm der Kaiser-Wilhelm-Gedächtnis-Kirche in Berlin

Anschrift: Breitscheidplatz 1, 10789 Berlin

Gebäude: Alter Turm

Maßnahme:: KWG - Teilprojekt C (TP C)

Planart: Horizontalschnitt

Planbezeichnung: ABBRUCHPLAN Ebene 6.8 - Dachkuppel

VORABZUG

Plan-Nr.:	Erst.:	Index:
OPL 1768	17.03.26	03
Maßstab:	**Gez./Gepr:**	**LPH 5 - Ausführungsplanung**
WIE ANGEGEBEN	MB, EC, KAV BB	

Blattgröße: 841x594 mm (DIN A1)
Layout/Planbezeichnung: KWG-C-OPL- 5-GR-1768

0 1 2 3 4 5 10
Maßstab 1:100