
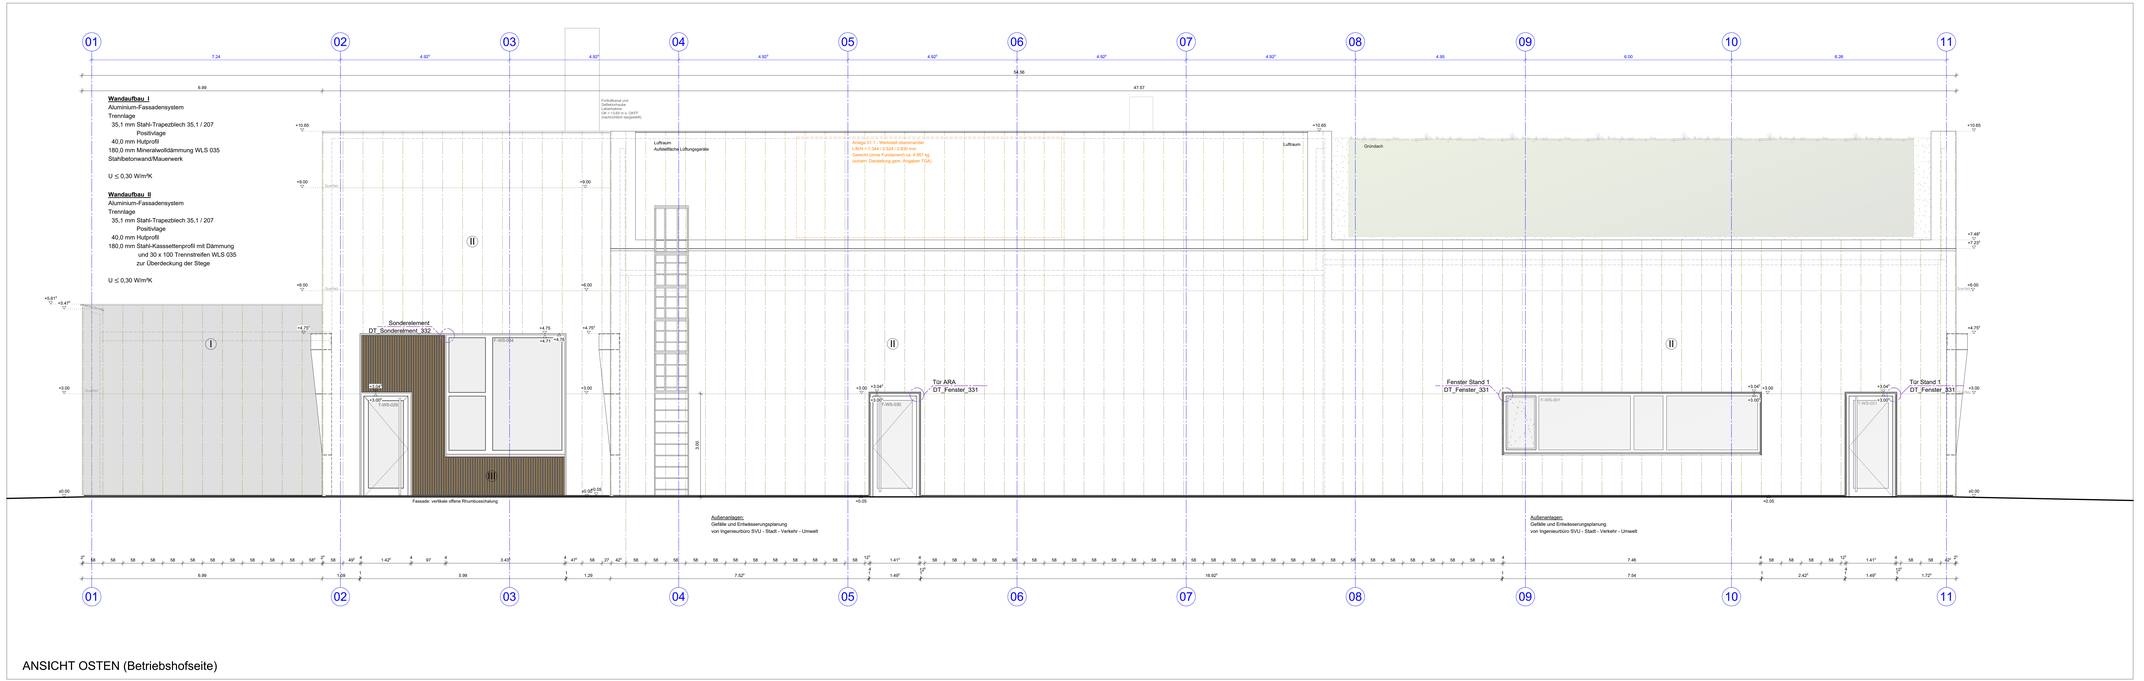


ANSICHT OSTEN (Betriebshofseite)

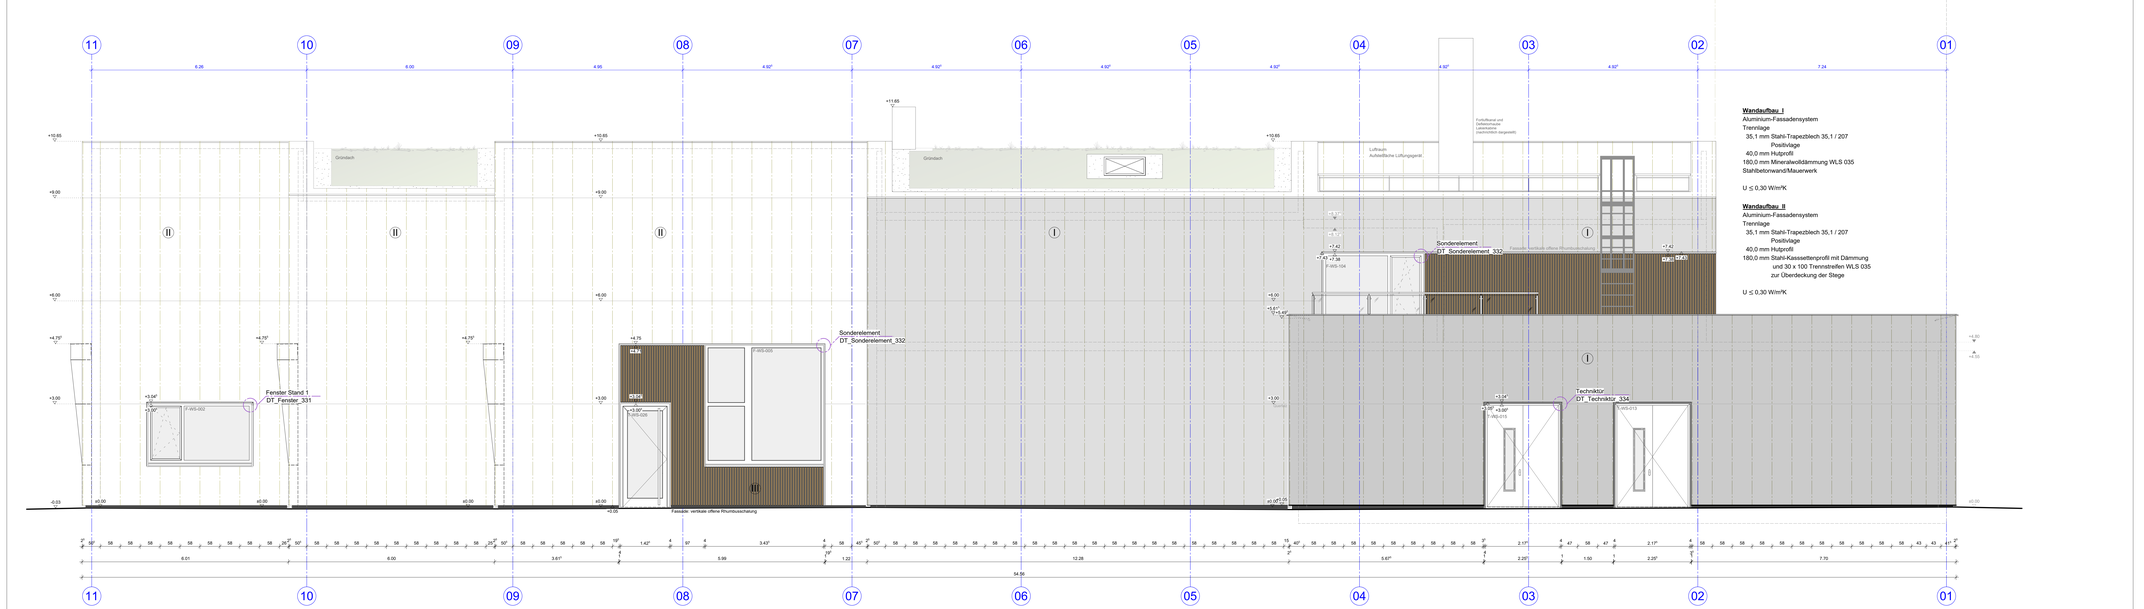

ANSICHT WESTEN

Legende Fassade:

I	II	III
Aluminium RAL 7016 Anthrazit	Aluminium RAL 7005 Hellgrau	Holz Lärche Rhombus vertikal auf UK

Hinweis Aluminium-Fassade:

Material: beschichtetes Aluminium 0,7 mm stark
Zweischicht-Einbrennlackierung
Farbton: RAL 7016 Anthrazit (Sozialtrakt)
Farbton: RAL 7005 Hellgrau (Werkstatt)
Ausführung: Doppelstehfalz

Maße Doppelstehfalz:
Bandbreite: 650 mm
Achsmaß: 580 mm
Scharbreite: 570 mm
maximal Kantteile: 3.000mm
Bei einem Achsmaß von 430 mm / Scharbreite 420 mm
ist auf eine Bandbreite von 500 mm zurückzugreifen.

Verlegung: auf Stahltrapezprofil M 35.1 / 207, Positivlage

Befestigung: Winkelstehfalz- und Winkelschiebehafte
gem. statischer Erfordernis

Bemerkungen zur Ausführung

Alle Maße sind von der bauausführenden Firma am Bau zu prüfen.
Fehlende Maße,Maßabweichungen sind dem bauleitenden Architekten/örtliche Bauüberwachung anzuzeigen bzw zu erfragen. Bei erkannten Maßabweichungen ist Rücksprache mit dem bauleitenden Architekten/örtlichen Bauüberwachung zu halten und vor Ausführungsbeginn abschließend und einvernehmlich zu klären.
Die Pläne sind nur gültig mit der aktuellen Statik, sowie deren Positionsplänen. Angaben zu Materialien wie Bewehrung, Verankerung, Stahl etc. sind der gültigen Statik zu entnehmen.
Durchbruchpläne und Fachplanung der Gewerke Sanitär, Heizung, Elektro, Lüftung, Druckluft sowie Klimatechnik sind zu berücksichtigen. Lage von Durchbrüchen durch Decken und Wände sind am Bau zu prüfen und örtlich festzulegen.
Detailplanungen sind soweit angegeben ebenfalls zu berücksichtigen.
Änderungen jeglicher Art sind allen Baubeteiligten, insbesondere der Objektplanung, rechtzeitig vor Ausführung mitzuteilen und vorher abzustimmen.

Alle Höhen beziehen sich auf OK FB = +/- 0,00m = OKFF (+ 7,05m ü NHN)

Brüstungs- und Türhöhen beziehen sich auf OKFF.
Dargestellte Möblierung und technische Einrichtungen sind schematisch und nur zur Verdeutlichung der Raumnutzung. Keine Bestellgrundlage !
Für Schäden, die durch Nichtbeachtung dieser Hinweise entstehen, wird jegliche Haftung ausgeschlossen.

DIE ANGABEN SIND VOR DER BAUAUSFÜHRUNG ÖRTLICH ZU PRÜFEN !



Index	Art der Änderung	Datum	bearbeitet
B	Planübergabe Bauherr	05.09.2024	Jaschik
A	Neues Brandschutzkonzept von HHP eingearbeitet	05.06.2024	Jaschik / Türk
	Gleichstellung TGA	16.09.2022	Friese
	Gleichstellung Schalplanung	07.10.2022	Friese

Vössing Ingenieurgesellschaft mbH
Niederlassung Hamburg
Haferweg 26
22769 Hamburg
Tel.: 040 / 85 37 55 - 0
Fax.: 040 / 85 37 55 - 15

Objektplaner

Delbus GmbH & Co.KG
Bauherr Carsten Hoffmann
Bahnhofstraße 22
27749 Delmenhorst
Tel.: 04221 919-213

Bauherr

Projekt :
Bremer Straße 131a
27751 Delmenhorst

Ausführungsplanung
Abriss und Neubau Busbetriebshof Delbus
Planungsteil - Werkstatt

Ansicht Osten / Westen

Planungsstand

Datum der Planausgabe 05.09.2024

Abt. / FB	Hochbau / Architektur		
bearb./Datum	Jaschik/ 05.09.2024		
geprüft/Datum			

Plannummer:
0001_5_OP_-_WS_AN_OW_320_V_B

Maßstab 1:50

Kartengrundlage: Auszug aus der ALK von Vermessungs- und Katasterverwaltung Niedersachsen sowie Dipl.-Ing. Wolfgang Rosen Öffentlich bestellter Vermessungsingenieur

H/B = 841 / 1500 (1.26m²)

Allplan 2022