


Die dargestellten Bestands- Wände sind inkl. Putz. Im OG werden die Wand- Putze in fast allen Räumen im Zuge der Schadstoffsanierung entfernt. Entsprechende Abweichungen sind zu berücksichtigen und vor Ort zu prüfen.

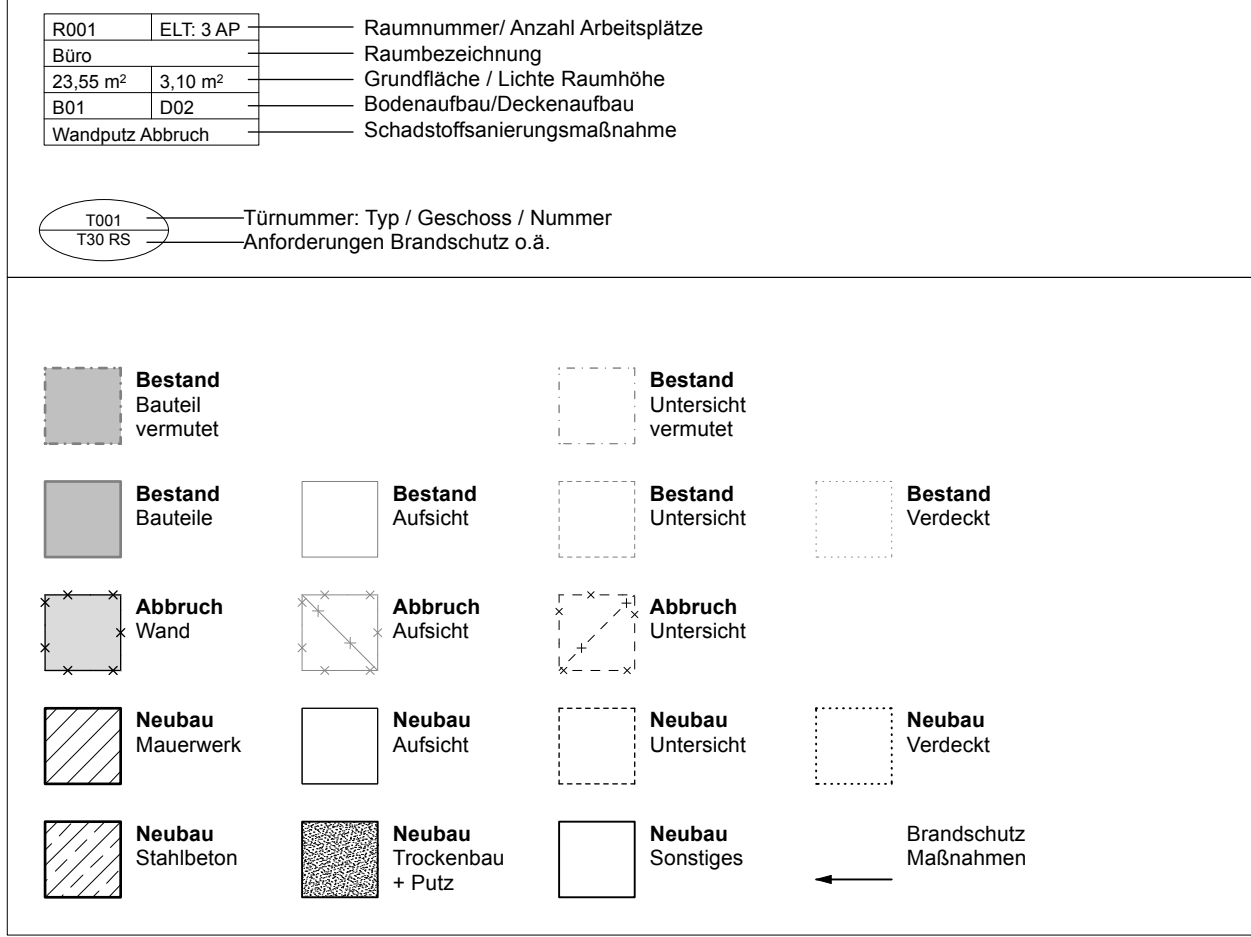

Grundriss OG




01	07.02.22	Ausführungsplanung	rz
02	11.11.22	Nutzungsänderung KIT, New Work	rz
03	05.05.25	Ergebnisse Schadstoffsanierung, Besprechungsraum von DG zu OG	rz
04	24.02.26	Neue Türöffnungen, neue Fensteranführung	rz

Index	Datum	Änderungsbeschreibung	Bearbeiter

Projekt Nr. Nr. BP UA23-2001 Sachverh. 082012	13001040	Bauherr KIT Karlsruher Institut für Technologie Planen und Bauen (PB) Kaiserstrasse 12 76133 Karlsruhe Tel. +49 721 9338257 Fax: +49 721 9338259 E-Mail: ma@kitzoo-ef.de
--	----------	--

Nutzer Org.-Nr. 082012	13001040	Objekt ehem. Botanisches Institut/ International Affairs Kaiserstraße 2 76131 Karlsruhe
---------------------------	----------	--

Layoutname DIN_A0 Planversion 24.02.2026 Maßstab 1:50 Plangröße in mm 1189 x 841	Verfasser am 25.03.2026	Plan bearbeitet rz	Projektleitung ms	Anstellung Fregabe
---	-------------------------------	-----------------------	----------------------	-----------------------

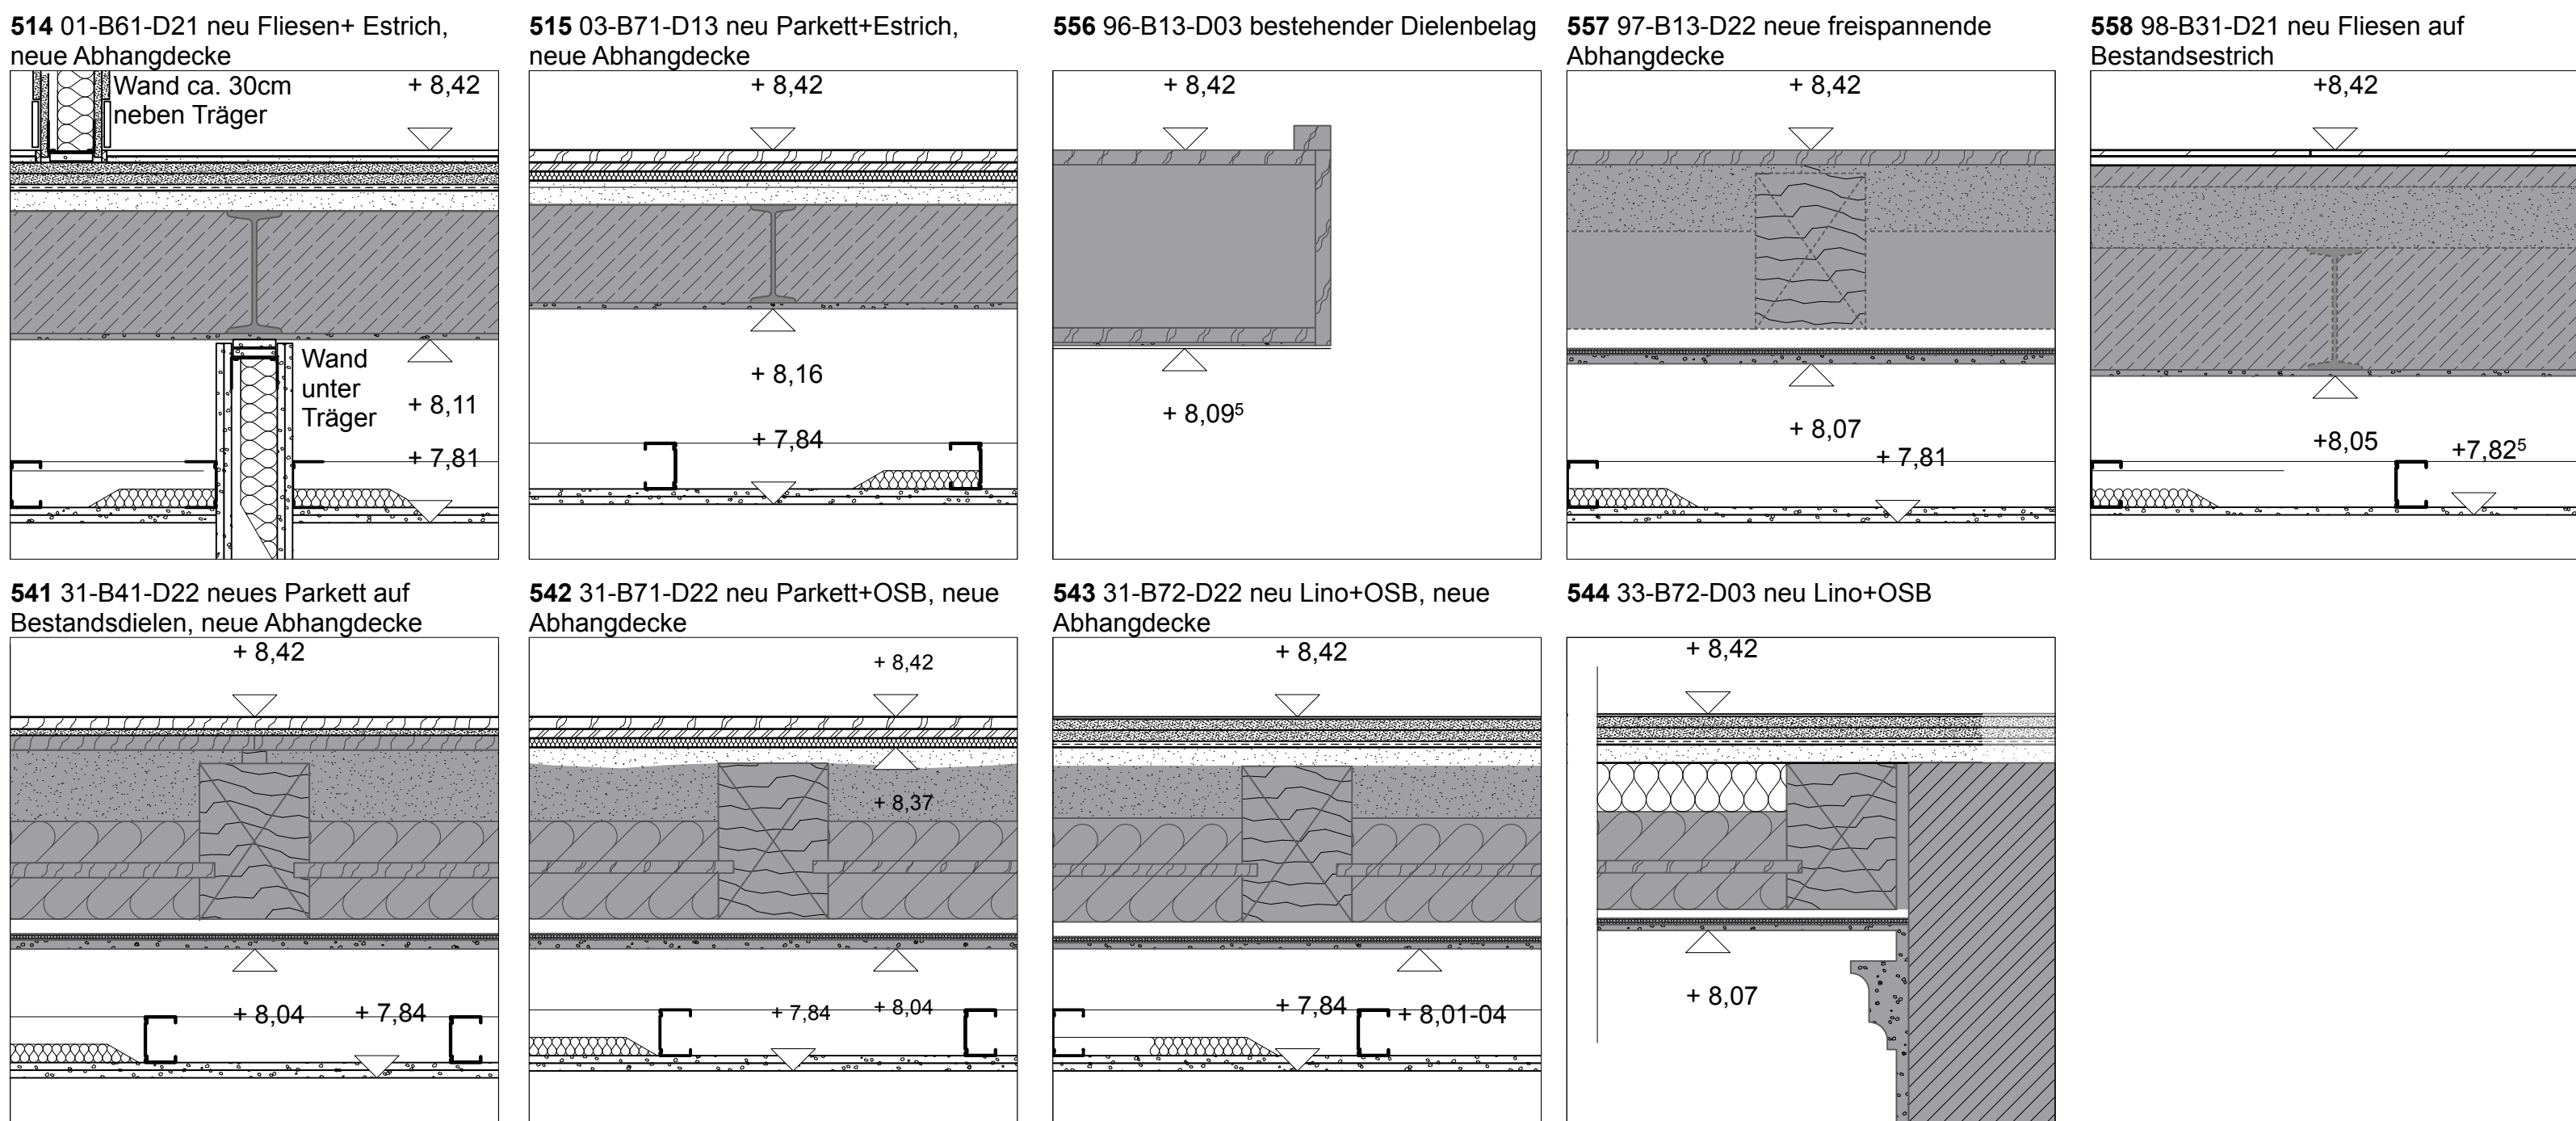

Detailnummer / Konstruktion - oberseitiger Belag - unterseitige Bekleidung



003 - 04