


Die dargestellten Bestands- Wände sind inkl. Putz. Im UG werden alle Putze im Zuge der Schadstoffsanierung entfernt. Entsprechende Abweichungen sind zu berücksichtigen und vor Ort zu prüfen.

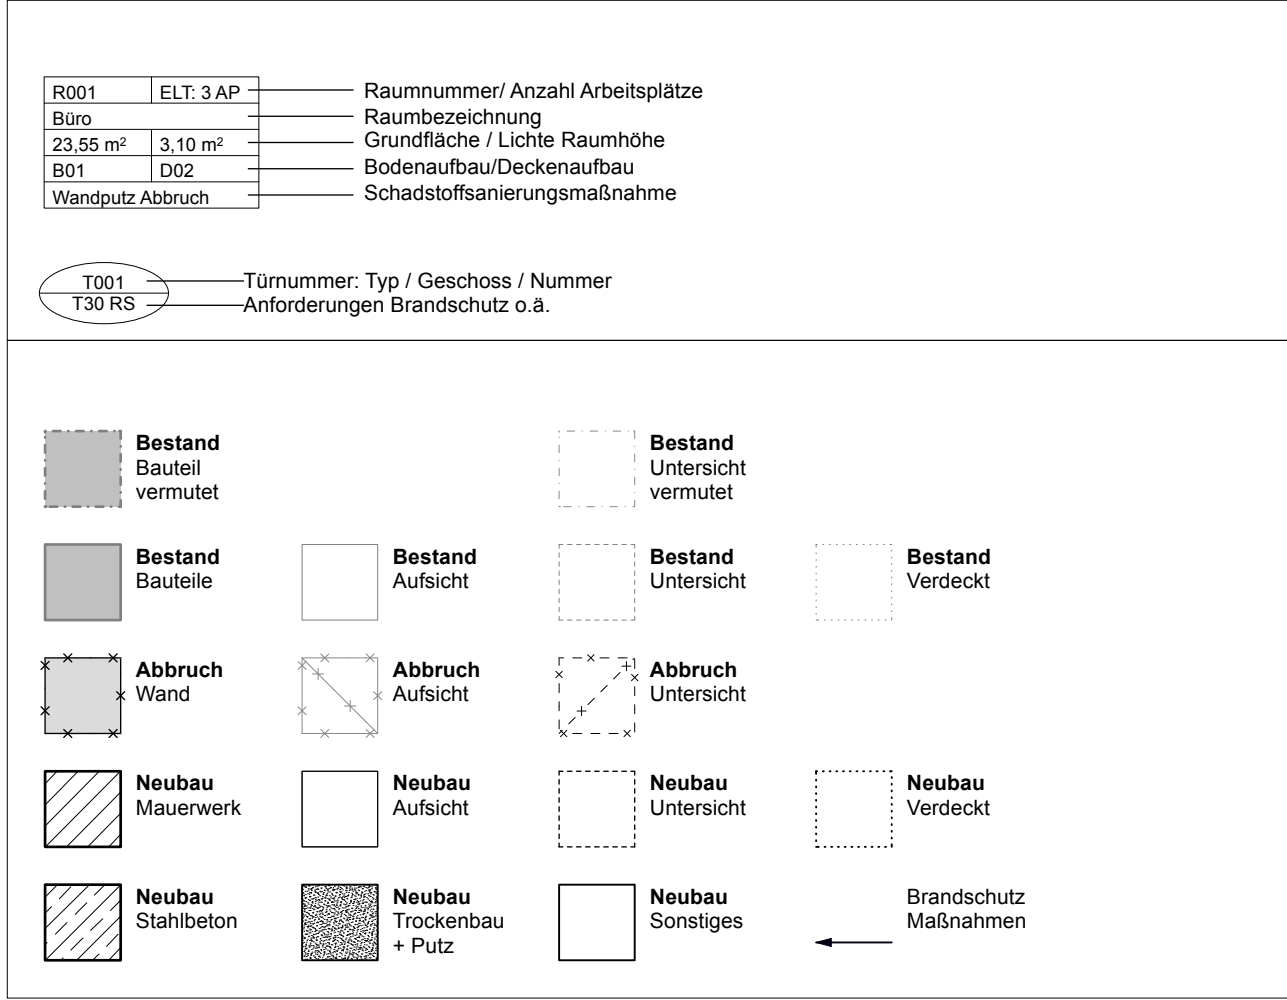


Grundriss UG

Planer: zweifelf Architekten PartnBB Alter Schlachthof 15 76131 Karlsruhe Tel.: +49 721 9338257 Fax: +49 721 9338259 E-Mail: m2@zwoelf.de	
--	--

01	07.02.22	Ausführungsplanung	rz
02	11.11.22	Nutzungsänderung KIT, New Work	rz
03	05.05.25	Ergebnisse Schadstoffsanierung, Besprechungsraum von DG zu OG	rz
Index	Datum	Änderungsbeschreibung	Bearbeiter

Datenname	XREF	Erweiterung

Projekt Nr. Nr. BP UA23-2001 SAP-WV 082012 13001040 Nutzer Grp. Nr. Gebäude 10.40 A-5G -01- 005-03 verknüpfte Dateien	Bauherr KIT Karlsruher Institut für Technologie Planen und Bauen (PB) Kaiserstraße 2 76131 Karlsruhe Tel.: +49 721 9338257 Fax: +49 721 9338259 E-Mail: bauverwaltung@kit.edu Objekt ehem. Botanisches Institut/ International Affairs Gebäude 10.40 Kaiserstraße 2 76131 Karlsruhe Gebäude / Bauteil Maßnahme KA, KIT, Sanierung Bot. Institut Planbezeichnung Ausführungsplanung Gebäudeplanung Grundrisspläne UG 005 - 03 Layouthema DIN_A0 Thema 05.05.2025 Maßstab 1:50 Plangröße in mm 1189 x 841 Verf. am 25.03.2026 Plan bearbeitet rz Projektleitung ms Anstellung Freigabe
---	--

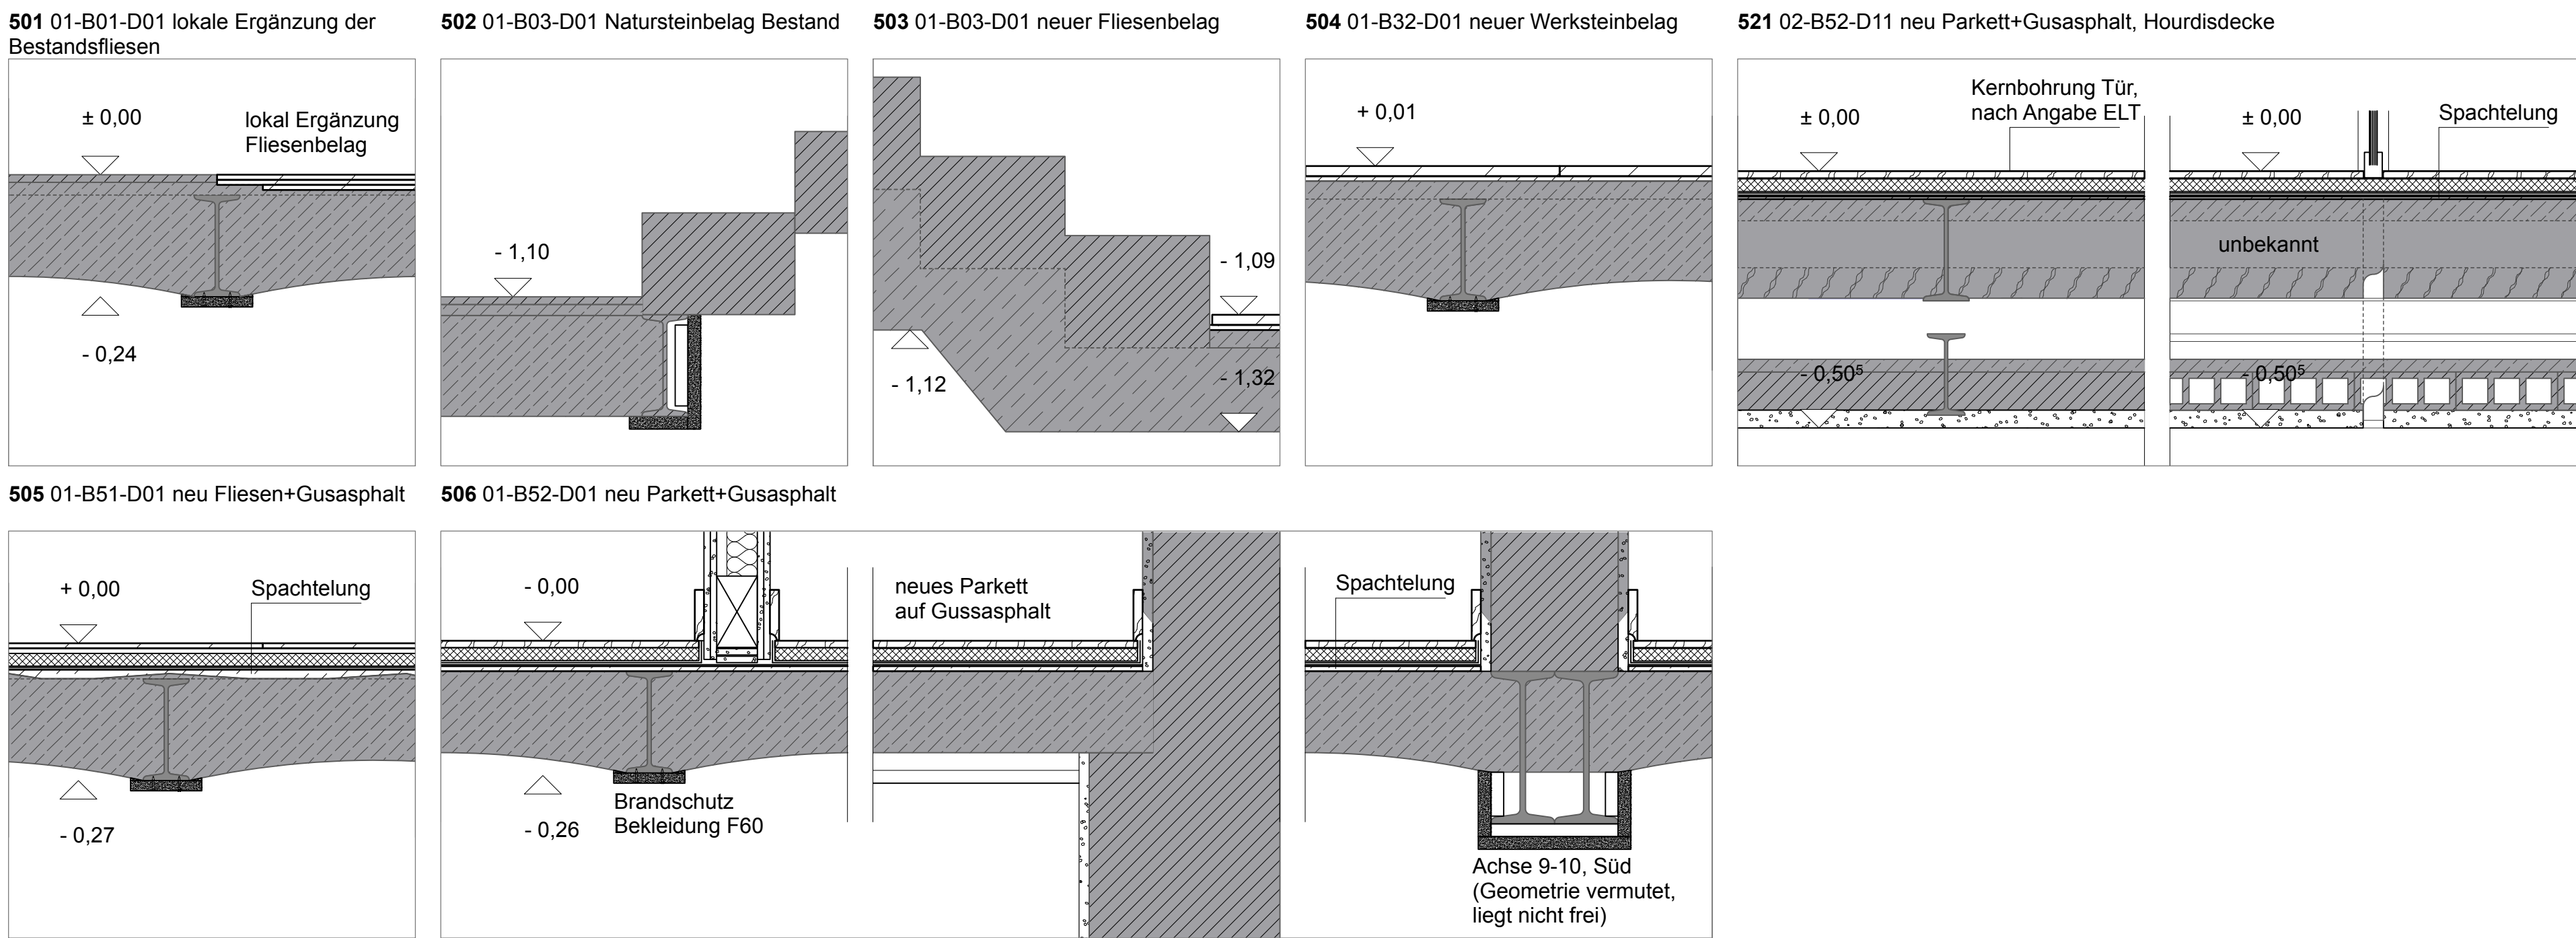

Detailnummer / Konstruktion - oberseitiger Belag - unterseitige Bekleidung