



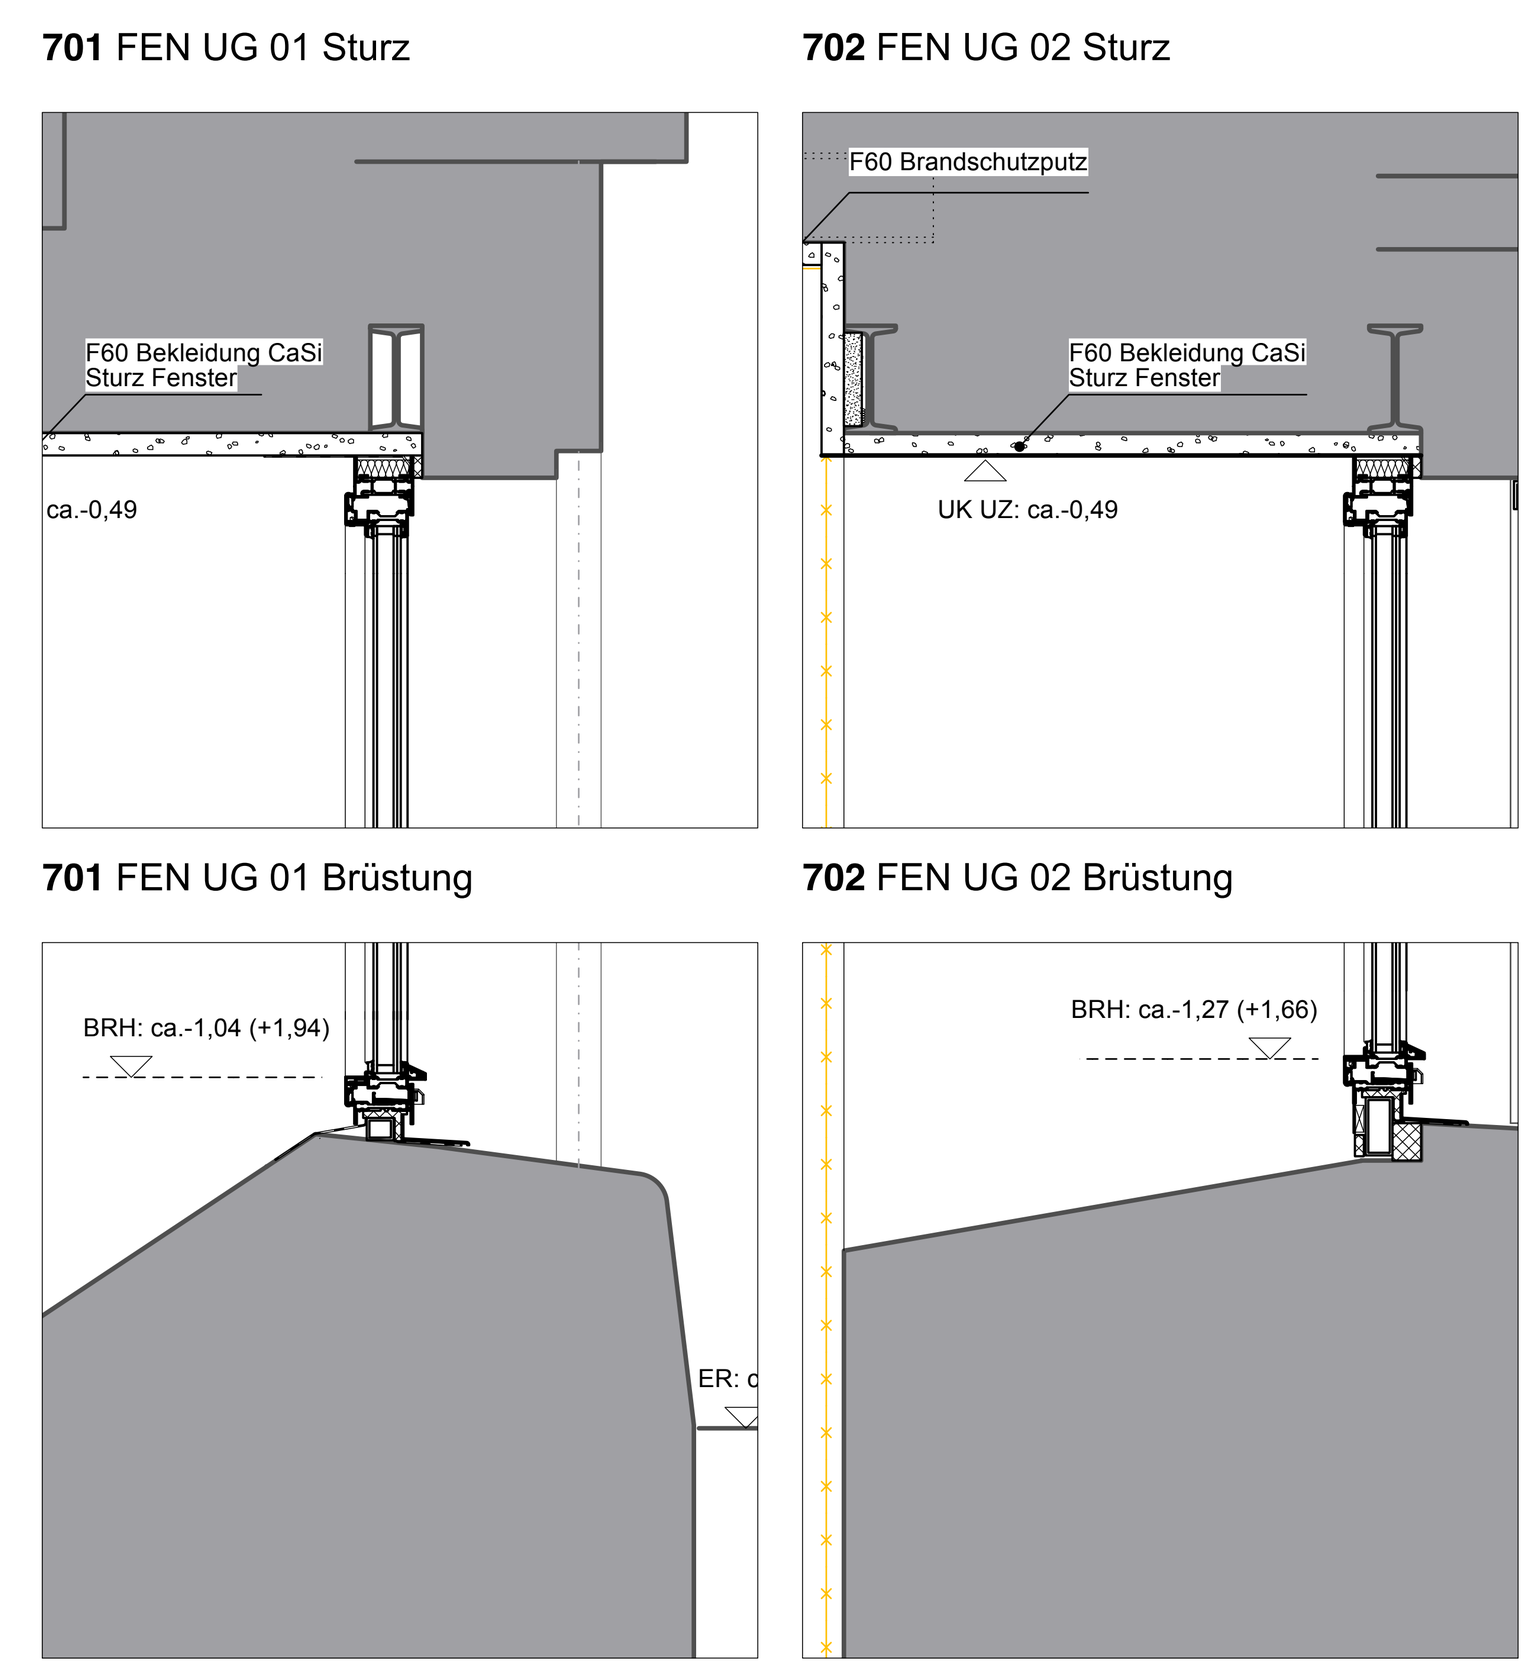

Die dargestellten Bestands- Wände sind inkl. Putz. Im UG werden alle Putze im Zuge der Schadstoffsanierung entfernt. Entsprechende Abweichungen sind zu berücksichtigen und vor Ort zu prüfen.

R001 / ELT: 3 AP	Raumnummer/ Anzahl Arbeitsplätze
Büro	Raumbezeichnung
23,55 m² / 3,10 m²	Grundfläche / Lichte Raumhöhe
B01 / D02	Bodenaufbau/Deckenaufbau
Wandputz Abbruch	Schadstoffsanierungsmaßnahme
T001 / T30 RS	Türnummer: Typ / Geschoss / Nummer; Anforderungen Brandschutz o.ä.

Bestand Bauteil vermutet · **Bestand** Untersicht vermutet
Bestand Bauteile · **Bestand** Aufsicht · **Bestand** Untersicht · **Bestand** Verdeckt
Abbruch Wand · **Abbruch** Aufsicht · **Abbruch** Untersicht
Neubau Mauerwerk · **Neubau** Aufsicht · **Neubau** Untersicht · **Neubau** Verdeckt
Neubau Stahlbeton · **Neubau** Trockenbau + Putz · **Neubau** Sonstiges · F30 Brandschutz Maßnahmen

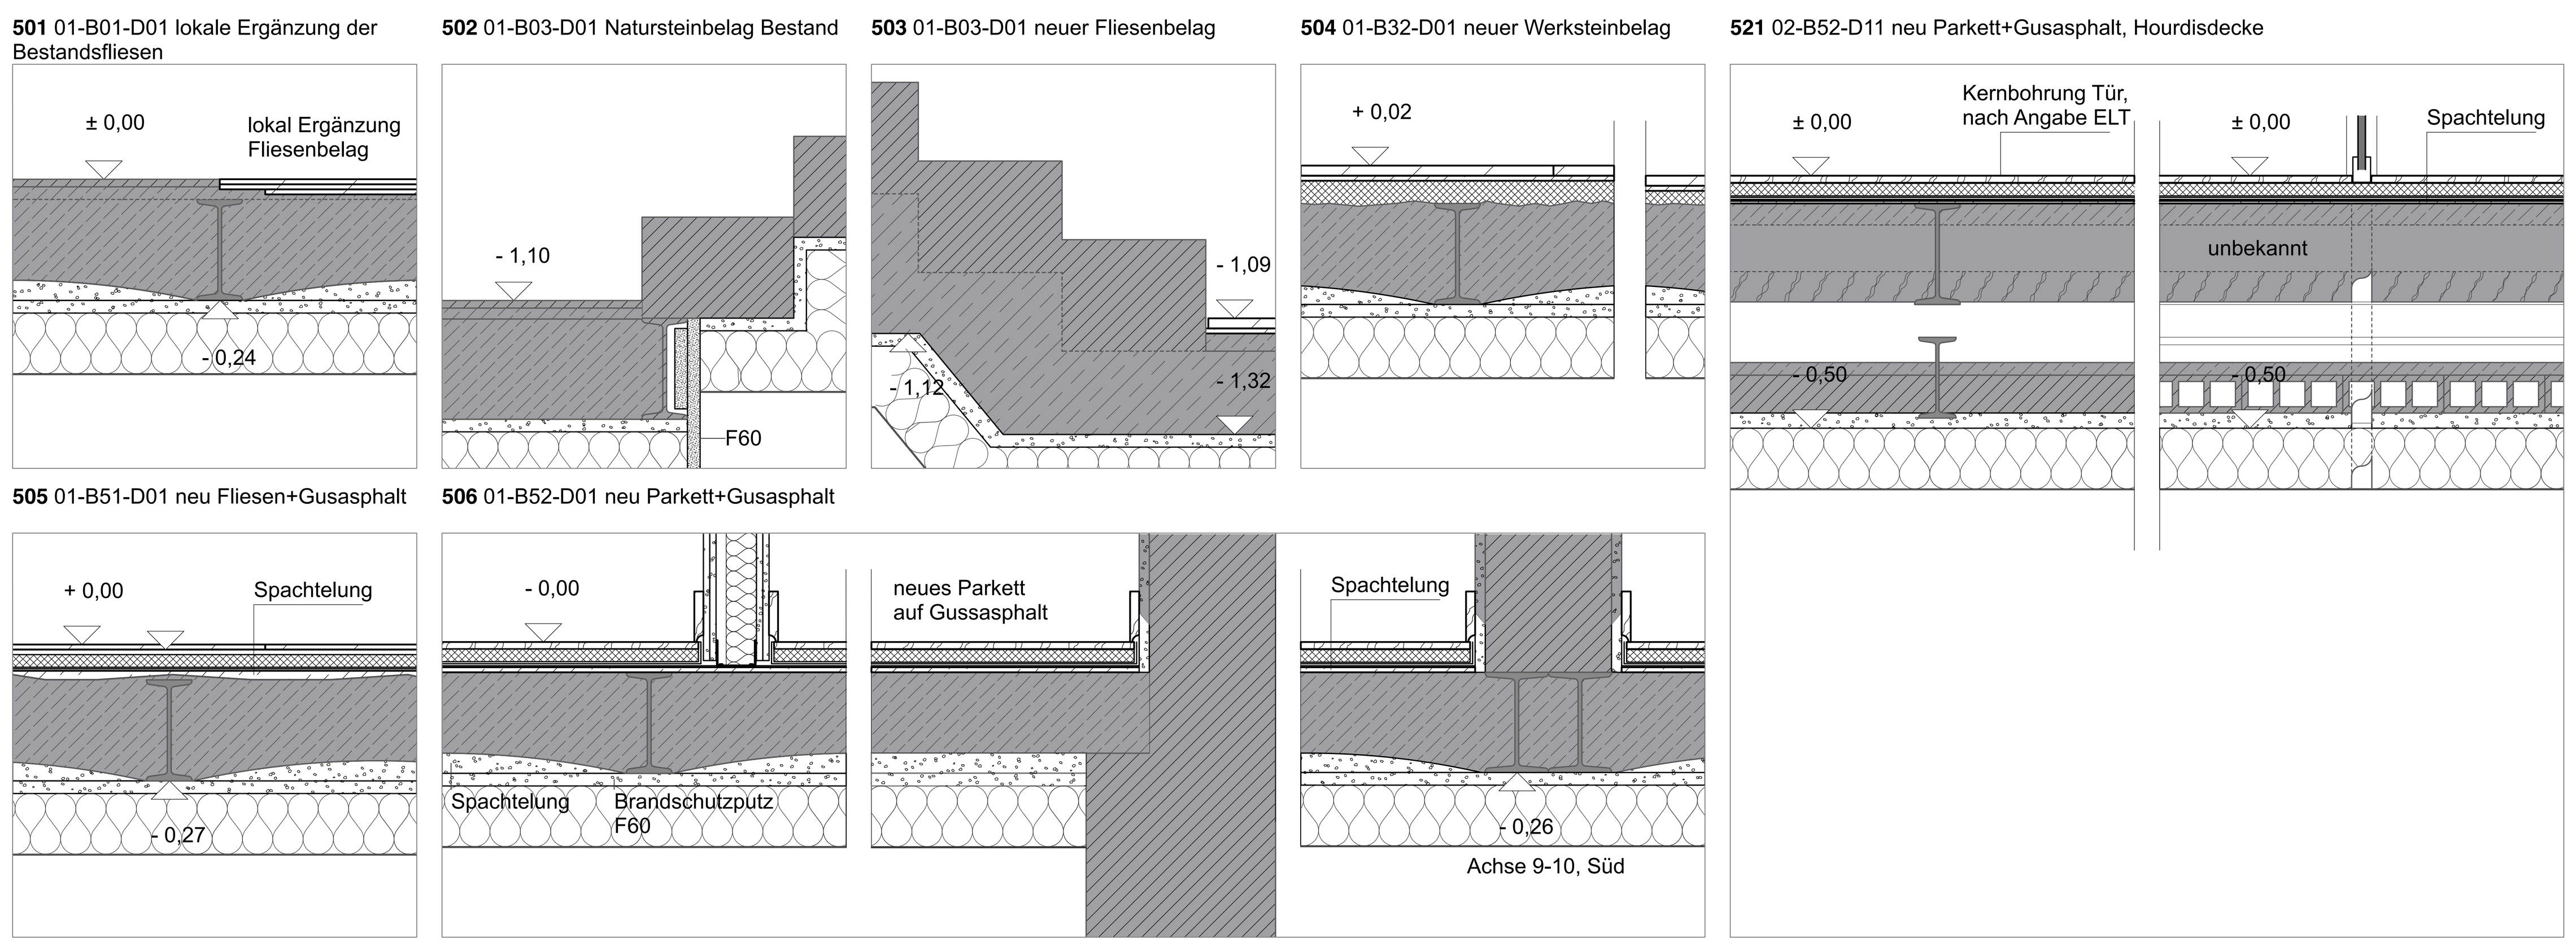

Detailnummer / Konstruktion - oberseitiger Belag - unterseitige Bekleidung

Grundriss UG

Planung
zwo/elf Architekten PartmbB
Alter Schlachthof 15
76131 Karlsruhe
Tel: +49 721 9338257 Fax: +497219338259
E-Mail: ms@zwo-elf.de

Index	Datum	Änderungsbeschreibung	Bearbeiter
01	07.02.22	Ausführungsplanung	rz
02	11.11.22	Nutzungsänderung KIT, New Work	rz
03	05.05.25	Ergebnisse Schadstoffsanierung, Besprechungsraum von DG zu OG	rz
04	01.07.26	Innenputze	sk
05	21.08.26	Trockenbau Details	sk

VORABZUG

Dateiname XREF Erweiterung

Projekt Nr.: Nr. BP.UA23-2001	Bauherr: KIT Karlsruher Institut für Technologie, Planen und Bauen (PB), Kaiserstrasse 12, 76131 Karlsruhe, Tel.: +49 721 608-0, Fax.:, E-Mail: bauplanung-cs@pb.kit.edu
SAP-WE / SAP-Geb. Nr.; Dienststelle: 082012; Bauwerk: 13001040	
Nutzer Geb. Nr: Gebäude 10.40	Objekt: ehem. Botanisches Institut/ International Affairs, Kaiserstraße 2, 76131 Karlsruhe
Dateiname: A-5G --01- 005-05	Gebäude / Bauteil
verknüpfte Dateien	Maßnahme: KA, KIT, Sanierung Bot. Institut
Layoutname: DIN_A0	Planbezeichnung: - Ausführungsplanung Gebäudeplanung Grundrisspläne **UG**
Plandatum: 21.08.2026	005 - 05
Maßstab: 1:50	
Plangröße in mm: 1189 x 841; Verfilmt am	Plan erstellt: 24.08.2026; Plan bearbeitet: sk; Projektleitung: ms; Amtsleitung; Freigabe