Legende

Rohbau
- Stahlbeton (Ortbeton)
- Beton unbewehrt
- Stahlbetonfertigteil
- Stahlbeton Halbfertigteil
- Mauerwerk KS (SFK12)
- GaLa - Grenze Garten u. Landschaftsbau
- ICL Abstimmung + Prüfung notwendig
- Wolken Index 04

Ausbau
- Leichtbauwand

Durchbruchsplanung
- WD Wanddurchbruch ELT
- WD Wanddurchbruch TGA
- WS Wandschlitz
- KBZ Kernbohrzone
- BD Bodendurchbruch ELT
- BD Bodendurchbruch TGA
- DD Deckendurchbruch ELT
- DD Deckendurchbruch TGA
- KBZ Kernbohrzone
- S Sanitär
- H Heizung
- K Kälte
- L Lüftung
- E Elektro
- TGA Abstimmung notwendig

Brandschutz
- F30 feuerhemmend mind. 30 Minuten
- F60 hochfeuerhemmend mind. 60 Minuten
- F90 feuerbeständig mind. 90 Minuten
- BW Brandwand
- alternativer Rettungsweg
- Rettungsweg

Türen
- T30 Feuerschutztür-feuerhemmend und selbstschließend
- T90 Feuerschutztür-feuerbeständig und selbstschließend
- RS rauchdichte Tür nach DIN 18095
- DS dichtschließend
- DSS dicht und selbstschließend
- RSV Rauchschutzvorhang
- FLT Freilauftürschließer
- AUT Automatikantrieb
- FEST elektromechan. Feststelleinrichtung (Offenhaltung)
- EBT Ellenbogentaster, h=1,30m
- WL Wandleser/Schlüsselschalter, h=1,6m
- TS Taster "Tür schließen" h=1,60m
- F Glasausschnitt

Bezeichnungen
- OK FFB Oberkante Fertigfußboden
- OKRD Oberkante Rohdecke
- UKRD Unterkante Rohdecke
- BPL Bodenplatte
- AHD Unterhangdecke
- GK Gipskarton Bauplatte
- GKI Gipskarton Feuchtraumplatte
- HP/TP Hochpunkt/ Tiefpunkt
- WDVS Wärmedämmverbundsystem
- VK Vorderkante
- AK/IK Außenkante/ Innenkante
- BRH Brüstungshöhe über OK FFB
- LH/RH Lichte Höhe/ Roh-Höhe ü. OK FFB
- DF Dehnungsfuge
- UZ/OZ Unterzug/ Überzug
- BA Bodenablauf
- RR Regenrohr
- DE/ BE Dacheinlauf/ Bodeneinlauf
- HK Heizkörper
- FL/ FM Feuerlöscher /Feuermelder
- TSL Trockensteigleitung mit Schlauchanschlusseinrichtung
- M Motor Rolladen
- WV Wandverstärkung

Balken Dimensionen
- Fundament-Balken, Fu-GR-01 BxH 1,10 x 1,00 m
- Fundament-Balken, Fu-GR-02 BxH 0,85 x 1,00 m
- Aufzug Balken
- Wände Grube

Schlitz- und Durchbruchsplanung

Index Schlitz- und Durchbruchsplanung

Index V00	20.06.2025
Index V01	01.08.2025
Index V02	25.09.2025
Index V03	01.10.2025

Index	Änderung/ Ergänzung	Datum	Name
V05	Planerstellung W3	27.03.2026	
V04	Planfortschreibung W2 - Anpassung VK Bodenplatte, Angaben für FW Einführung, Ergänzung S/D Planung Fundamente	07.10.2025	
V03	Planfortschreibung W2 - Anpassung Tragrost an Aufbau Freianlagen mind-30cm uOKFF	08.08.2025	
V02	Planerstellung W2	31.07.2025	
V01	Planfortschreibung W1	15.07.2025	
-	Planerstellung W1 (Vorabzug)	16.06.2025	

Phase

AUSFÜHRUNGSPLANUNG

Bauherr


Städtisches Klinikum "St. Georg" Leipzig
Delitzscher Straße 141 | 04129 Leipzig
Tel.: +49 341 909-0

Städtisches Klinikum "ST. GEORG" LEIPZIG

Architekt:

Fachplanung:

Übersicht:

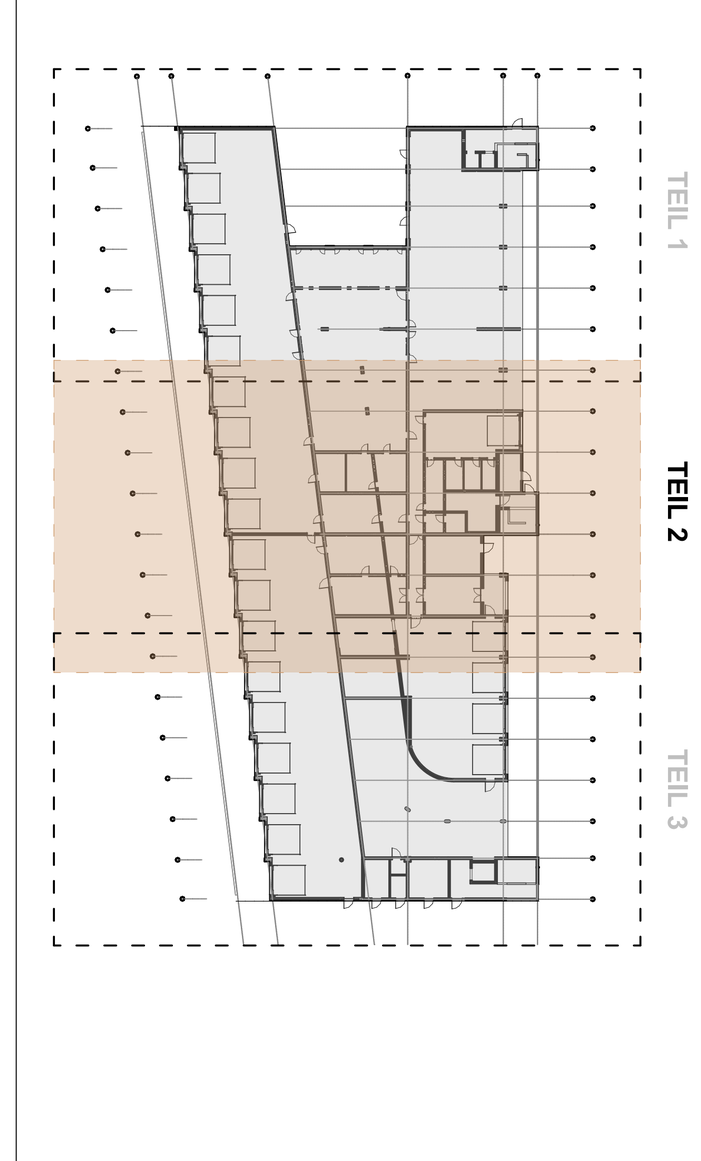

Projekt: STÄDTISCHES KLINIKUM "ST. GEORG" LEIPZIG

Maßnahme: NEUBAU MULTIFUNKTIONSGEBÄUDE

Plan:

Grundriss Gründung

Bestätigung Architekt:

Datum/ Unterschrift:

Höhenbezugssystem: System NHN
±0,00=117,60m ü. NN

Planformat: 1500mm x 841mm

Bearbeiter: Maßstab: 1:50

Gezeichnet: Stand: 27.03.2026
Datei: EUT-RZN_LP5_300_GR_FU_TP2-3_V05.pdf/.dwg

Plancodierung:

Standort-Objekt	Gebäudenummer	Planungsphase	Kostengruppe	Planart	Zuordnung	Freitext/ Plannummer	Index
EUT	RZN	LP5	300	GR	FU	TP2-3	V05