

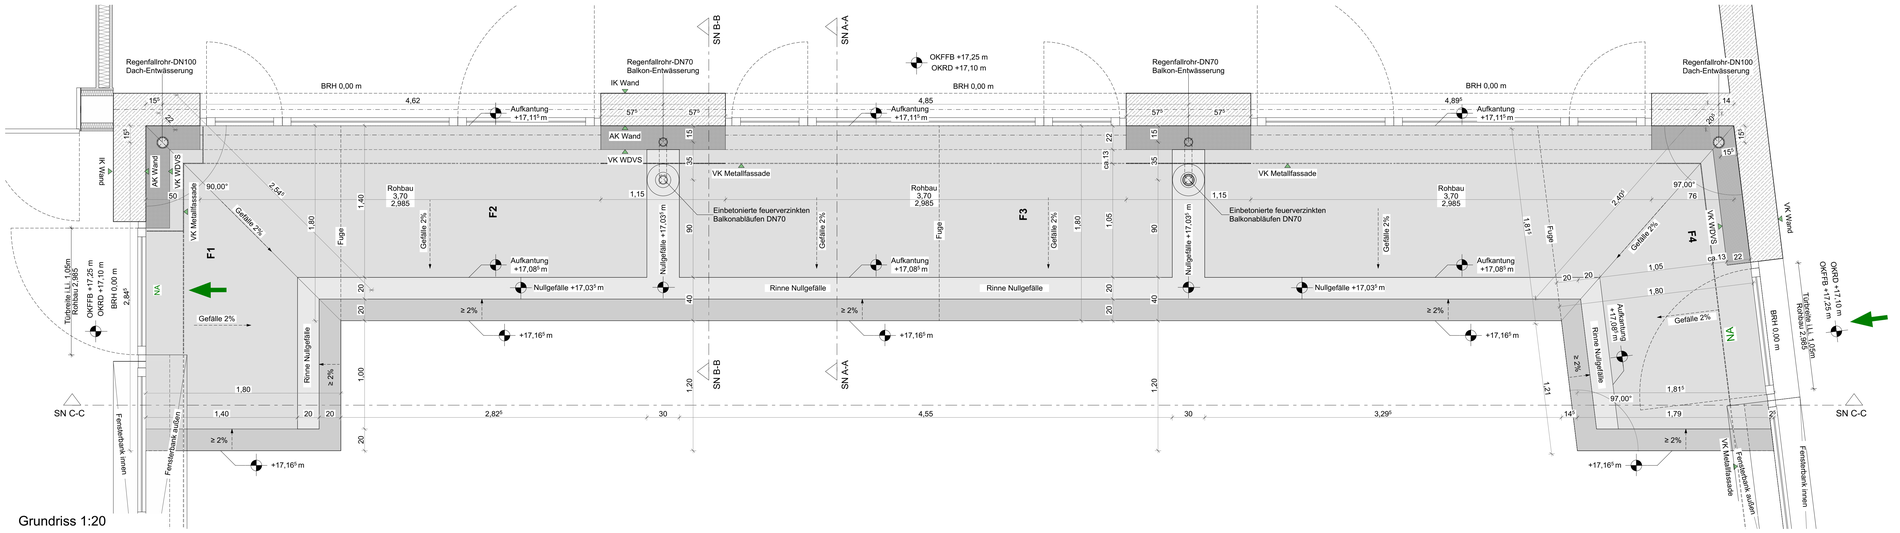



Grundriss 1:20

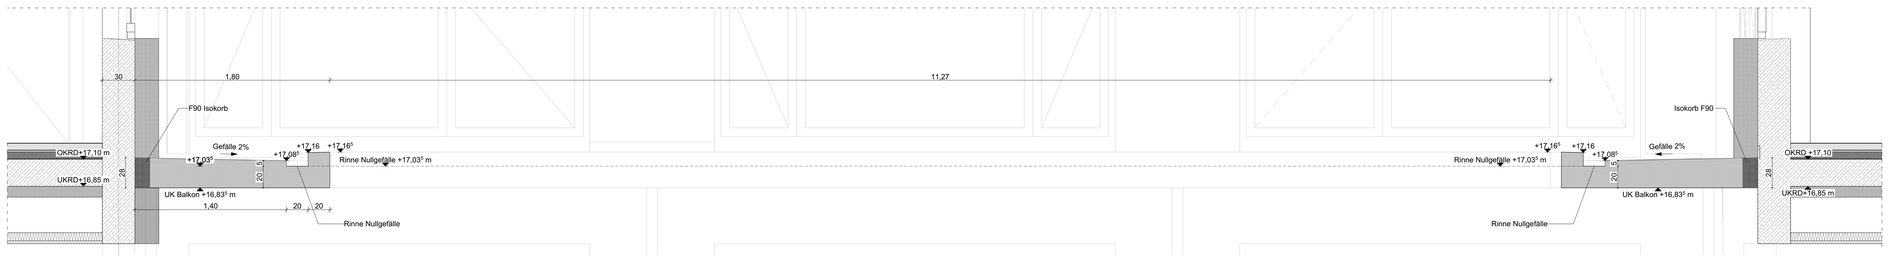

Schnitt C-C 1:20

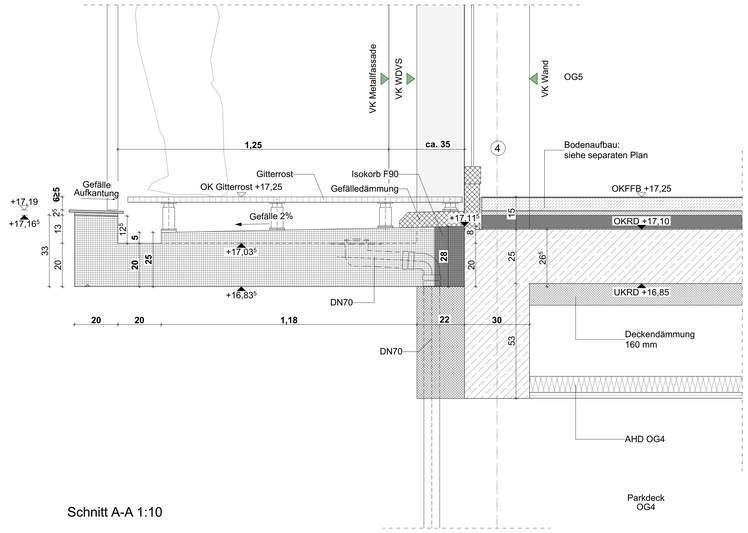


Schnitt A-A 1:10

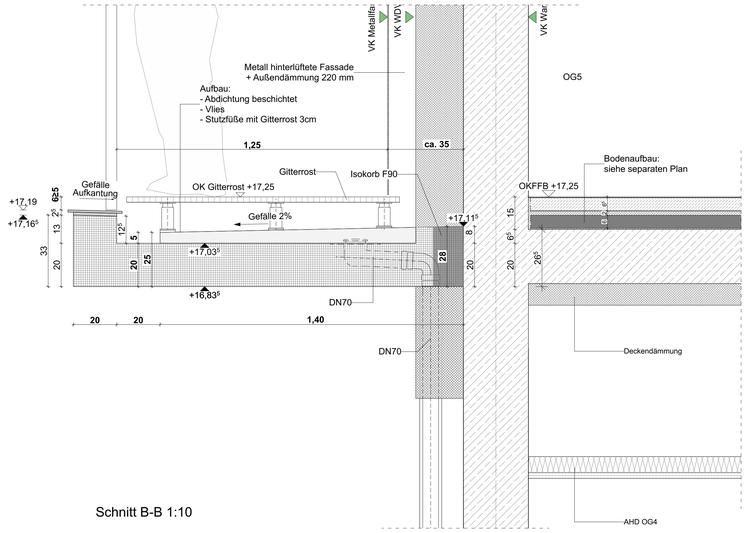


Schnitt B-B 1:10



Perspektive 1

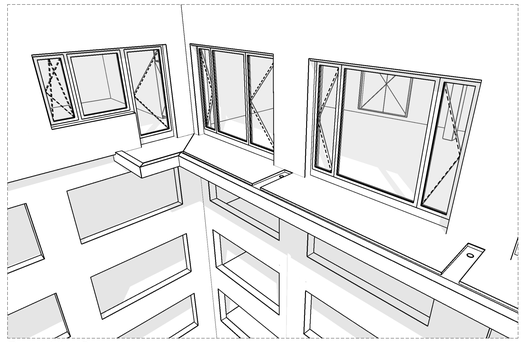

Perspektive 2

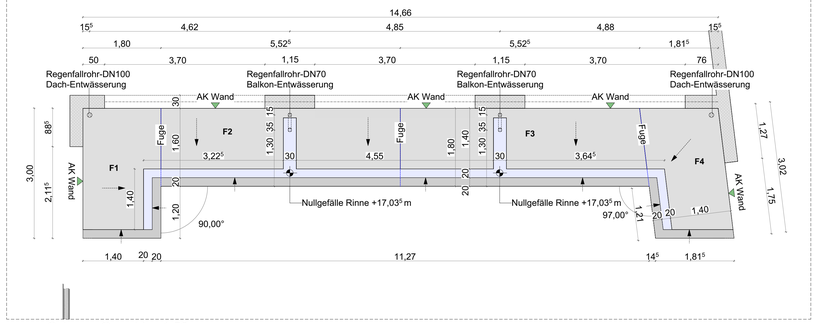

Schema Grundriss 1:50

Legende

Rohbau

- Stahlbeton
- Beton unbewehrt
- Stahlbetonfertigteil
- Stahlbeton Halbfertigteil
- Mauerwerk KS (SFK12)

Ausbau

- Leichtbauwand

Durchbruchsplanung

- WD Wanddurchbruch
- WS Wandschlitz
- BD Bodendurchbruch
- BA Bodenaussparung
- DD Deckendurchbruch
- Durchbr. ELT
- Durchbr. HLS, MED

Brandschutz

F30	feuerhemmend mind. 30 Minuten	BW	Brandwand
F60	hochfeuerhemmend mind. 60 Minuten		
F90	feuerbeständig mind. 90 Minuten		

Türen

T30	Feuerschutztür-feuerhemmend und selbstschließend	DS	dicht- und selbstschließend	FEST	elektromechan. Feststell-einrichtung (Offenhaltung)
T90	Feuerschutztür-feuerbeständig und selbstschließend	RSV	Rauchschutzvorhang	EBT	Ellenbogentaster, h=1,30m
RS	rauchdichte Tür nach DIN 18095	FLT	Freilauftürschließer	WL	Wandwaer/Schlüsselschalter, h=1,6m
		AUT	Automatikantrieb	TS	Taster "Tür schließen" h=1,60m
				F	Glasausschnitt

Bezeichnungen

OK FFB	Oberkante Fertigfußboden	WDVS	Wärmedämmverbundsystem	RR	Regenrohr
OK RD	Oberkante Rohdecke	VK	Vorderkante	DE/ BE	Dacheinlauf/ Bodeneinlag
UK RD	Unterkante Rohdecke	AKW	Außenkante/ Innenkante	HK	Heizkörper
U/D	Unterhangdecke	BRH	Brüstungshöhe über OK FFB	FL / FM	Feuerlöscher /Feuermelder
GK	Gipskarton Bauplatte	LH/RH	Lichte Höhe/ Roh-Höhe ü. OK FFB	TSL	Trockenestellgeleitung mit
GKF	Gipskarton Feuerschutzplatte	DF	Dehnungsfuge		Schlauchanschlussreinrichtung
GKI	Gipskarton Feuchtraumplatte	UD/OZ	Unterzug/ Oberzug	M	Motor Rolladen
GK-ST	Gipskarton mit Strahlenschutz			WV	Wandverstärkung

Index	Änderung/ Ergänzung	Datum	Name
V00	Planerstellung	21.07.2026	

Phase

Bauherr: **Städtisches Klinikum "St. Georg" Leipzig**
Delitzscher Straße 141 | 04129 Leipzig
Tel.: +49 341 909-0
Städtisches Klinikum „ST.GEORG" LEIPZIG

Architekt:

Fachplanung:

Übersicht:

Projekt: NEUBAU MULTIFUNKTIONSGEBÄUDE

Plan: **Detail Balkon 5.Obergeschoss**

Bestätigung Architekt:

Höhenbezugssystem: System NHN
±0,00=117,60m ü. NN

Datum/ Unterschrift:

Planformat: A0

Bearbeiter:
Gezeichnet:

Stand: 21.07.2026
Datei: EUT_RZN_LP5_300_DET_-_204_V00.pdf/.dwg

Maßstab: 1:20, 1:50, 1:10

Plancodierung:

Standort-Objekt	Gebäudenummer	Planungsphase	Kostengruppe	Planart	Zuordnung	Freitext/ Plannummer	Index
EUT	RZN	LP5	300	DET	-	204	V00