

Schalplan Bohrpfahlplan Übersicht

M 1:100

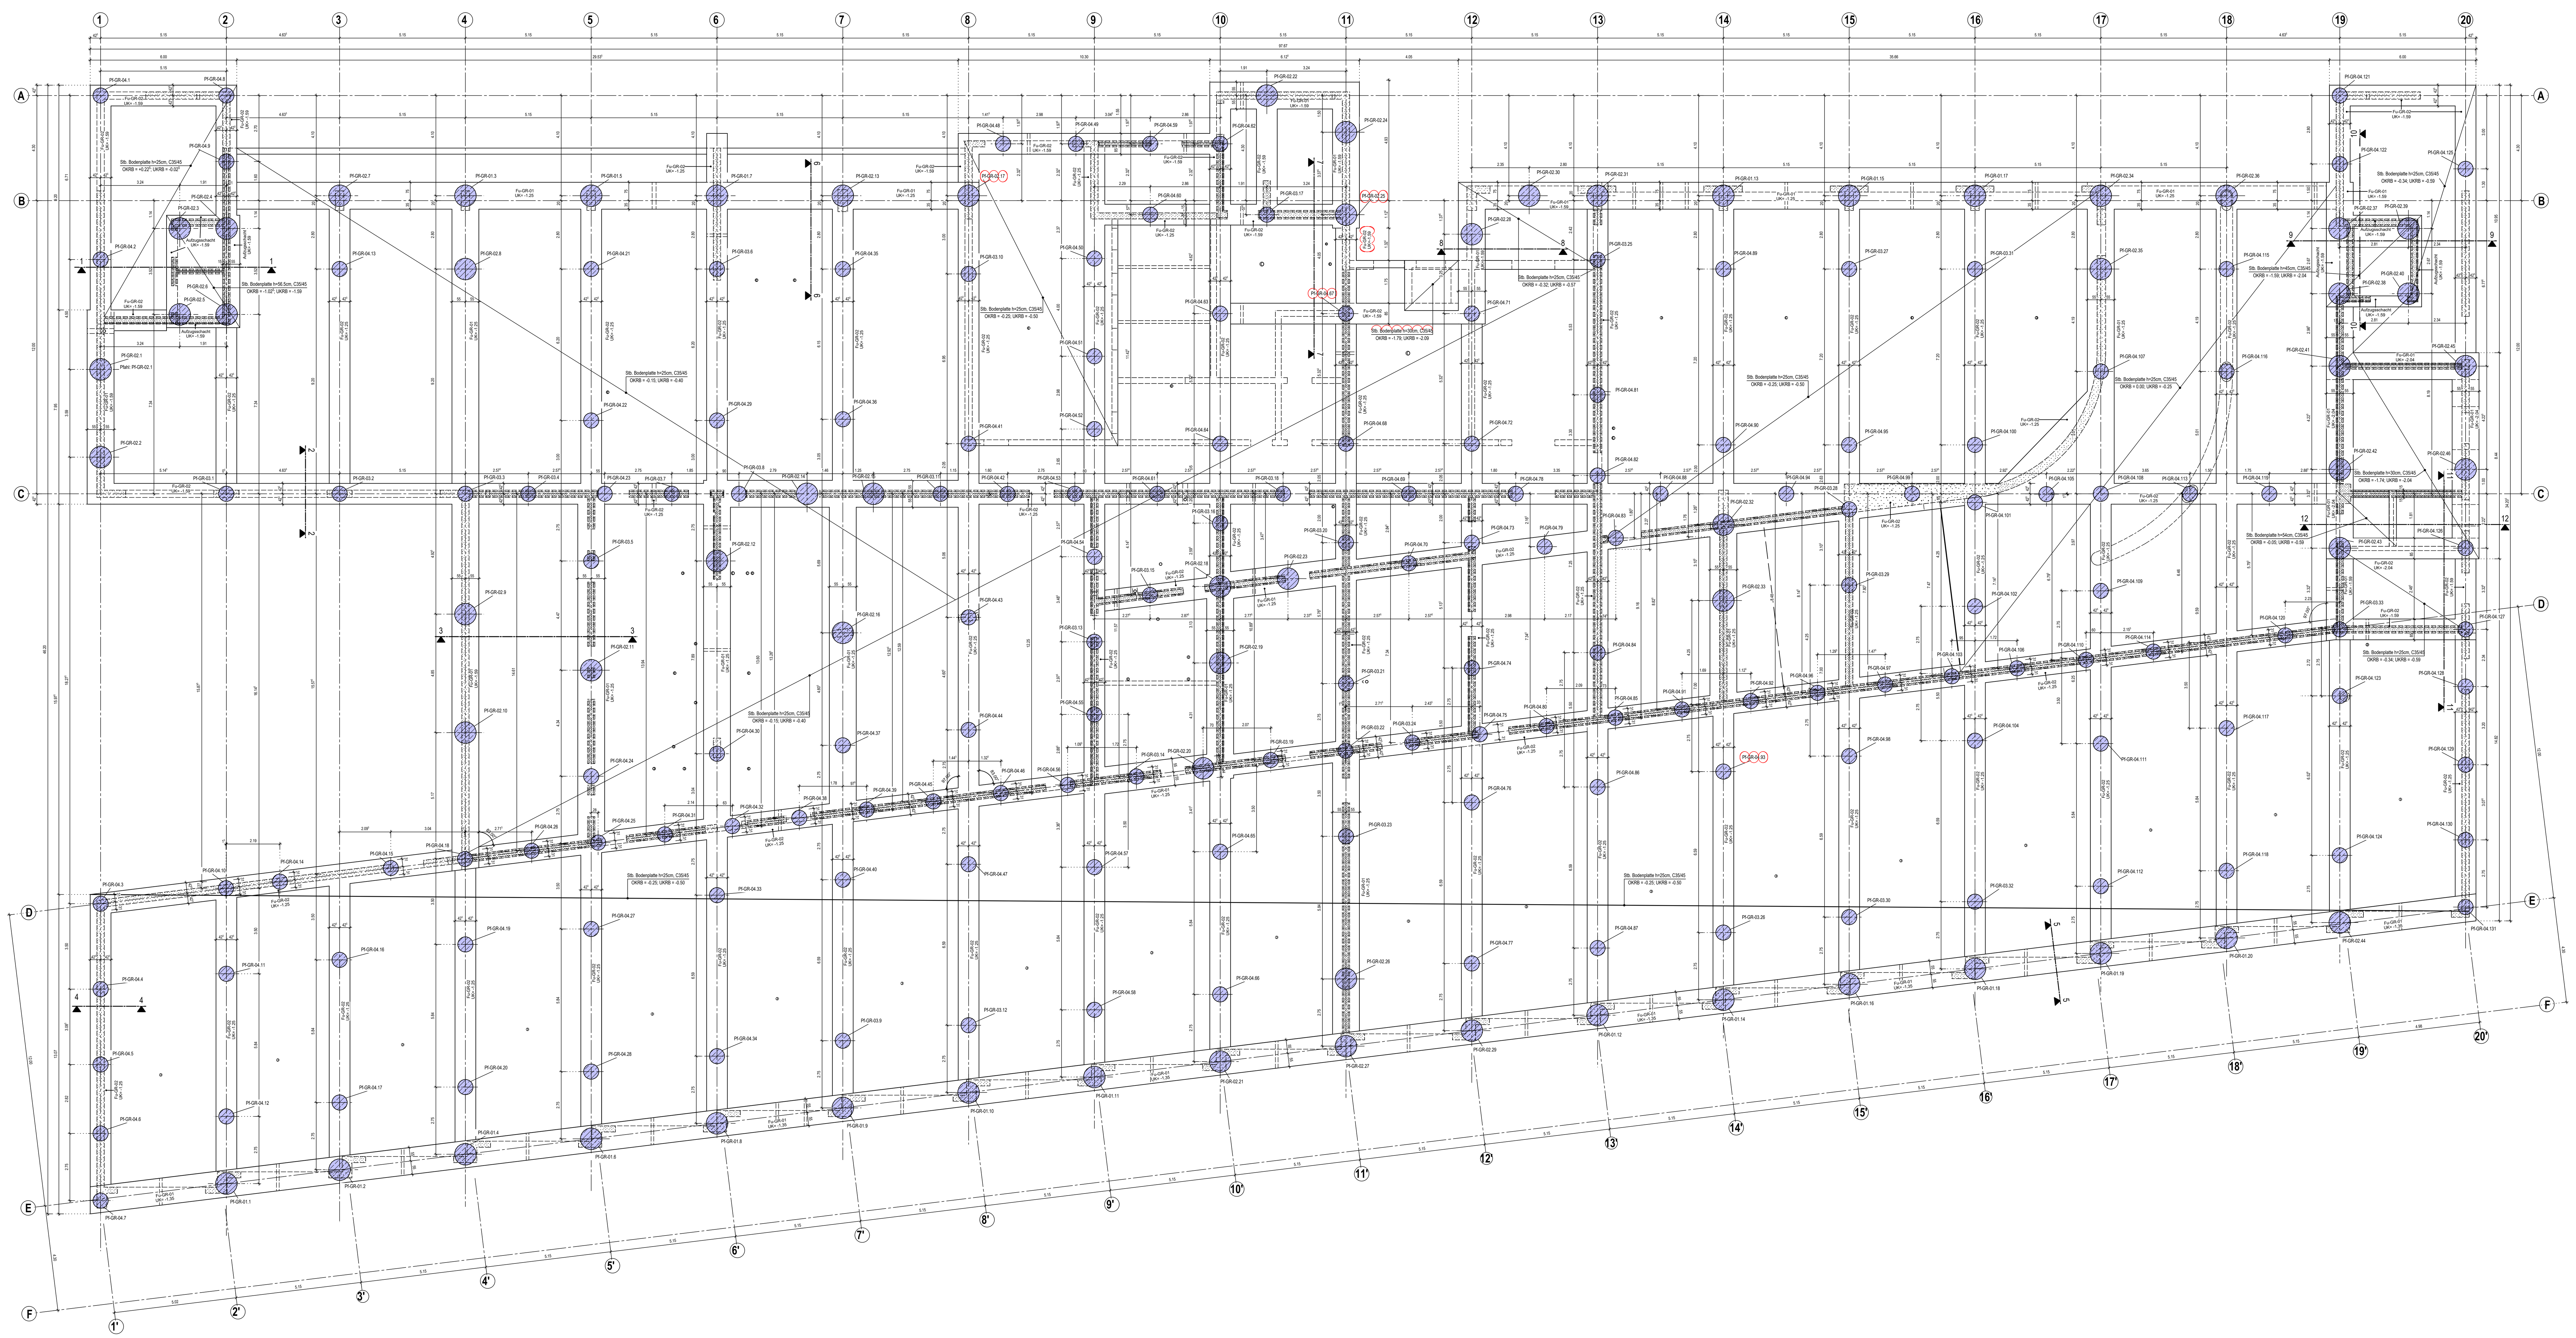

Pfahlkopftiefe benachbarteter Gebäude (ausgegraut) variiert, siehe entsprechenden Plan

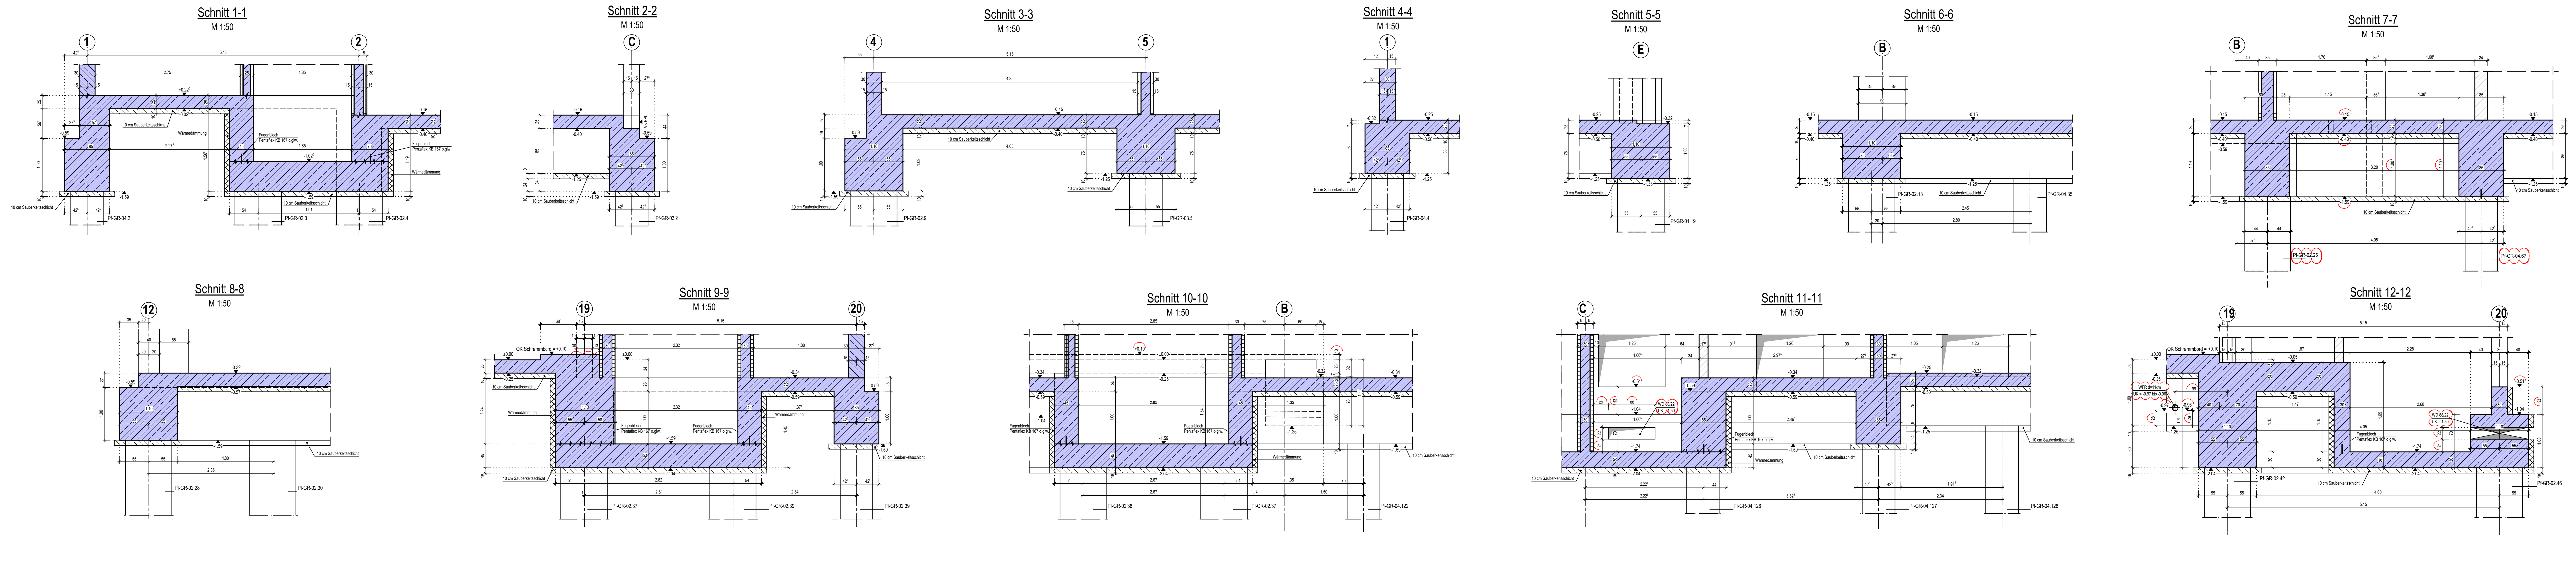

VSB-Pfähle Ø88cm-Ø62cm, C35/45

Pfahlnummer	OK Pfahl [+- m NHN]	max. Pfahlwiderstand Vrd [kN]	Durchmesser Ø [cm]	Pfahllänge L [m]
Pf-GR-04.1	-1.59 m	2.373 kN	Ø62cm	16.50 m
Pf-GR-04.2	-1.59 m	2.373 kN	Ø62cm	16.50 m
Pf-GR-02.1	-1.59 m	3.889 kN	Ø88cm	16.50 m
Pf-GR-02.2	-1.59 m	3.889 kN	Ø88cm	16.50 m
Pf-GR-04.3	-1.25 m	2.373 kN	Ø62cm	16.50 m
Pf-GR-04.4	-1.25 m	2.373 kN	Ø62cm	16.50 m
Pf-GR-04.5	-1.25 m	2.373 kN	Ø62cm	16.50 m
Pf-GR-04.6	-1.25 m	2.373 kN	Ø62cm	16.50 m
Pf-GR-04.7	-1.35 m	2.373 kN	Ø62cm	16.50 m
Pf-GR-04.8	-1.59 m	2.373 kN	Ø62cm	16.50 m
Pf-GR-04.9	-1.59 m	2.373 kN	Ø62cm	16.50 m
Pf-GR-02.3	-1.59 m	3.889 kN	Ø88cm	16.50 m
Pf-GR-02.4	-1.59 m	3.889 kN	Ø88cm	16.50 m
Pf-GR-02.5	-1.59 m	3.889 kN	Ø88cm	16.50 m
Pf-GR-02.6	-1.59 m	3.889 kN	Ø88cm	16.50 m
Pf-GR-03.1	-1.59 m	2.650 kN	Ø62cm	18.00 m
Pf-GR-04.10	-1.25 m	2.373 kN	Ø62cm	16.50 m
Pf-GR-04.11	-1.25 m	2.373 kN	Ø62cm	16.50 m
Pf-GR-04.12	-1.25 m	2.373 kN	Ø62cm	16.50 m
Pf-GR-01.1	-1.35 m	4.353 kN	Ø88cm	18.00 m
Pf-GR-02.7	-1.25 m	3.889 kN	Ø88cm	16.50 m
Pf-GR-04.13	-1.25 m	2.373 kN	Ø62cm	16.50 m
Pf-GR-03.2	-1.59 m	2.650 kN	Ø62cm	18.00 m
Pf-GR-04.14	-1.25 m	2.373 kN	Ø62cm	16.50 m
Pf-GR-04.15	-1.25 m	2.373 kN	Ø62cm	16.50 m
Pf-GR-04.16	-1.25 m	2.373 kN	Ø62cm	16.50 m
Pf-GR-04.17	-1.25 m	2.373 kN	Ø62cm	16.50 m
Pf-GR-01.2	-1.35 m	4.353 kN	Ø88cm	18.00 m
Pf-GR-01.3	-1.25 m	4.353 kN	Ø88cm	18.00 m
Pf-GR-02.8	-1.25 m	3.889 kN	Ø88cm	16.50 m
Pf-GR-03.3	-1.59 m	2.650 kN	Ø62cm	18.00 m
Pf-GR-02.9	-1.59 m	4.353 kN	Ø88cm	16.50 m
Pf-GR-02.10	-1.59 m	3.889 kN	Ø88cm	16.50 m
Pf-GR-04.18	-1.59 m	2.373 kN	Ø62cm	16.50 m
Pf-GR-04.19	-1.25 m	2.373 kN	Ø62cm	16.50 m
Pf-GR-04.20	-1.25 m	2.373 kN	Ø62cm	16.50 m
Pf-GR-01.4	-1.35 m	4.353 kN	Ø88cm	18.00 m
Pf-GR-01.5	-1.25 m	4.353 kN	Ø88cm	18.00 m
Pf-GR-04.21	-1.25 m	2.373 kN	Ø62cm	16.50 m
Pf-GR-04.22	-1.25 m	2.373 kN	Ø62cm	16.50 m
Pf-GR-04.23	-1.25 m	2.373 kN	Ø62cm	16.50 m
Pf-GR-03.4	-1.25 m	2.650 kN	Ø62cm	18.00 m
Pf-GR-03.5	-1.25 m	2.650 kN	Ø62cm	18.00 m
Pf-GR-02.11	-1.25 m	3.889 kN	Ø88cm	16.50 m
Pf-GR-04.24	-1.25 m	2.373 kN	Ø62cm	16.50 m
Pf-GR-04.25	-1.25 m	2.373 kN	Ø62cm	16.50 m
Pf-GR-04.26	-1.25 m	2.373 kN	Ø62cm	16.50 m
Pf-GR-04.27	-1.25 m	2.373 kN	Ø62cm	16.50 m
Pf-GR-04.28	-1.25 m	2.373 kN	Ø62cm	16.50 m
Pf-GR-01.6	-1.35 m	4.353 kN	Ø88cm	18.00 m
Pf-GR-01.7	-1.25 m	4.353 kN	Ø88cm	18.00 m
Pf-GR-03.6	-1.25 m	2.650 kN	Ø62cm	18.00 m
Pf-GR-04.29	-1.25 m	2.373 kN	Ø62cm	16.50 m
Pf-GR-03.7	-1.25 m	2.650 kN	Ø62cm	18.00 m
Pf-GR-03.8	-1.25 m	2.650 kN	Ø62cm	18.00 m
Pf-GR-02.12	-1.25 m	3.889 kN	Ø88cm	16.50 m
Pf-GR-04.30	-1.25 m	2.373 kN	Ø62cm	16.50 m
Pf-GR-04.31	-1.25 m	2.373 kN	Ø62cm	16.50 m
Pf-GR-04.32	-1.25 m	2.373 kN	Ø62cm	16.50 m
Pf-GR-04.33	-1.25 m	2.373 kN	Ø62cm	16.50 m
Pf-GR-04.34	-1.25 m	2.373 kN	Ø62cm	16.50 m
Pf-GR-01.8	-1.35 m	4.353 kN	Ø88cm	18.00 m
Pf-GR-02.13	-1.25 m	3.889 kN	Ø88cm	16.50 m
Pf-GR-04.35	-1.25 m	2.373 kN	Ø62cm	16.50 m
Pf-GR-04.36	-1.25 m	2.373 kN	Ø62cm	16.50 m
Pf-GR-02.14	-1.25 m	3.889 kN	Ø88cm	16.50 m
Pf-GR-02.15	-1.25 m	3.889 kN	Ø88cm	16.50 m
Pf-GR-02.16	-1.25 m	3.889 kN	Ø88cm	16.50 m
Pf-GR-04.37	-1.25 m	2.373 kN	Ø62cm	16.50 m
Pf-GR-04.38	-1.25 m	2.373 kN	Ø62cm	16.50 m
Pf-GR-04.39	-1.25 m	2.373 kN	Ø62cm	16.50 m
Pf-GR-04.40	-1.25 m	2.373 kN	Ø62cm	16.50 m
Pf-GR-03.9	-1.25 m	2.650 kN	Ø62cm	18.00 m
Pf-GR-01.9	-1.35 m	4.353 kN	Ø88cm	18.00 m
Pf-GR-02.17	-1.25 m	3.889 kN	Ø88cm	16.50 m
Pf-GR-03.10	-1.25 m	2.650 kN	Ø62cm	18.00 m
Pf-GR-04.41	-1.25 m	2.373 kN	Ø62cm	16.50 m
Pf-GR-03.11	-1.25 m	2.650 kN	Ø62cm	18.00 m
Pf-GR-04.42	-1.25 m	2.373 kN	Ø62cm	16.50 m
Pf-GR-04.43	-1.25 m	2.373 kN	Ø62cm	16.50 m
Pf-GR-04.44	-1.25 m	2.373 kN	Ø62cm	16.50 m
Pf-GR-04.45	-1.25 m	2.373 kN	Ø62cm	16.50 m
Pf-GR-04.46	-1.25 m	2.373 kN	Ø62cm	16.50 m
Pf-GR-04.47	-1.25 m	2.373 kN	Ø62cm	16.50 m
Pf-GR-03.12	-1.25 m	2.650 kN	Ø62cm	18.00 m
Pf-GR-01.10	-1.35 m	4.353 kN	Ø88cm	18.00 m
Pf-GR-04.48	-1.59 m	2.373 kN	Ø62cm	16.50 m
Pf-GR-04.49	-1.59 m	2.373 kN	Ø62cm	16.50 m
Pf-GR-04.50	-1.25 m	2.373 kN	Ø62cm	16.50 m
Pf-GR-04.51	-1.25 m	2.373 kN	Ø62cm	16.50 m
Pf-GR-04.52	-1.25 m	2.373 kN	Ø62cm	16.50 m
Pf-GR-04.53	-1.25 m	2.373 kN	Ø62cm	16.50 m
Pf-GR-04.54	-1.25 m	2.373 kN	Ø62cm	16.50 m
Pf-GR-03.13	-1.25 m	2.650 kN	Ø62cm	18.00 m
Pf-GR-04.55	-1.25 m	2.373 kN	Ø62cm	16.50 m
Pf-GR-04.56	-1.25 m	2.373 kN	Ø62cm	16.50 m
Pf-GR-03.14	-1.25 m	2.650 kN	Ø62cm	18.00 m
Pf-GR-04.57	-1.25 m	2.373 kN	Ø62cm	16.50 m
Pf-GR-04.58	-1.25 m	2.373 kN	Ø62cm	16.50 m
Pf-GR-01.11	-1.35 m	4.353 kN	Ø88cm	18.00 m
Pf-GR-04.59	-1.59 m	2.373 kN	Ø62cm	16.50 m
Pf-GR-04.60	-1.25 m	2.373 kN	Ø62cm	16.50 m
Pf-GR-04.61	-1.25 m	2.373 kN	Ø62cm	16.50 m
Pf-GR-03.15	-1.25 m	2.650 kN	Ø62cm	18.00 m
Pf-GR-04.62	-1.59 m	2.373 kN	Ø62cm	16.50 m
Pf-GR-04.63	-1.25 m	2.373 kN	Ø62cm	16.50 m
Pf-GR-04.64	-1.25 m	2.373 kN	Ø62cm	16.50 m
Pf-GR-03.16	-1.25 m	2.650 kN	Ø62cm	18.00 m
Pf-GR-02.18	-1.25 m	3.889 kN	Ø88cm	16.50 m
Pf-GR-02.19	-1.25 m	3.889 kN	Ø88cm	16.50 m
Pf-GR-02.20	-1.25 m	3.889 kN	Ø88cm	16.50 m
Pf-GR-04.65	-1.25 m	2.373 kN	Ø62cm	16.50 m
Pf-GR-04.66	-1.25 m	2.373 kN	Ø62cm	16.50 m
Pf-GR-02.21	-1.35 m	3.889 kN	Ø88cm	16.50 m
Pf-GR-02.22	-1.59 m	3.889 kN	Ø88cm	16.50 m
Pf-GR-03.17	-1.59 m	2.650 kN	Ø62cm	18.00 m
Pf-GR-03.18	-1.25 m	2.650 kN	Ø62cm	18.00 m
Pf-GR-02.23	-1.25 m	3.889 kN	Ø88cm	16.50 m
Pf-GR-03.19	-1.25 m	2.650 kN	Ø62cm	18.00 m

VSB-Pfähle Ø88cm-Ø62cm, C35/45

Pfahlnummer	OK Pfahl [+- m NHN]	max. Pfahlwiderstand Vrd [kN]	Durchmesser Ø [cm]	Pfahllänge L [m]
Pf-GR-02.24	-1.59 m	3.889 kN	Ø88cm	16.50 m
Pf-GR-02.25	-1.59 m	3.889 kN	Ø88cm	16.50 m
Pf-GR-04.67	-1.59 m	2.373 kN	Ø62cm	16.50 m
Pf-GR-04.68	-1.25 m	2.373 kN	Ø62cm	16.50 m
Pf-GR-03.20	-1.25 m	2.650 kN	Ø62cm	18.00 m
Pf-GR-03.21	-1.25 m	2.650 kN	Ø62cm	18.00 m
Pf-GR-03.22	-1.25 m	2.650 kN	Ø62cm	18.00 m
Pf-GR-03.23	-1.25 m	2.650 kN	Ø62cm	18.00 m
Pf-GR-02.26	-1.25 m	3.889 kN	Ø88cm	16.50 m
Pf-GR-02.27	-1.35 m	3.889 kN	Ø88cm	16.50 m
Pf-GR-04.69	-1.25 m	2.373 kN	Ø62cm	16.50 m
Pf-GR-04.70	-1.25 m	2.373 kN	Ø62cm	16.50 m
Pf-GR-03.24	-1.25 m	2.650 kN	Ø62cm	18.00 m
Pf-GR-02.28	-1.59 m	3.889 kN	Ø88cm	16.50 m
Pf-GR-04.71	-1.59 m	2.373 kN	Ø62cm	16.50 m
Pf-GR-04.72	-1.25 m	2.373 kN	Ø62cm	16.50 m
Pf-GR-04.73	-1.25 m	2.373 kN	Ø62cm	16.50 m
Pf-GR-04.74	-1.25 m	2.373 kN	Ø62cm	16.50 m
Pf-GR-04.75	-1.25 m	2.373 kN	Ø62cm	16.50 m
Pf-GR-04.76	-1.25 m	2.373 kN	Ø62cm	16.50 m
Pf-GR-04.77	-1.25 m	2.373 kN	Ø62cm	16.50 m
Pf-GR-02.29	-1.35 m	3.889 kN	Ø88cm	16.50 m
Pf-GR-02.30	-1.59 m	3.889 kN	Ø88cm	16.50 m
Pf-GR-04.78	-1.25 m	2.373 kN	Ø62cm	16.50 m
Pf-GR-04.79	-1.25 m	2.373 kN	Ø62cm	16.50 m
Pf-GR-04.80	-1.25 m	2.373 kN	Ø62cm	16.50 m
Pf-GR-02.31	-1.59 m	3.889 kN	Ø88cm	16.50 m
Pf-GR-03.25	-1.25 m	2.650 kN	Ø62cm	18.00 m
Pf-GR-04.81	-1.25 m	2.373 kN	Ø62cm	16.50 m
Pf-GR-04.82	-1.25 m	2.373 kN	Ø62cm	16.50 m
Pf-GR-04.83	-1.25 m	2.373 kN	Ø62cm	16.50 m
Pf-GR-04.84	-1.25 m	2.373 kN	Ø62cm	16.50 m
Pf-GR-04.85	-1.25 m	2.373 kN	Ø62cm	16.50 m
Pf-GR-04.86	-1.25 m	2.373 kN	Ø62cm	16.50 m
Pf-GR-04.87	-1.25 m	2.373 kN	Ø62cm	16.50 m
Pf-GR-01.12	-1.35 m	4.353 kN	Ø88cm	18.00 m
Pf-GR-04.88	-1.25 m	2.373 kN	Ø62cm	16.50 m
Pf-GR-01.13	-1.25 m	4.353 kN	Ø88cm	18.00 m
Pf-GR-04.89	-1.25 m	2.373 kN	Ø62cm	16.50 m
Pf-GR-04.90	-1.25 m	2.373 kN	Ø62cm	16.50 m
Pf-GR-02.32	-1.25 m	3.889 kN	Ø88cm	16.50 m
Pf-GR-02.33	-1.25 m	3.889 kN	Ø88cm	16.50 m
Pf-GR-04.91	-1.25 m	2.373 kN	Ø62cm	16.50 m
Pf-GR-04.92	-1.25 m	2.373 kN	Ø62cm	16.50 m
Pf-GR-04.93	-1.25 m	2.373 kN	Ø62cm	16.50 m
Pf-GR-03.26	-1.25 m	2.650 kN	Ø62cm	18.00 m
Pf-GR-01.14	-1.35 m	4.353 kN	Ø88cm	18.00 m
Pf-GR-04.94	-1.25 m	2.373 kN	Ø62cm	16.50 m
Pf-GR-01.15	-1.25 m	4.353 kN	Ø88cm	18.00 m
Pf-GR-03.27	-1.25 m	2.650 kN	Ø62cm	18.00 m
Pf-GR-04.95	-1.25 m	2.373 kN	Ø62cm	16.50 m
Pf-GR-03.28	-1.25 m	2.650 kN	Ø62cm	18.00 m
Pf-GR-03.29	-1.25 m	2.650 kN	Ø62cm	18.00 m
Pf-GR-04.96	-1.25 m	2.373 kN	Ø62cm	16.50 m
Pf-GR-04.97	-1.25 m	2.373 kN	Ø62cm	16.50 m
Pf-GR-04.98	-1.25 m	2.373 kN	Ø62cm	16.50 m
Pf-GR-03.30	-1.25 m	2.650 kN	Ø62cm	18.00 m
Pf-GR-01.16	-1.35 m	4.353 kN	Ø88cm	18.00 m
Pf-GR-04.99	-1.25 m	2.373 kN	Ø62cm	16.50 m
Pf-GR-01.17	-1.25 m	4.353 kN	Ø88cm	18.00 m
Pf-GR-03.31	-1.25 m	2.650 kN	Ø62cm	18.00 m
Pf-GR-04.100	-1.25 m	2.373 kN	Ø62cm	16.50 m
Pf-GR-04.101	-1.25 m	2.373 kN	Ø62cm	16.50 m
Pf-GR-04.102	-1.25 m	2.373 kN	Ø62cm	16.50 m
Pf-GR-04.103	-1.25 m	2.373 kN	Ø62cm	16.50 m
Pf-GR-04.104	-1.25 m	2.373 kN	Ø62cm	16.50 m
Pf-GR-03.32	-1.25 m	2.650 kN	Ø62cm	18.00 m
Pf-GR-01.18	-1.35 m	4.353 kN	Ø88cm	18.00 m
Pf-GR-04.105	-1.25 m	2.373 kN	Ø62cm	16.50 m
Pf-GR-04.106	-1.25 m	2.373 kN	Ø62cm	16.50 m
Pf-GR-02.34	-1.25 m	3.889 kN	Ø88cm	16.50 m
Pf-GR-02.35	-1.25 m	3.889 kN	Ø88cm	16.50 m
Pf-GR-04.107	-1.25 m	2.373 kN	Ø62cm	16.50 m
Pf-GR-04.108	-1.25 m	2.373 kN	Ø62cm	16.50 m
Pf-GR-04.109	-1.25 m	2.373 kN	Ø62cm	16.50 m
Pf-GR-04.110	-1.25 m	2.373 kN	Ø62cm	16.50 m
Pf-GR-04.111	-1.25 m	2.373 kN	Ø62cm	16.50 m
Pf-GR-04.112	-1.25 m	2.373 kN	Ø62cm	16.50 m
Pf-GR-01.19	-1.35 m	4.353 kN	Ø88cm	18.00 m
Pf-GR-04.113	-1.25 m	2.373 kN	Ø62cm	16.50 m
Pf-GR-04.114	-1.25 m	2.373 kN	Ø62cm	16.50 m
Pf-GR-02.36	-1.25 m	3.889 kN	Ø88cm	16.50 m
Pf-GR-04.115	-1.25 m	2.373 kN	Ø62cm	16.50 m
Pf-GR-04.116	-1.25 m	2.373 kN	Ø62cm	16.50 m
Pf-GR-04.117	-1.25 m	2.373 kN	Ø62cm	16.50 m
Pf-GR-04.118	-1.25 m	2.373 kN	Ø62cm	16.50 m
Pf-GR-01.20	-1.35 m	4.353 kN	Ø88cm	18.00 m
Pf-GR-04.119	-1.25 m	2.373 kN	Ø62cm	16.50 m
Pf-GR-04.120	-1.25 m	2.373 kN	Ø62cm	16.50 m
Pf-GR-04.121	-1.59 m	2.373 kN	Ø62cm	16.50 m
Pf-GR-04.122	-1.59 m	2.373 kN	Ø62cm	16.50 m
Pf-GR-02.37	-2.04 m	3.889 kN	Ø88cm	16.50 m
Pf-GR-02.38	-2.04 m	3.889 kN	Ø88cm	16.50 m
Pf-GR-02.39	-2.04 m	3.889 kN	Ø88cm	16.50 m
Pf-GR-02.40	-2.04 m	3.889 kN	Ø88cm	16.50 m
Pf-GR-02.41	-2.04 m	3.889 kN	Ø88cm	16.50 m
Pf-GR-02.42	-2.04 m	3.889 kN	Ø88cm	16.50 m
Pf-GR-02.43	-2.04 m	3.889 kN	Ø88cm	16.50 m
Pf-GR-03.33	-1.59 m	2.650 kN	Ø62cm	18.00 m
Pf-GR-04.123	-1.25 m	2.373 kN	Ø62cm	16.50 m
Pf-GR-04.124	-1.25 m	2.373 kN	Ø62cm	16.50 m
Pf-GR-02.44	-1.35 m	3.889 kN	Ø88cm	16.50 m
Pf-GR-04.125	-1.59 m	2.373 kN	Ø62cm	16.50 m
Pf-GR-02.45	-2.04 m	3.889 kN	Ø88cm	16.50 m
Pf-GR-02.46	-2.04 m	3.889 kN	Ø88cm	16.50 m
Pf-GR-04.126	-2.04 m	2.373 kN	Ø62cm	16.50 m
Pf-GR-04.127	-1.59 m	2.373 kN	Ø62cm	16.50 m
Pf-GR-04.128	-1.25 m	2.373 kN	Ø62cm	16.50 m
Pf-GR-04.129	-1.25 m	2.373 kN	Ø62cm	16.50 m
Pf-GR-04.130	-1.25 m	2.373 kN	Ø62cm	16.50 m
Pf-GR-04.131	-1.35 m	2.373 kN	Ø62cm	16.50 m

Anzahl Pfähle: 230

Betonfestigkeits- und Expositionsklassen

Bauteil		Beton	Expositionsklasse	Betonstahl
Pfahl	umfld.	C 35/45	XC2, XD2, XA1	B500 B
Fundamentbalken	Oben	C 35/45	XC1, WF, XA1	B500 SA
	Unten		XC2, WF, XA1	
Bodenplatte: Waschplatz, Einfahrt, Garagen	Oben	C 35/45	XC4, XD3, XF1, WA	B500 SA
	Unten		XC2, WF, XA1	
Bodenplatte: sonstige Räume	Oben	C 35/45	XC1, WO	B500 SA
	Unten		XC2, WF, XA1	
Treppenhauswand EG	umfld.	C 30/37	XC4, XF2, WF / XC1, WO	B500 SA
Innenwände EG	umfld.	C 35/45	XC3, XF2, WF, XD1	B500 SA
Außenwände EG	umfld.	C 35/45	XC4, XF2, WF, XD1	B500 SA
Wandpfeiler EG	umfld.	C 35/45	XC4, XF1, WF, XD1	B500 SA
Stützen EG: sonstige Räume	Seit.	C 35/45	XC1, WO	B500 SA
Stützen EG: Waschplatz, Einfahrt, Garagen	Seit.	C 35/45	XC3, WF, XD1, XF2	B500 SA

ABKÜRZUNGEN & SYMBOLE

AF = Arbeitsfuge
AK = Außenkante
BS = Bodenschlitz
Blk = Balken
BRH = Brüstungsrohhöhe
DD = Deckendurchbruch
DS = Deckenschlitz
DF = Dehnungsfuge
dgl = deckengleich
DD-KB = Deckenöffnung als Kernbohrzone
EFU = Einzelfundament
FS = Fertigsturz
FT = Fertigteil
KB = Kernbohrung
NW = nichttragende Wand
OKR = Oberkante Roh
OKD = Oberkante Decke
OKFF = Oberkante Fertigfußboden
OKRD = Oberkante Rohdecke
WD-KB = Wandöffnung als Kernbohrzone
OKRB = Oberkante Rohbodenplatte
RH = Rohrhülse
SD = Sohldurchbruch
SF = Schwindfuge
SFU = Streifenfundament
UEZ = Überzug
UK = Unterkante
UKD = Unterkante Decke
UKRD = Unterkante Rohdecke
UKRB = Unterkante Rohbodenplatte
UZ = Unterzug
VK = Vorderkante
WAT = wandartiger Träger
WD = Wanddurchbruch
WS = Wandschlitz
BBD = Bohrbereich (Decken)
BBW = Bohrbereich (Wand)
HFT = Halbfertigteil
WFR = Wandfutterrohr

BAUSTOFFE / BAUTEILE

Stahlbetonbauteile - (C35/45)
Stahlbetonbauteile - (C30/37)
Magerbeton- (C12/15)
Stb.-Fertigteilelemente
AF mit Fugenband gem. WU-Anforderungen
M1 = MAUERANSCHLUSSANKER, HTA 28/15 o.glw.., GESCHOSSHOCH HALFEN ML 1-125, a=25cm
KS-Mauerwerk
F-St Fertigteilsturz
aufgehende Massivbauteile Stb.
aufgehende Massivbauteile MW
Stahlbeton - nicht tragend
KS Mauerwerk - nicht tragend
= ARBEITSFUGEN GEMÄSS AUSFÜHRENDER FIRMA
= Änderung
= Klärung durch Objektplaner

Allgemeine Angaben:

Diese Zeichnung gilt in Verbindung mit der geprüften statischen Berechnung und der Ausführungsplanung des Architekten, sowie der Fachplaner.

Bei Planverweisen ist der aktuelle Indexstand der Verweispläne zu prüfen.

Alle zugehörigen Fachgutachten, sowie der Schall- und Wärmeschutznachweis sind zu beachten.

Alle Maße sind am Bau zu prüfen. Differenzen zur Planung des Architekten sind dem Ersteller des vorliegenden Planes anzuzeigen.

Angegebene Höhenmaße sind Rohbaumaße.

Die Baugruben und Gründungssohlen sind vom zuständigen Baugrundingenieur abnehmen zu lassen.

Die auf den Decken stehenden Wände sind als Leichtwände mit einer Höchstlast bis 5,0 kN/m Wandlänge (500 kg/m Wandlänge) auszuführen.

Für das Anlegen der Baugruben und Baugräben, die Ausbildung von Böschungen etc. sind die Forderungen der DIN 4124 einzuhalten.

Fundamente sind frostischer und auf tragfähigem Boden gemäß den Vorgaben des Baugrundgutachtens zu gründen.

Vor dem Betonieren der Bodenplatte sind alle Grundleitungen bzw. Leerrohre gemäß den Fachprojekten zu verlegen.

Die Bodenplatte ist auf sorgfältig verdichtetem Unterbau der gewachsenen Boden und Sauberkeitsschicht gemäß den Vorgaben des Baugrundgutachtens zu betonieren.

Für Bodenplattendurchdringungen sind die Angaben des zuständigen Fachplaners Haustechnik zu beachten.

Für die Ausbildung von Dämmung und Abdichtung ist die Detaillierung des Architekten zu beachten.

Die Wahl des Größtkorns unter Beachtung erforderlicher Mindestabstände etc. obliegt dem Auftragnehmer. Im Zweifel ist Rücksprache mit dem Tragwerksplaner zu halten. Bei engen Stellen und Bereichen mit enger Bewehrungsführung ein kleineres Korn zu wählen. Anforderungen aus Sichtbeton sind beim Größtkorn zu beachten.

Index	Änderung/ Ergänzung	Datum	Name
F01	Geprüft und Freigegeben vom 13.03.2026, Änderungen siehe Wolken	24.04.2026	MZ
V03	Geometrische Freigabe vom 12.09.2025, Änderungen siehe Wolken	30.09.2025	MZ
V02	Pfahlachsen geändert, Änderungen siehe Wolken	21.08.2025	MZ
V01	Ersterstellung Schalplan	14.08.2025	MZ


Phase: AUSFÜHRUNGSPLANUNG

Bauherr:

Architekt:

Fachplanung:

Übersicht:

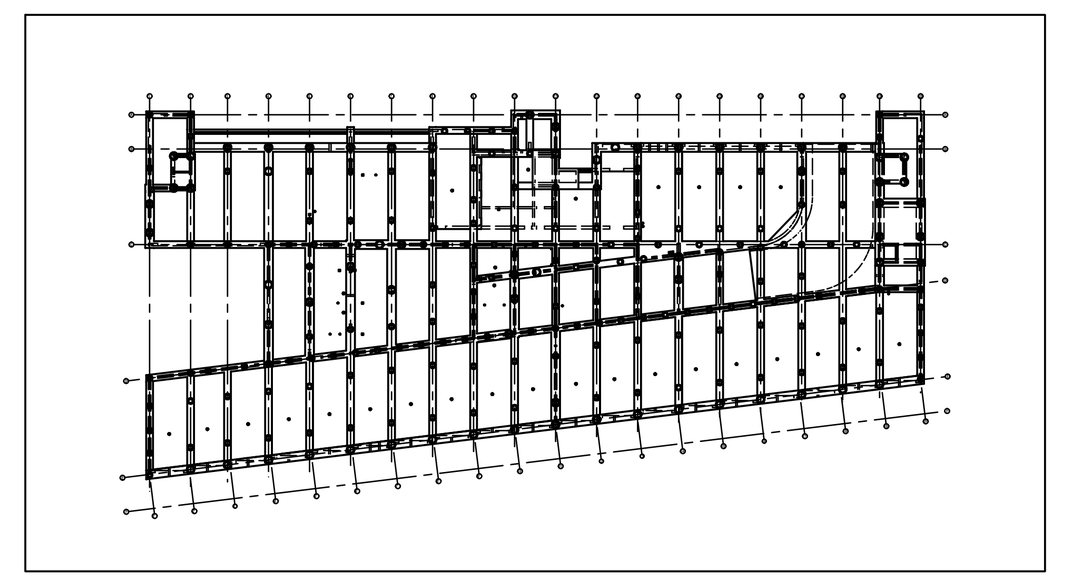

Projekt: STÄDTISCHES KLINIKUM "ST. GEORG" LEIPZIG

Maßnahme: NEUBAU MULTIFUNKTIONSGEBÄUDE

Plan: Schalplan Bohrpfahlplan Übersicht

Bestätigung Architekt:

Höhenbezugssystem: System NHN
±0,00=117,60m ü. NN

Datum/ Unterschrift:

Planformat: 1500mm x 841mm

Bearbeiter: ICL
Gezeichnet: MZ
Stand: 24.04.2026
Maßstab: 1:100, 1:50
Datei: EUT_RZN_LP5_300_SPL_FU_Bpfahl_F01.pdf/.dwg

Plancodierung:

Standort-Objekt	Gebäudenummer	Planungsphase	Kostengruppe	Planart	Zuordnung	Freitext	Index
EUT	RZN	LP5	300	SPL	FU	Bpfahl	F01