
Schalungsplan Grundriss 1.OG – Übersicht

M 1:100

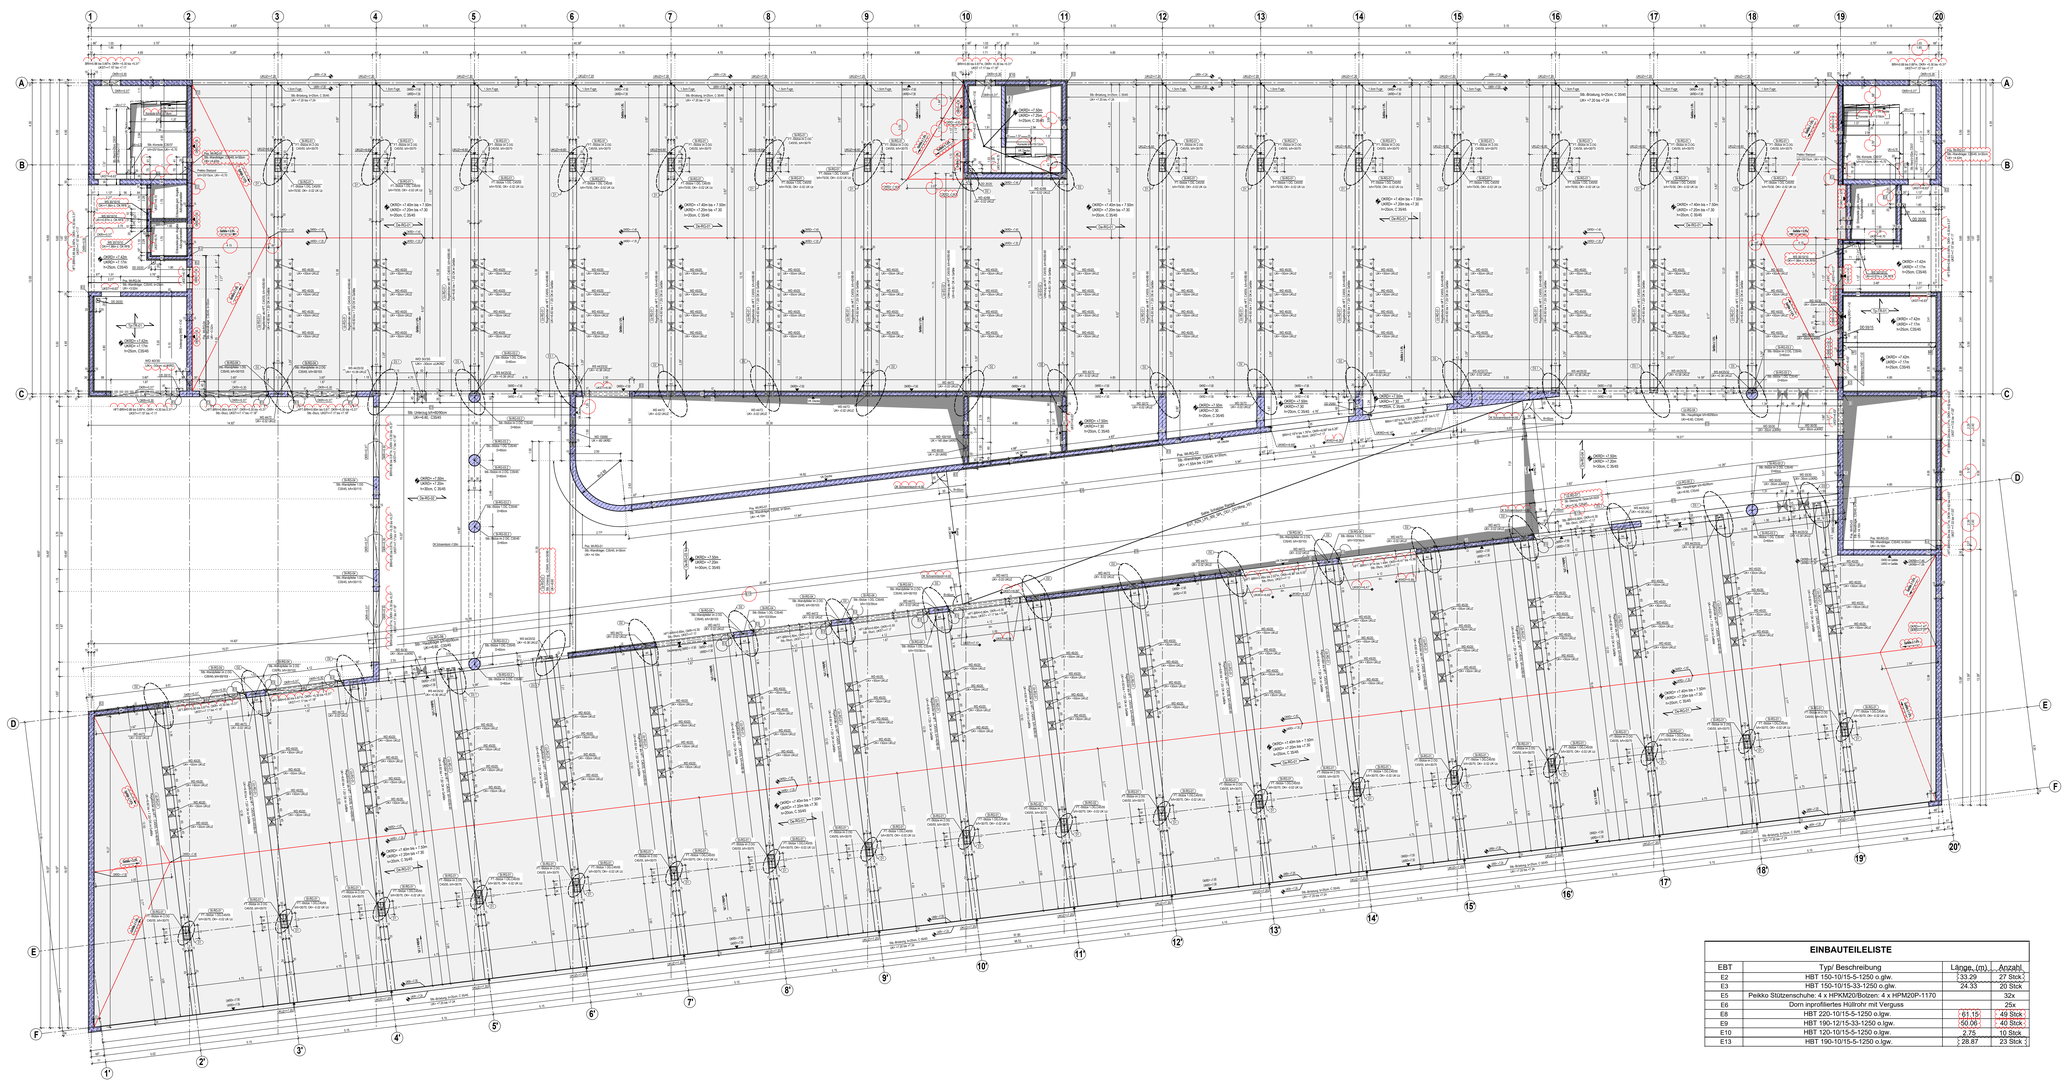

Hinweis:
Einbauteile Aufzug gemäß Aufzugsplanung
Mauerwerkswände abfugen

Hinweis:
Einbauteile Aufzug gemäß Aufzugsplanung
Mauerwerkswände abfugen

Alle Rohbau Öffnungen, an den Außenfassaden, die ein Fenster erhalten, haben 5% Gefälle nach außen, und alle die keine Fenster erhalten haben 5% Gefälle nach innen.

Ortbeton

Betonfestigkeits- und Expositionsklassen

Bauteil		Beton	Expositionsklasse	Betonstahl
Decke über EG	Oben	C 35/45	XC3, XD1, XF1, WF	B500 SA
	Unten		XC3, XF1, WF	
Wandpfeiler im 1.OG	umfel.	C 35/45	XC4, XF2, WF	B500 SA
Innerwand im 1.OG	umfel.	C 35/45	XC3, XF2, WF	B500 SA
Stützen im 1.OG	Seit.	FT: C45/55 Ortbeton: C35/45	XC3, XF2, WF	B500 SA
Unterzüge im 1.OG	Oben	HFT: C45/55 Ortbeton: C35/45	XC3, XD1, XF1, WF	B500 SA
	Unten + Seit.		XC3, XF1, WF	
Decke über 1.OG	Oben	C 35/45	XC3, XD1, XF1, WF	B500 SA
	Unten		XC3, XF1, WF	
Wandpfeiler im 2.OG	umfel.	C 35/45	XC4, XF2, WF	B500 SA
Innerwand im 2.OG	umfel.	C 35/45	XC3, XF2, WF	B500 SA
Stützen im 2.OG	Seit.	FT: C45/55 Ortbeton: C35/45	XC3, XF2, WF	B500 SA
Rampe	Oben	C 35/45	XC3, XF1, XD1, WF	B500 SA
	Unten		XC3, XF1, WF	

ABKÜRZUNGEN & SYMBOLE

AF = Arbeitsfuge	EFU = Einzelfundament	OKRB = Oberkante Rohbodenplatte	UKRB = Unterkante Rohbodenplatte
AK = Außenkante	FS = Fertigsturz	RH = Rohrhülse	UZ = Unterzug
BS = Bodenschlitz	FT = Fertigteil	SD = Sohldurchbruch	VK = Vorderkante
Bk = Balken	KB = Kernbohrung	SF = Schwindfuge	WAT = wandartiger Träger
BRH = Brüstungshöhe	NW = nichttragende Wand	SFU = Streifenfundament	WD = Wanddurchbruch
DD = Deckendurchbruch	OKR = Oberkante Roh	UEZ = Überzug	WS = Wandschlitz
DS = Deckenschlitz	OKD = Oberkante Decke	UK = Unterkante	BBD = Bohrbereich (Decken)
DF = Dehnungsfuge	OKFF = Oberkante Fertigfußboden	UKD = Unterkante Decke	BBW = Bohrbereich (Wand)
dgl = deckengleich	OKRD = Oberkante Rohdecke	UKRD = Unterkante Rohdecke	HFT = Halbfertigteil
DÖ-KS = Deckenöffnung als Kernbohrzone	WD-KS = Wanddurchbruch als Kernbohrzone		

BAUSTOFFE / BAUTEILE

- Stahlbetonbauteile - (C35/45)
- Stahlbetonbauteile - (C30/37)
- Magerbeton- (C12/15)
- Stb.-Fertigteilelemente
- AF mit Fugenband gem. WU-Anforderungen
- MH = MAUERANSCHLUSSANKER, HTA 29/15 c gAw , GESCHOSSHOCH HALFEN ML 1-125, a=25cm
- KS-Mauerwerk
- Fertigteilsturz
- aufgehende Massivbauteile Stb.
- aufgehende Massivbauteile MW
- Stahlbeton - nicht tragend
- KS Mauerwerk - nicht tragend
- = ARBEITSFUGEN GEMÄSS AUSFÜHRENDER FIRMA

= Änderung

= Klärung durch Objektplaner

Allgemeine Angaben:

Diese Zeichnung gilt in Verbindung mit der geprüften statischen Berechnung und der Ausführungsplanung des Architekten, sowie der Fachplaner.

Bei Planverweisen ist der aktuelle Indexstand der Verweispläne zu prüfen.

Alle zugehörigen Fachgutachten, sowie der Schall- und Wärmeschutznachweis sind zu beachten.

Alle Maße sind am Bau zu prüfen. Differenzen zur Planung des Architekten sind dem Ersteller des vorliegenden Planes anzuzeigen.

Angegebene Höhenmaße sind Rohbaumaße.

Die auf den Decken stehenden Wände sind als Leichtwände mit einer Höchstlast bis 5,0 kN/m Wandlänge (500 kg/m Wandlänge) auszuführen.

Für das Anlegen der Baugruben und Baugräben, die Ausbildung von Böschungen etc. sind die Forderungen der DIN 4124 einzuhalten.

Für die Ausbildung von Dämmung und Abdichtung ist die Detaillierung des Architekten zu beachten.

Die Wahl des Größtkorns unter Beachtung erforderlicher Mindestabstände etc. obliegt dem Auftragnehmer. Im Zweifel ist Rücksprache mit dem Tragwerksplaner zu halten. Bei engen Stellen und Bereichen mit enger Bewehrungsführung ein kleineres Korn zu wählen. Anforderungen aus Sichtbeton sind beim Größtkorn zu beachten.

EINBAUTEILELISTE

EBT	Typ/ Beschreibung	Länge, (m)	Anzahl
E2	HBT 150-10/15-5-1250 o.glw.	33.29	27 Stck.
E3	HBT 150-10/15-33-1250 o.glw.	24.33	20 Stck
E5	Peikko Stützenschuhe: 4 x HPKM20/Bolzen: 4 x HPM20P-1170		32x
E6	Dorn profiliertes Hüllrohr mit Verguss		25x
E8	HBT 220-10/15-5-1250 o.lgw.	61.15	49 Stck.
E9	HBT 190-12/15-33-1250 o.lgw.	50.06	40 Stck.
E10	HBT 120-10/15-5-1250 o.lgw.	2.75	10 Stck.
E13	HBT 190-10/15-5-1250 o.lgw.	28.87	23 Stck.

Index	Änderung/ Ergänzung	Datum	Name
V02	Geprüft und Freigegeben 01.12.2025, Änderungen siehe Wolken	22.01.2026	MZ
V01	Erstersteilung Schalplan	21.11.2025	MZ


Phase: AUSFÜHRUNGSPLANUNG

Bauherr:

Architekt:

Fachplanung:

Übersicht:

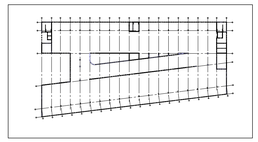

Projekt: STÄDTISCHES KLINIKUM "ST. GEORG" LEIPZIG

Maßnahme: NEUBAU MULTIFUNKTIONSGEBÄUDE

Plan: Schalplan Grundriss 1.OG – Übersicht

Bestätigung Architekt:

Datum/ Unterschrift:

Höhenbezugssystem: System NHN
±0,00=117,60m ü. NN

Planformat:841/1350 mm

Bearbeiter: ICL — Stand: 22.01.2026 — Maßstab: 1:100

Gezeichnet: MZ — Datei: EUT_RZN_LP5_300_SPL_OG1_OG1Gr0_V02.pdf/.dwg

Plancodierung:

Standort/Objekt	Gebäudenummer	Planungsphase	Kostengruppe	Plantyp	Zuordnung	Freitext	Index
EUT	RZN	LP5	300	SPL	OG1	OG1Gr0	V02