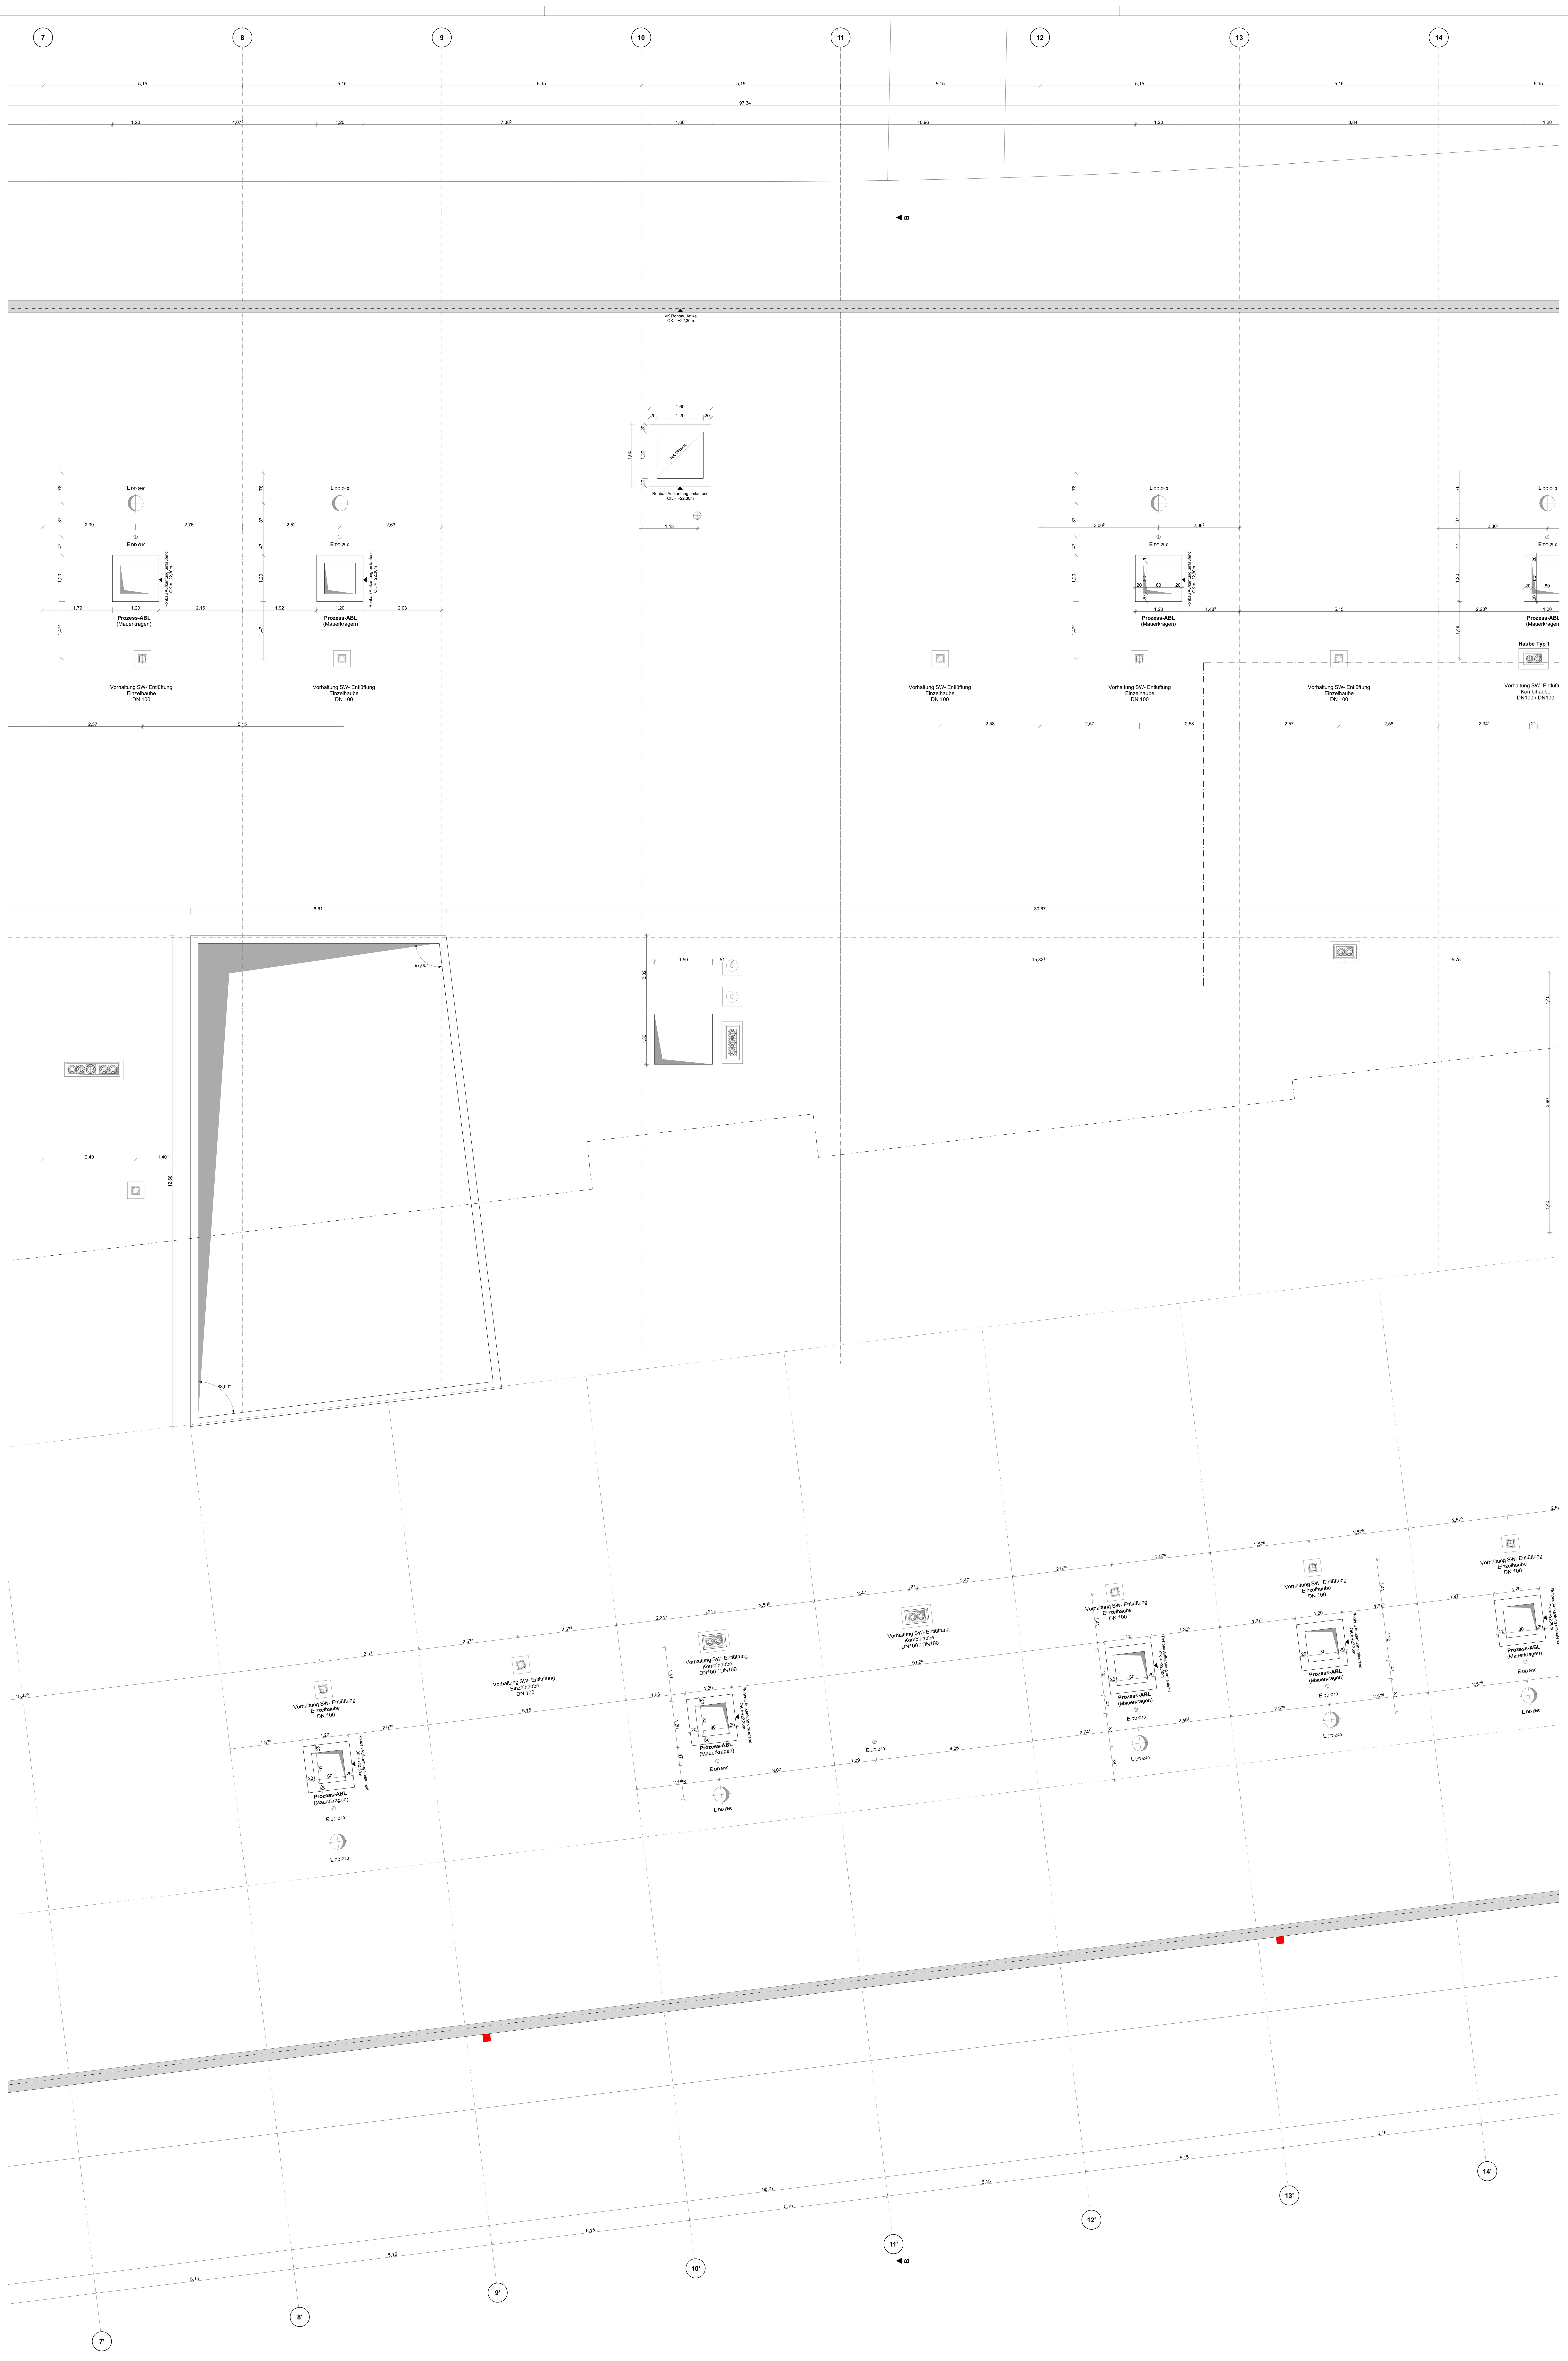


Legende

Rohbau
Stahlbeton (Ortbeton)
Beton unbewehrt
Stahlbetonfertigteil
Stahlbeton Halbfertigteil
Mauerwerk KS (SFK12)
GaLa - Grenze Garten u. Landschaftsbau
ICL
Abstimmung + Prüfung notwendig
Wolken Index 04

Ausbau
Leichtbauwand

Durchbruchsplanung
WD Wanddurchbruch ELT
WD Wanddurchbruch TGA
WS Wandschlitz
KBZ Kernbohrzone
BD Bodendurchbruch ELT
BD Bodendurchbruch TGA
DD Deckendurchbruch ELT
DD Deckendurchbruch TGA
KBZ Kernbohrzone
S Sanitär
H Heizung
K Kälte
L Lüftung
E Elektro
TGA Abstimmung notwendig

Brandschutz
F30 feuerhemmend mind. 30 Minuten
F60 hochfeuerhemmend mind. 60 Minuten
F90 feuerbeständig mind. 90 Minuten
BW Brandwand
alternativer Rettungsweg
Rettungsweg

Türen
T30 Feuerschutztür-feuerhemmend und selbstschließend
T90 Feuerschutztür-feuerbeständig und selbstschließend
RS rauchdichte Tür nach DIN 18095
DS dichtschließend
DSS dicht und selbstschließend
RSV Rauchschutzvorhang
FLT Freilauftürschließer
AUT Automatikantrieb
FEST elektromechan. Feststelleinrichtung (Offenhaltung)
EBT Ellenbogentaster, h=1,30m
WL Wandleser/Schlüsselschalter, h=1,6m
TS Taster "Tür schließen" h=1,60m
F Glasausschnitt

Bezeichnungen
OK FFB Oberkante Fertigfußboden
OKRD Oberkante Rohdecke
UKRD Unterkante Rohdecke
BPL Bodenplatte
AHD Unterhangdecke
GK Gipskarton Bauplatte
GKI Gipskarton Feuchtraumplatte
HP/TP Hochpunkt/ Tiefpunkt
WDVS Wärmedämmverbundsystem
VK Vorderkante
AK/IK Außenkante/ Innenkante
BRH Brüstungshöhe über OK FFB
LH/RH Lichte Höhe/ Roh-Höhe ü. OK FFB
DF Dehnungsfuge
UZ/OZ Unterzug/ Überzug
BA Bodenablauf
RR Regenrohr
DE/ BE Dacheinlauf/ Bodeneinlauf
HK Heizkörper
FL/ FM Feuerlöscher /Feuermelder
TSL Trockensteigleitung mit Schlauchanschlusseinrichtung
M Motor Rollladen
WV Wandverstärkung

Index	Änderung/ Ergänzung	Datum	Name
V05	Planfortschreibung W3	21.07.2026	
V04	Planerstellung W3	27.03.2026	
V03	Planfortschreibung W2	26.11.2025	
V02	Planerstellung W2	08.08.2025	
-	Planerstellung W1	03.06.2025	

Phase
AUSFÜHRUNGSPLANUNG

Bauherr
Städtisches Klinikum "St. Georg" Leipzig
Delitzscher Straße 141 I 04129 Leipzig
Tel.: +49 341 909-0

Städtisches Klinikum „St. GEORG" LEIPZIG

Architekt:

Fachplanung:

Übersicht:
TEIL 1
TEIL 2
TEIL 3

Projekt: STÄDTISCHES KLINIKUM "ST. GEORG" LEIPZIG

Maßnahme: NEUBAU MULTIFUNKTIONSGEBÄUDE

Plan:
Grundriss Dachaufsicht

Bestätigung Architekt:
Höhenbezugssystem: System NHN
±0,00=117,60m ü. NN

Datum/ Unterschrift:
Planformat: 1500mm x 841mm

Bearbeiter: Maßstab: 1:50
Stand: 21.07.2026
Gezeichnet: Datei: EUT-RZN_LP5_300_GR_DA_R_TP2-3_V05.pdf/.dwg

Plancodierung:

Standort-Objekt	Gebäudenummer	Planungsphase	Kostengruppe	Planart	Zuordnung	Freitext/ Plannummer	Index
EUT	RZN	LP5	300	GR	DA	R_TP2-3	V05