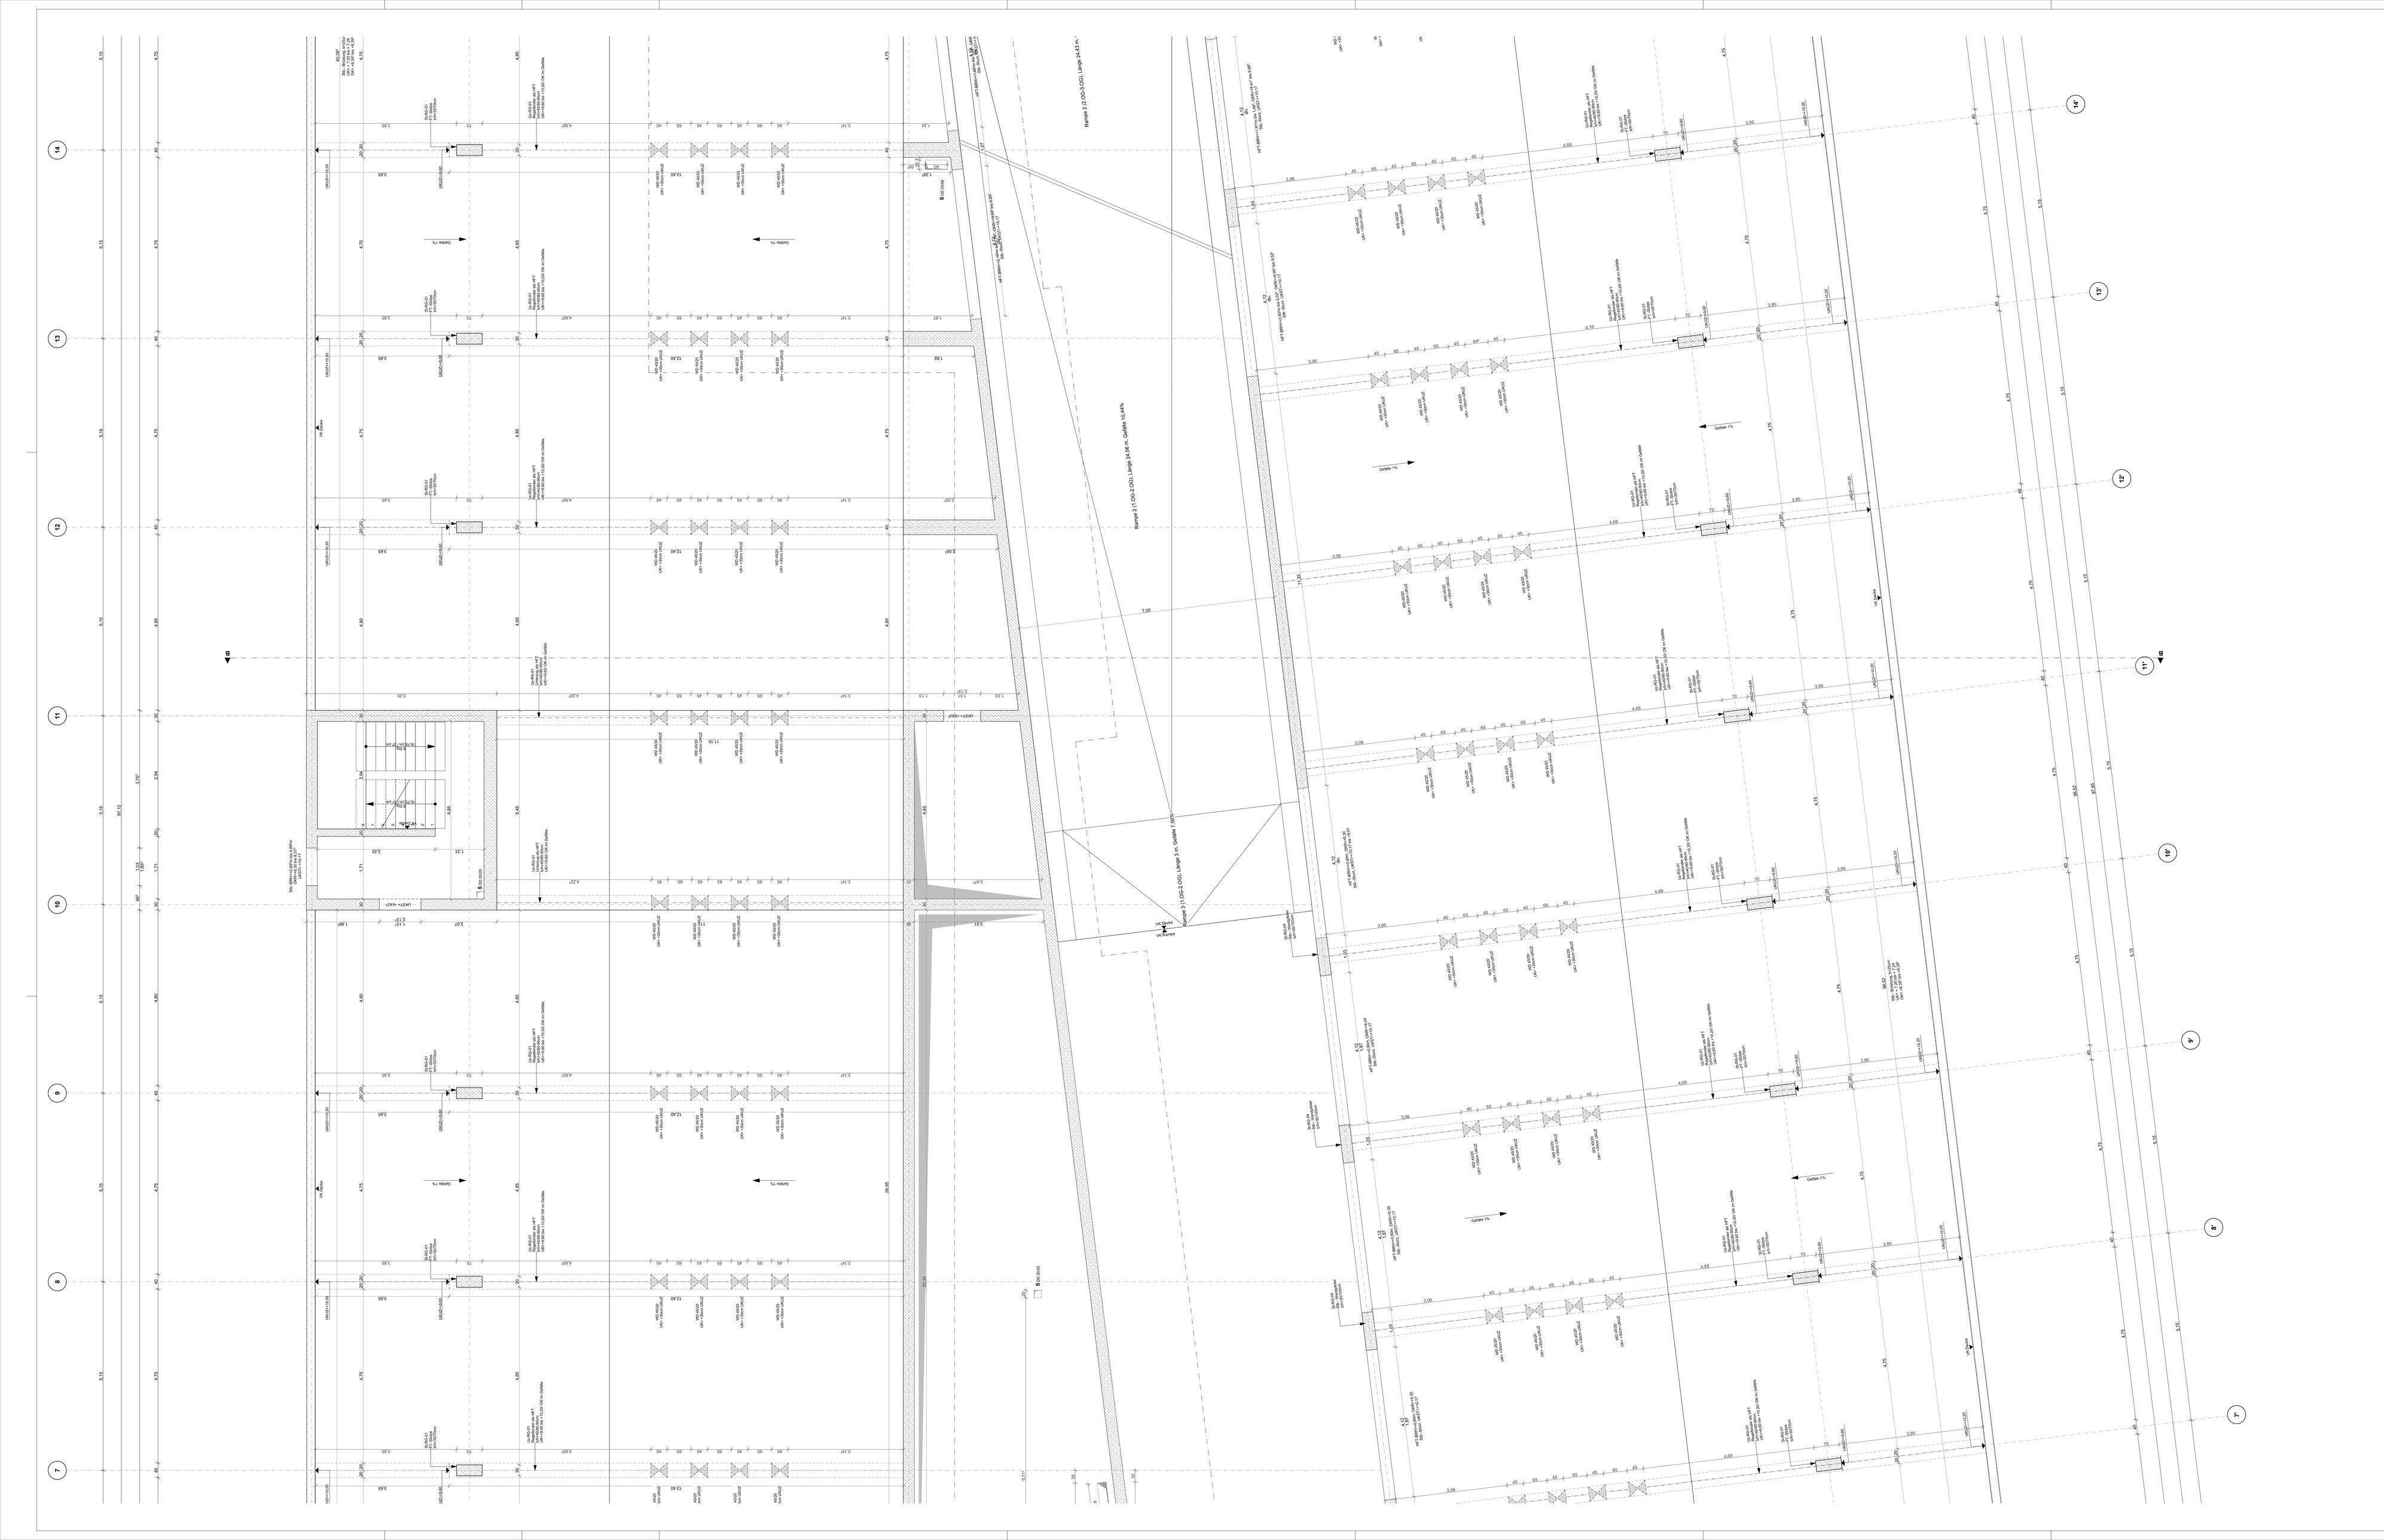


Legende

Rohbau

- Stahlbeton (Ortbeton)
- Beton unbewehrt
- Stahlbetonfertigteil
- Stahlbeton Halbfertigteil
- Mauerwerk KS (SFK12)
- GeLa - Grenze Garten u. Landschaftsbau
- KDL Abstimmung + Prüfung notwendig
- Wolken Index 04

Ausbau

- Leichtbauwand

Durchbruchsplanung

- WD Wanddurchbruch ELT
- WD Wanddurchbruch TGA
- WS Wandschlitz
- KBZ Kernbohrzone
- BD Bodendurchbruch ELT
- BD Bodendurchbruch TGA
- DD Deckendurchbruch ELT
- DD Deckendurchbruch TGA

KBZ Kernbohrzone
S Sanitär
H Heizung
K Kälte
L Lüftung
E Elektro
TGA Abstimmung notwendig

Brandschutz

- F30 Feuerhemmend mind. 30 Minuten
- F60 hochfeuerhemmend mind. 60 Minuten
- F90 feuerbeständig mind. 90 Minuten
- BW Brandwand
- alternativer Rettungsweg
- Rettungsweg

Türen

- T30 Feuerschutztür feuerhemmend und selbstschließend
- T90 Feuerschutztür feuerbeständig und selbstschließend
- RS rauchdichte Tür nach DIN 18095
- DS dichtschließend
- DSS dicht und selbstschließend
- RSV Rauchschutzverlegung
- FLT Freilauf/Einschnäpfer
- AUT Automatikantrieb
- FEST elektronisches Freifeld-Verriegelung (Offenhaltung)
- EST Elektrigeröffner, h=1,30m
- WIL Wandtaster/Schlüsselschalter, h=1,6m
- TS Taster "Tür schließen" h=1,60m
- F Glasausschnitt

Bezeichnungen

- OK FFB Oberkante Fertigfußboden
- OKRD Oberkante Rohdecke
- UKRD Unterkante Rohdecke
- BPL Bodenplatte
- STB Stahlbetonwände
- GK Gipskarton-Bauplatte
- GKI Gipskarton Feuchtraumplatte
- HKP/WT Hochpunkt/ Tiefpunkt
- WDVS Wärmedämmverbundsystem
- VK Vorderkante
- AKVK Außenkante/ Innenkante
- BRH Brüstungshöhe über OK FFB
- LPH Lichte Durchgangshöhe Höhe u. OK FFB
- DF Dehnungsfuge
- UZ/OZ Unterzug/ Oberzug
- BA Bodenaufzug
- RR Regenrohr
- DE/ BE Deckenlauf/ Bodeneinlauf
- HK Heizkörper
- FL / FM Feuerlöscher/ Feuermelder
- TEL Telefonanschlussdose
- Schlauchanschlussleitung
- M Motor Rollladen
- WV Wandverschiebung

Index	Änderung/ Ergänzung	Datum	Name
V05	Planfortschreibung W3	21.07.2026	
V04	Planerstellung W3	27.03.2026	
V03	Planfortschreibung W2	06.11.2025	
V02	Planerstellung W2	21.10.2025	
-	Planerstellung W1	03.06.2025	


Phase: AUSFÜHRUNGSPLANUNG

Bauherr: **Städtisches Klinikum "St. Georg" Leipzig**
Delitzscher Straße 141 | 04129 Leipzig
Tel.: +49 341 909-0
Städtisches Klinikum „ST.GEORG"LEIPZIG

Architekt:

Fachplanung:

Übersicht:

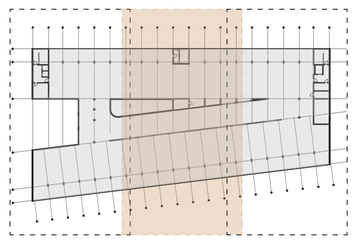

Projekt: STÄDTISCHES KLINIKUM "ST. GEORG" LEIPZIG

Maßnahme: NEUBAU MULTIFUNKTIONSGEBÄUDE

Plan: Grundriss 2.Obergeschoss - Teil 2
Rohbau

Bestätigung Architekt:

Höhenbezugssystem: System NHN
±0,00=117,60m ü. NN

Datum/ Unterschrift:

Planformat: 1500mm x 841mm

Bearbeiter:
Gezeichnet:

Stand: 21.07.2026
Maßstab: 1:50
Datei:EUT-RZN_LP5_300_GR_OG2_R_TP2-3_V05.pdf/.dwg

Plancodierung:

Projekt Objekt	Hauptbaukörper	Planungsabschnitt	Kostengruppe	Planart	Zuordnung	Fachteil Plannummer	Index
EUT	RZN	LP5	300	GR	OG2	R_TP2-3	V05