
Schalungsplan Grundriss 3.OG

M 1:100

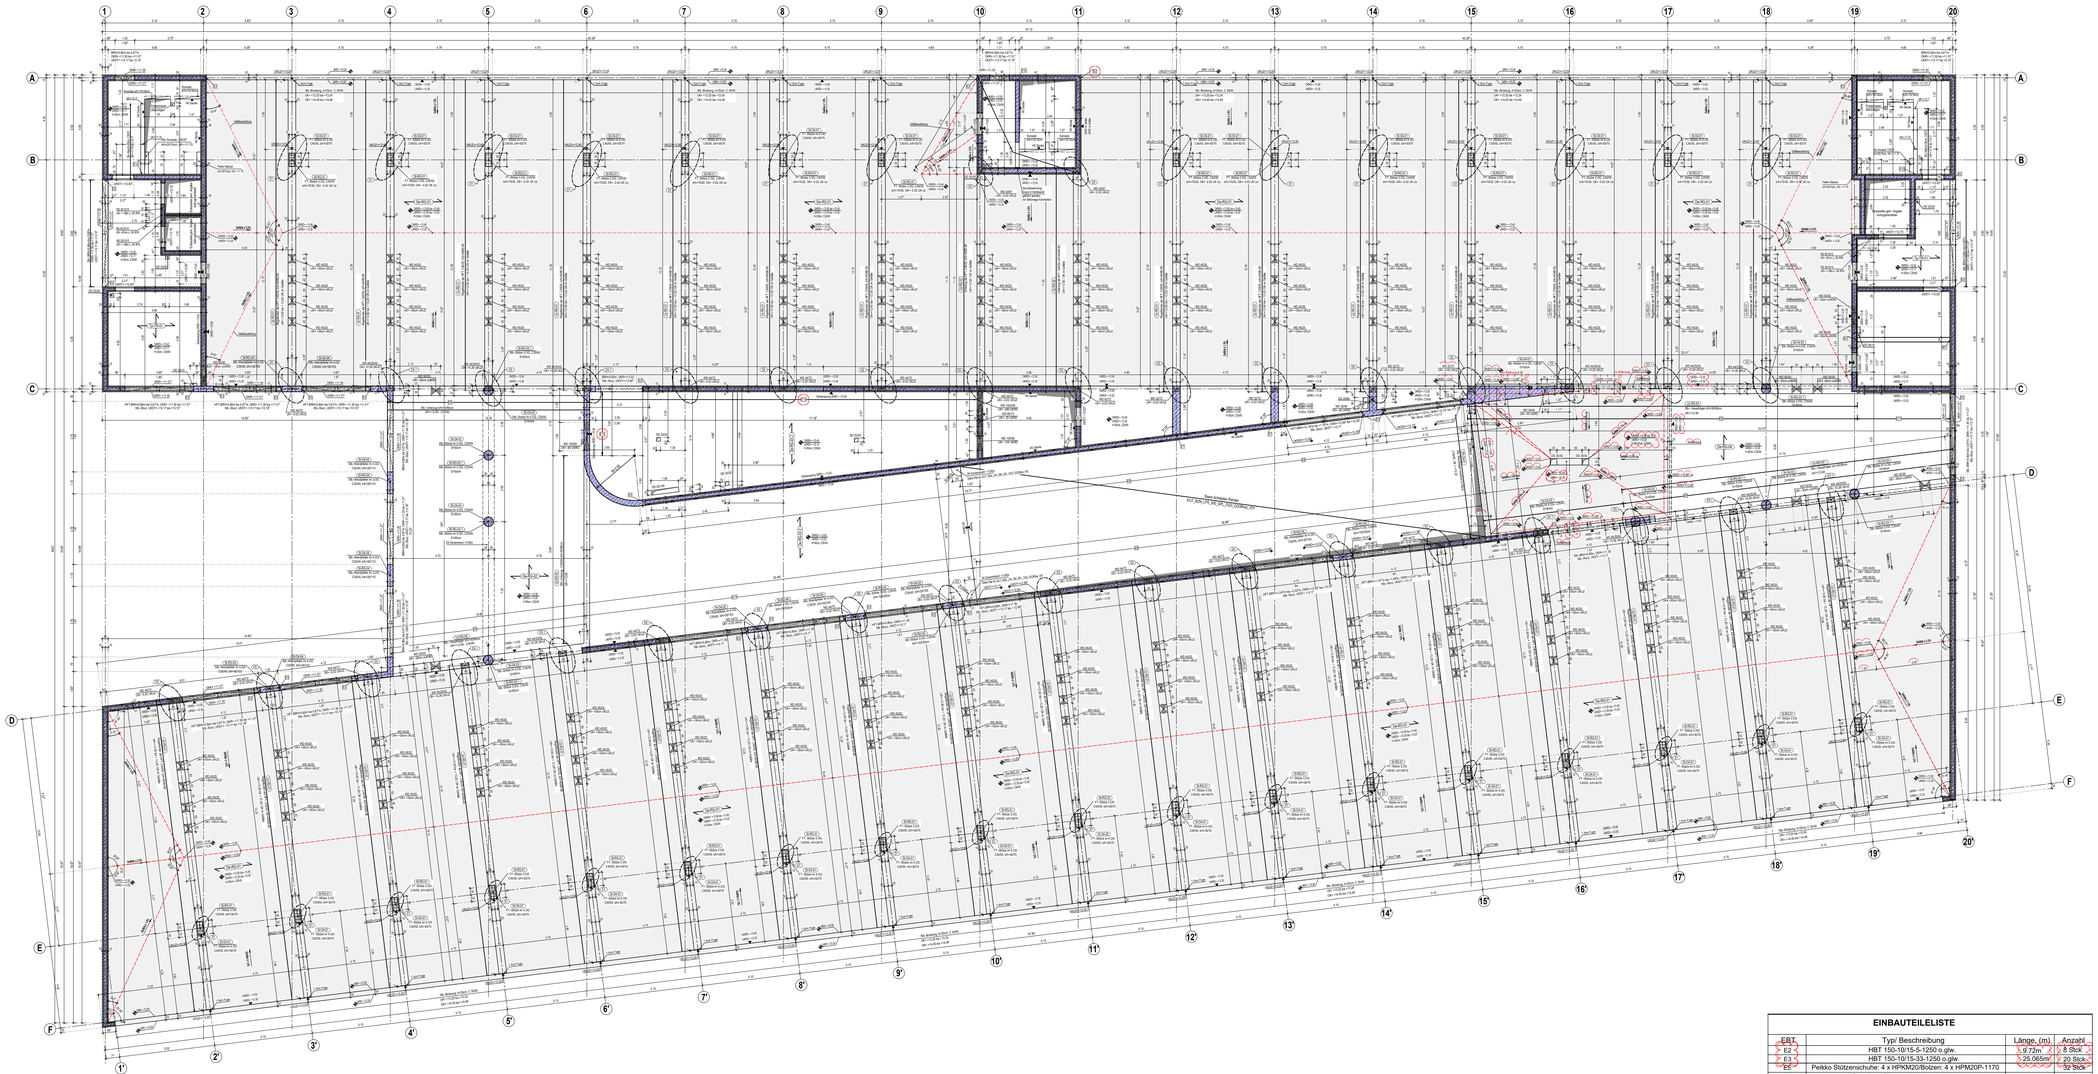

Hinweis:
Einbauteile Aufzug gemäß Aufzugsplanung
Mauerwerkswände abfugen

Alle Rohbau Öffnungen, an den Außenfassaden, die ein Fenster erhalten, haben 5% Gefälle nach außen, und alle die keine Fenster erhalten haben 5% Gefälle nach innen.

Ortbeton

Betonfestigkeits- und Expositionsklassen

Bauteil		Beton	Expositionsklasse	Betonstahl
Decke über 2.OG	Oben	C 35/45	XC3, XD1, XF1, WF	B500 SA
	Unten		XC3, XF1, WF	
Wandpfeiler im 3.OG	umfel.	C 35/45	XC4, XF2, WF	B500 SA
Innerwand im 3.OG	umfel.	C 35/45	XC3, XF2, WF	B500 SA
Stützen im 3.OG	Seit.	FT: C45/55 Orbeton: C35/45	XC3, XF2, WF	B500 SA
Unterzüge im 3.OG	Oben	HFT: C45/55 Orbeton: C35/45	XC3, XD1, XF1, WF	B500 SA
	Unten + Seit.		XC3, XF1, WF	
Decke über 3.OG	Oben	C 35/45	XC3, XD1, XF1, WF	B500 SA
	Unten		XC3, XF1, WF	
Wandpfeiler im 4.OG	umfel.	C 35/45	XC4, XF2, WF	B500 SA
Innerwand im 4.OG	umfel.	C 35/45	XC3, XF2, WF	B500 SA
Stützen im 4.OG	Seit.	FT: C45/55 Orbeton: C35/45	XC3, XF2, WF	B500 SA
Rampe	Oben	C 35/45	XC3, XF1, XD1, WF	B500 SA
	Unten		XC3, XF1, WF	

ABKÜRZUNGEN & SYMBOLE

AF	= Arbeitsfuge	EFU	= Einzelfundament	OKRB	= Oberkante Rohbodenplatte
AK	= Außenkante	FD	= Fertigdurchbruch	RH	= Rohrhülse
BS	= Bodenschlitz	FT	= Fertigteil	SD	= Sohldurchbruch
Blk	= Balken	KB	= Kernbohrung	SF	= Schwingfuge
BRH	= Brüstungsröhrhöhe	NW	= nichttragende Wand	SFU	= Streifenfundament
DD	= Deckendurchbruch	OKR	= Oberkante Rohdecke	UEZ	= Überzug
DS	= Deckenschlitz	OKO	= Oberkante Decke	UK	= Unterkante
DF	= Dehnungsfuge	OKFF	= Oberkante Fertigfußboden	UKD	= Unterkante Decke
dgl	= deckengleich	OKRD	= Oberkante Rohdecke	UKRD	= Unterkante Rohdecke
DÖ-KB	= Deckenöffnung als Kernbohrzone	WD-KB	= Wanddurchbruch als Kernbohrzone	FF	= Fertigfußboden
				UKRB	= Unterkante Rohbodenplatte
				UZ	= Unterzug
				VK	= Vorderkante
				WAT	= wandartiger Träger
				WD	= Wanddurchbruch
				WS	= Wandschlitz
				BBD	= Bohrbereich (Decken)
				BBW	= Bohrbereich (Wand)
				HFT	= Halbfertigteil

BAUSTOFFE / BAUTEILE

- Stahlbetonbauteile - (C35/45)
- Stahlbetonbauteile - (C30/37)
- Magerbeton- (C12/15)
- Stb.-Fertigteilelemente
- AF mit Fugenband gem. WU-Anforderungen
- M1 = MAUERANSCHLUSSANKER, HTA ZB15 o.glw., GESCHOSSHOCH HALFEN ML 1-125, a=25cm
- KS-Mauerwerk
- F-St Fertigteilsturz
- aufgehende Massivbauteile Stb.
- aufgehende Massivbauteile MW
- Stahlbeton - nicht tragend
- KS Mauerwerk - nicht tragend
- = ARBEITSFUGEN GEMÄSS AUSFÜHRENDER FIRMA
- = Änderung
- = Klärung durch Objektplaner

Allgemeine Angaben:

Diese Zeichnung gilt in Verbindung mit der geprüften statischen Berechnung und der Ausführungsplanung des Architekten, sowie der Fachplaner.

Bei Planvereinen ist der aktuelle Indexstand der Verweispläne zu prüfen.

Alle zugehörigen Fachgutachten, sowie der Schall- und Wärmeschutznachweis sind zu beachten.

Alle Maße sind am Bau zu prüfen. Differenzen zur Planung des Architekten sind dem Ersteller des vorliegenden Planes anzuzeigen.

Angegebene Höhenmaße sind Rohbaumaße.

Die auf den Decken stehenden Wände sind als Leichtwände mit einer Höchstlast bis 5,0 kN/m Wandlänge (500 kg/m Wandlänge) auszuführen.

Für das Anlegen der Baugruben und Baugräben, die Ausbildung von Böschungen etc. sind die Forderungen der DIN 4124 einzuhalten.

Für die Ausbildung von Dämmung und Abdichtung ist die Detailliierung des Architekten zu beachten.

Die Wahl des Größtkorns unter Beachtung erforderlicher Mindestabstände etc. obliegt dem Auftragnehmer. Im Zweifel ist Rücksprache mit dem Tragwerksplaner zu halten. Bei engen Stellen und Bereichen mit enger Bewehrungsführung ein kleineres Korn zu wählen. Anforderungen aus Sichtbeton sind beim Größtkorn zu beachten.

EINBAUTEILELISTE

ERT.	Typ/ Beschreibung	Länge, (m)	Anzahl
E2	HBT 150-10/15-5-1250 o.glw.	9.72m²	8 Stck
E3	HBT 150-10/15-33-1250 o.glw.	25.065m²	20 Stck.
E5	Peikko Stützenschuhe: 4 x HPKM20//Bolzen: 4 x HPM20P-1170		32 Stck
E6	Dorn inprofiliertes Hüllrohr mit Verguss		25 Stck
E7	2xHBT 85-12/15-1-1250 o.lgw.	11.20m	9 Stck
E8	Siehe Pl. Nr.: EUT_RZN_LP5_300_SPL_OG2_OG2Rmp		
E9	HBT 190-12/15-33-1250 o.lgw.	57.545m	47 Stck
E10	HBT 120-10/15-5-1250 o.lgw.	5.69m	5 Stck
E13	HBT 190-10/15-5-1250 o.lgw.	52.24m	43 Stck

Index	Änderung/ Ergänzung	Datum	Name
V03	Änderungen siehe Wolken	05.02.2026	MZ
V02	Geprüft und Freigegeben 12.12.2025, Änderungen siehe Wolken	04.02.2026	MZ
V01	Erststerstellung Schalplan	03.12.2025	MZ


Phase: AUSFÜHRUNGSPLANUNG

Bauherr:

Architekt:

Fachplanung:

Übersicht:

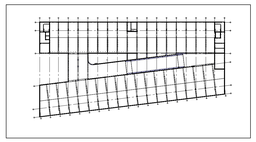

Projekt: STÄDTISCHES KLINIKUM "ST. GEORG" LEIPZIG

Maßnahme: NEUBAU MULTIFUNKTIONSGEBÄUDE

Plan: Schalungsplan Grundriss 3.OG

Bestätigung Architekt:

Datum/ Unterschrift:

Höhenbezugssystem: System NHN
±0,00=117,60m ü. NN

Planformat: 1350mm x 841mm

Bearbeiter: ICL
Gezeichnet: MZ

Stand: 05.02.2026
Datei: EUT_RZN_LP5_300_SPL_OG3_OG3Gr0_V03.pdf/.dwg

Maßstab: 1:100

Plancodierung:

Standort-Objekt	Gebäudenummer	Planungsphase	Kostengruppe	Planart	Zuordnung	Freitext	Index
EUT	RZN	LP5	300	SPL	OG3	OG3Gr0	V03