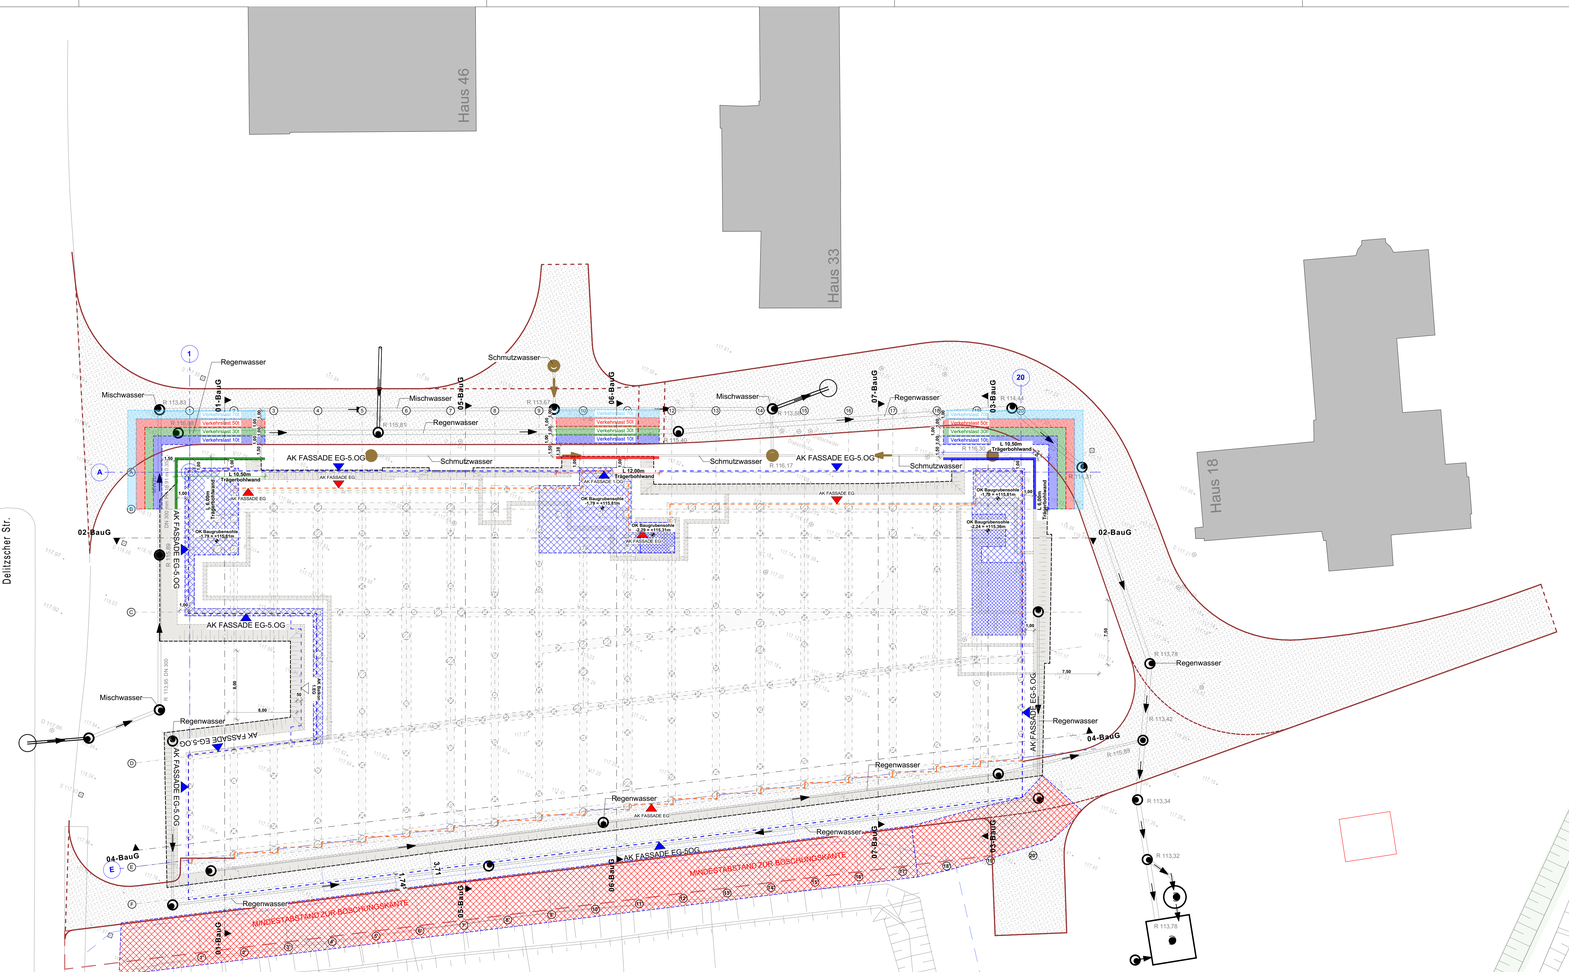


Legende

Rohbau

- Stahlbeton
- Stahlbeton wu
- Beton unbewehrt
- Stahlbetonfertigteil
- Mauerwerk
- Stahlbeton wu
- Stahlbeton wu

Bestand / Abbruch / Neubau

- Bestand
- Abbruch
- Neubau

Ausbau

- Leichtbauwand
- mit Wandverstärkung
- Leichtbauwand mit Strahlenschutz

Durchbruchsplanung

- WD Wanddurchbruch
- WS Wandschlitz
- BD Bodendurchbruch
- BA Bodenaussparung
- DD Deckendurchbruch
- Durchbr. ELT
- Durchbr. HLS, MED

Brandschutz

F30	feuerhemmend mind. 30 Minuten	BW	Brandwand
F60	hochfeuerhemmend mind. 60 Minuten		
F90	feuerbeständig mind. 90 Minuten		

Türen

T30	Feuerschutztür-feuerhemmend	DS	dicht- und selbstschließend	FEST	elektromechan. Feststell-einrichtung (Offenhaltung),
T90	und selbstschließend Feuerschutztür-feuerbeständig	RSV FLT	Rauchschutzvorhang Freilaufdurchteiler	EBT	Ebenbogentaster, h=1,30m
RS	und selbstschließend rauchdichte Tür nach DIN 18095	AUT	Automatikantrieb	WL TS F	Wandleser/Schlüsselschalter, h=1,6m Taster"Tür schließen" h=1,60m Glasausschnitt

Bezeichnungen

OK FFB	Oberkante Fertigfußboden	WDVS	Wärmedämmverbundsystem	RR	Regenrohr
OK RD	Oberkante Rohdecke	VK	Vorderkante	DG/ BE	Dachentlauf/ Bodeneinlag
UK RD	Unterkante Rohdecke	AK/IK	Außenkante/ Innenkante	HK	Heizkörper
UD	Unterhangdecke	BRH	Brüstungshöhe über OK FFB	FL/ FM	Feuerlöscher /Feuermelder
GK	Gipskarton Bauplatte	LHRH	Lichte Höhe/ Roh-Höhe ü. OK FFB	TSL	Trockenestegleitung mit
GKF	Gipskarton Feuerschutzplatte	DF	Dehnungsfuge		Schlauchanschlussreinrichtung
GKI	Gipskarton Feuchtraumplatte	UZ/OZ	Unterzug/ Oberzug	M	Motor Rolladen
GK-ST	Gipskarton mit Strahlenschutz			WV	Wandverstärkung

- Straßen
- Höhe der Trägerbohlwand in Schnitt BG 01, 8,13 m
- Höhe der Trägerbohlwand in Schnitt BG 06, 7,41 m
- Höhe der Trägerbohlwand in Schnitt BG 03, 7,41 m
- Baustraße

Index	Änderung/ Ergänzung	Datum	Name
V03	Planfortschreibung	16.07.2026	
V02	Planfortschreibung Ergänzung Verbau	26.11.2025	
V01	Planfortschreibung	02.10.2025	
-	Planerstellung	12.09.2025	

Phase: Ausführungsplanung

Bauherr: **Städtisches Klinikum "St. Georg" Leipzig**
Delitzscher Straße 141 I 04129 Leipzig
Tel.: +49 341 909-0
Städtisches Klinikum „ST.GEORG" LEIPZIG

Architekt:

Fachplanung:

Übersicht:

Projekt: STÄDTISCHES KLINIKUM "ST. GEORG" LEIPZIG

Maßnahme: NEUBAU MULTIFUNKTIONSGEBÄUDE

Plan: Baugrubeplan Grundriss

Bestätigung Architekt:

Datum/ Unterschrift:

Höhenbezugssystem: System NHN
±0,00=117,60m ü. NN

Planformat: 1200mm x 594mm

Bearbeiter:

Gezeichnet:

Stand: 16.07.2026

Datei: EUT_RZN_LP05_310_BG_GR_-_V03.pdf/.dwg

Maßstab: 1:250

Plancodierung:

Standort-Objekt	Gebäudenummer	Planungsabschnitt	Kostengruppe	Planart	Zuordnung	Freitext/ Plannummer	Index
EUT	RZN	LP05	310	BG	GR	-	V03