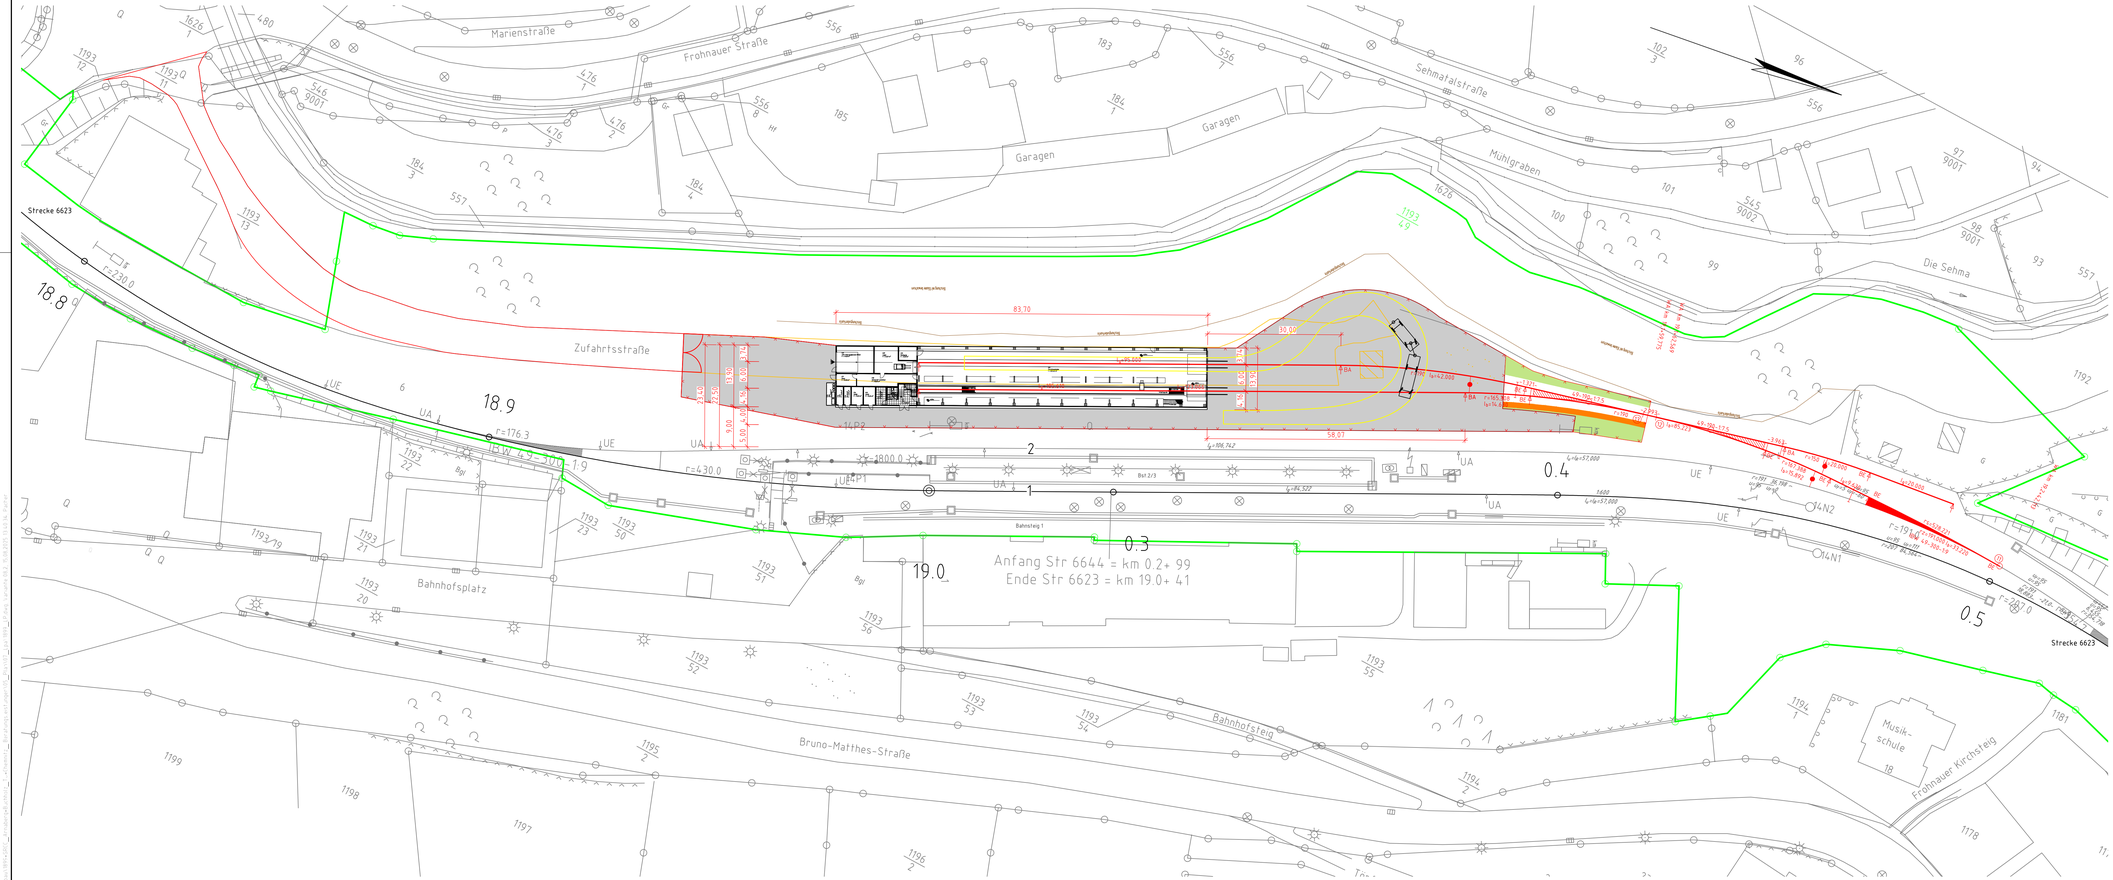


Legende

- Bestand (einschl. DB-Kataster)
- Rückbau
- Neubau
- Neubau Halle
- Grenze DB Netz AG
- sonstige Flurstücksgrenzen

Plangrundlage

lvi 5060 bi, DB Netz AG, 11/2016

Hinweis Geodaten

"Zur Wahrung der Urheberrechte ist eine Weitergabe an andere Nutzer nicht statthaft. Datenquelle: DB Netz AG, DB-GIS Bahn-Geodaten"

Hinweis Kataster

Das Kataster entspricht dem aktuellen amtlichen Auszug aus der ALK und ist zur Maßentnahme nicht geeignet. Aktualität und Lagegenauigkeit sind nicht bekannt.

Index	Änderungen bzw. Ergänzungen	Name	Datum

Prüfvermerke

Die Übereinstimmung der Zeichnung mit der Ausführung bestätigt

Für den Auftragnehmer — Ort, Datum, Unterschrift

Für den Auftraggeber — Ort, Datum, Unterschrift

fachtechn. bzw. baufachl. Prüfung — Ort, Datum, Unterschrift

weitere Prüfergebnisse bzw. Zustimmungen von Dritten o. ähnl. — geprüft / genehmigt — Ort, Datum, Unterschrift

Freigabe der Ausführungsunterlagen — ☐ mit Regelungen durch den BVB — Freigabe-Nr.: — Ort, Datum, Unterschrift (BVB)

Eisenbahn-Bundesamt — Ort, Datum, Unterschrift

Genehmigung zur Bauausführung — Ort, Datum, Unterschrift (Projektleiter)

Gleichstellung mit BVB-Freigabeexemplar — Ort, Datum, Unterschrift

Lageskizze

Auftragnehmer	Planverfasser	Plan-Nr.	1
		Auftrag-Nr.	1899
		Datum	Name
		gez	07/2025 Pacher
		bearb	07/2025 Haase
		gepr	07/2025 Lorenz
Ort, Datum, Unterschrift	Ort, Datum, Unterschrift	Anlage	Lpa V 8.2
Bauherr: Technische Universität Chemnitz, Straße der Nationen 62, 09126 Chemnitz	Planung: FUCHS Ingenieurbüro für Verkehrsbau GmbH, Weststraße 31, 09116 Chemnitz, Tel. 0371 / 36 99 99 – 0, Fax 0371 / 36 99 99 – 11, info@ib-fuchs.com	Planart	Anlage QBedAn
	Chemnitz, 18.07.2025	Blattgr.	L/H = 970/297
Ort, Datum, Unterschrift	Ort, Datum, Unterschrift	Ausgabe vom	
Maßstab 1:500	Lageplan	Höhensystem	
		Koordinatensystem	DB_REF

Projekt: Forschungscampus in Annaberg- Buchholz "Smart Rail Connectivity Campus" (SRCC), Forschungshalle

Strecke: 6623 Vejprty – Annaberg-Buchholz unt Bf

Strecke	Kilometer	Kennzahl
6 6 2 3	x . x	