

Ansicht Nordost

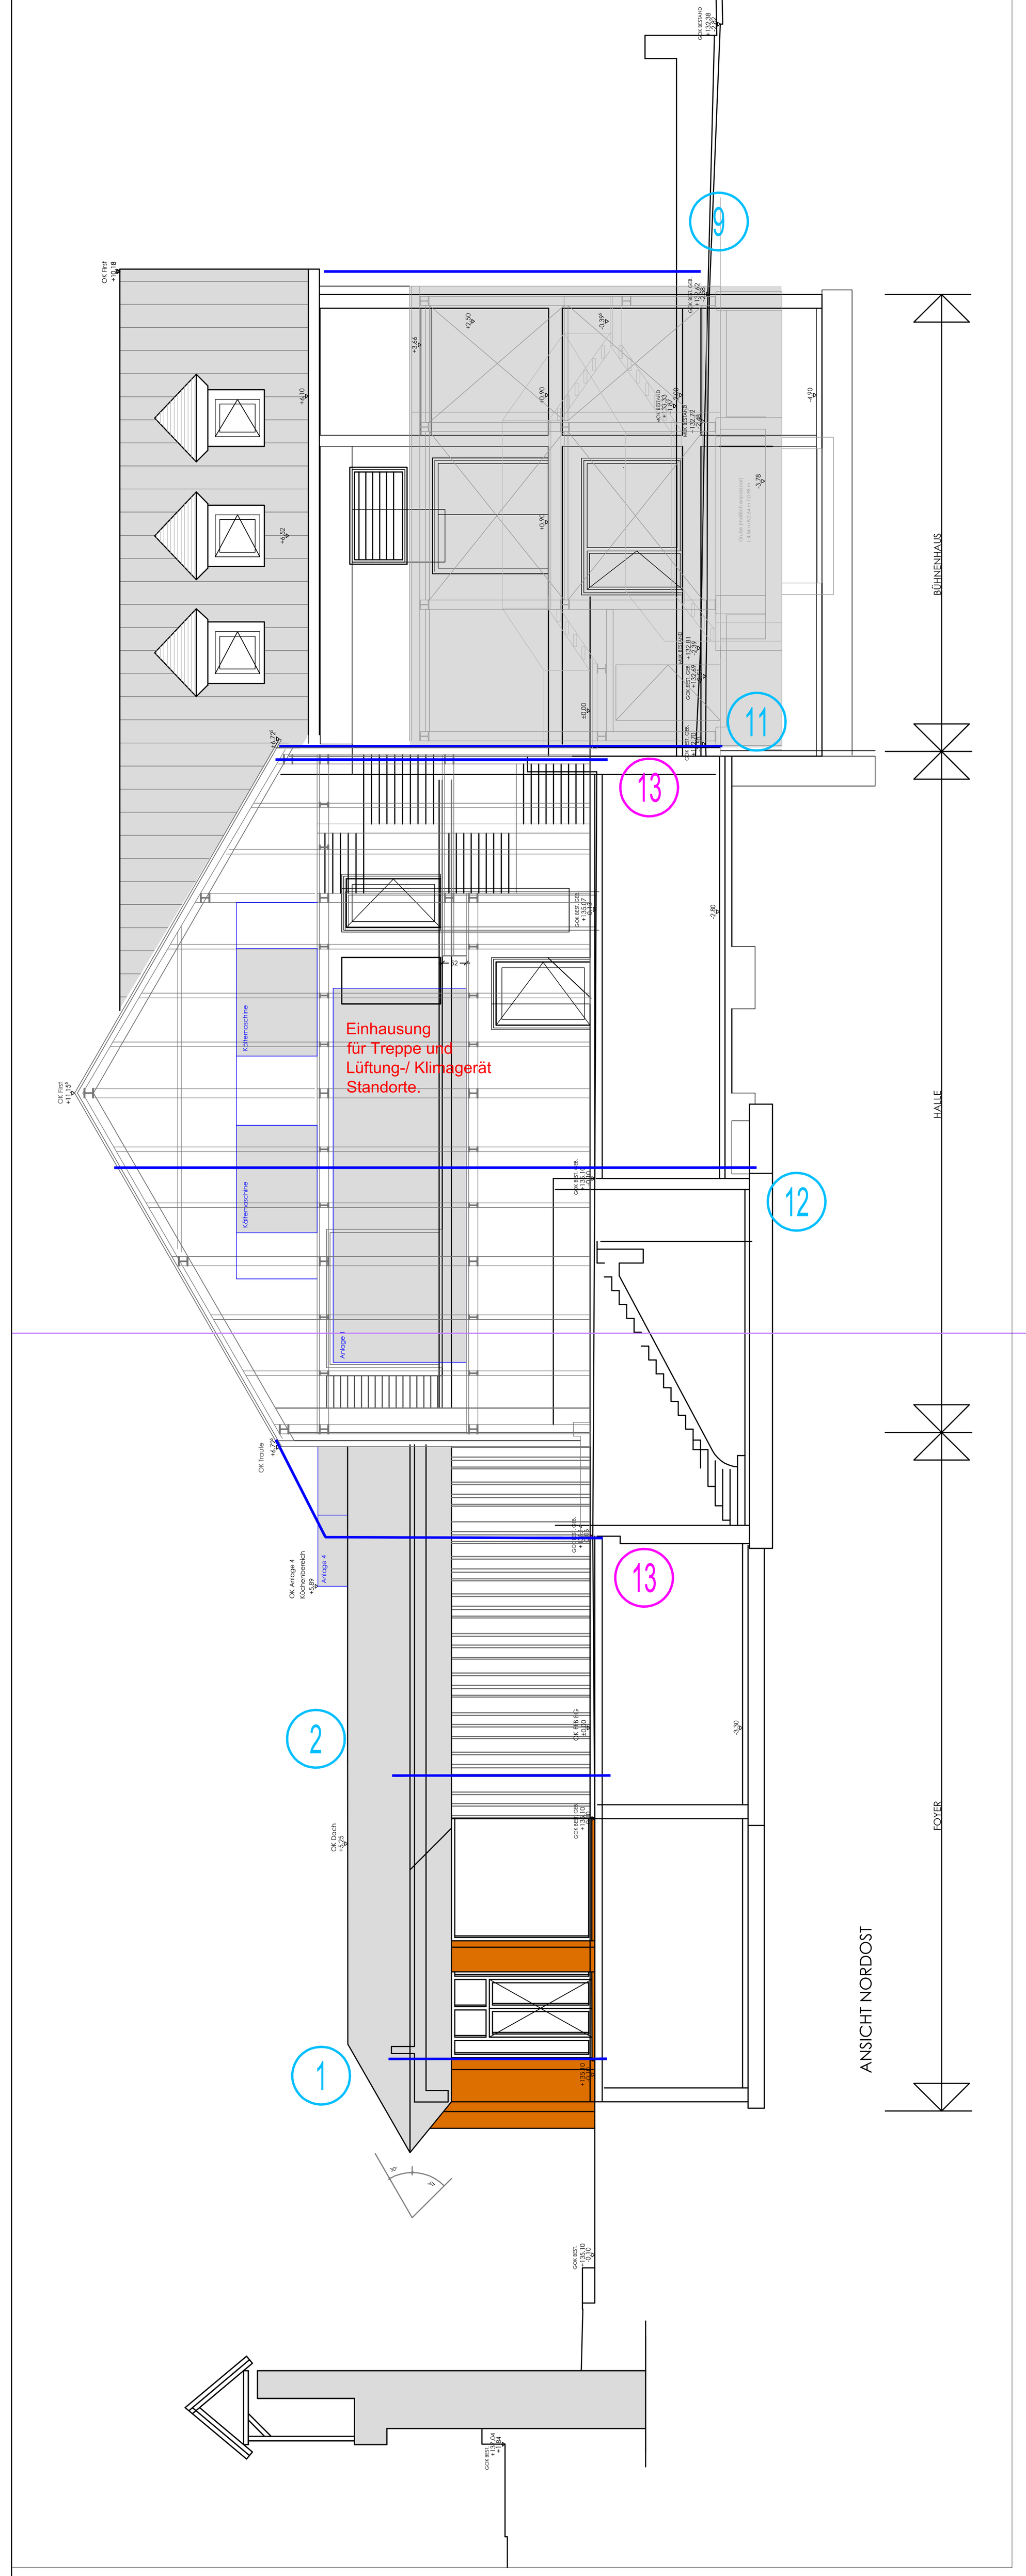

Dachaufsicht

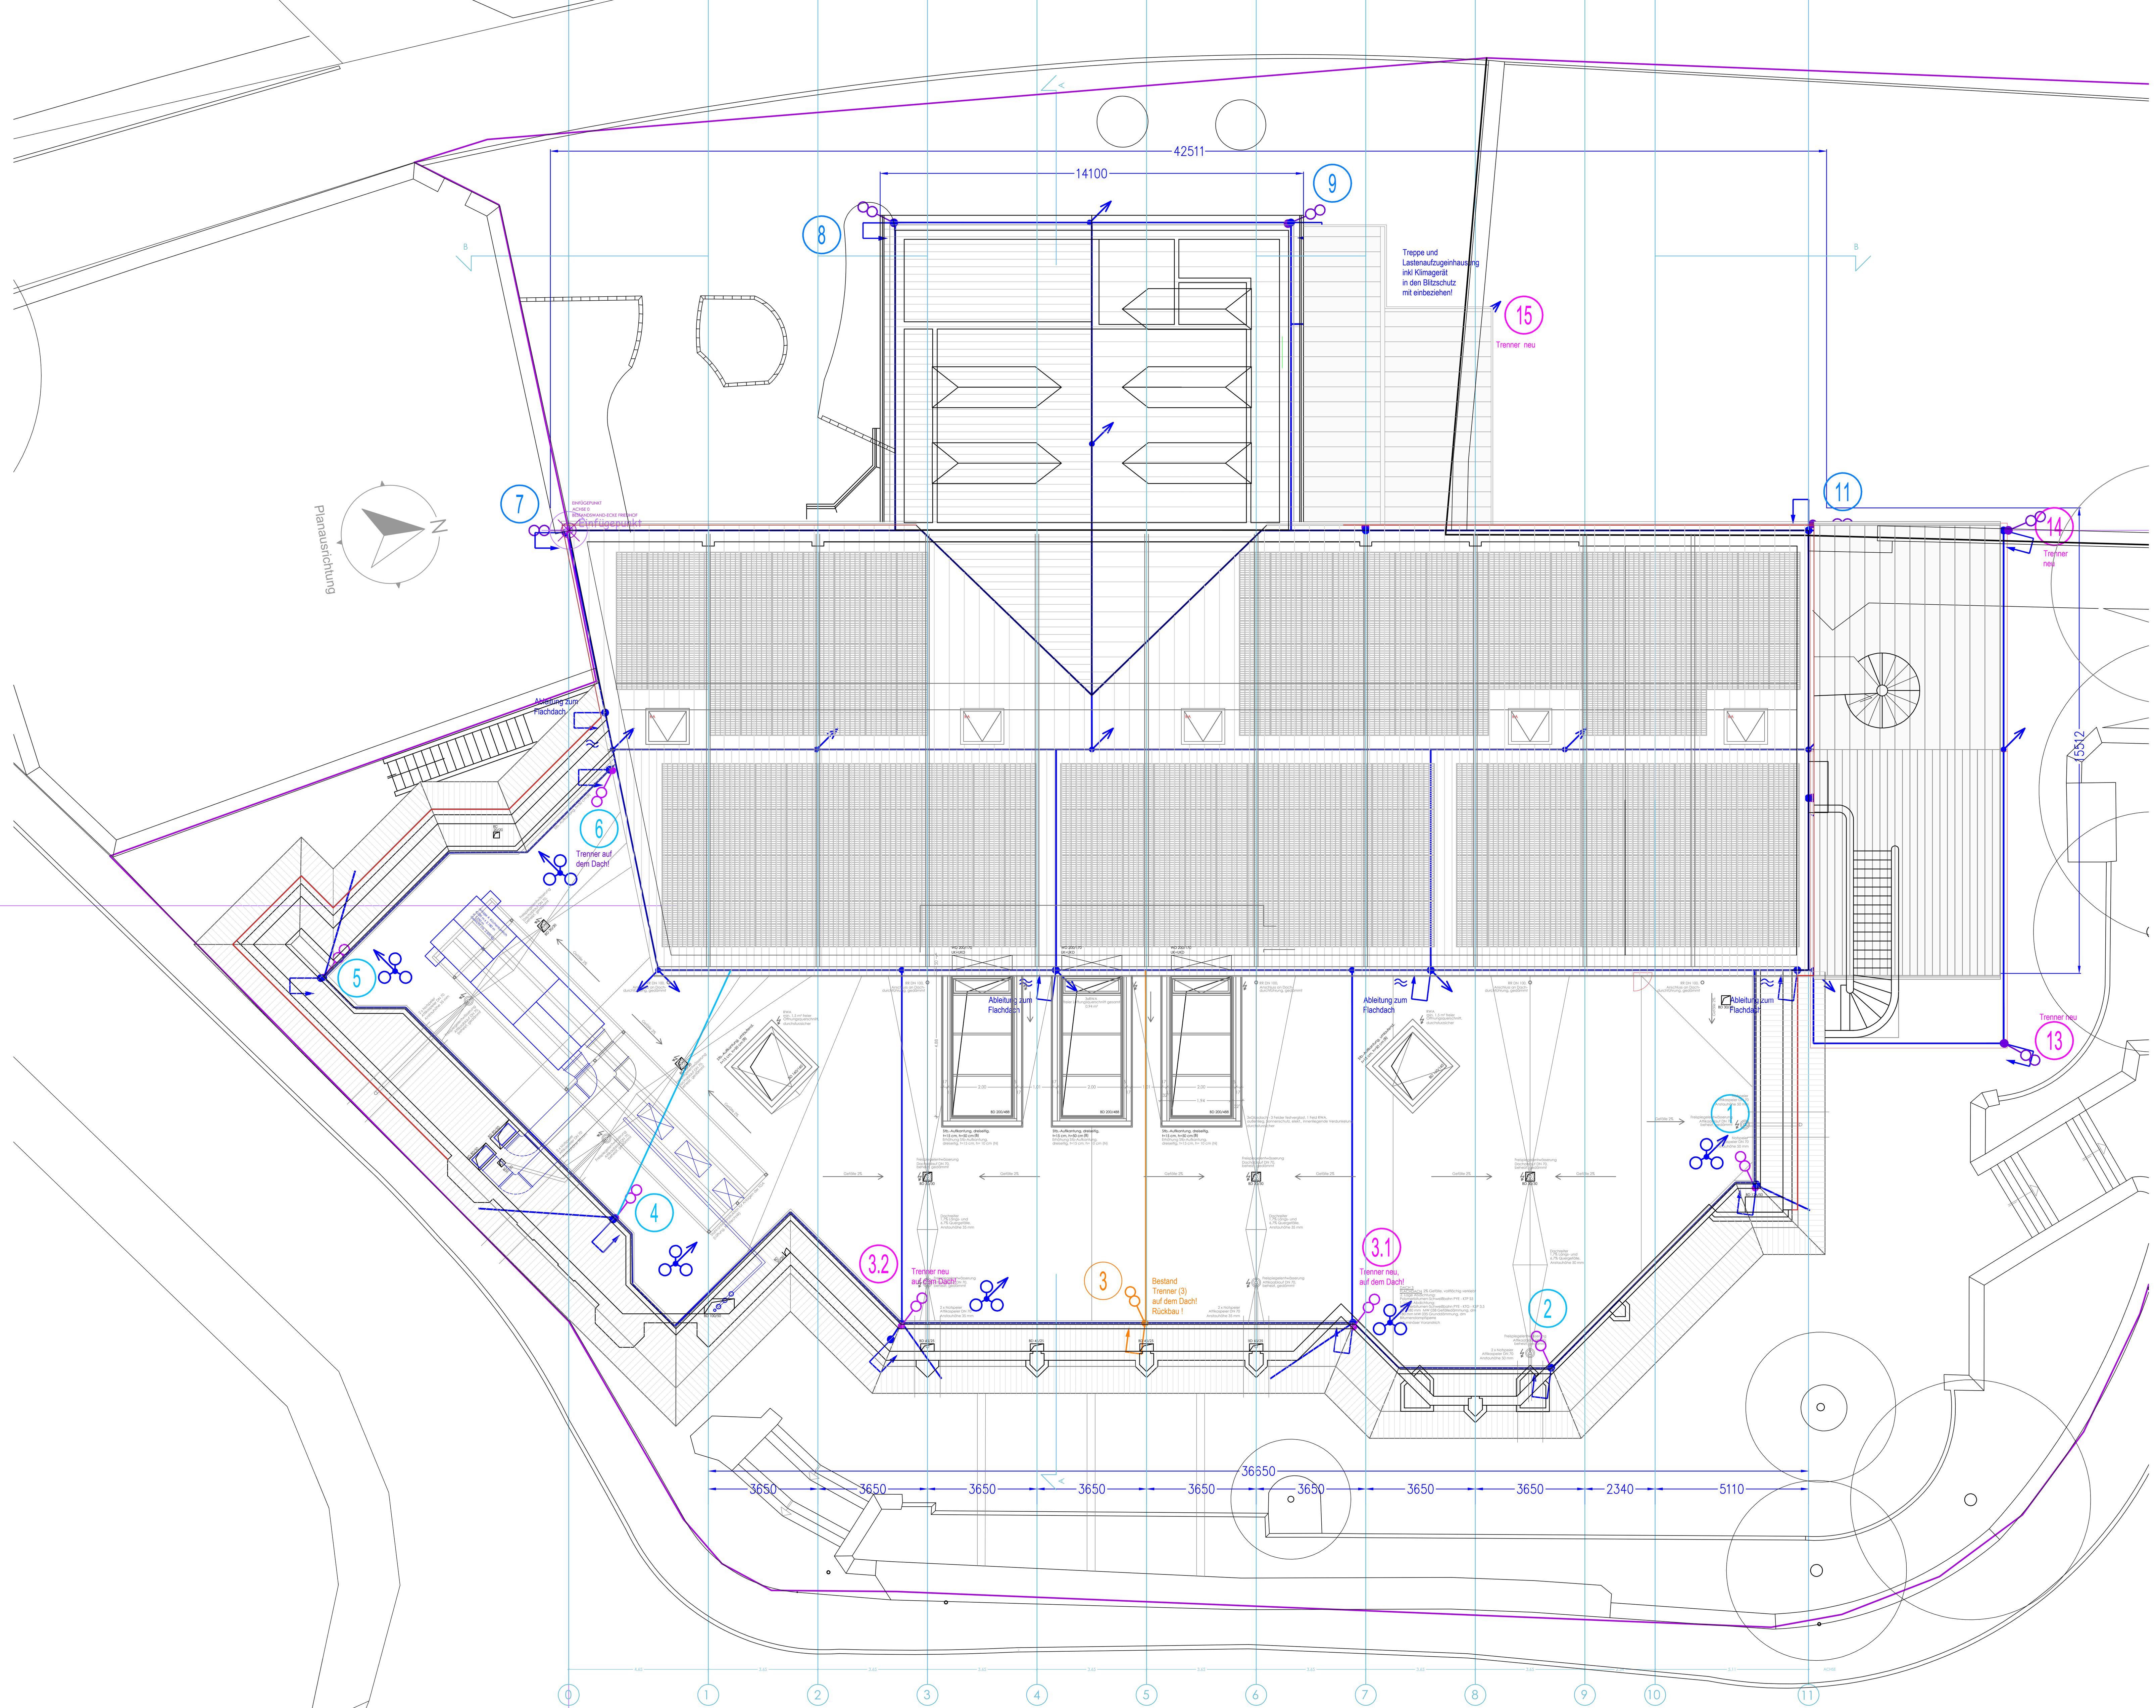

BLITZSCHUTZ / FUNDAMENTERDER			
—	Fangleitung Blitzschutz	▮▮▮▮▮	Fundamenterder außen
●	Verbindung	—	Fundamenterder innen
↖	Fangstange	↖	Abgang
⁂	Fangstangenhalter	⊢●	Erdungsanschluß
⮑	Ableitung	● ●	Verbindungen
Die Verbindung des Fundamenterders/ Funktionspotentialausgleichsleiter mit der Armierung muss alle ≤ 2m erfolgen.		○○—●	Trennstelle am Boden
		○○—●	Trennstelle auf dem Dach
Die Erdungsanlage muss nach DIN 18014 und DIN VDE 0185-305 durch eine geschulte Fachkraft erstellt und entsprechend dokumentiert werden.		≈	Höhenversprung
		⫞●	Erdungsfahne
		○○○○○	Potentialausgleichsschiene


13 Trennernummern neu

12 Trennernummern BESTAND am Gebäude.

1 Trennernummern BESTAND auf dem Dach.

3 Trennernummern BESTAND Rückbau

ÜBERSICHT

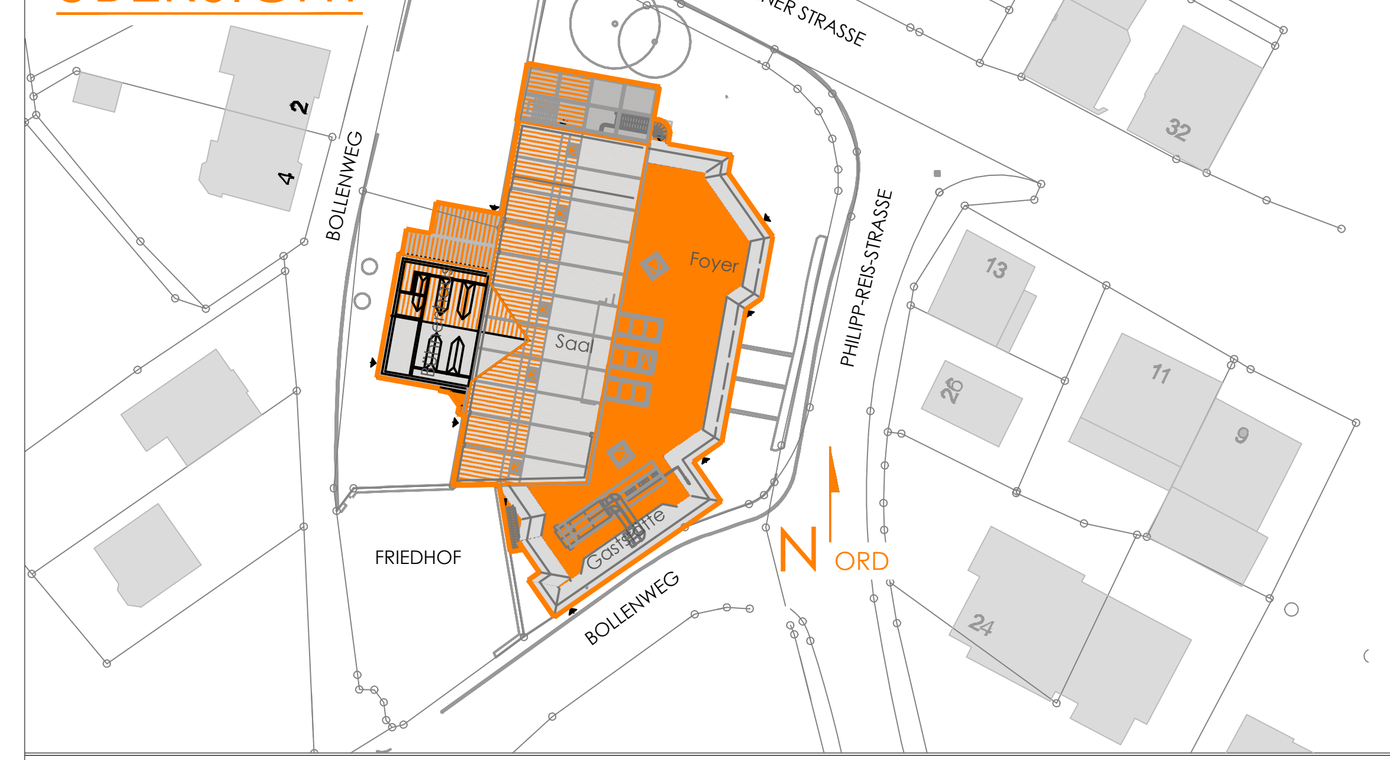

PROJEKT ENERGETISCHE UND BRANDSCHUTZTECHNISCHE SANIERUNG DER STADTHALLE GELNHAUSEN PHILIPP REIS STR. 11 63571 GELNHAUSEN

BAUHERR MAGISTRAT DER STADT GELNHAUSEN OBERMARKT 7 63571 GELNHAUSEN

VORABZUG ! 29.10.2026

PLAN AUSFÜHRUNGSPLANUNG DACHAUFSICHT


hkr. architekten gmbh

altenhaßlauer straße 21 63571 gelnhausen
fon +49 . 6051 . 912880 fax + 49 . 6051 . 9128810
www.hkr-architekten.de kontakt@hkr-architekten.de

M. 1 : 50 | GEZ. db/Vr | DATUM 07.09.2026
PLAN NR. 5-G10/11 | INDEX | GEÄND. 29.10.26
PROJEKT NR. 20008

Bitte immer Original Architektenpläne beachten. Maße sind vor Ort zu prüfen.

Ansicht Nordwest (gespiegelt)

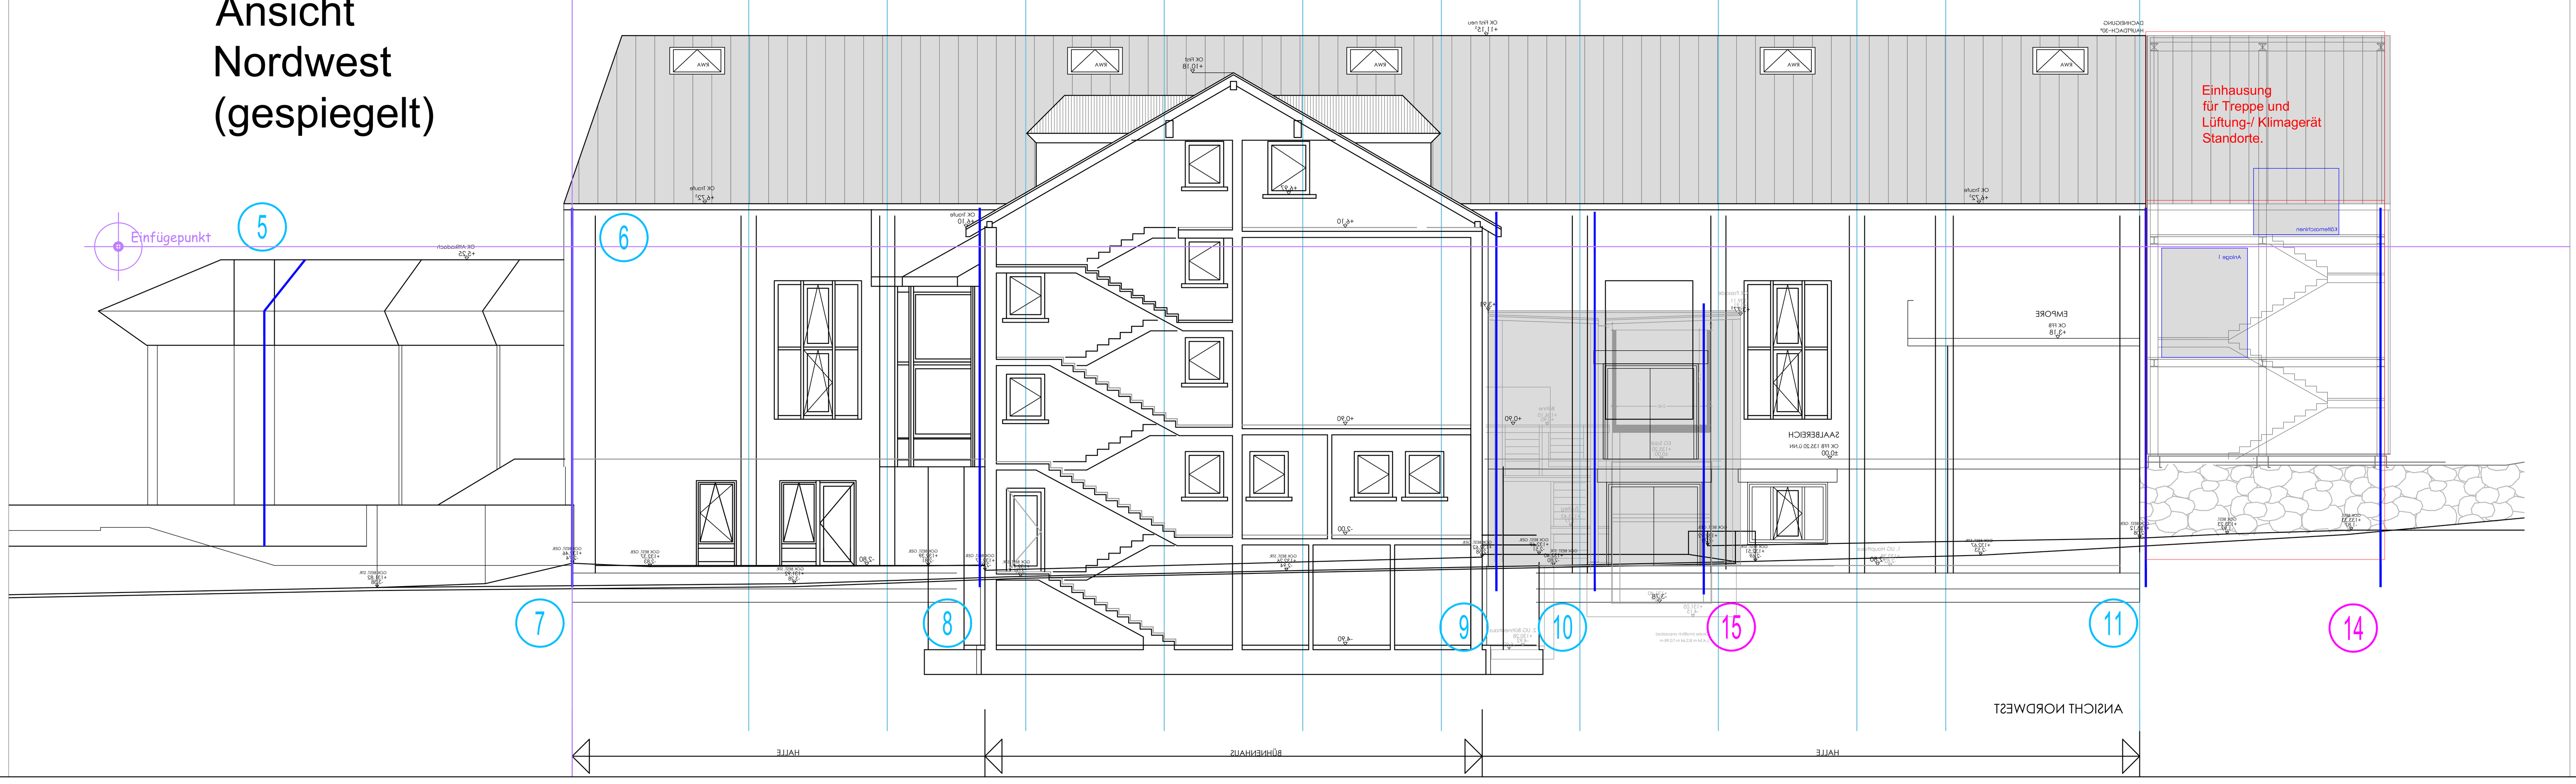

Index	Datum	Name	Inhalt
06	03.11.2026	sl / kk	neuer Grundrisse eingefügt, Installation angepasst
05	15.06.2026	sl / kk	Ergänzung Standorte Klima / Lüftung - Fundamenterderplan nur noch auf dem 1.UG Achtung Höhenversatz
04	05.05.2026	sl + KK	Trenner auf dem Flachdach (nach Fotos)
03	22.04.2026	sl	neue GR eingefügt
02	07.04.2026	sl / kk	Alte Messpunkte übertragen, Fangstangen und Ableitungen eingefügt
01	19.03.2026	sl	Prüfbericht BESTAND 2010 beachten - Zeichnung fehlt!

	Datum	Name
Geändert	Datum	Name
Gezeichnet	01.12.2025	S. Lenz
Projektleiter	-"-	K. Kern

PETKREBS GMBH PLANUNGSBÜRO FÜR ELEKTROTECHNIK

Schulstr. 24 / 63599 Biebergemünd
Tel. (06050) 30 767-0
Email: info@pet-planung.de
Besucheradresse:
Gewerbestr. 16 / 63599 Biebergemünd

Maßstab 1:100

Blattgröße A1

Projekt : Sanierung Stadthalle Gelnhausen
Philipp-Reis-Straße 11, 63571 Gelnhausen
AUSFÜHRUNGSPLAN Blitzschutzplan
DACHAUFSICHT + ANSICHT

Fundamenterder siehe Plan 1/2

Bearbeitungsstand 03.11.2026

Zeichn.-Nr.: 0743-GR-DA-ERD2-LP5

K:\Projekte\0743\Pläne\E-Plan\Inst\

Index 06

PET Krebs GmbH ist Eigentümer dieser Unterlagen und behält sich alle gewerblichen Schutzrechte und die Rechte aus dem Urheberrechtsgesetz vor. Weitergabe an Dritte, kopieren und vervielfältigen nur nach ausdrücklicher, schriftlicher Genehmigung

DIN A0