
ALTE BERUFSSCHULE

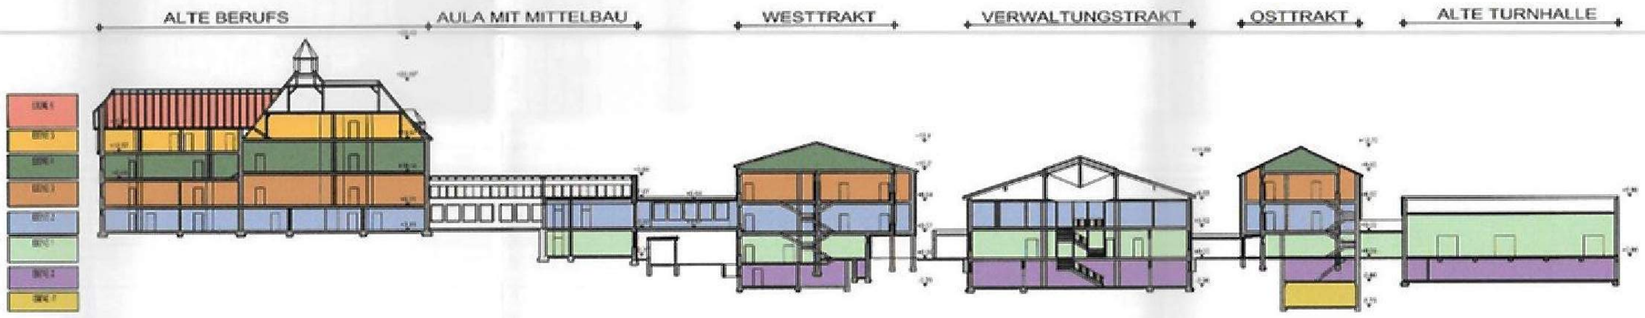


Weitere Brandschutzmaßnahmen

- Alle Rettungswege sind zu kennzeichen / zu beschildern.
- Es ist eine Brandschutzordnung Teil A - C nach DIN 14096 zu erstellen.
- Es sind Feuerwehrpläne nach DIN 14095 zu erstellen.

Ebene 4



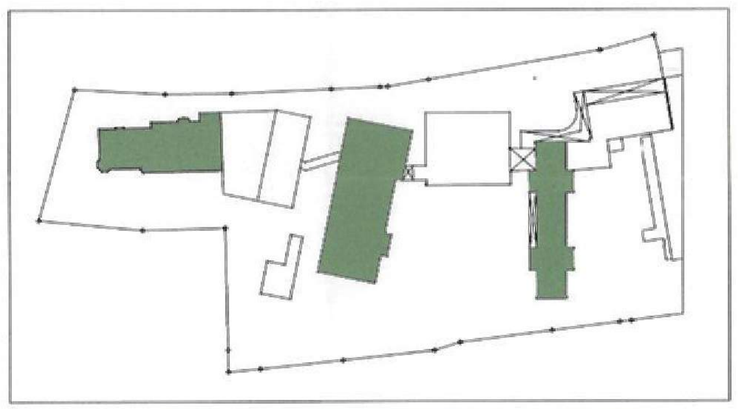

Legende für Brandschutzpläne	
grau	Filling Bestand, ohne Brandschutzanforderungen an den Raumabschluss
violett	**BW** = Brandwand
dunkelblau	**BWEW** = Wand in Bauart einer Brandwand
rot	**fb** = feuerbeständig
orange	**hf** = hochfeuerhemmend
gelb	**fh** = feuerhemmend
hellblau	Öffnungsabschluss mit Brandschutzanforderungen
dunkelgrün	Notwendige Treppe, notwendiger Treppenraum und zugehöriger Ausgang ins Freie
hellgrün	Notwendiger Flur, notwendiger (sicherer) Ausgang ins Freie
rot	**1. RW** = Erster Rettungsweg
orange	**RW** = Zweiter oder weiterer Rettungsweg
TRx	Benennung mit Nr. der notwendigen Treppen

Brandmeldeanlage

Die gesamte Schule muss durch eine automatische Brandmeldeanlage überwacht werden. Die Grundanforderung für die Überwachung ist die **"Kategorie 3 nach DIN 14675: Flucht- und Rettungswege".**

Darüber hinaus werden bestimmte Räume oder Bereiche definiert, die auch automatisch zu überwachen sind. In dieser Ebene sind das folgende Bereiche:
- Westtrakt und Osttrakt: Dachräume

Legende für Öffnungsabschlüsse mit Brandschutzanforderungen	
VDS	vollwandige, dicht- und selbstschließende Tür
D	dichtschließende Tür
RS	rauchdicht und selbstschließender Abschluss gemäß DIN 18095
T90RS	feuerbeständiger, rauchdichter und selbstschließender Abschluss
T30RS	feuerhemmender, rauchdichter und selbstschließender Abschluss
T90	feuerbeständiger, dicht- und selbstschließender Abschluss
T30	feuerhemmender, dicht- und selbstschließender Abschluss
FSt.	Zusatzanforderung an den Abschluss für eine Feststellanlage

Wichtiger Hinweis

Die Feuerwiderstandsdauer der tragenden und aussteifenden Bauteile sind im Grundriss nicht dargestellt.
Hierfür gilt Bestandsschutz in Bezug auf die jeweils zuletzt bauaufsichtlich genehmigten Pläne und den zugehörigen Baugenehmigungen für das jeweilige Gebäude oder auch Gebäudeteil.

Für diese Gebäude sind folgende Baugenehmigungen maßgebend:
- Erweiterung der Grund- und Hauptschule:
  Genehmigungsbescheid vom 16.05.1988
- Tektur zur Erweiterung der Grund- und Hauptschule:
  Genehmigungsbescheid vom 24.07.1995

BRANDSCHUTZPLAN

Dieser Plan gilt als ohne zusätzliches Textdokument als Brandschutznachweis.

PLANUNGSSTAND 06.03.2023	PLANNUMMER B5
PLANINHALT	**Grundriss Ebene 4** im Maßstab 1:100 **Ebenenübersicht** im Maßstab 1:500
PLANUNGSGRUNDLAGE	Bauvorlage vom 30.06.2021
BAUVORHABEN	Bauliche und nutzungstechnische Bestandgenehmigung der Pfarrer-Kneipp-Grund und Mittelschule Bad Wörishofen