

Grundriss 2. Obergeschoss

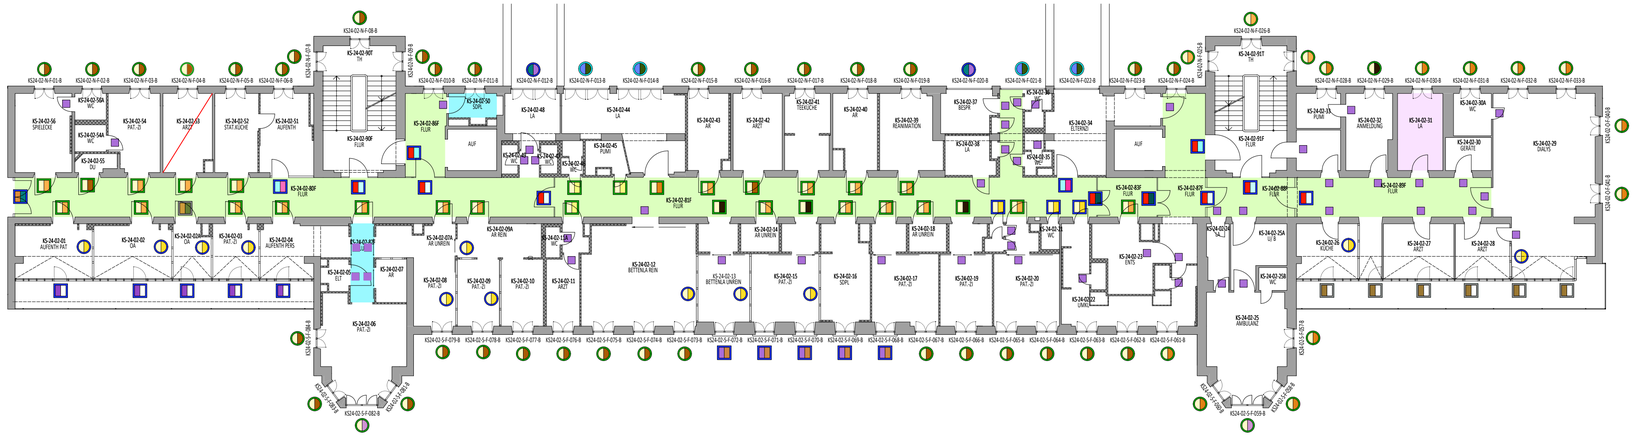

Grundriss 3. Obergeschoss



Grundriss Dachgeschoss

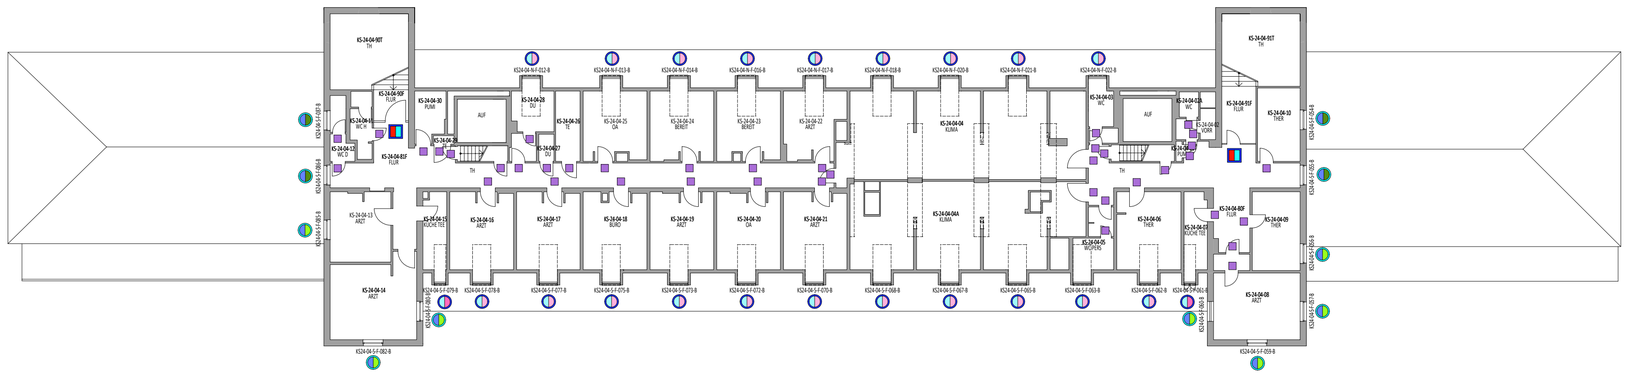

Türen

- B 1926/28. T1. V1
- B 1926/28. T1. V2
- B 1926/28. T1. V3
- B 1926/28. T1. V4
- B 1926/28. T1. V5
- B 1926/28. T1. V6
- B 1926/28. T2
- B 1926/28. T3. V1
- B 1926/28. T3. V2
- B 1926-88. T1
- B 1926-88. T2. V1
- B 1926-88. T2. V2
- B 1988. T1
- B 1988. T2. V1
- B 1988. T2. V2
- B 1988. T3. V1
- B 1988. T3. V2
- B 1988. T3. V3
- B 1988. T3. V4
- B 1988. T3. V5
- B 1988. T3. V6
- B 1988. T3. V7
- B 1988. T3. V8
- B 1988. T4. V1
- B 1988. T4. V2
- B 1988. T4. V3
- B 1988. T5
- B 1988. T6
- B 1988. T7. V1
- B 1988. T7. V2
- B 1988. T7. V3
- B 1988. T8
- B 1988-heute. T1. V1
- B 1988-heute. T1. V2
- B 1988-heute. T1. V3
- B 1988-heute. T2
- Zwischentüren, ab 1988 - heute
- Raum nicht zugänglich

Fenster


- B 1926/28. F1. V1
- B 1926/28. F1. V2
- B 1926/88. F1. V3
- B 1926/88. F1. V4
- B 1926/88. F1. V5
- B 1926/88. F1. V6
- B 1926/28. F2. V1
- B 1926/88. F2. V2
- B 1926/28. F3. V1
- B 1926/28. F3. V2
- B 1926/28. F3. V3
- B 1926/28. F4
- B 1926/28. F5
- B 1926-88. F1. V1
- B 1926-88. F1. V2
- B 1926-88. F1. V3
- B 1926-88. F1. V4
- B 1926-88. F2
- B 1926-88. F3
- B 1988. F1. V1
- B 1988. F1. V2
- B 1988. F1. V3
- B 1988. F1. V4
- B 1988. F1. V5
- B 1988. F1. V6
- B 1988. F2. V1
- B 1988. F2. V2
- B 1988. F2. V3
- B 1988. F3
- B 1988. F4
- B 1988. F5
- Fenster, nach 1988 - heute
- aufgrund fehlender Zugänglichkeit nur vermuteter Fenstertyp

die markierten Pos. wurden nach Anlage 1 in den Zeitraum von 1961-87 eingeordnet. Welcher Zeitraum ist korrekt??

Decken

- Stuckvoute mit Metallpaneelen
- Stuckvoute
- abgenommene Stuckvoute

Projekt: 24100 Muenchen Klinik Schwabing Haus 24 | Plannummer: 02

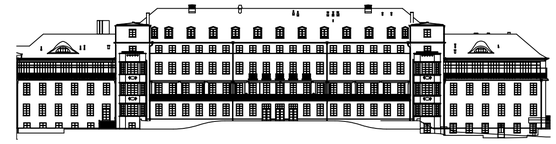

Bauvorhaben

Klinik Schwabing Haus 24
Parzivalstraße 16
80804 München

Plannummer: 02

Projekt-Nr: 24100

Planinhalt

Bauteilkartierung
2. Obergeschoss, 3. Obergeschoss, Dachgeschoss

Planart: Bph

Maßstab: 1:200

Bearbeitet	Datum	Geändert	Positions bzw. Bauteile
fs	15.10.2024		a.)
geprüft von:			b.)
			c.)
Dipl.-Ing- (FH) Wolfgang Kugler			d.)

Architekturbüro
Ingenieurbüro Prof. Dr.-Ing. Vogt
Schönbachstraße 2
04299 Leipzig

Bauherr:
München Klinik gGmbH
Thalkirchner Straße 48
80337 München

KUGLER + KERSCHBAUM
Partnerschaft Beratender Ingenieure mbB
Riedenburger Straße 11 93309 Kelheim
Email: buero@kugler-kerschbaum.de
T: 09441/10 555
F: 09441/12 441