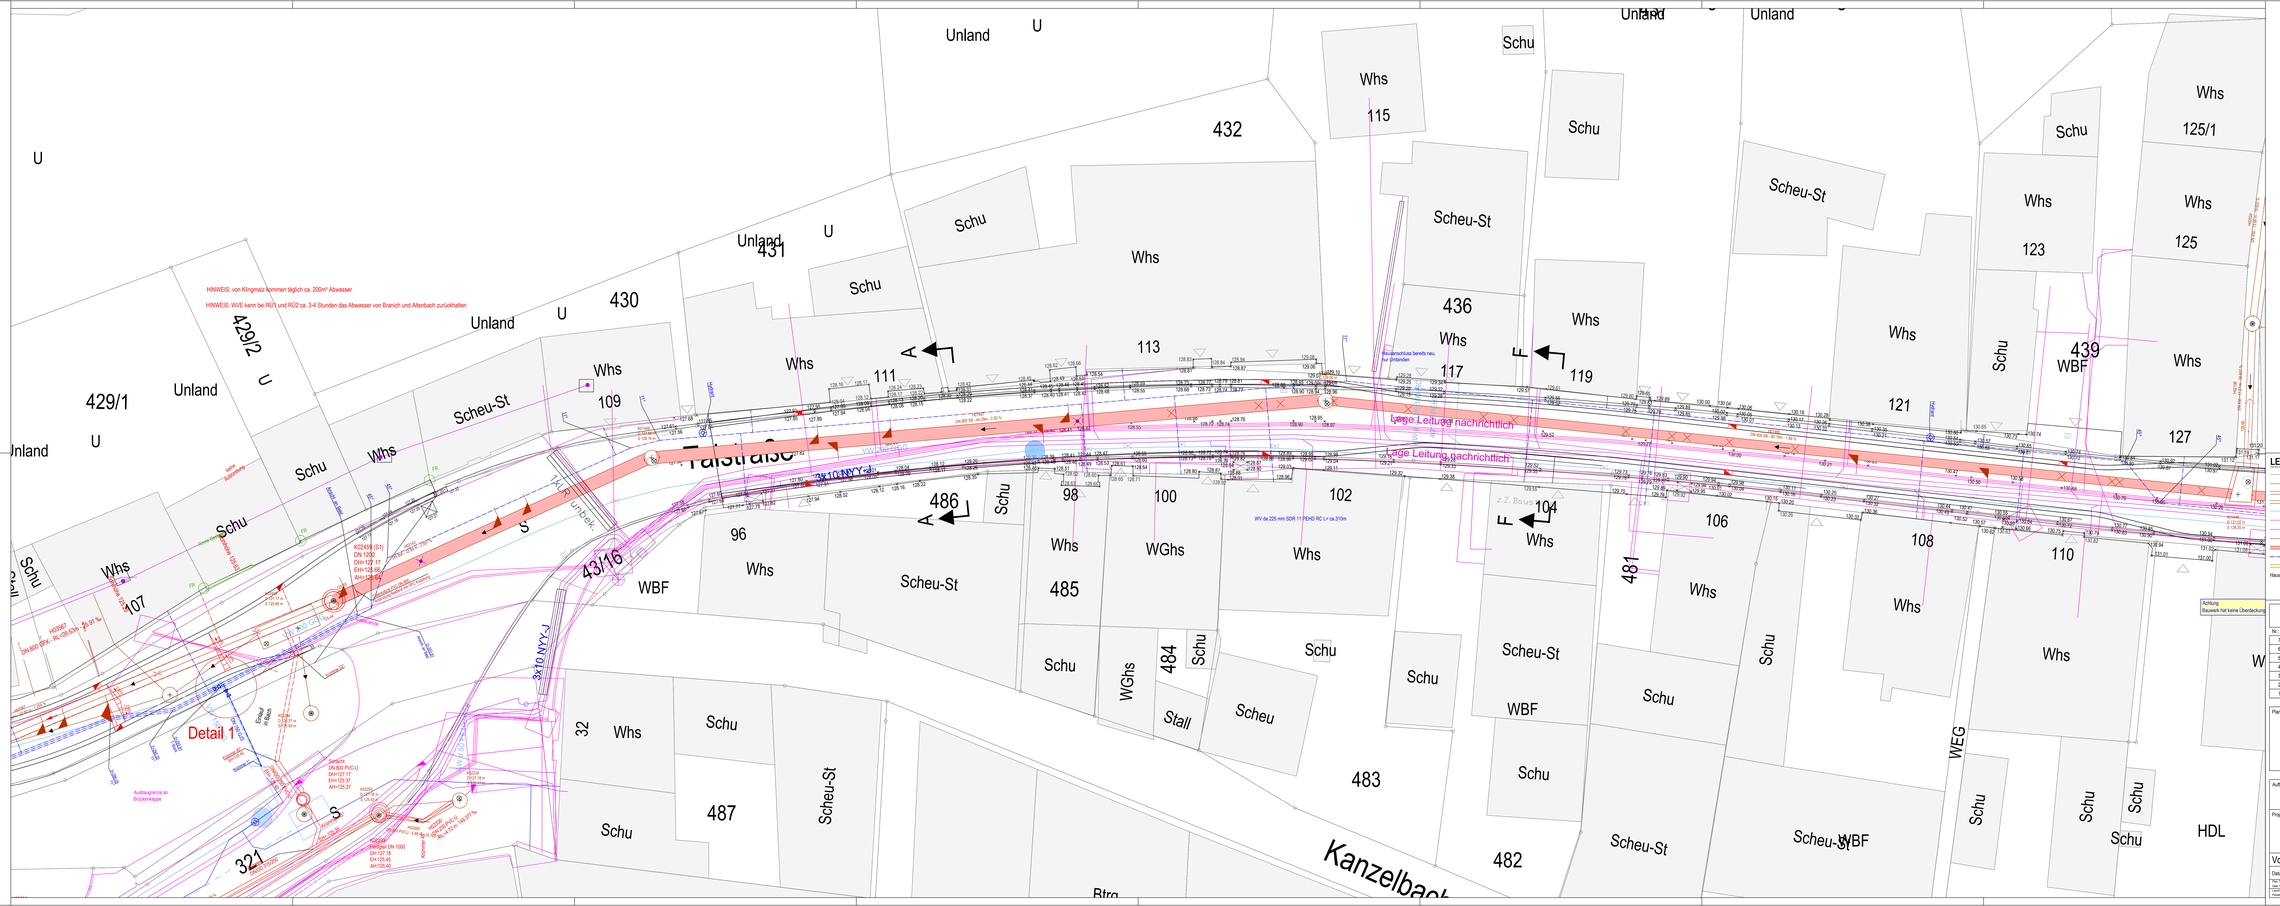

HINWEIS: von Klingmatz kommen täglich ca. 200m³ Abwasser
HINWEIS: WVE kann bei RÜ1 und RÜ2 ca. 3-4 Stunden das Abwasser von Branich und Altenbach zurückhalten
Talstraße
Scheu-St
Kanzelbach
Detail 1
Lage Leitung nachrichtlich
Lage Leitung nachrichtlich
3x10 NYY-J
3x10 NYY-J
WV da 225 mm SDR 11 PE/HD RC L= ca.310m
Baujahr/Anschluss bereits neu, nicht einbinden
Achtung
Bauwerk hat keine Überdeckung
Unland
Schu
Whs
WBF
WGhs
Stall
Scheu
Btrg
HDL
WEG
Rohrgrabenprofil
LEGENDE
Kabeler Bestand
Kanalisation Bestand
Kanalisation Anschluss oben
Kanalisation Anschluss seitlich
Wasserversorgung Bestand
Telekommunikation Bestand
Stromversorgung NS Bestand
Stromversorgung MS Bestand
Kanalisation Inlinersanierung Planung
Wasserversorgung Planung
Abbruch
Hausanschlüsse Kanal in offener Bauweise!
Die tatsächliche Lage der dargestellten Objekte kann von den Planangaben abweichen.
Vor der Aufnahme von Bauarbeiten im Bereich von dargestellten Leitungen oder Haftungen muss durch fachgerechte Erkundungsmaßnahmen z.B. Suchschlitze, Anschlussgruben im Gebäude o.ä., die tatsächliche Lage der Leitungen oder Haftungen festgestellt werden.
Nr.: Art der Änderung Datum Zeichen
Planer:
SCHULZ Ingenieurbüro
Beratung · Planung · Bauleitung
Beethovenstraße 6, 69493 Hirschberg
Tel.: 06201/5072-41
E-Mail: mail@ib-schulz.de
Auftraggeber: WVE Schriesheim mbH
Projekt: Talstraße 3. BA
Bereich zwischen Schmale Seite und Rappenbuckelweg
Kanalisation, Wasserversorgung und Straßenbau
Lageplan
Vorplanung
bearb.: Frank
gez.: Reimann
gepr.:
Stand-Aktuell: 001
Blatt Nr.: 1.1
Maßstab: 1:100
Datum: 20.08.2026
Pr. Nr.: 087.084