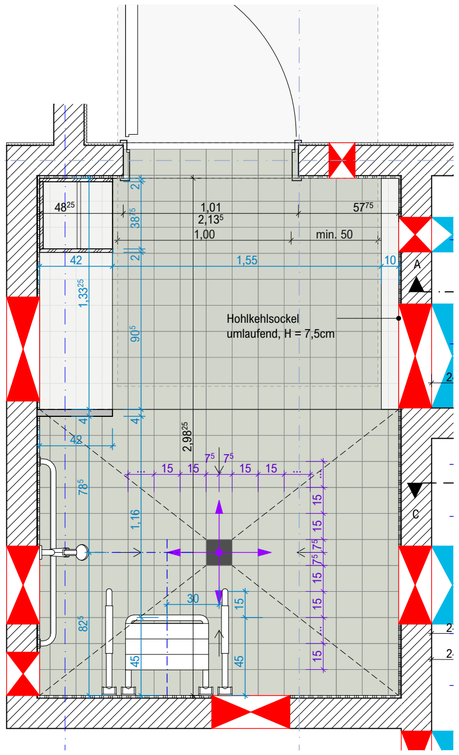

Grundriss

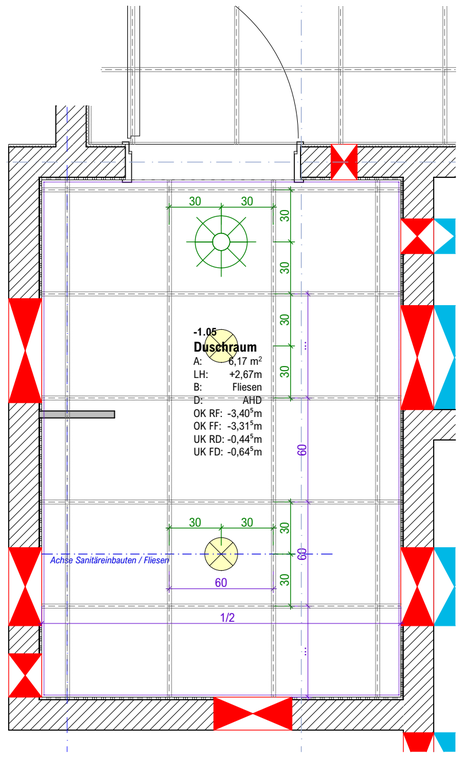

Deckenspiegel

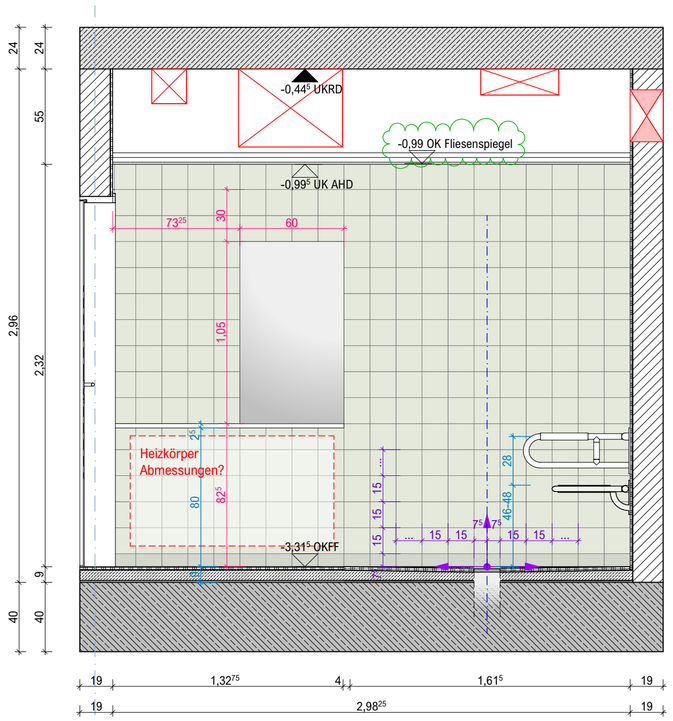

Ansicht A-A

PLANUNGSPRODUKTE

Wandfliesen Mosa, Global Collection
Abmessungen: 15x15cm
Farbton: plain olive green, glatt (16700)
Fugen-/Silikonfugenfarbe: Sopro, silbergrau 17, o.glw.

Bodenfliesen Mosa, Global Collection
Abmessungen: 15x15cm
Farbton: plain olive green, rauh (75080V)
Fugen-/Silikonfugenfarbe: Sopro, steingrau 22, o.glw.

Hohlkehlfliese Mosa, Global Collection
Abmessungen 15x7,5cm
Farbton plain olive green, rauh (75080V)
Fugen-/Silikonfugenfarbe: Sopro, steingrau 22, o.glw.

Wandfarben
nicht gefieste Bereiche erhalten einen desinfektionsmittelbeständigen Anstrich der Nassabriebklasse 1

Sanitärgegenstände *(gem. DIN 18040)*
Einhebel-Duscharmatur mit Handbrause und nach unten zeigendem Bedienhebel

waagerechte Haltegriffe *(H = 85cm)*
fest montierter Duschklappsitz *(H = 46-48cm)*
Stützklappgriffe

Zubehör *(gem. DIN 18040)*
Wandspiegel *(H = min. 1,00m)*
Umkleidebank / Schrank mit Ablagefächern und Hängemöglichkeiten

Wandhaken
Duschtrennwand

(Sanitärgegenstände, Zubehör und sonstige Einbauten gem. Planung TGA-Fachplaner)

LEGENDE

- FA Fußbodenaussparung
- FD Fußbodendurchbruch
- DA Deckenaussparung
- DD Deckendurchbruch
- WA Wandaussparung
- WD Wanddurchbruch
- KB Kernbohrung
- RH Rohrhülse (einbetoniert)
- Bemaßung - Fliesen
- Bemaßung - Sanitärobjekte
- Bemaßung - Spiegel
- Bemaßung - ELT
- Bemaßung - Allgemein
- Fliesen Verlegestart
- *Einbau-Downlight*
- *Sicherheitsleuchte*
- *Präsenzmelder*

gem. ELT-Planung

706_5_--_ÜP_-1_443_00

ÜP Duschraum barrierefrei

±0,00 = 46,70 m ü.NHN

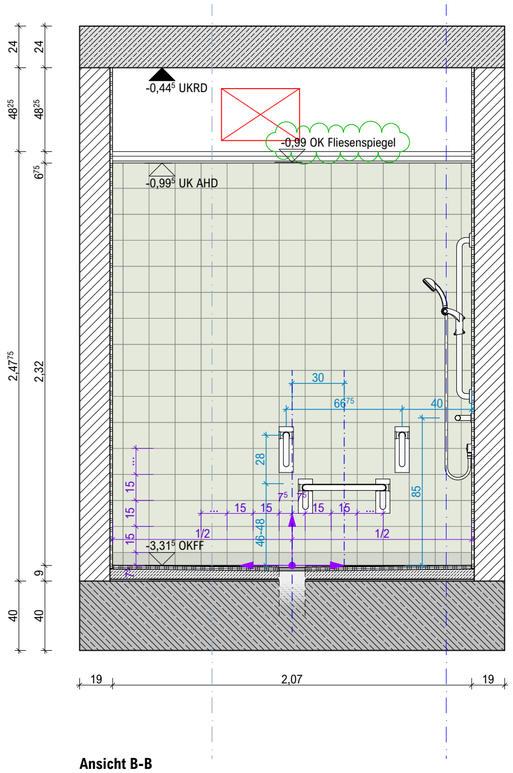

Ansicht B-B

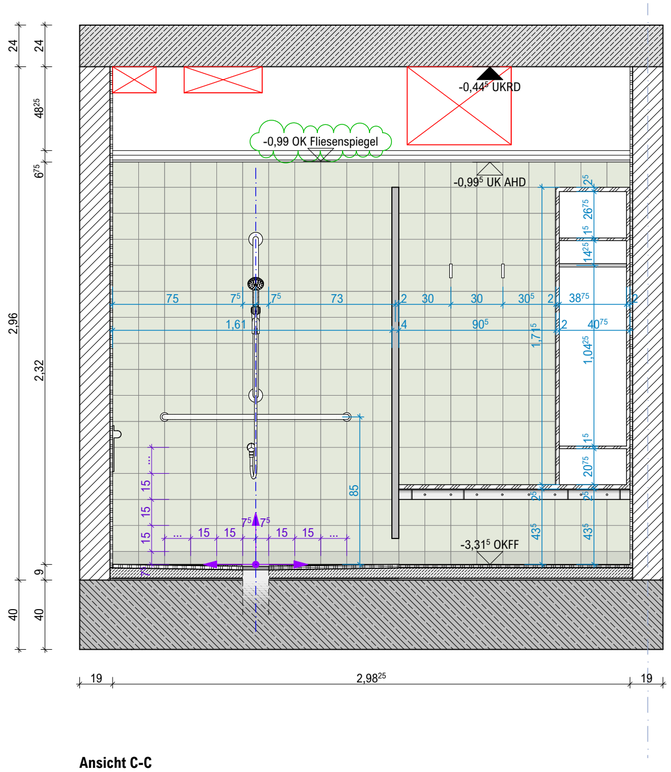

Ansicht C-C

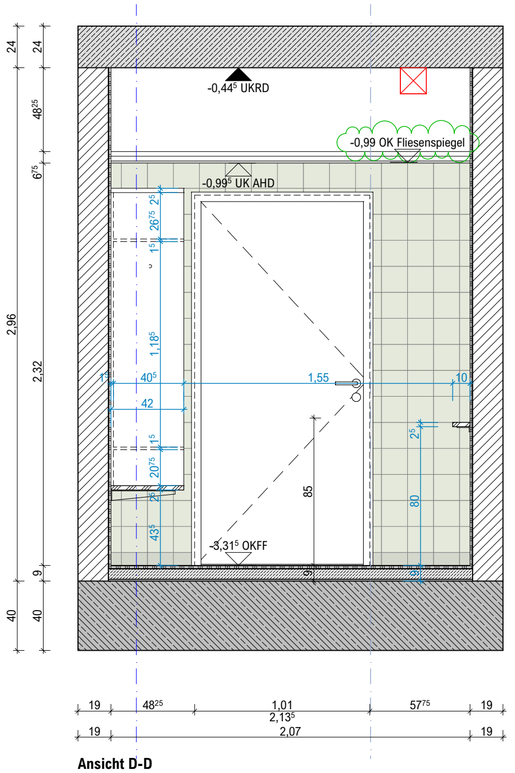

Ansicht D-D

Projekt: Neubau des Verwaltungsgebäudes der Stadt Hörstel
Ibbenbürener Straße
48477 Hörstel

Bauherr: Stadt Hörstel
Kalixtusstr. 6
48477 Hörstel
fon 05454-9110
email stadt@hoerstel.de

Architekt: Heupel GmbH
Am Mittelhafen 16
48155 Münster
fon 0251-686617-0
office@heupel-architekten.de

Planinhalt: Ausführungsplanung
ÜP Duschraum barrierefrei
Plannr.: 706_5_--_ÜP_-1_443_00
Maßstab: 1:25
Erstelldatum: 05.08.2025
Druckdatum: 12.11.2025
Blattgröße: 59,4 x 42,0cm
gezeichnet: ks
geprüft: rl

Freigegeben zur Ausführung

Alle Maße sind am Bau zu prüfen.
Maßunstimmigkeiten sind sofort mit dem Architekten zu klären. Für Maßfehler haftet allein der Auftragnehmer.
Maßbezüge gelten vor Einzelmaßen.

Bei der Bauausführung sind die Planungen der Fachingenieure sowie die Angaben der Sonderfachleute zu beachten.

Firmendetails und -ausführungszeichnungen gelten nur mit dem Freigabevermerk des Architekten.

Alle Höhenangaben sind auf OKFF bezogen, sofern nicht anders vermerkt.

Datum	gez	Nr	Änderungen / Beschreibung