


Bauablaufplan Innenausbau

Untergeschoss




	<div>  </div>
3. Stufe	View: 25477 25477
Fundament in Baker	Stadt: 48477
Kulturelle Leichte	Kalku: 48477
Normal, Kurze	for: 05 email:
Öhrungsma	Architekt: Heup
Anmerk	Am Mi: 48155
Gesamtma	for: 02 offed
Ausf	Planzeit: Ausf: Grund: Plan: 706,5 Maßstab: 1:50 Erstelldatum: 19.07. Druckdatum: 10.12. Blattgröße: 156,0 genehmigt: 15. geprüft: 11

[illegible]

Bauablaufplan Innenausbau

Erdgeschoss



706_5_--_GR_00_000_

Projekt: Neubau des
Verwaltungsgebäudes der
Stadt Hörstel
Hörsener Straße
48477 Hörstel
Bauherr: Stadt Hörstel
Kallistustr. 6
48477 Hörstel
fon 05454-9110

Architekt: Heupel GmbH
Am Mittelhofen 16
48155 Münster
fon 0251-686617-0
office@heupel-architekten.de

Planinhalt: Ausführungsplanung
Grundriss EG
Planner: 706_5_--_GR_00_000_12
Maßstab: 1:50
Erstelldatum: 19.07.2024
Druckdatum: 10.12.2025
Blattgröße: 155,0 x 84,1cm


Baufrei Holzbau

Datum	guz	Nr	Änderungen / Beschreibung
07.04.2023	34	34	Anpassung 565-Planung, nach TFM Amt, 2023 Zu-Druck 2 50 TFM, Anpassung 2023
15.04.2023	35	35	PersonenGülle: Änderung 5-Verfahren im Ball PersonenGülle: Stabilitätsverfahren
15.06.2023	36	36	PersonenGülle: Stabilitätsverfahren Anpassung: Handhabungs-Blotter im 2023
17.06.2023	37	37	PersonenGülle: Interimist im 2023, Setback PersonenGülle: Person, gefälltes Stabilität
30.07.2023	38	38	PersonenGülle: Stabilitätsverfahren PersonenGülle: Stabilität
24.09.2023	39	39	Anpassung 565-Planung, Gefälltes Stabilität PersonenGülle: Stabilitätsverfahren
12.08.2023	40	40	Stabilitätsverfahren
12.08.2023	41	41	Stabilitätsverfahren
19.12.2023	42	42	Schritt Abänder, Änderungen Interimist

[illegible]

Bauablaufplan Innenausbau

1. Obergeschoss



706_5_--_GR_01_000_1
Grundriss 1 OG

 $\pm 0,00 = 48,70 \text{ mm ü.NHN}$

Projekt: Neubau des
Verwaltungsgebäudes der
Stadt Hörstel
Körnerstraße
48477 Hörstel

Bauherr: Stadt Hörstel

Kallituzenstr. 6
48477 Hörstel
fon 05454-9110
email stadt@hoerstel.de

Architekt: Heupel GmbH
Am Mittelhofen 16
48155 Münster
fon 0251-686617-0
office@heupel-architekten.de

Planinhalt: Ausführungsplanung
Grundriss 1.OG
Plannr.: 706_5_--GR_01_000_13
Maßstab: 1:50
Erstelldatum: 19.07.2024
Druckdatum: 10.12.2025
Blattgröße: 155,0 x 84,1cm
gezeichnet: ks


geprüft: ri

Baufrei Holzbau

	Datum	Seit Nr.	Änderungen / Beschreibung
Alle Maße sind mit Bau zu prüfen	14.04.2020	1	Änderung 100 Prozent, Teil 1: New World (2019), Teil 2: 5,01 (2019)
Maisfruchtstände sind zu sortieren mit dem Achsenknoten zu prüfen. Für Maßfehler hatten alle der Aufgänger.	15.04.2020	2	Änderung 100 Prozent, Teil 1: New World (2019), Teil 2: 5,01 (2019) 
Maßgebende Angaben vor Einzelmaßen.	15.05.2020	3	Änderung 100 Prozent, Teil 1: New World (2019), Teil 2: 5,01 (2019) 
Bei der Bauzusicherung sind die Plannngen der Maßgebenden sowie die Angaben der Sonderbedeutung zu beachten.	15.05.2020	4	Änderung 100 Prozent, Teil 1: New World (2019), Teil 2: 5,01 (2019) 
Firmenbedeutung und -ausführungszeichnungen gehen nur mit dem Freigabevermerk des Zeichnenden.	15.05.2020	5	Änderung 100 Prozent, Teil 1: New World (2019), Teil 2: 5,01 (2019) 
Alle Höhenangaben sind auf DOKK bezogen, sofern nicht anders vermerkt.	15.05.2020	6	Änderung 100 Prozent, Teil 1: New World (2019), Teil 2: 5,01 (2019) 


Bauablaufplan Innenausbau

2. Obergeschoss



Bauablaufplan Innenausbau

Dachgeschoss



Legende	
	FA Fallbeurteilung
	FD Fallbeurteilung
	DE Deckenabsperrung
	DO Deckendämmung
	WA Wandabsorption
	WD Wandabsorption
	WB Wandabsorption
	RH Rohstoffe (einfachster)
	HN Holzbauteile (einfachster)
	Stalbofen
	Stalbofen
<	

LEGENDE Tür-Typen (Innenüren)

- ① Tür-Typ 1
Rohrahmen mit Glasausschnitt
- ② Tür-Typ 2
Rohrahmen ohne Glasausschnitt
- ③ Tür-Typ 3
Ständerfüll mit SF, Stahl-UZ + Holz-Tür
- ④ Tür-Typ 4
Standardtür, Stahl-UZ + Holz-Türblatt
- ⑤ Tür-Typ 5
Kellertür, Stahl-UZ + Stahl-Türblatt
- ⑥ Tür-Typ 6
Gassystemtrennwand
- ⑦ Zusatz
2-fügelig, symmetrische Teilung
- ⑧ Zusatz
2-fügelig, asymmetrische Teilung

706_5_--_GR_03_000_

Projekt: Neubau des
Verwaltungsgebäudes der
Stadt Hörstel
Hörstener Straße
48477 Hörstel

Bauherr: Stadt Hörstel

Kallatusstr. 6
48477 Hörstel
fon 05454-9110

Architekt: Heupel GmbH
Am Mittelhafen 16
48155 Münster
fon 0251-686617-0
office@heupel.architekten.de

Planinhalt: Ausführungsplanung
Grundriss 3.0G
Plannr.: 706_5_--GR_03_000_09
Maßstab: 1:50
Erstelldatum: 19.07.2024
Druckdatum: 10.12.2025
Blattgröße: 155,0 x 84,1cm

geprüft: ri

Baufrei Holzbau

Datum	geg	Nr	Änderungen / Beschreibung
01.04.2005	ks	04	Anpassung SAP-Planung, Sach-Mittel, 2010-Datens. 1. OG TRM, Anpassung Stöcker
04.04.2005	ks	05	Yonemontal: Achse 5 verstellen mit. Ball
10.04.2005	ks	06	Yonemontal: Ständer
04.09.2005	ks	07	Anpassung SAP-Planung, Einbauver TGA
12.09.2005	ks	08	Yonemontal: Ständer
28.11.2005	ks	09	Änderungen Innenleben

Alle Maße sind am Bau zu prüfen.
Maßstimmigkeiten sind sofort mit dem
Architekten zu klären. Für Maßfehler haften
die Auftragnehmer.
Maßbezüge gelten vor Einzelmaßen.
Bei der Bauausführung sind die Planungen
Fachlingens sowie die Angaben der
Sonderfachleute zu beachten.
Firmendetails und -ausführungszeichnung
gelten nur mit dem Freigabevermerk des
Architekten.
Alle Höhenangaben sind auf OKKF bezogen
andernfalls vermerkt.