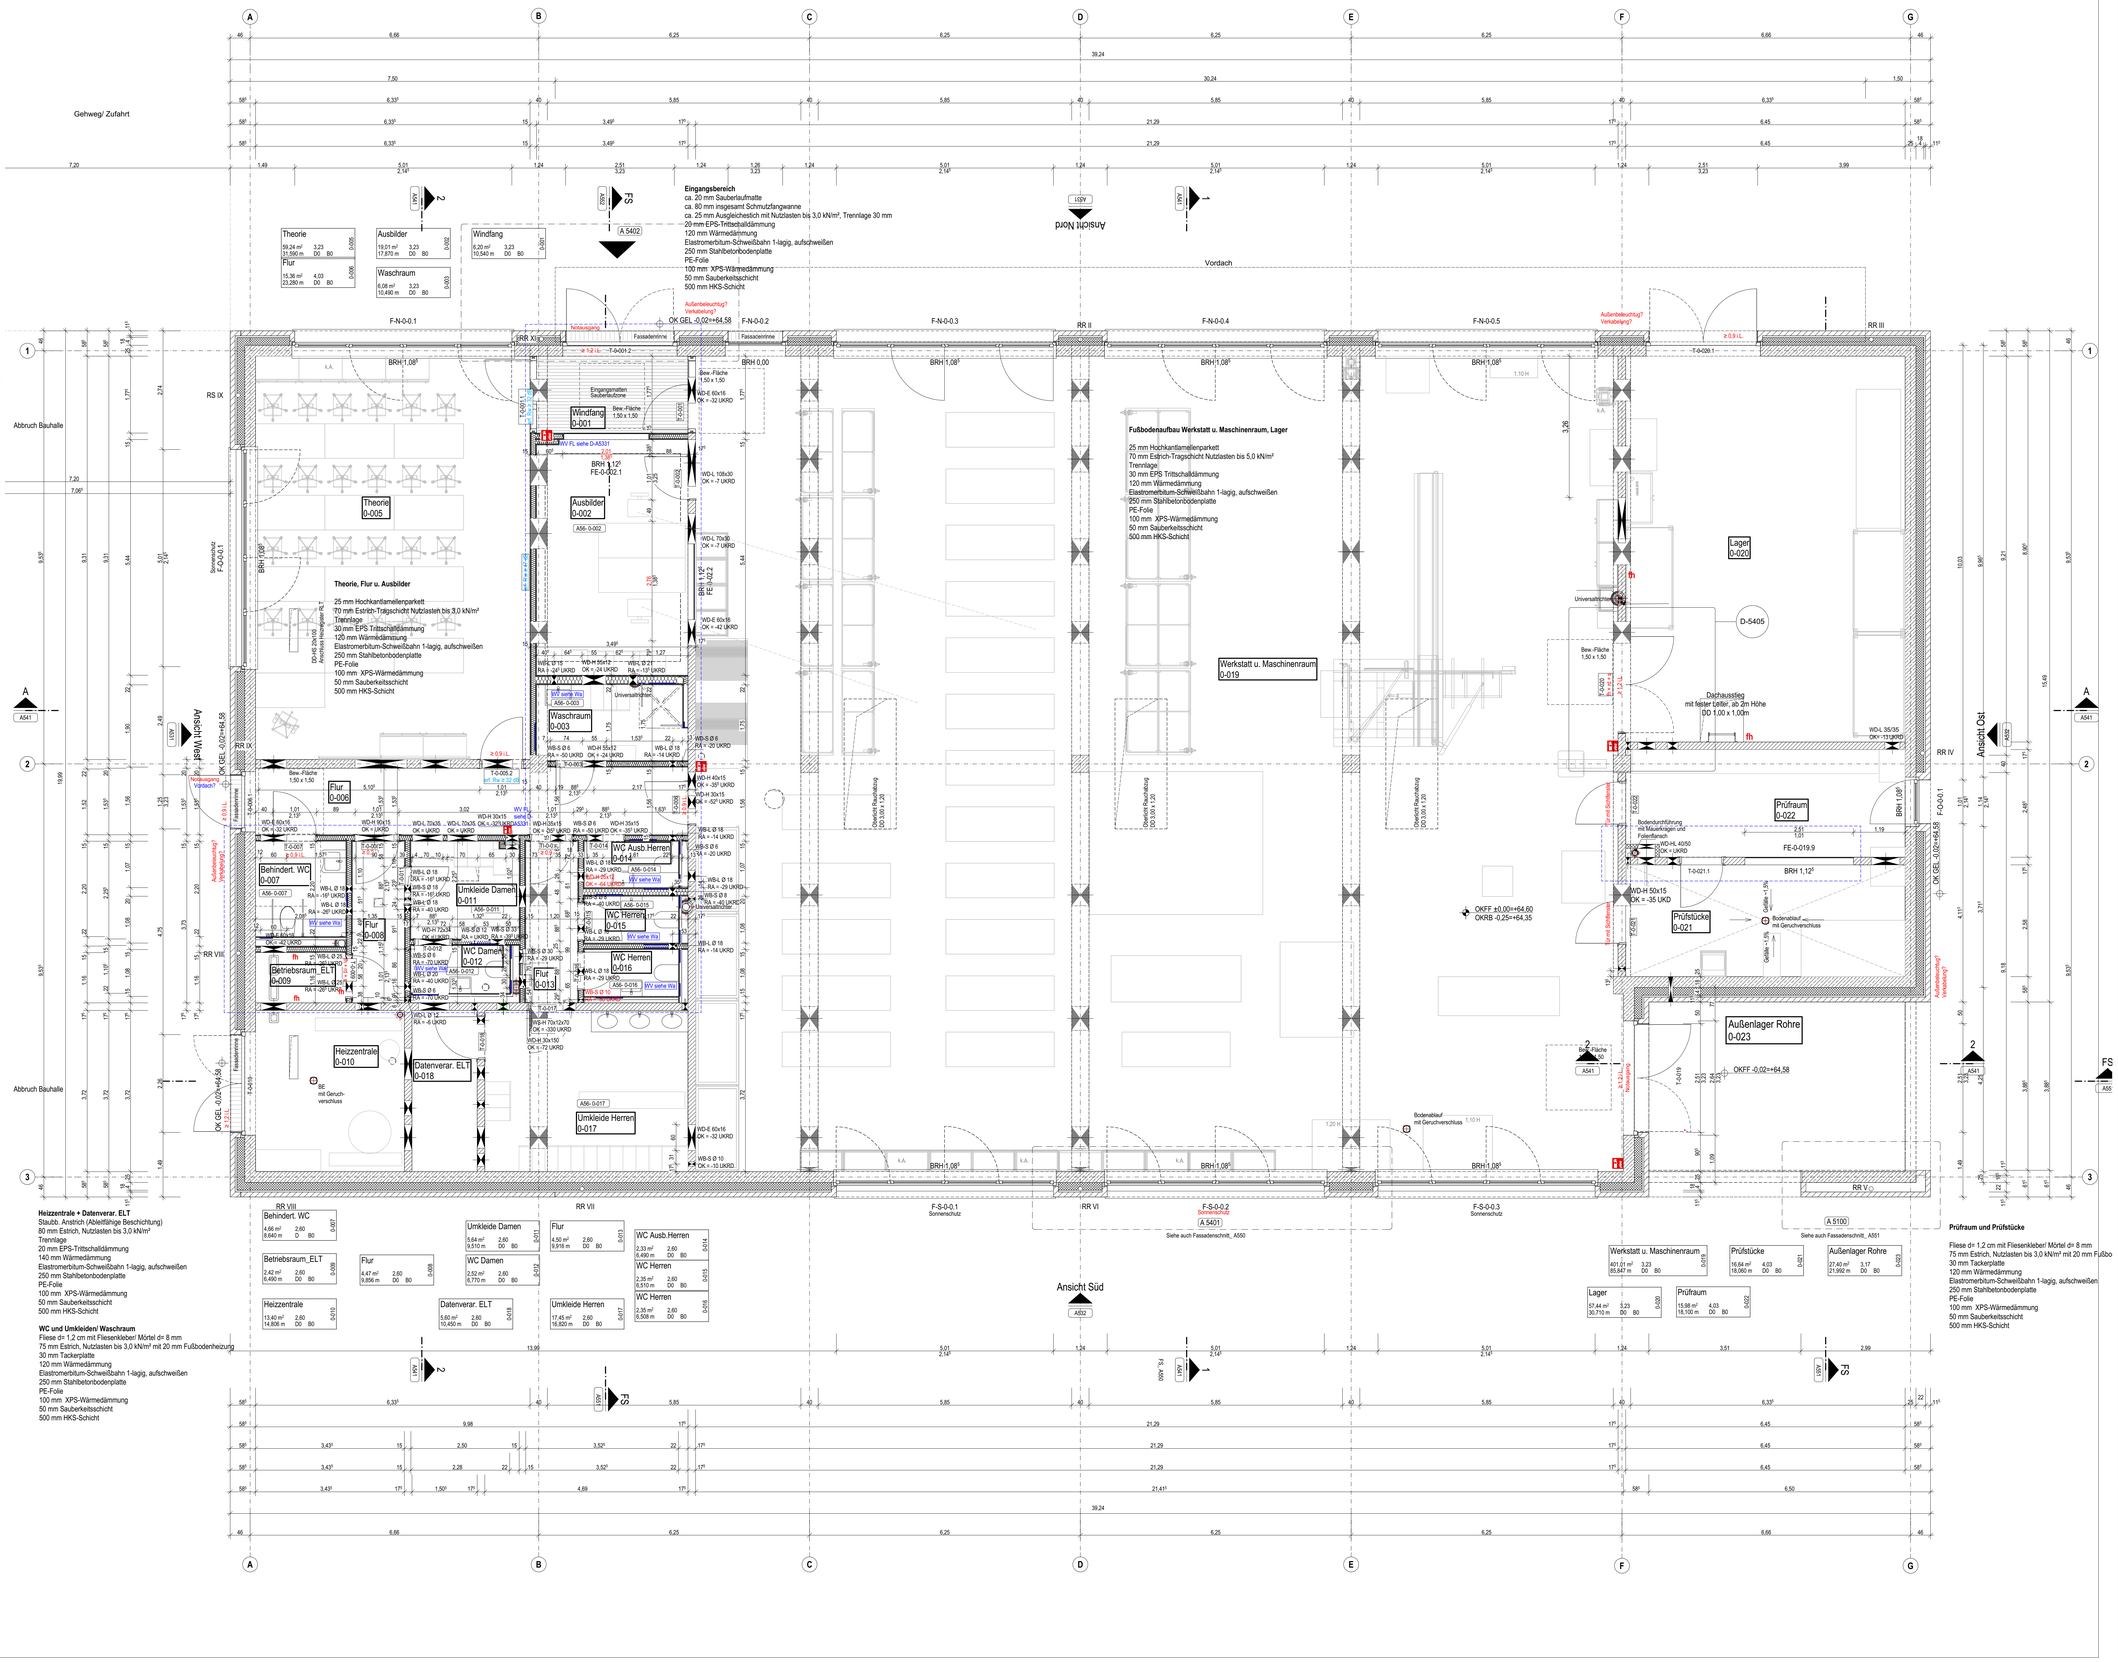

Wortabkürzungen

AD	Abgehängte Decke
A	Anstrich
B	Boden
BA	Brandabschnitt
BE	Bodeneinlauf
BK	Bodenkanal
BRH	Brüstungshöhe (ab OKFF)
BRK	Brüstungskanal
BS	Bodenschritz
BM	Brandmelder
D	Decke
DD	Deckendurchbruch
DS	Deckenschritz
DE	Dacheinlauf
E	Elektro
EDV	Elektronische Datenverarbeitung
ES	Estrich
ESG	Einscheibensicherheitsglas
FBH	Fußbodenheizung
BD	Fußbodendurchbruch
FF	Fertigfußboden
FE	Fenster
FLÖ	Feuerlöscher
FBS	Fußbodenschlitz
FT	Fertigteil
FSA	Feststellanlage
FU	Fundament
GEL	Gelände
GK	Gipskarton
GL	Geländer
H	Heizung
HK	Heizkörper
K	Küchenplanung
KB	Kernbohrung
KL	Klinker
KU	Kunststoff
L	Lüftungstechnik
LH	Lichte Höhe
M	Medizintechnik
N	Nachrichtentechnik
NG	Notüberlauf
OK	Oberkante
	OKFF Oberkante Fertigfußboden
	OKRF Oberkante Rohfußboden
	OKBR Oberkante Brüstung
OTS	Obentürschliesser
RF	Rohfußboden
RD	Rohdecke
RH	Raumhöhe (im Lichten)/Raumhoch
RR	Regenrohr
RWA	Rauch-Wärme-Abzug
S	Sanitär
ST	Sturz
STG	Steigung (Treppen, Rampen)
T	Tür
TA	Tapete
TP	Trockenputz
TR	Treppe
UK	Unterkante
UZ	Überzug
UZ	Unterzug
UV	Unterverteilung
VK	Vorderkante
VM(H)	Vormauerung (Höhe)
VS	Vorsatzschale
VSG	Verbundsicherheitsglas
VV	Wandverstärkung
W	Wand
WA	Wandansicht
WD	Wanddurchbruch
WDVS	Wärmedämmverbundsystem
WS	Wandschutz
WSW	Wandschitz waagerecht
WSS	Wandschitz senkrecht

Maßstabsleiste M 1:100

0cm 100cm 200cm 300cm 400cm 500cm 1000cm

0cm 300cm 500cm 1000cm

Allgemeine Hinweise

Plannummerierungen

5 Leistungsphase Ausführung

3-stellige Plannummer = Pläne auf Blattformat größer als DIN A3
z.B. **A501** = Architekturplan, großes Blattformat
4-stellige Plannummer = Pläne auf Blattformat DIN A3 oder kleiner
z.B. **A5501** = Detailplan Architektur

X = Abbruchplan z.B. **X501**
D = Deckenspiegel z.B. **D501**

Türhöhen + Brüstungshöhen beziehen sich auf OKFF, soweit nicht anders angegeben

Farbcodierung Objekte und Maße

Wandverstärkungen
Heizung, Sanitär, Elektro
Medizintechnik Aufsicht
Medizintechnik Untersicht

Symbole und Beispiele

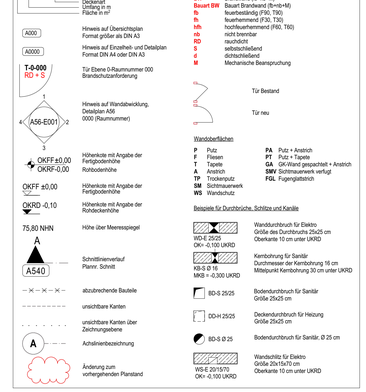

BDO-HN	TB 504	Grundriss EG Tockenbauwände	16.04.2026	Va

U				A	Architektur
T				P	Projektsteuerung:
S				HLS	Planung Heizung, Lüftung, Sanitär
R				ELT	Planung Elektro
Q				T	Planung Tragwerk:
P				B	Planung Brandschutz:
O				F	Planung Freianlagen:
N					
M					
L					
K					
J					
I					
H					
G					
F					
E					
D					
C					
B					
Ind.	Art der Änderung	gez.	Datum		
	Änderungen und Ergänzungen				
A	Planfreigabe				

Bauvorhaben
Teilabbruch und Neubau einer Kunststoffwerkstatt am Bildungszentrum der Handwerkskammer Dortmund
Barbarastraße 7, 44357 Dortmund

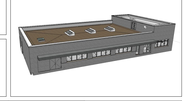

Bauherr
Handwerkskammer Dortmund

Ardeystraße 93
4139 Dortmund

Planinhalt
Grundriss EG Tockenbauwände

gez:	Plan-Nr.	Index
LKOE	TB 504	Va
Blattgröße (bxh mm): 1189 x 841 mm	Maßstab: 1:50	
Unterschrift Architekt:	Leistungsphase: 5	
Unterschrift Bauherr:	Datum Index: 16.04.2026	

BDO-HN