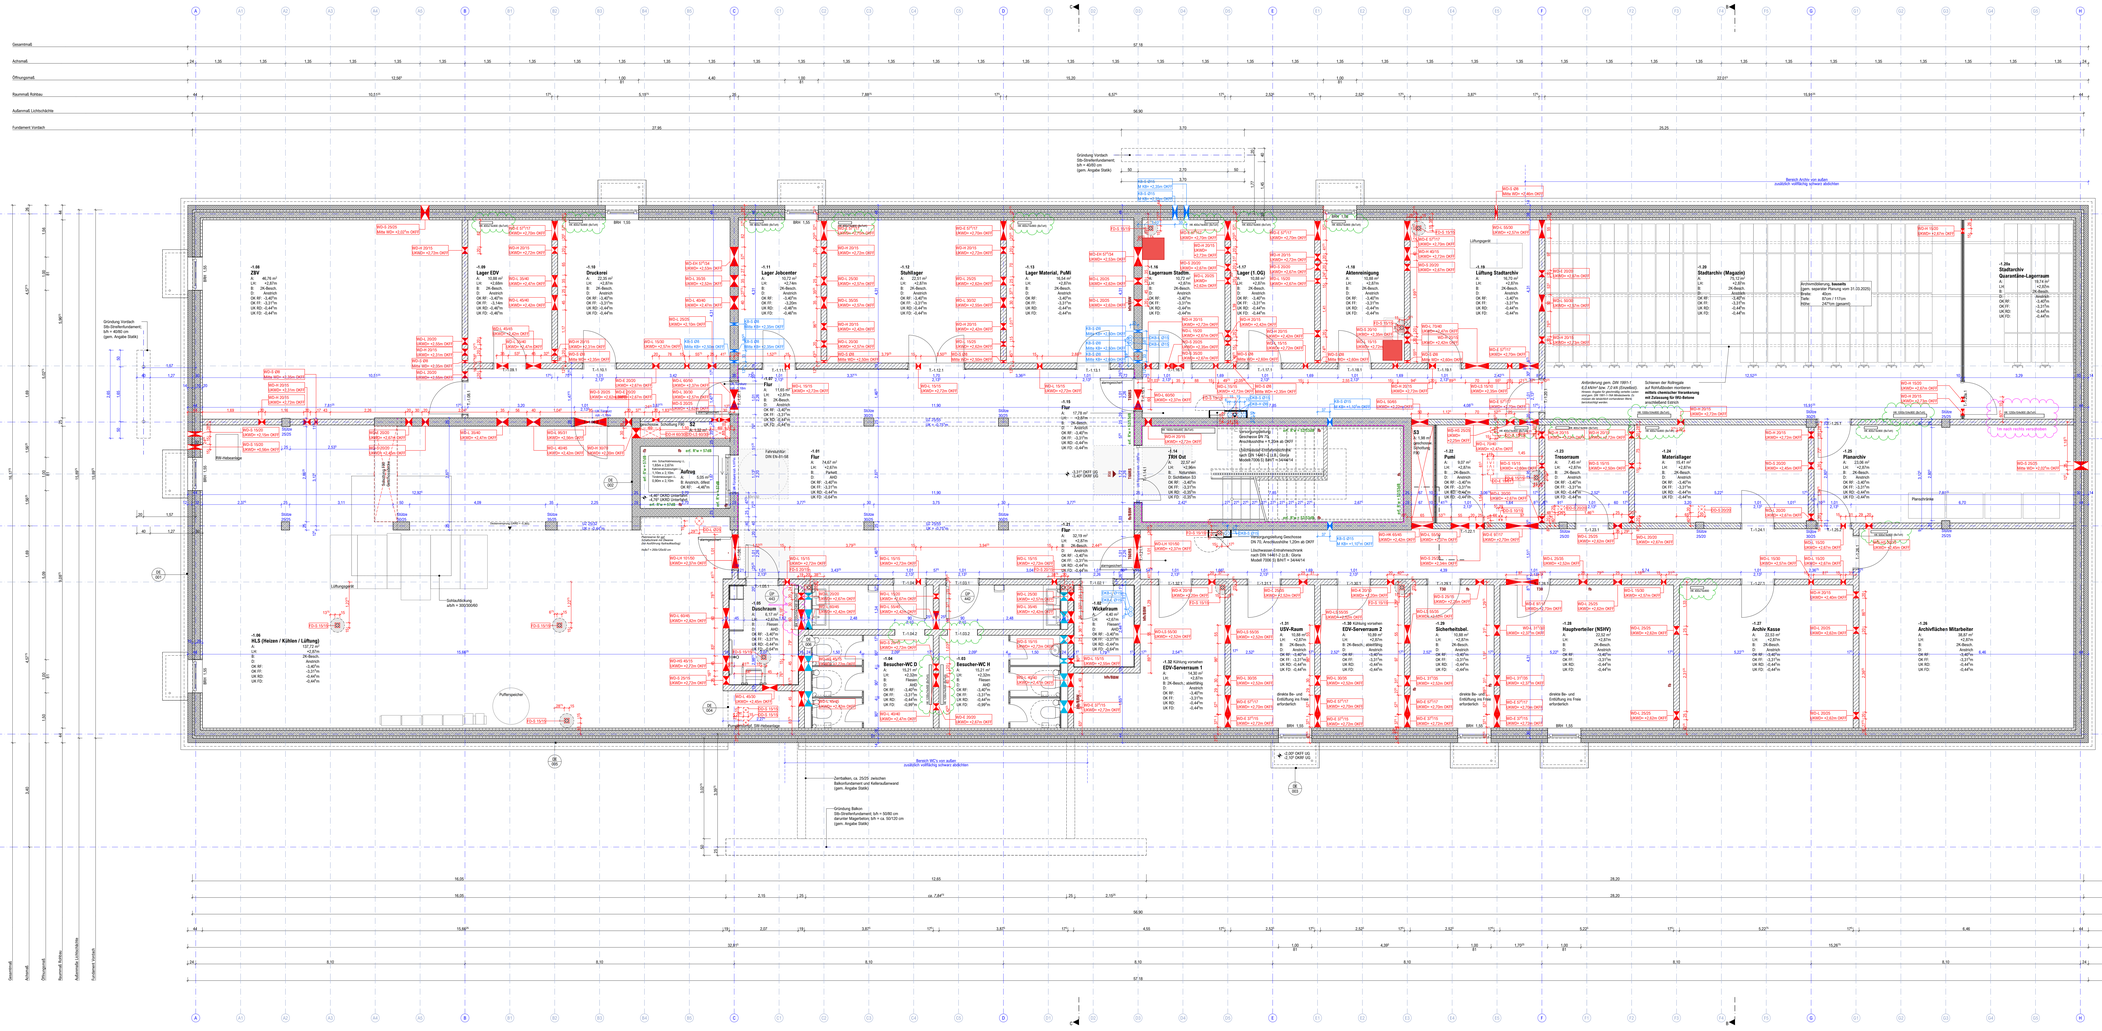

LEGENDE

- FA Fußbodenaussparung
- FD Fußbodendurchbruch
- DA Deckenaussparung
- DD Deckendurchbruch
- WA Wandaussparung
- WD Wanddurchbruch
- KB Kernbohrung
- Rhr Rohrhülse (einbetoniert)
- Holzkonstruktion tragend
- Stahlbeton
- Sichtbeton
- WU-Beton
- unbewehrter Beton
- Stahlbetonfertigteil
- tragendes Mauerwerk
- nichttragendes Mauerwerk
- Gipskarton
- Dämmung weich
- Dämmung hart
- Holz
- Holzwerkstoff
- Naturstein
- Stahl
- Schotter
- Sand, Füllboden
- gewachsener Boden
- OKFF Oberkante Fertigfußboden
- OKRF Oberkante Rohfußboden
- UKRD Unterkante Rohdecke
- VK Vorderkante
- UZ/OZ Unterzug / Überzug
- BRH Brüstungshöhe Rohbau (von OKFF bis OK Brüstung roh)
- BRHf Brüstungshöhe fertig (von OKFF bis OK Fensterbank)
- LHroh lichte Raumhöhe Rohbau (von OKFF bis UK Rohdecke)
- LH lichte Raumhöhe fertig (von OKFF bis UK Decke fertig)
- ELV Elektroverteilung
- HKV Heizkreisverteiler
- Bemaßung – Allgemein
- Bemaßung – Ausbau
- Bemaßung – 0+0 Planung
- Maß für Toleranzausgleich
- zwingend einzuhaltendes Maß

Sämtliche Deckendurchbrüche / Aussparungen durch Gewerke Rohbau/Ausbau gem. Angabe ausführen.

Schließen der Deckendurchbrüche durch die technischen Gewerke gem. Brandschutzanforderung.

LEGENDE Tür-Typen (Innentüren)

1. Tür-Typ 1 Rohrahmentür mit Glasausschnitt
2. Tür-Typ 2 Rohrahmentür ohne Glasausschnitt
3. Tür-Typ 3 Stahltür/Tür mit SF, Stahl-UZ + Holz-Türblatt
4. Tür-Typ 4 Stahltür/Tür, Stahl-UZ + Holz-Türblatt
5. Tür-Typ 5 Kellertür, Stahl-UZ + Stahl-Türblatt
6. Tür-Typ 6 Glasystemtrennwand
- Zusatz: 2-Flügelig, symmetrische Teilung
- Zusatz: 2-flügelig, asymmetrische Teilung

706_5_--_GR_-1_000_11
Grundriss UG
±0,00 = 46,70 m ü.NHN

Projekt: Neubau des Verwaltungsgebäudes der Stadt Hörstel
Kanalbrüener Straße
48477 Hörstel

Bauherr: Stadt Hörstel
Kalistustr. 6
48477 Hörstel
fon. 05454-9110
email stadt@hoerstel.de

Architekt: Heupel GmbH
Am Mittelhafen 16
48155 Münster
fon 0251-486617-0
office@heupel-architekten.de

Planinhalt: Ausführungsplanung
Grundriss UG
Plannr.: 706_5_--_GR_-1_000_11
Maßstab: 1:50
Erstelldatum: 19.07.2024
Druckdatum: 10.12.2025
Blattgröße: 155,0 x 84,1cm
gezeichnet: ks
geprüft: rf

Datum	per	Nr	Änderungen / Beschreibung
07.04.2025	fm	00	Ausgabe SAO Planung, Doch TBM Weiss, Erstellung
15.04.2025	fm	01	SAO Decke 1 OG TBM, Ausgabe Schwarz-Tiger
15.04.2025	fm	02	Anpassungen Achse 1 verschoben statt Tuttlingen, Ausgabe
07.07.2025	fm	03	Raumnr. Anpassung
29.09.2025	fm	04	Ausgabe SAO Planung, Sanitärtechnik, Ausgabe
13.09.2025	fm	05	Raumnr. Anpassung
12.11.2025	fm	06	Ergänzung Notbeleuchtung
08.12.2025	ks	07	Änderungen Innentüren

Alle Maße sind am Bau zu prüfen. Maßunstimmigkeiten sind sofort mit dem Architekten zu klären. Für Maßfehler haftet allein der Auftragnehmer. Maßbezüge gelten von Einzelmaßen.

Bei der Bauausführung sind die Planungen der Fachingenieure sowie die Angaben der Sonderfachliecke zu beachten.

Fernmeldetals und -ausführungszeichnungen gelten nur mit dem Freigabevermerk des Architekten.

Alle Höhenangaben sind auf OKFF bezogen, sofern nicht anders vermerkt.

Freigegeben zur Ausführung