


Bauablaufplan Innenausbau

Untergeschoss




	<div> <div>  </div> <div> View Print Share 24/7 </div> </div>
3. Stufe	3. Stufe
Fundament in Beton	Fundament in Beton
Kalkstein Leichteiche	Kalkstein Leichteiche
Baustoffe, Bauteile	Baustoffe, Bauteile
Öhringmaß	Öhringmaß
Abstand	Abstand
Gesamtlänge	Gesamtlänge
Ausrichtung	Ausrichtung
Grund	Grund
Plan: 700, 5	Plan: 700, 5
Maßstab: 1:50	Maßstab: 1:50
Erstelldatum: 19.07.	Erstelldatum: 19.07.
Druckdatum: 10.12.	Druckdatum: 10.12.
Blattgröße: 150,0	Blattgröße: 150,0
genehmigt: 15	genehmigt: 15
geprüft: 11	geprüft: 11

[illegible]

Bauablaufplan Innenausbau

Erdgeschoss



706_5_--_GR_00_000_1
Grundriss EG

 $\pm 0,00 = 46,70 \text{ mm } \pm 0,00$

Projekt: Neubau des
Verwaltungsgebäudes der
Stadt Hörstel
Lorenziner Straße
48477 Hörstel

Bauherr: Stadt Hörstel

Kallitussstr. 6
48477 Hörstel
fon 05454-9110
email stadt@hoerstel.de

Architekt: Heupel GmbH
Am Mittelhofen 16
48155 Münster
fon 0251-686617-0
office@heupel-architekten.de

Planinhalt: Ausführungsplanung
Grundriss EG

Plannr.: 706_5_...GR_00_000_12

Maßstab: 1:50

Erstelldatum: 19.07.2024


Druckdatum: 10.12.2025

Blattgröße: 155,0 x 84,1cm

gezeichnet: ks

Baufrei Holzbau

[illegible]



Projekt: Neubau
Verweis
Baujahr
45677

Bauherr: Stadt

Architekt: Heppner

Planjahr: Ausfertigung

Grund: 150

Fläche: 150

Erdbauwerk: 19,07

Druckwerk: 10,12

Baugruben: 15,08

gestrichelte: 15

gerucht: 15

Verweis: 45677

Baujahr: 1907

Architekt: Heppner

Planjahr: Ausfertigung

Grund: 150

Fläche: 150

Erdbauwerk: 19,07

Druckwerk: 10,12

Baugruben: 15,08

gestrichelte: 15

gerucht: 15

Projekt: Neubau
Verweis
Baujahr
45677

Bauherr: Stadt

Architekt: Heppner

Planjahr: Ausfertigung

Grund: 150

Fläche: 150

Erdbauwerk: 19,07

Druckwerk: 10,12


Baugruben: 15,08

gestrichelte: 15

gerucht: 15

Bauablaufplan Innenausbau

1. Obergeschoss



706_5_--_GR_01_000_1
Grundriss 1 OG

$\pm 0,00 = 46,70 \text{ mm Ü.NHN}$

Projekt: Neubau des
Verwaltungsgebäudes der
Stadt Hörstel
Körnerstraße
48477 Hörstel

Bauherr: Stadt Hörstel

Architekt: Heupel GmbH
Am Mittelhofen 16
48155 Münster
fon 0251-686617-0
office@heupel-architekten.de


Planinhalt: Ausführungsplanung
Grundriss 1.OG
Plannr.: 706_5_--_GR_01_000_13
Maßstab: 1:50
Erstelldatum: 19.07.2024
Druckdatum: 10.12.2025
Blattgröße: 155,0 x 84,1cm
gezeichnet: ks


Baufrei Holzbau

[illegible]

Bauablaufplan Innenausbau


2. Obergeschoss



	<p>Projekt: Neubau des Verwaltungsgeländes der Stadt Hürst Geschäftshaus am Inneren Straße 45477 Hürst</p>
	<p>Bauherr: Stadt Hürst</p>
<p>Rechnungszust.</p>	<p>Kalkulatorik: 6 45477 Hürst Nr. 0545-9/10 info@stuebel-horst.de</p>
<p>Rechnungsgeber:</p>	<p>Architekt: Heipel GmbH Am Mittelweg 16 45155 Mülheim 02151-686617-0 info@heipel-architekten.de</p>
<p>Drehmomentzust.</p>	<p>Planinhalt: Ausführungsbauung Grundriss 2 OG Planer: 1:50 – GR_02_000_15 Maßstab: 1:50 Erstelldatum: 07.07.2024 Druckdatum: 10.12.2025 Blattgröße: 155,0 x 94,0 cm gezeichnet: ka geprüft: m</p>
<h2 style="text-align: center;">Baufrei Holzbaun</h2> <p>Alle Maße sind im Bau zu prüfen. Maßangaben sind nur mit dem Architekten zu tun. Für Abnehmer haben nicht abzuholen. Maßangaben gelten vor Einmessen.</p> <p>Bei der Bauausführung sind die Pläneungen der Fachgenieurura sowie die Angaben der Sonderbedingunge zu beachten.</p> <p>Firmensiedle und -aufstellungsbearbeitungen geben nur mit dem Freigegebenen des Architekten.</p> <p>Alle Höhenangaben sind auf DNN bezogen, sofern nicht anders vermerkt.</p>	

Bauablaufplan Innenausbau

Dachgeschoss

[illegible]

LEGENDE Tür-Typen (Innen Türen)

1	Tür-Typ 1 Raumtrenner mit Glassausschnitt
2	Tür-Typ 2 Raumtrenner ohne Glassausschnitt
3	Tür-Typ 3 Standardtür mit SF, Stahl-UZ + Holz-Tür
4	Tür-Typ 4 Standardtür, Stahl-UZ + Holz-Türblatt
5	Tür-Typ 5 Kellerst. Stahl-UZ + Stahl-Türblatt
6	Tür-Typ 6 Glasystemtrennwand
7 Zusatz	2-Nüggig, symmetrische Teilung
8 Zusatz	2-Nüggig, asymmetrische Teilung

706_5_--_GR_03_000_

Projekt: Neubau des
Verwaltungsgebäudes der
Stadt Hörstel
Hörsener Straße
48477 Hörstel

Bauherr: Stadt Hörstel

Kallatusstr. 6
48477 Hörstel
fon 05454-9110




Architekt: Heupel GmbH
Am Mittelhafen 16
48155 Münster
fon 0251-686517-0
office@heupel.architekten.de

Planinhalt: Ausführungsplanung
Grundriss 3.0G
Plannr.: 706_5_--GR_03_000_09
Maßstab: 1:50
Erstelldatum: 19.07.2024
Druckdatum: 10.12.2025
Blattgröße: 155,0 x 84,1cm

geprüft: ri

Baufrei Holzbau

Datum	geg	Nr	Änderungen / Beschreibung
01.04.2005	ks	04	Anpassung SAP-Planung, Sach. TRM, Mst, 2010-Diese 3. DG TRM, Anpassung Stöcker
04.04.2005	ks	05	Yonemontal: Achse 5 verstellen mit. Ball
10.04.2005	ks	06	Yonemontal: Achse 5
04.09.2005	ks	07	Anpassung SAP-Planung, Einbau der TGA
12.09.2005	ks	08	Yonemontal: Achse 5
28.11.2005	ks	09	Änderungen: Innenleben

		
	<div> <div>Vertrag</div> <div> <div>Blatt</div> <div>Reihe</div> </div> <div> <div>16477</div> <div>16477</div> </div> </div>	
Bauplan: Stadt		
Kalender		
16477		
für		
von		
email		
Architekt: Hepp		
Am		
16155		
von		
02		
office		
Platinen: Ausfall		
Grund		
Planer: 106, 5		
Maßstab: 1:50		
Erstelldatum: 19.07.		
Druckdatum: 10.12.		
bauplan: 1650		
genehmigt: 16		
gerichtet: 1		

Alle Maße sind am Bau zu prüfen.
Maßstimmigkeiten sind sofort mit dem
Architekten zu klären. Für Maßfehler haften
die Auftragnehmer.
Maßbezüge gelten vor Einzelmaßen.
Bei der Bauausführung sind die Planungen
Fachingenieure sowie die Angaben der
Sonderfachleute zu beachten.
Firmendetails und -ausführungszeichnung
gelten nur mit dem Freigabevermerk des
Architekten.
Alle Höhenangaben sind auf OKKF bezogen
andernfalls vermerkt.