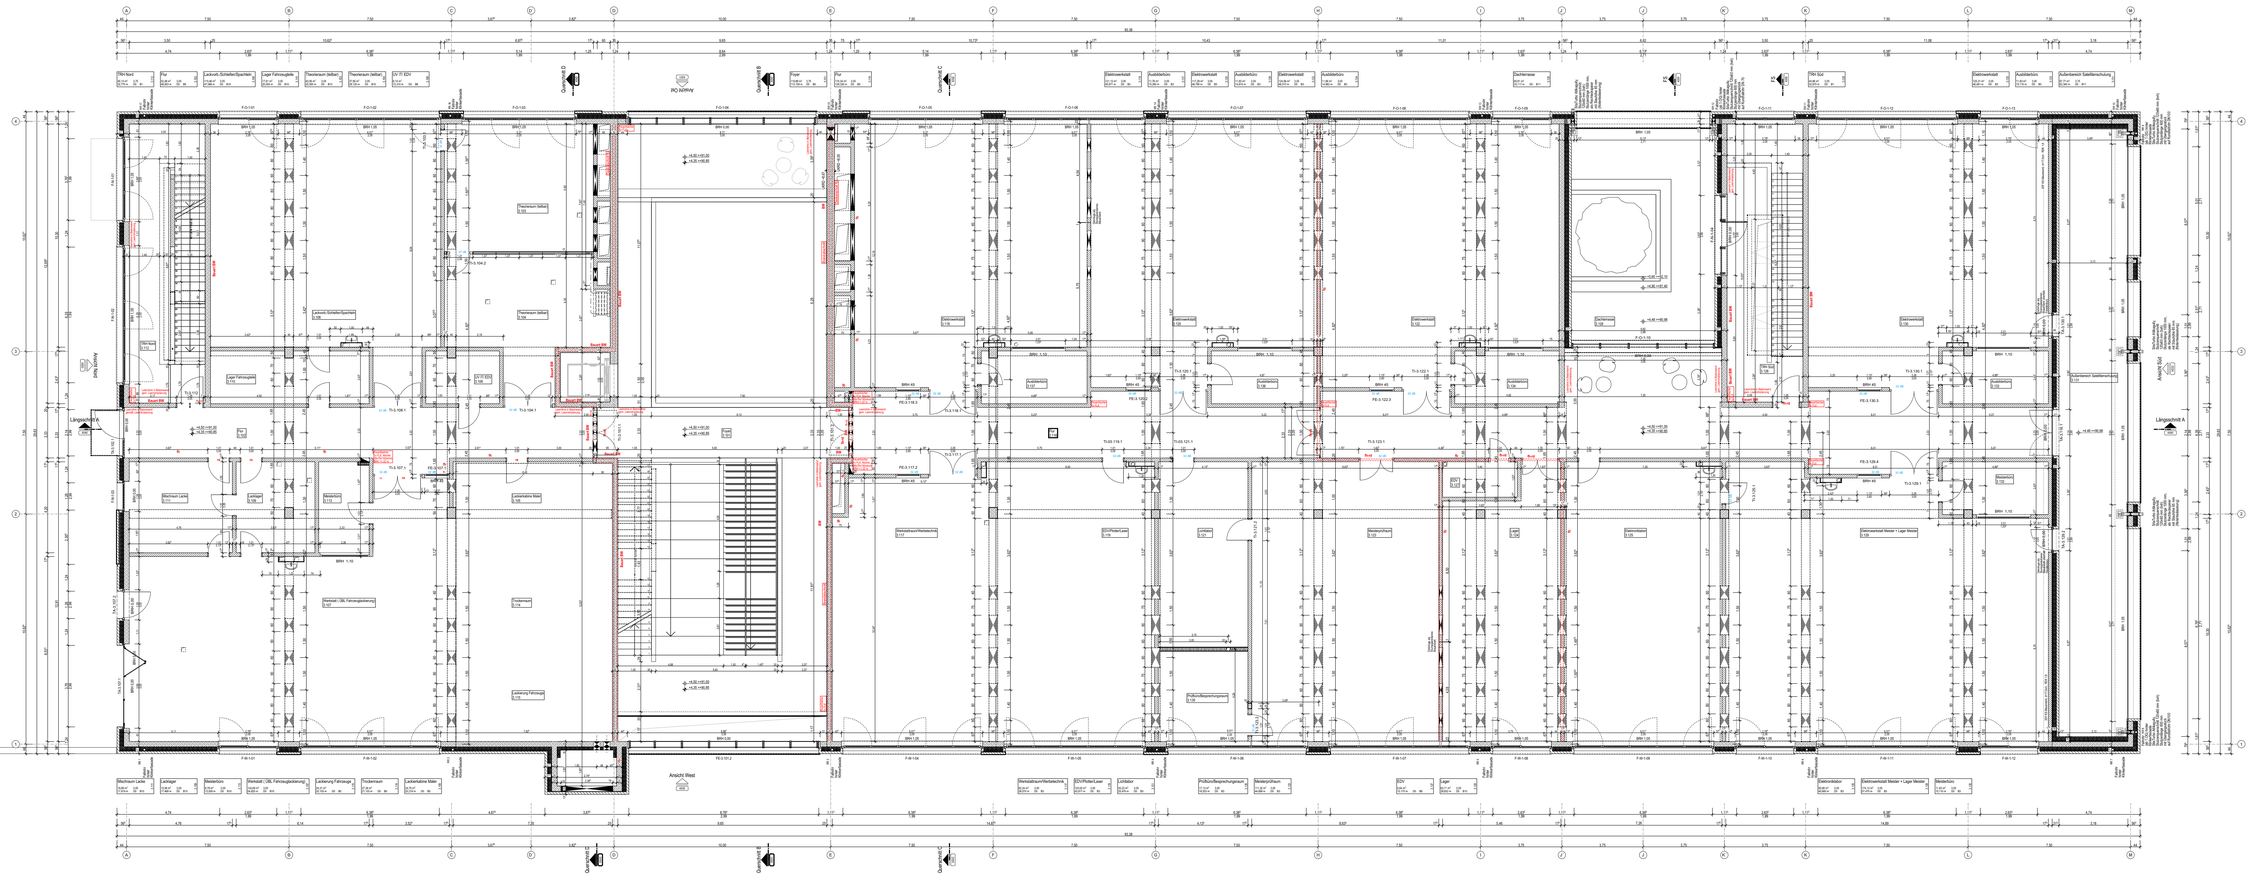

Grundriss 1.Obergeschoss

BDO-AR|H3 A502_H3| Grundriss 1.OG			03.03.2026 -

Ind.	Art der Änderung	gez.	Datum
	Änderungen und Ergänzungen		
A	Planfreigabe		

A	
P	
HLS	
ELT	
T	
B	
F	

Bauvorhaben
Neubau / Umbau/ Erweiterung
Bildungswerk der HWK Dortmund
Ardeystraße 93
44139 Dortmund

Bauherr
Handwerkskammer Dortmund

Ardeystraße 93
44139 Dortmund

Planinhalt
Grundriss 1.OG

gez: SBN	Plan-Nr: A502_H3	Index: -	
Blattgröße (bxh mm): 1189 x 841 mm	Maßstab: 1:100		
Unterschrift Architekt:	Leistungsphase: LV		
Unterschrift Bauherr:	Datum Index: 03.03.2026		

BDO-AR-H3