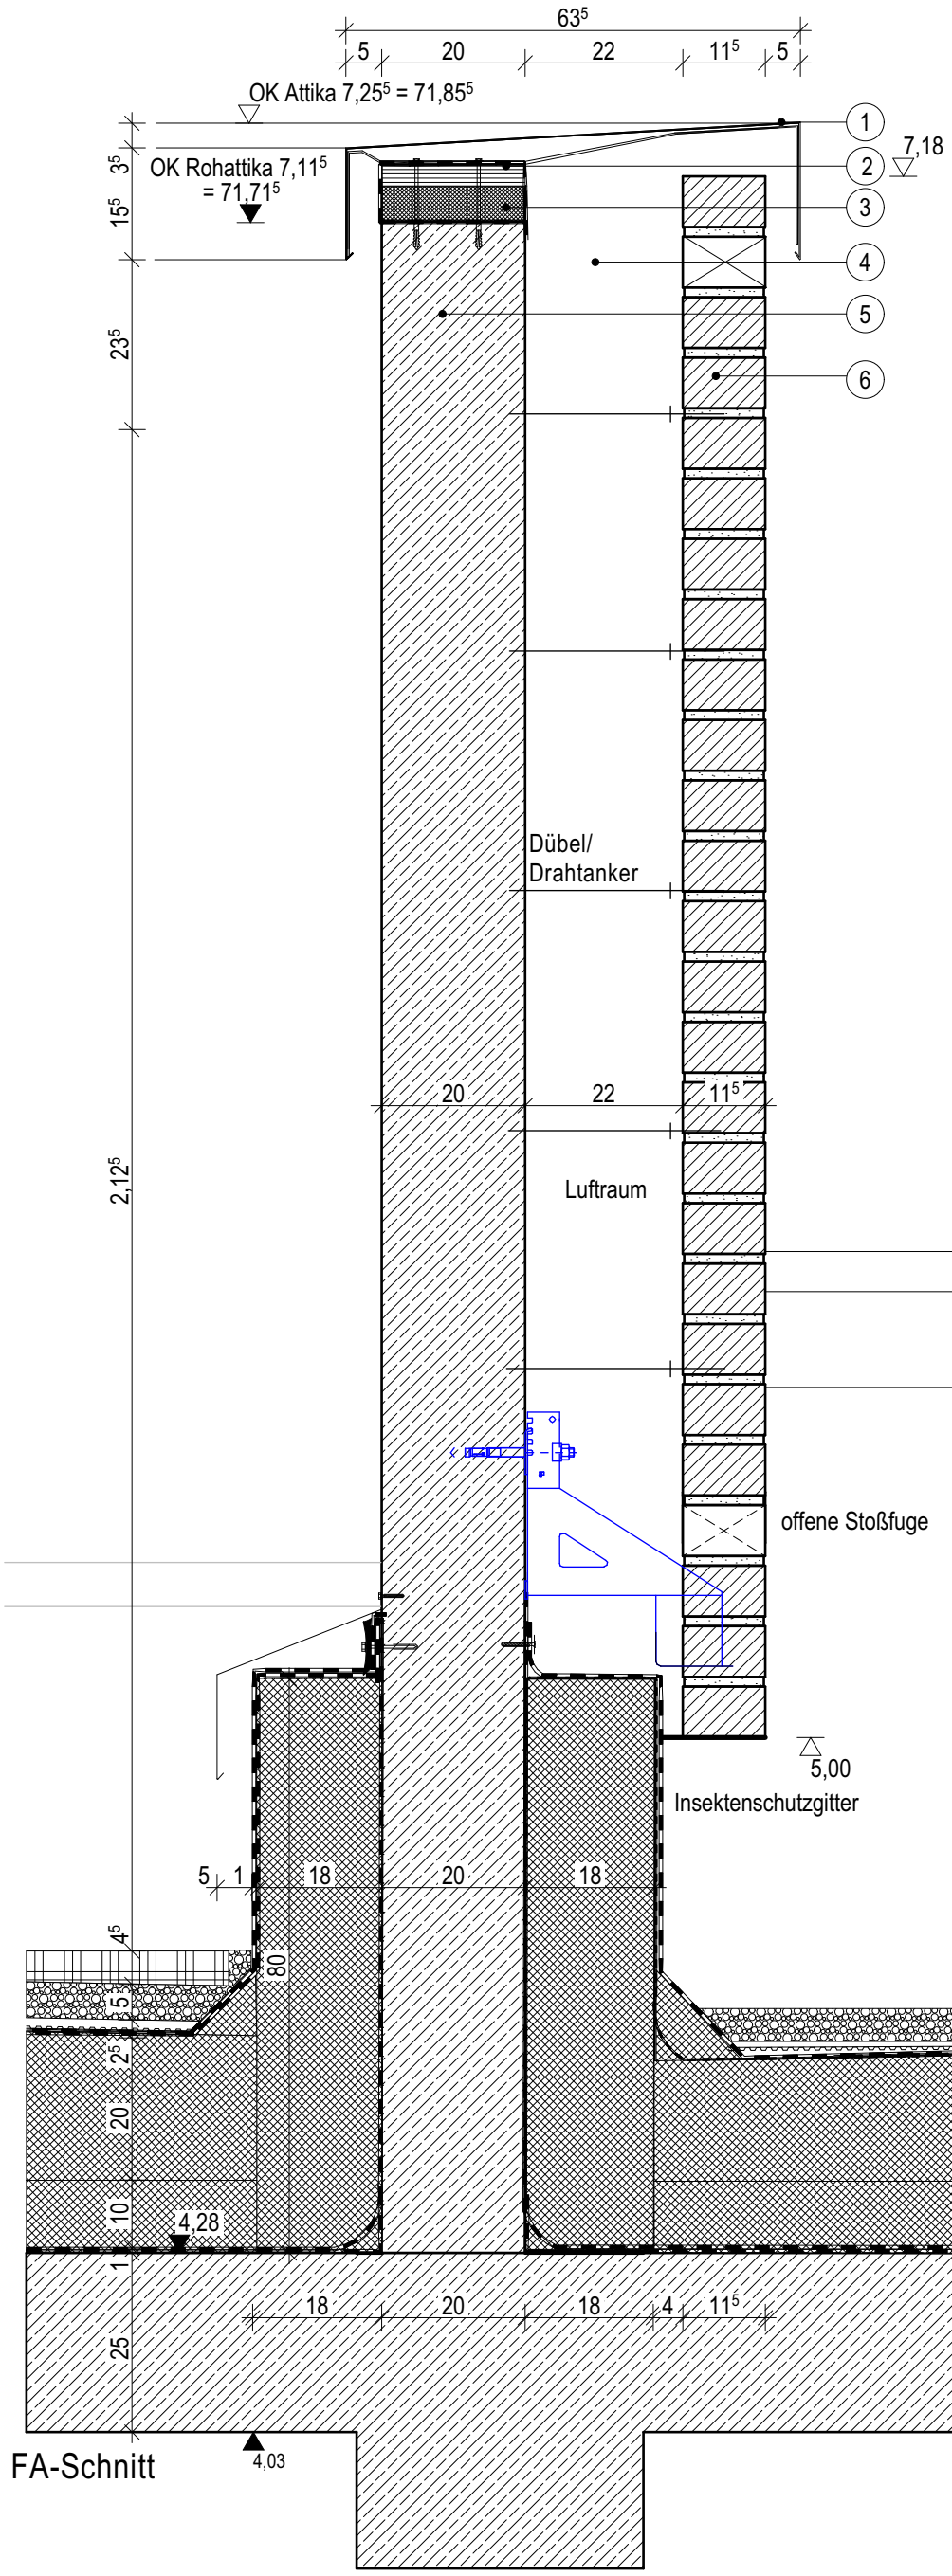

FA-Schnitt

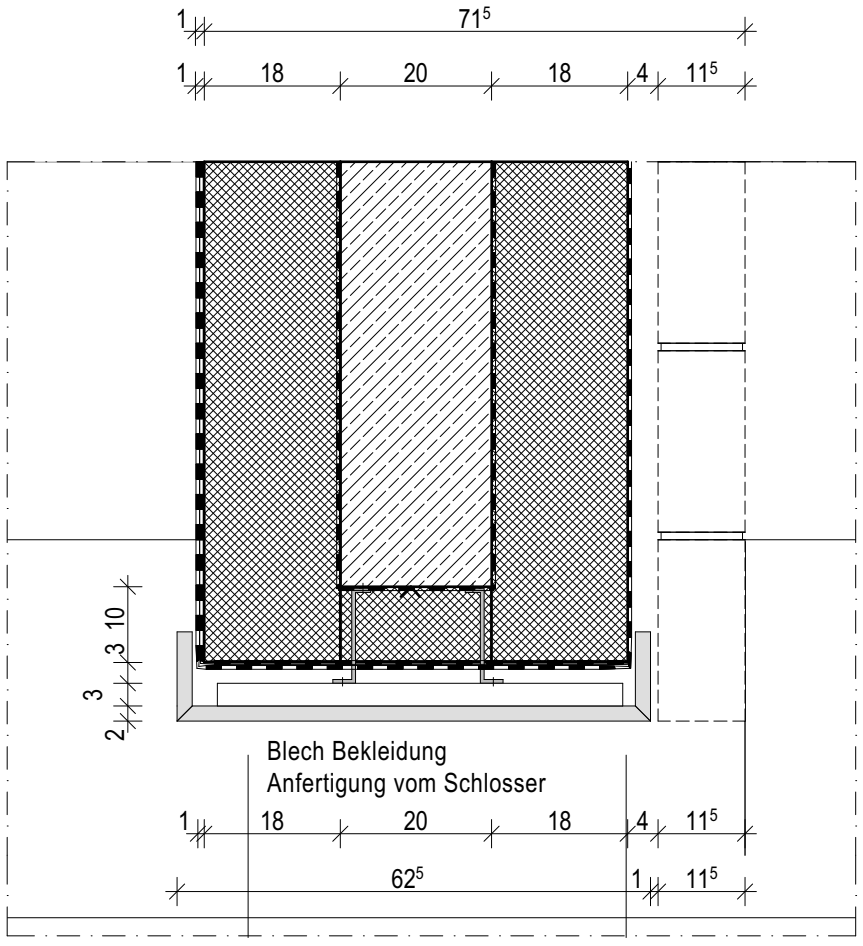

Grundriss

1. Attikablech
2. Holzwerkstoffplatte, mit Trennlage
3. Dämmplatte
4. Luftspalt, 22 cm
5. Stb.-Wand
6. Klinker- NF, 11,5 cm

Objekt	am Bildungszentrum der Handwerksammer Dortmund		BDO-HN	Maßstab 1:10
Planinhalt	Bauteilaufbau_Technik_Sockel		Gezeichnet LKOE	Datum 06.05.2026
Datum	Änderung	Ind.	Typ	Plannr. A5207 / Ind. A
			Unterschrift	