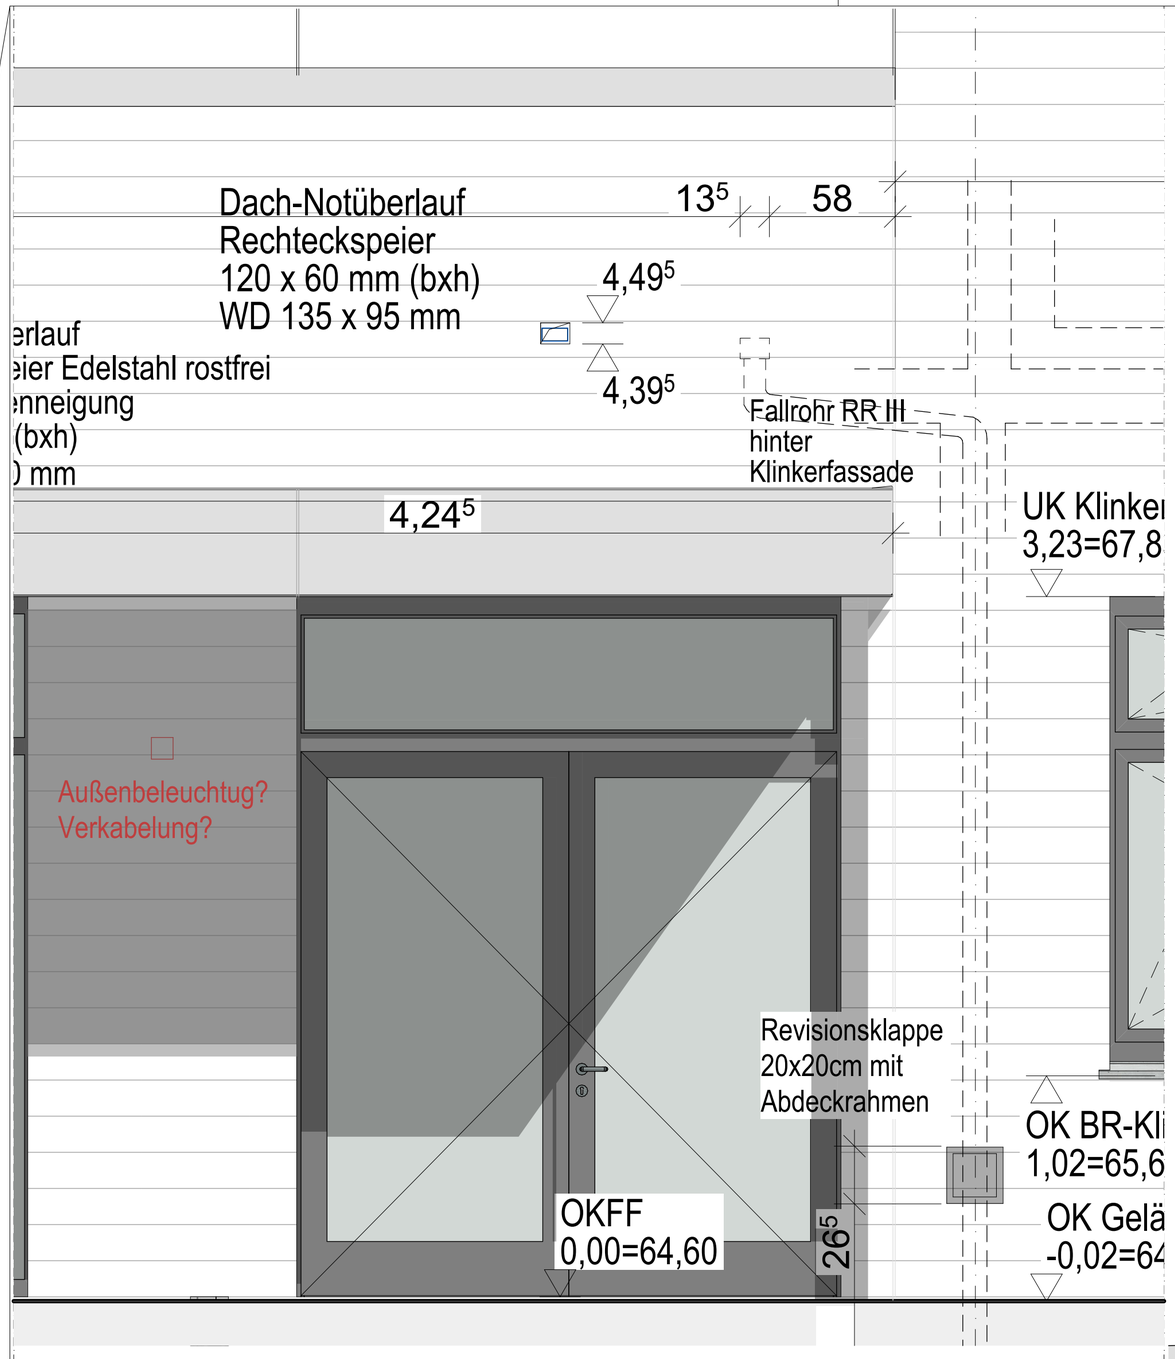

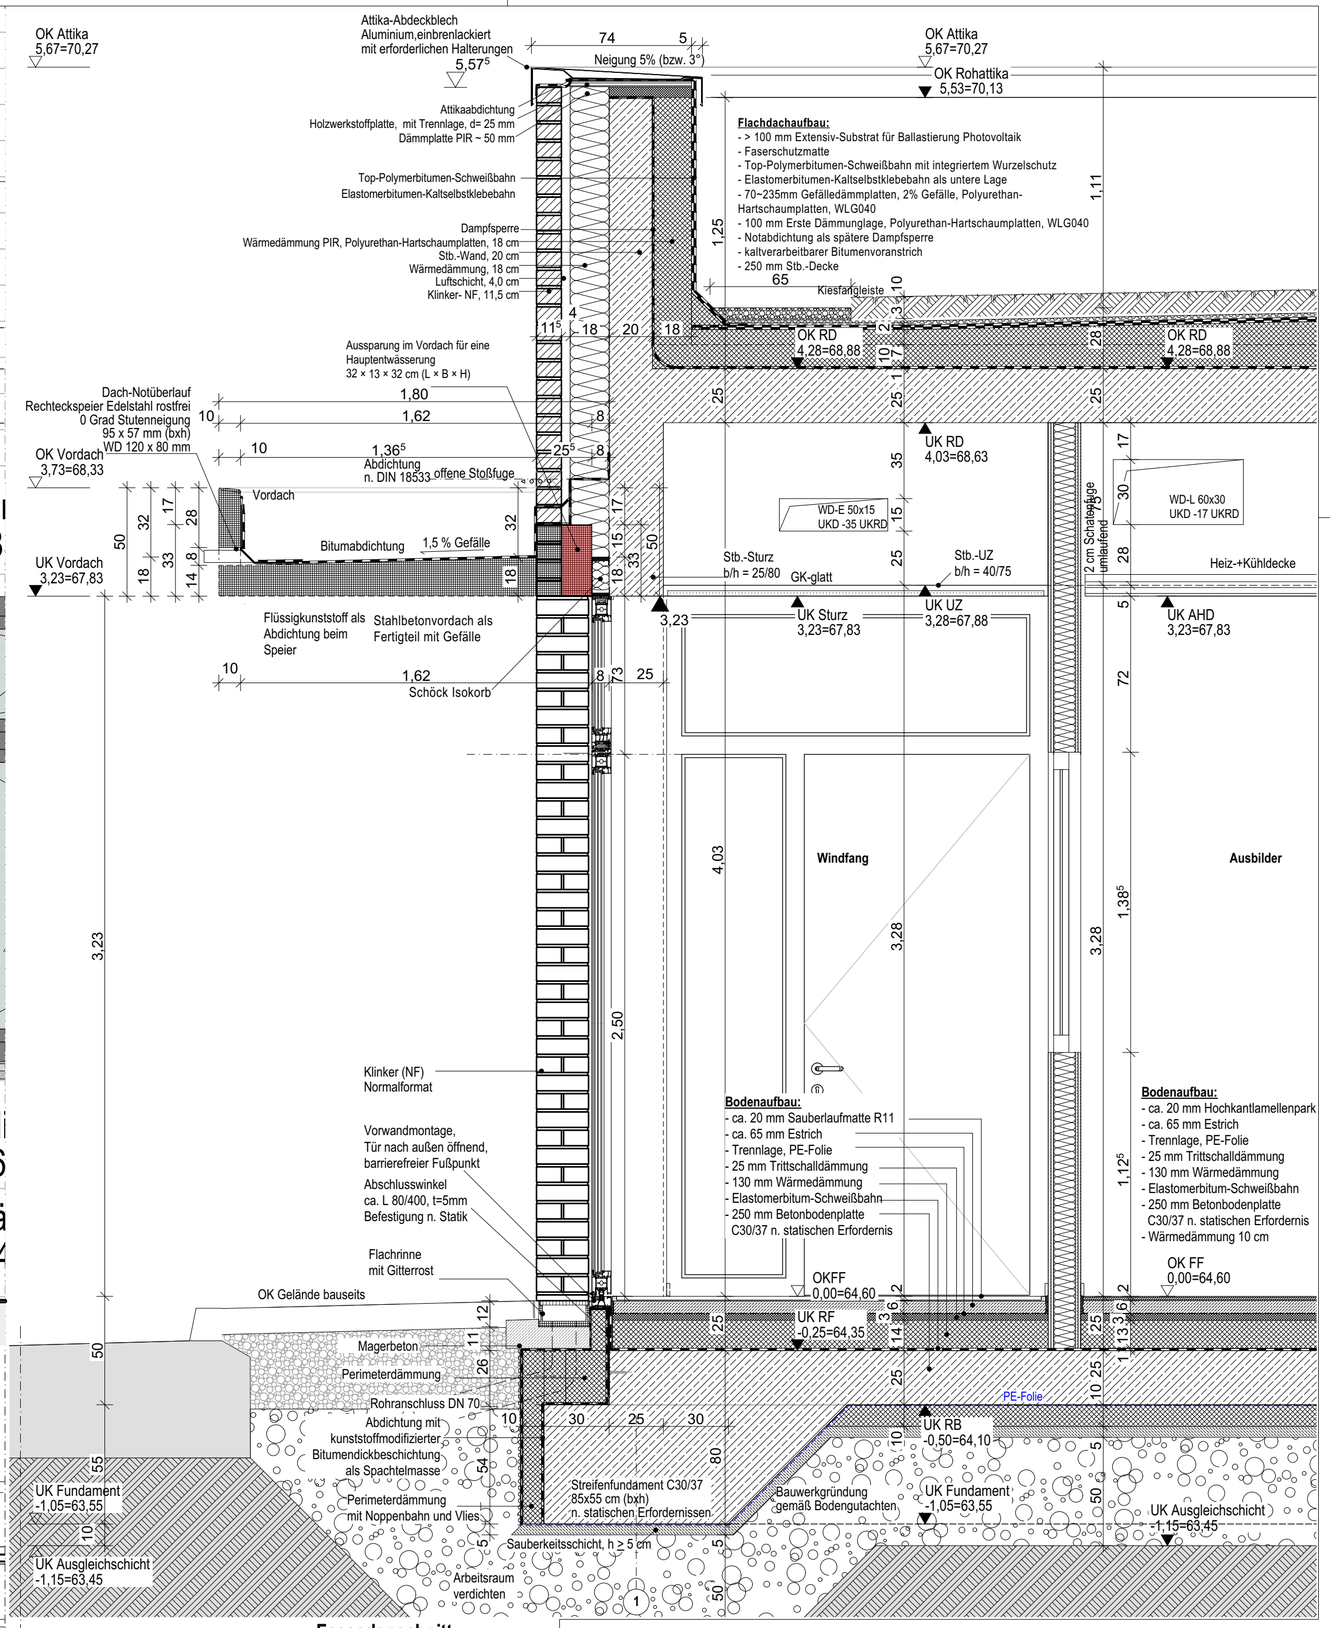

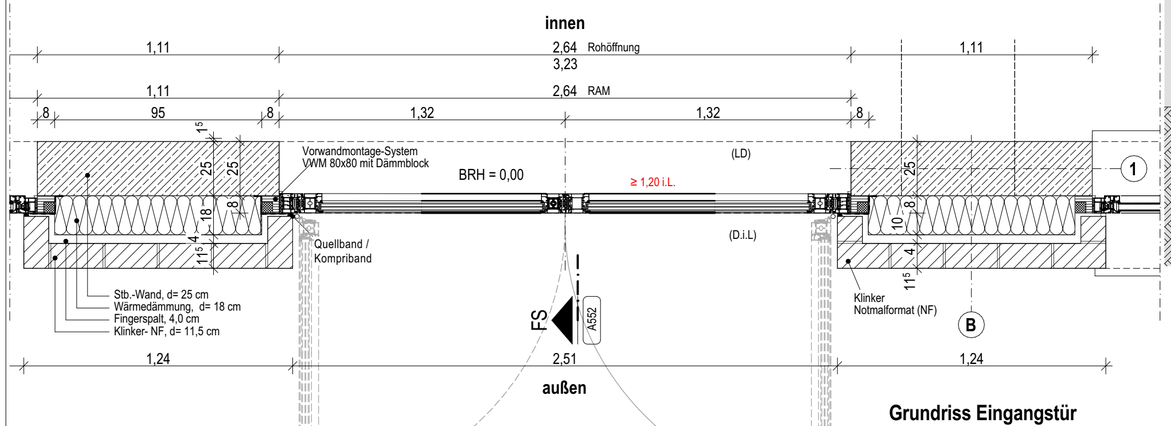

Grundriss Eingangstür

Fassadenschnitt
Achse 1/B-C

Hinweise:
Das Detail ist Grundlage zur Erstellung der Werk- und Montagepläne durch die ausführende Firma. Diese sind dem Architekten jeweils zur Freigabe vorzulegen und gelten dann als Ausführungsplanung des jeweiligen Gewerkes. Statische Nachweise sind durch die ausführende Firma zu erstellen. Die technische Durchführbarkeit ist durch den Auftragnehmer zu gewährleisten. Herstellerrichtlinien sind zu berücksichtigen. Abstimmung mit angrenzenden Gewerken erforderlich.

Objekt	am Bildungszentrum der Handwerkskammer Dortmund	BDO-HN	Maßstab 1:20
Planinhalt	FS-Vordach_Eingangstür_Achse 1	Gezeichnet LKOE	Datum 06.05.26
Datum	Änderung	Ind.	Typ / Plannr. A552 / Ind. C
			Unterschrift