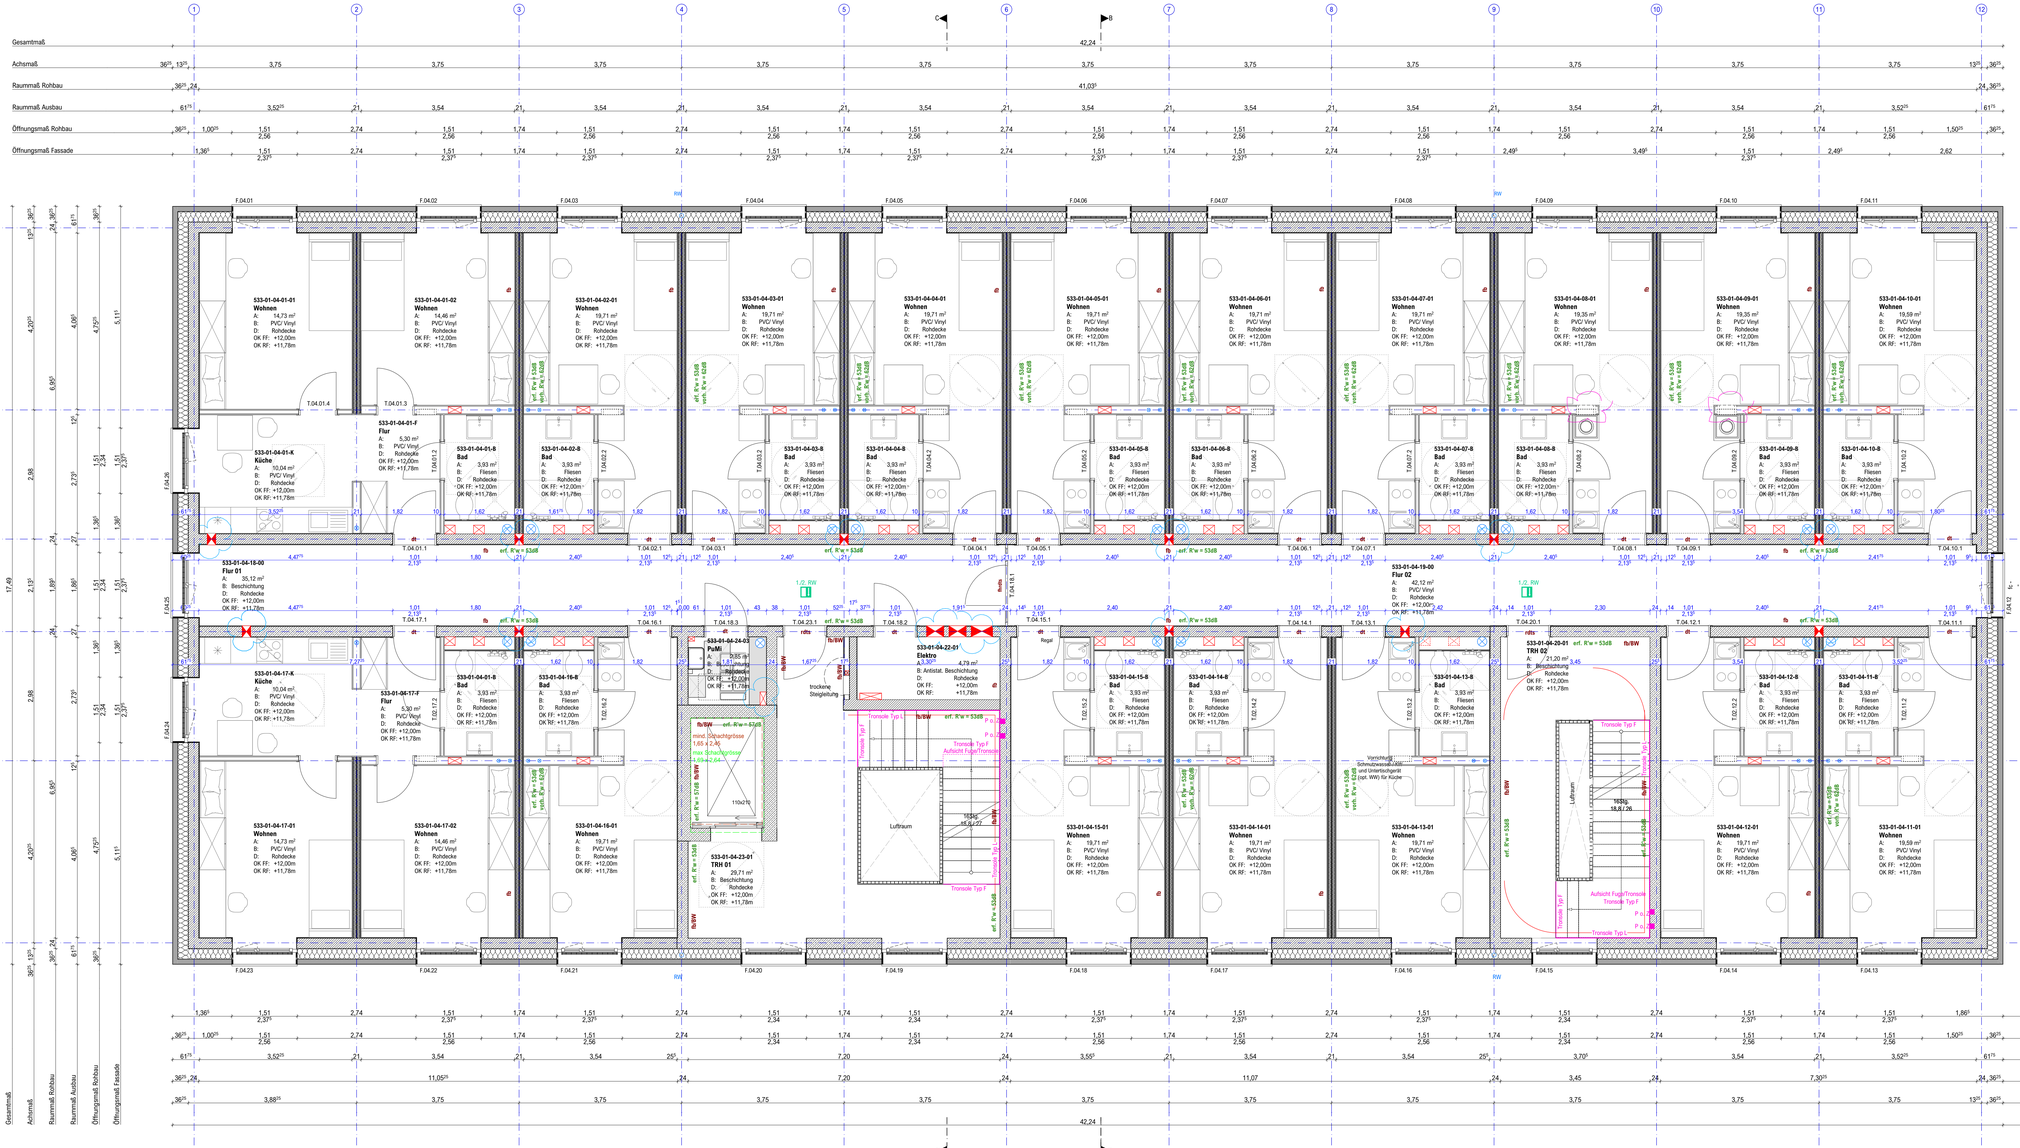

FA Fußbodenaussparung
FD Fußbodendurchbruch
DA Deckenaussparung
DD Deckendurchbruch
WA Wandaussparung
WD Wanddurchbruch
KB Kernbohrung
RH Rohrhülse (einbetoniert)
Holzkonstruktion tragend
Stahlbeton
Sichtbeton
WU-Beton
unbewehrter Beton
Stahlbetonfertigteil
tragendes Mauerwerk
nichttragendes Mauerwerk
Gipskarton
Dämmung weich
Dämmung hart
Holz
Holzwerkstoff
Natursteln
Stahl
Schotter
Sand, Füllboden
gewachsener Boden
OKFF Oberkante Fertigfußboden
OKRF Oberkante Rohfußboden
UKRD Unterkante Rohdecke
VK Vorderkante
UZ/ÜZ Unterzug / Überzug
BRH Brüstungshöhe Rohbau (von OKFF bis OK Brüstung roh)
BRH$_{fertig}$ Brüstungshöhe fertig (von OKFF bis OK Fensterbank)
LH$_{roh}$ lichte Raumhöhe Rohbau (von OKFF bis UK Rohdecke)
LH lichte Raumhöhe fertig (von OKFF bis UK Decke fertig)
EUV Elektrounterverteilung
HKV Heizkreisverteiler

Maßketten
Bemaßung - Allgemein
Bemaßung - Ausbau
Bemaßung - SHD Planung
2,25 Maß für Toleranzausgleich

Alle Maße sind am Bau zu prüfen. Maßunstimmigkeiten sind sofort mit dem Architekten zu klären. Für Maßfehler haftet allein der Auftragnehmer. Maßbezüge gelten vor Einzelmaßen.

Bei der Bauausführung sind die Planungen der Fachingenieure sowie die Angaben der Sonderfachleute zu beachten.

Firmendetails und -ausführungszeichnungen gelten nur mit dem Freigabevermerk des Architekten.

Alle Höhenangaben sind auf OKFF bezogen, sofern nicht anders vermerkt.

533_B1
Grundriss 04

±0,00 = 72,70 (B1), 71,93 (B2) m ü.NHN

Projekt: Neubau Wohnheime Gescherweg
Gescherweg
48161 Münster

Bauherr: Studierendenwerk Münster

Bismarckallee 5
48151 Münster
fon Tel. (Bh)
email info@stw-muenster.de

Architekt: Heupel GmbH

Am Mittelhafen 16
48155 Münster
fon 0251-686617-0
office@heupel-architekten.de

Planinhalt: Grundriss 04
Plannr.: 533_706_5_B1_GR_04_000_01
Maßstab: 1:50
Erstelldatum: 05.12.2024
Druckdatum: 14.11.2025
Blattgröße: 1,189 x 600
gezeichnet: MD
geprüft: MH

N

Baufrei für Rohbau

Datum	Index	gez	Änderungen / Beschreibung
14.11.2025	01	MD	Planstand baufrei Rohbau