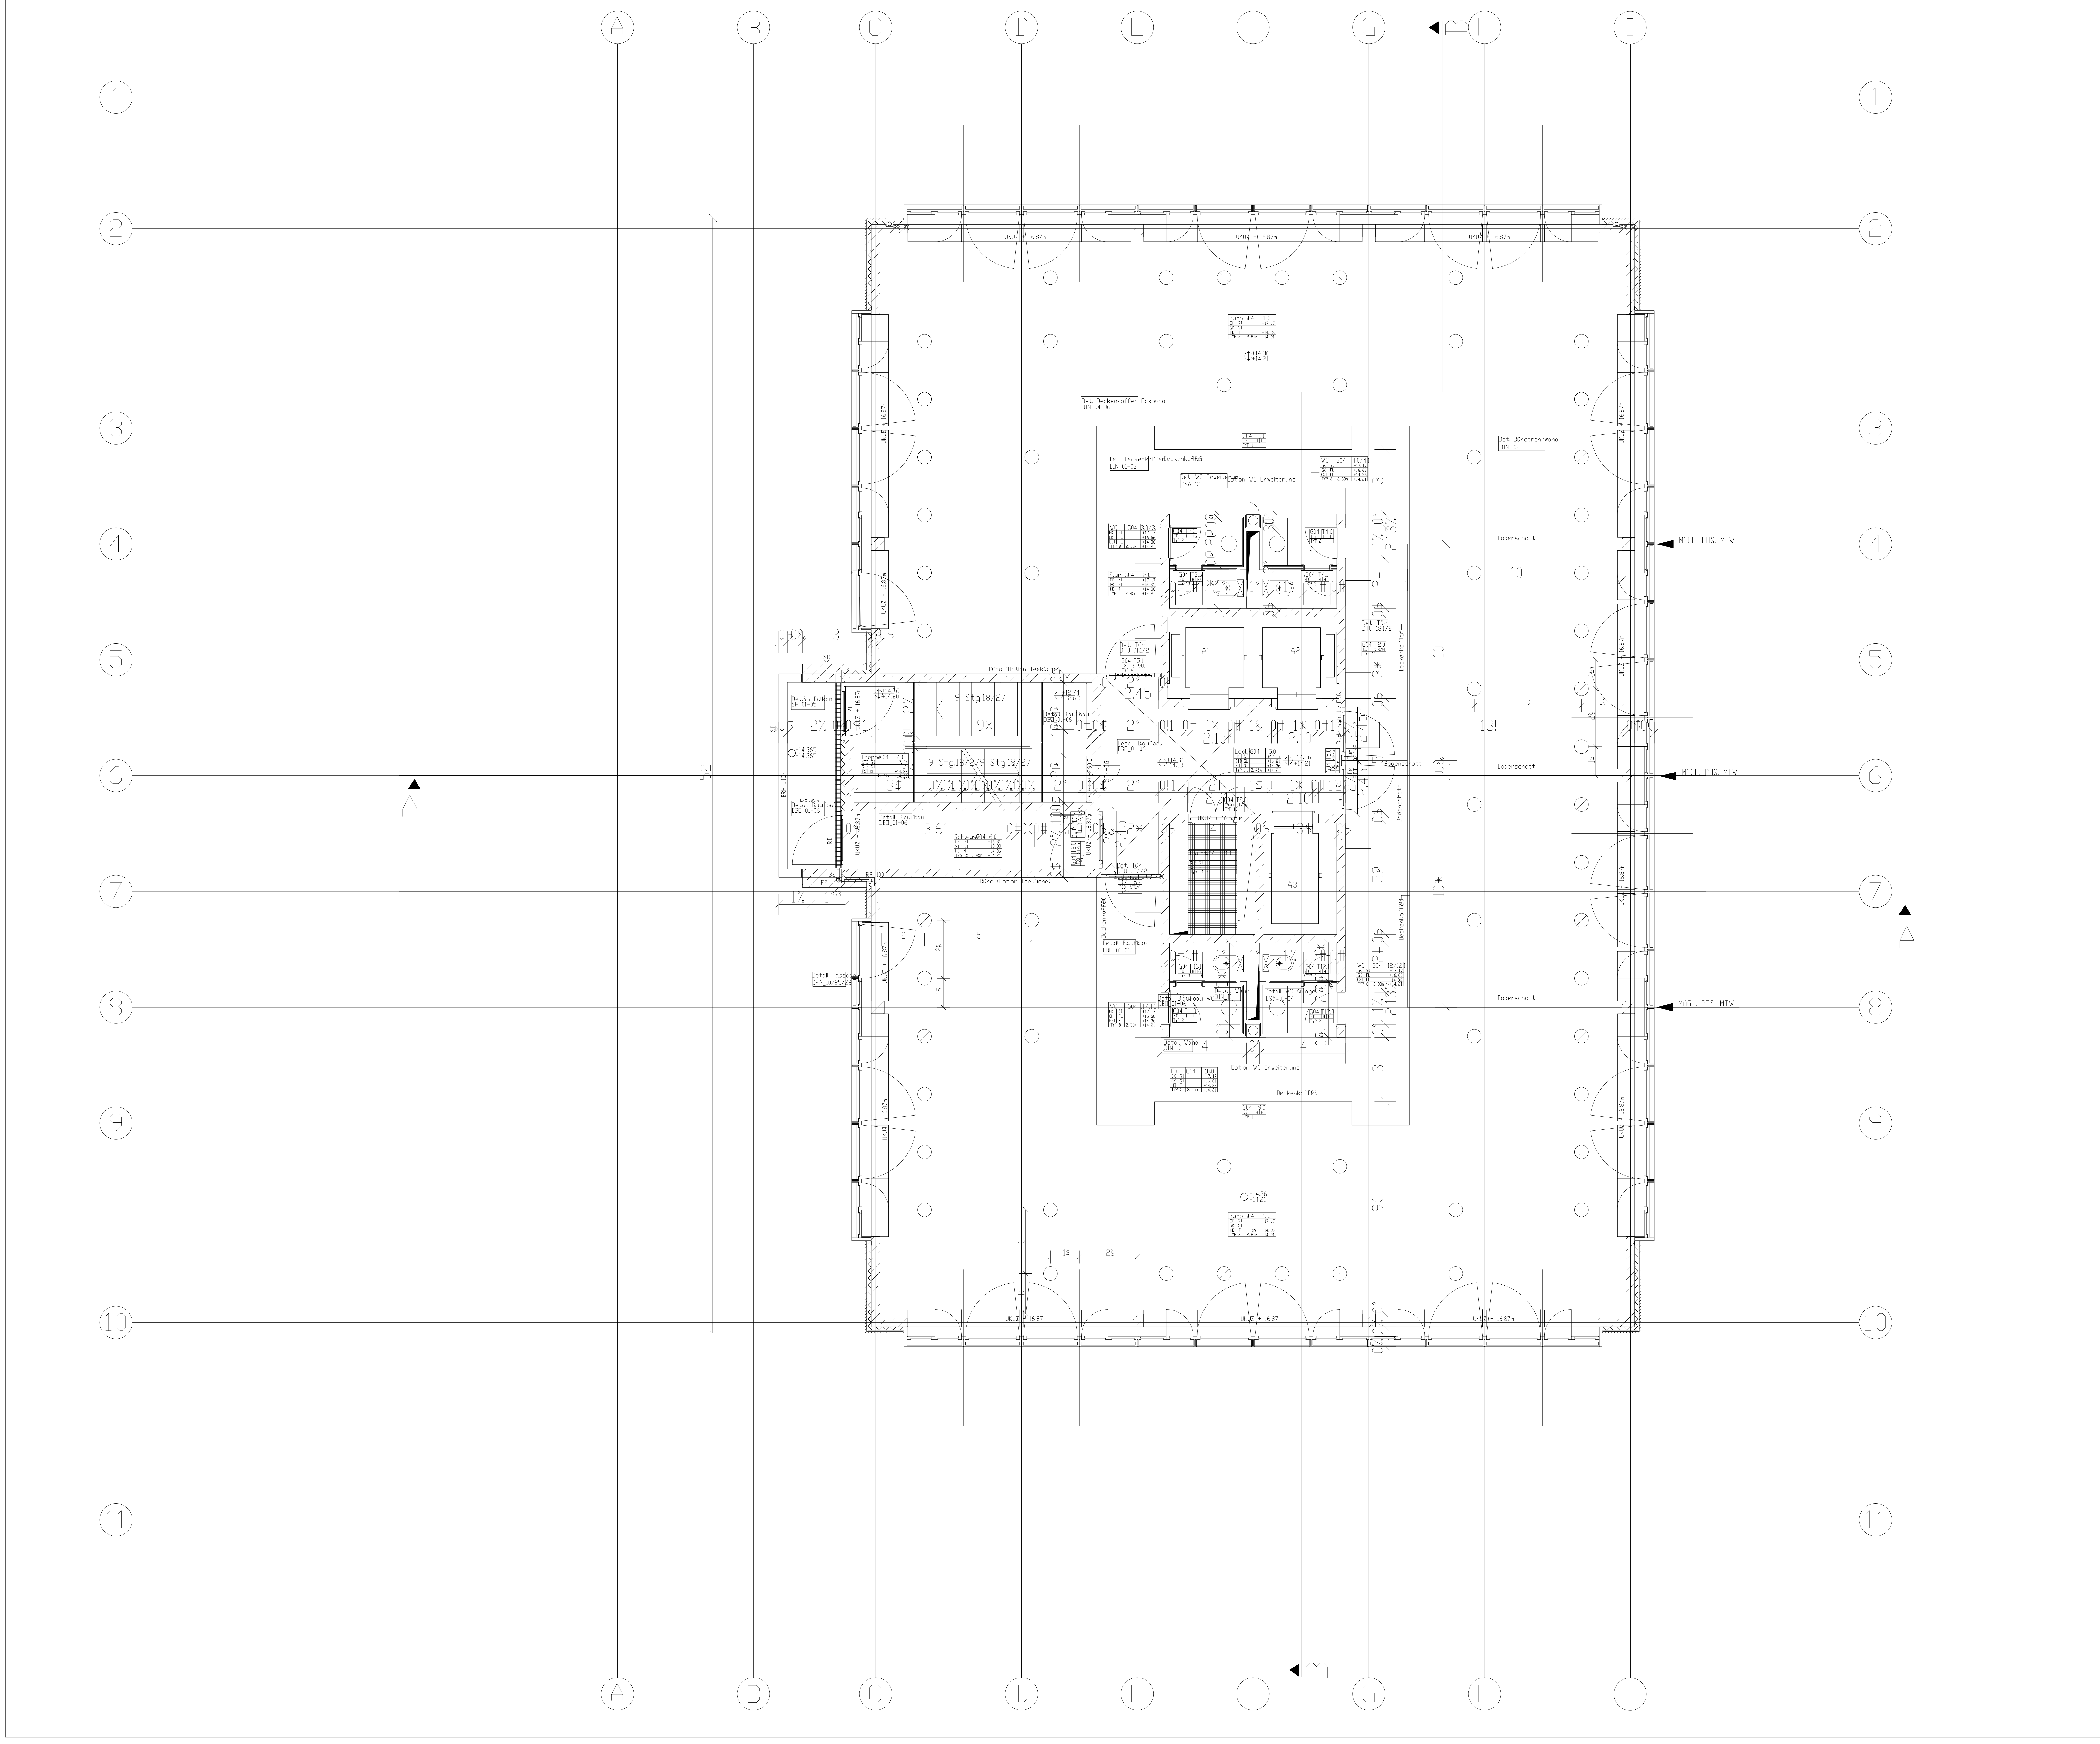

BAUSTOFFE

- STAHLBETON ALS ORTBETON
- STAHLBETON ALS FERTIGTEIL
- BESTANDSWÄNDE
- KS-MAUERWERK
- GSB-MAUERWERK
- GIPSKARTONWAND-FEUERBESTÄNDIG
- GIPSKARTONWAND
- STEIGLEITUNG, TROCKEN (STr_OG/ UG)
- FL FEUERLÖSCHER

BAUANGABEN

OKFF	OBERKANTE FERTIGFUSSBODEN
OKRF	OBERKANTE ROHFUSSBODEN
OKRD	OBERKANTE ROHDECKE
UKRD	UNTERKANTE ROHDECKE
UKAD	UNTERKANTE ABGEHÄNGTE DECKE
UKUZ	UNTERKANTE UNTERZUG
OKÜZ	OBERKANTE ÜBERZUG
OKS	OBERKANTE SCHWELLE
BRH	BRÜSTUNGSHÖHE ÜBER OKFF
VK	VORDERKANTE
MTW	MIETTRENNWAND
AD	ABGEHÄNGTE DECKE
AD A	ABGEHÄNGTE DECKE, AUFNEHMBAR
HO	HOHLRAUMBODEN AUFNEHMBAR
EK	EINGEPUTZTE KÜHLDECKE
N	NATURSTEIN
E	EDELSTAHL
SI	DISPERSIONS-SILIKATANSTRICH
FL	FLIESEN
GL	GLAS
KH	KUNSTHARZ
LI	LINOLEUM
T	TEPPICHBODEN
EST	ESTRICH
HE	HEIZESTRICH
SE	SCHWIMMENDER ESTRICH
GK	GIPSKARTON
MW	MAUERWERK
STB	STAHLBETON
TB	TRAPEZBLECH

DURCHBRÜCHE

- WD-WANDDURCHBRUCH
- DD-DECKENDURCHBRUCH
- FD-FUSSBODENDURCHBRUCH
- WS-WANDSCHLITZ
- KB-KERNBOHRUNG
- AS-ANKERSCHIENE
- NT NACHRICHTENTECHNIK

HAUSTECHNIK

SP	SPRINKLER
S	SANITÄR
E	ELEKTRO
L	LÜFTUNG
H	HEIZUNG
K	KÄLTE
N	NOTSTROM

SYMBOLE

SB	SICHTBETON
✳	FLIESEN
◇	PUTZ
↔	WISCH-PUTZ
◡	FUGENGLATTSTRICH
Ⓝ	HERSTELLUNG N. INSTALLATION
▤ BE	BODENEINLAUF
○RR	REGENROHR
▭H	HEIZKÖRPER
⧖	HÖHENVERSPRUNG
⦶	ZUGDOSE ELEKTRO
○	BODENTANK ELEKTRO
□	BODENTANK ELEKTRO

RAUMSTEMPEL

Geschoss

Büro	G02	1.0
GK / SI		+10.69
GK / SI		+10.33
HO / T	qm	+7.88
TYP 2	2.45m	+7.73

Deckenbelag, Deckenmaterial, Wandbelag, Wand, Boden, Bodenbelag, Raumtypus

Raumnummer, UKRD, UKAD, OKFF, OKRF

Lichte Raumhöhe

TÜREN

T 90rd	FEUERBESTÄNDIGE TÜR, RAUCHDICHT
T 90	FEUERBESTÄNDIGE TÜR
T 30	FEUERHEMMENDE TÜR
DS= DT	DICHTSCHLIESSENDE TÜR
RD	RAUCHDICHTE TÜR
LD	LUFTDICHTE TÜR
BT/BK	BLECHTÜR/BLECHKLAPPE

TÜRMATERIALIEN

H/H	HOLZTÜRBLATT/ HOLZZARGE
STR/ GL	STAHLRAHMENTÜR MIT GLAS
ST/ ST	STAHLTÜR/ STAHLZARGE
ST/ TA	STAHLTÜR ALS TAPETENTÜR
H/TA	HOLZTÜRBLATT ALS TAPETENTÜR

DECKENSPIEGEL

⊗	SPRINKLERKOPF
⧄	RAUCHMELDER
⊠	FLUCHTWEGPIKTOGRAMM
▢	ABGEH. DECKE F0
▨	ABGEH. DECKE F90

TÜRSTEMPEL

G02	T4.1	
F0	H	H
TYP 2		

Geschoss, Tuernummer, Qualitaet, Material, Tuertypus

Index	Datum	Name	Aenderung
F			
E			
D	19.06.02	Kn	Wandstellung gemäß Grundausbau; Durchbrüche Trockenbau übernommen
C	31.05.02	Ha	Fenster opt. Teeküche auf Vertragsstand geändert
B	19.02.02	Ha	Raum-/ Tuerstempel, Entnahme Feuerloeschl., Sicherheitsbalk., Durchbr. d WC-Tueren auf Bauantragsstand geaendert
A	10.12.01		Durchbrueche eingetr., Sicherheitstreppe- Balkon, Tueren Haustechnikr., Aenderung auf WP2

Freigabe Eigentümer	Freigabe Controller	Freigabe M. Wendt	Freigabe Pruef- Ing.:
Datum:	Datum:	Datum:	Datum:

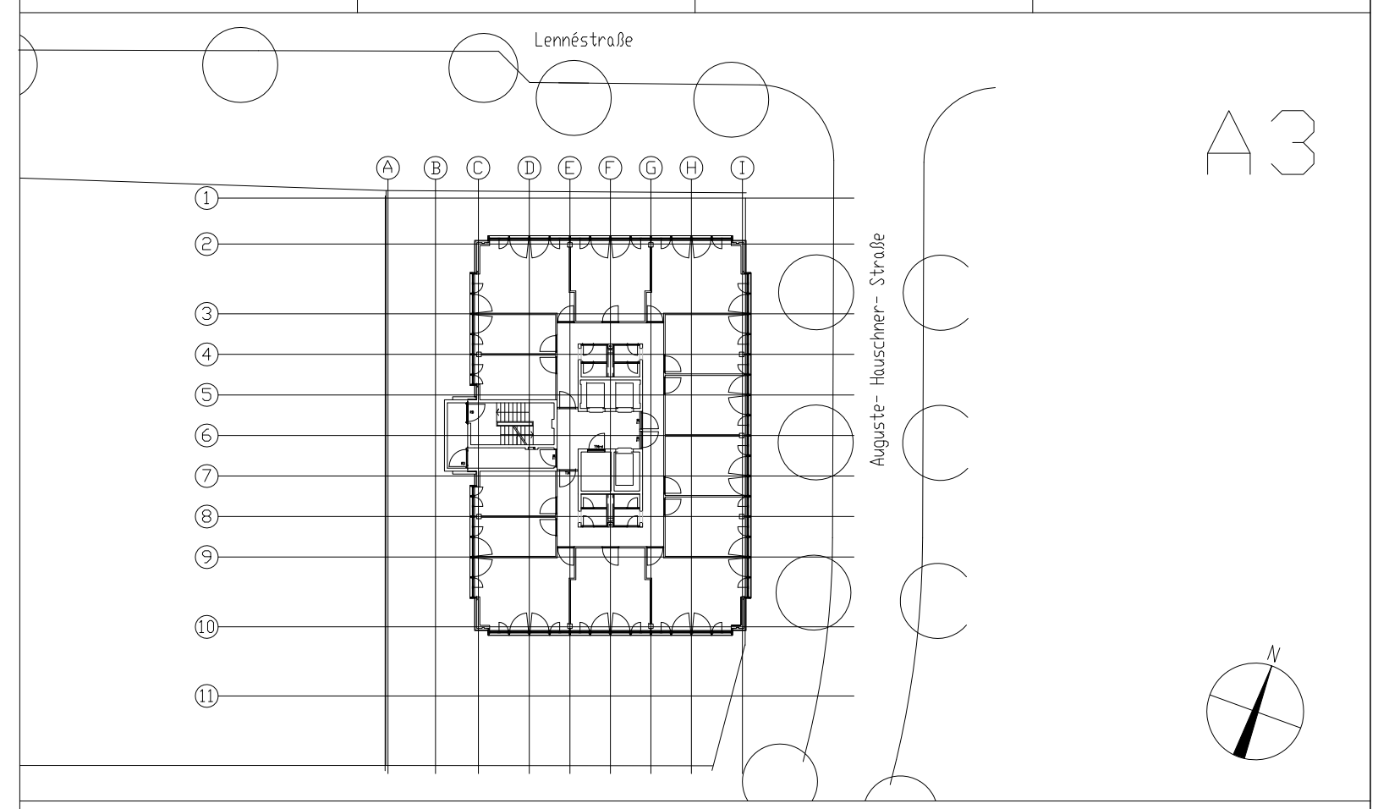

WOLFF & MUELLER

WOLFF & MUELLER GMBH & CO KG
ZN Hoch- und Ingenieurbau
Ringelnatzstrasse 10, 12305 Berlin
Tel.: 030/ 765 82-0, Fax.: 030/ 765 82-299

Architekt:

ARCHITEKTEN SCHWEGER + PARTNER
PROF.P.SCHWEGER - H.REIFENSTEIN - B.KOHL - W.SCHNEIDER - PROF.W.MEYER
VALENTINSKAMP 30 20355 HAMBURG TEL 040/ 35 09 59- 0 FAX 040/ 35 09 59- 95

Plan- Nr.: A3LE_G04_50d	Datum: 19.06.02
Massstab.: 1:50	Gez.: HA
Datum Erstausgabe: 04.09.01	Index:
Datum letzter Index: 19.06.02	Planphase: WP3

Bauherr: GRUNDSTÜCKSVERWALTUNGSGESELLSCHAFT LENNESTRASSE A3 MBH
HANNOVERSCHE STRASSE 19,10115 BERLIN

Projekt: LENNESTRASSE A3
10785 BERLIN- TIERGARTEN

Bauteil: 4. Obergeschoss

Plan- Nr.: A3LE_G04_50d

Planinhalt: Grundriss

Maßstab: 1:50